Firmado digitalmente por: MANUEL LATORRE HERNANDEZ - DNI 24341131R
Localización: SECRETARIO DEL ÁREA DE DESARROLLO URBANO Y VIVIENDA DEL AYUNTAMIENTO DE VALENCIA
Fecha y hora: 23.10.2017 13:31:27

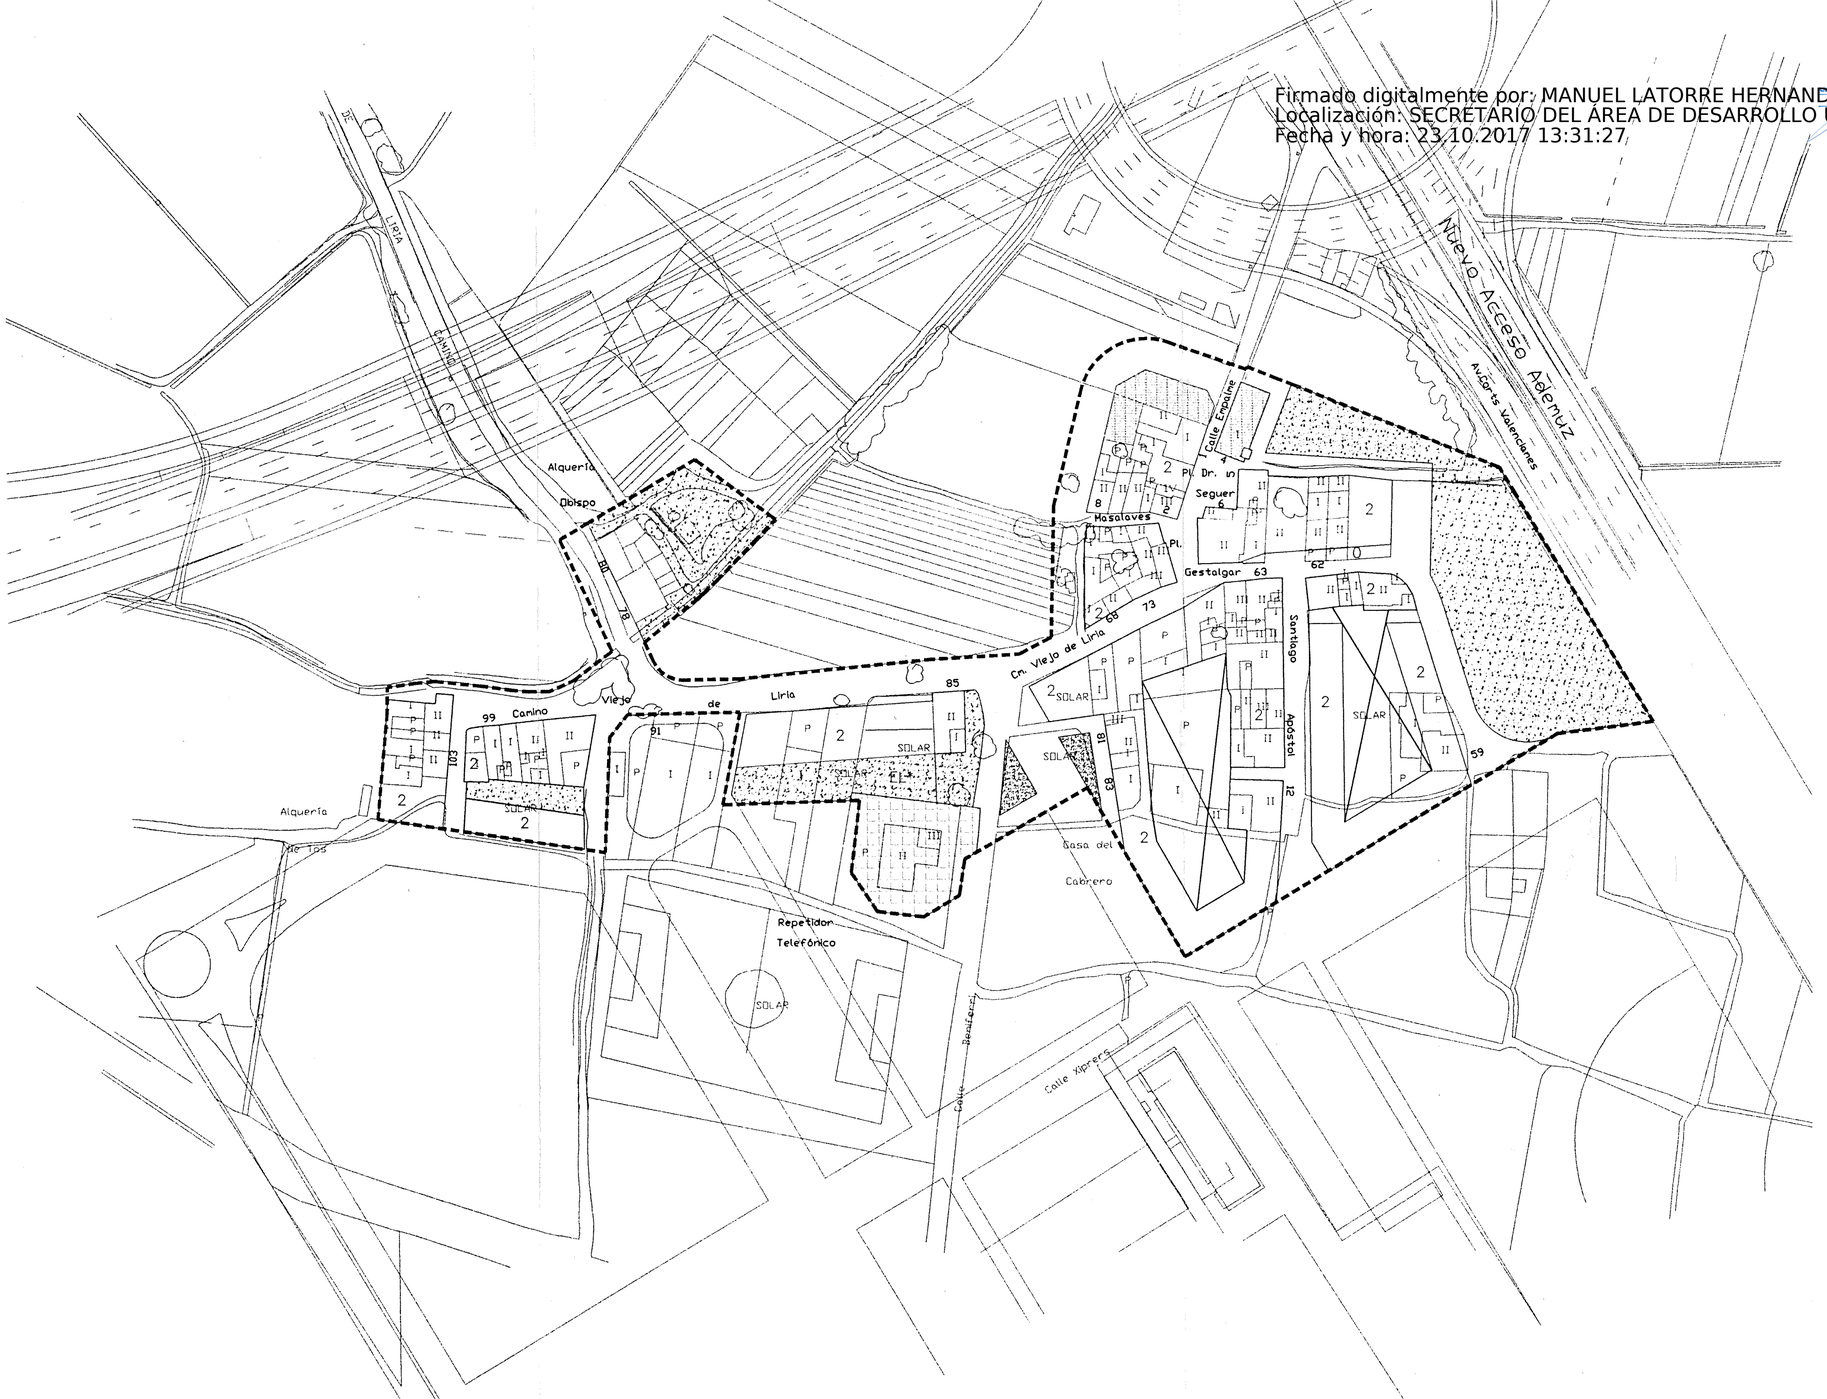

LEYENDA

- AMBITO DEL PLAN DE REFORMA INTERIOR
- ALINEACION, CAMBIO DE ALTURAS O DE REGIMEN URBANISTICO
- 2 NUMERO ALTURAS DE PLANTA

DOTACIONES

- ESPACIOS LIBRES
- EL* ESPACIOS LIBRES PRIVADO
- SERVICIOS PUBLICOS
- IS-5 (TELECOMUNICACIONES)
- PATIO DE MANZANA NO EDIFICABLE

DILIGENCIA.—El presente plano fue aprobado definitivamente por el Excmo. Ayuntamiento Pleno, en sesión de 27 de Abril de 1999
Valencia, 13 de Mayo de 1999
El Secretario General

AJUNTAMENT DE VALENCIA

DELEGACION DE URBANISMO — SERVICIO DE PLANEAMIENTO

PLANO DE ORDENACION	Nº
REGIMEN URBANISTICO	0-2

EL ARQUITECTO MUNICIPAL — EL JEFE DE SERVICIO

ESCALA	FECHA
1:1.000 (0 5 10 15 20 25 50)	ABRIL 1999

PLAN DE REFORMA INTERIOR DE BENIFERRI