Firmado digitalmente por: MANUEL LATORRE HERNANDEZ - DNI 24341131R
Localización: SECRETARIO DEL ÁREA DE DESARROLLO URBANO Y VIVIENDA DEL AYUNTAMIENTO DE VALENCIA
Fecha y hora: 10.05.2016 09:08:30

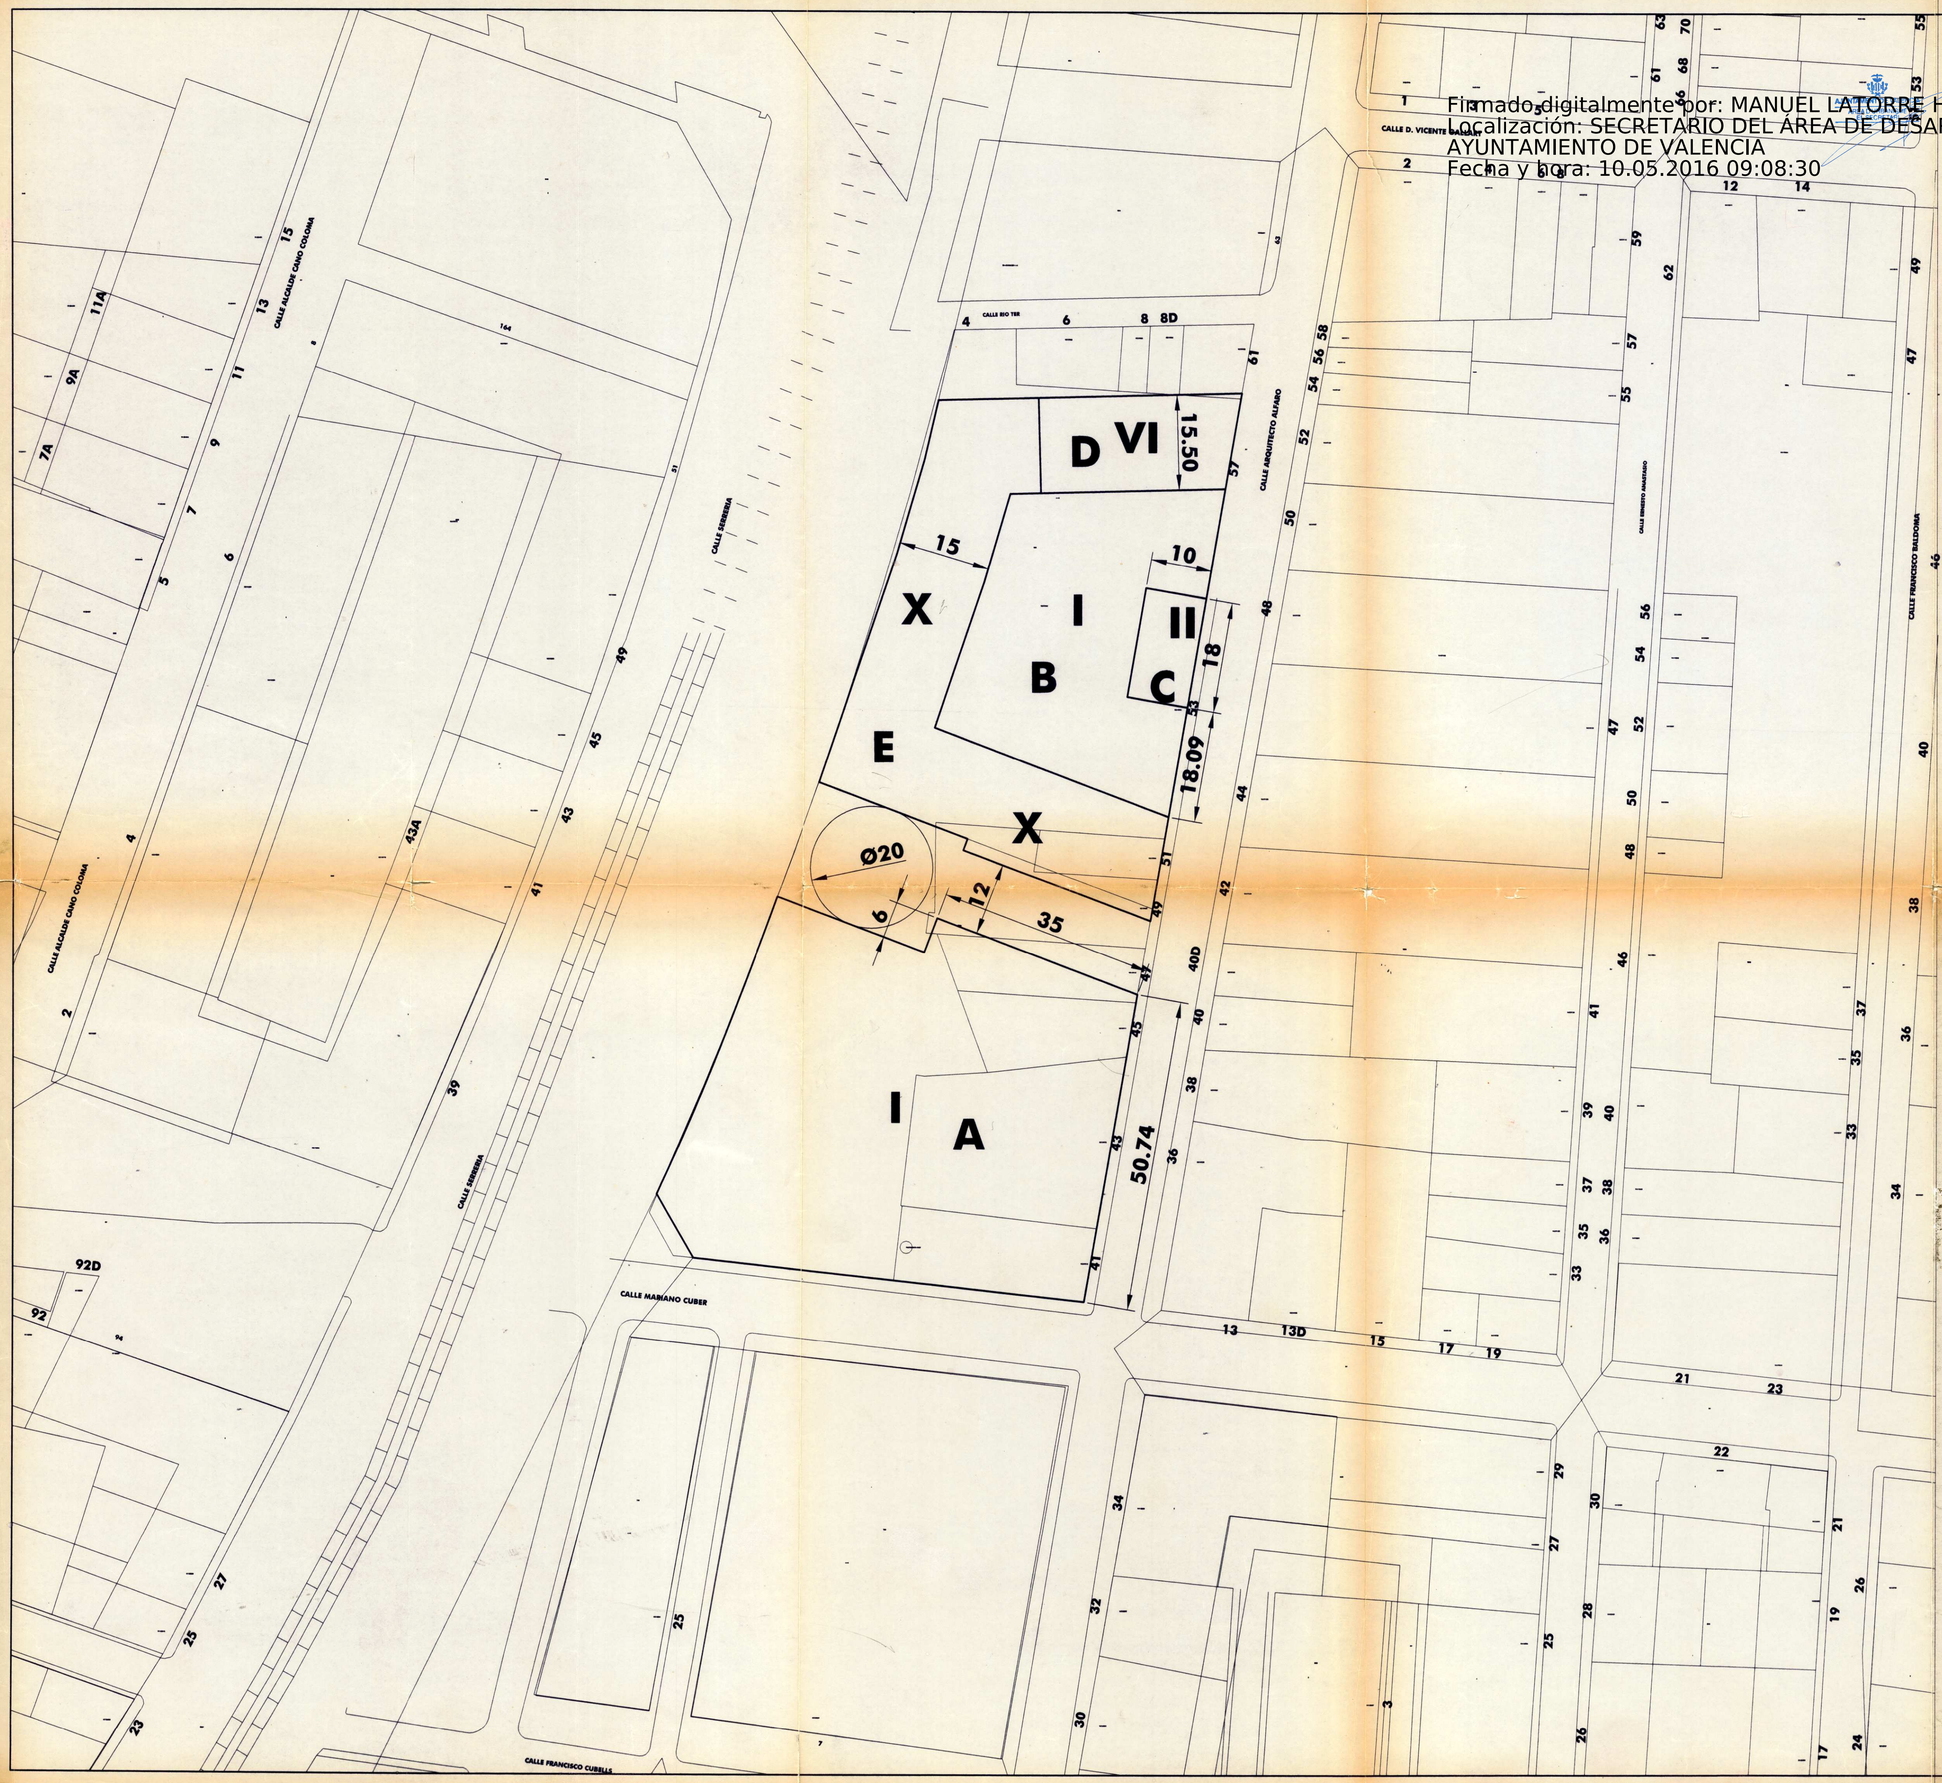

DILIGENCIA.—El presente plano fue aprobado definitivamente por el Excmo. Ayuntamiento Pleno, en sesión de 26 FEB. 1999
Valencia, 9 MAR. 1999
El Secretario General,

EXCMO. AYUNTAMIENTO DE VALENCIA
URBANISMO - PLANEAMIENTO

ESTUDIO DE DETALLE

extendido a la manzana definida
por las calles

Serreria · Arq. Alfaro · Mariano Cuber · Rio Ter.

PROMOTOR

CONSTRUCCIONES VALENCIA CONSTITUCION S.L.

EMPLAZAMIENTO

Serreria · Arq. Alfaro · Mariano Cuber · Rio Ter.

AJUNTAMENT DE VALENCIA
DILIGENCIA
Para hacer constar que el presente documento se somete a INFORMACION PUBLICA por Resolución de Alcaldía, de fecha 16 Octubre 98
Valencia, 19 Octubre 98
EL SECRETARIO GENERAL, P.D.

MARTINEZ VILLALOBOS ARQUITECTOS S.L.
C. GRABADOR ESTEVE, 6-3. 46004 VALENCIA, TELF. 3520423 FAX 3520394
ARQUITECTOS REDACTORES
PEDRO F. ESTEVAN MARTINEZ - RICARDO PASTOR VILLALOBOS

VALENCIA MAYO 1998	ESCALA: 1/500
ORDENACIÓN PROPUESTA	Nº DE PLANO 1