



ALZADO

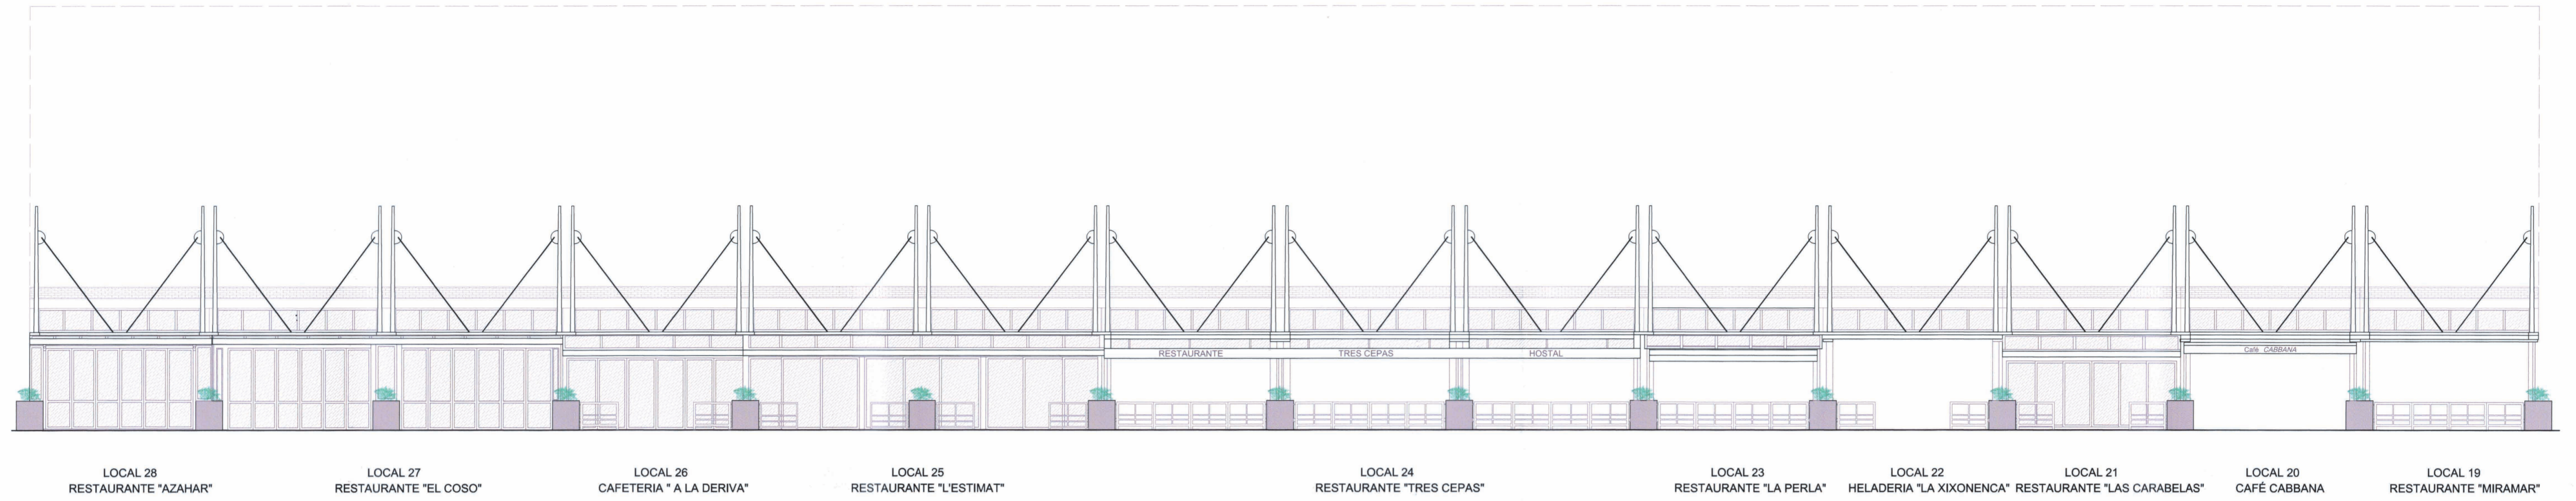


PLANTA

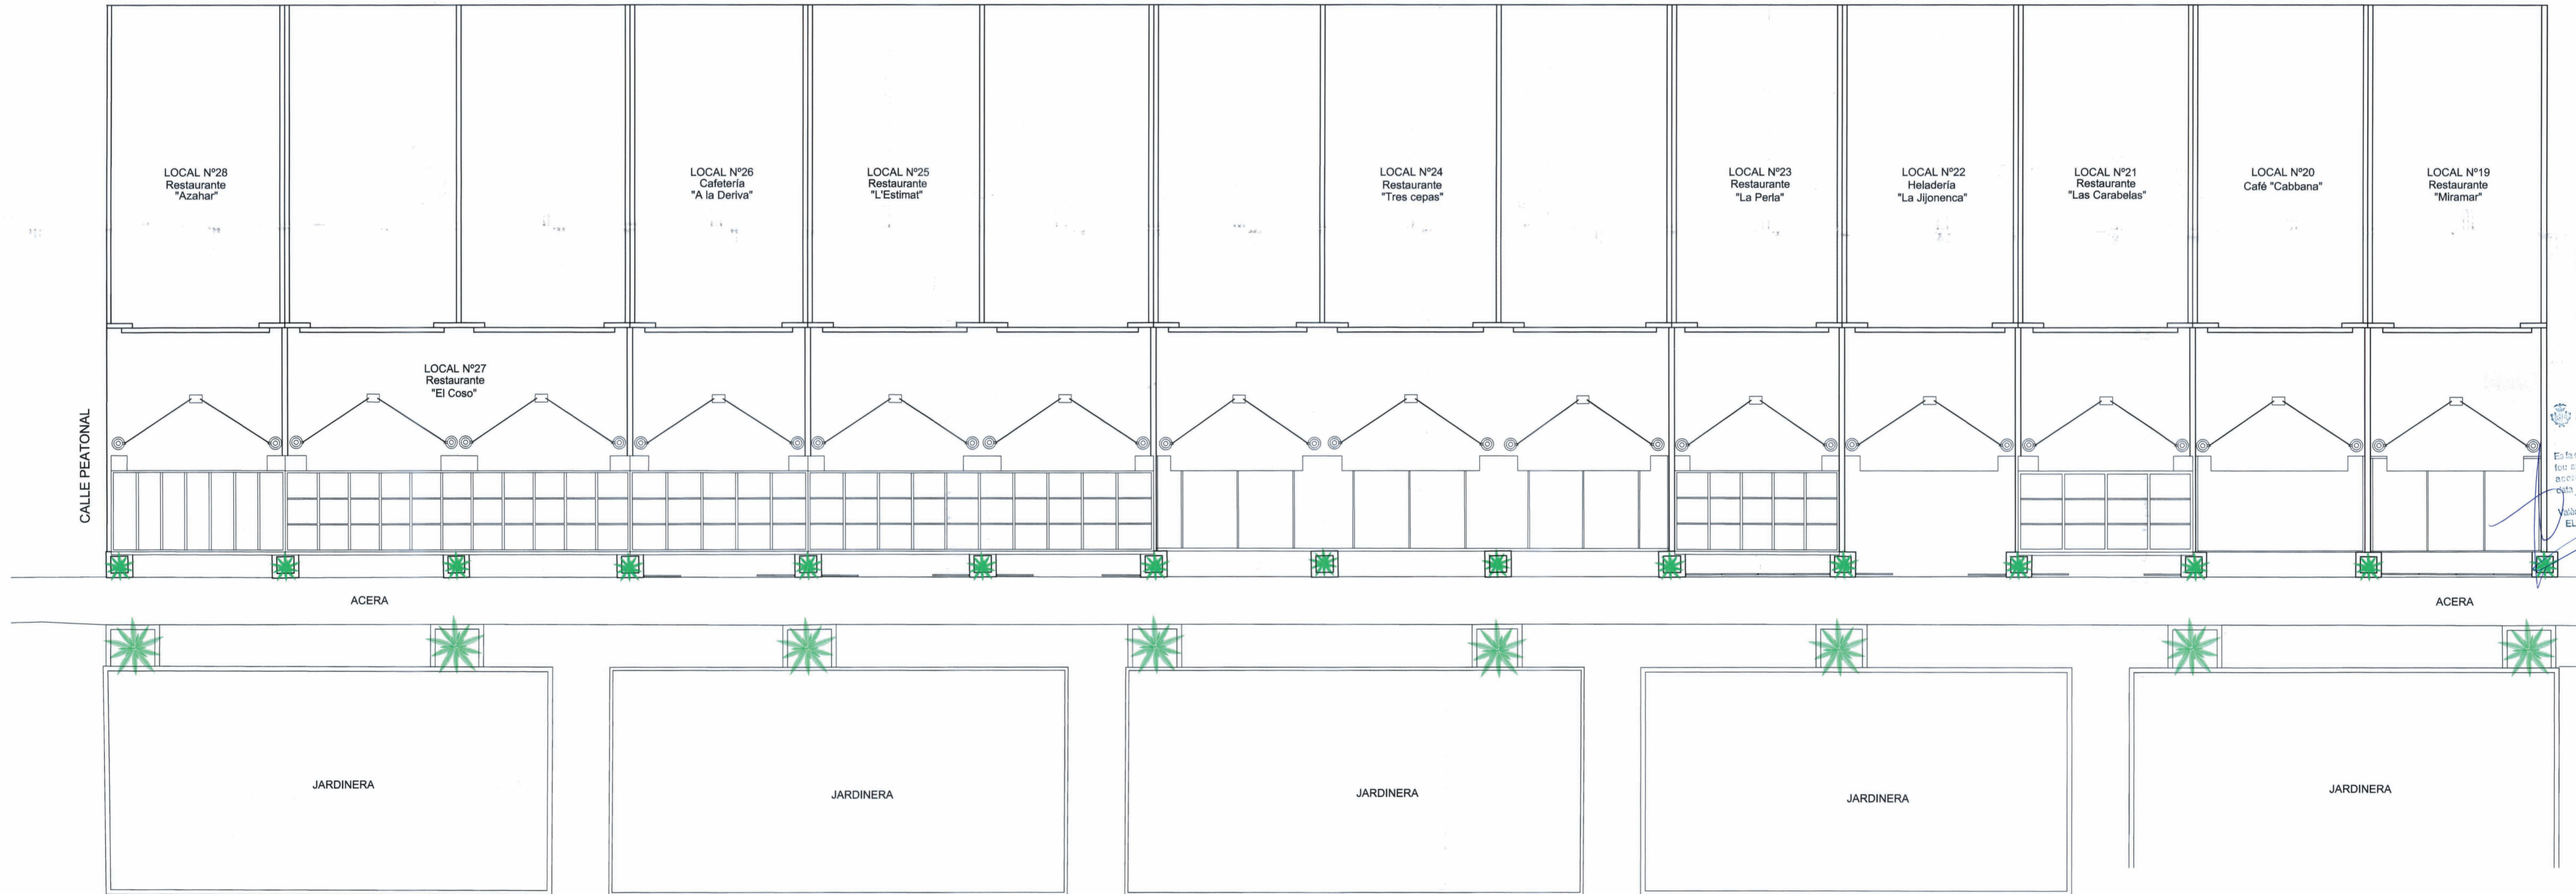

PASEO NEPTUNO

Es la conformidad en el dominio de los espacios públicos...
 27 FEB 2012
 EL SECRETARI

ESQUEMA DE PLANTA

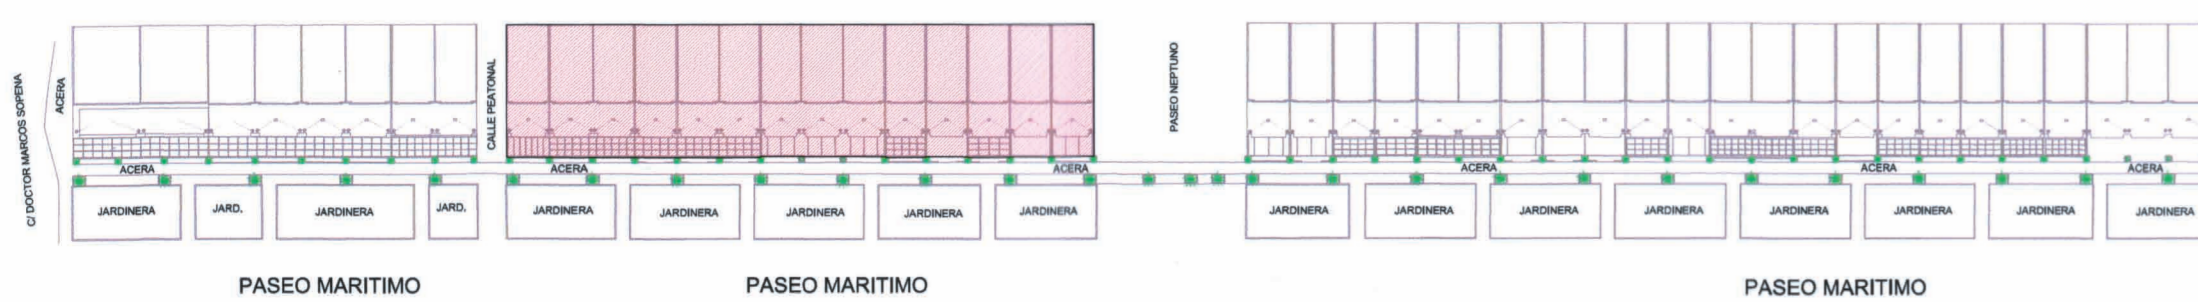

PASEO MARITIMO

		INGENIERIA	URBANISMO	ARQUITECTURA
TITULO: PROPUESTA DE MODIFICACIÓN PUNTUAL DEL PLAN ESPECIAL DE ORDENACIÓN DEL PASEO MARÍTIMO DE LA MALVAROSA, RESPECTO A LA MANZANA M1		LEVANTAMIENTO REALIZADO POR:		
SITUACIÓN: Paseo Marítimo de la Malvarosa (VALENCIA) Unidad de Actuación A (UA-A)		INGECAR, S.L.		
PLANO: ANEJO: SITUACIÓN ACTUAL. REPORTEJE FOTOGRÁFICO LEVANTAMIENTO TOPOGRÁFICO. (JULIO 2007). PLANTAS Y ALZADOS GENERALES		ESCALAS: 1:100	No. PLANO: 32.2	
PROMOTOR: ASOCIACIÓN PROFESIONAL DE EMPRESARIOS DE HOSTELERÍA Y BALNEARIOS DE LA PLAYA DE LAS ARENAS DE VALENCIA		FECHA: OCTUBRE 2011	Ref. No: PR.030-Rv.1	