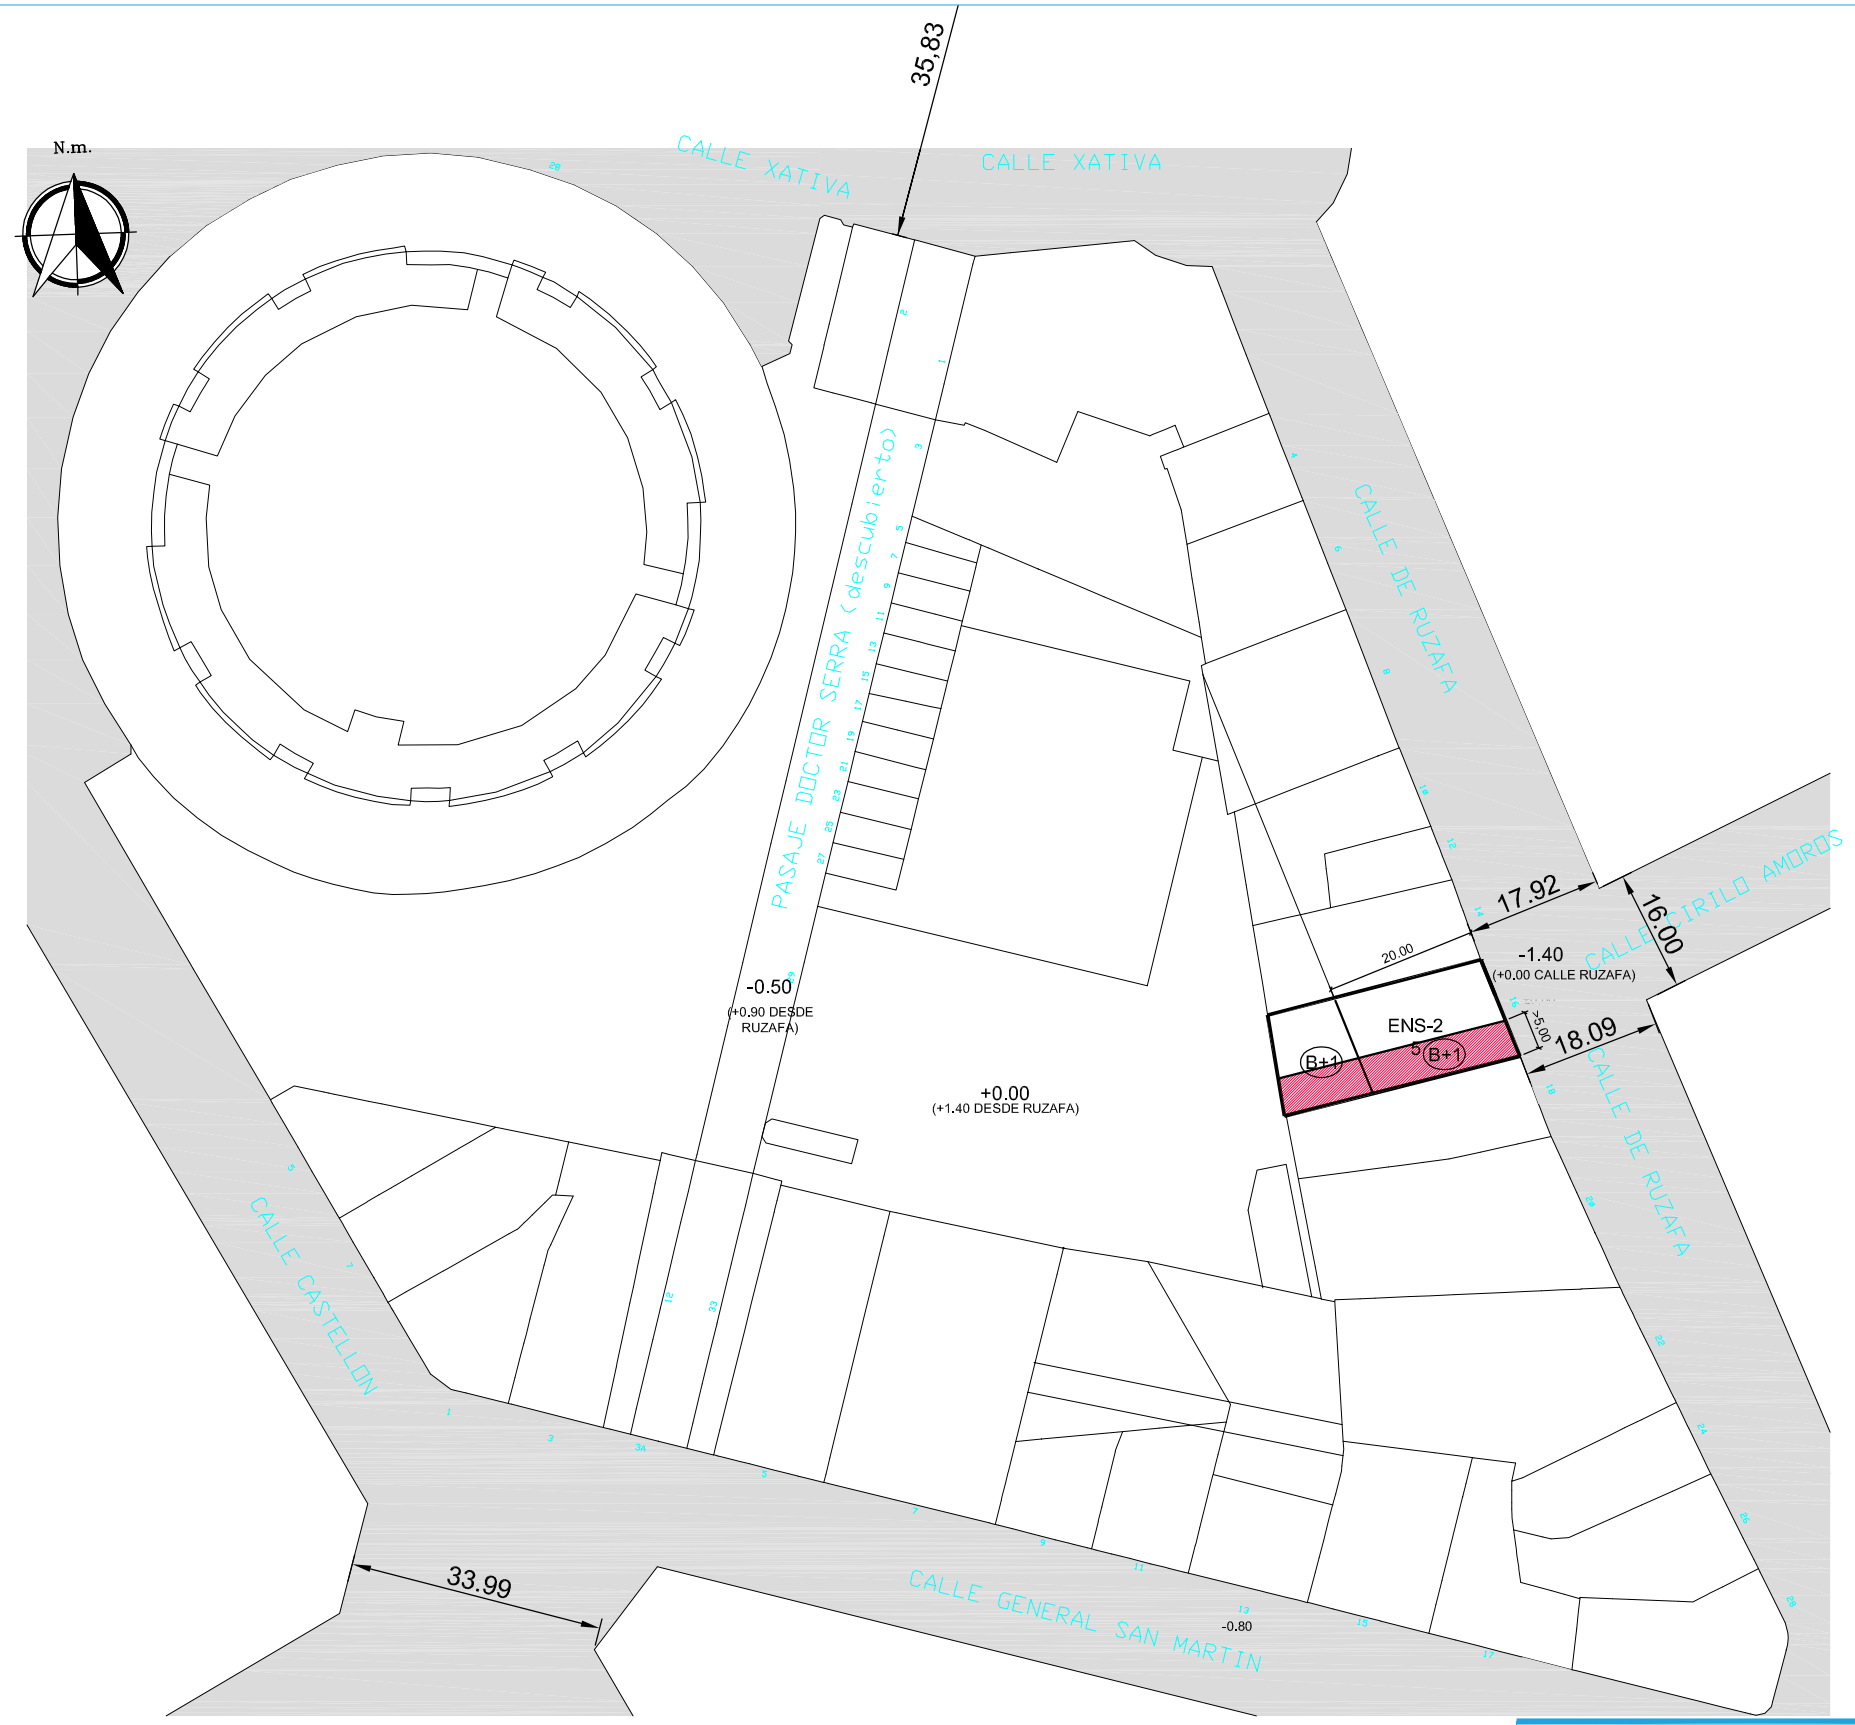

AMBITO DE LA MODIFICACION PUNTUAL P.G.O.U.

ZONA PASAJE

* ALTURAS EN EQUILIBRIO CON TERCIARIO

PROYECTO	PROMOTOR	ARQUITECTOS
MODIFICACIÓN PUNTUAL DEL P.G.O.U. EN EL ÁMBITO DE LA CALLE RUZAFA 16	AZA VALENCIA INMUEBLES S.L.U.	C. Barcelona nº 11 - 46003 - VALENCIA
SITUACIÓN: C. RUFAZA Nº 16, VALENCIA		REFERENCIA: P 2006/44 — FECHA: OCTUBRE 2012
ORDENACIÓN PORMENORIZADA		ESCALA: 1/1.000 — Nº PLANO: A-2.1