


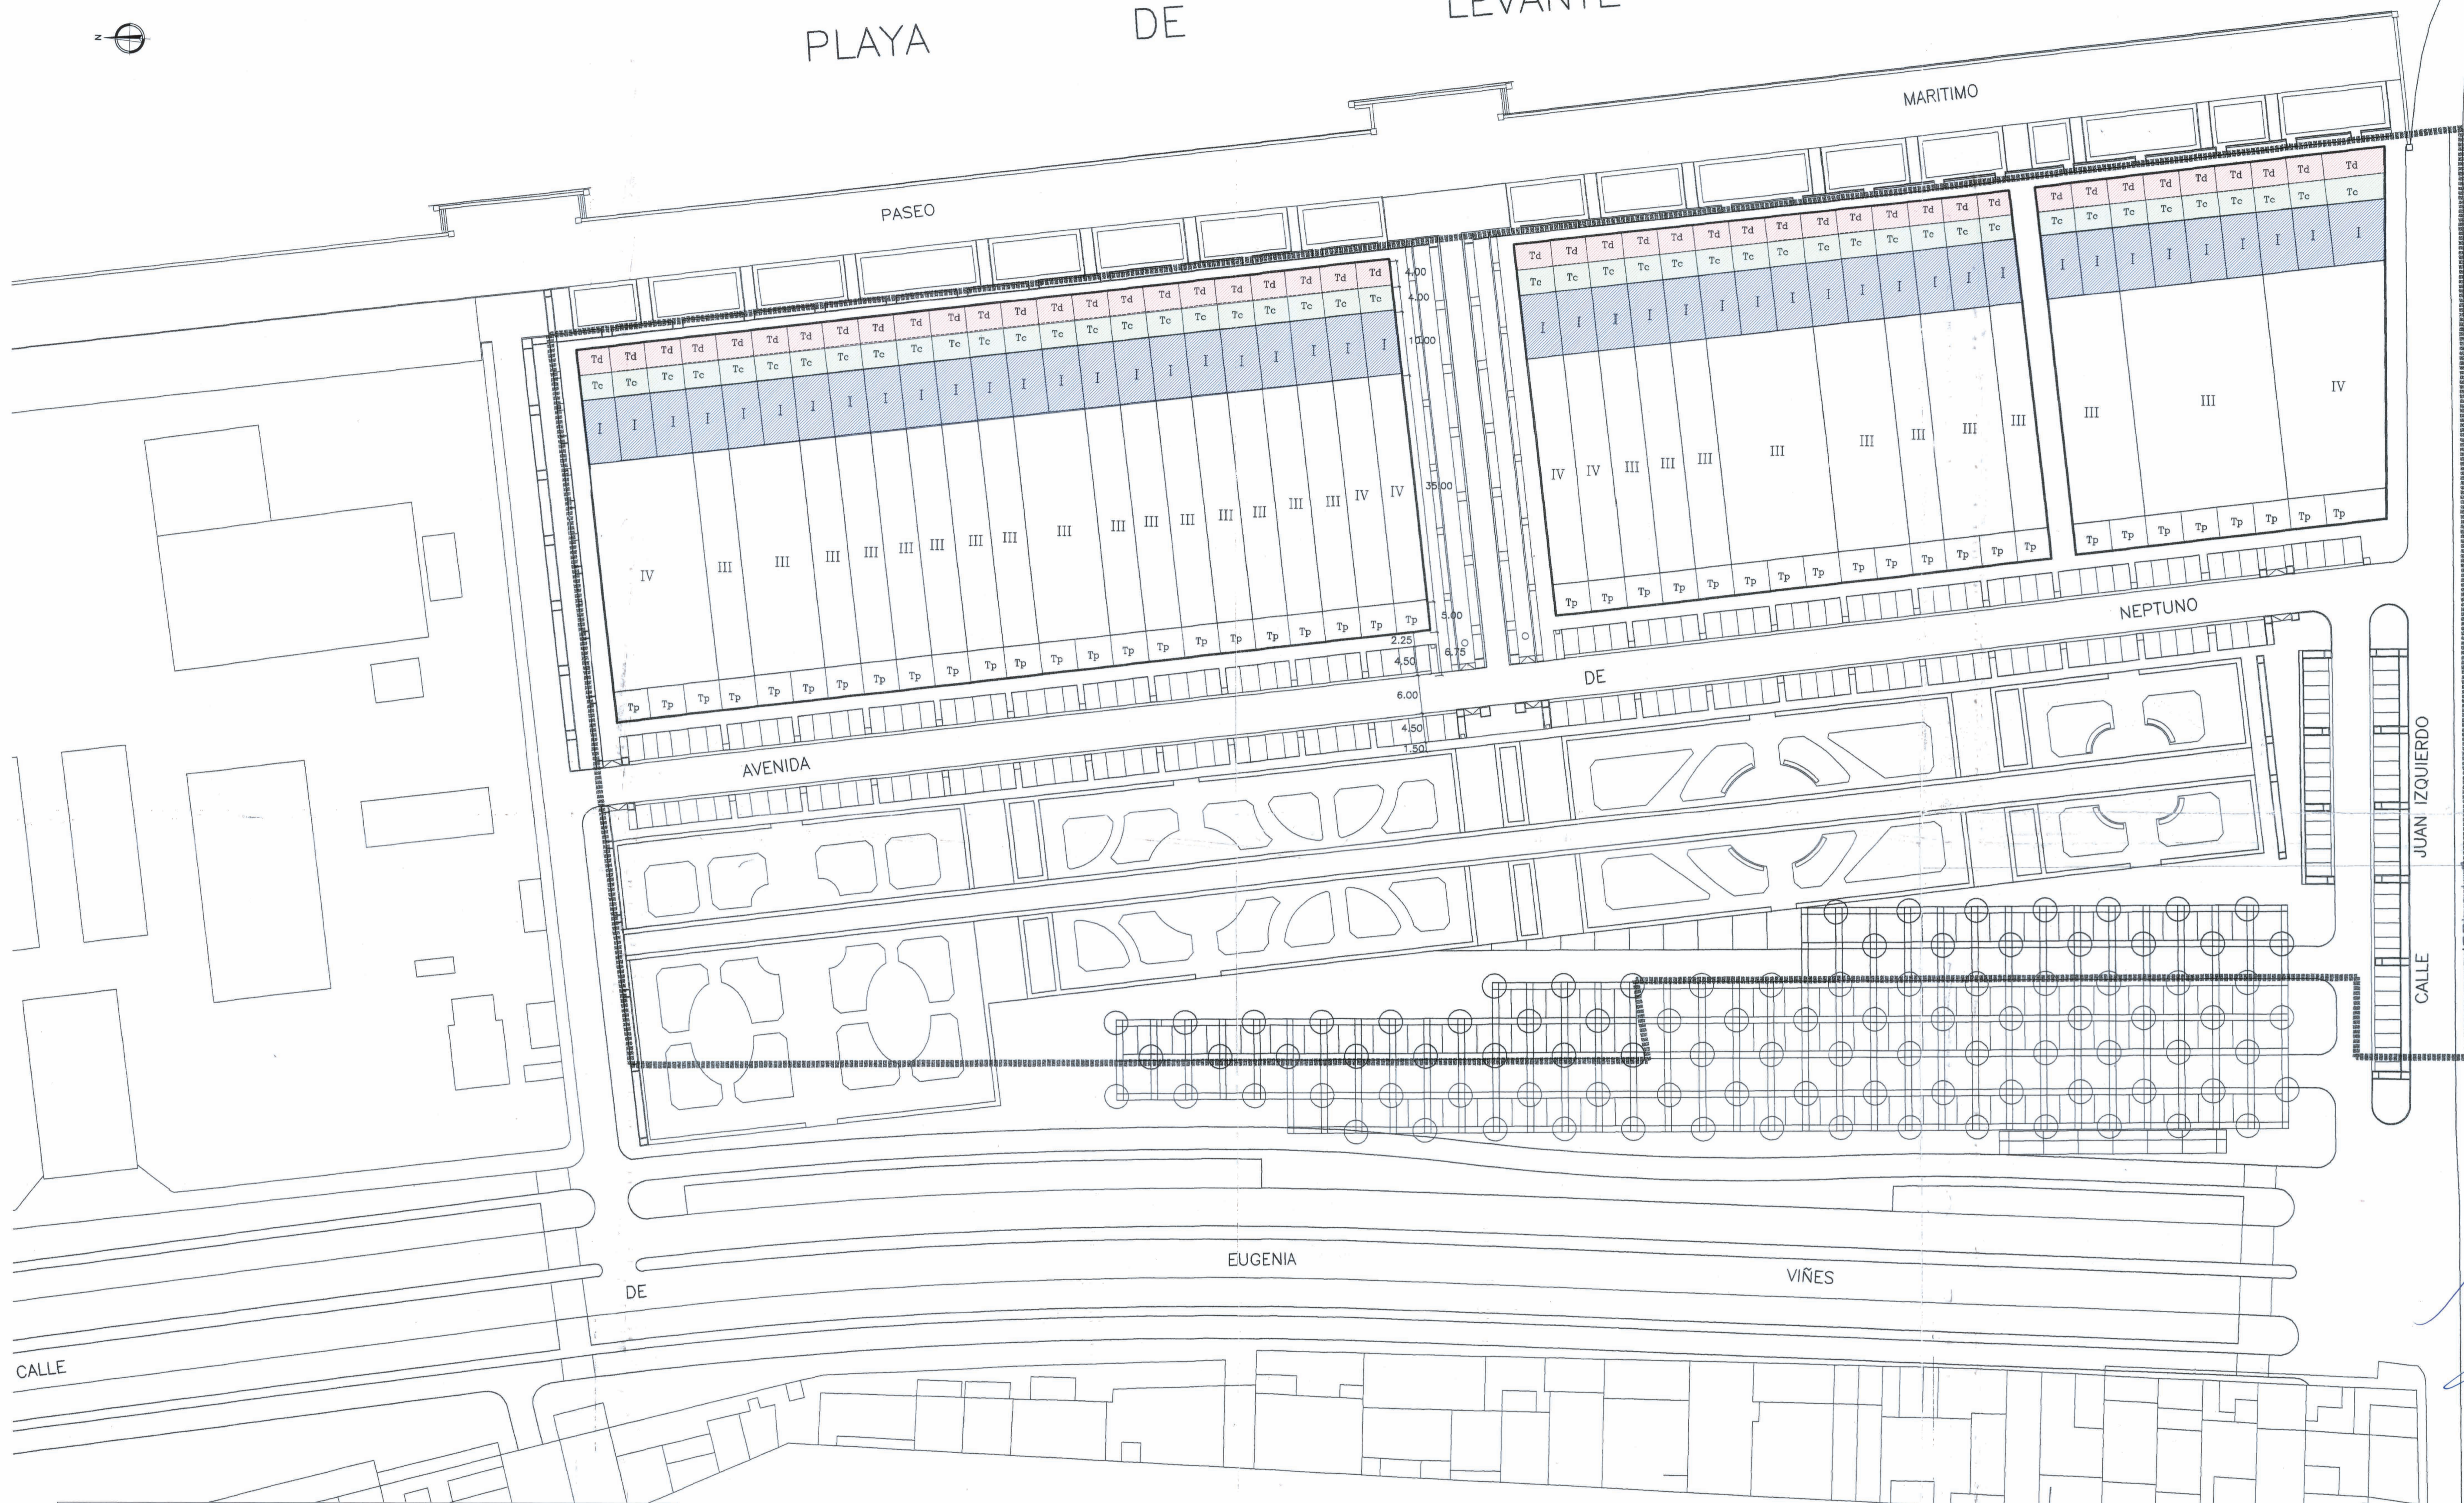

PLAYA DE LEVANTE



- AMBITO UNIDAD DE ACTUACION "A"
- IV NUMERO DE PLANTAS (Includa la baja)
- Tc TERRAZA CUBIERTA (**)
- Td TERRAZA DESCUBIERTA (*)
- Tp TERRAZA CON PERGOLA
- ALINEACION EXTERIOR EDIFICACION
- I EXCLUIDO EL USO Y/O HABILITACION COMO TERRAZA EN PLANTA-1º (**)

(*) SE ADMITIRAN CERRAMIENTO LIGEROS DESMONTABLES EN LAS CONDICIONES FIJADAS POR LAS ORDENANZAS DE TEXTO Y GRÁFICAS CORRESPONDIENTES

(**) QUEDA EXCLUIDO EL USO Y/O HABILITACION DE LA CUBIERTA COMO TERRAZA PISABLE A NIVEL DE PLANTA 1º

AYUNTAMIENTO DE VALENCIA
SERVICI DE PLANEJAMENT
26 DIC. 2011

REGISTRE ENTRADA 110

AYUNTAMIENTO DE VALENCIA
27 FEB 2012

TITULO: PROPUESTA DE MODIFICACION PUNTUAL DEL PLAN ESPECIAL DE ORDENACION DEL PASEO MARITIMO DE LA MALVAROSA, RESPECTO A LA MANZANA M1		ARQUITECTO: Marcelino Conesa Martínez
SITUACION: Paseo Marítimo de la Malvarosa (VALENCIA) Unidad de Actuación A (UA-A)		No. PLANO: 8
PLANO ORDENACION: ALINEACIONES Y ALTURAS. MODIFICACION DEL PLANEAMIENTO		ESCALAS: 1:500
PROMOTOR: ASOCIACION PROFESIONAL DE EMPRESARIOS DE HOSTELERIA Y BALNEARIOS DE LA PLAYA DE LAS ARENAS DE VALENCIA		FECHA: OCTUBRE-2011
REPRESENTANTE:		Ref. Ho: PR-030 - Rev.2