


SECCION A-A'

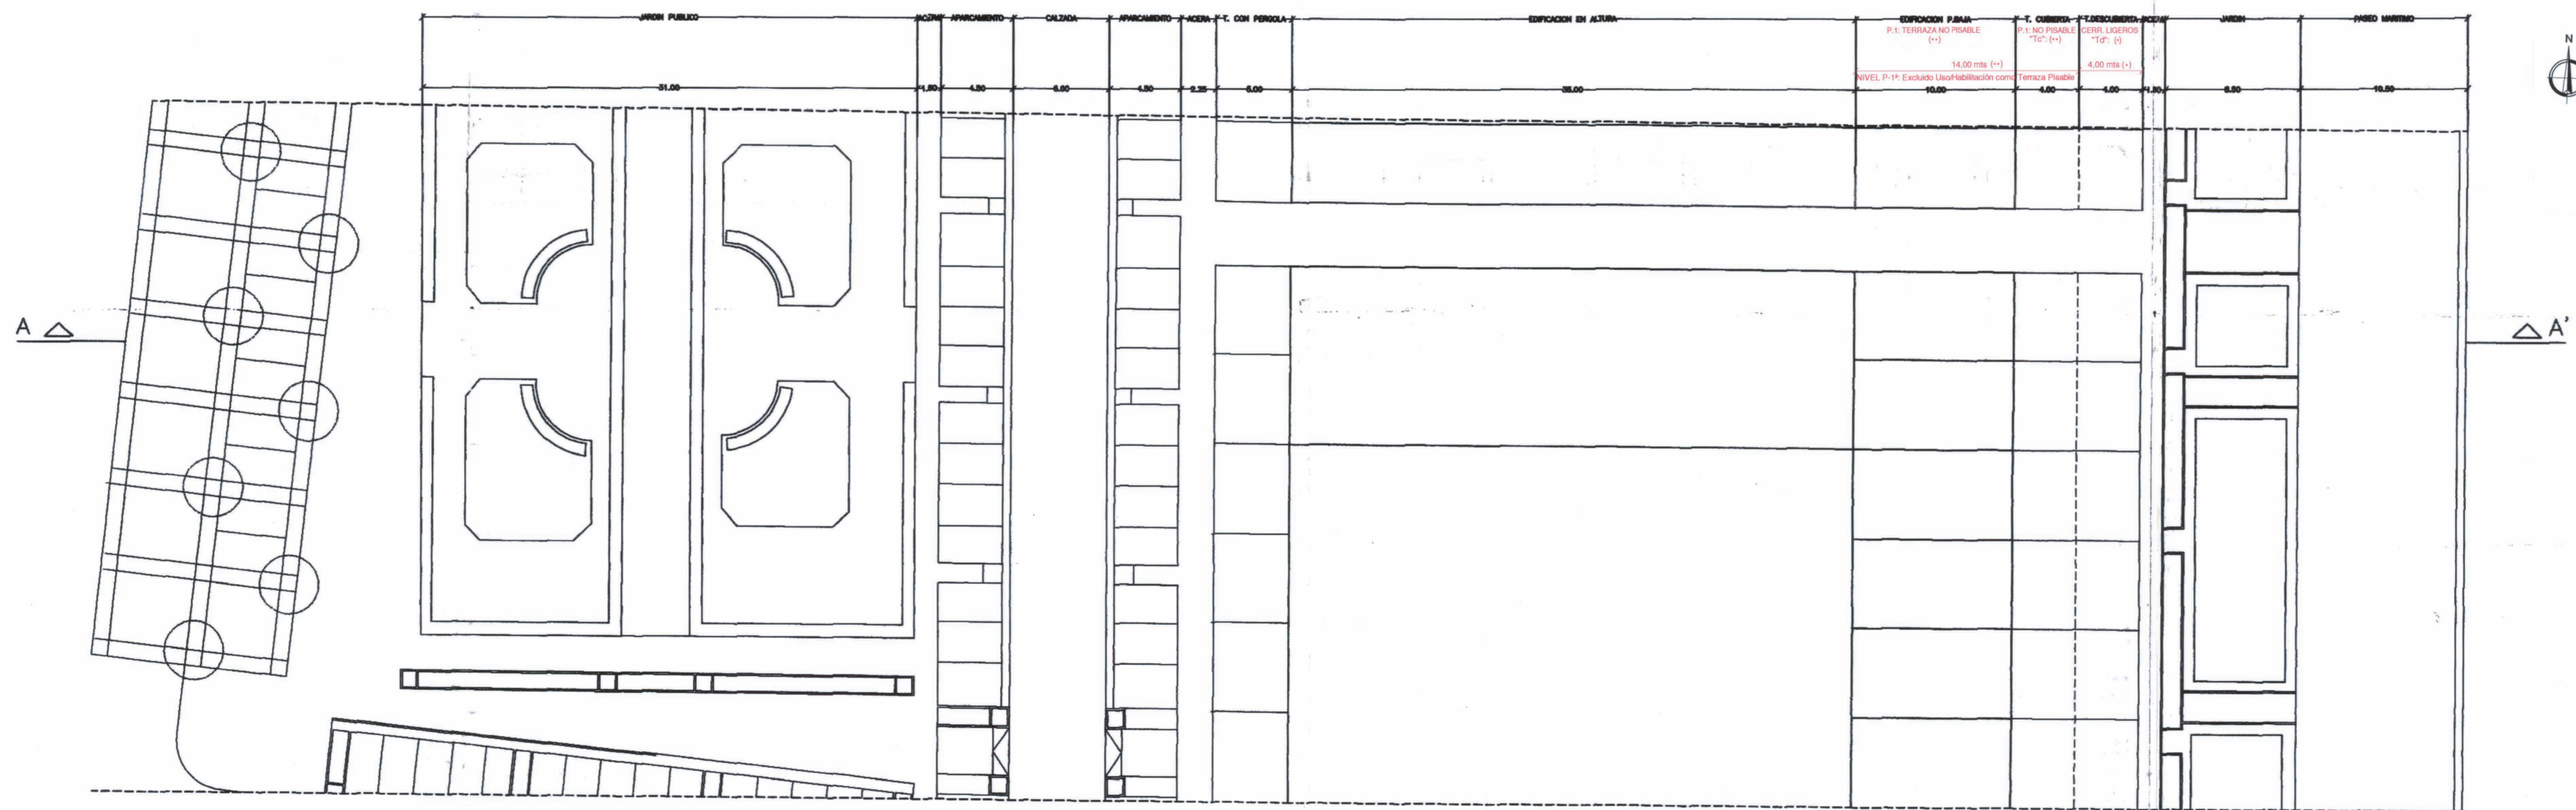

AYUNTAMIENTO DE VALENCIA
SERVICIO DE PLANEAMIENTO
REGISTRADO EN VALENCIA

AYUNTAMIENTO DE VALENCIA
Es la copia original del expediente de modificación de ordenación de planeamiento por el Ayuntamiento de Valencia.
Valencia, a 27 ENE 2012
El SECRETARI

SE ADIMIRAN CERRAMIENTOS LIGEROS DESMONTABLES EN LAS CONDICIONES FIJADAS POR LAS ORDENANZAS DE TEXTO Y GRÁFICAS CORRESPONDIENTES
(*) QUEDA EXCLUIDO EL USO Y/O HABITACIÓN DE LA CUBIERTA COMO TERRAZA PISABLE A NIVEL DE PLANTA 1*

TÍTULO: PROPUESTA DE MODIFICACIÓN PUNTUAL DEL PLAN ESPECIAL DE ORDENACIÓN DEL PASEO MARÍTIMO DE LA MALVAROSA, RESPECTO A LA MANZANA M1		ARQUITECTO
SITUACIÓN Paseo Marítimo de la Malvarosa (VALENCIA) Unidad de Actuación A (UA-A)		Marcelino Conesa Martínez
PLANO ORDENACIÓN: SECCIÓN. MODIFICACIÓN DE PLANEAMIENTO		ESCALAS 1:250 No. PLANO 9
PROMOTOR ASOCIACIÓN PROFESIONAL DE EMPRESARIOS DE HOSTELERÍA Y BAÑEROS DE LA PLAYA DE LAS ARENAS DE VALENCIA		FECHA OCTUBRE-2011 Ref. No: PR.030 - Rev.2
REPRESENTANTE: D. José Miguel Belón Ceballos (Presidente)	REPRESENTANTE:	D. Fernando Turiso Albrós (Secretario)