

**LIMIT DE CLASSES DE SÒL**

**LIMIT D'ÀMBIT DE PLANEJAMENT DE DESENVOLUPAMENT**

**SENTIT ASCENDENT CALÇADA**

**ALINEACIONS**

**COTA FINAL CALÇADA**

**TIPUS D'ILLA**

**NUMERO D'ILLA**

**NUMERO DE PARCEL·LA**

**INCREMENT SUPERFICIE**  
**COEFICIENT D'EDIFICABILITAT**

**LIMIT DE PARCEL·LA D'ILLA.**

**NOVA CONSTRUCCIO**

**ESPAI LLIURE**

**APARCAMENTS**

**EDIFICACIO EXISTENT I AMPLIACIO (PART DE PARCEL·LA OCUPABLE EN IL·LES TIPUS A)**

**PLA ESPECIAL DE DESENVOLUPAMENT DEL SISTEMA D'EQUIPAMENT COMUNITARI I CENTRES PUBLICS**

**UNIVERSITAT POLITÈCNICA**

**ORDENACIO**

**ALINEACIONS RASANTS I EDIFICABILITAT**

ESCALA 1:2.000

VEGETES TU I MEDITERRANEA S.L.

VICTOR GIBEL CALERON

ANGEL MARTINEZ BALDI

JUAN JOSE MORENO SECU

JAVIER MUÑOZ CHILLER

ANTONIO PIZZO COROBA

IO PROVISIONAL

DILIGENCIA: Para hacer constar que el presente documento es el 28.º y 1.º provisionalmente por acuerdo del Ayuntamiento Pleno el 28.º y 1.º en el informe propuesto de 2012, respectivamente de 2012, respectivamente.

Valencia, 12 de Noviembre de 2012

Valencia, 12 de Noviembre de 2012


**PLAN ESPECIAL UNIVERSITAT POLITÈCNICA DE VALÈNCIA**  
**MODIFICACIÓ PUNTUAL NÚMERO 5 Y DOCUMENTO REFUNDIDO**

OFICINA SUPERVISIÓN  
 12 NOV. 2012  
**VISADO**

PLANO SIN EFICACIA NORMATIVA  
 PLANO SIN EFICACIA NORMATIVA  
**PLANO ESPECIAL «UNIVERSITAT POLITÈCNICA DE VALÈNCIA» (1993).**  
**PLANO Nº 6. «ALINEACIONS, RASANTS I EDIFICABILITAT».**

Escala 1:2.000

UNIVERSITAT POLITÈCNICA DE VALÈNCIA

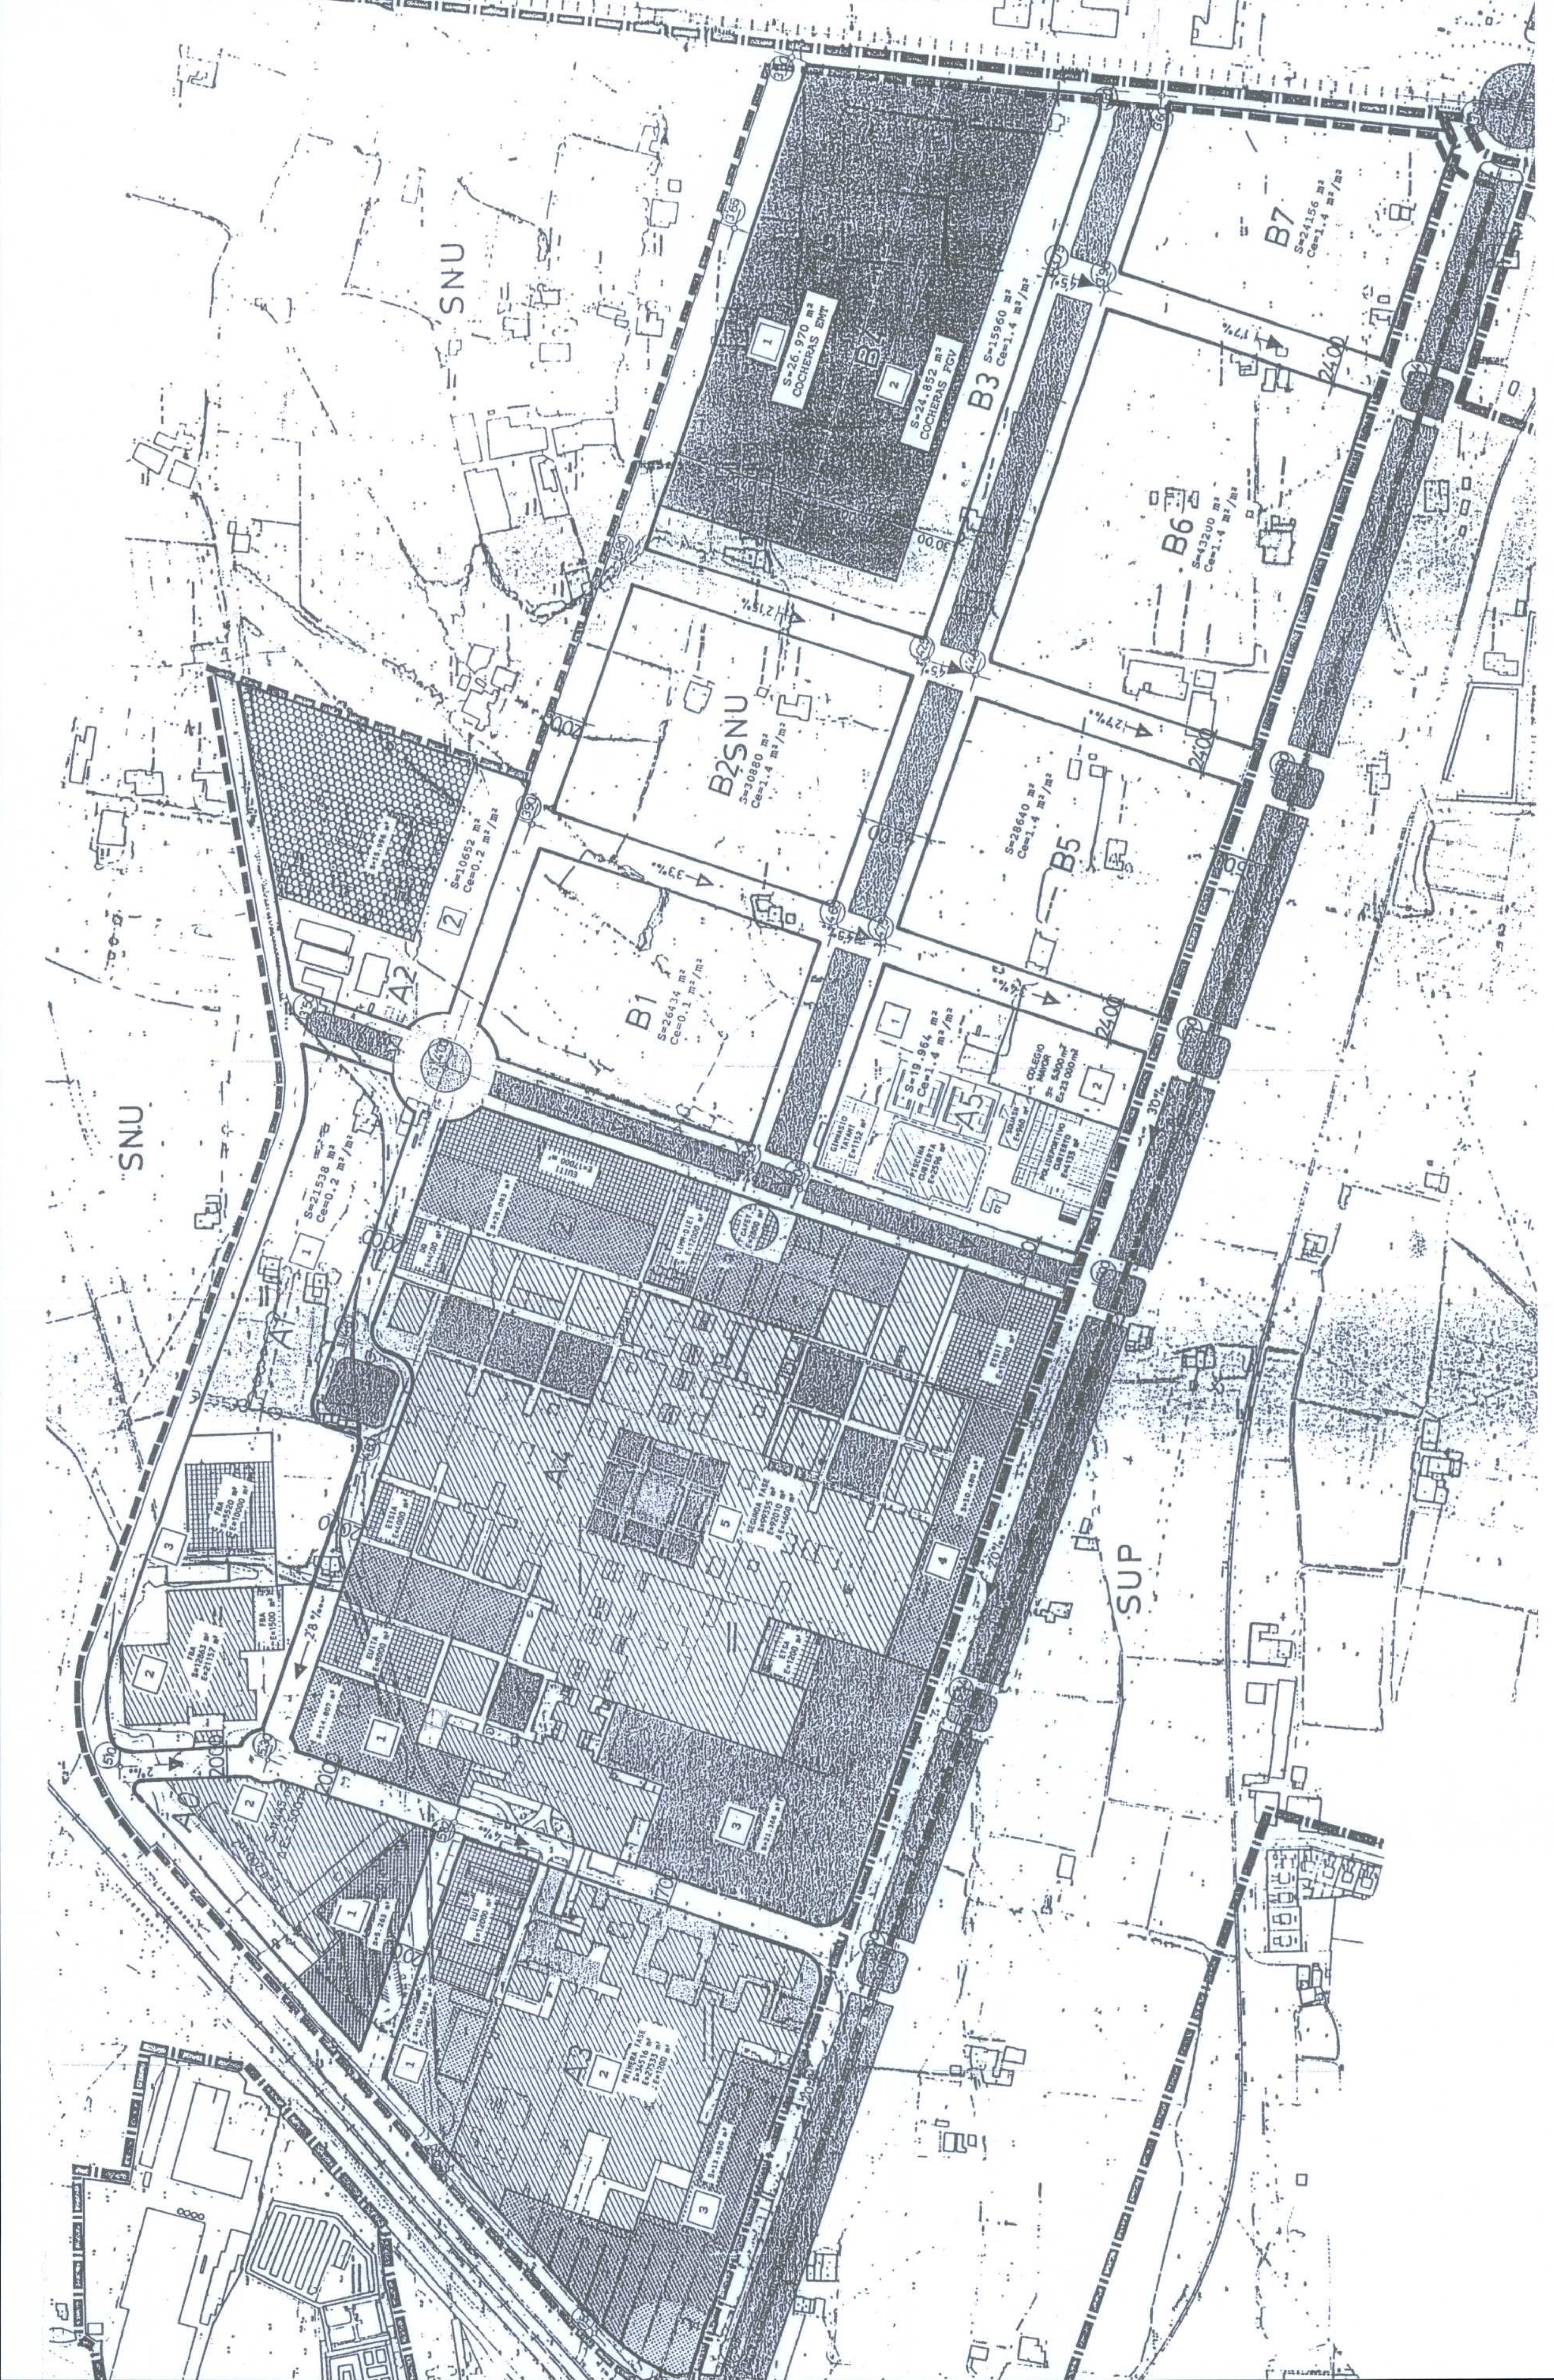

Ambito del Plan Especial - 1993

2