DILIGENCIA.—El presente plano fue aprobado Definitivamente
por el Excmo. Ayuntamiento Pleno, en sesión de 20 de Enero de 19 2000
Valencia, 21 FEB 2000
El Secretario General,
P2.

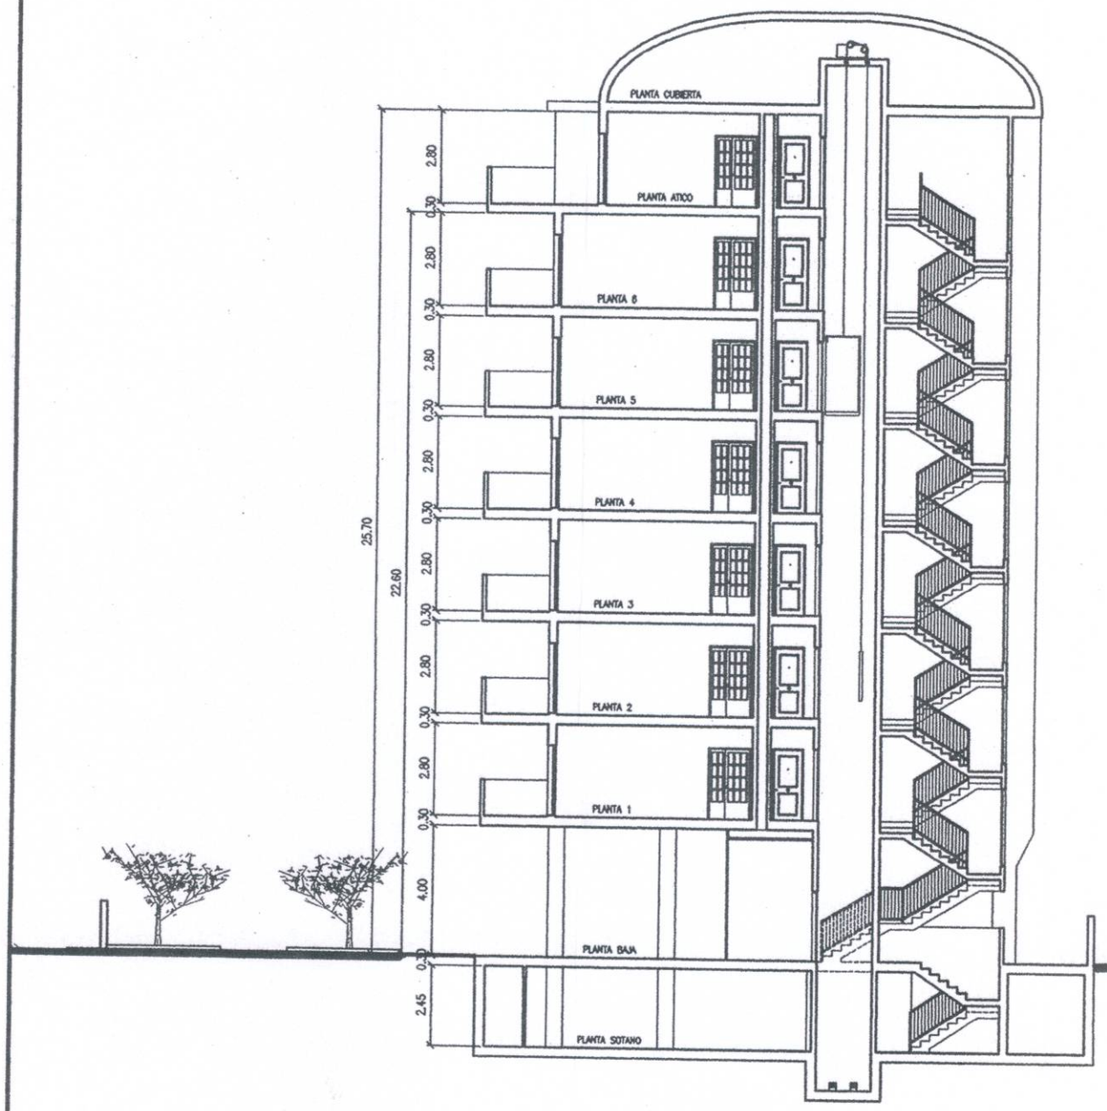

COLEGIO OFICIAL DE ARQUITECTOS DE LA COMUNIDAD VALENCIANA
COLEGIO TERRITORIAL DE VALENCIA
23 JUL. 1999
-VISADO-
A LOS EFECTOS ESTATUTARIOS

AJUNTAMENT DE VALENCIA
DILIGENCIA
Para hacer constar que el presente documento se somete a INFORMACIÓN PÚBLICA por Resolución de Alcaldía.
de fecha 29 octubre 1999
Valencia, 21 FEB 2000
EL SECRETARIO GENERAL, P.D.

RAFAEL ALCON TRAVER — Arquitecto

ESTUDIO DETALLE
PARCELA 23 VALENCIA (PRR-1 ADEMUZ)

Expediente nº

Plano de :

SECCION - ESQUEMA

Fecha: JULIO 1999

Nº de Plano: 8

Propietario: FCC INMOBILIARIA, S.A.

Arquitecto

Escala: 1:200

Dibujado

AJUNTAMENT DE VALENCIA
SERVICIO DE PLANEAMIENTO