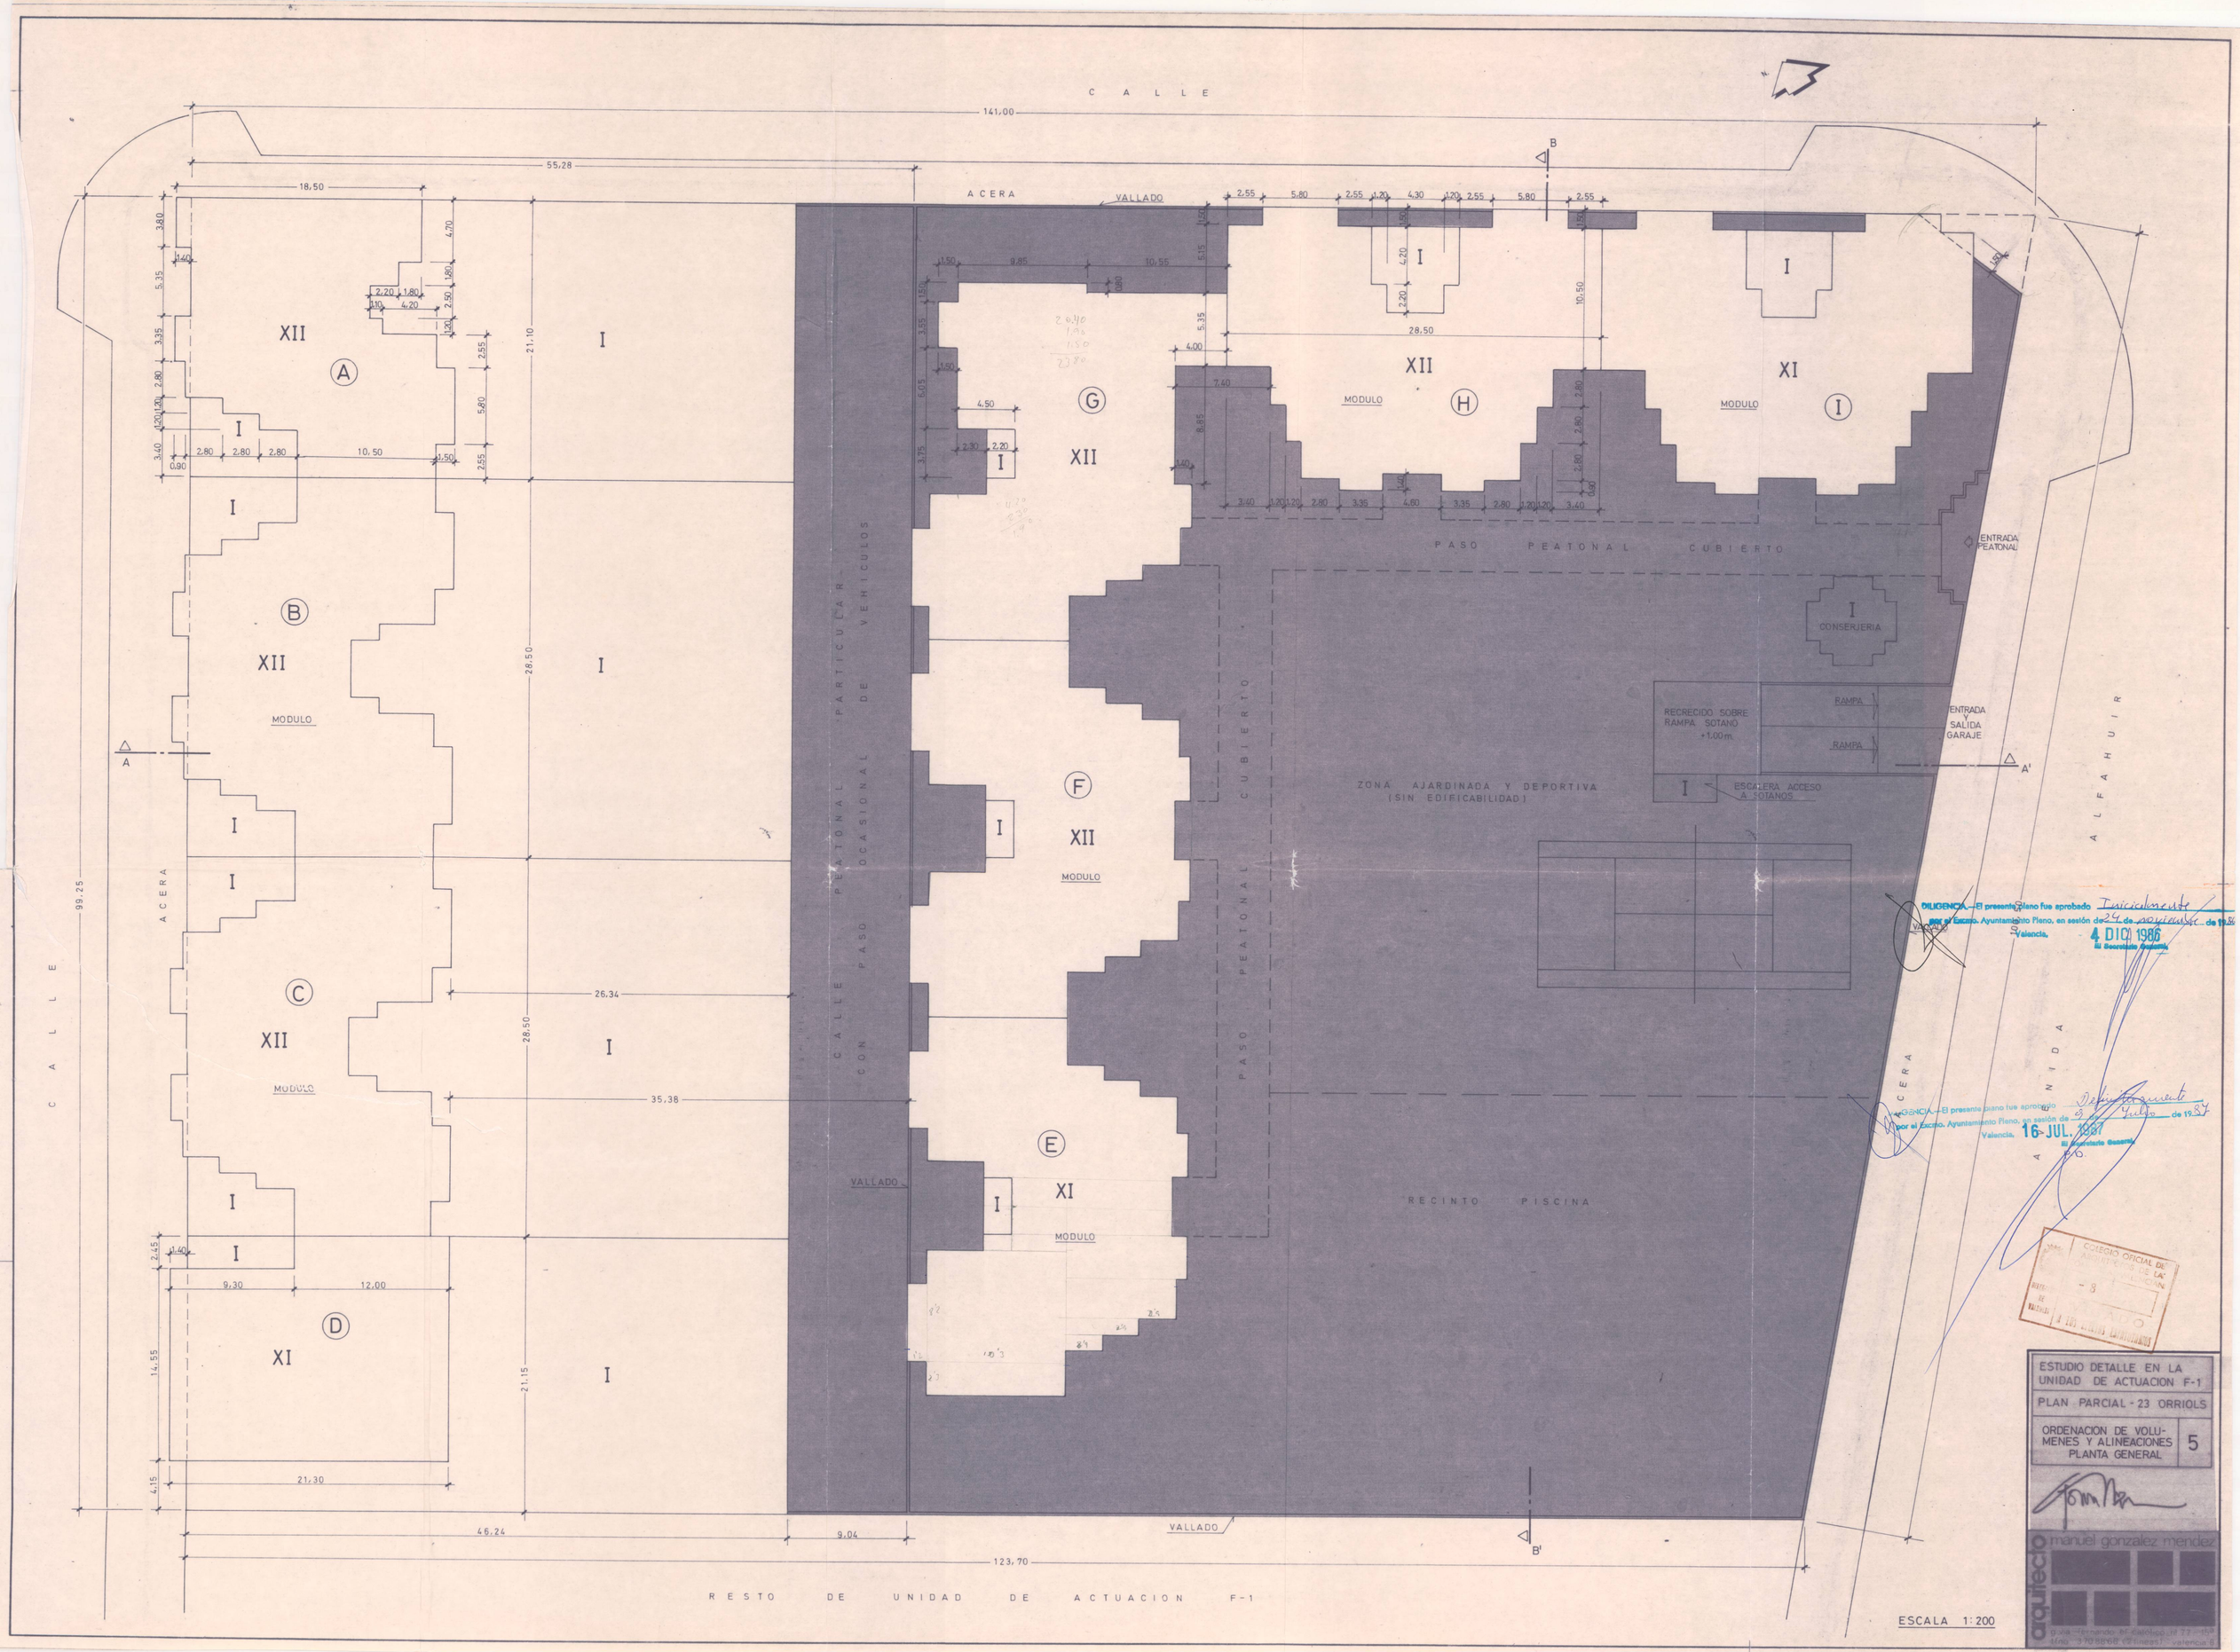

DILIGENCIA.—El presente plano fue aprobado Inicialmente por el Excmo. Ayuntamiento Pleno, en sesión de 24 de noviembre de 1986
Valencia, 4 DIC. 1986
El Secretario General,

DILIGENCIA.—El presente plano fue aprobado Definitivamente por el Excmo. Ayuntamiento Pleno, en sesión de 9 de Julio de 1987
Valencia, 16 JUL. 1987
El Secretario General,
P.O.

COLEGIO OFICIAL DE ARQUITECTOS DE LA COMUNIDAD VALENCIANA
- 8
VISADO
A LOS EFECTOS ESTATUTARIOS

ESTUDIO DETALLE EN LA UNIDAD DE ACTUACION F-1

PLAN PARCIAL - 23 ORRIOLS

ORDENACION DE VOLUMENES Y ALINEACIONES PLANTA GENERAL | 5

arquitecto manuel gonzalez mendez
g.via fernando el católico nº 77 - 15º
tfno. 370 88 66 (2 líneas) - valencia 8