


# PLANO DE UN SOLAR PROCEDENTE DE TERRENOS EN VALENCIA

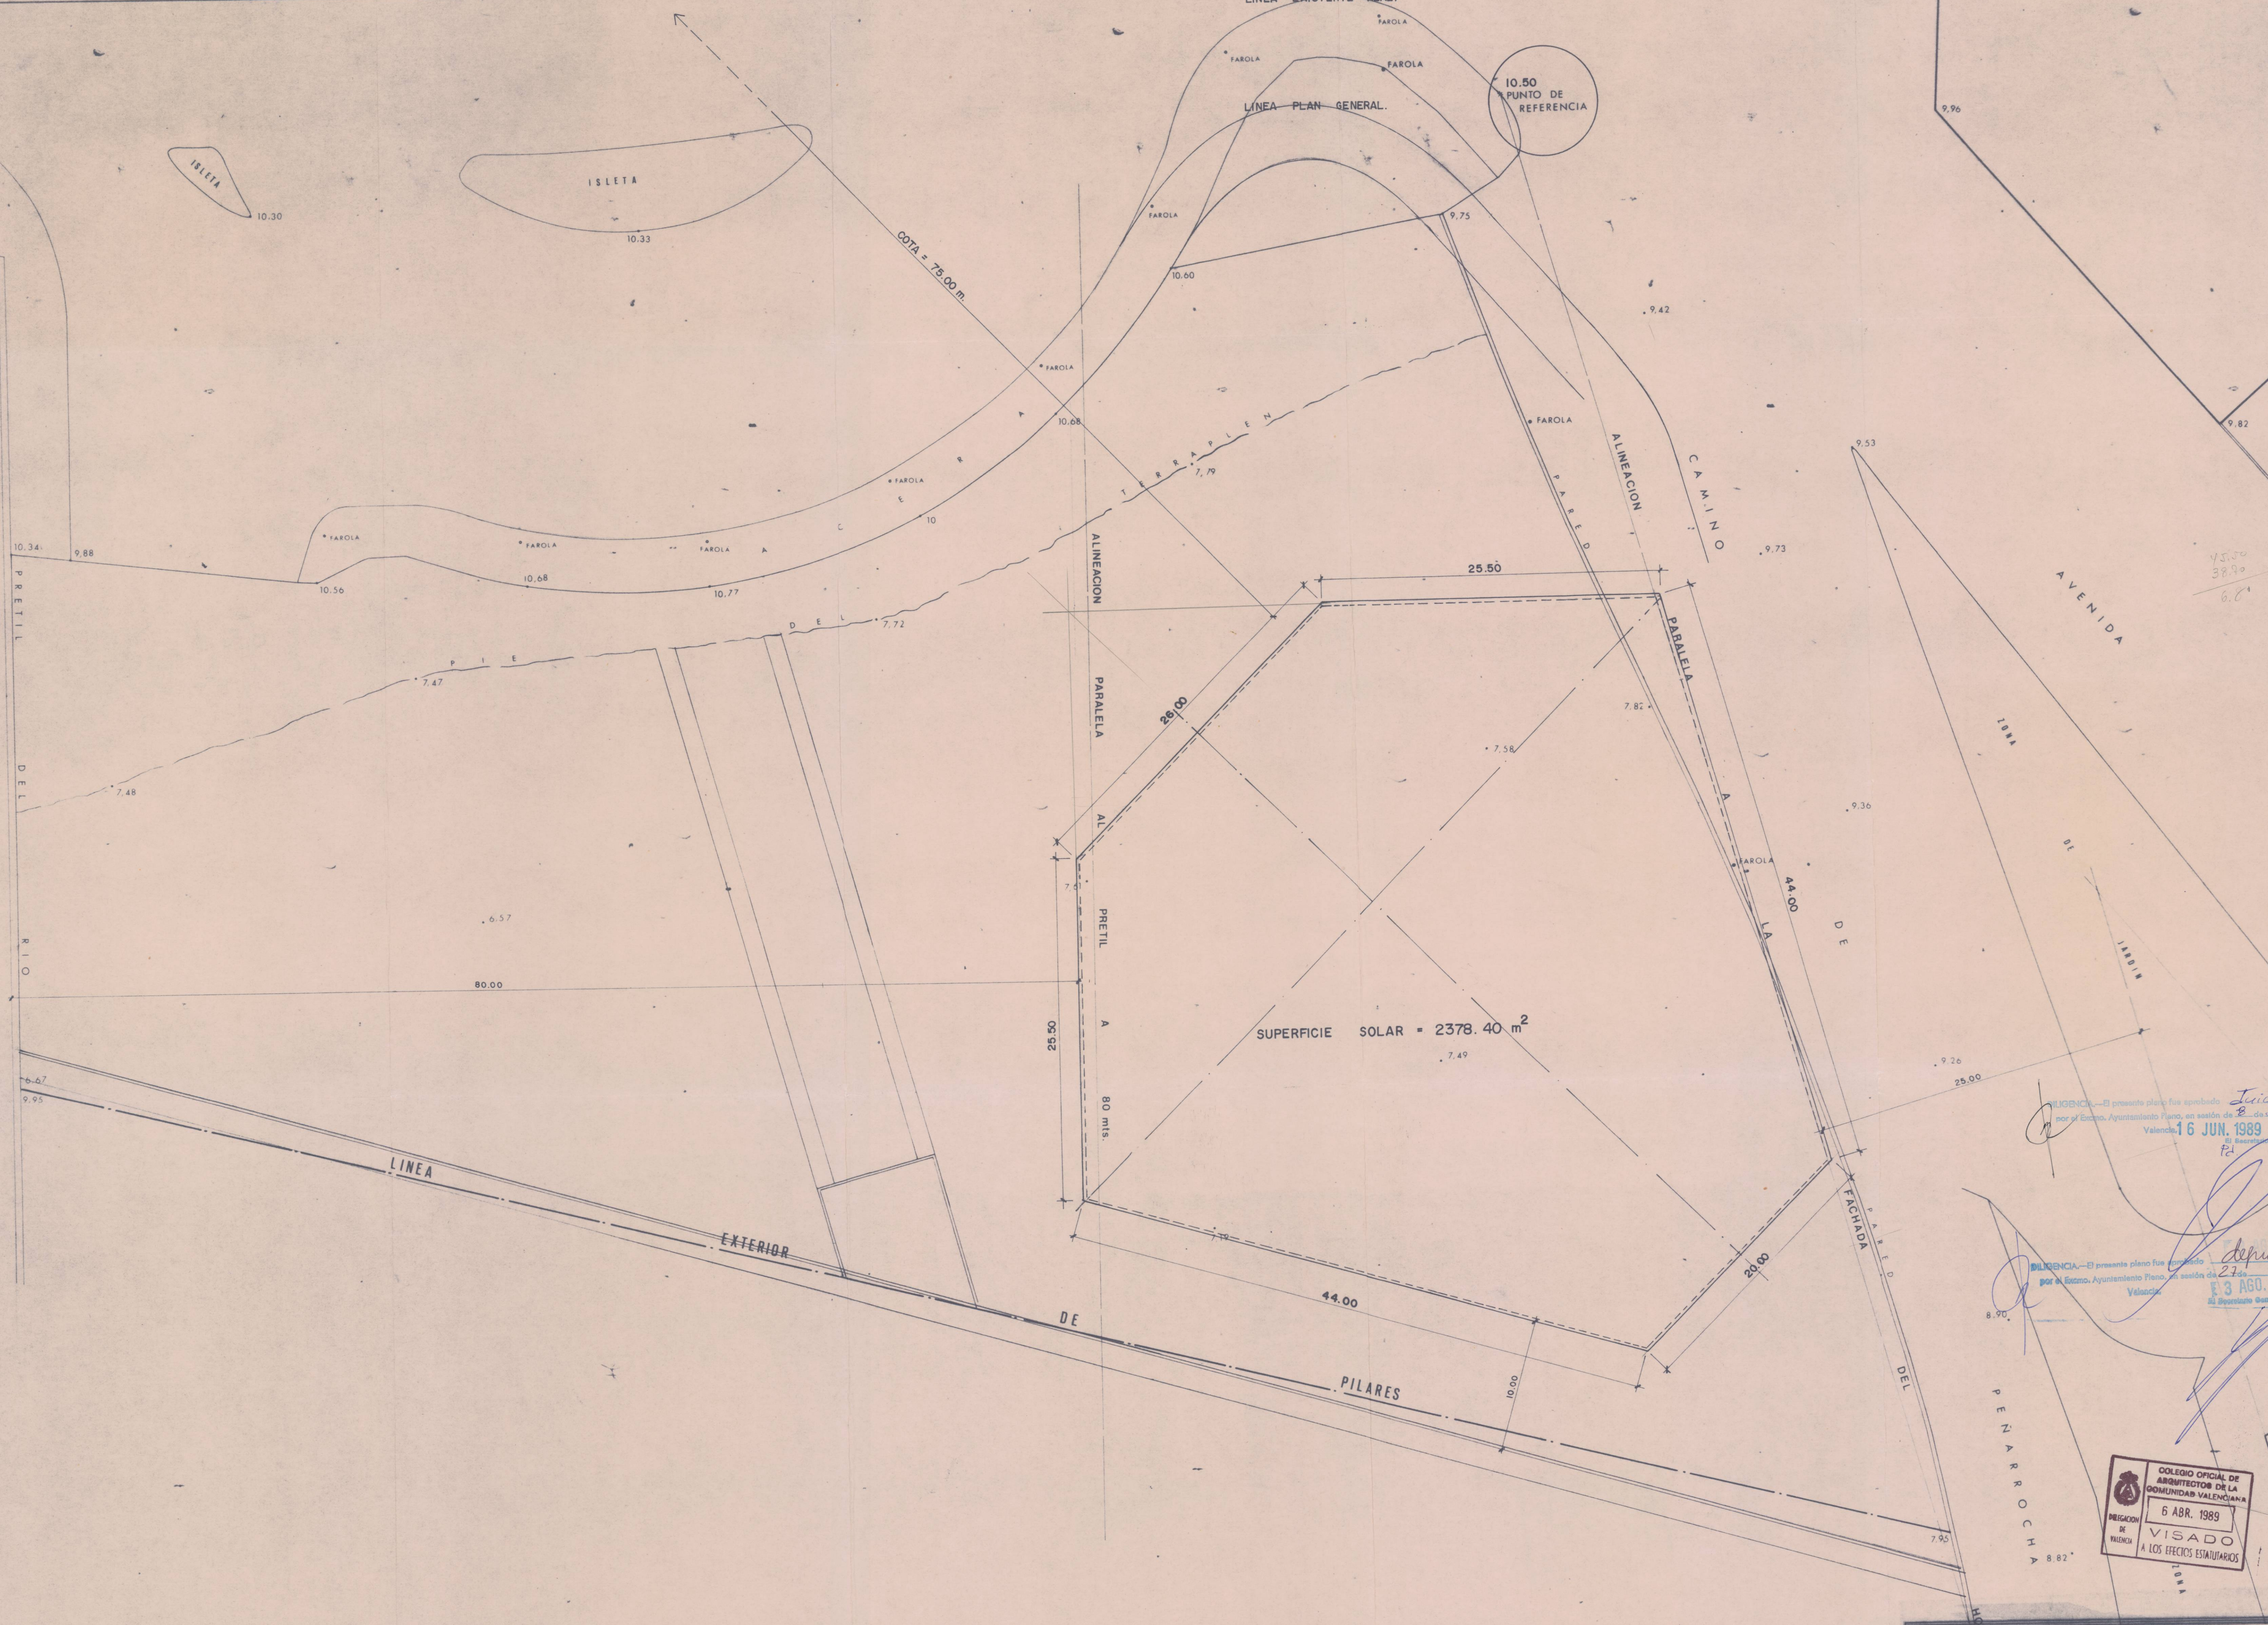

DILIGENCIA.—El presente plano fue aprobado  
 por el Excmo. Ayuntamiento Pleno, en sesión de 8 de Junio de 1989  
 Valencia, 16 JUN. 1989  
 El Secretario General  
 Fd

DILIGENCIA.—El presente plano fue aprobado  
 por el Excmo. Ayuntamiento Pleno, en sesión de 27 de Julio de 1989  
 Valencia, 3 AGO. 1989  
 El Secretario General  
 Fd

COLEGIO OFICIAL DE  
 ARQUITECTOS DE LA  
 COMUNIDAD VALENCIANA  
 6 ABR. 1989  
 VISADO  
 A LOS EFECTOS ESTADISTICOS

PROYECTO	ESTUDIO DE DETALLE, SIN VARIACION DE ALINEACIONES Y SUPERFICIE EDIFICABLE DE EDIFICIO SINGULAR DE USO RESIDENCIAL Y APARTAMENTOS-ESTUDIOS EN REGIMEN DE EXPLOTACION HOTELERA.		2.
PROPIETARIO	SETENCINCO GOYA S.A. Gerente: D. JESUS GARCIA SANCHEZ	FECHA	ABRIL 1989
SITUACION	PROLONGACION PASAD DE LA ALAMEDA AVDA. BALEARES Y PUENTE ANGEL CUSTODIO	ESCALA	1:200
DENOMINACION PLANO	TOPOGRAFICO PROPIEDAD (SUP. SOLAR) ALINEACIONES Y DISTANCIAS ACOTADAS SEGUN PGQU. 28-XII-88 BOE 14-I-89	ESTUDIO	ARQUITECTURA

ARQUITECTOS  
 FCO. JOSE ROZAS FUSTER  
 JOSE VTE. TORNER BIEREN  
 CALLE BURRIANA, 26-7º  
 Puerto 16. Tel. 333-82-81  
 VALENCIA