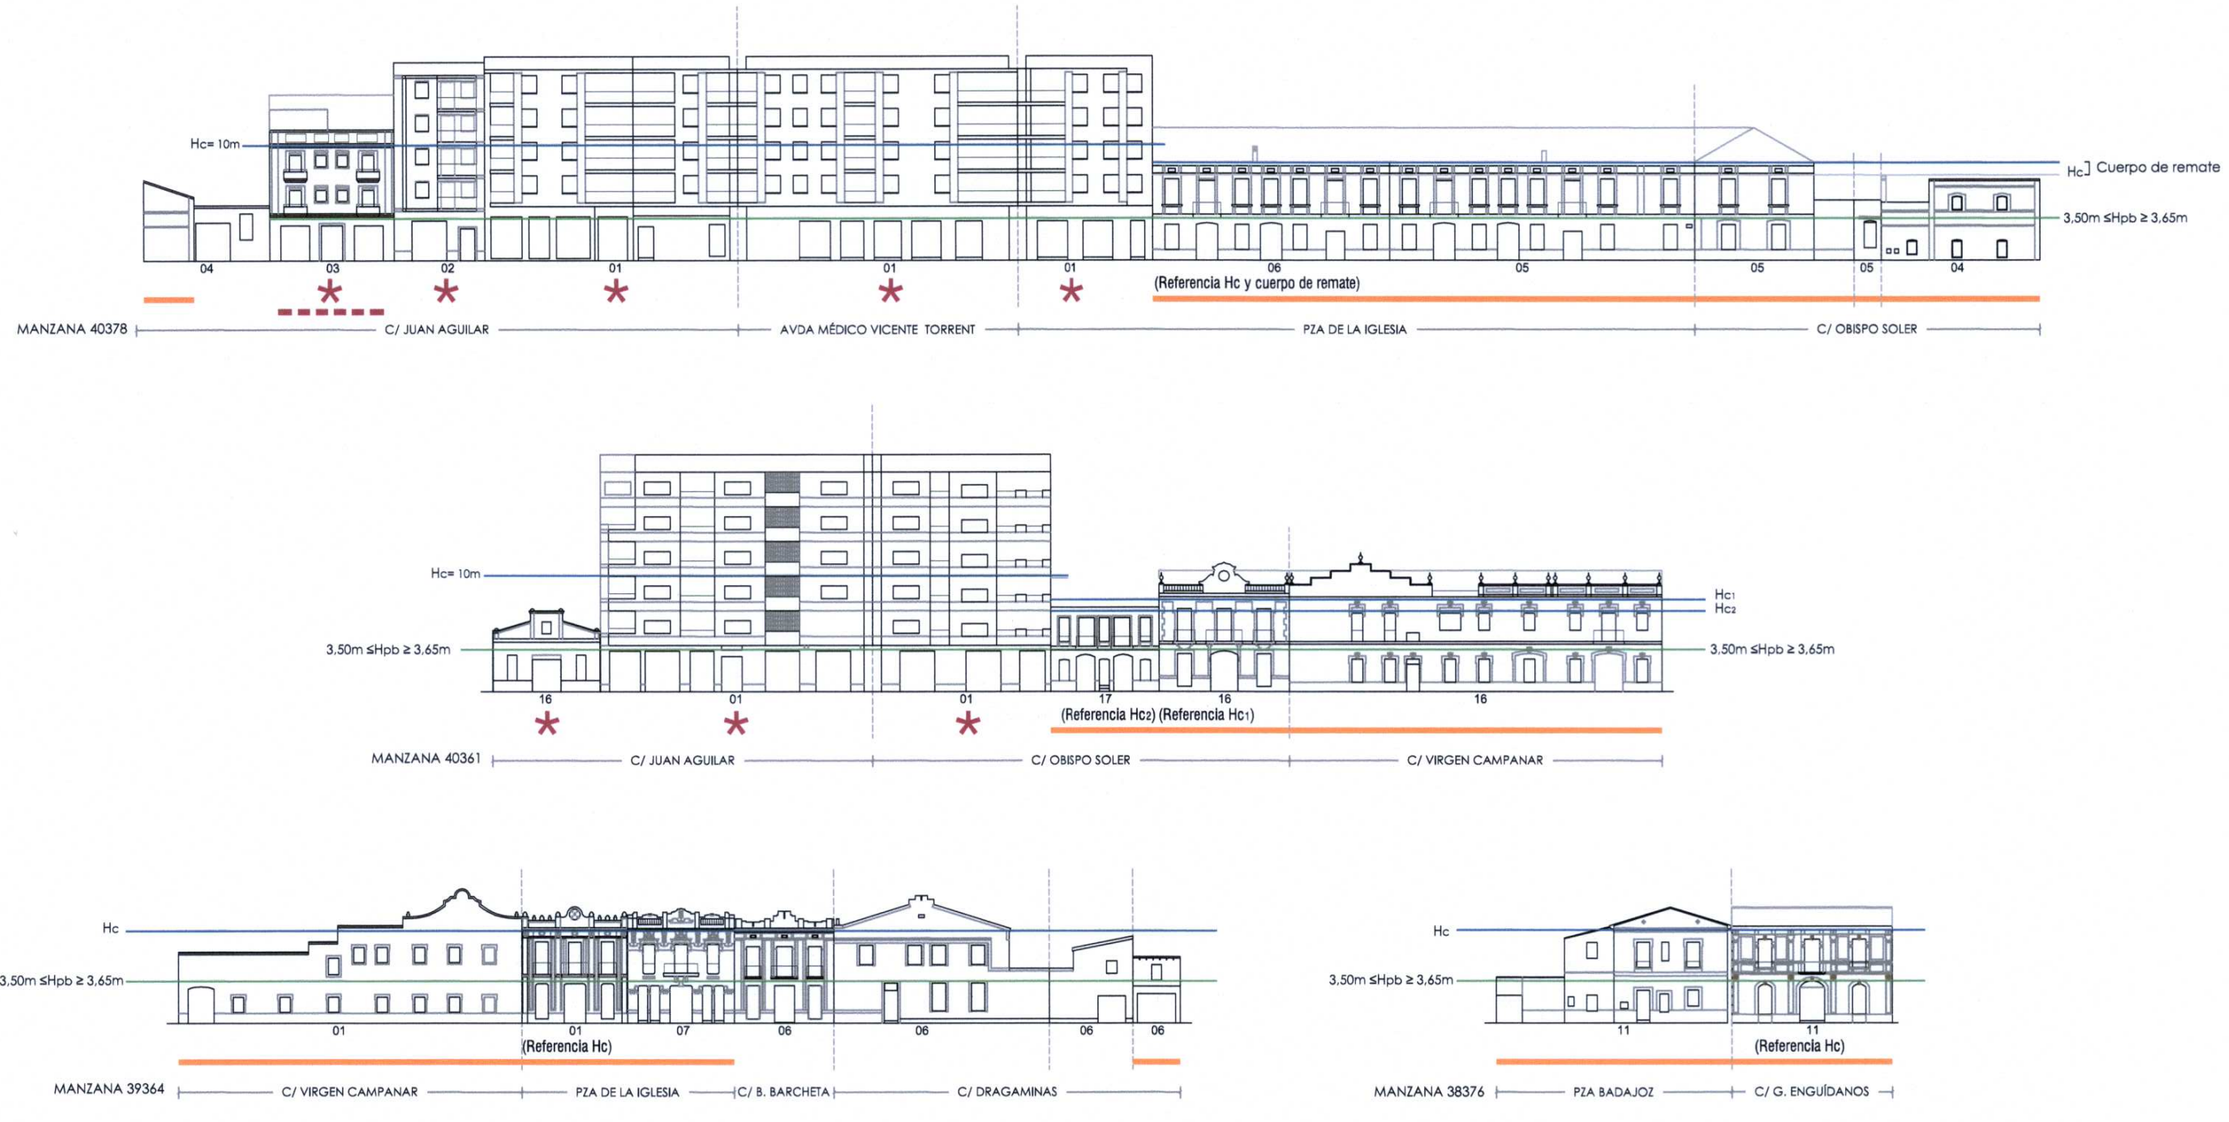

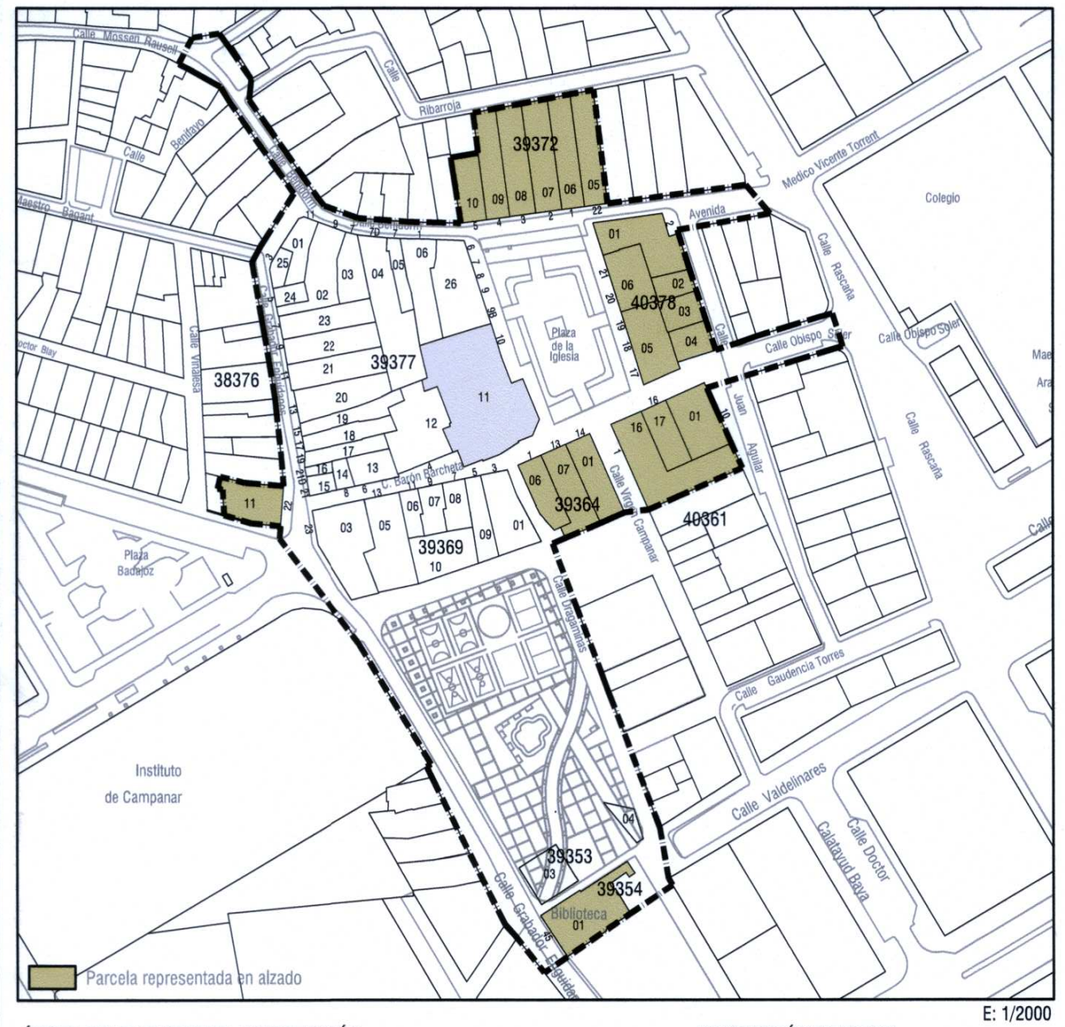

ÁMBITO DEL PLAN ESPECIAL DE PROTECCIÓN

Ámbito del Plan Especial de Protección del Entorno del Bic - 02

ALZADOS

- Bien de interés cultural: Iglesia Parroquial de Nuestra Señora de Campanar
- Parcela con edificación protegida
- Hc Altura de cornisa
- Hpb Altura de planta baja
- Fuera de ordenación sustantivo
- Fuera de ordenación diferido
- Fuera de ordenación adjetivo
- Uso fuera de ordenación

INFORMACIÓN CATASTRAL

97336 Nº de manzana catastral
Nº de parcela catastral

GENERALITAT VALENCIANA
CONSELLERIA DE INFRAESTRUCTURAS, TERRITORIO Y MEDIO AMBIENTE
APROBACIÓN DEFINITIVA
FECHA 21 ENE. 2014
EXCMO. SR. CONSELLER DE MEDI AMBIENT, AIGUA, URBANISME I HABITATGE

Diligencia.- Para hacer constar que el presente documento ha sido subsanado conforme al acuerdo de la Comisión de Vivienda, Grandes Proyectos y Urbanismo de 27 de diciembre de 2010.

EL SECRETARIO

DILIGENCIA.- Para hacer constar que el presente documento se aprueba provisionalmente por el Ayuntamiento Pleno el 26 de julio de 2013.

EL SECRETARIO,

AJUNTAMENT DE VALENCIA

arquitecta directora
Inés Esteve Sebastiá

equipo técnico
Casar - Montesinos - Camps
Garrigues abogados

N

0 5 10 25

PLAN ESPECIAL DE PROTECCIÓN DEL ENTORNO DEL BIC 02

IGLESIA PARROQUIAL DE NUESTRA SEÑORA DE LA MISERICORDIA DE CAMPANAR

ON 0-05

SI Marzo 2011

1/500

Firmado por: MANUEL LATORRE HERNANDEZ - DNI 24341131R
Localización: SECRETARIO DE LA AREA DE URBANISMO, CALIDAD URBANA Y VIVIENDA DEL AYUNTAMIENTO DE VALENCIA
Fecha y hora: 06.08.2014 13:03:52