


SEPARACIÓN A LINDES

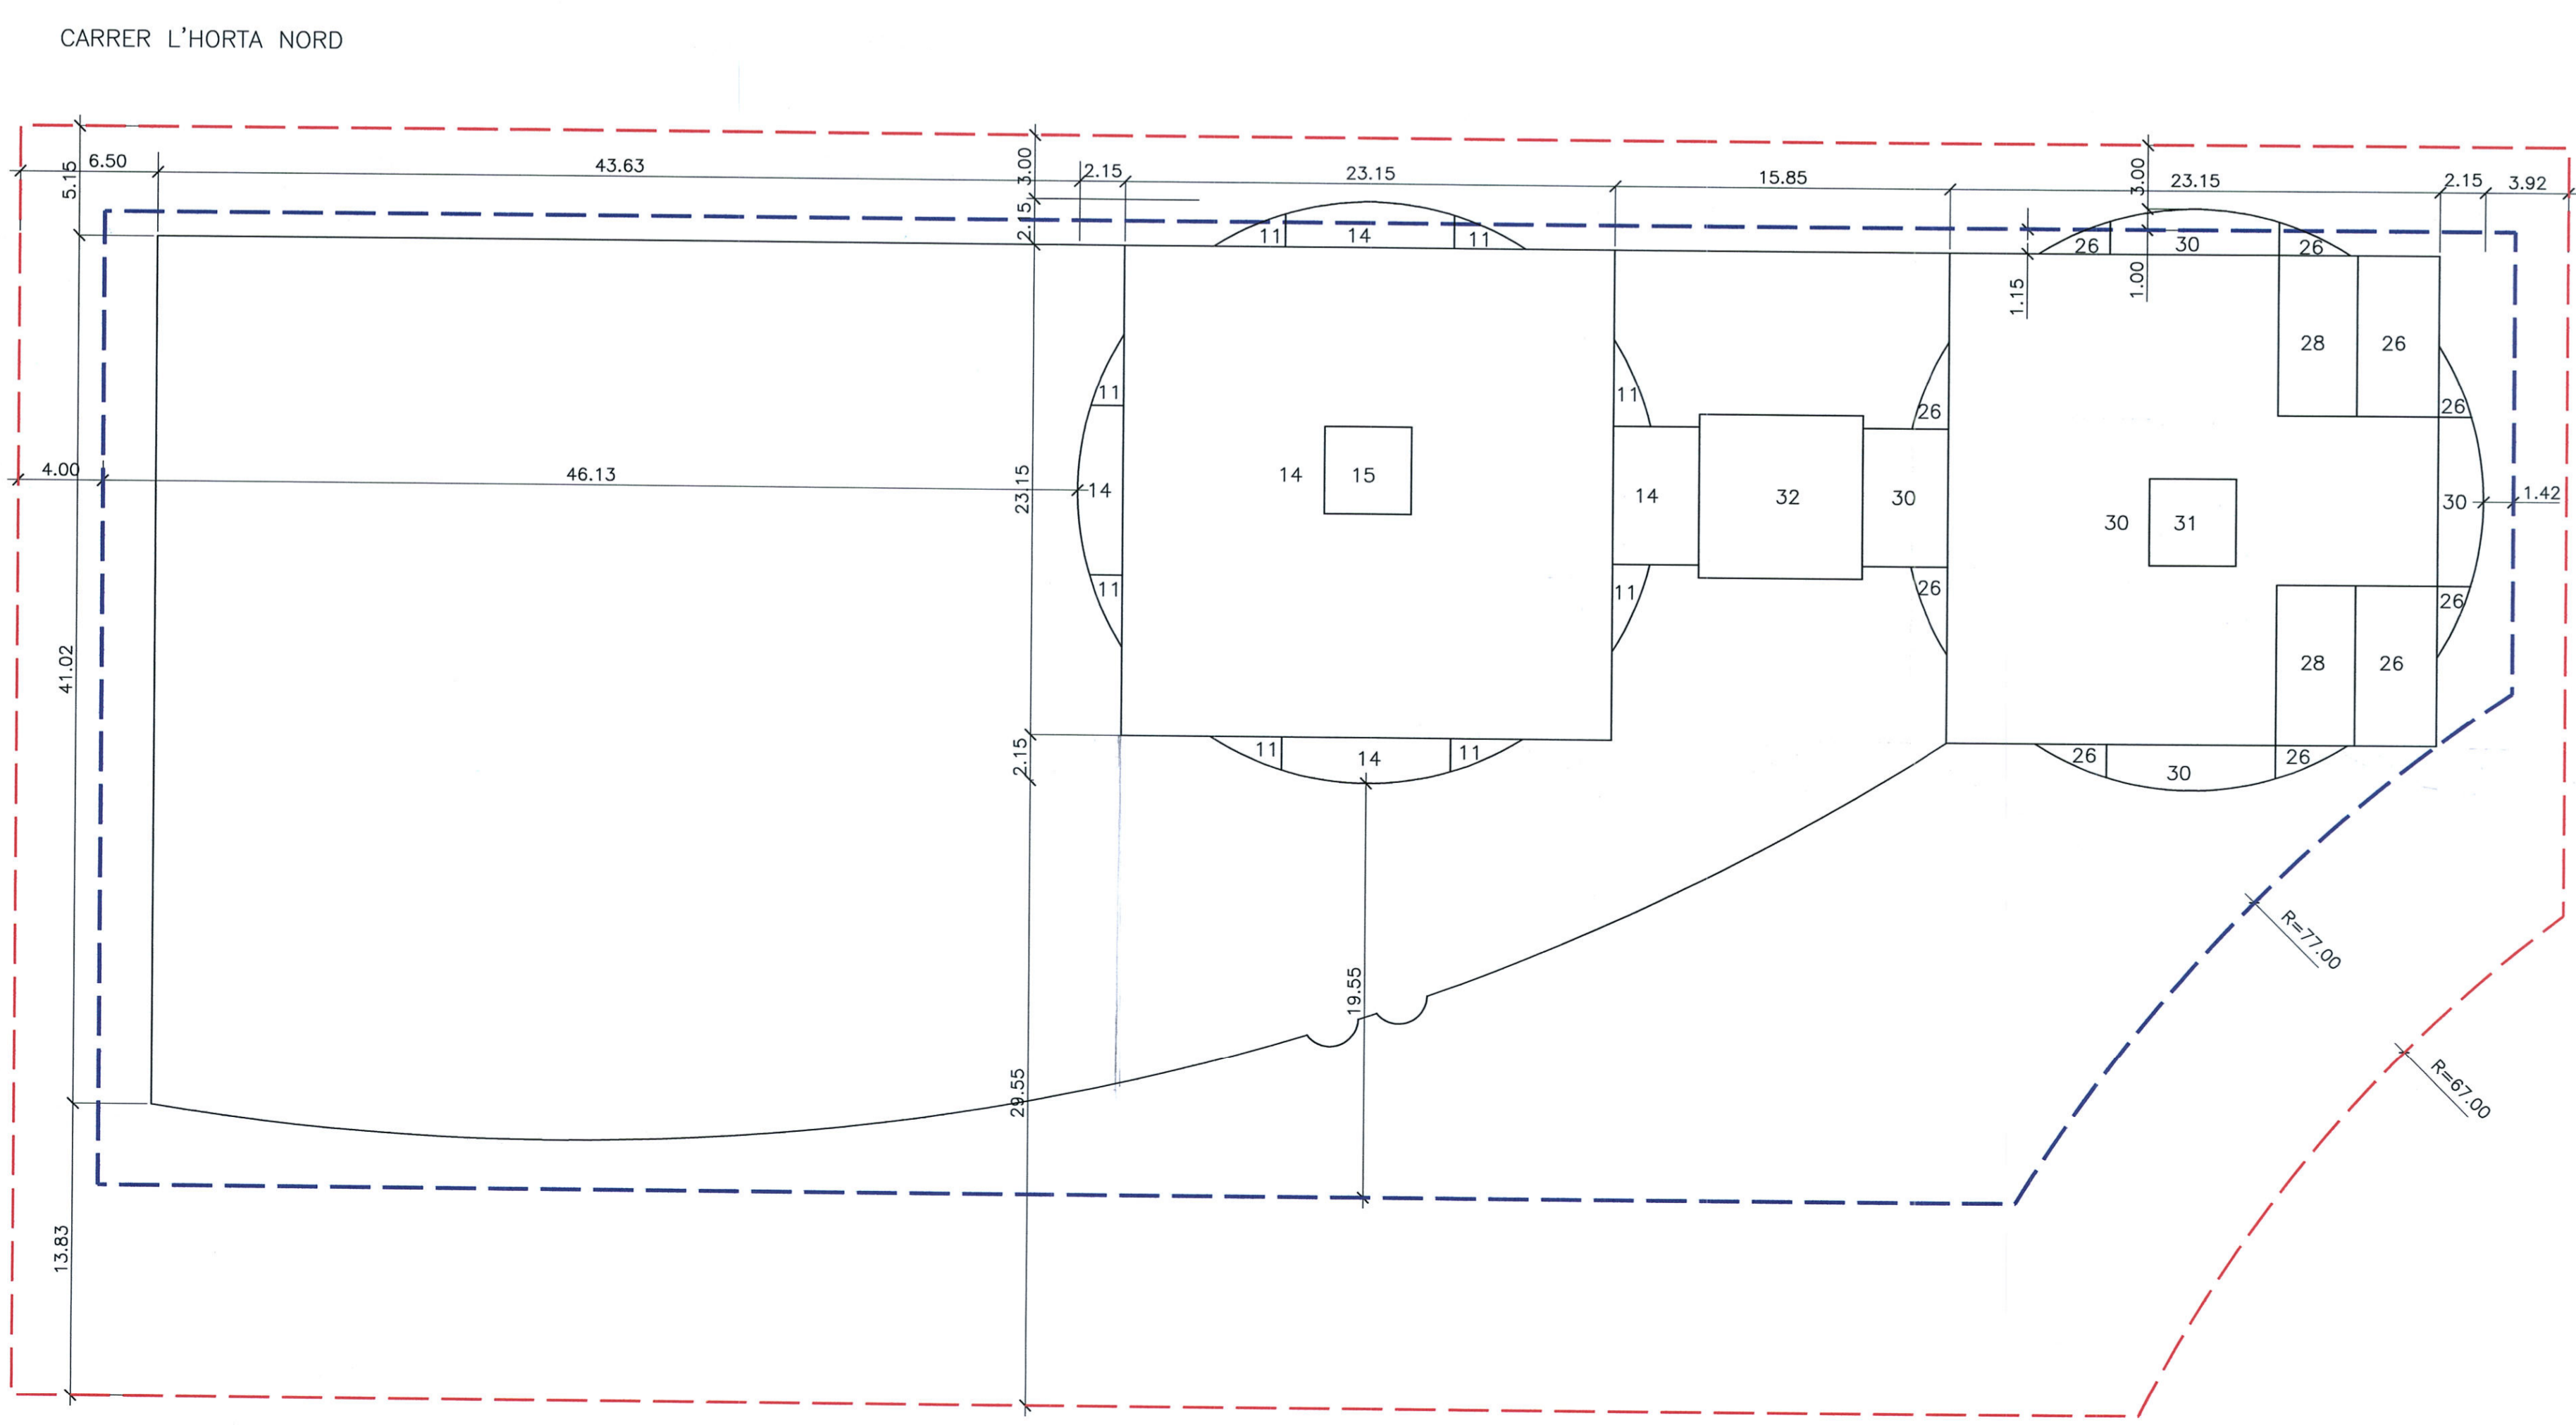

SITUACIÓN EN PARCELA

ALCALDIA.—El presente plano fue aprobado *Definitivamente*
 por el Excmo. Ayuntamiento Pleno, en sesión de *30 de junio de 2000*
 Valencia, a *18* JUL 2000
 El Secretario General, P.D.

A.JUNTAMENT DE VALÈNCIA
 Per a l'acord de l'ajuntament de València de l'11 de juliol de 2000.
 València, a 3 de Mayo de 2000.
 EL SECRETARI GENERAL, P.D.

promotor		RESIDENCIAL SIGLO XXI SALVADOR VILA S.A.		CONSTRUCCIONES VILA SALVADOR VILA S. L.	
numero		plano		exp.	
03		JUSTIFICACIÓN SEPARACIÓN A LINDES Y SITUACIÓN EN PARCELA 2		U2-003	
dibujado		reformado		ref.	
J.G.				D3	
escala		1:250		fecha	
NOV-99					
roig/nebot		arquitectos		f. chovi puig / e. roig otros / f. nebot miralles	