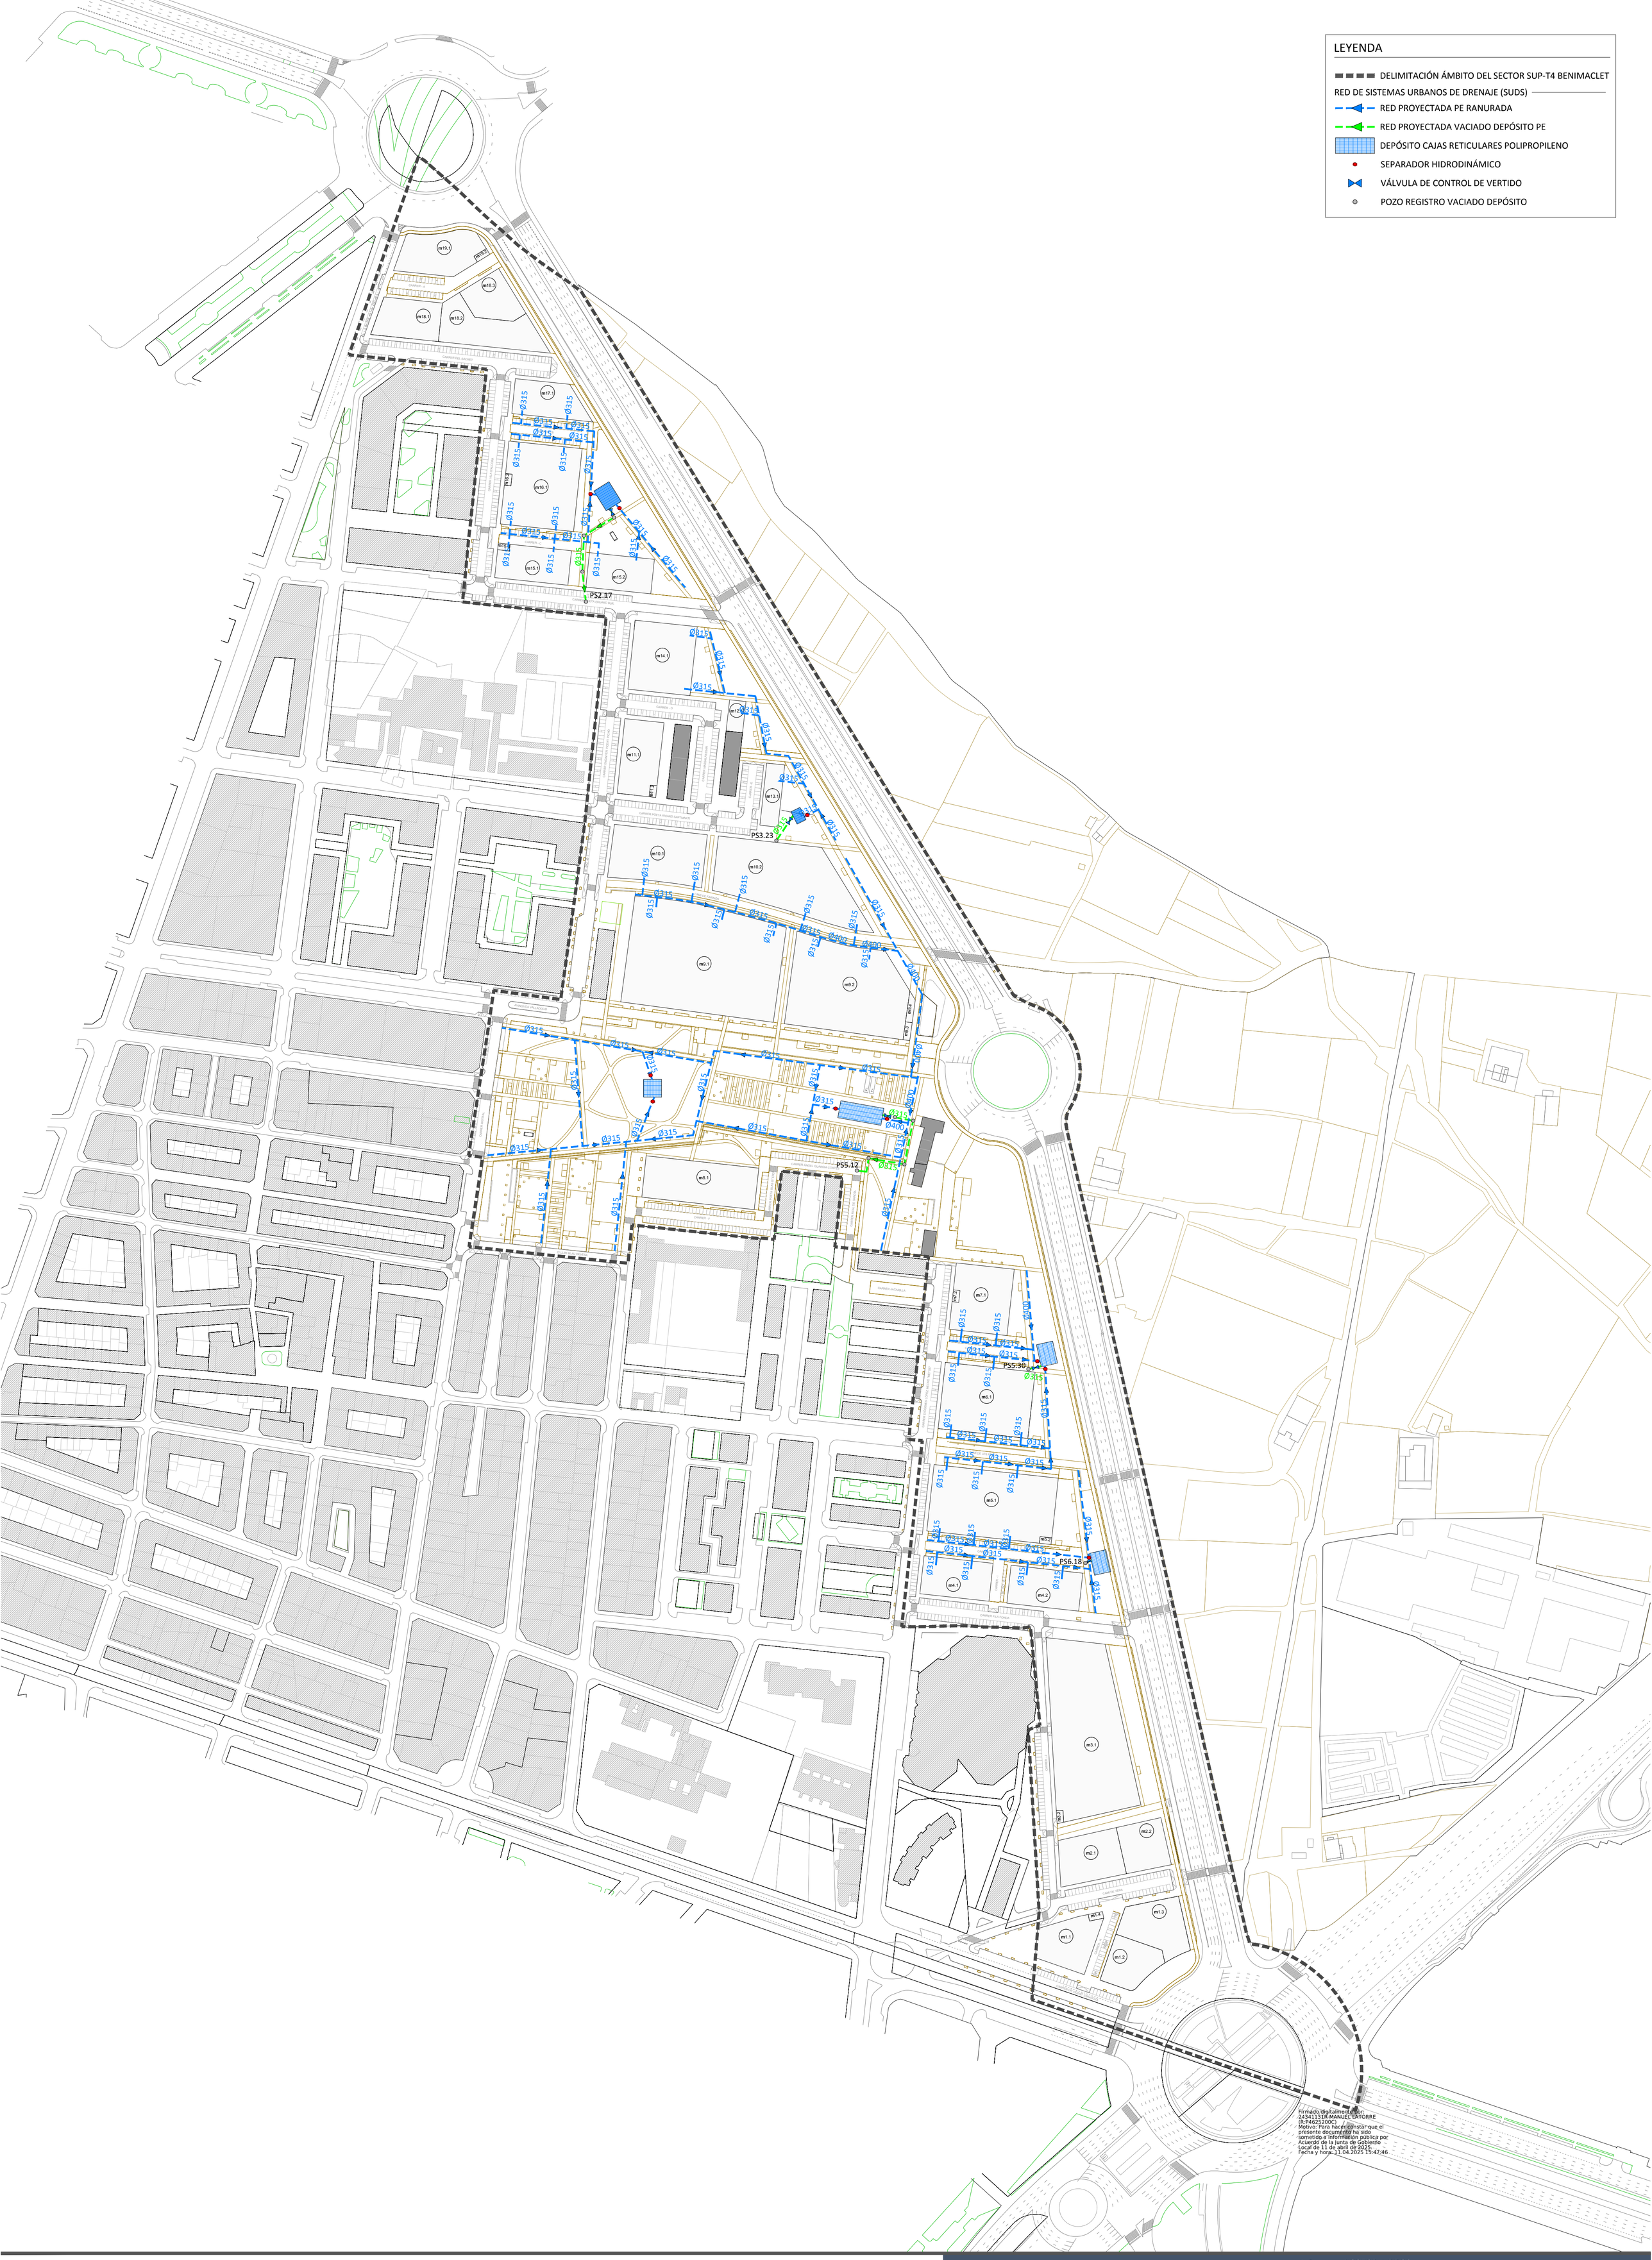

Proponente:

AGRUPACIÓN DE INTERÉS URBANÍSTICO SECTOR SUP T.4 BENIMACLET DEL PGOU DE VALÈNCIA

Equipo Redactor:

AIC EQUIP, S.L.

AICEQUIP arquitectos & ingenieros

Calle Felip Maria Garín 4b, València - Calle José Ortega y Gasset 23 -1º Local 3, Madrid (España) - Av. Petit Thouars, Nº 1775. Of. 1504 Lince. Lima (Perú)
www.aicequip.com Tel (+34) 963 155 610

Arquitectos
Gabriel Doménech
Marta Carratalá
Andrés Puertas
Ingeniero
Pablo Lafargue

Proyecto de Urbanización.
Modificación del Plan Parcial
S.U.P.-T4 "Benimaclet"
Valencia

Ref: 18050PU-RD00
Plano: REDES DE SERVICIO - RED DE SISTEMA URBANOS DE DRENAJE (SUDS)
PLANTA GENERAL PROYECTADA
Escala: A1:1/2.000 - A3:1/4.000
Fecha: Febrero 2025

N

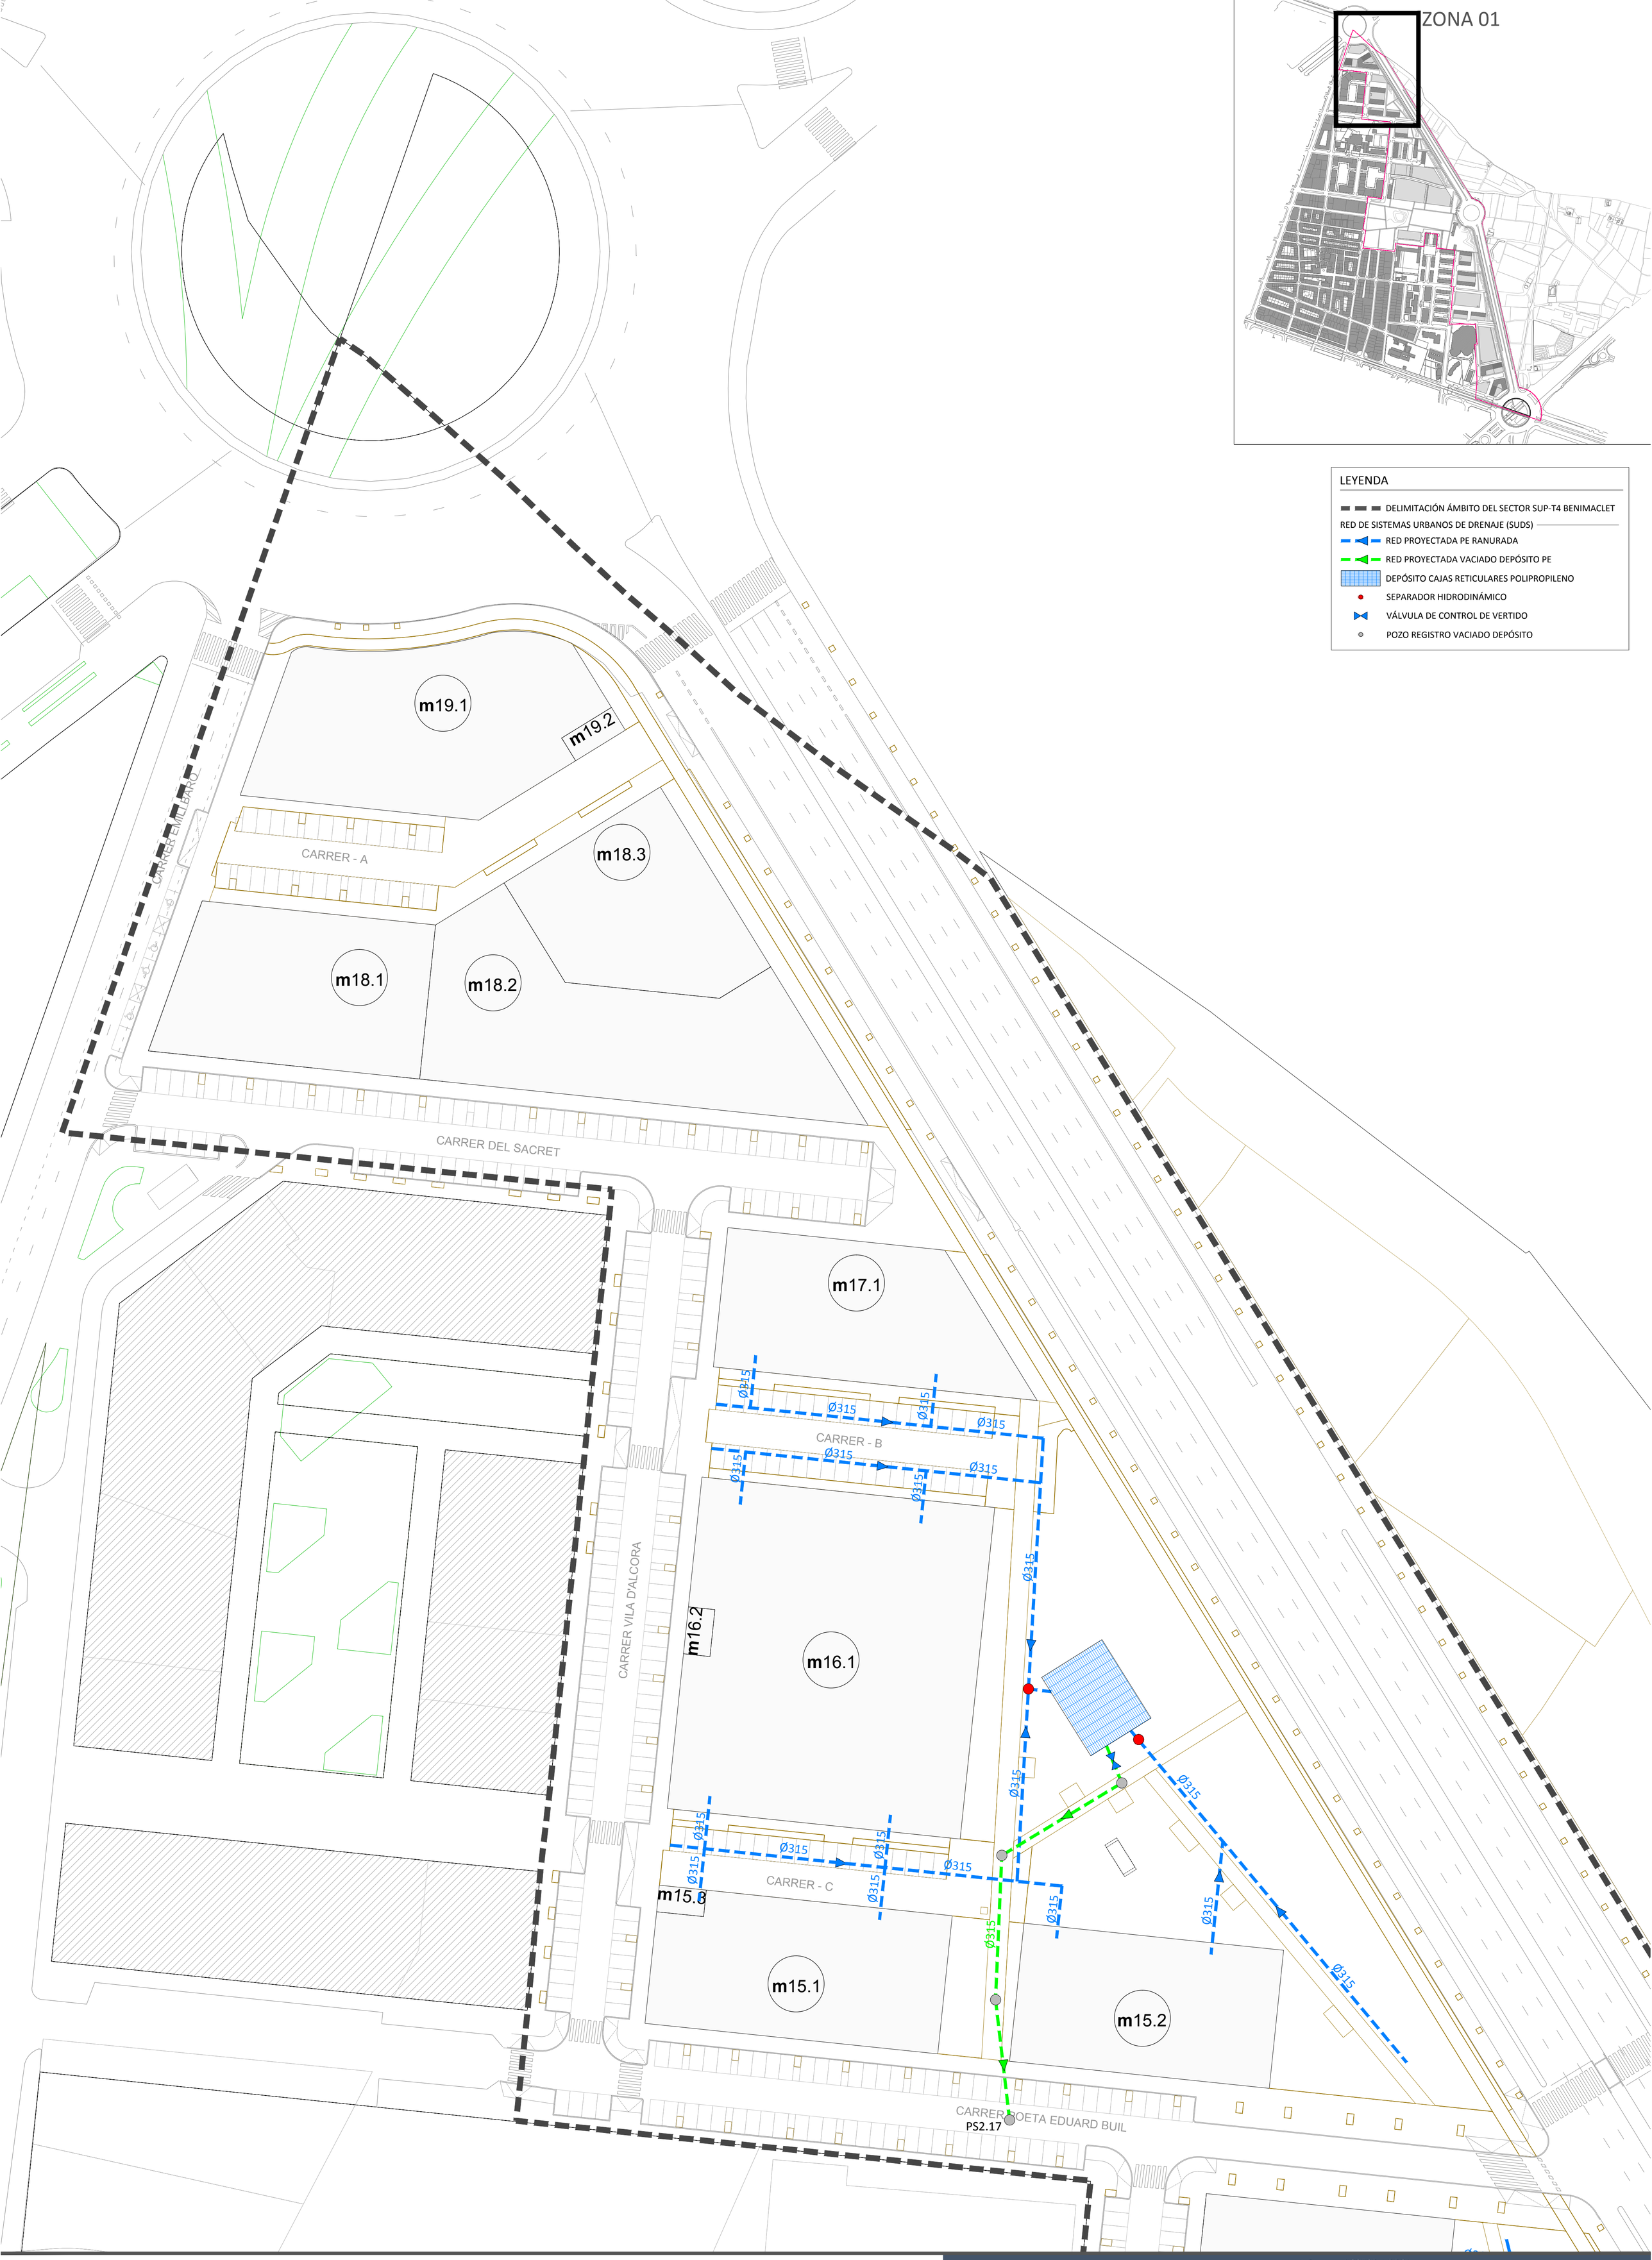

Proponente:

AGRUPACIÓN DE INTERÉS URBANÍSTICO SECTOR SUP T.4 BENIMACLET DEL PGOU DE VALÈNCIA

Equipo Redator:

AIC EQUIP, S.L.

AICEQUIP arquitectos & ingenieros

Calle Felip Maria Garín 4b, València - Calle José Ortega y Gasset 23 -1º Local 3, Madrid (España) - Av. Petit Thouars, Nº 1775. Of. 1504 Lince. Lima (Perú)
www.aicequip.com Tel (+34) 963 155 610

Arquitectos
Gabriel Doménech
Marta Carratalá
Andrés Puertas
Ingeniero
Pablo Lafargue

Proyecto de Urbanización.
Modificación del Plan Parcial
S.U.P.-T4 "Benimaclet"

Valencia

Ref: 18050PU-RD01

Plano: REDES DE SERVICIO - RED DE SISTEMA URBANOS DE DRENAJE (SUDS) PLANTA ZONA 1

Escala: A1:1/500 - A3:1/1.000

Fecha: Febrero 2025

N

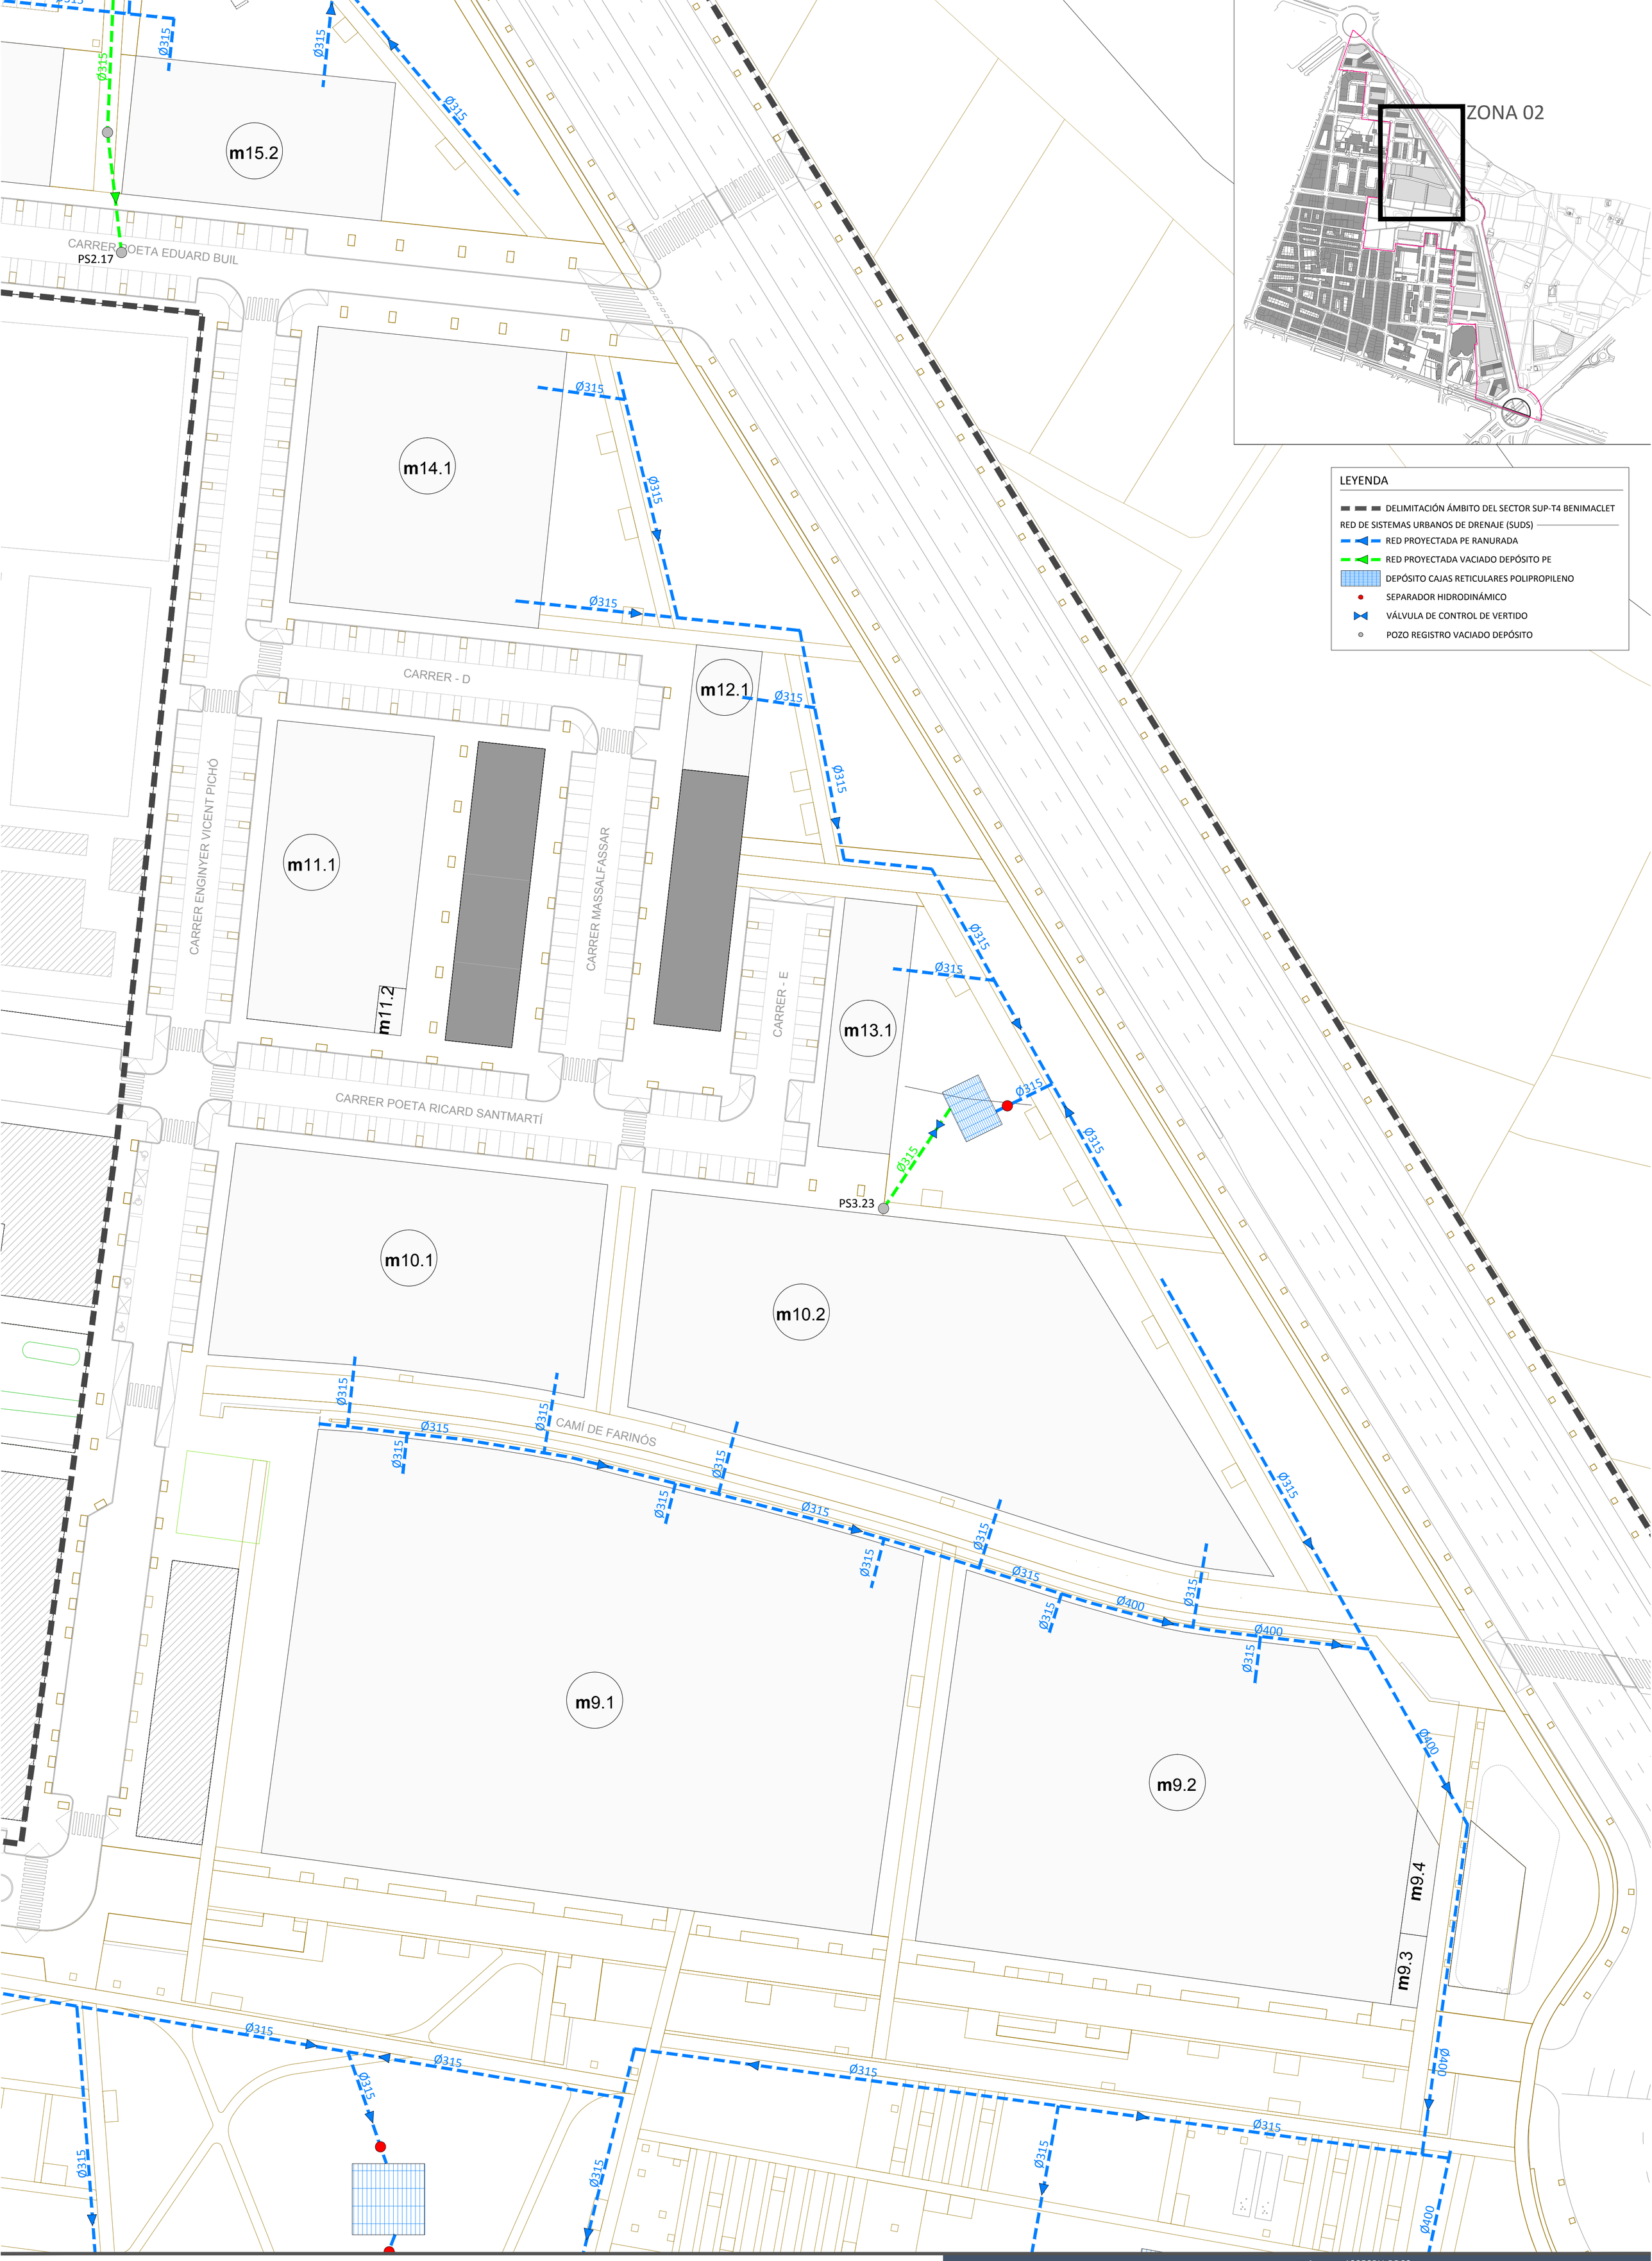

Proponente:

AGRUPACIÓN DE INTERÉS URBANÍSTICO SECTOR SUP T.4 BENIMACLET DEL PGOU DE VALÈNCIA

Equipo Redator:

AIC EQUIP, S.L.

AICEQUIP arquitectos & ingenieros

Calle Felip Maria Garín 4b, València - Calle José Ortega y Gasset 23 -1º Local 3, Madrid (España) - Av. Petit Thouars, Nº 1775. Of. 1504 Lince. Lima (Perú)
www.aicequip.com Tel (+34) 963 155 610

Arquitectos
Gabriel Doménech
Marta Carratalá
Andrés Puertas
Ingeniero
Pablo Lafargue

Proyecto de Urbanización.
Modificación del Plan Parcial
S.U.P.-T4 "Benimaclet"
Valencia

Ref: 18050PU-RD02
Plano: REDES DE SERVICIO - RED DE SISTEMA URBANOS DE DRENAJE (SUDS) PLANTA ZONA 02
Escala: A1:1/500 - A3:1/1.000
Fecha: Febrero 2025

N

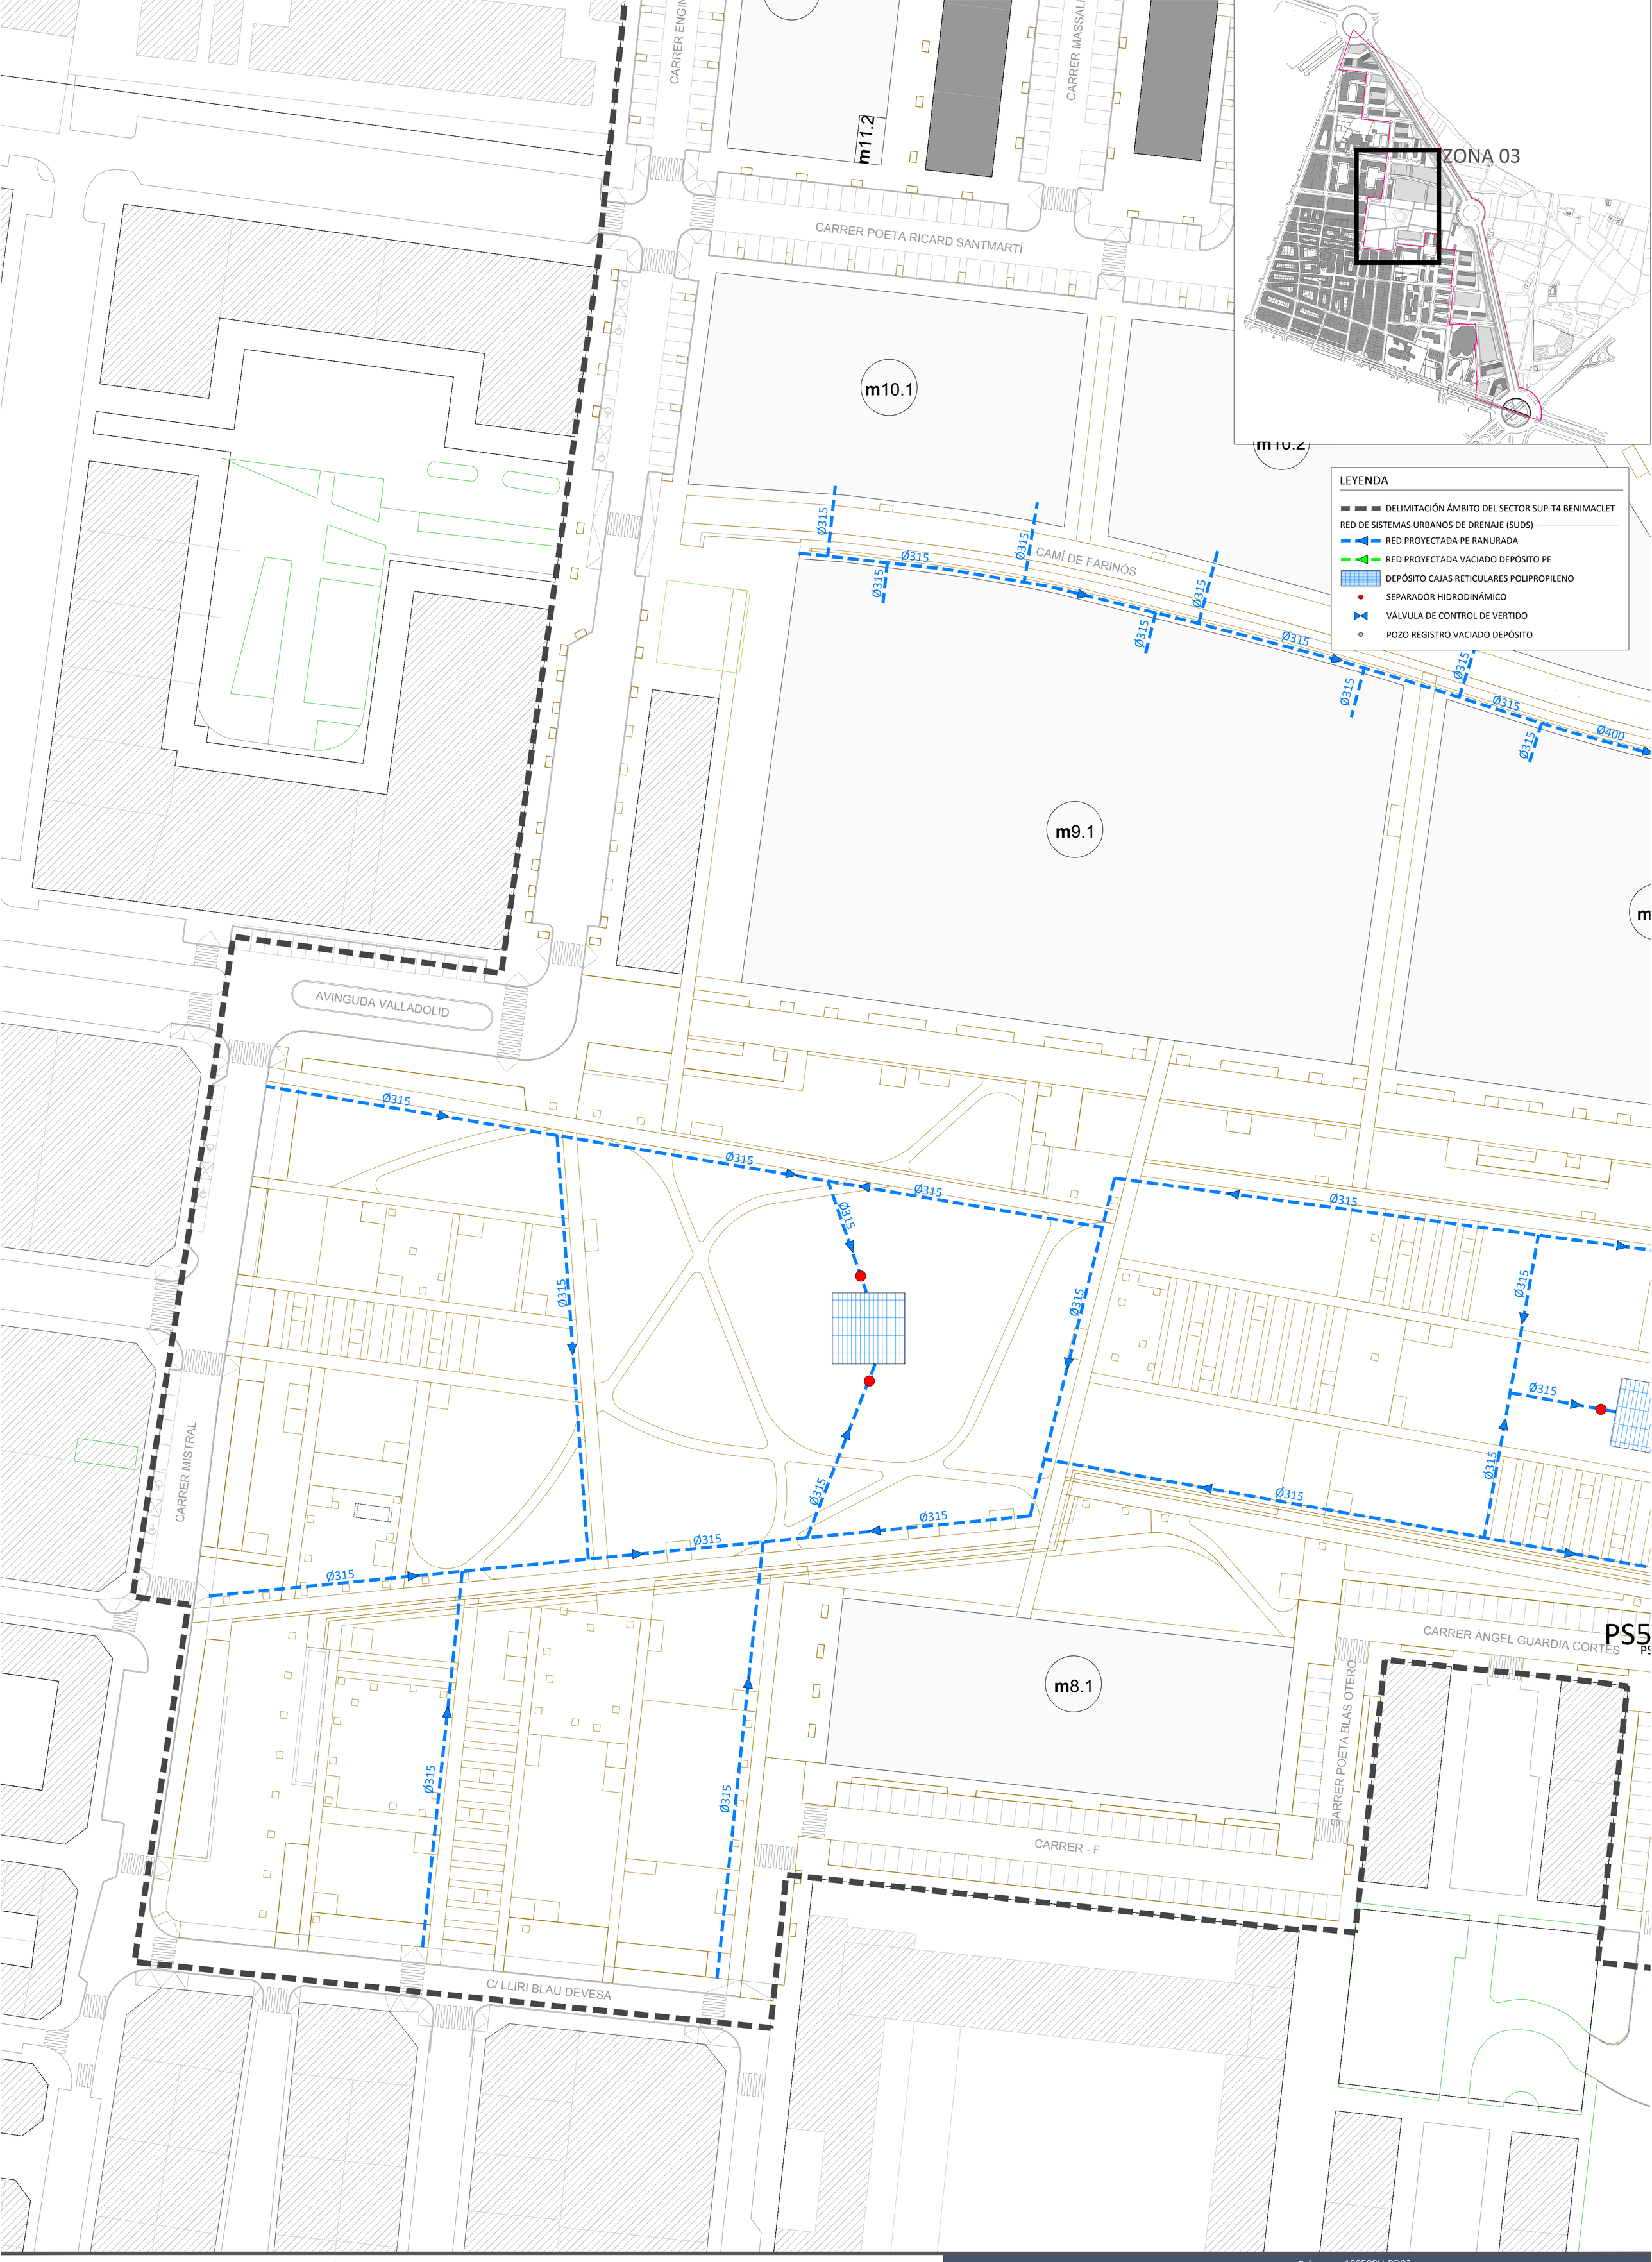

Proponente:

AGRUPACIÓN DE INTERÉS URBANÍSTICO SECTOR SUP T.4 BENIMACLET DEL PGOU DE VALÈNCIA

Equipo Redactor:

AIC EQUIP, S.L.

AICEQUIP arquitectos & ingenieros

Calle Felip Maria Garín 4b, València - Calle José Ortega y Gasset 23 -1º Local 3, Madrid (España) - Av. Petit Thouars, Nº 1775. Of. 1504 Lince. Lima (Perú)
www.aicequip.com Tel (+34) 963 155 610

Arquitectos
Gabriel Doménech
Marta Carratalá
Andrés Puertas
Ingeniero
Pablo Lafargue

Proyecto de Urbanización.
Modificación del Plan Parcial
S.U.P.-T4 "Benimaclet"
Valencia

Ref: 18050PU-RD03
Plano: REDES DE SERVICIO - RED DE SISTEMA URBANOS DE DRENAJE (SUDS) PLANTA ZONA 03
Escala: A1:1/500 - A3:1/1.000
Fecha: Febrero 2025

N

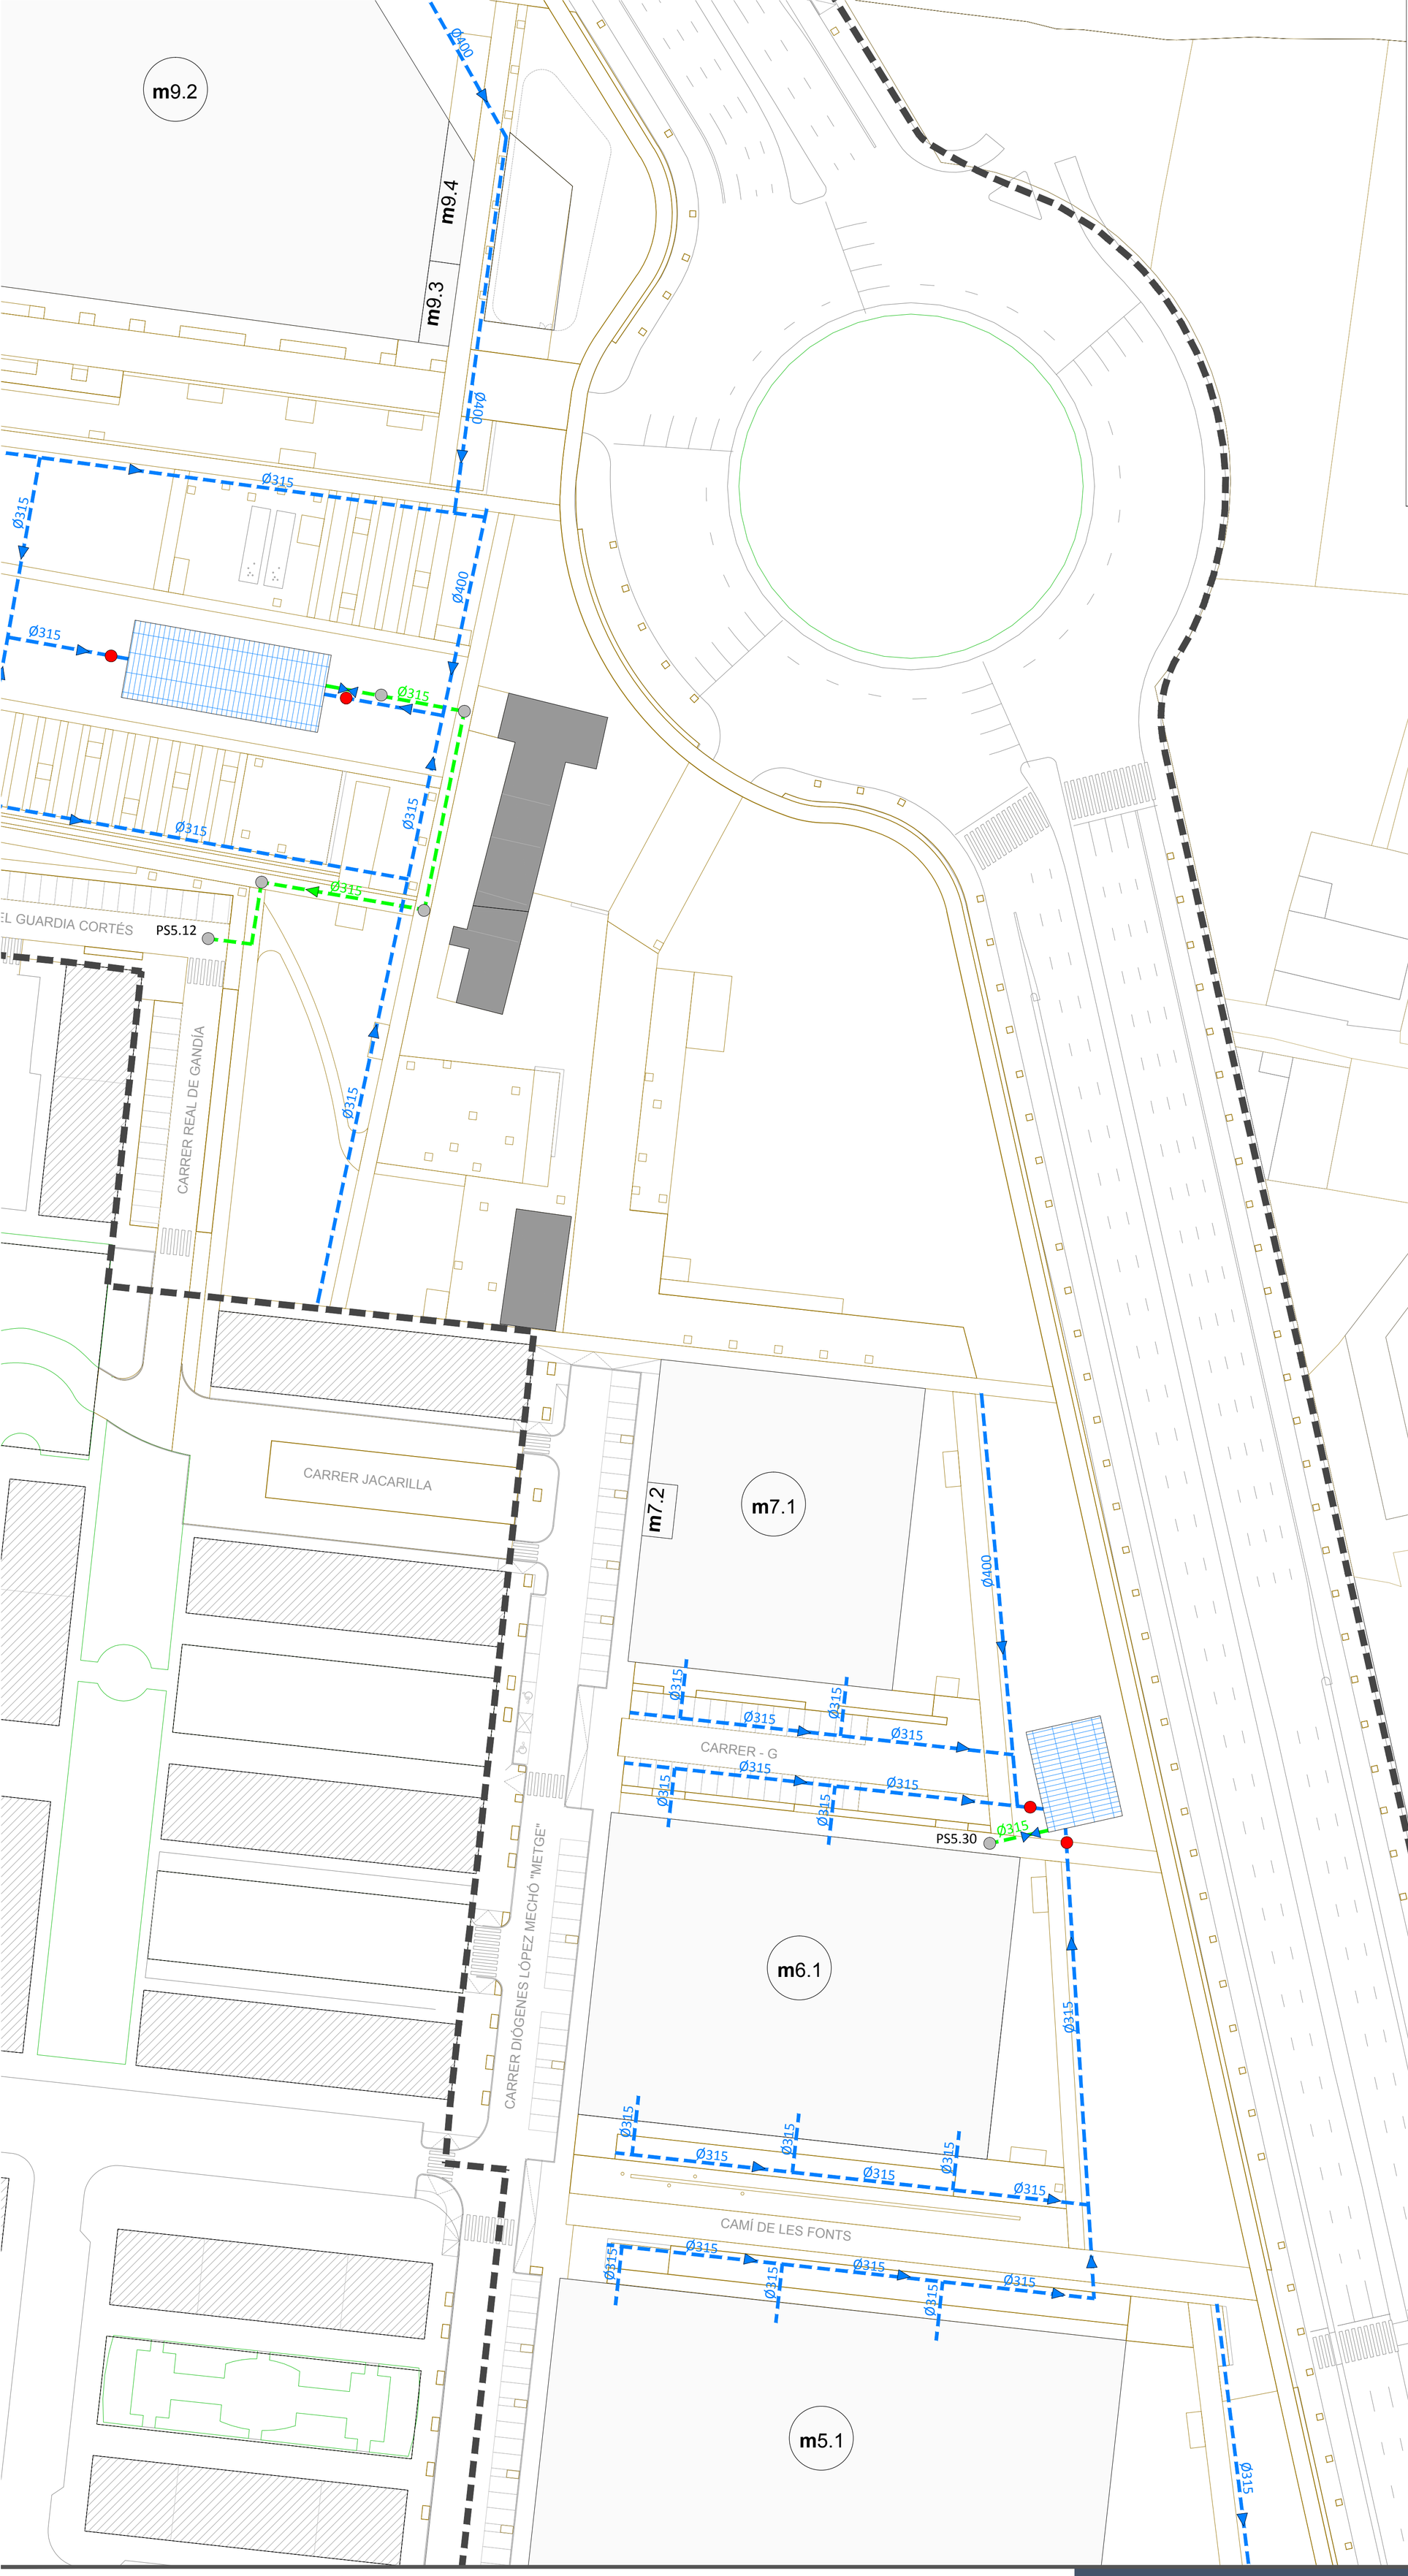

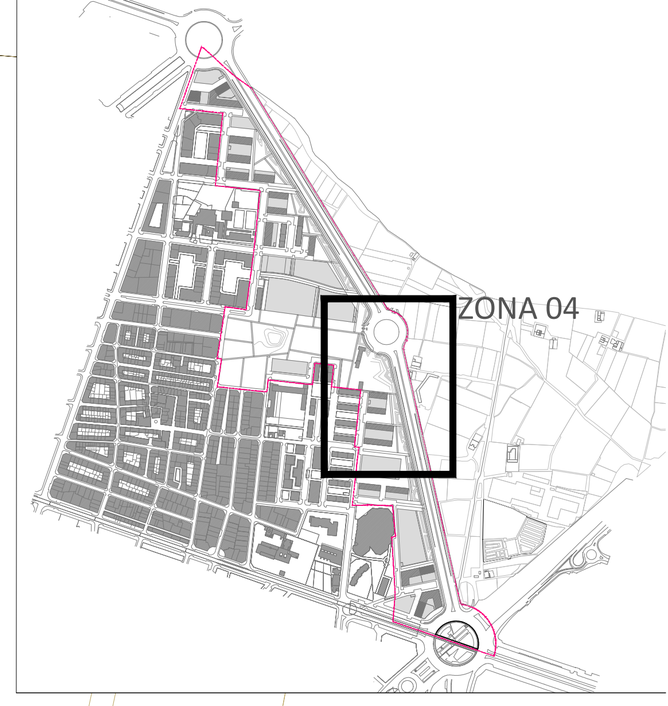

LEYENDA

- DELIMITACIÓN ÁMBITO DEL SECTOR SUP-T4 BENIMACLET

RED DE SISTEMAS URBANOS DE DRENAJE (SUDS)

- RED PROYECTADA PE RANURADA
- RED PROYECTADA VACIADO DEPÓSITO PE
- DEPÓSITO CAJAS RETICULARES POLIPROPILENO
- SEPARADOR HIDRODINÁMICO
- VÁLVULA DE CONTROL DE VERTIDO
- POZO REGISTRO VACIADO DEPÓSITO

Proponente:

AGRUPACIÓN DE INTERÉS URBANÍSTICO SECTOR SUP T.4 BENIMACLET DEL PGOU DE VALÈNCIA

Equipo Redator:

AIC EQUIP, S.L.

AICEQUIP arquitectos & ingenieros

Calle Felip Maria Garín 4b, València - Calle José Ortega y Gasset 23 -1º Local 3, Madrid (España) - Av. Petit Thouars, Nº 1775. Of. 1504 Lince. Lima (Perú)
www.aicequip.com Tel (+34) 963 155 610

Arquitectos
Gabriel Doménech
Marta Carratalá
Andrés Puertas
Ingeniero
Pablo Lafargue

Proyecto de Urbanización.
Modificación del Plan Parcial
S.U.P.-T4 "Benimaclet"

Valencia

Ref: 18050PU-RD04

Plano: REDES DE SERVICIO - RED DE SISTEMA URBANOS DE DRENAJE (SUDS) PLANTA ZONA 04

Escala: A1:1/500 - A3:1/1.000

Fecha: Febrero 2025

N

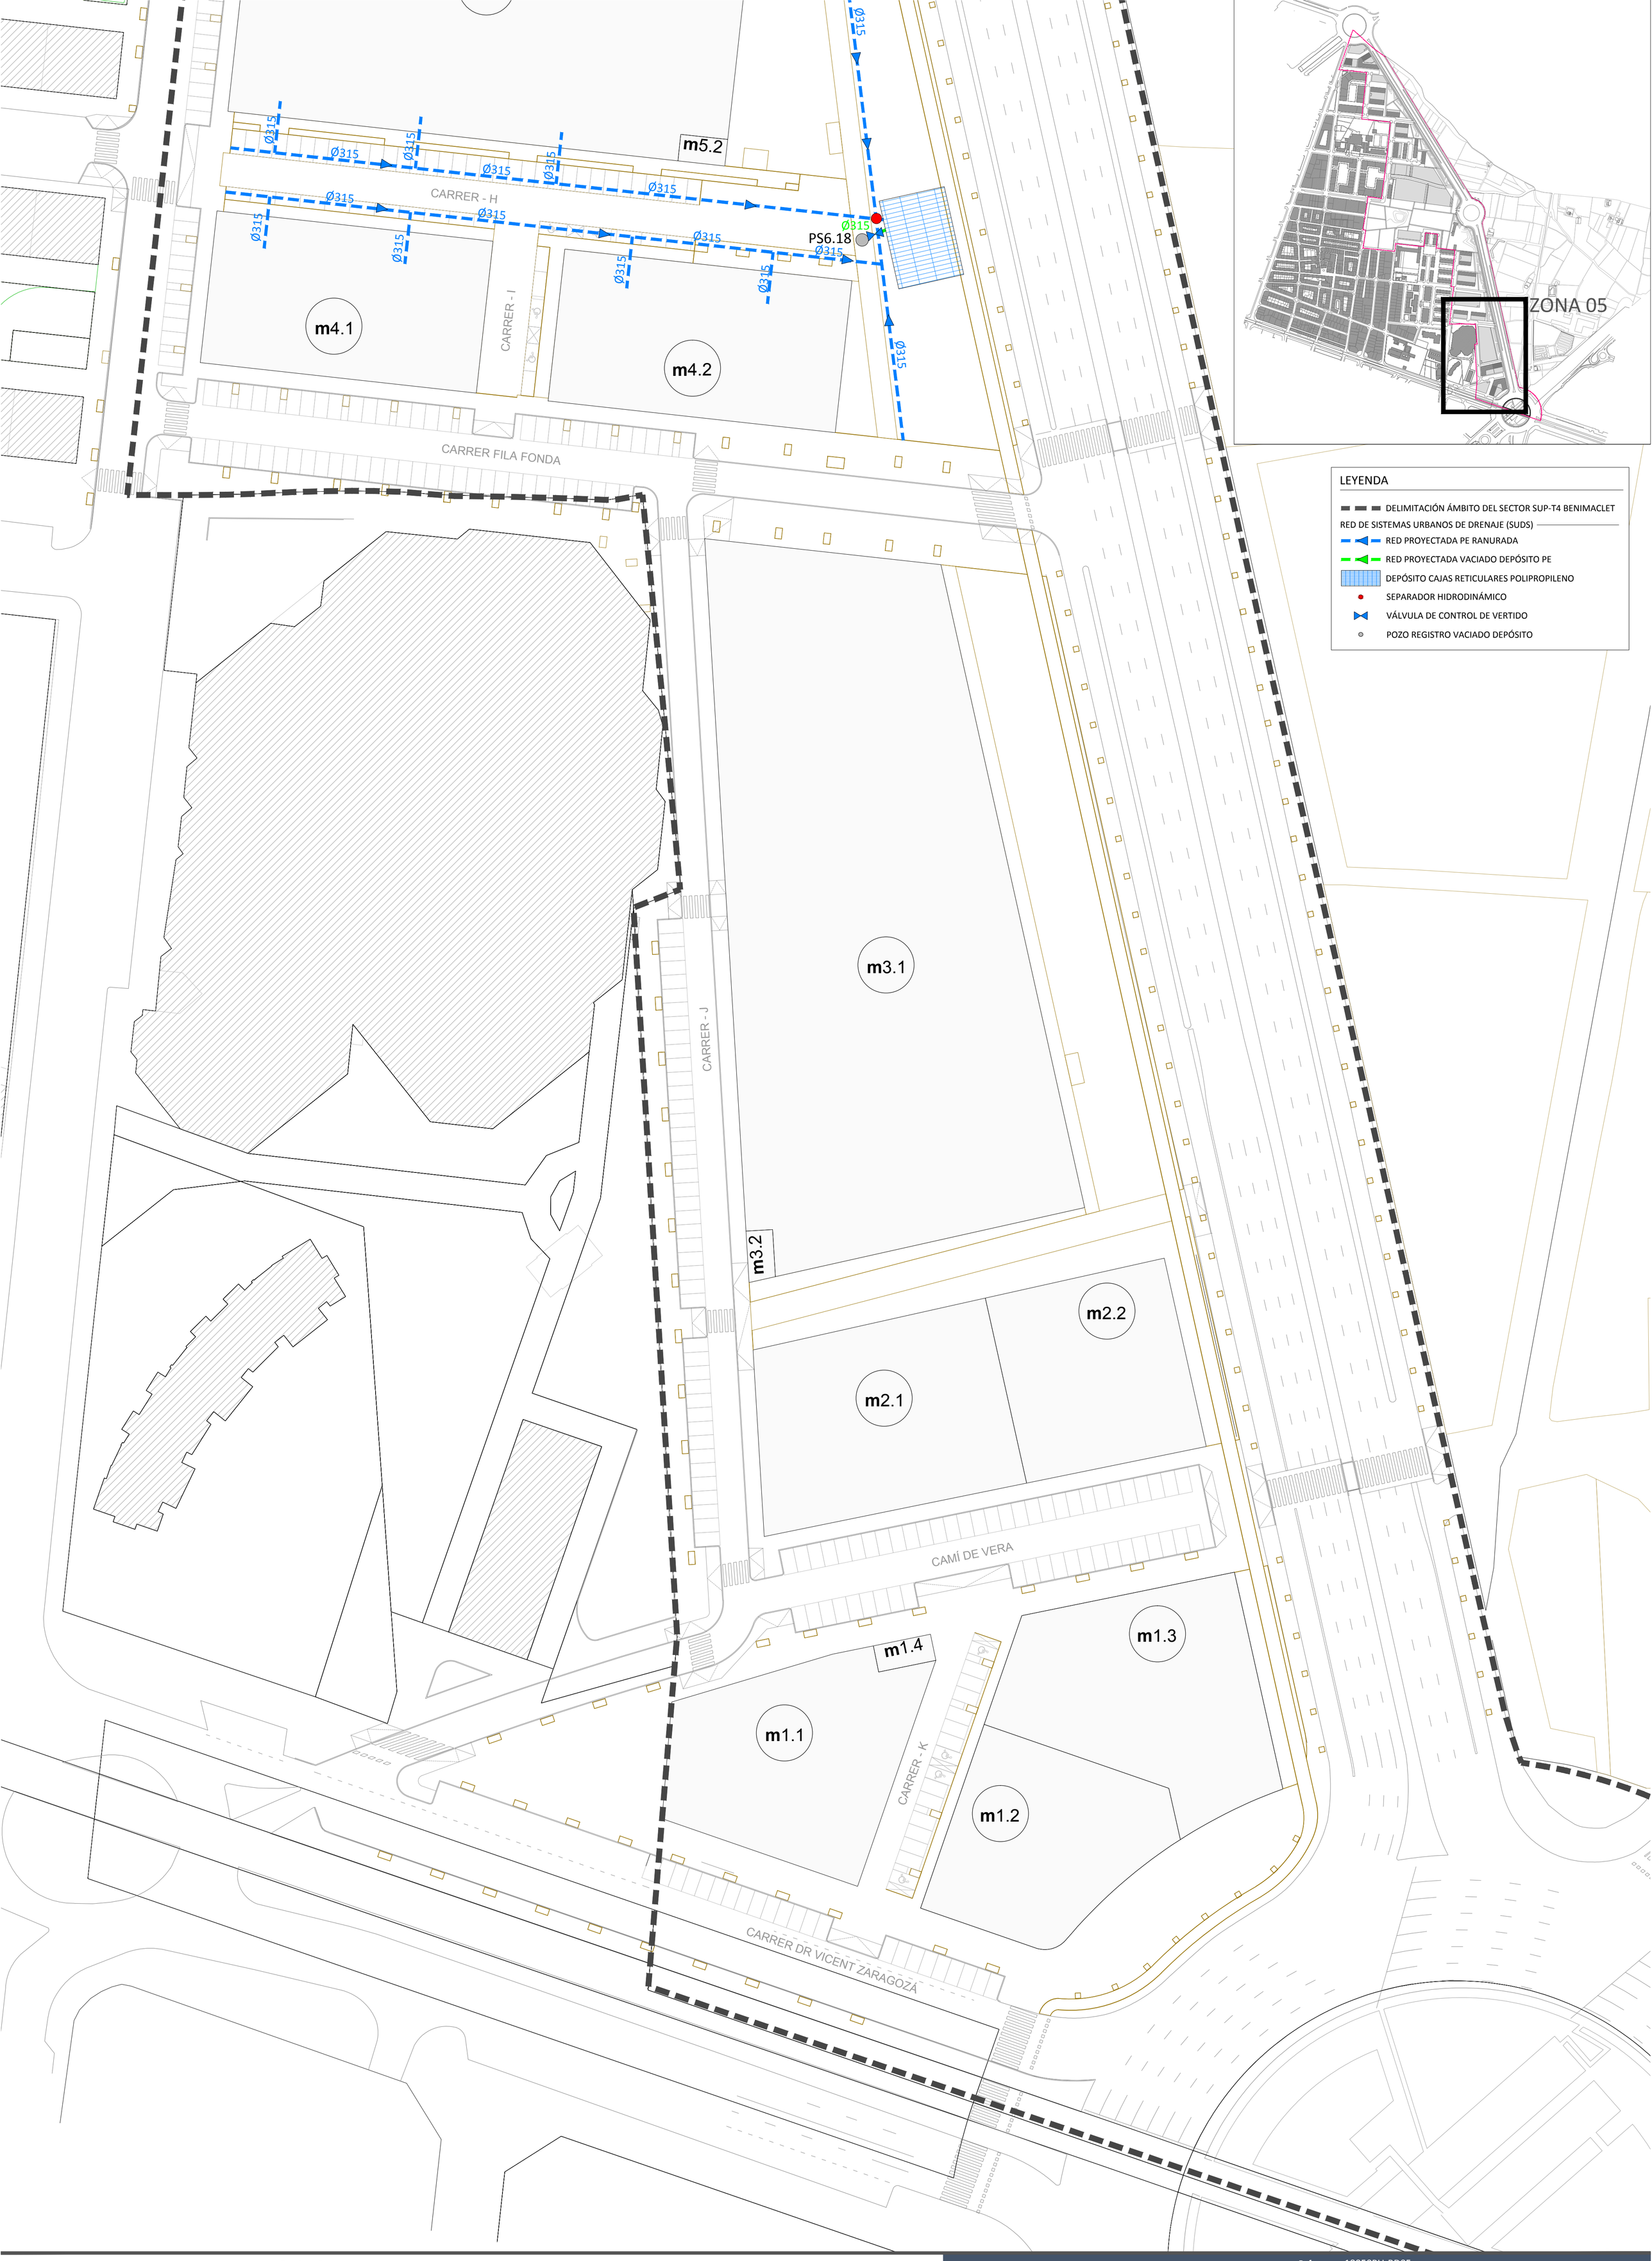

Proponente:

AGRUPACIÓN DE INTERÉS URBANÍSTICO SECTOR SUP T.4 BENIMACLET DEL PGOU DE VALÈNCIA

Equipo Redator:

AIC EQUIP, S.L.

AICEQUIP arquitectos & ingenieros

Calle Felip Maria Garín 4b, València - Calle José Ortega y Gasset 23 -1º Local 3, Madrid (España) - Av. Petit Thouars, Nº 1775. Of. 1504 Lince. Lima (Perú)
www.aicequip.com Tel (+34) 963 155 610

Arquitectos
Gabriel Doménech
Marta Carratalá
Andrés Puertas
Ingeniero
Pablo Lafargue

Proyecto de Urbanización.
Modificación del Plan Parcial
S.U.P.-T4 "Benimaclet"
Valencia

Ref: 18050PU-RD05
Plano: REDES DE SERVICIO - RED DE SISTEMA URBANOS DE DRENAJE (SUDS) PLANTA ZONA 05
Escala: A1:1/500 - A3:1/1.000
Fecha: Febrero 2025

N