

LEYENDA

ZANJA RED DE MEDIA TENSIÓN

ZANJA RED DE ALUMBRADO PÚBLICO

ZANJA RED DE AGUA POTABLE

ZANJA RED DE RIEGO


ZANJA RED DE BAJA PRESIÓN

ZANJA RED DE GAS

ZANJA RED DE SANEAMIENTO

ZANJA RED DE DRENAJE

ZANJA RED DE TELECOMUNICACIONES

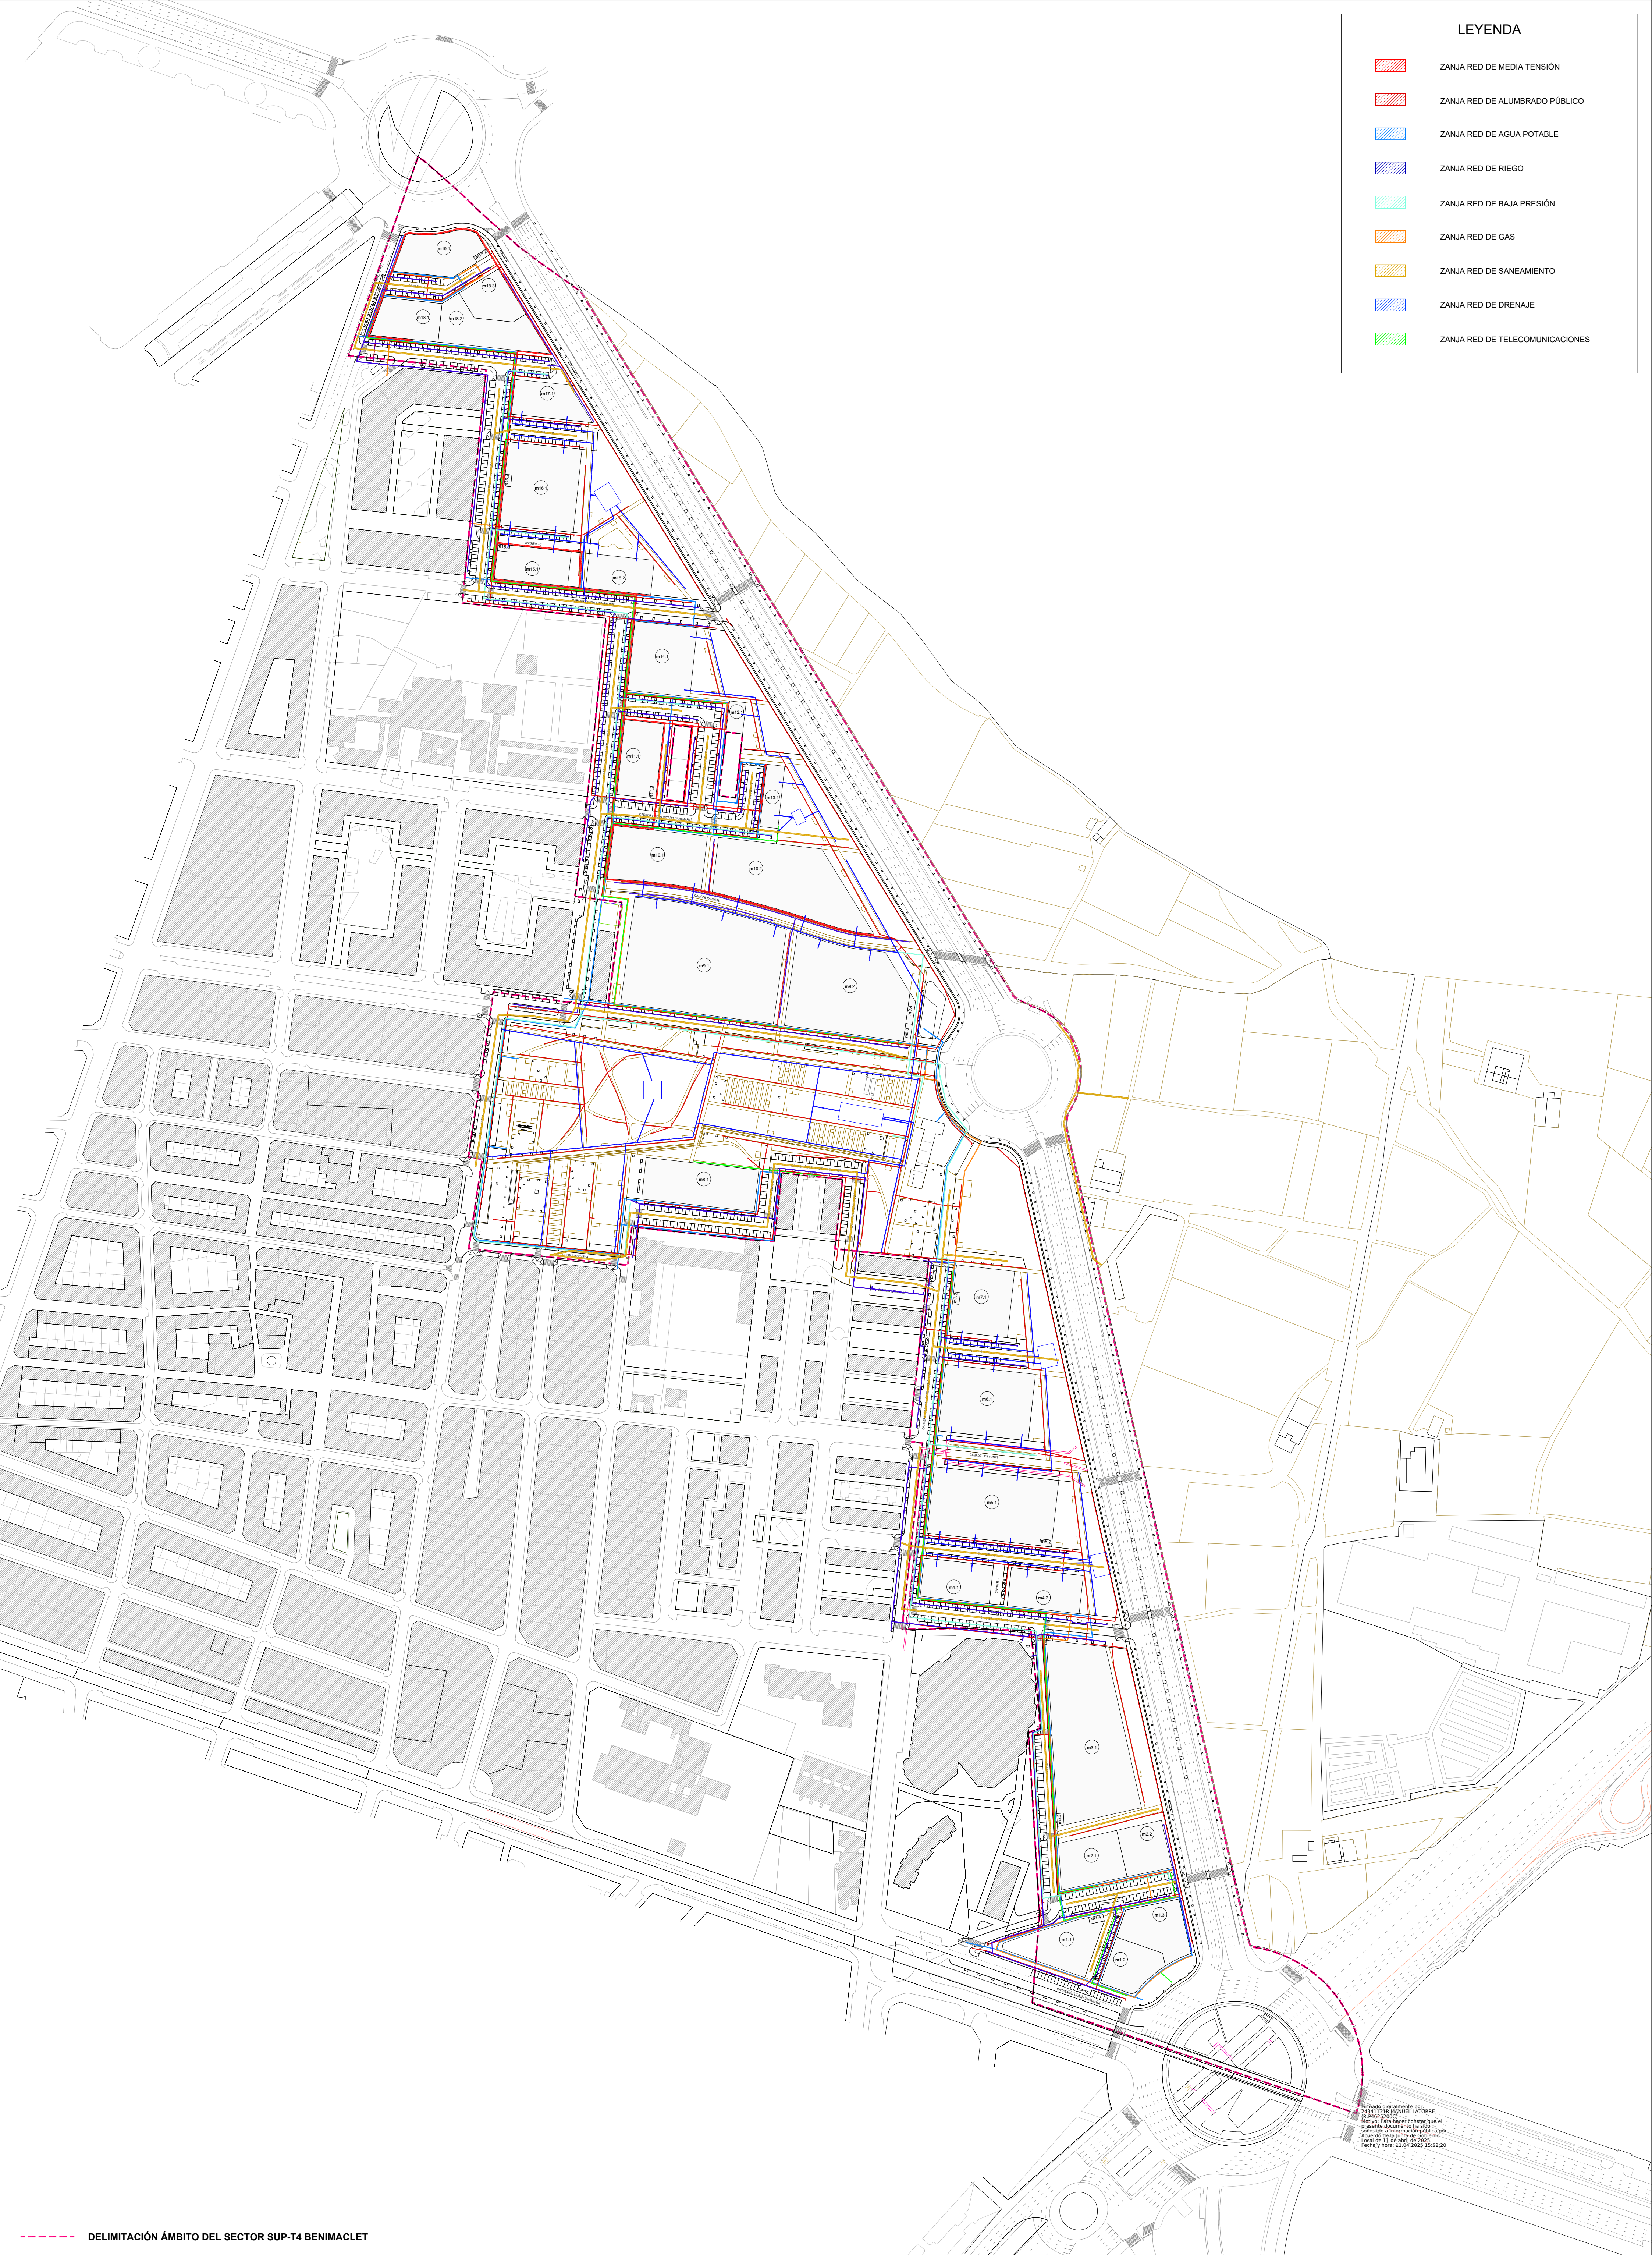

DELIMITACIÓN ÁMBITO DEL SECTOR SUP-T4 BENIMACLET

Proponente:
AGrupación de Interés Urbanístico
SECTOR SUP T.4 BENIMACLET DEL PGOU
DE VALÈNCIA

Equipo Redator:
AICEQUIP, S.L.

AICEQUIP
arquitectos & ingenieros



Arquitectos
Gabriel Doménech
Marta Carratalá
Andrés Puertas
Ingeniero
Pablo Lafargue

Proyecto de Urbanización.
Modificación del Plan Parcial
S.U.P.-T4 "Benimaclet"
Valencia

Ref: 18050PU-ZA00
Plano: CRUCES DE SERVICIOS. ZANJAS.
PLANTA DE CONJUNTO
Escala: A1:1/2.000 - A3:1/4.000
Fecha: Enero 2025

