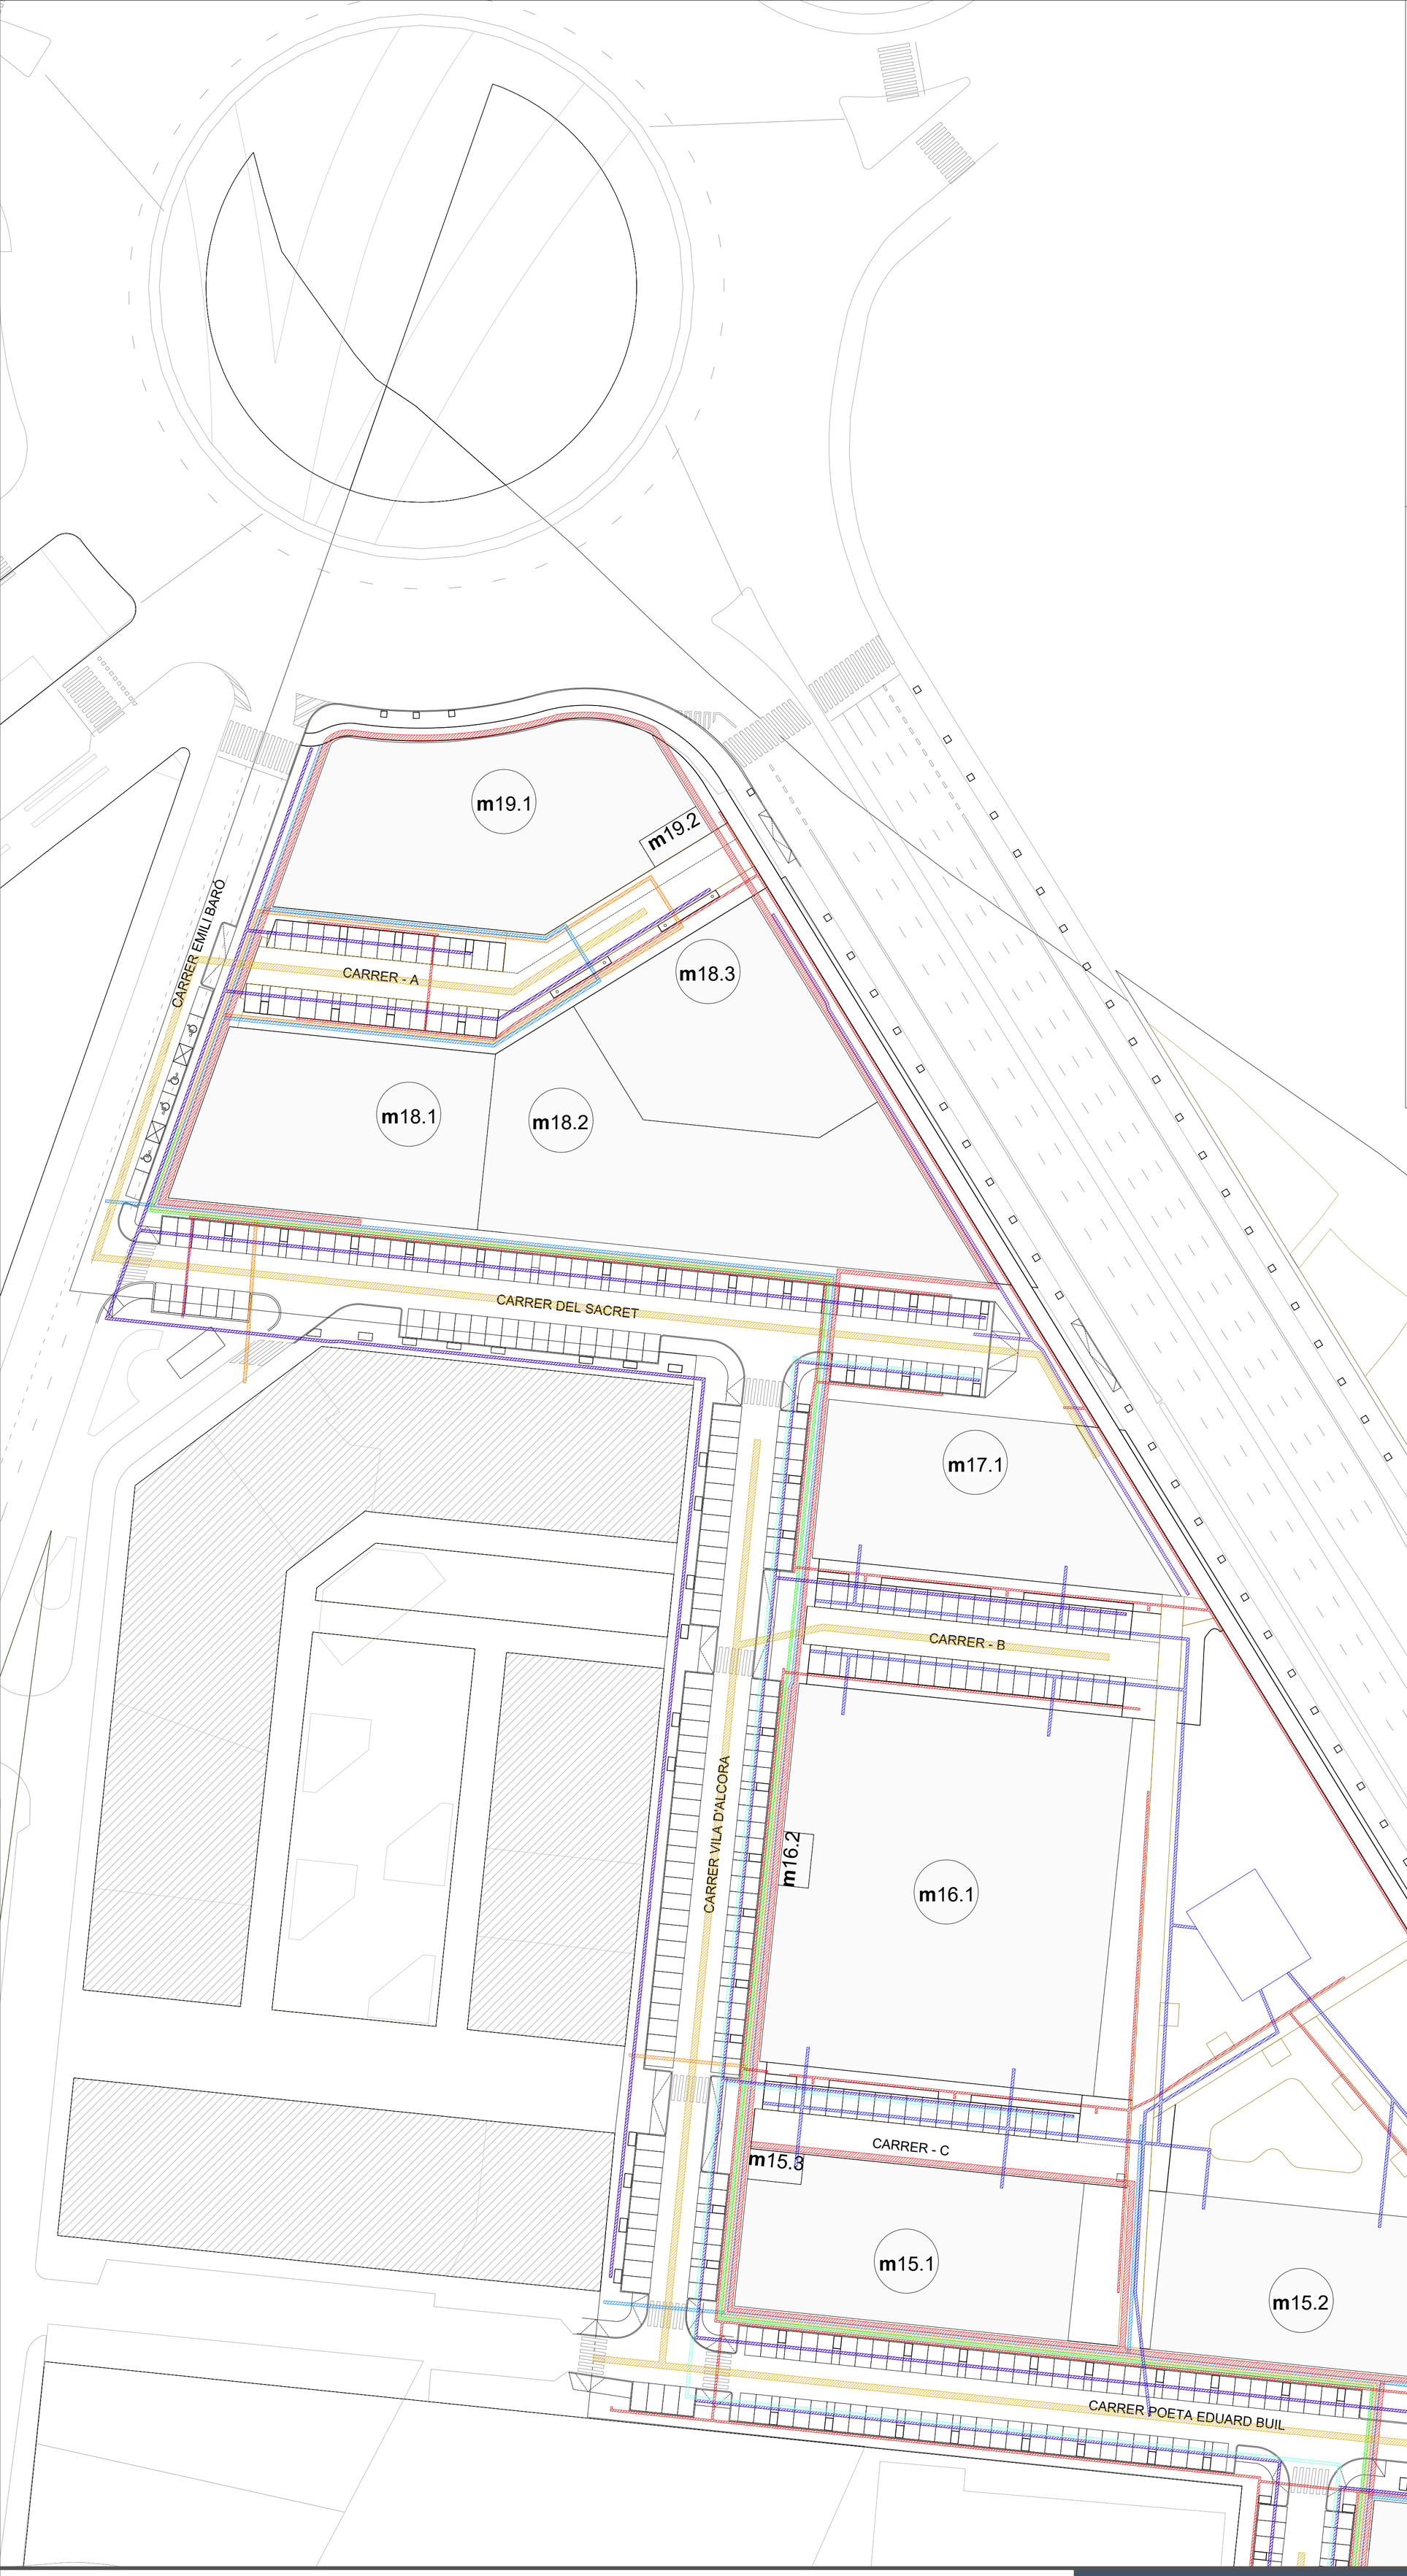


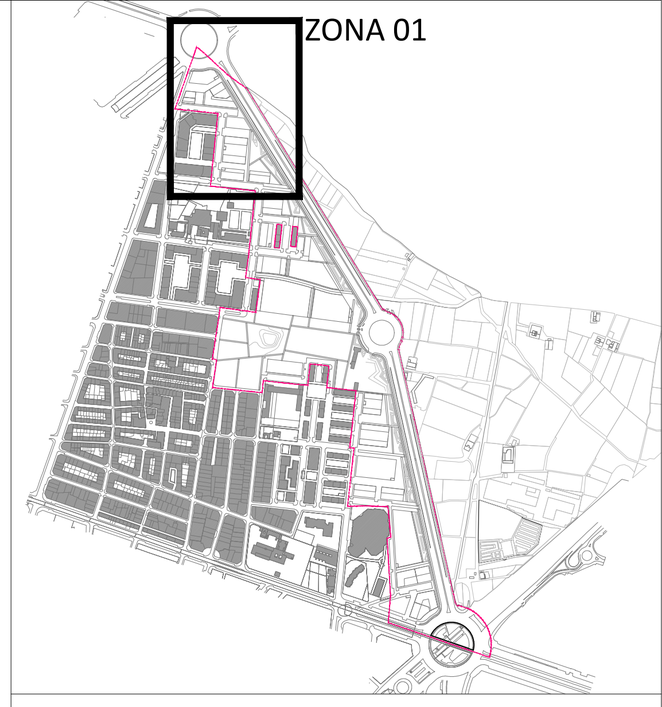


DELIMITACIÓN ÁMBITO DEL SECTOR SUP-T4 BENIMACLET

## LEYENDA

- ZANJA RED DE MEDIA TENSIÓN
- ZANJA RED DE ALUMBRADO PÚBLICO
- ZANJA RED DE AGUA POTABLE
- ZANJA RED DE RIEGO
- ZANJA RED DE BAJA PRESIÓN
- ZANJA RED DE GAS
- ZANJA RED DE SANEAMIENTO
- ZANJA RED DE DRENAJE
- ZANJA RED DE TELECOMUNICACIONES

Firmado digitalmente por: 26941131R MANUEL LATORRE (R:P4625100C)
Motivo: Para hacer constar que el presente documento ha sido sometido a información pública por Acuerdo de la Junta de Gobierno Local de 11 de abril de 2025.
Fecha y hora: 11.04.2025 15:52:21

Proponente:

**AGRUPACIÓN DE INTERÉS URBANÍSTICO SECTOR SUP T.4 BENIMACLET DEL PGOU DE VALÈNCIA**

Equipo Redator:

**AIC EQUIP, S.L.**

AICEQUIP arquitectos & ingenieros

**Calle Felip Maria Garín 4b, València** - Calle José Ortega y Gasset 23 -1º Local 3, Madrid (España) - Av. Petit Thouars, Nº 1775. Of. 1504 Lince. Lima (Perú)
www.aicequip.com Tel (+34) 963 155 610

Arquitectos
**Gabriel Doménech**
**Marta Carratalá**
**Andrés Puertas**
Ingeniero
**Pablo Lafargue**

**Proyecto de Urbanización.**
**Modificación del Plan Parcial**
**S.U.P.-T4 "Benimaclet"**

**Valencia**

**Ref:** 18050PU-ZA01
**Plano:** CRUCES DE SERVICIO. ZANJAS PLANTA ZONA 01
**Escala:** A1:1/500 - A3:1/1.000
**Fecha:** Enero 2025

N

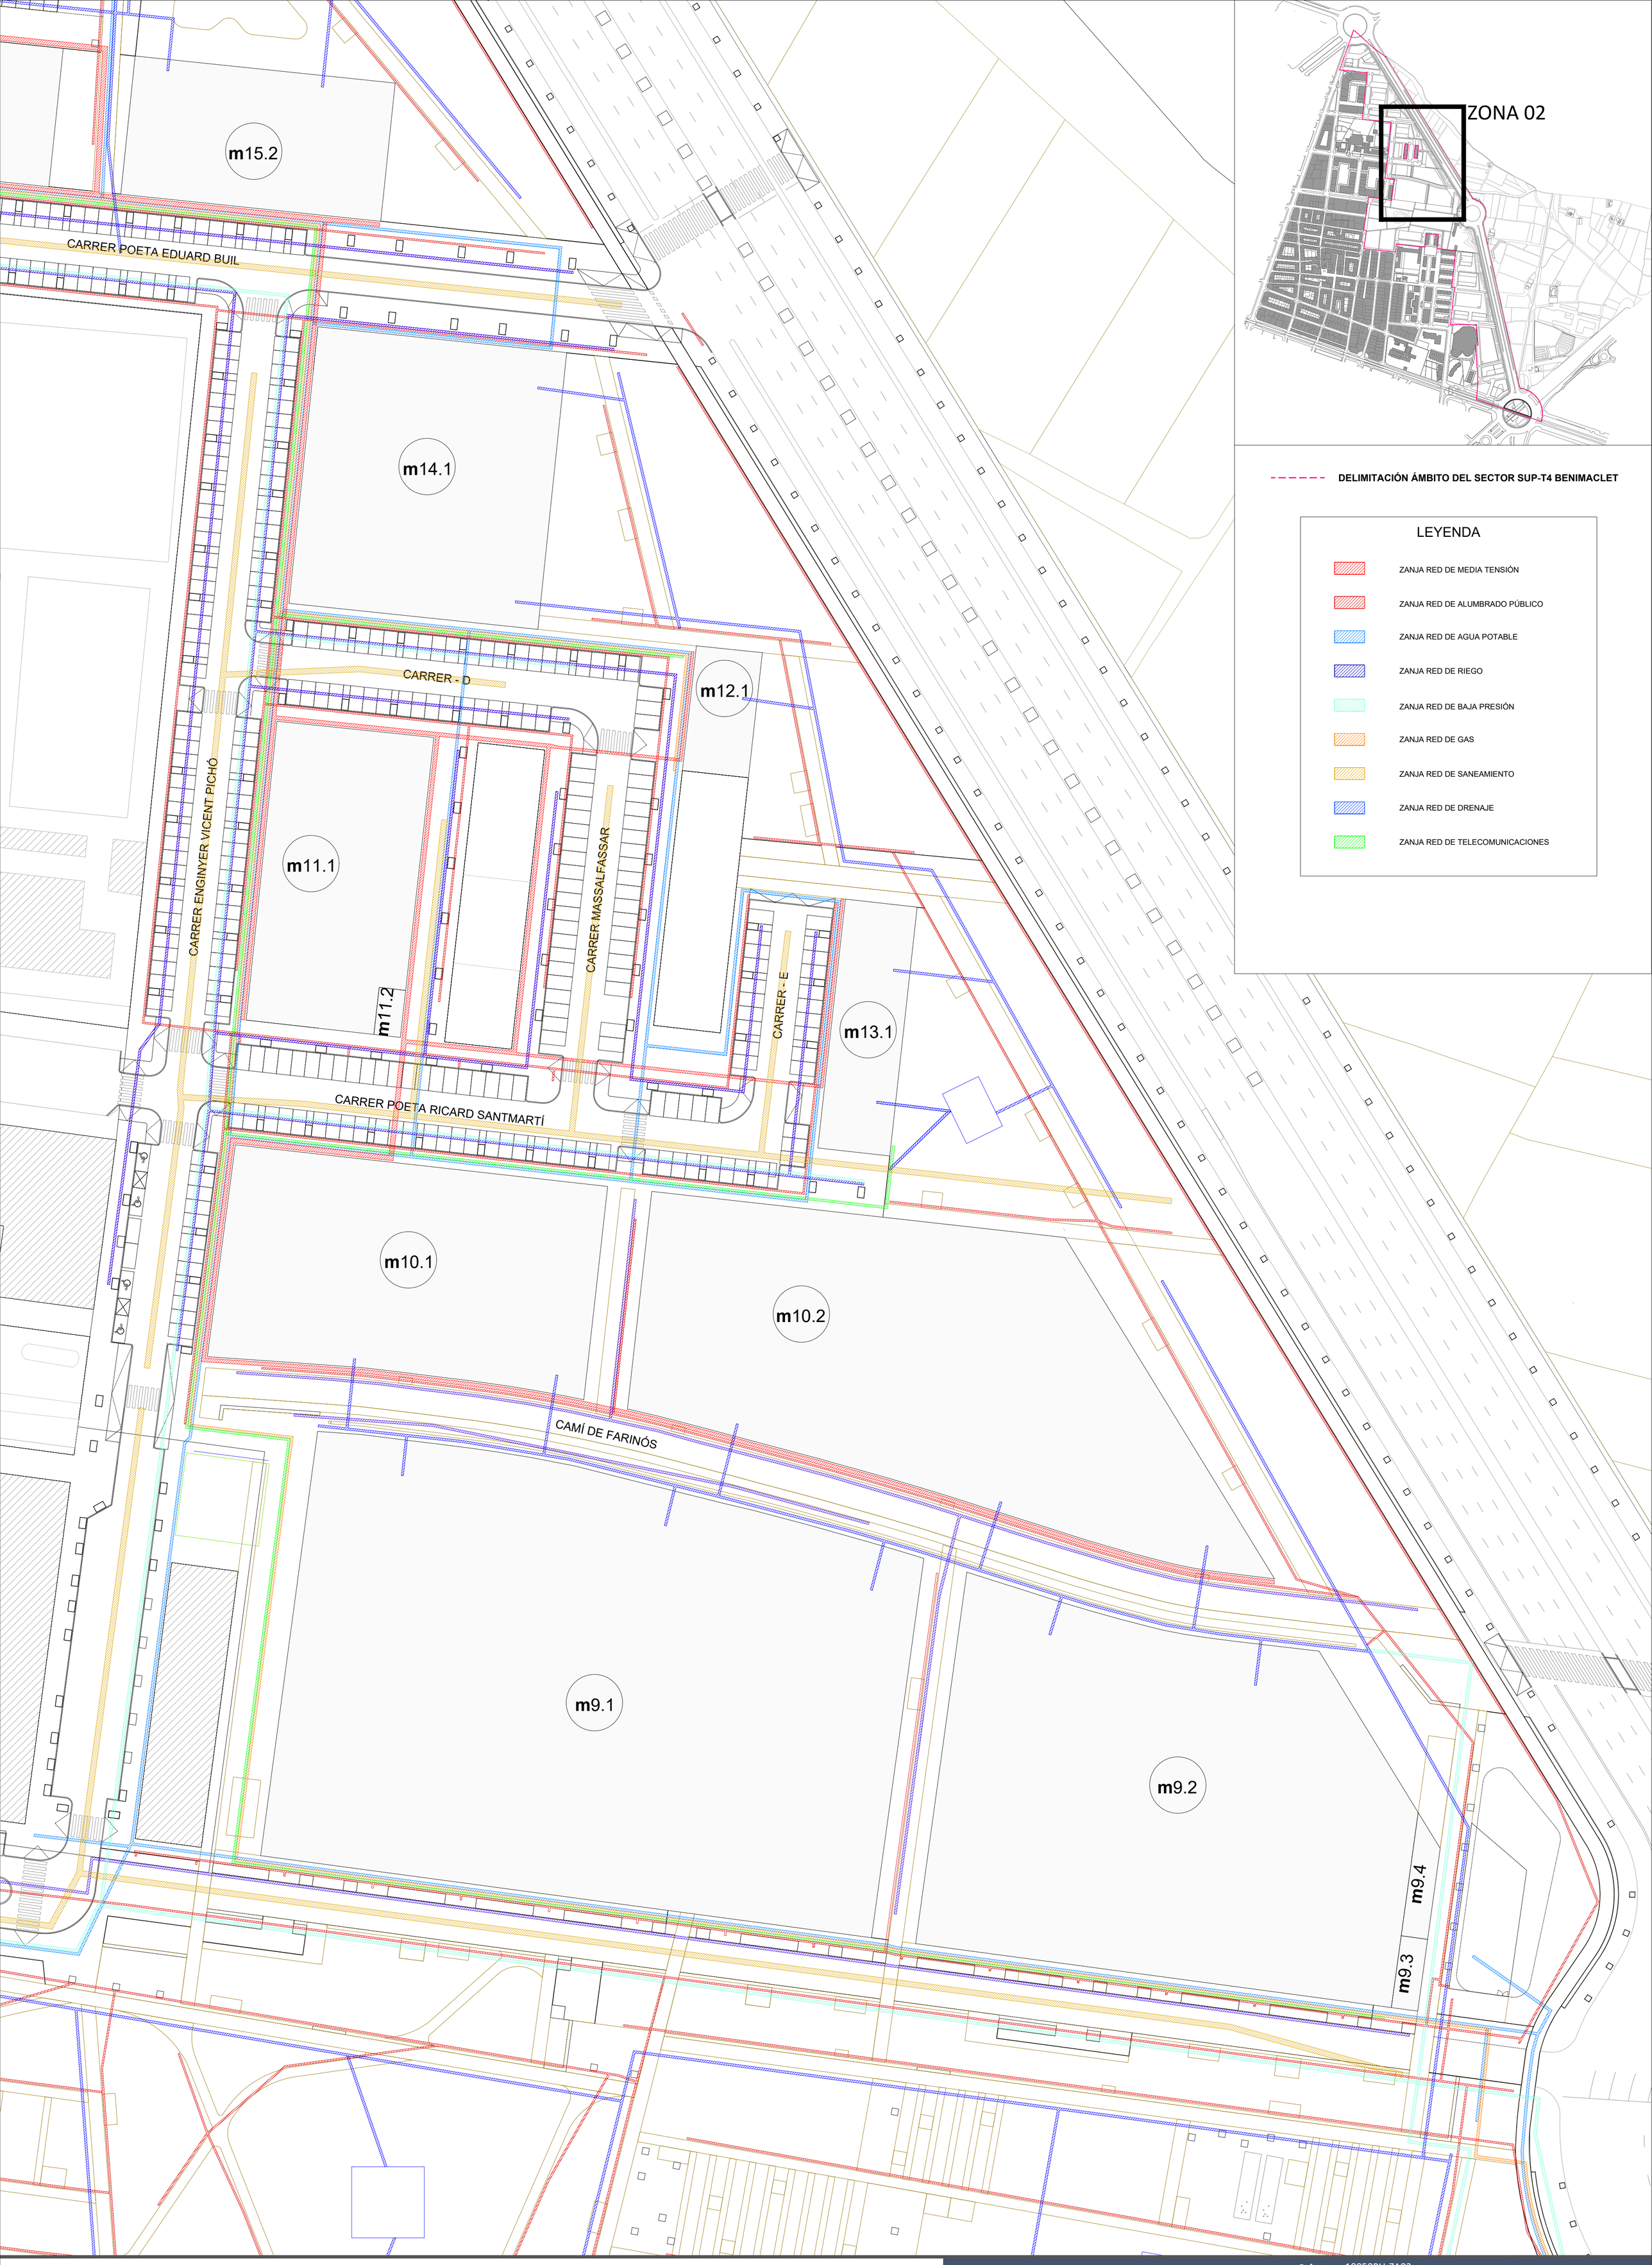


Proponente:

**AGRUPACIÓN DE INTERÉS URBANÍSTICO SECTOR SUP T.4 BENIMACLET DEL PGOU DE VALÈNCIA**

Equipo Redator:

**AIC EQUIP, S.L.**

AICEQUIP arquitectos & ingenieros

**Calle Felip María Garín 4b, València** - Calle José Ortega y Gasset 23 -1º Local 3, Madrid (España) - Av. Petit Thouars, Nº 1775. Of. 1504 Lince. Lima (Perú)
www.aicequip.com Tel (+34) 963 155 610

Arquitectos
**Gabriel Doménech**
**Marta Carratalá**
**Andrés Puertas**
Ingeniero
**Pablo Lafargue**

**Proyecto de Urbanización.**
**Modificación del Plan Parcial**
**S.U.P.-T4 "Benimaclet"**

**Valencia**

**Ref:** 18050PU-ZA02
**Plano:** CRUCES DE SERVICIO. ZANJAS PLANTA ZONA 02
**Escala:** A1:1/500 - A3:1/1.000
**Fecha:** Enero 2025

N

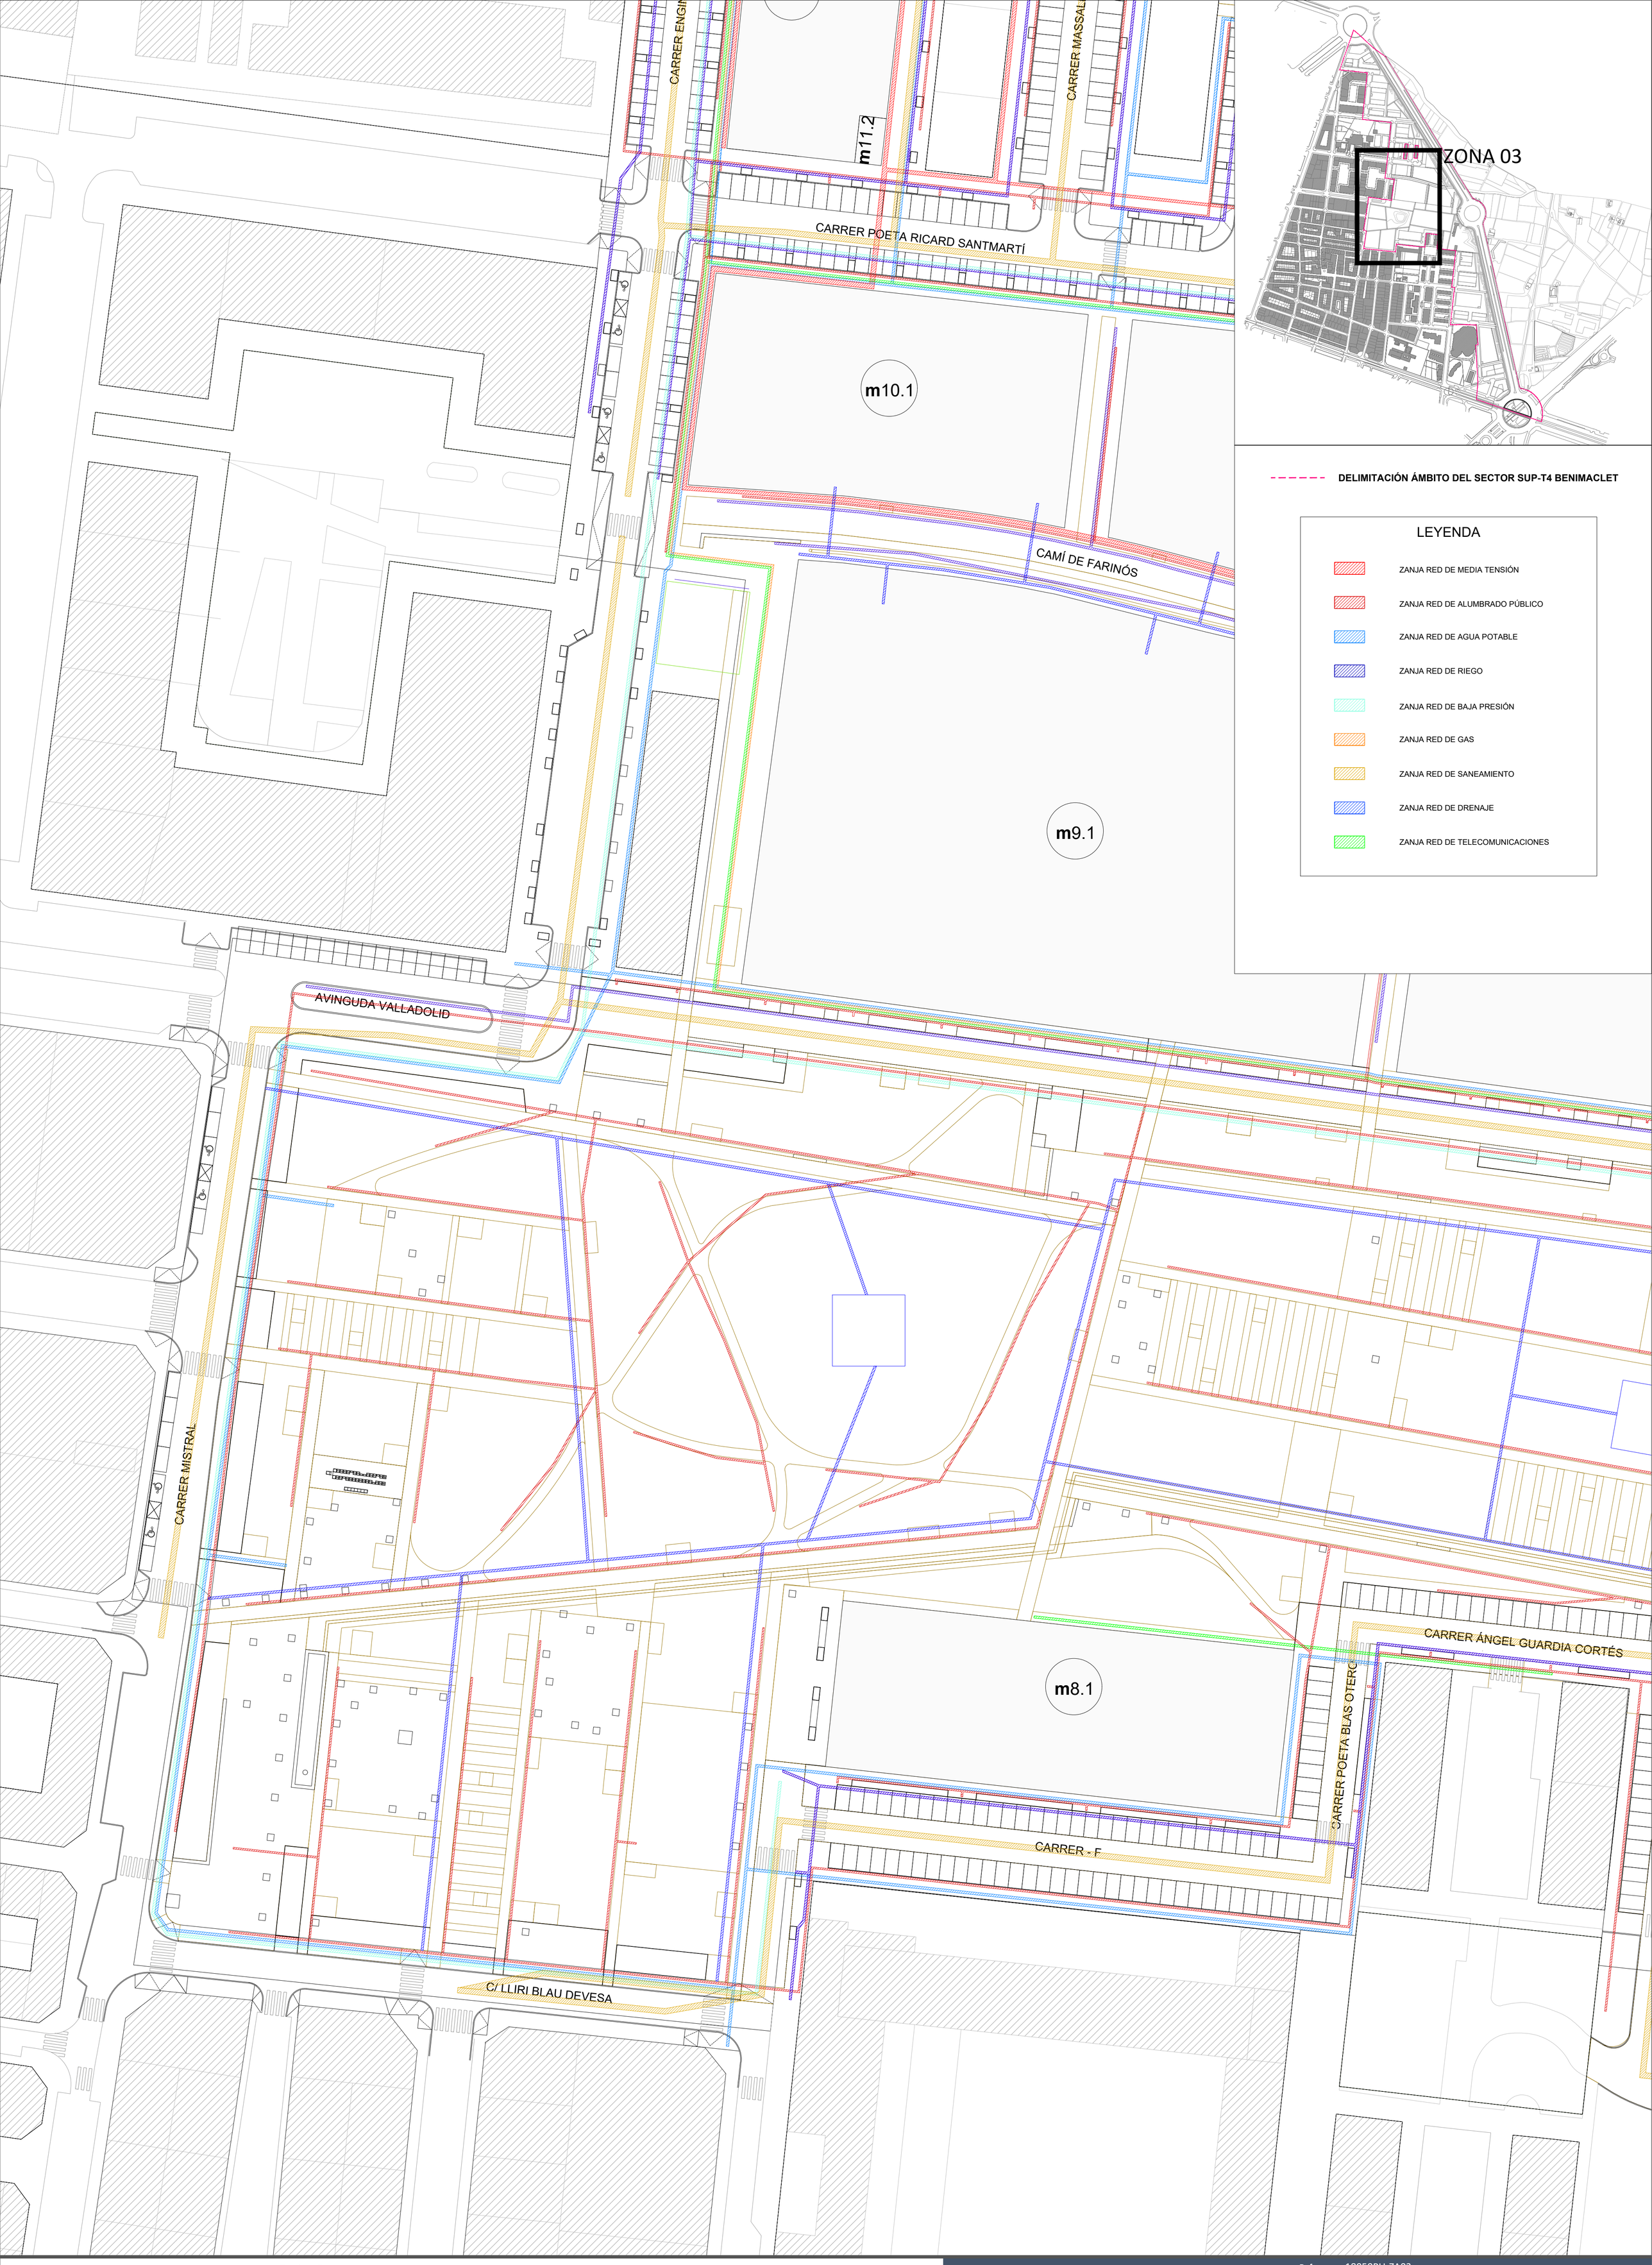


Proponente:

**AGRUPACIÓN DE INTERÉS URBANÍSTICO SECTOR SUP T.4 BENIMACLET DEL PGOU DE VALÈNCIA**

Equipo Redator:

**AIC EQUIP, S.L.**

AICEQUIP arquitectos & ingenieros

Calle Felip Maria Garín 4b, València - Calle José Ortega y Gasset 23 -1º Local 3, Madrid (España) - Av. Petit Thouars, Nº 1775. Of. 1504 Lince. Lima (Perú)
www.aicequip.com Tel (+34) 963 155 610

Arquitectos
**Gabriel Doménech**
**Marta Carratalá**
**Andrés Puertas**
Ingeniero
**Pablo Lafargue**

**Proyecto de Urbanización.**
**Modificación del Plan Parcial**
**S.U.P.-T4 "Benimaclet"**

**Valencia**

**Ref:** 18050PU-ZA03
**Plano:** CRUCES DE SERVICIO. ZANJAS PLANTA ZONA 03
**Escala:** A1:1/500 - A3:1/1.000
**Fecha:** Enero 2025

N

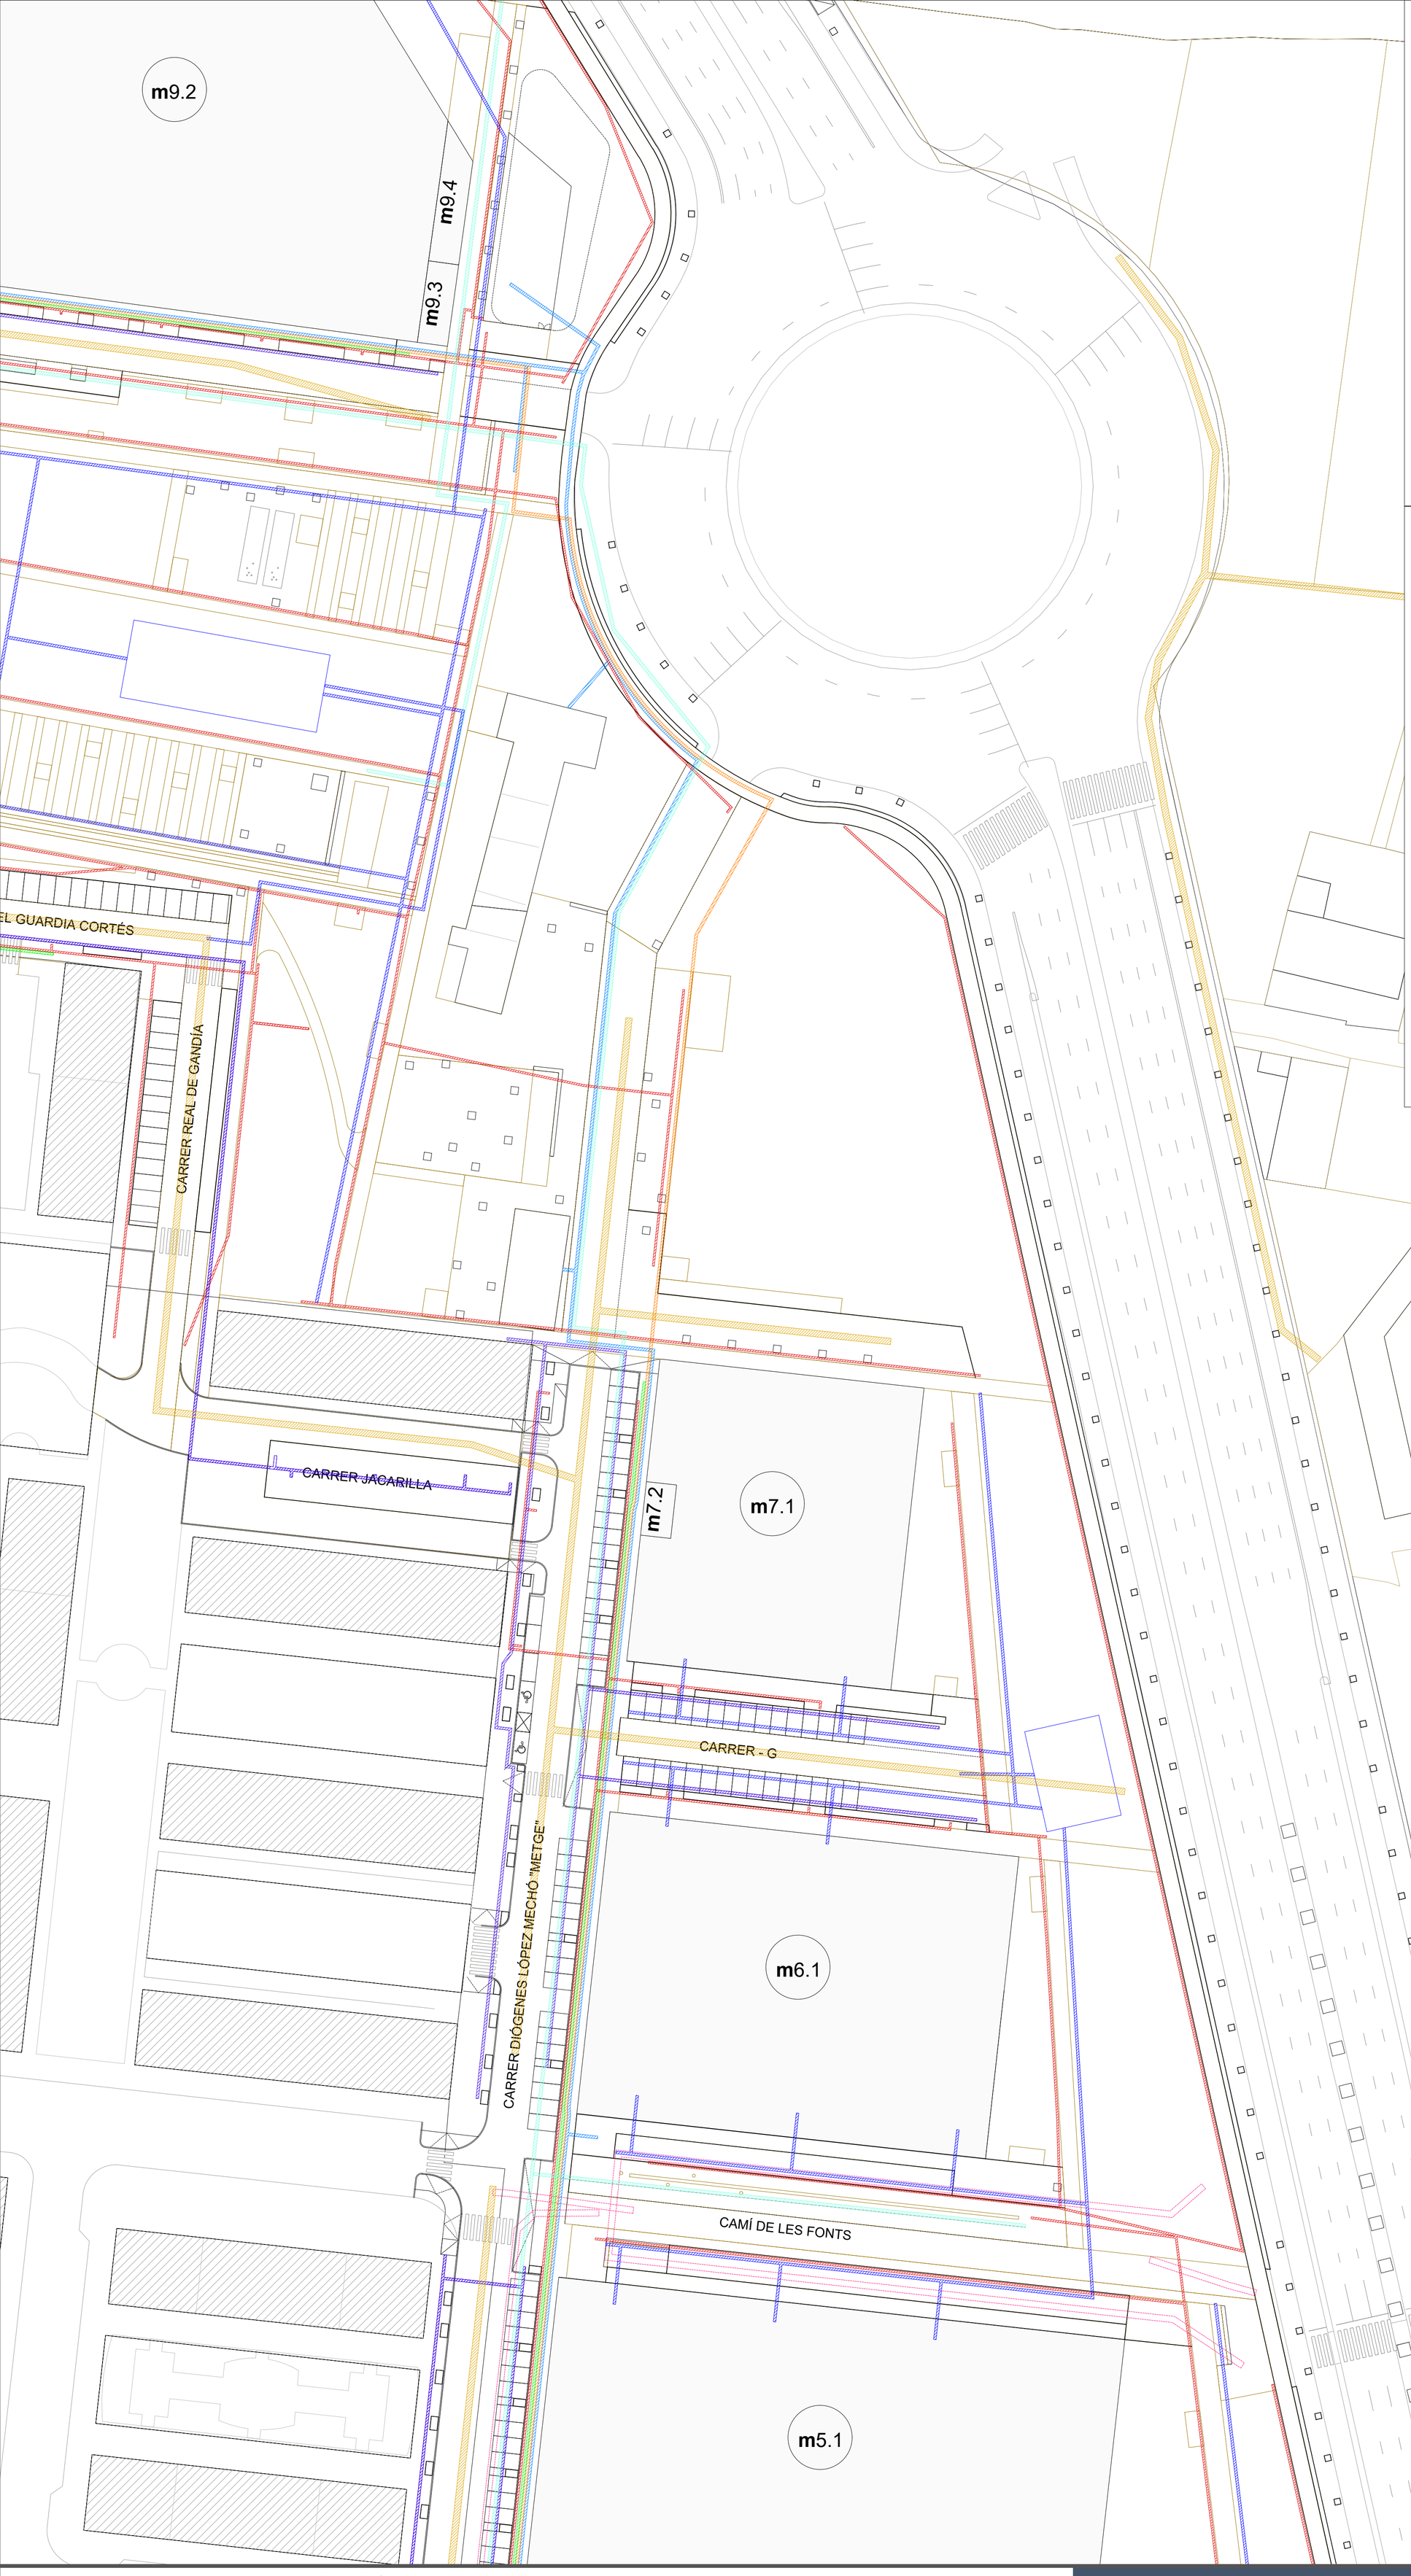


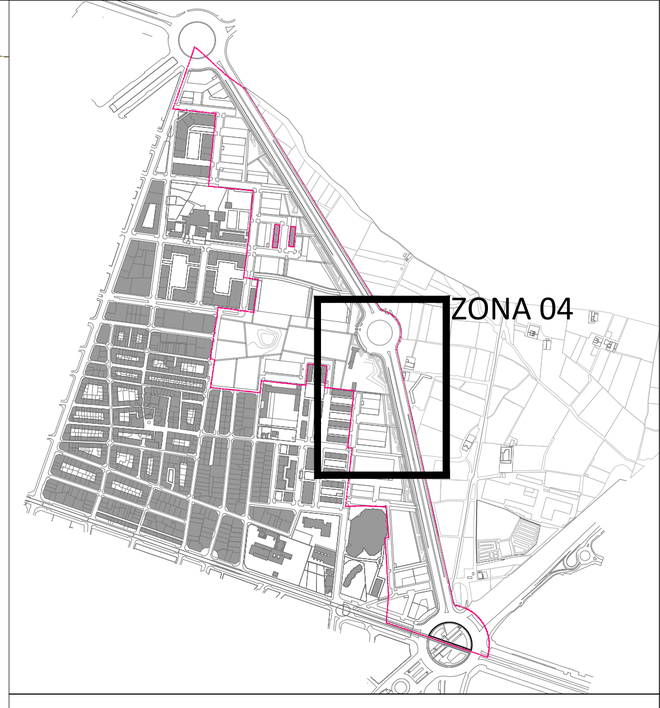


DELIMITACIÓN ÁMBITO DEL SECTOR SUP-T4 BENIMACLET

## LEYENDA

- ZANJA RED DE MEDIA TENSIÓN
- ZANJA RED DE ALUMBRADO PÚBLICO
- ZANJA RED DE AGUA POTABLE
- ZANJA RED DE RIEGO
- ZANJA RED DE BAJA PRESIÓN
- ZANJA RED DE GAS
- ZANJA RED DE SANEAMIENTO
- ZANJA RED DE DRENAJE
- ZANJA RED DE TELECOMUNICACIONES

Proponente:

**AGRUPACIÓN DE INTERÉS URBANÍSTICO SECTOR SUP T.4 BENIMACLET DEL PGOU DE VALÈNCIA**

Equipo Redator:

**AIC EQUIP, S.L.**

AICEQUIP arquitectos & ingenieros

**Calle Felip Maria Garín 4b, València** - Calle José Ortega y Gasset 23 -1º Local 3, Madrid (España) - Av. Petit Thouars, Nº 1775. Of. 1504 Lince. Lima (Perú)
www.aicequip.com Tel (+34) 963 155 610

Arquitectos
**Gabriel Doménech**
**Marta Carratalá**
**Andrés Puertas**
Ingeniero
**Pablo Lafargue**

**Proyecto de Urbanización.**
**Modificación del Plan Parcial**
**S.U.P.-T4 "Benimaclet"**
**Valencia**

**Ref:** 18050PU-ZA04
**Plano:** CRUCES DE SERVICIO. ZANJAS PLANTA ZONA 04
**Escala:** A1:1/500 - A3:1/1.000
**Fecha:** Enero 2025

N

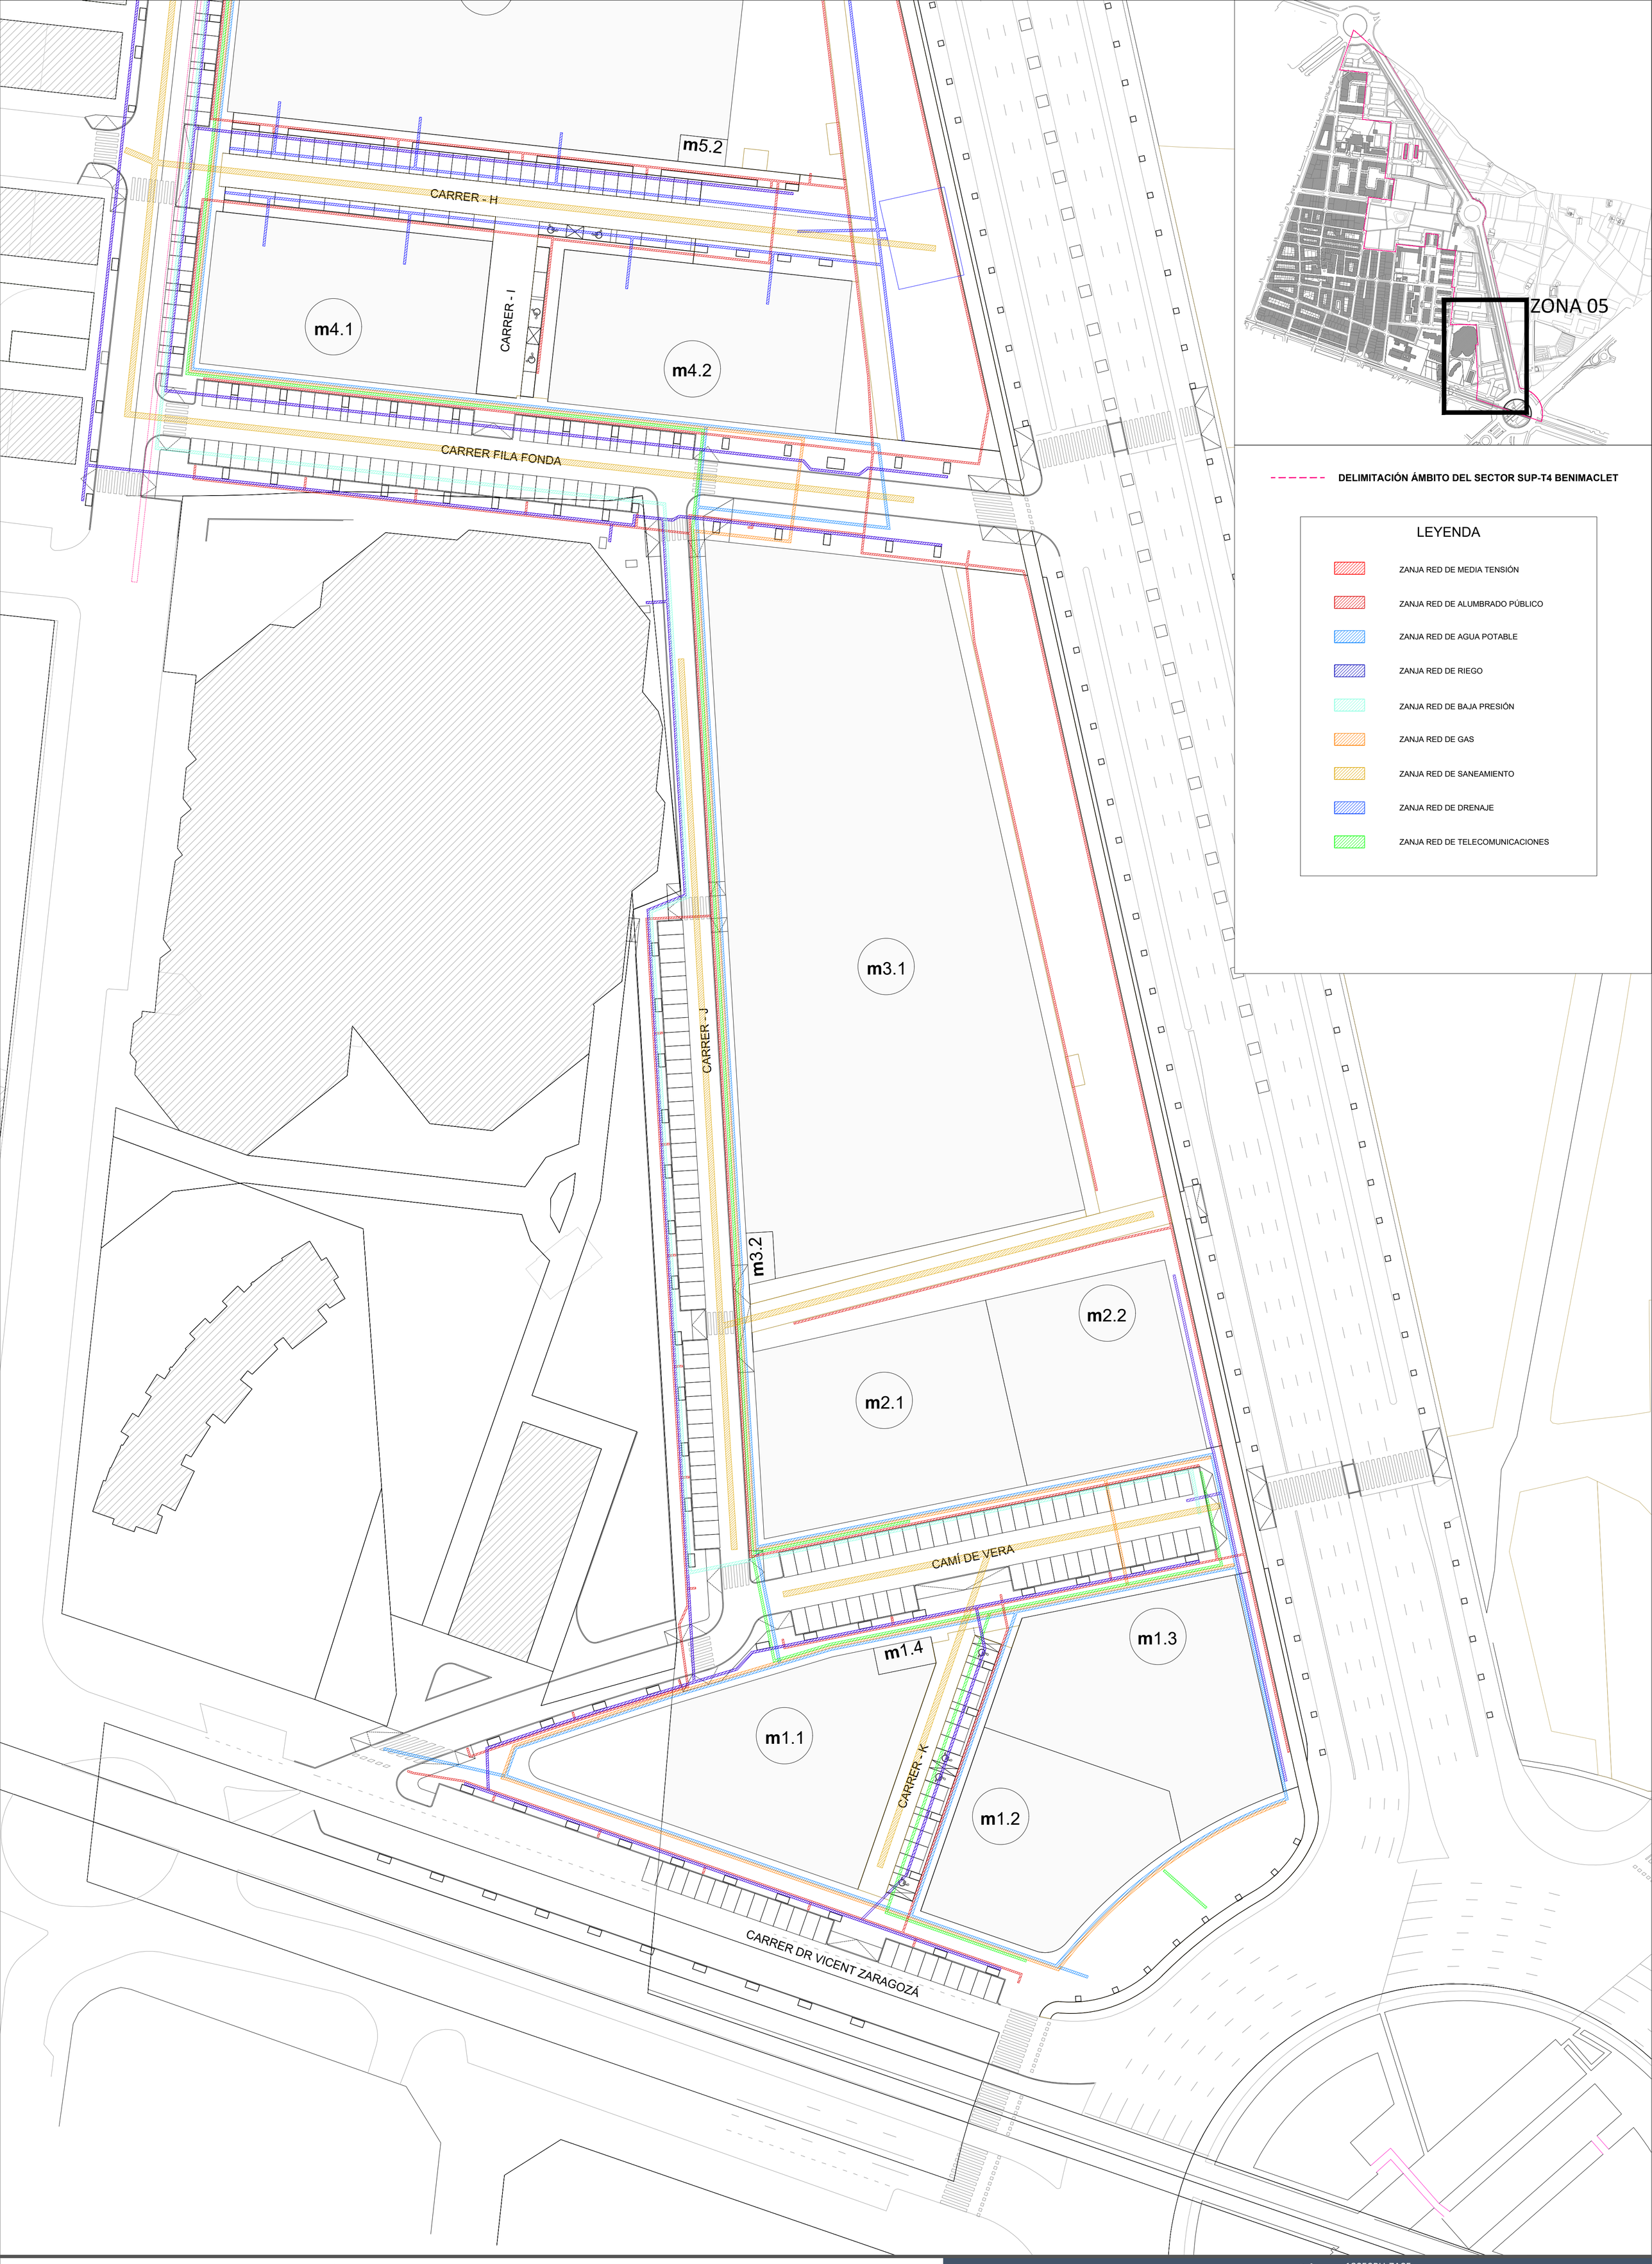


Proponente:

**AGRUPACIÓN DE INTERÉS URBANÍSTICO SECTOR SUP T.4 BENIMACLET DEL PGOU DE VALÈNCIA**

Equipo Redator:

**AIC EQUIP, S.L.**

AICEQUIP arquitectos & ingenieros

**Calle Felip Maria Garín 4b, València** - Calle José Ortega y Gasset 23 -1º Local 3, Madrid (España) - Av. Petit Thouars, Nº 1775. Of. 1504 Lince. Lima (Perú)
www.aicequip.com Tel (+34) 963 155 610

Arquitectos
**Gabriel Doménech**
**Marta Carratalá**
**Andrés Puertas**
Ingeniero
**Pablo Lafargue**

**Proyecto de Urbanización.**
**Modificación del Plan Parcial**
**S.U.P.-T4 "Benimaclet"**
**Valencia**

**Ref:** 18050PU-ZA05
**Plano:** CRUCES DE SERVICIO. ZANJAS PLANTA ZONA 05
**Escala:** A1:1/500 - A3:1/1.000
**Fecha:** Enero 2025

N