


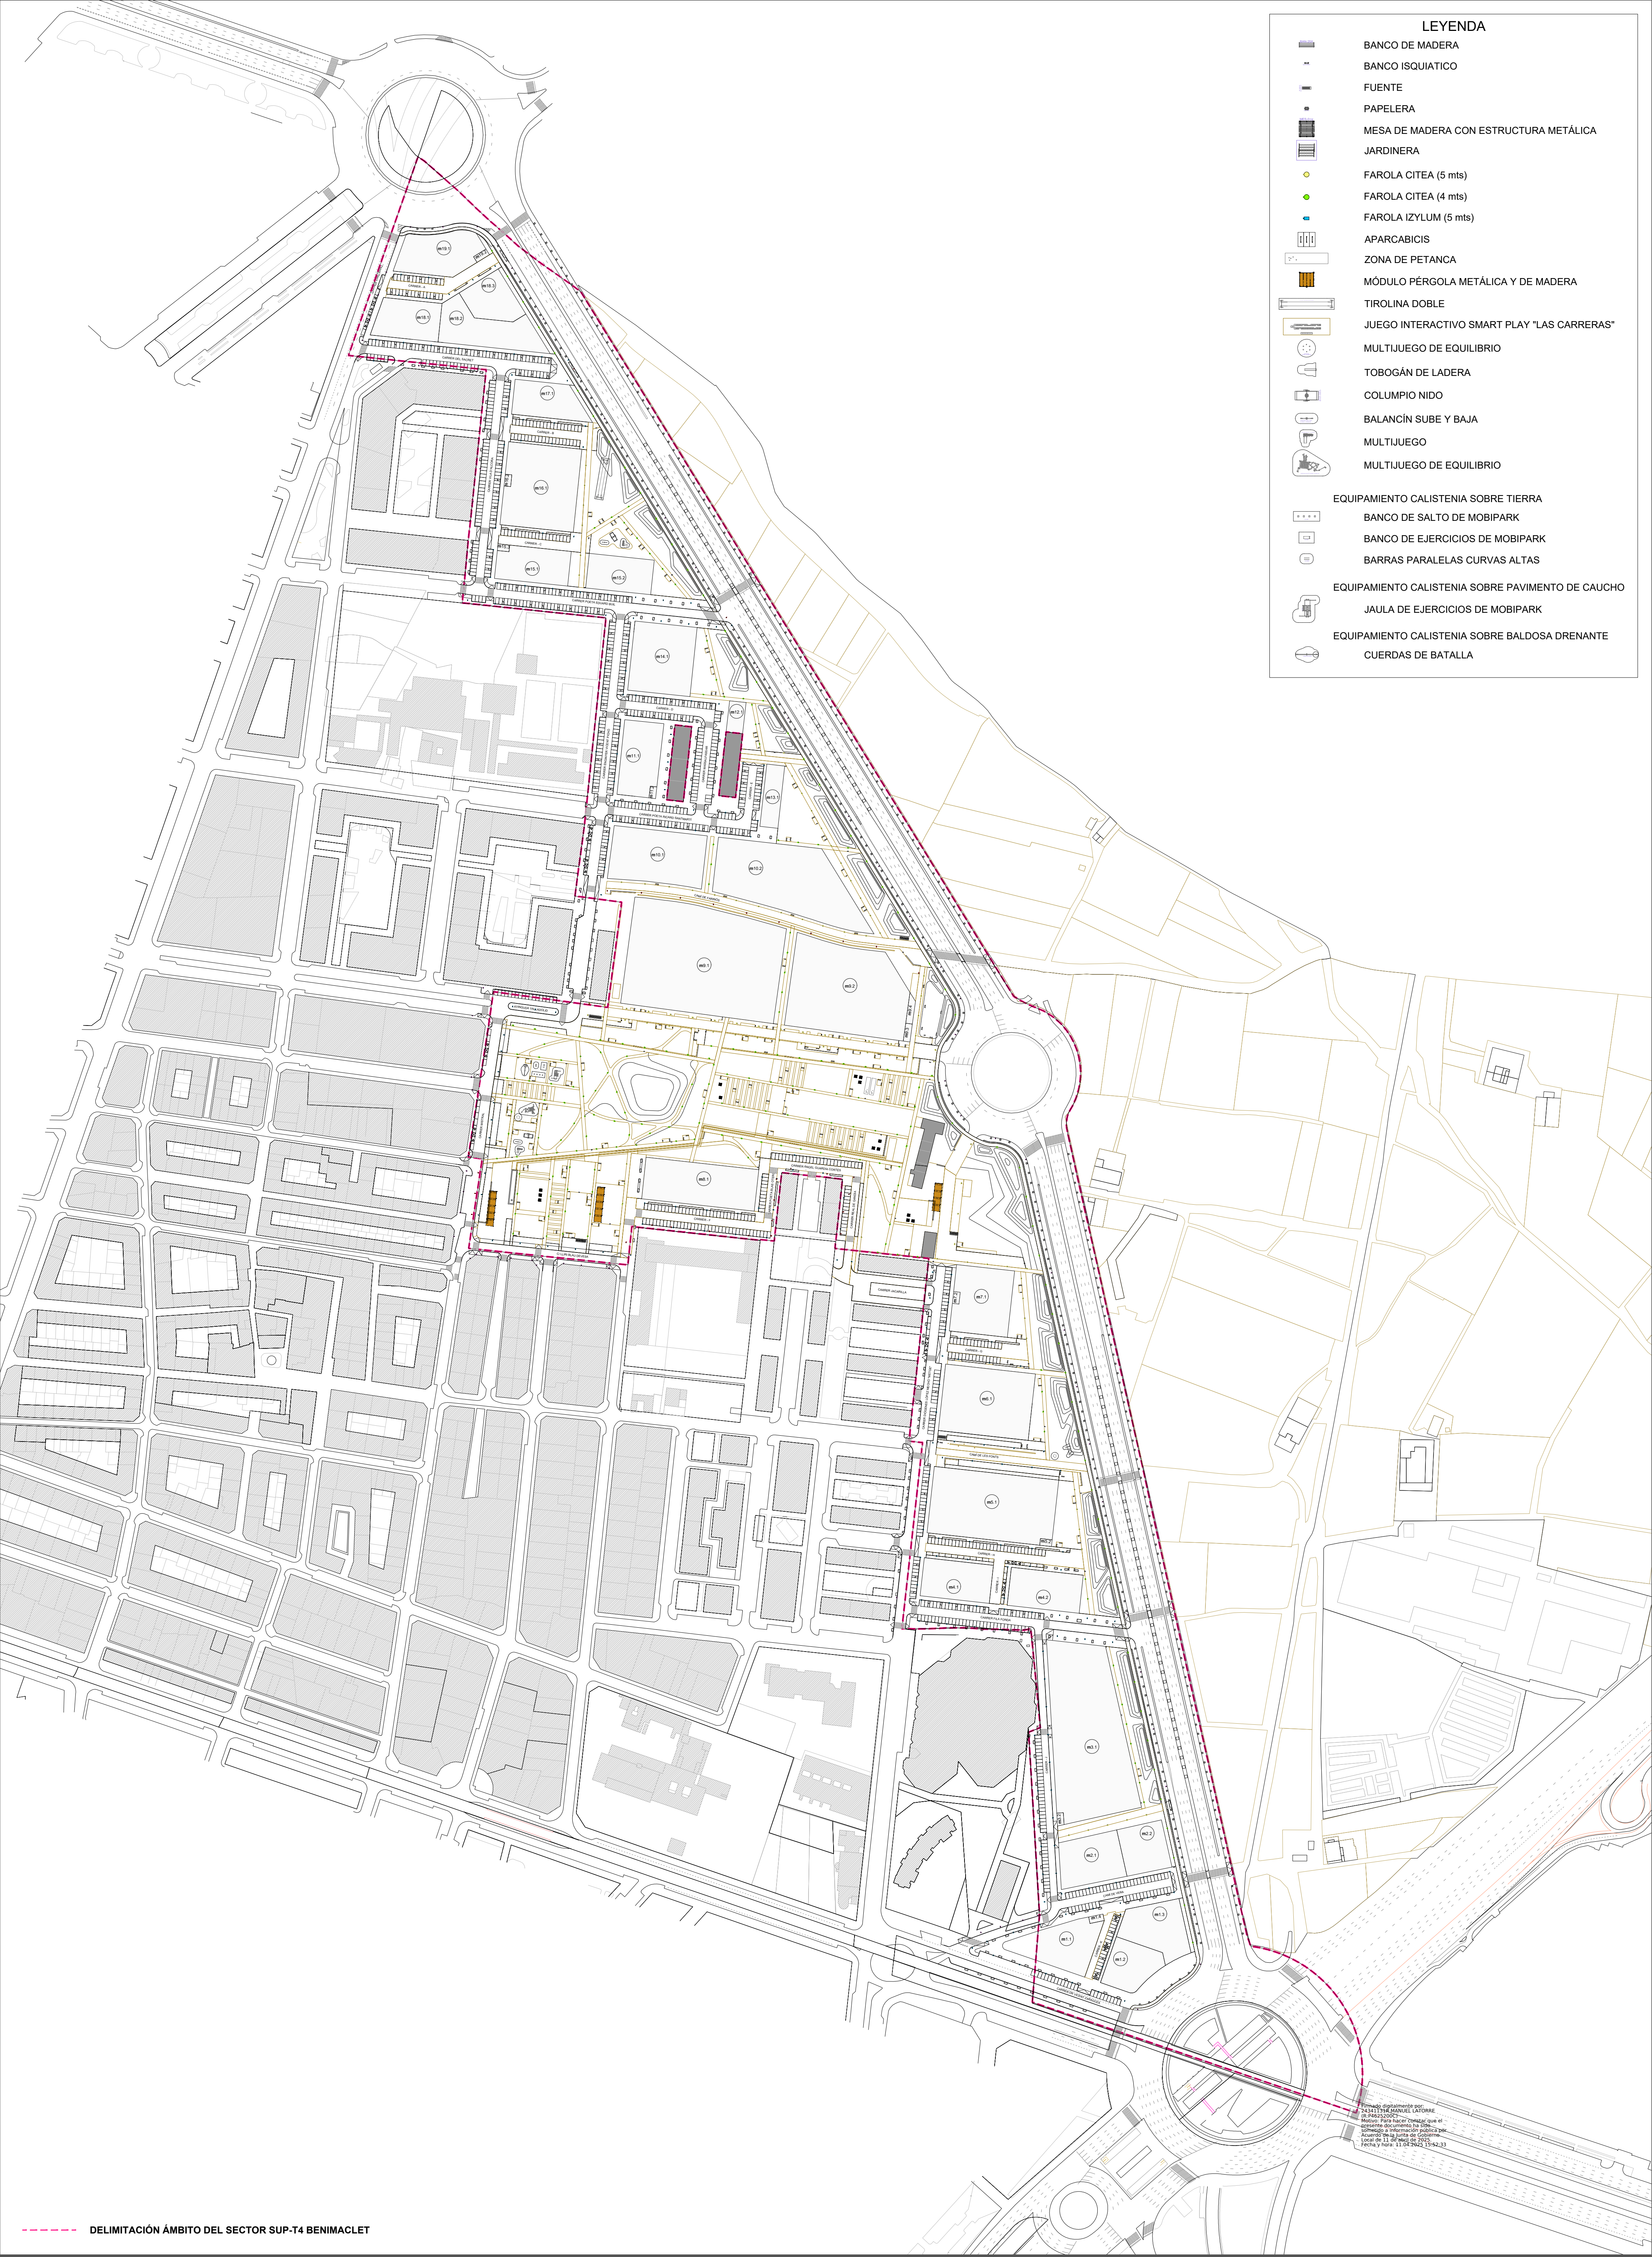

LEYENDA	
	BANCO DE MADERA
	BANCO ISQUIATICO
	FUENTE
	PAPELERA
	MESA DE MADERA CON ESTRUCTURA METÁLICA
	JARDINERA
	FAROLA CITEA (5 mts)
	FAROLA CITEA (4 mts)
	FAROLA IZYLUM (5 mts)
	APARCABICIS
	ZONA DE PETANCA
	MÓDULO PÉRGOLA METÁLICA Y DE MADERA
	TIROLINA DOBLE
	JUEGO INTERACTIVO SMART PLAY "LAS CARRERAS"
	MULTIJUEGO DE EQUILIBRIO
	TOBOGÁN DE LADERA
	COLUMPIO NIDO
	BALANCÍN SUBE Y BAJA
	MULTIJUEGO
	MULTIJUEGO DE EQUILIBRIO
EQUIPAMIENTO CALISTENIA SOBRE TIERRA	
	BANCO DE SALTO DE MOBIPARK
	BANCO DE EJERCICIOS DE MOBIPARK
	BARRAS PARALELAS CURVAS ALTAS
EQUIPAMIENTO CALISTENIA SOBRE PAVIMENTO DE CAUCHO	
	JAULA DE EJERCICIOS DE MOBIPARK
EQUIPAMIENTO CALISTENIA SOBRE BALDOSA DRENANTE	
	CUERDAS DE BATALLA

----- DELIMITACIÓN ÁMBITO DEL SECTOR SUP-T4 BENIMACLET

Firmado digitalmente por:
JESÚS LUIS GONZÁLEZ LATORRE
ID: 464232027
Firmado por el sistema de firma electrónica
Firmado a información pública por:
Ayuntamiento de Valencia
Local de 11 de mayo de 2025
Fecha y hora: 11-05-2025 15:42:33

Proponente:
**AGRUPACIÓN DE INTERÉS URBANÍSTICO
SECTOR SUP T.4 BENIMACLET DEL PGOU
DE VALÈNCIA**

Equipo Redactor:
AICEQUIP, S.L.

AICEQUIP
arquitectos & ingenieros



Arquitectos
**Gabriel Doménech
Marta Carratalá
Andrés Puertas**
Ingeniero
Pablo Lafargue

Proyecto de Urbanización.
Modificación del Plan Parcial
S.U.P.-T4 "Benimaclet"
Valencia

Ref: 18050PU-MU00
Plano: MOBILIARIO URBANO REPLANTEO.
PLANTA DE CONJUNTO
Escala: A1:1/2.000 - A3:1/4.000
Fecha: Enero 2025

