
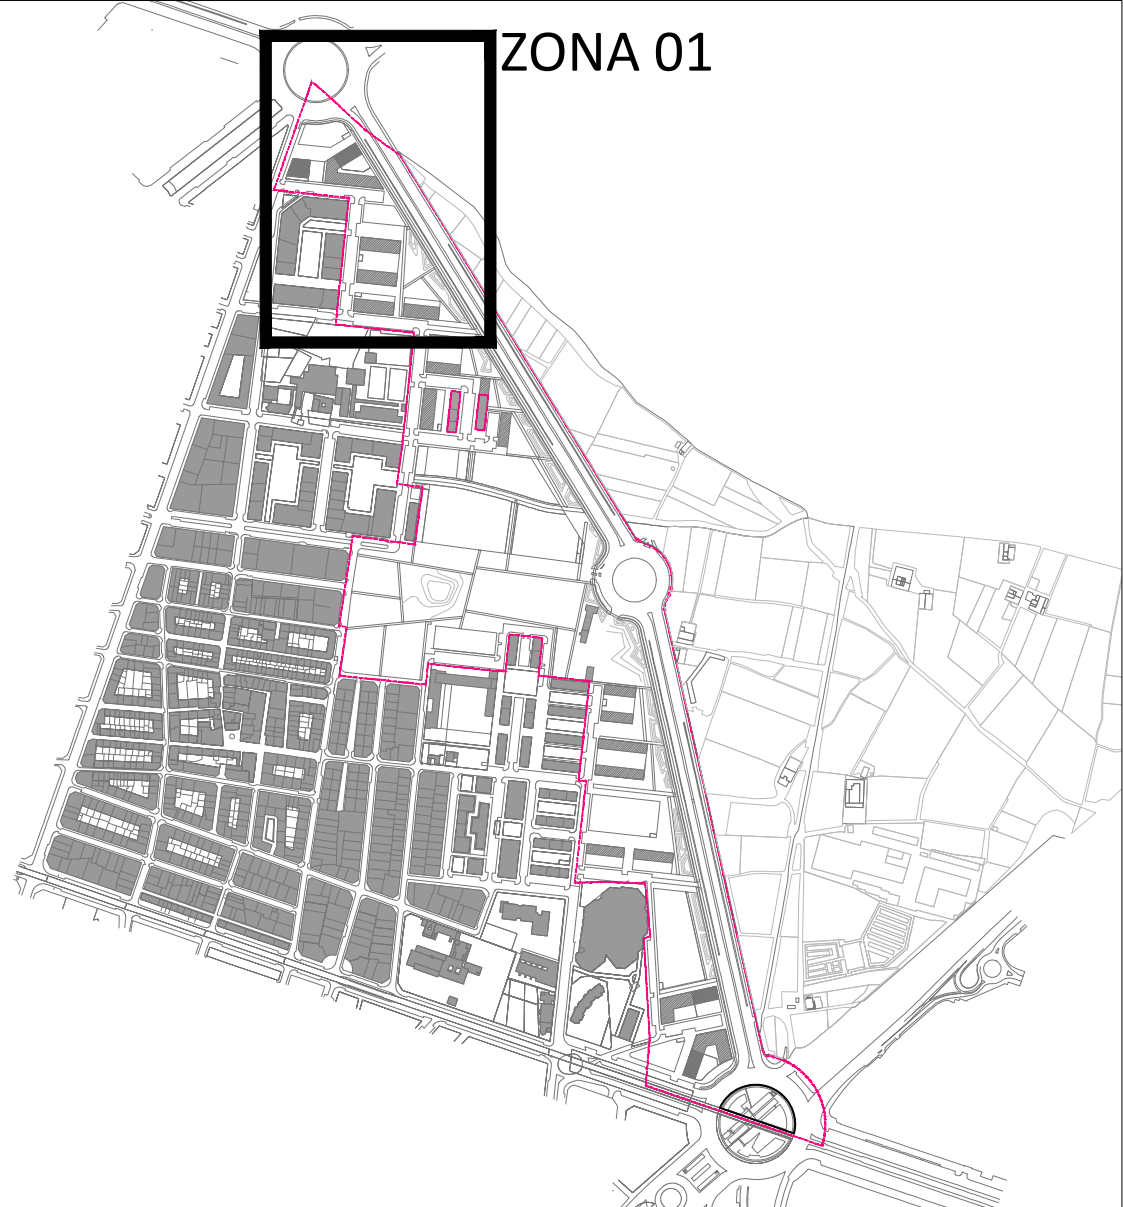


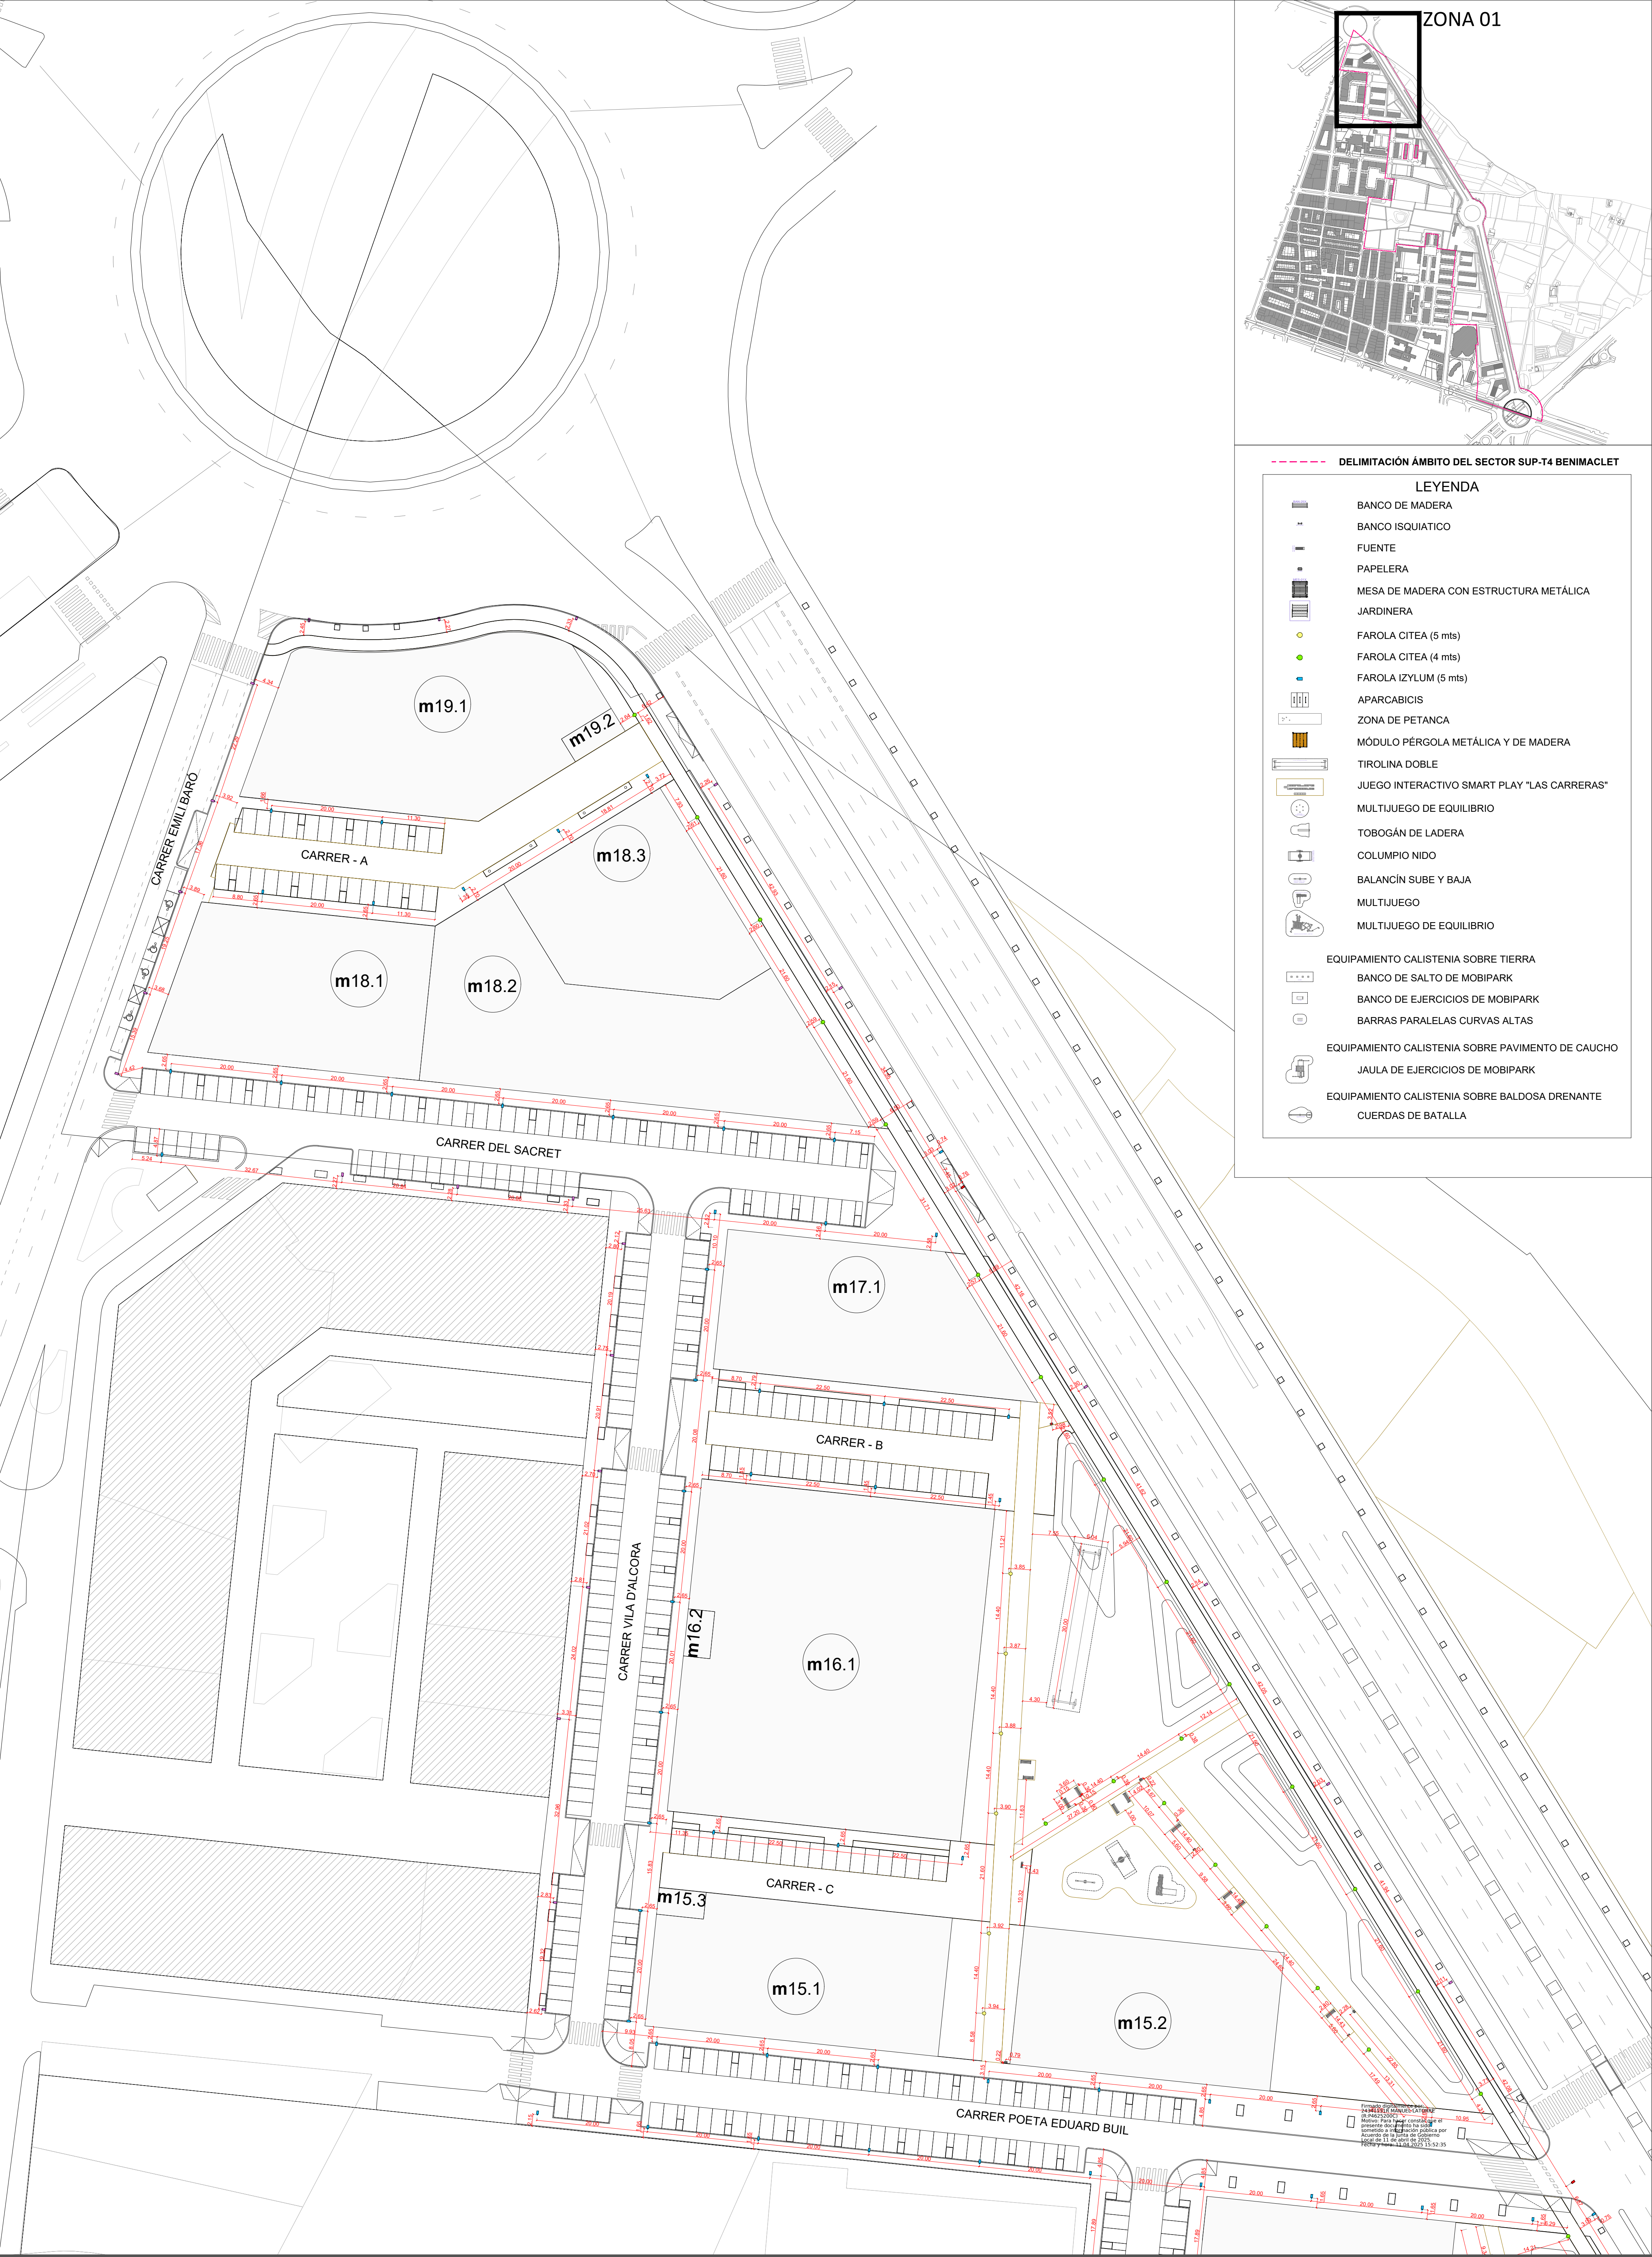



DELIMITACIÓN ÁMBITO DEL SECTOR SUP-T4 BENIMACLET

LEYENDA

- BANCO DE MADERA
- BANCO ISQUIATICO
- FUENTE
- PAPELERA
- MESA DE MADERA CON ESTRUCTURA METÁLICA
- JARDINERA
- FAROLA CITEA (5 mts)
- FAROLA CITEA (4 mts)
- FAROLA IZYLUM (5 mts)
- APARCABICIS
- ZONA DE PETANCA
- MÓDULO PÉRGOLA METÁLICA Y DE MADERA
- TIROLINA DOBLE
- JUEGO INTERACTIVO SMART PLAY "LAS CARRERAS"
- MULTIJUEGO DE EQUILIBRIO
- TOBOGÁN DE LADERA
- COLUMPIO NIDO
- BALANCÍN SUBE Y BAJA
- MULTIJUEGO
- MULTIJUEGO DE EQUILIBRIO
- EQUIPAMIENTO CALISTENIA SOBRE TIERRA
- BANCO DE SALTO DE MOBIPARK
- BANCO DE EJERCICIOS DE MOBIPARK
- BARRAS PARALELAS CURVAS ALTAS
- EQUIPAMIENTO CALISTENIA SOBRE PAVIMENTO DE CAUCHO
- JAULA DE EJERCICIOS DE MOBIPARK
- EQUIPAMIENTO CALISTENIA SOBRE BALDOSA DRENANTE
- CUERDAS DE BATALLA

Proyecto de Urbanización
Modificación del Plan Parcial
S.U.P.-T4 "Benimaclet"
Valencia



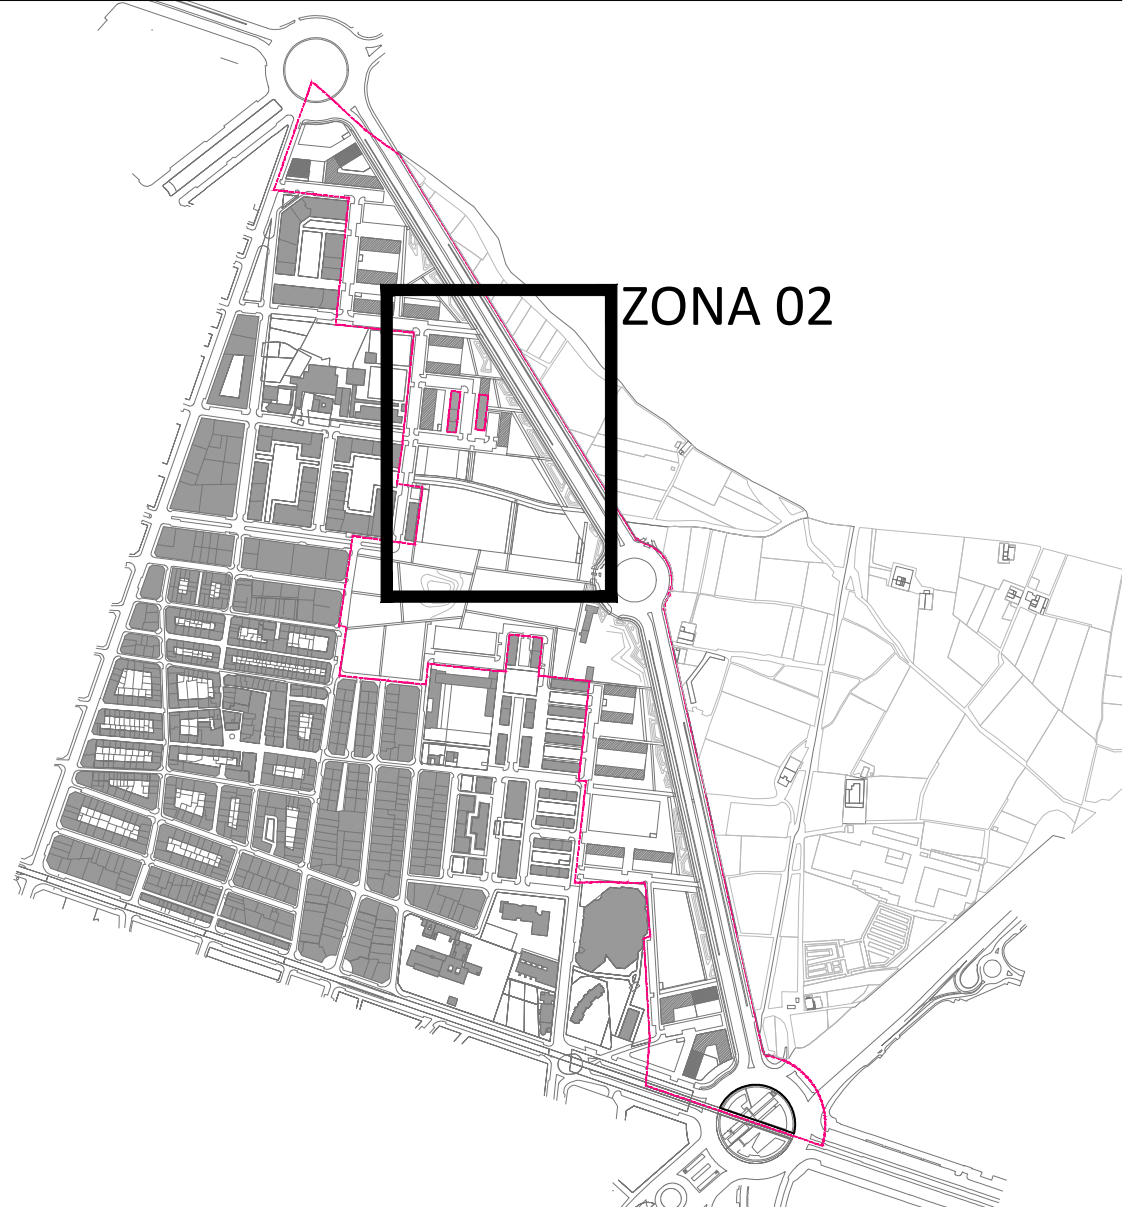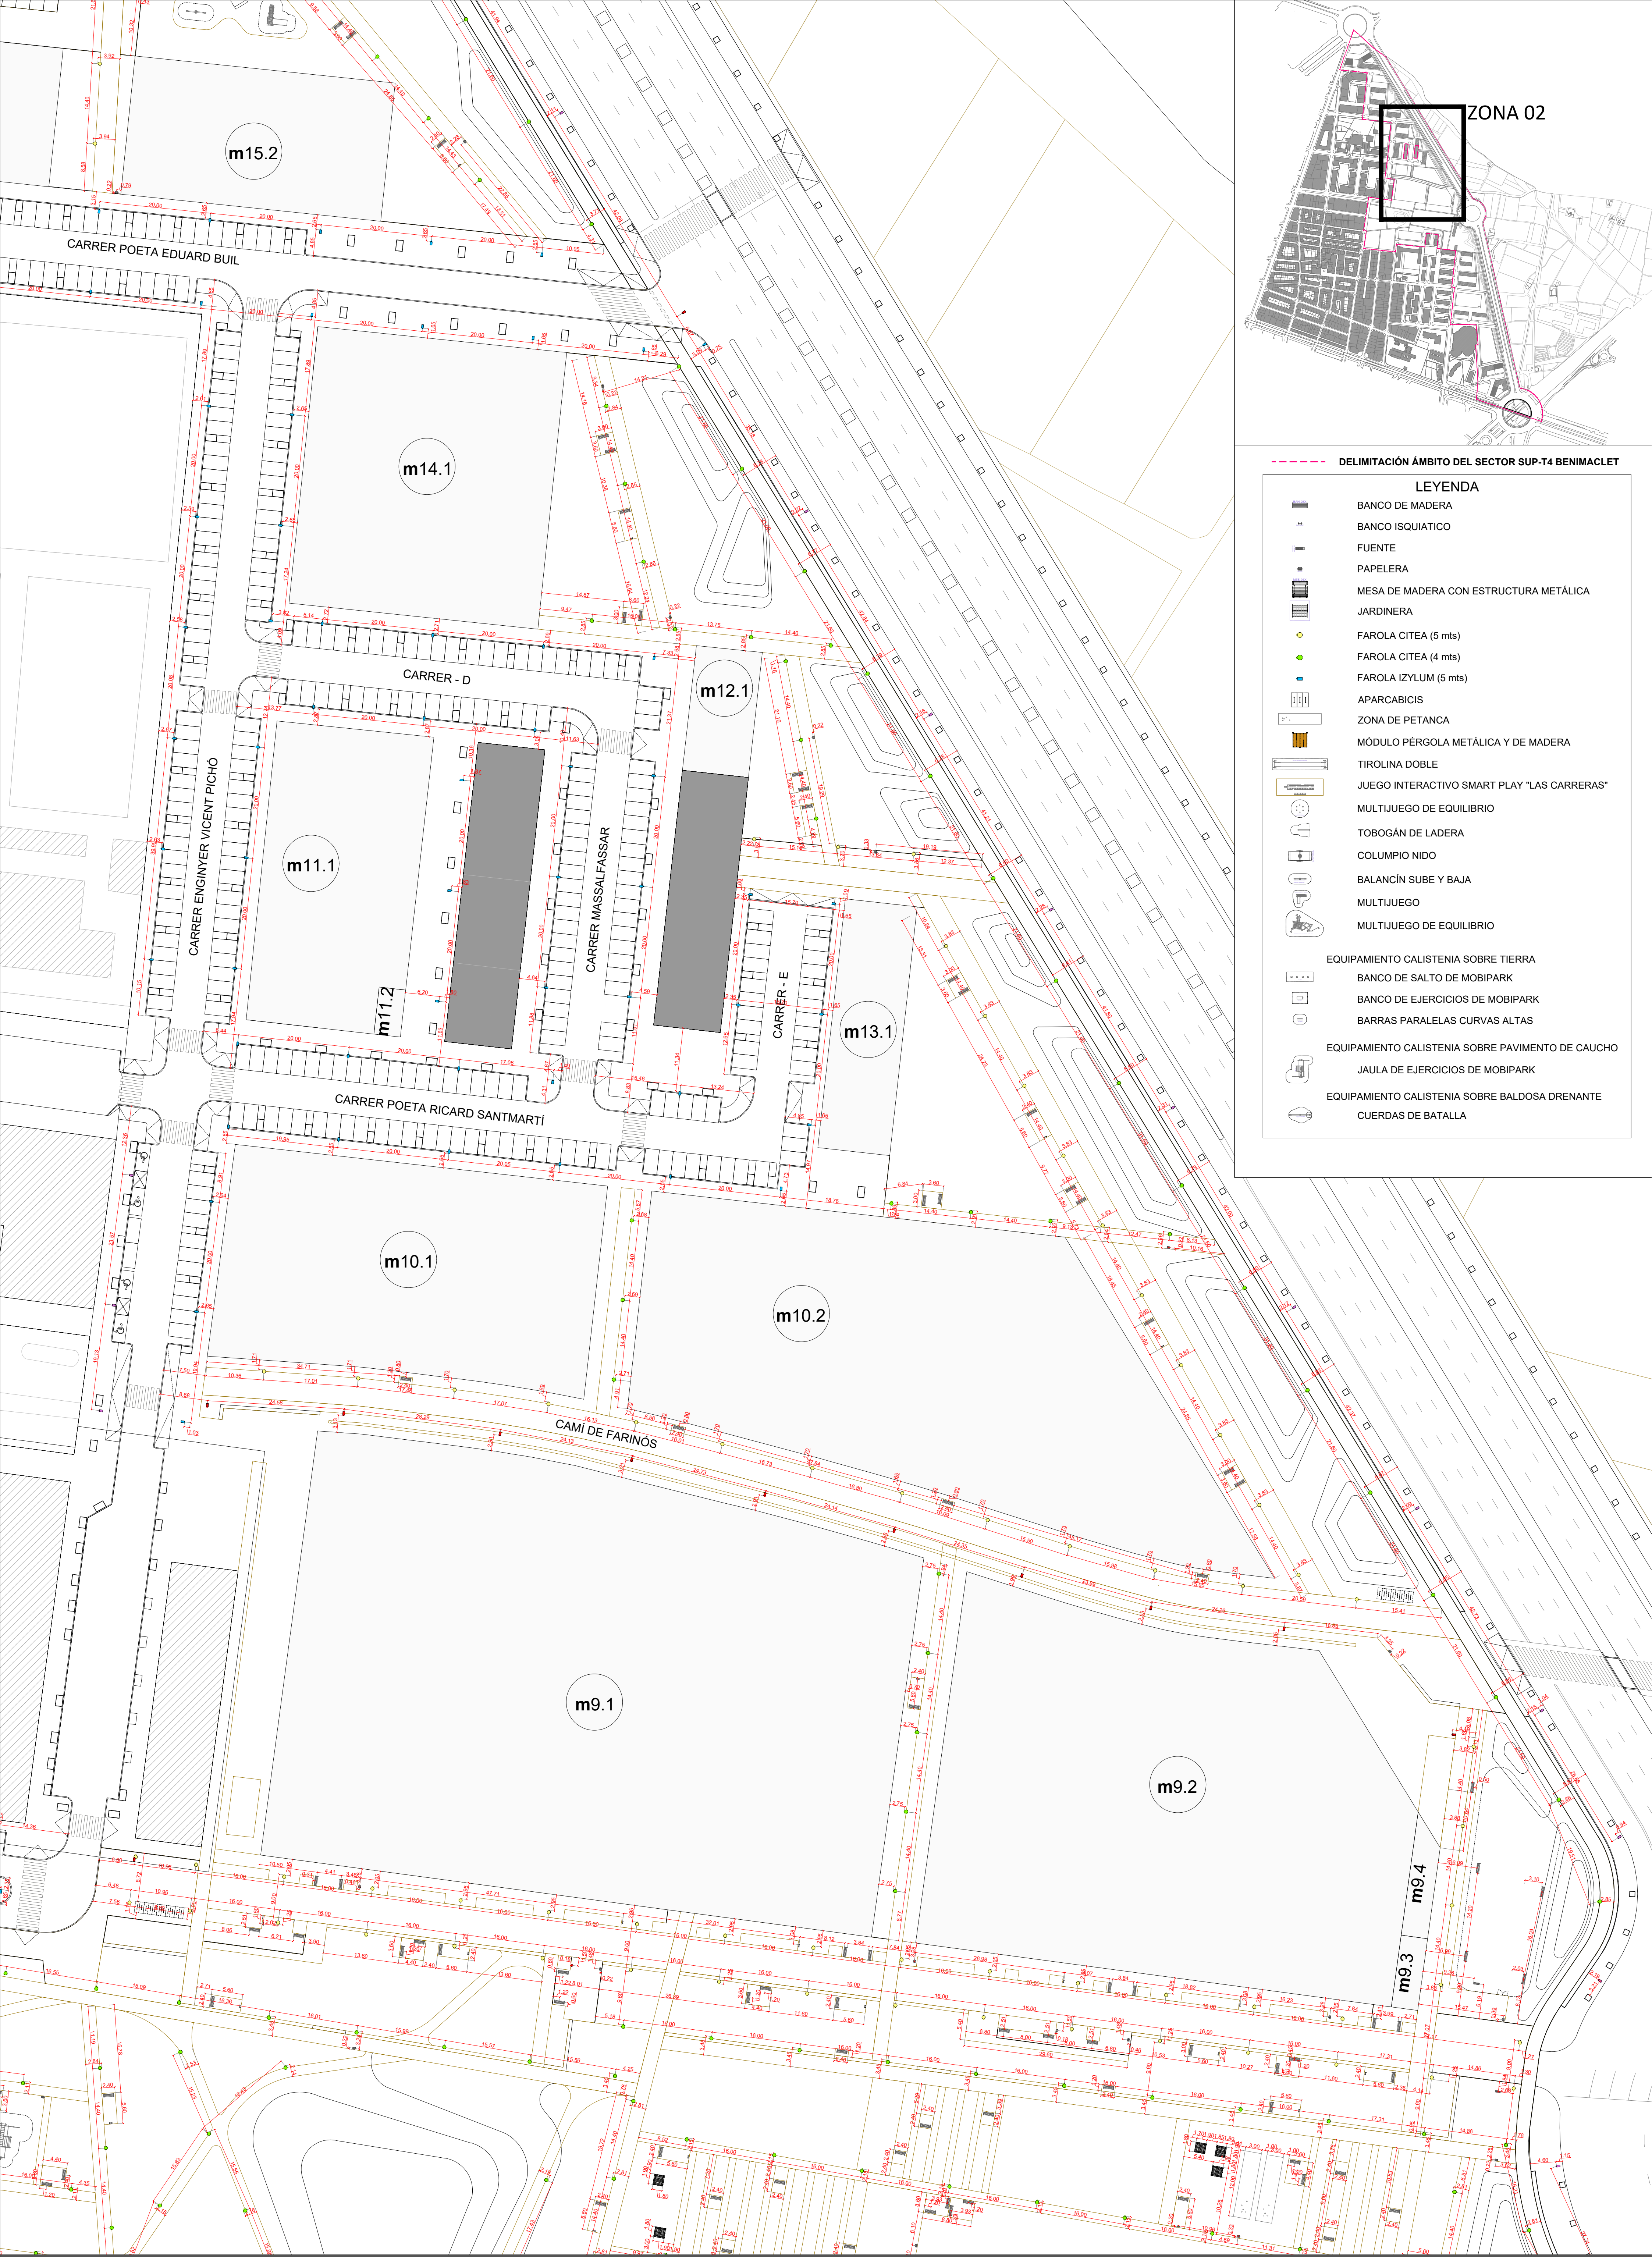

DELIMITACIÓN ÁMBITO DEL SECTOR SUP-T4 BENIMACLET

LEYENDA

BANCO DE MADERA

BANCO ISQUIATICO

FUENTE

PAPELERA

MESA DE MADERA CON ESTRUCTURA METÁLICA

JARDINERA

FAROLA CITEA (5 mts)

FAROLA CITEA (4 mts)

FAROLA IZYLUM (5 mts)

APARCABICIS

ZONA DE PETANCA

MÓDULO PÉRGOLA METÁLICA Y DE MADERA

TIROLINA DOBLE

JUEGO INTERACTIVO SMART PLAY "LAS CARRERAS"

MULTIJUEGO DE EQUILIBRIO

TOBOGÁN DE LADERA

COLUMPIO NIDO

BALANCÍN SUBE Y BAJA

MULTIJUEGO

MULTIJUEGO DE EQUILIBRIO

EQUIPAMIENTO CALISTENIA SOBRE TIERRA

BANCO DE SALTO DE MOBIPARK

BANCO DE EJERCICIOS DE MOBIPARK



BARRAS PARALELAS CURVAS ALTAS

EQUIPAMIENTO CALISTENIA SOBRE PAVIMENTO DE CAUCHO

JAULA DE EJERCICIOS DE MOBIPARK

EQUIPAMIENTO CALISTENIA SOBRE BALDOSA DRENANTE

CUERDAS DE BATALLA

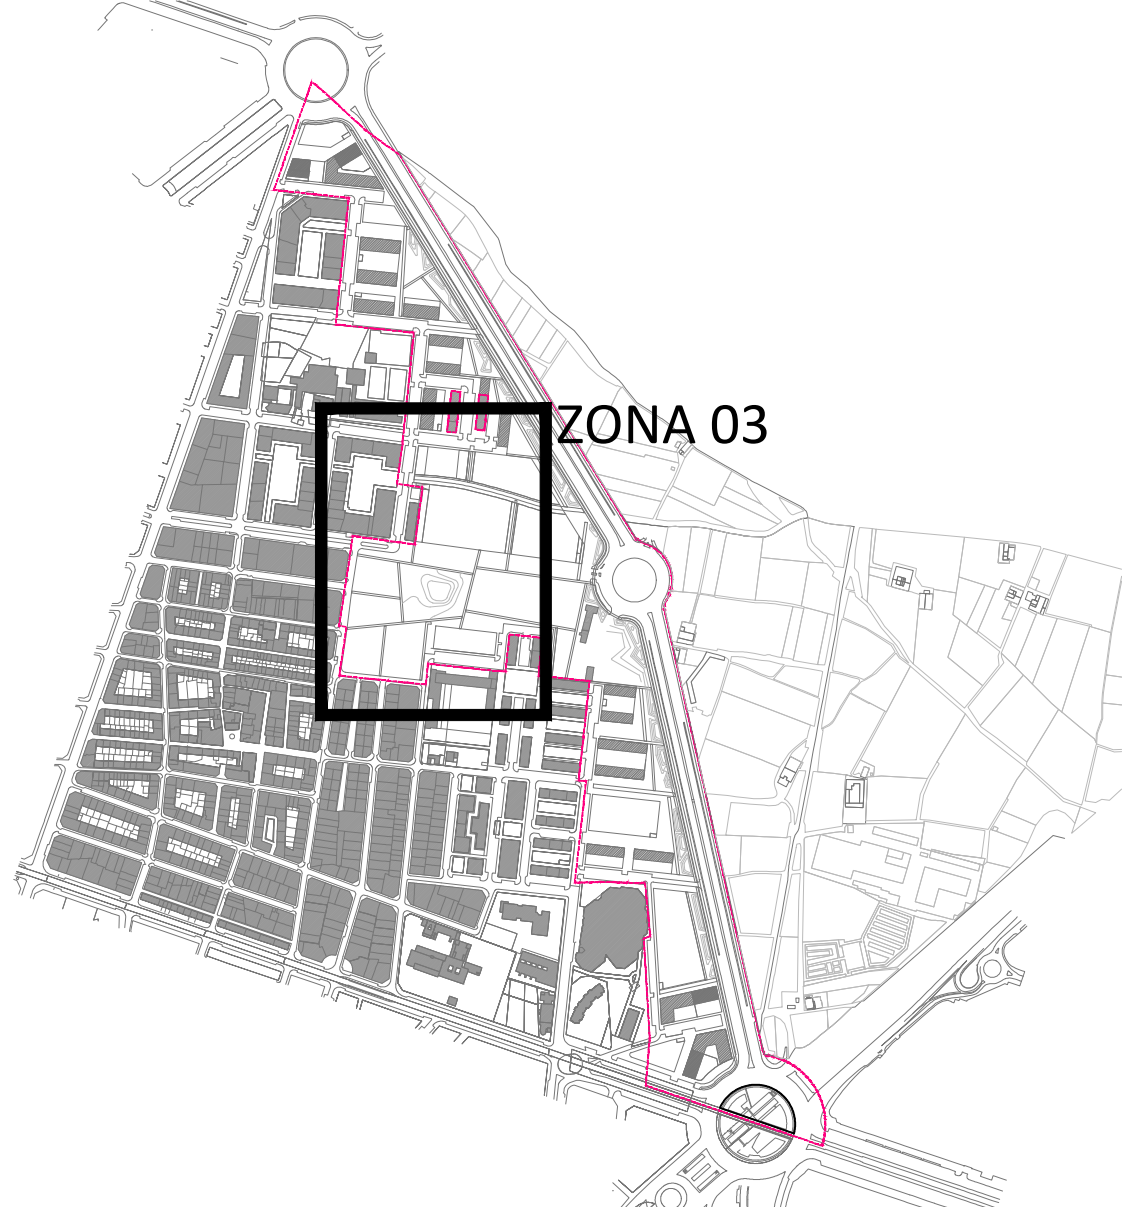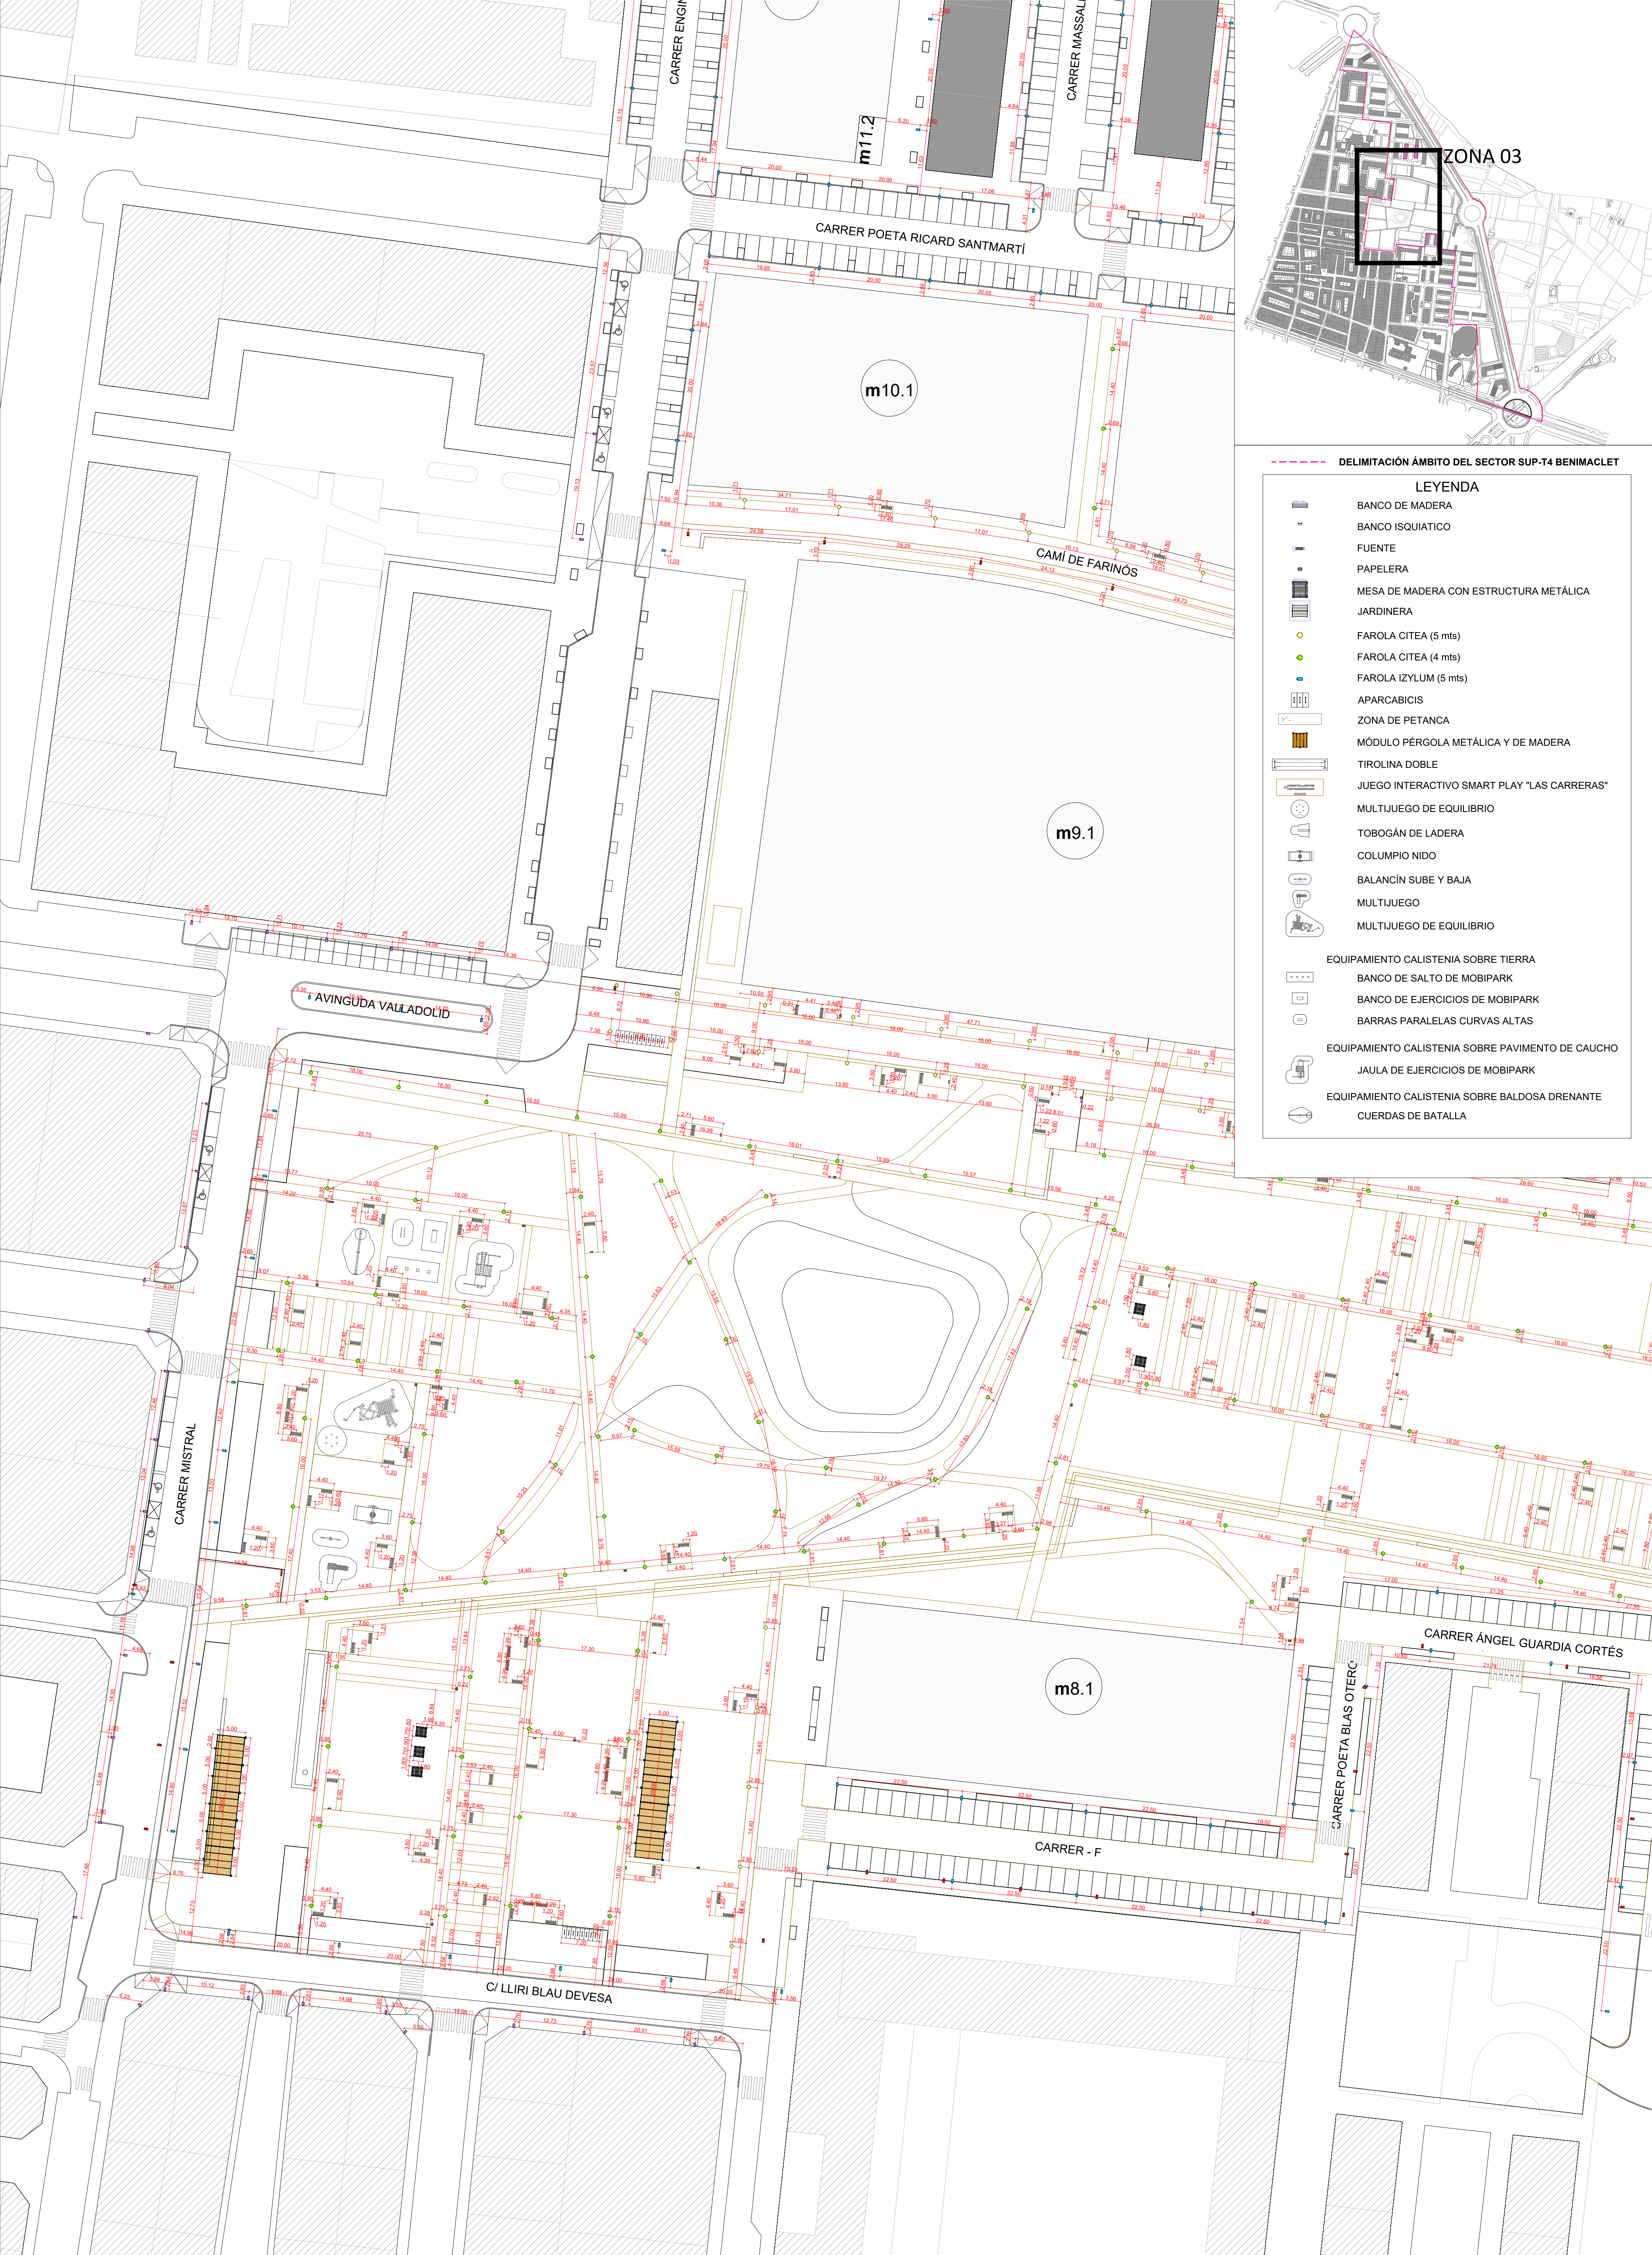

DELIMITACIÓN ÁMBITO DEL SECTOR SUP-T4 BENIMACLET

LEYENDA

BANCO DE MADERA

BANCO ISQUIATICO

FUENTE

PAPELERA

MESA DE MADERA CON ESTRUCTURA METÁLICA

JARDINERA

FAROLA CITEA (5 mts)

FAROLA CITEA (4 mts)

FAROLA IZYLUM (5 mts)

APARCABICIS

ZONA DE PETANCA

MÓDULO PÉRGOLA METÁLICA Y DE MADERA

TIROLINA DOBLE

JUEGO INTERACTIVO SMART PLAY "LAS CARRERAS"

MULTIJUEGO DE EQUILIBRIO

TOBOGÁN DE LADERA

COLUMPIO NIDO

BALANCÍN SUBE Y BAJA

MULTIJUEGO

MULTIJUEGO DE EQUILIBRIO

EQUIPAMIENTO CALISTENIA SOBRE TIERRA

BANCO DE SALTO DE MOBIPARK

BANCO DE EJERCICIOS DE MOBIPARK

BARRAS PARALELAS CURVAS ALTAS

EQUIPAMIENTO CALISTENIA SOBRE PAVIMENTO DE CAUCHO

JAULA DE EJERCICIOS DE MOBIPARK

EQUIPAMIENTO CALISTENIA SOBRE BALDOSA DRENANTE

CUERDAS DE BATALLA

Proponente:
**AGRUPACIÓN DE INTERÉS URBANÍSTICO
SECTOR SUP T.4 BENIMACLET DEL PGOU
DE VALÈNCIA**

Equipo Redator:
AIC EQUIP, S.L.

AICEQUIP
arquitectos & ingenieros





Arquitectos
**Gabriel Domènech
Marta Carratalá
Andrés Puertas**
Ingeniero
Pablo Lafargue



Proyecto de Urbanización.
Modificación del Plan Parcial
S.U.P.-T4 "Benimaclet"
Valencia

Ref: 18050PU-MU03
Plano: MOBILIARIO URBANO REPLANTEO.
PLANTA ZONA 03
Escala: A1:1/500 - A3:1/1.000
Fecha: Enero 2025



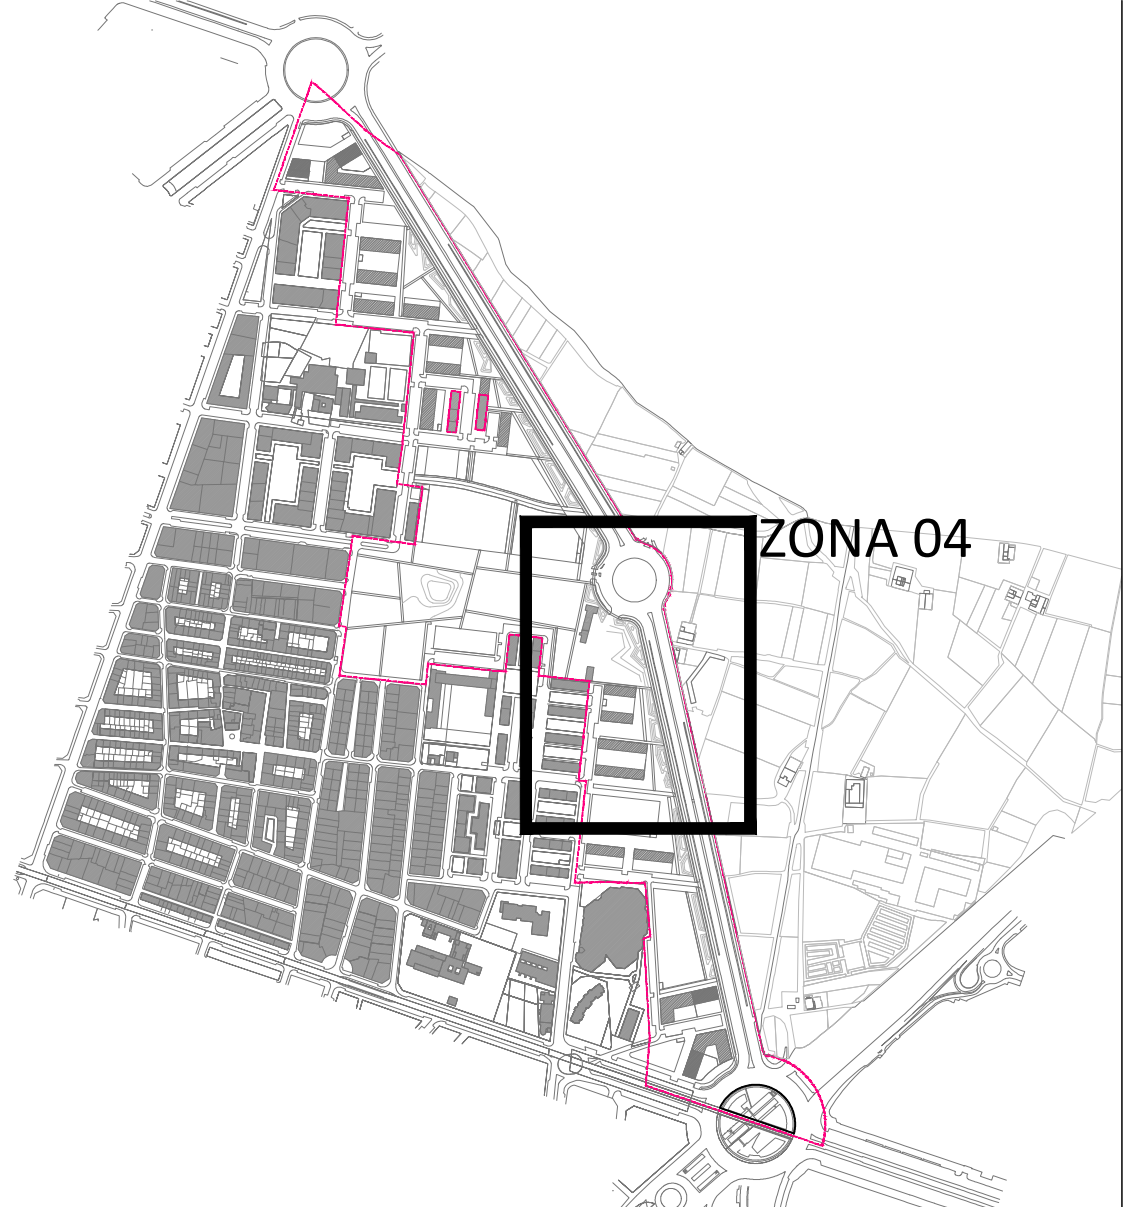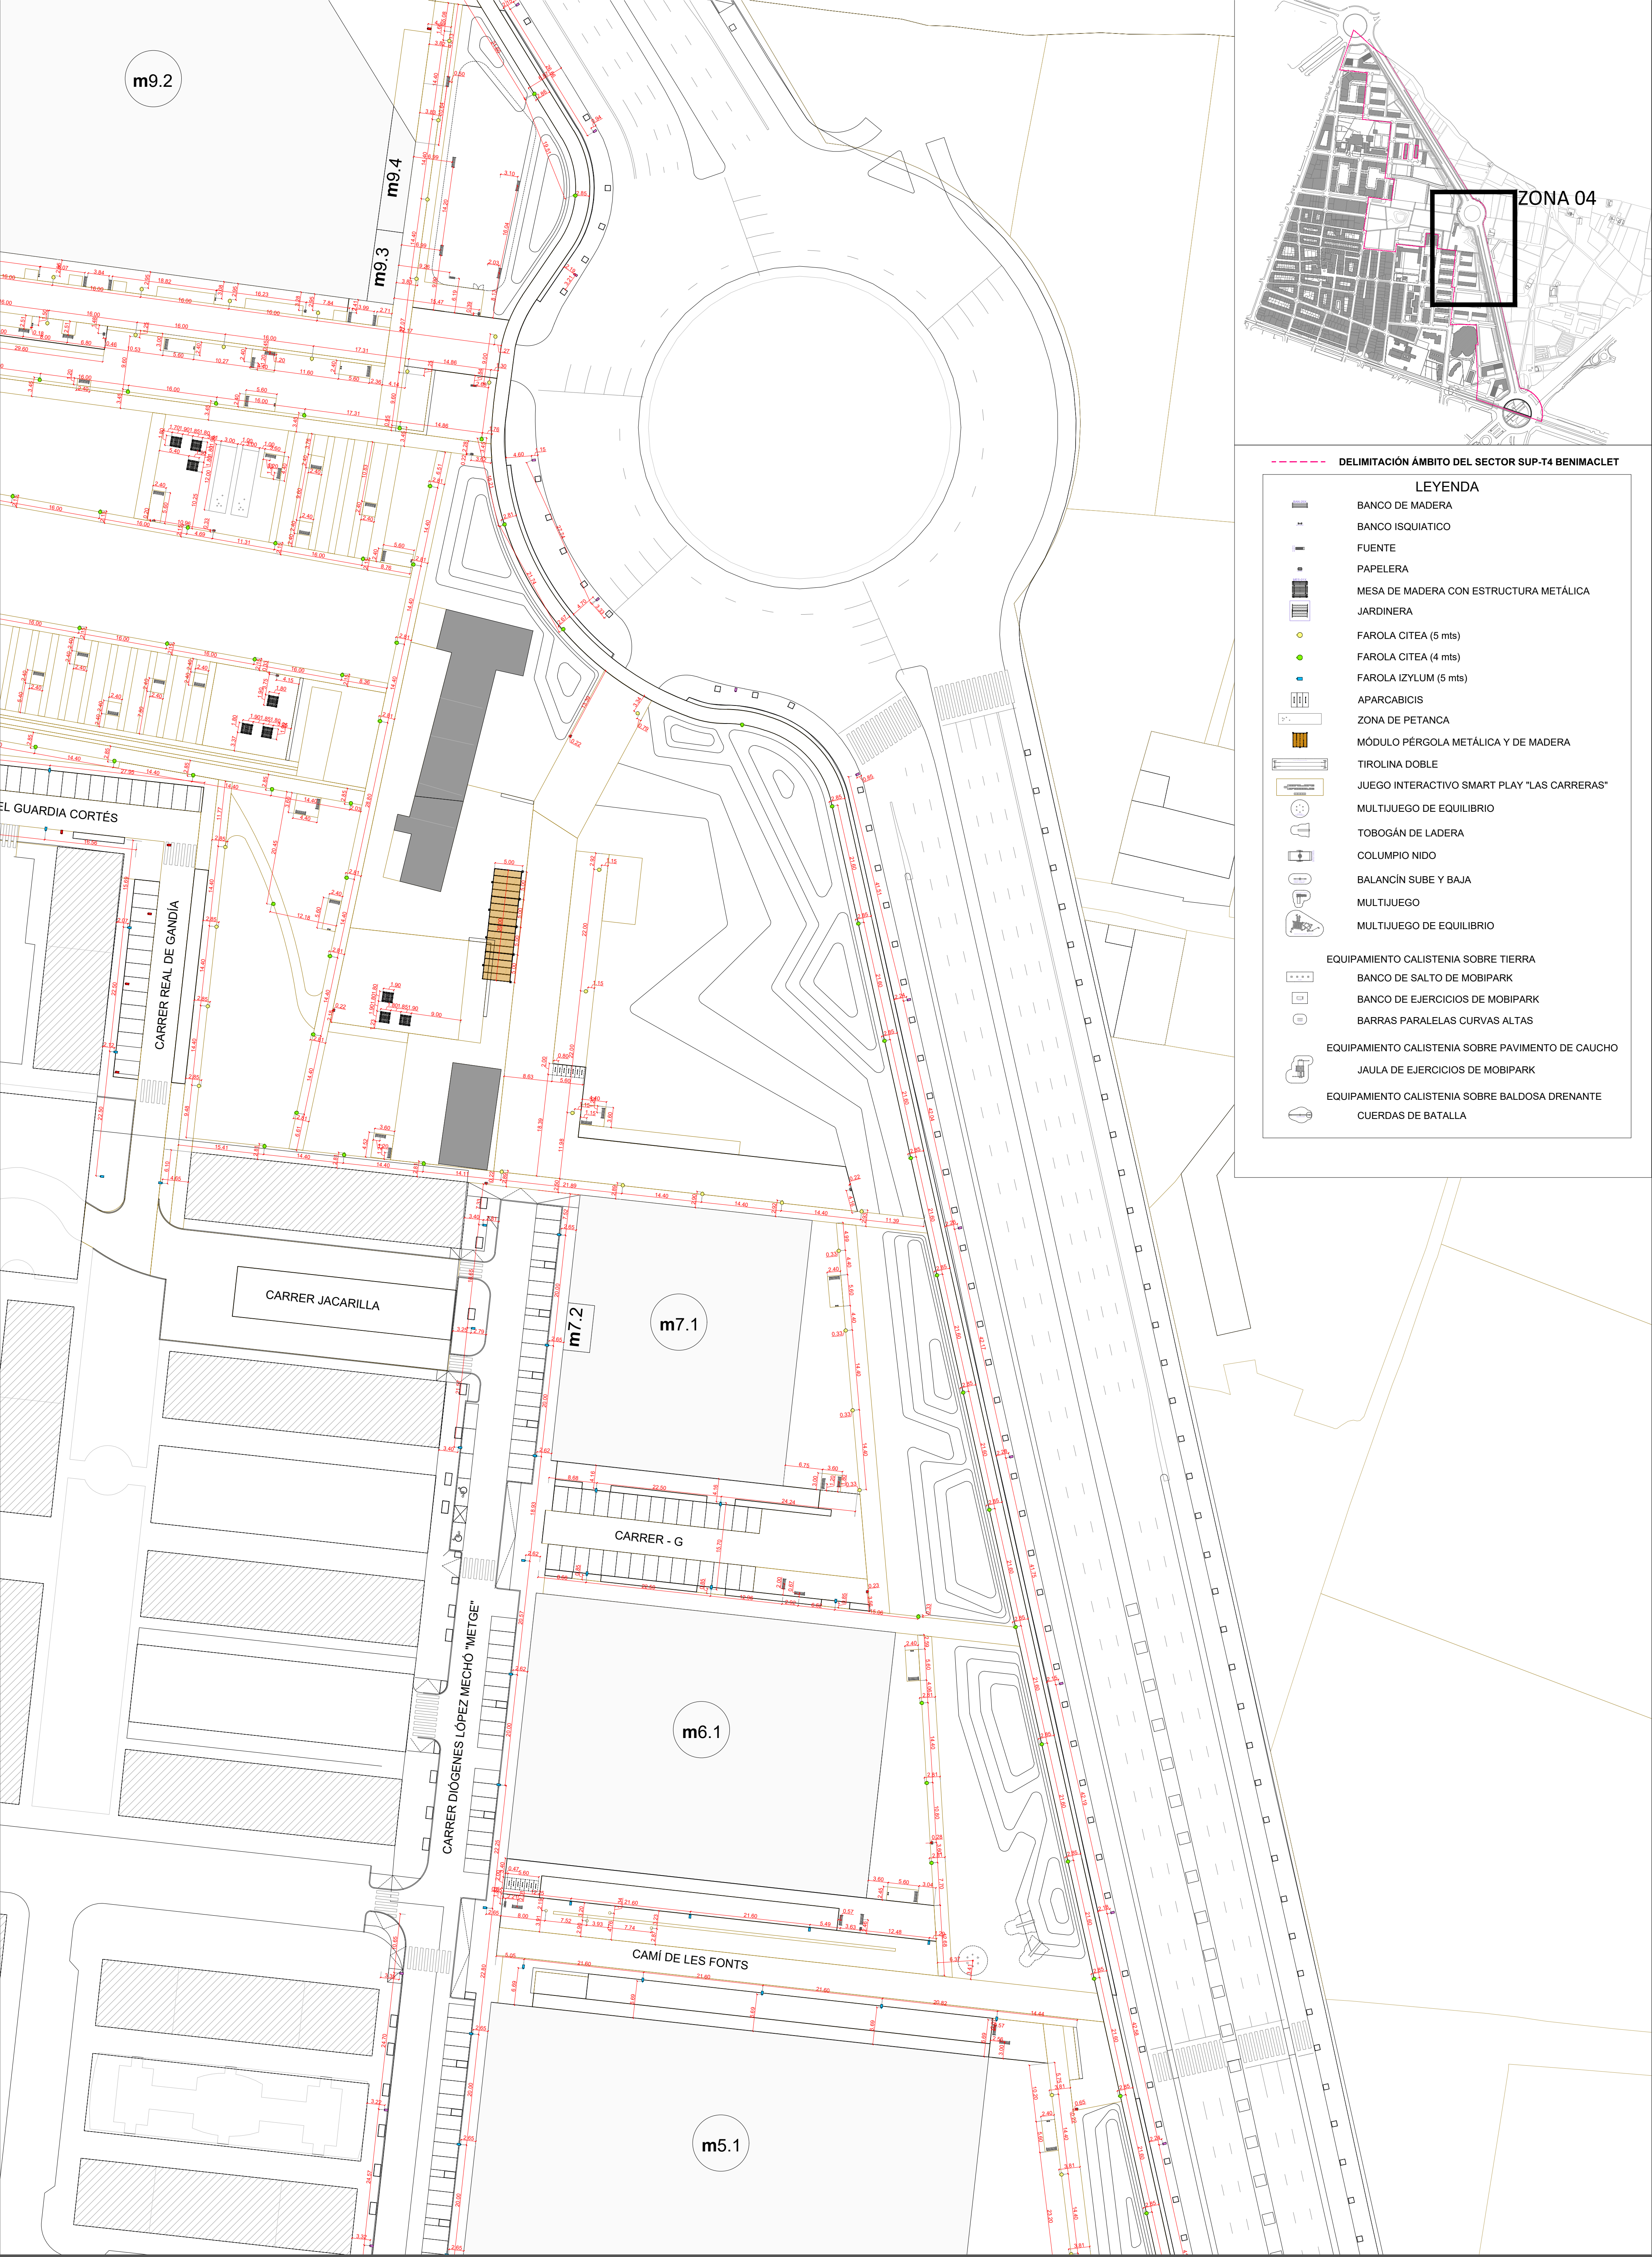

DELIMITACIÓN ÁMBITO DEL SECTOR SUP-T4 BENIMACLET	
LEYENDA	
	BANCO DE MADERA
	BANCO ISQUIATICO
	FUENTE
	PAPELERA
	MESA DE MADERA CON ESTRUCTURA METÁLICA
	JARDINERA
	FAROLA CITEA (5 mts)
	FAROLA CITEA (4 mts)
	FAROLA IZYLUM (5 mts)
	APARCABICIS
	ZONA DE PETANCA
	MÓDULO PÉRGOLA METÁLICA Y DE MADERA
	TIROLINA DOBLE
	JUEGO INTERACTIVO SMART PLAY "LAS CARRERAS"
	MULTIJUEGO DE EQUILIBRIO
	TOBOGÁN DE LADERA
	COLUMPIO NIDO
	BALANCÍN SUBE Y BAJA
	MULTIJUEGO
	MULTIJUEGO DE EQUILIBRIO
EQUIPAMIENTO CALISTENIA SOBRE TIERRA	
	BANCO DE SALTO DE MOBIPARK
	BANCO DE EJERCICIOS DE MOBIPARK
	BARRAS PARALELAS CURVAS ALTAS
EQUIPAMIENTO CALISTENIA SOBRE PAVIMENTO DE CAUCHO	
	JAULA DE EJERCICIOS DE MOBIPARK
EQUIPAMIENTO CALISTENIA SOBRE BALDOSA DRENANTE	
	CUERDAS DE BATALLA

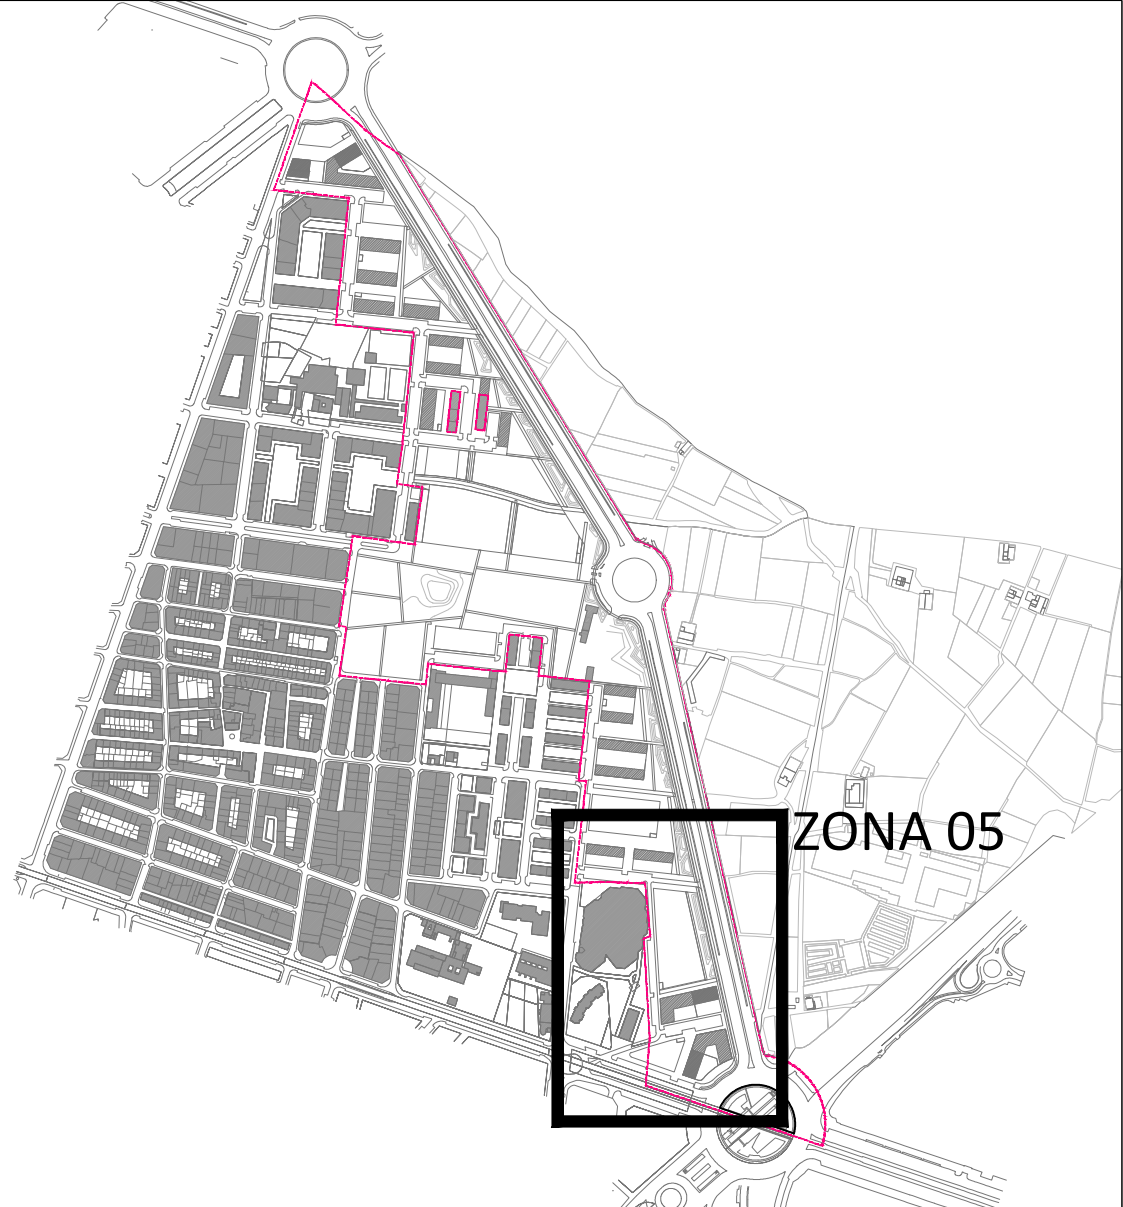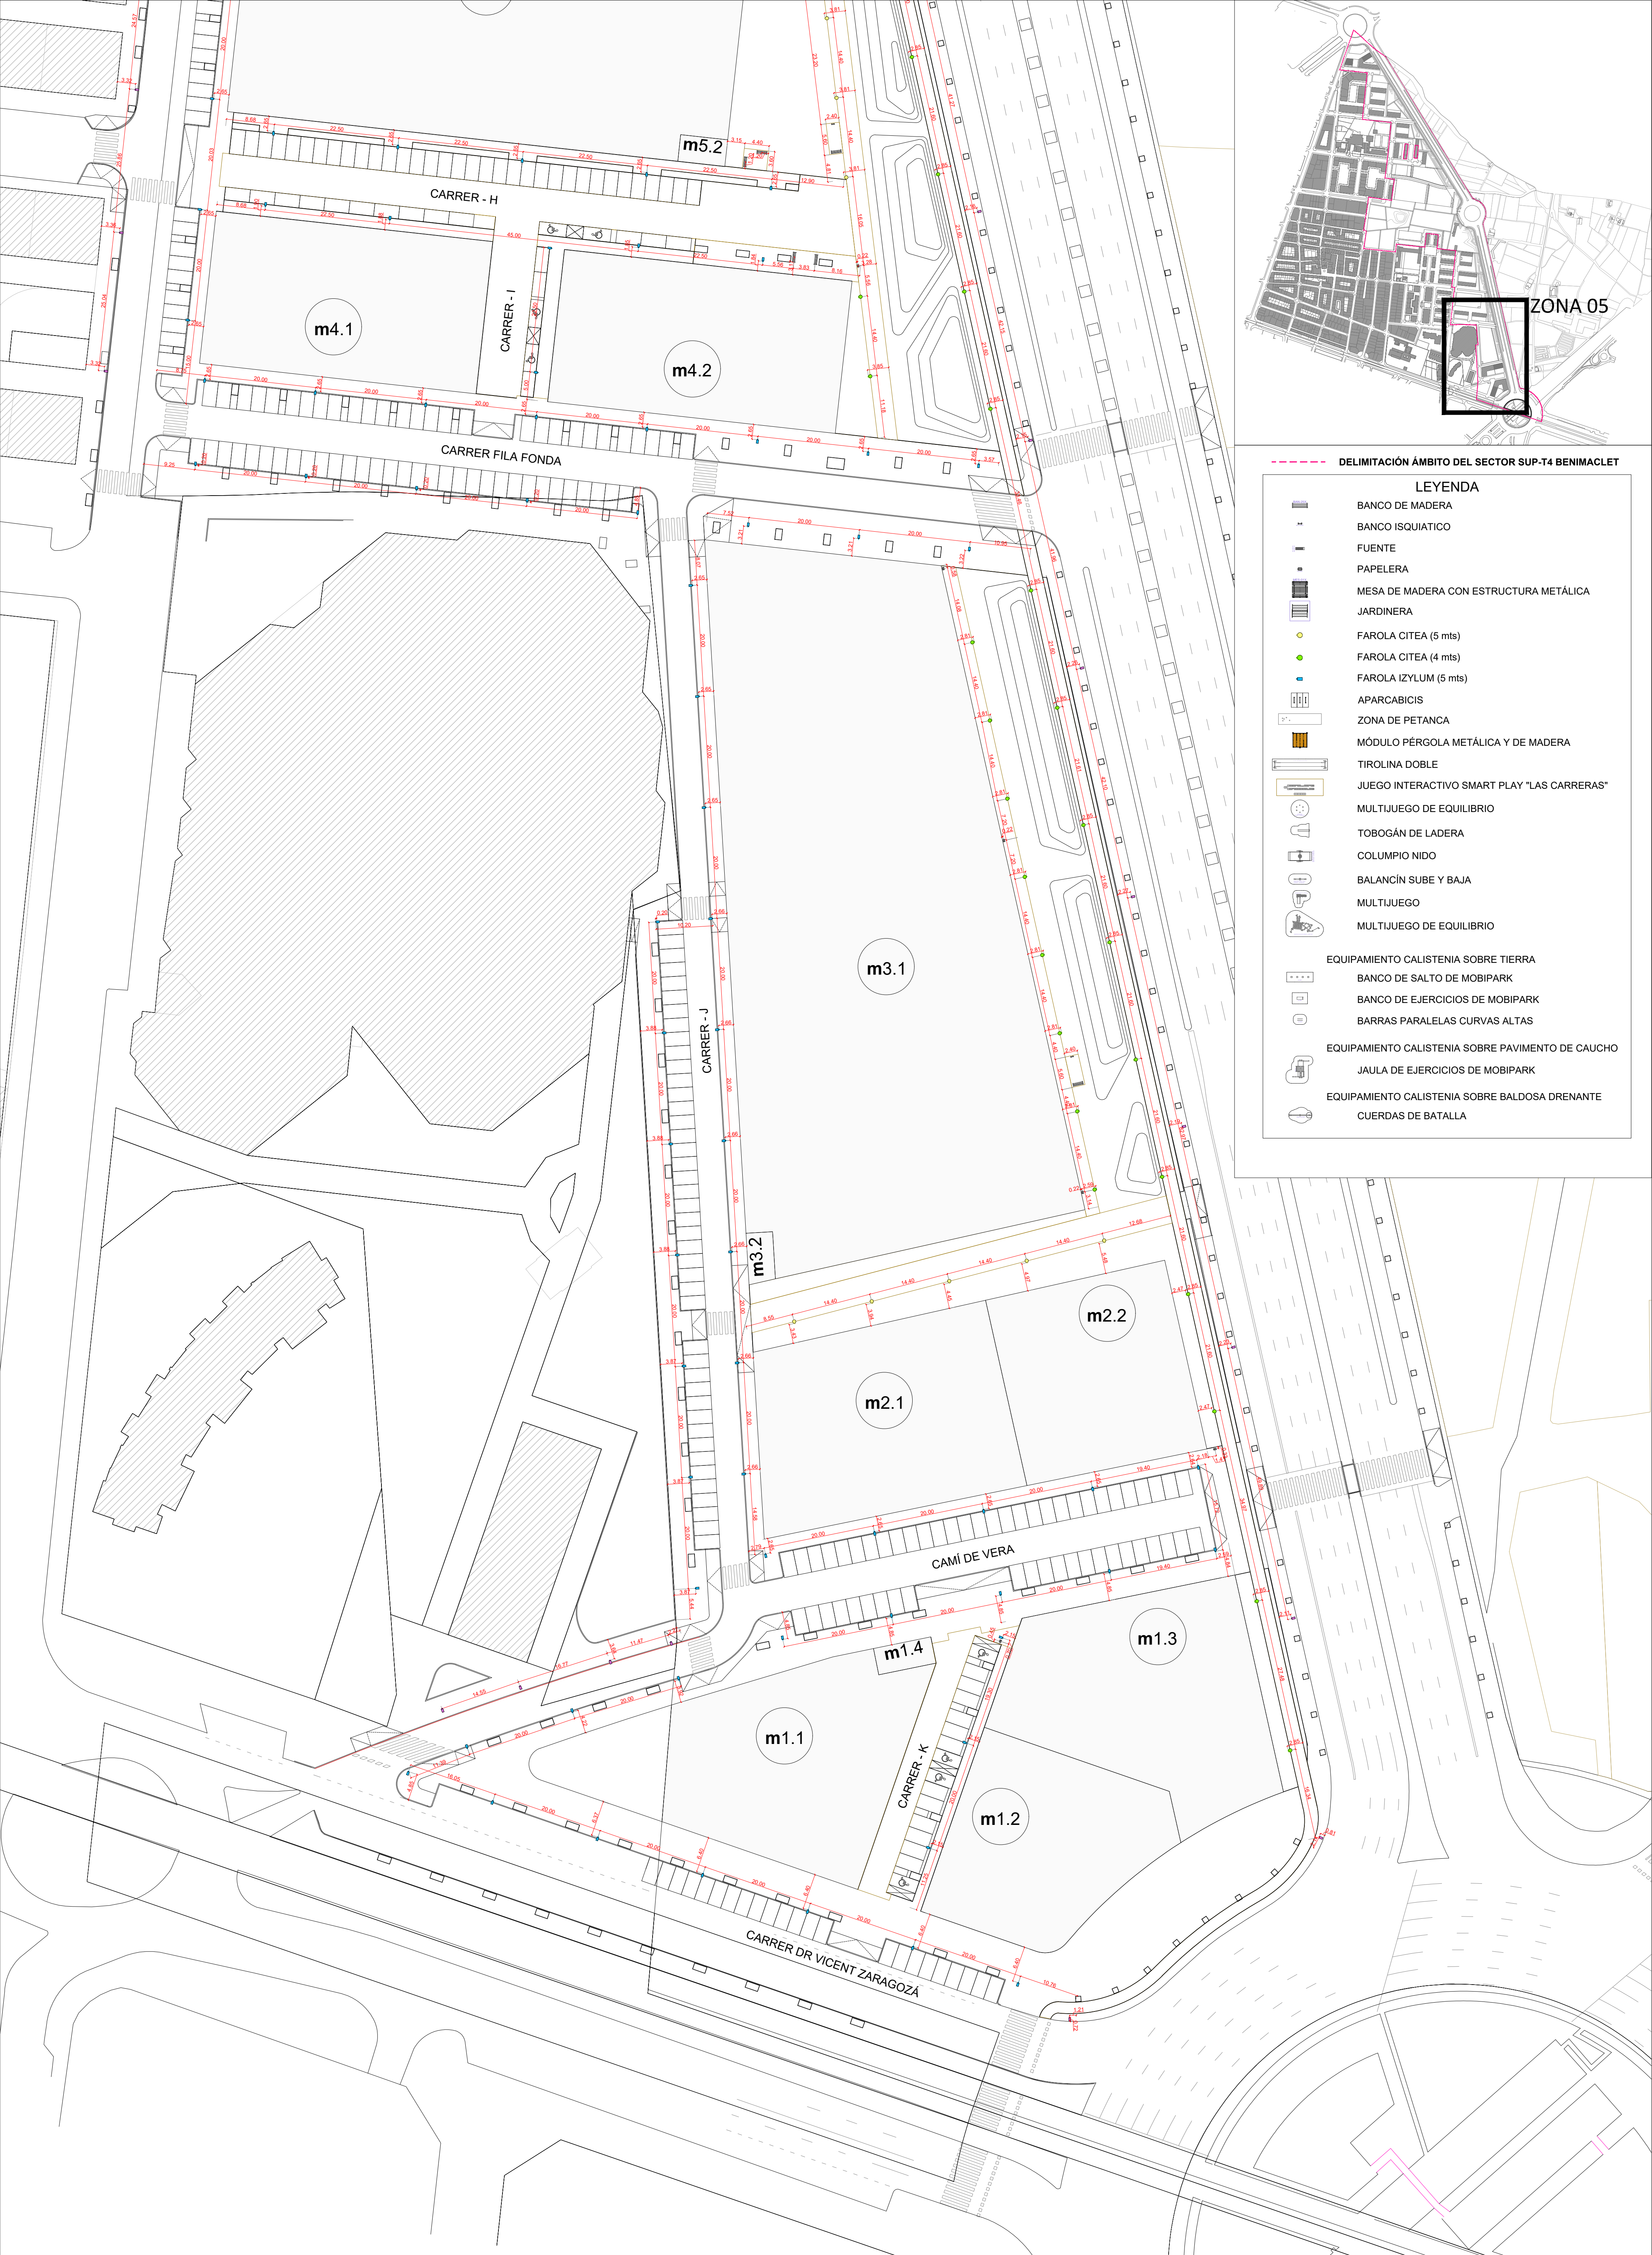

DELIMITACIÓN ÁMBITO DEL SECTOR SUP-T4 BENIMACLET

LEYENDA

- BANCO DE MADERA
- BANCO ISQUIATICO
- FUENTE
- PAPELERA
- MESA DE MADERA CON ESTRUCTURA METÁLICA
- JARDINERA
- FAROLA CITEA (5 mts)
- FAROLA CITEA (4 mts)
- FAROLA IZYLUM (5 mts)
- APARCABICIS
- ZONA DE PETANCA
- MÓDULO PÉRGOLA METÁLICA Y DE MADERA
- TIROLINA DOBLE
- JUEGO INTERACTIVO SMART PLAY "LAS CARRERAS"
- MULTIJUEGO DE EQUILIBRIO
- TOBOGÁN DE LADERA
- COLUMPIO NIDO
- BALANCÍN SUBE Y BAJA
- MULTIJUEGO
- MULTIJUEGO DE EQUILIBRIO
- EQUIPAMIENTO CALISTENIA SOBRE TIERRA
- BANCO DE SALTO DE MOBIPARK
- BANCO DE EJERCICIOS DE MOBIPARK
- BARRAS PARALELAS CURVAS ALTAS
- EQUIPAMIENTO CALISTENIA SOBRE PAVIMENTO DE CAUCHO
- JAULA DE EJERCICIOS DE MOBIPARK
- EQUIPAMIENTO CALISTENIA SOBRE BALDOSA DRENANTE
- CUERDAS DE BATALLA

Proponente:
AGrupación de Interés Urbanístico
SECTOR SUP T.4 BENIMACLET DEL PGOU
DE VALÈNCIA

Equipo Redator:
AIC EQUIP, S.L.

AICEQUIP
arquitectos & ingenieros



Arquitectos
Gabriel Doménech
Marta Carratalá
Andrés Puertas
Ingeniero
Pablo Lafargue

Proyecto de Urbanización.
Modificación del Plan Parcial
S.U.P.-T4 "Benimaclet"
Valencia

Ref: 18050PU-MU05
Plano: MOBILIARIO URBANO REPLANTEO.
PLANTA ZONA 05
Escala: A1:1/500 - A3:1/1.000
Fecha: Enero 2025

