
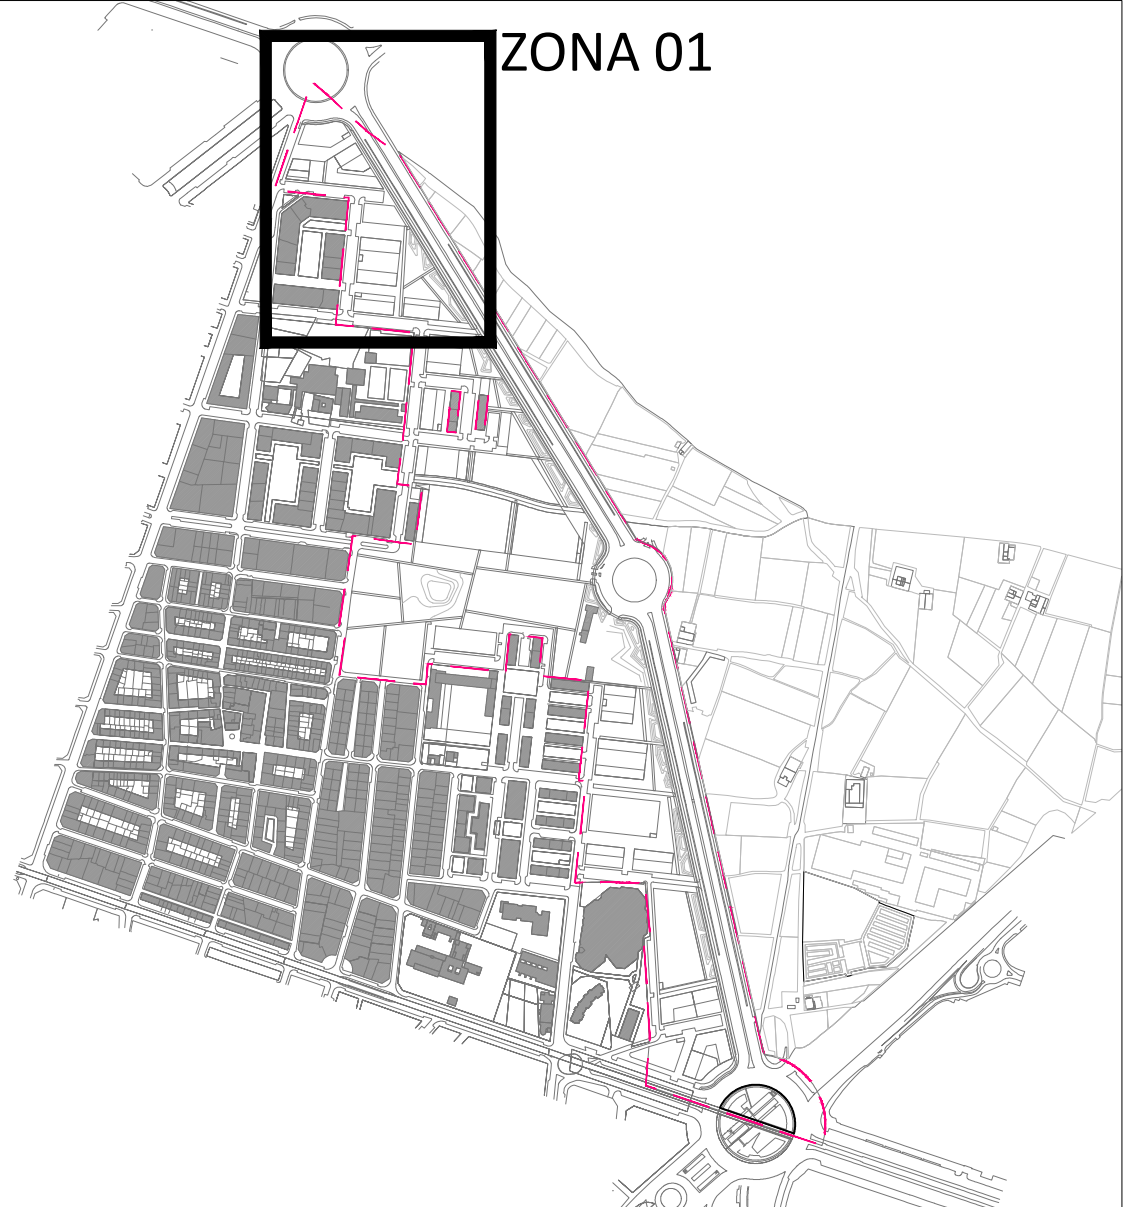


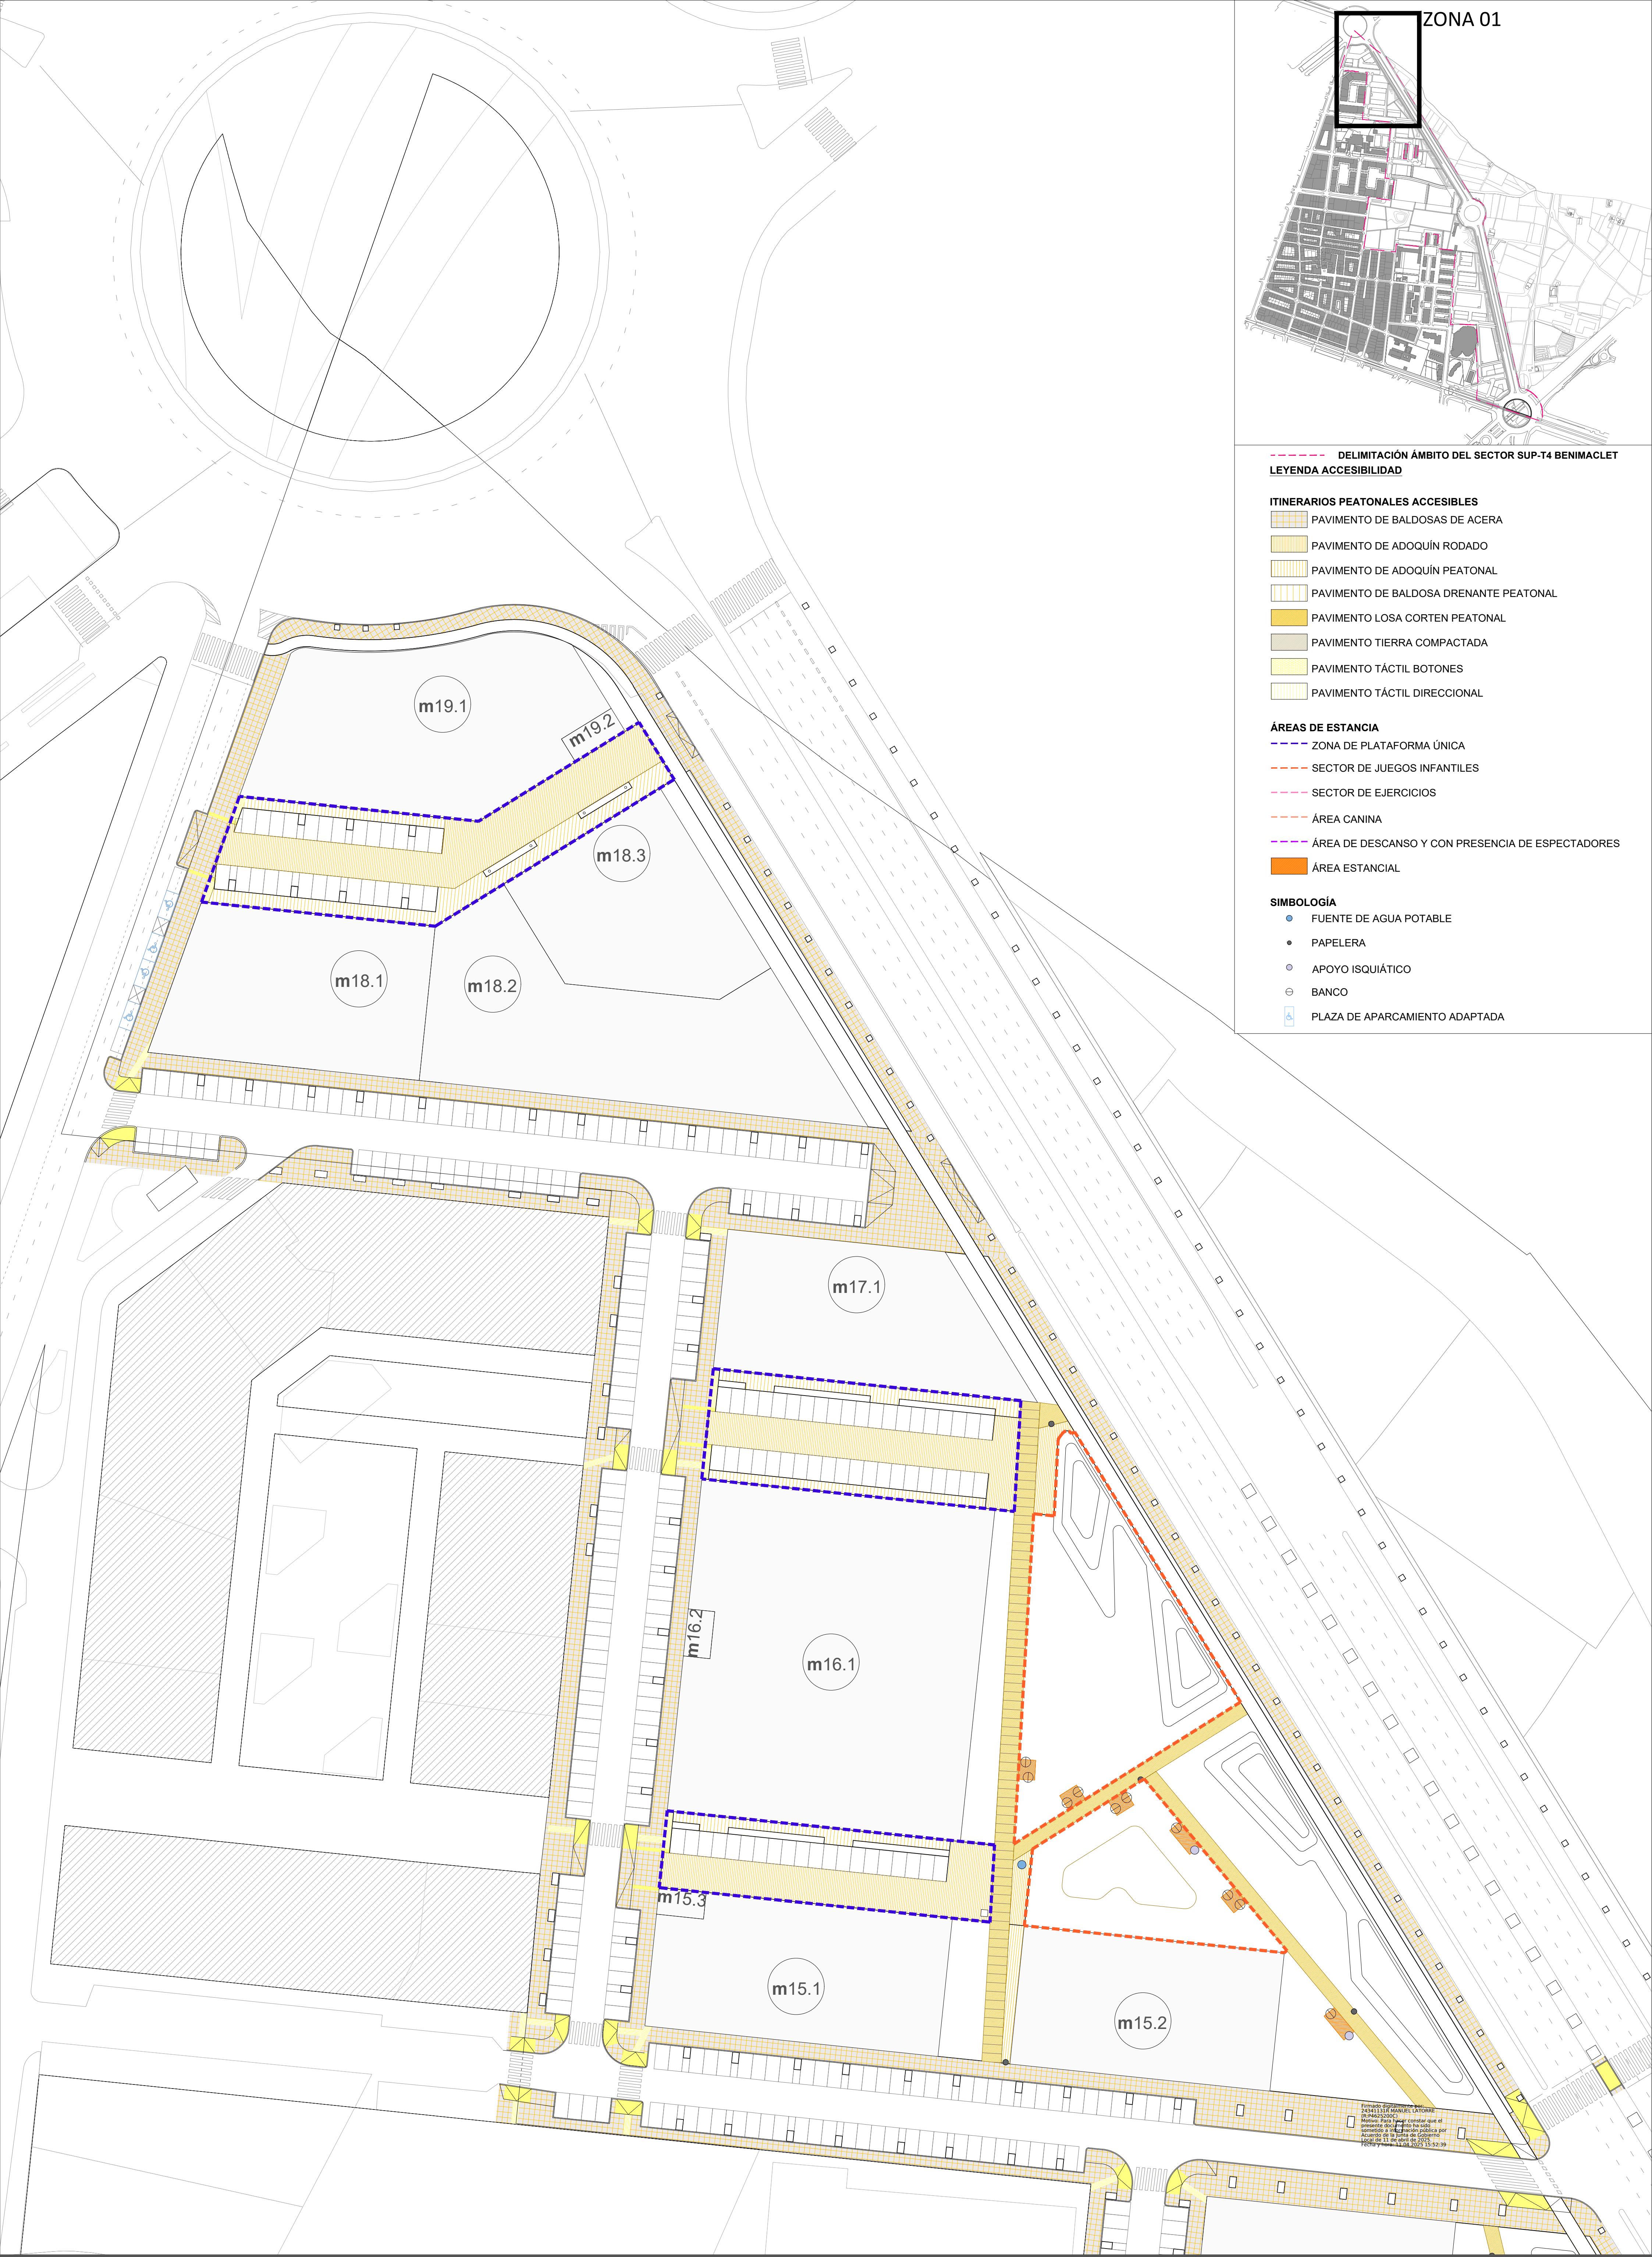

DELIMITACIÓN ÁMBITO DEL SECTOR SUP-T4 BENIMACLET
LEYENDA ACCESIBILIDAD

- ITINERARIOS PEATONALES ACCESIBLES**
- PAVIMENTO DE BALDOSAS DE ACERA
 - PAVIMENTO DE ADOQUÍN RODADO
 - PAVIMENTO DE ADOQUÍN PEATONAL
 - PAVIMENTO DE BALDOSA DRENANTE PEATONAL
 - PAVIMENTO LOSA CORTEN PEATONAL
 - PAVIMENTO TIERRA COMPACTADA
 - PAVIMENTO TÁCTIL BOTONES
 - PAVIMENTO TÁCTIL DIRECCIONAL

- ÁREAS DE ESTANCIA**
- ZONA DE PLATAFORMA ÚNICA
 - SECTOR DE JUEGOS INFANTILES
 - SECTOR DE EJERCICIOS
 - ÁREA CANINA
 - ÁREA DE DESCANSO Y CON PRESENCIA DE ESPECTADORES
 - ÁREA ESTANCIAL

- SIMBOLOGÍA**
- FUENTE DE AGUA POTABLE
 - PAPELERA
 - APOYO ISQUIÁTICO
 - BANCO
 - PLAZA DE APARCAMIENTO ADAPTADA

Elaborado por: AICEQUIP, S.L.
Proyecto de Urbanización
Modificación del Plan Parcial
S.U.P.-T4 "Benimaclet"
Valencia

Proponente:
**AGRUPACIÓN DE INTERÉS URBANÍSTICO
SECTOR SUP T.4 BENIMACLET DEL PGOU
DE VALÈNCIA**

Equipo Redactor:
AICEQUIP, S.L.
arquitectos & ingenieros





Arquitectos
**Gabriel Doménech
Marta Carratalá
Andrés Puertalá**
Ingeniero
Pablo Lafargue



Proyecto de Urbanización.
Modificación del Plan Parcial
S.U.P.-T4 "Benimaclet"
Valencia

Ref: 18050PU-AC01
Plano: ACCESIBILIDAD. PLANTA GENERAL PROYECTADA
PLANTA ZONA 01
Escala: A1:1/500 - A3:1/1.000
Fecha: Enero 2025



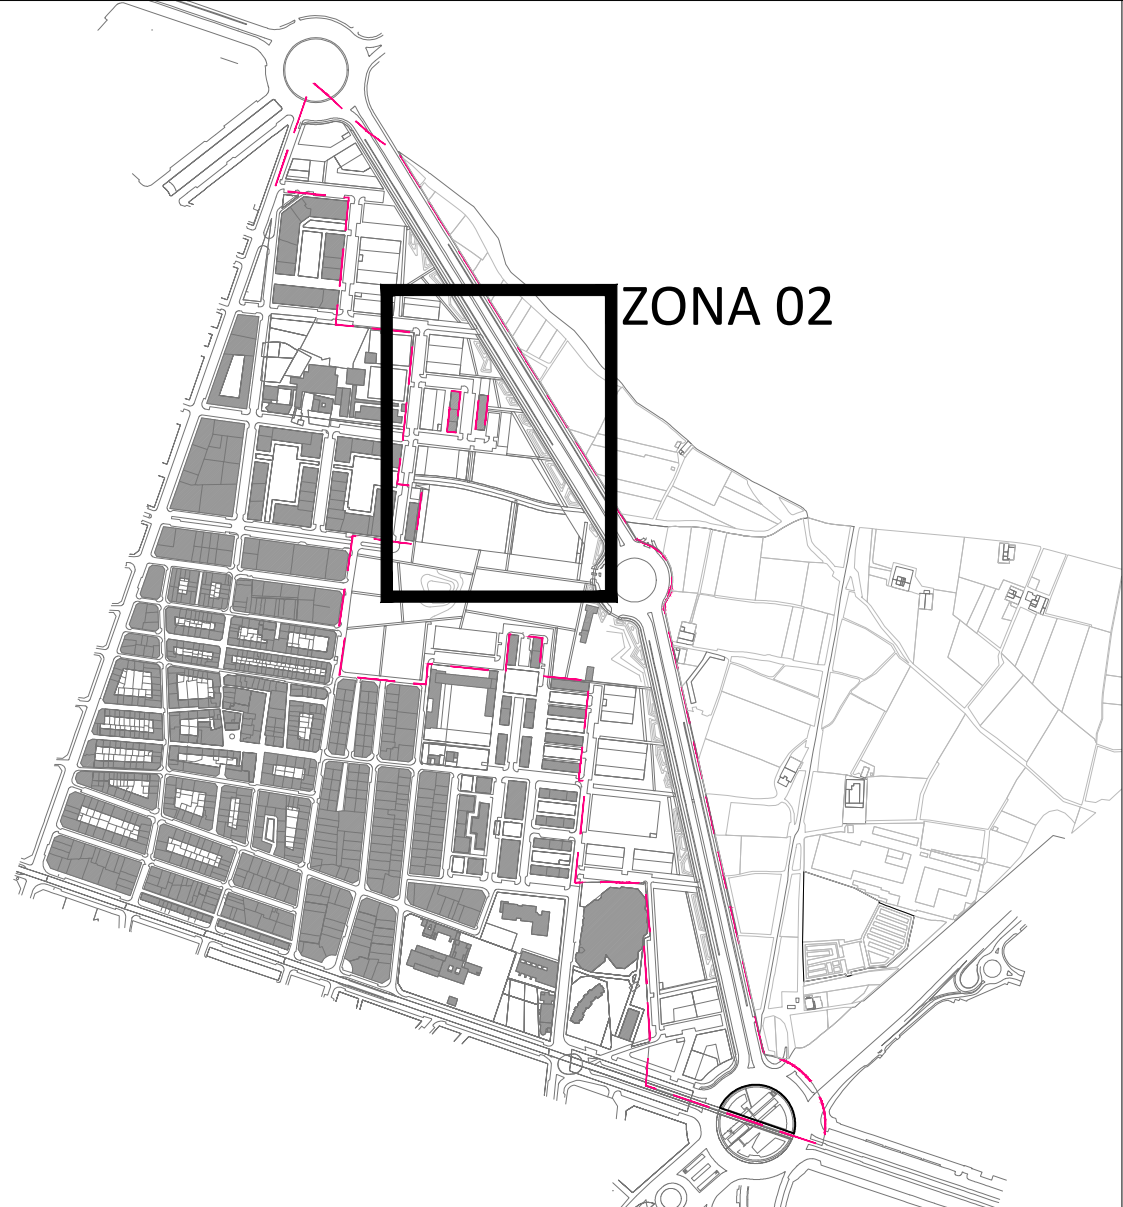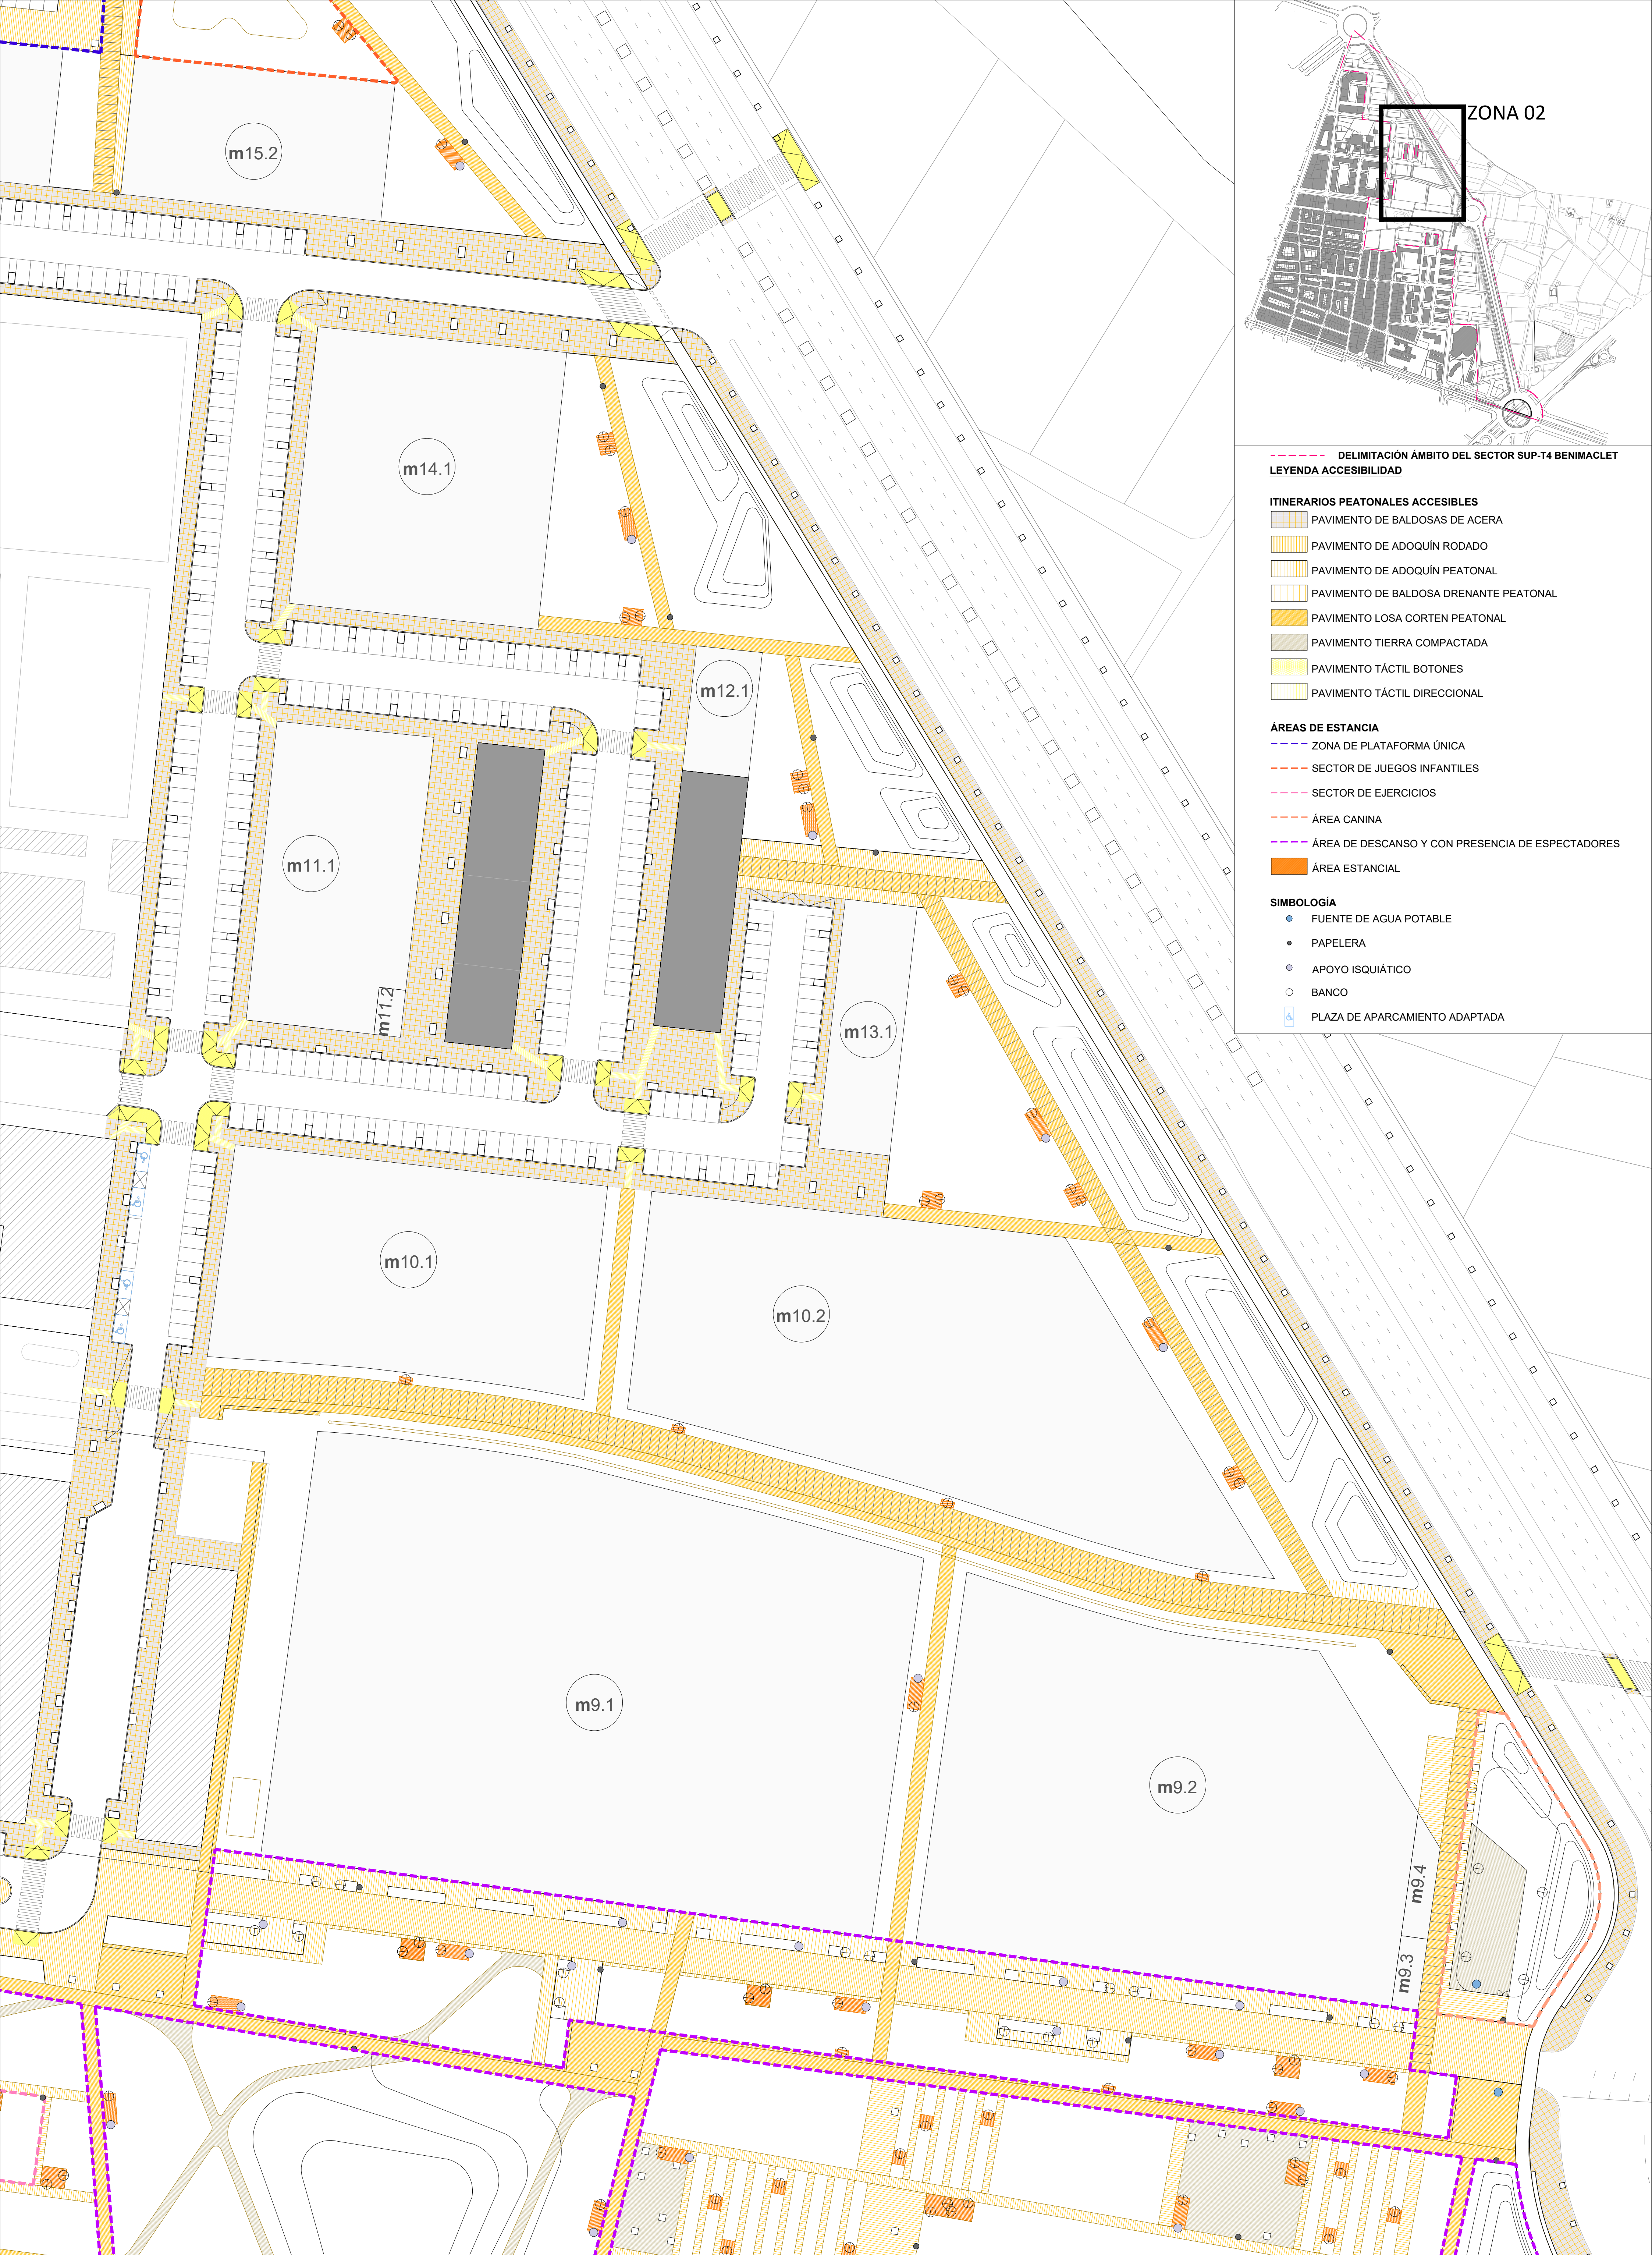

- DELIMITACIÓN ÁMBITO DEL SECTOR SUP-T4 BENIMACLET**
- LEYENDA ACCESIBILIDAD**
- ITINERARIOS PEATONALES ACCESIBLES**
- PAVIMENTO DE BALDOSAS DE ACERA
 - PAVIMENTO DE ADOQUÍN RODADO
 - PAVIMENTO DE ADOQUÍN PEATONAL
 - PAVIMENTO DE BALDOSA DRENANTE PEATONAL
 - PAVIMENTO LOSA CORTEN PEATONAL
 - PAVIMENTO TIERRA COMPACTADA
 - PAVIMENTO TÁCTIL BOTONES
 - PAVIMENTO TÁCTIL DIRECCIONAL
- ÁREAS DE ESTANCIA**
- ZONA DE PLATAFORMA ÚNICA
 - SECTOR DE JUEGOS INFANTILES
 - SECTOR DE EJERCICIOS
 - ÁREA CANINA
 - ÁREA DE DESCANSO Y CON PRESENCIA DE ESPECTADORES
 - ÁREA ESTANCIAL
- SIMBOLOGÍA**
- FUENTE DE AGUA POTABLE
 - PAPELERA
 - APOYO ISQUIÁTICO
 - BANCO
 - PLAZA DE APARCAMIENTO ADAPTADA

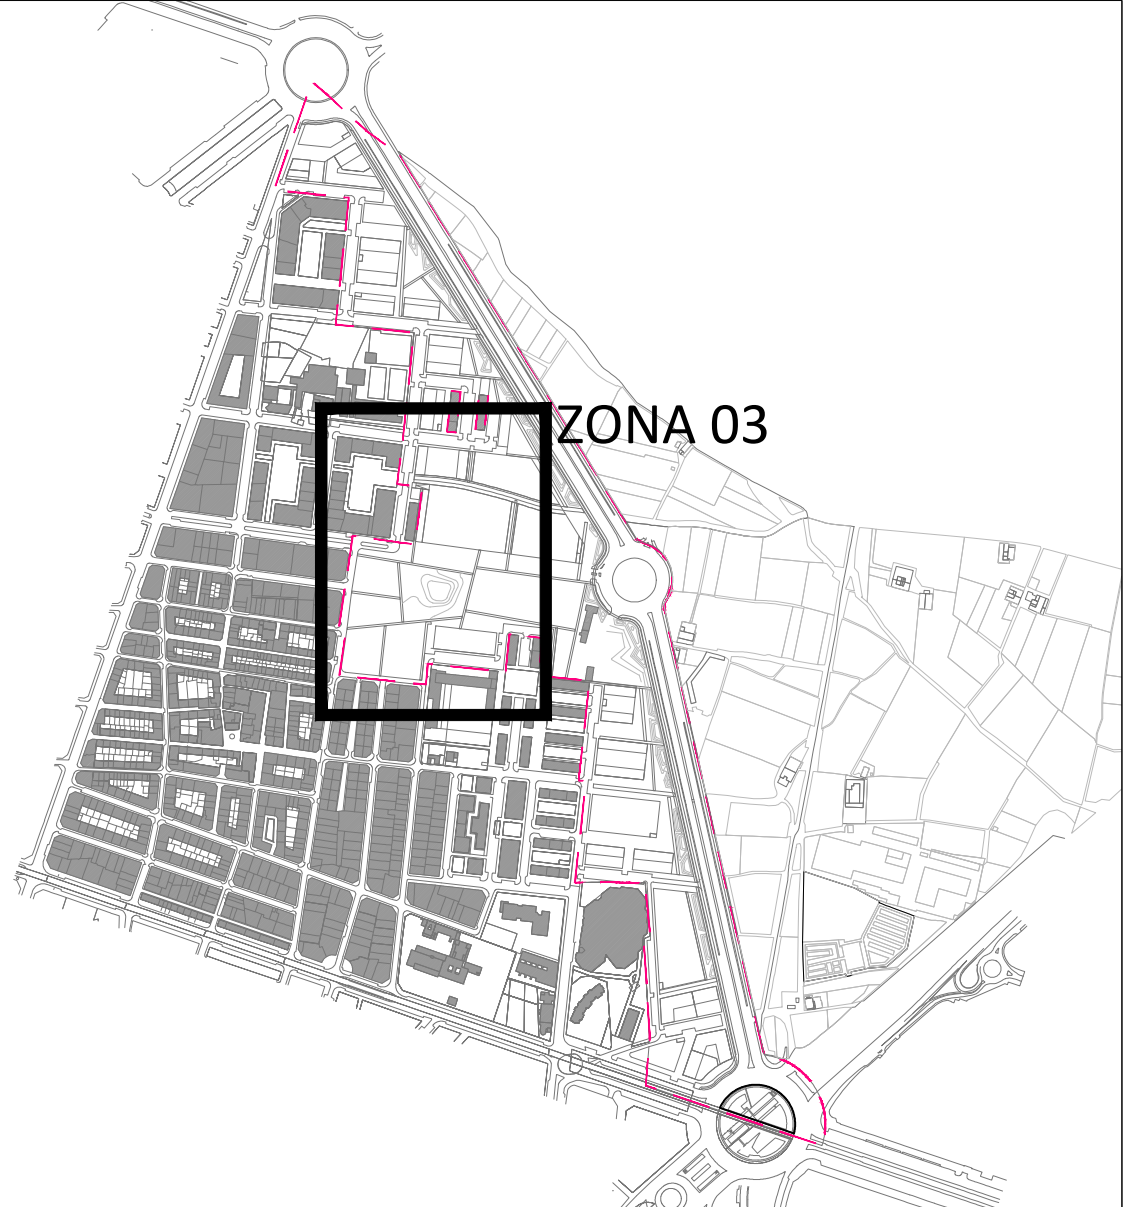
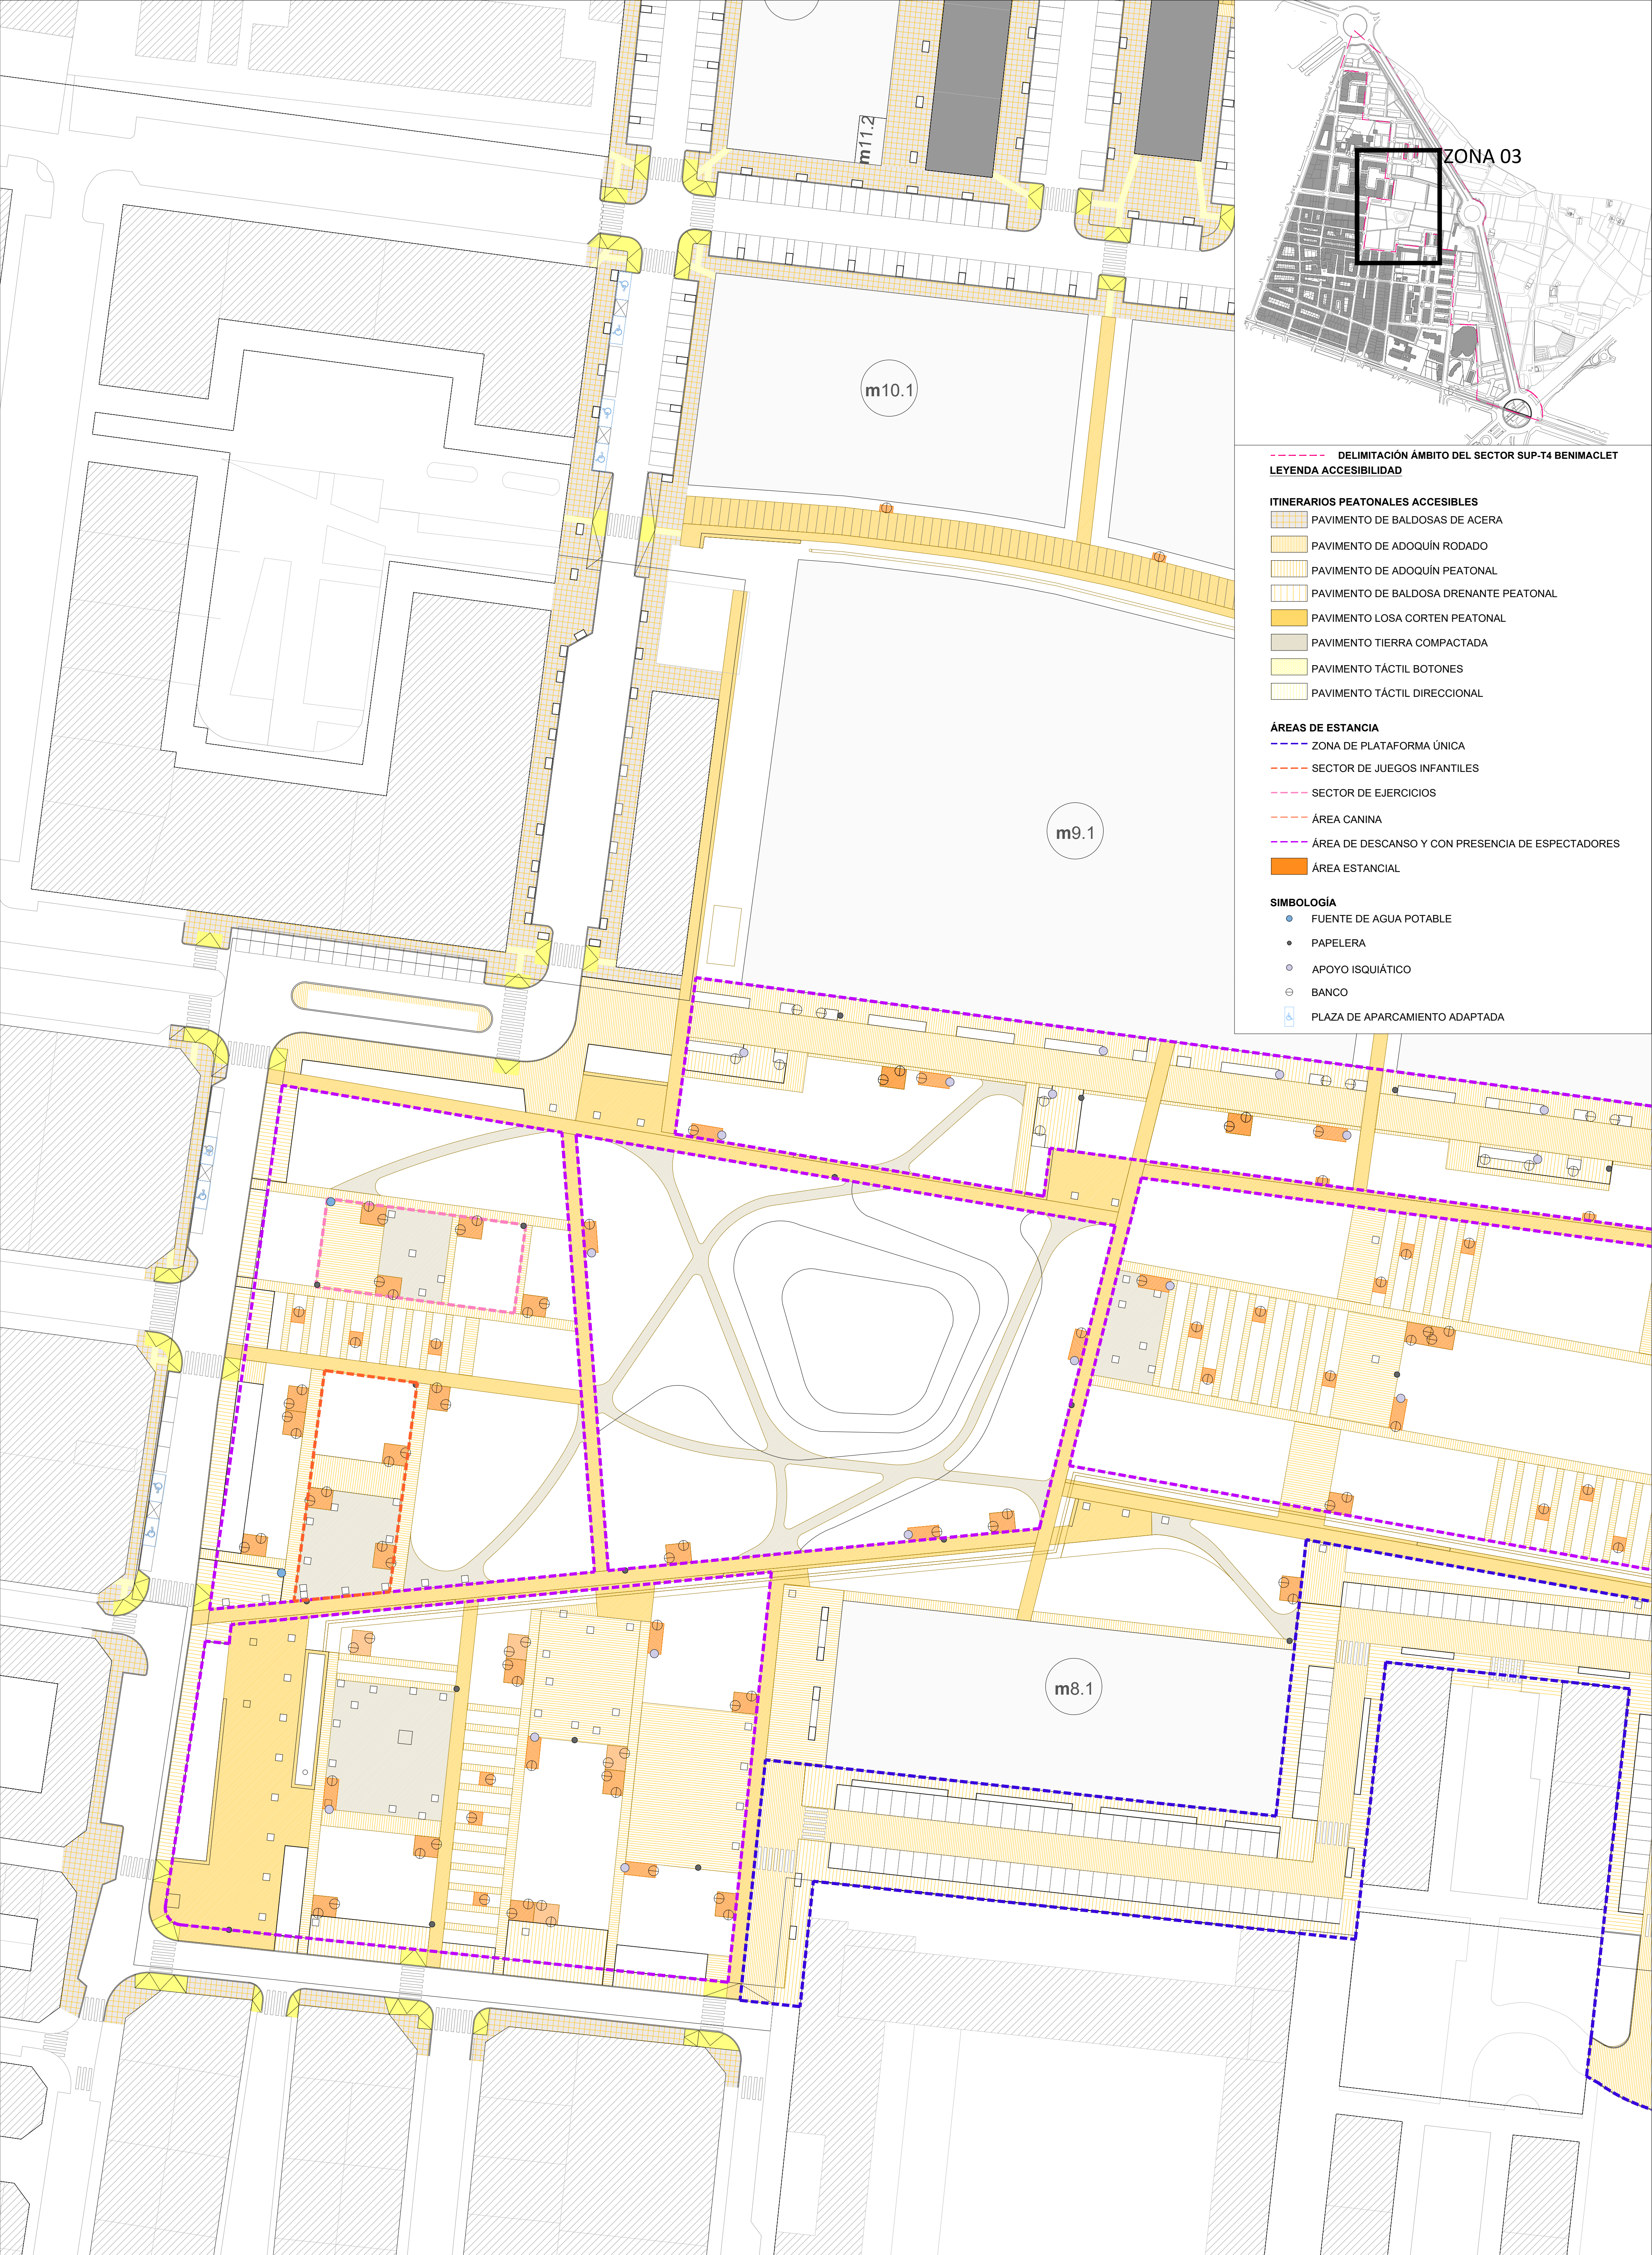


DELIMITACIÓN ÁMBITO DEL SECTOR SUP-T4 BENIMACLET
LEYENDA ACCESIBILIDAD

- ITINERARIOS PEATONALES ACCESIBLES**
- PAVIMENTO DE BALDOSAS DE ACERA
 - PAVIMENTO DE ADOQUÍN RODADO
 - PAVIMENTO DE ADOQUÍN PEATONAL
 - PAVIMENTO DE BALDOSA DRENANTE PEATONAL
 - PAVIMENTO LOSA CORTEN PEATONAL
 - PAVIMENTO TIERRA COMPACTADA
 - PAVIMENTO TÁCTIL BOTONES
 - PAVIMENTO TÁCTIL DIRECCIONAL

- ÁREAS DE ESTANCIA**
- ZONA DE PLATAFORMA ÚNICA
 - SECTOR DE JUEGOS INFANTILES
 - SECTOR DE EJERCICIOS
 - ÁREA CANINA
 - ÁREA DE DESCANSO Y CON PRESENCIA DE ESPECTADORES
 - ÁREA ESTANCIAL

- SIMBOLOGÍA**
- FUENTE DE AGUA POTABLE
 - PAPELERA
 - APOYO ISQUIÁTICO
 - BANCO
 - PLAZA DE APARCAMIENTO ADAPTADA

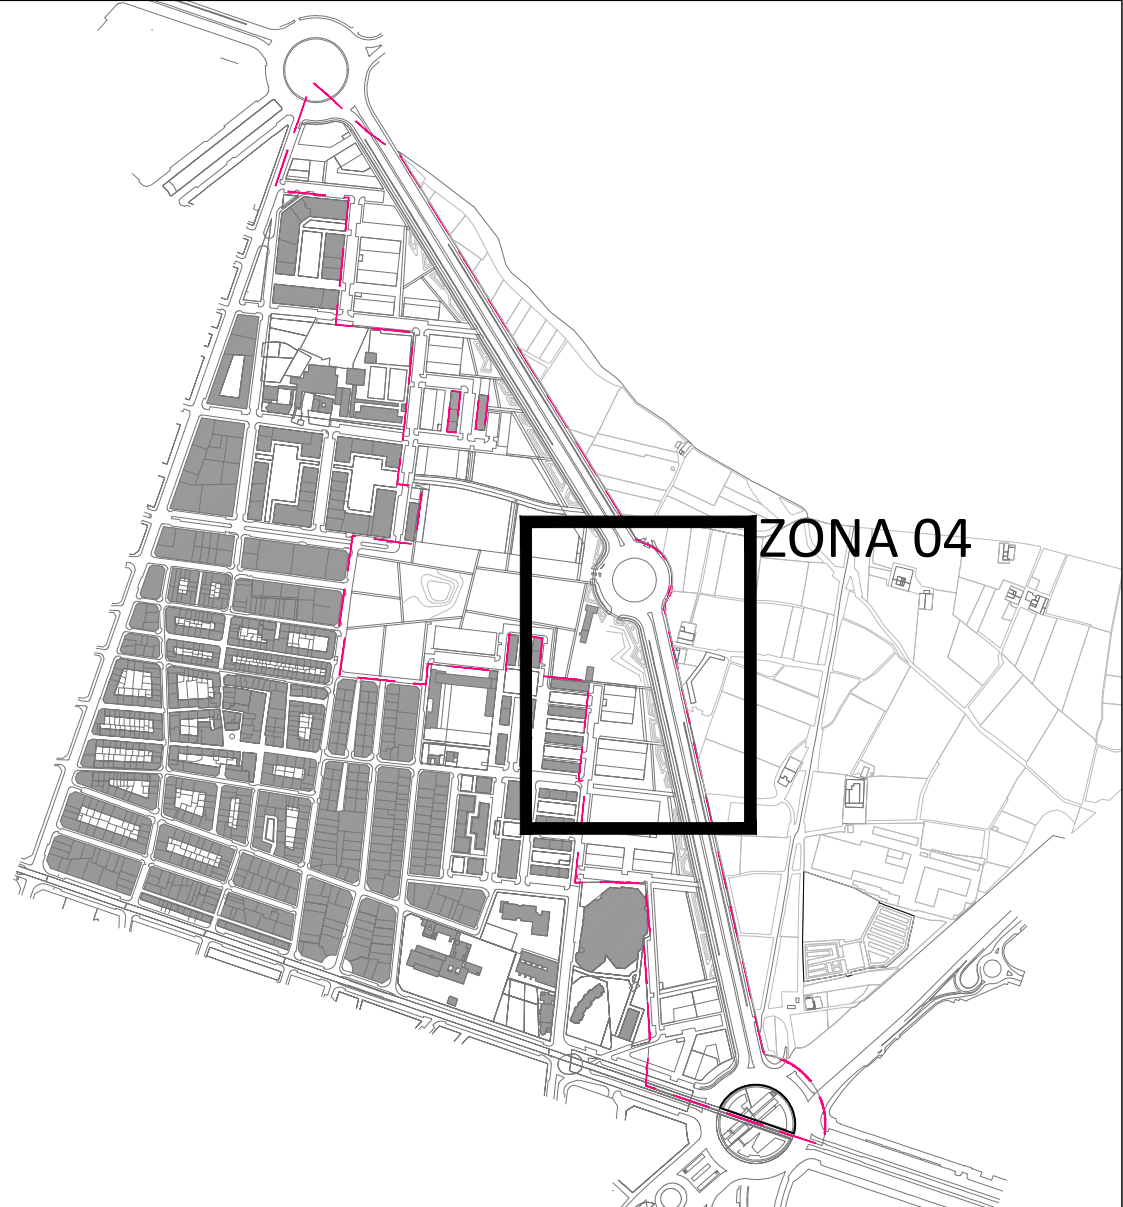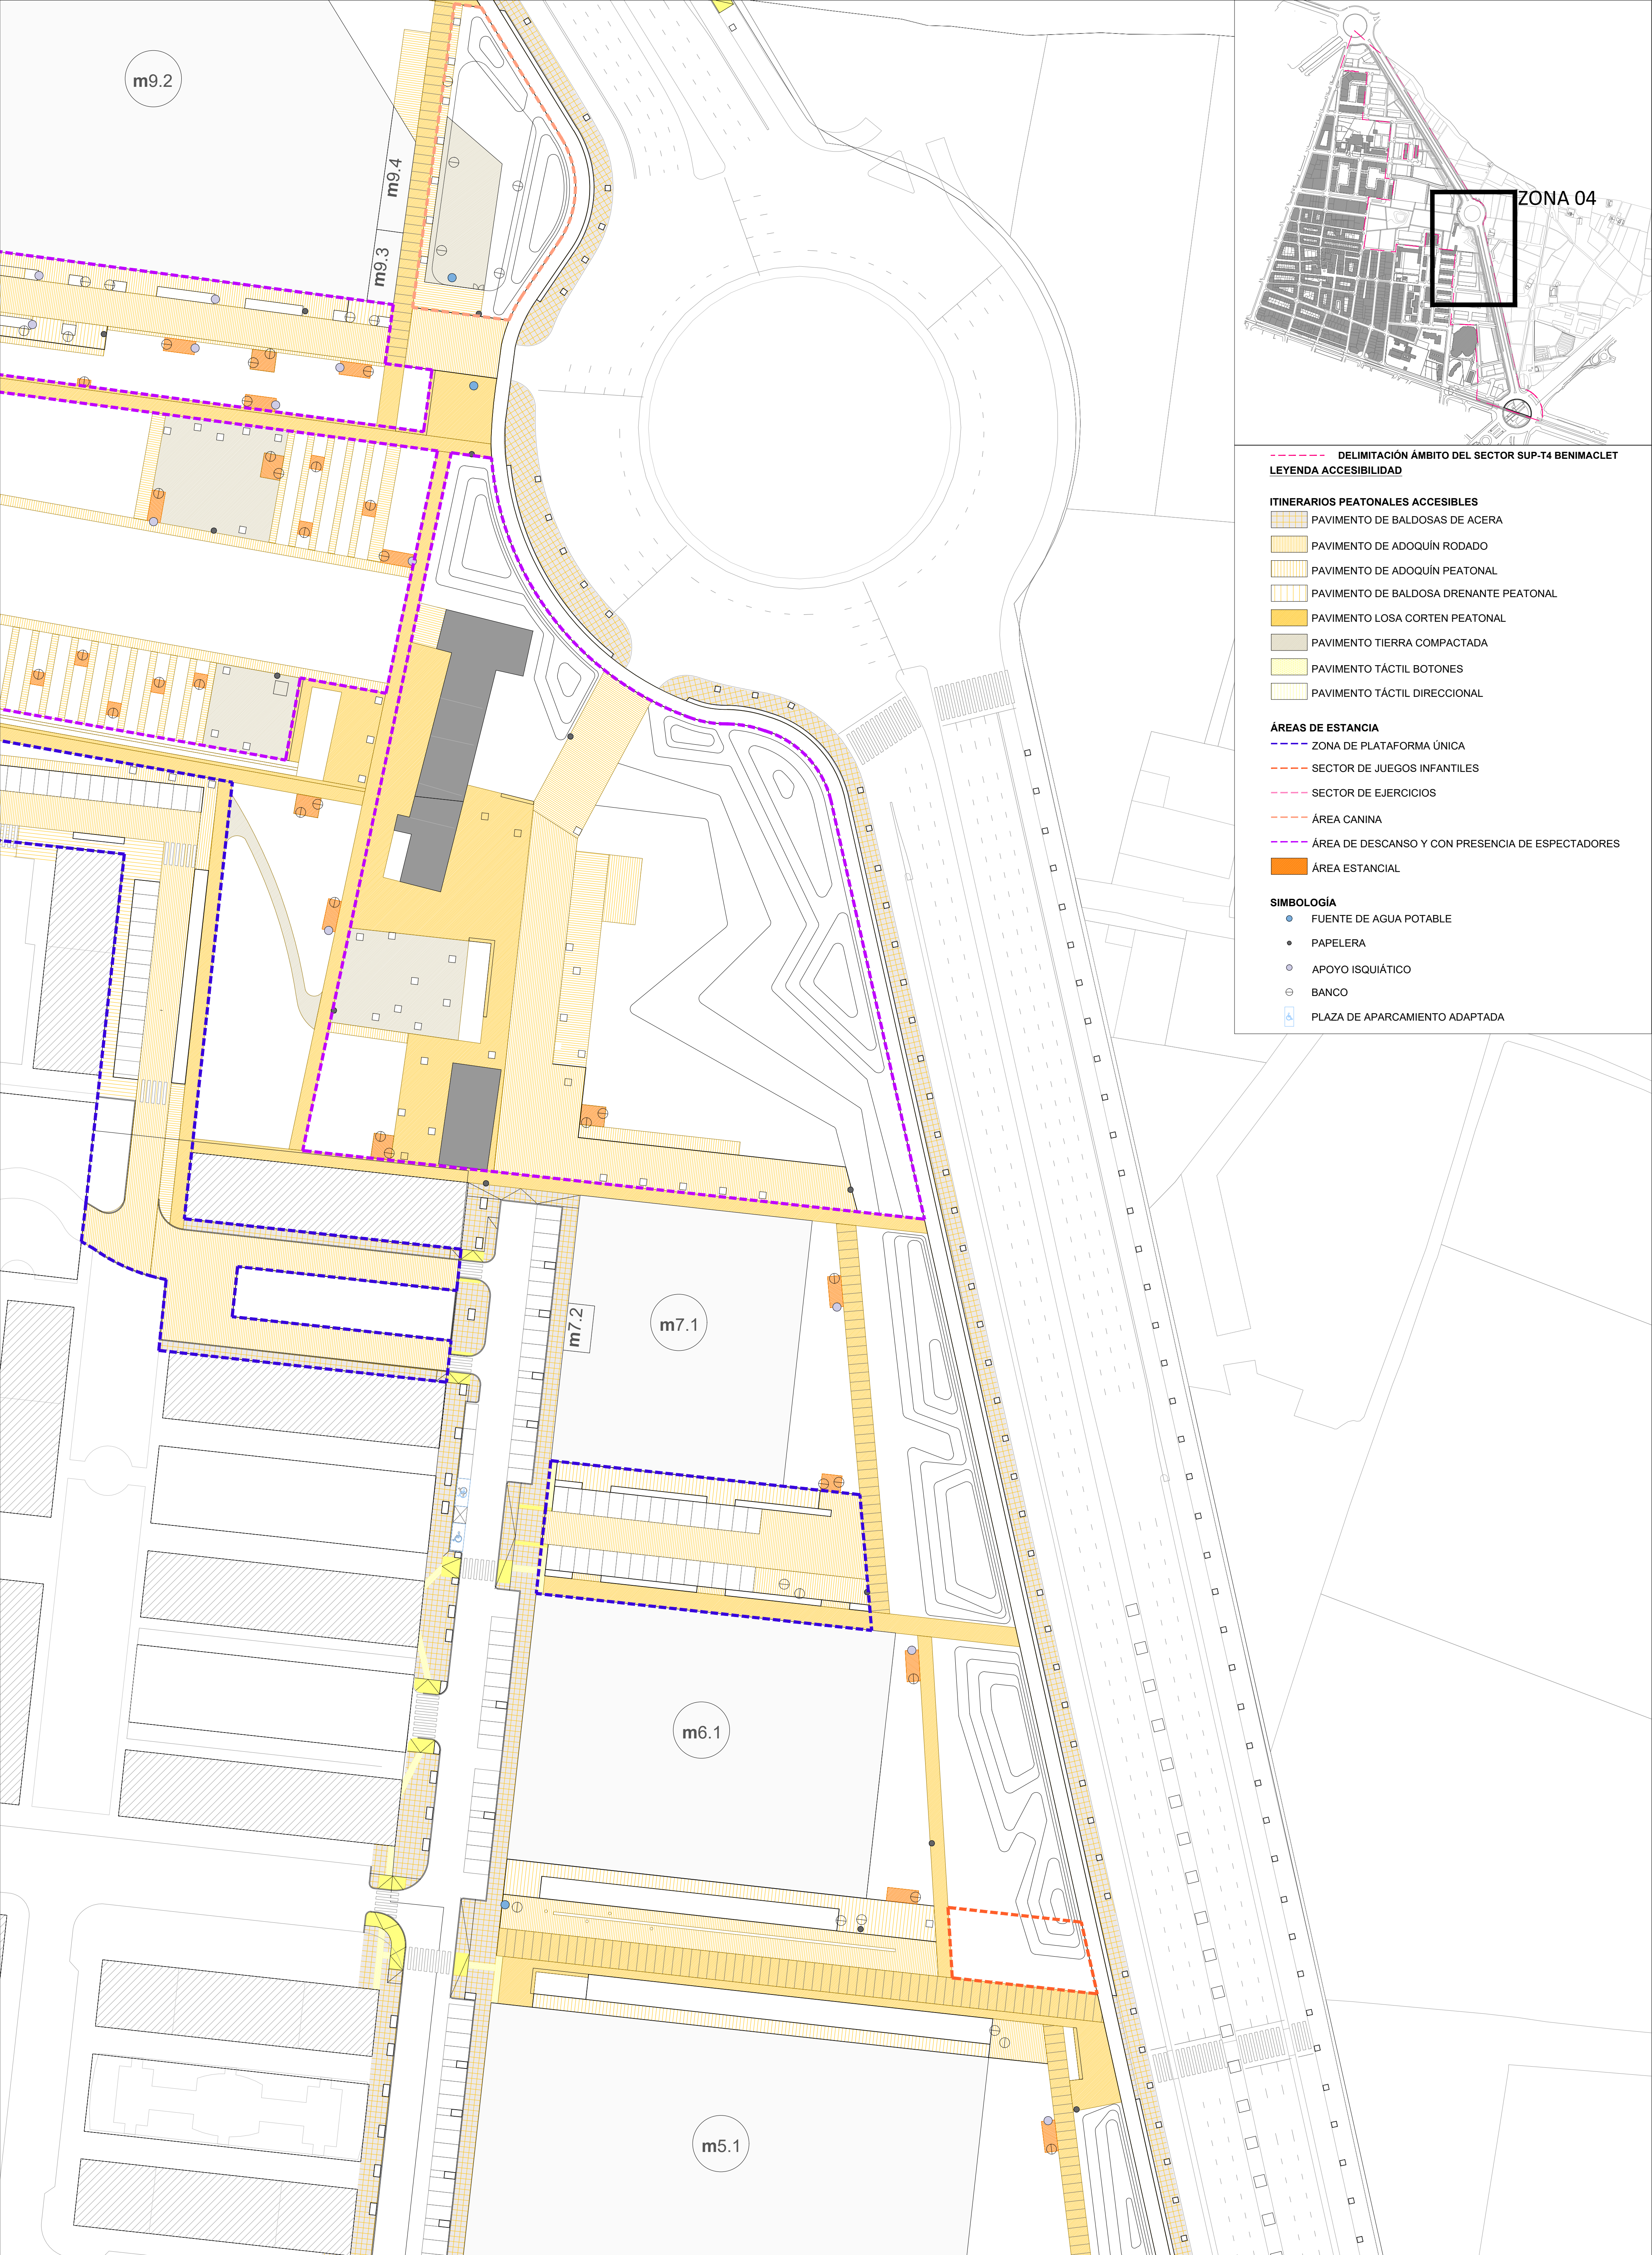

DELIMITACIÓN ÁMBITO DEL SECTOR SUP-T4 BENIMACLET
LEYENDA ACCESIBILIDAD

ITINERARIOS PEATONALES ACCESIBLES

- PAVIMENTO DE BALDOSAS DE ACERA
- PAVIMENTO DE ADOQUÍN RODADO
- PAVIMENTO DE ADOQUÍN PEATONAL
- PAVIMENTO DE BALDOSA DRENANTE PEATONAL
- PAVIMENTO LOSA CORTEN PEATONAL
- PAVIMENTO TIERRA COMPACTADA
- PAVIMENTO TÁCTIL BOTONES
- PAVIMENTO TÁCTIL DIRECCIONAL

ÁREAS DE ESTANCIA

- ZONA DE PLATAFORMA ÚNICA
- SECTOR DE JUEGOS INFANTILES
- SECTOR DE EJERCICIOS
- ÁREA CANINA
- ÁREA DE DESCANSO Y CON PRESENCIA DE ESPECTADORES
- ÁREA ESTANCIAL

SIMBOLOGÍA

- FUENTE DE AGUA POTABLE
- PAPELERA
- APOYO ISQUIÁTICO
- BANCO
- PLAZA DE APARCAMIENTO ADAPTADA

Proponente:
AGRUPACIÓN DE INTERÉS URBANÍSTICO
SECTOR SUP T.4 BENIMACLET DEL PGOU
DE VALÈNCIA

Equipo Redactor:
AICEQUIP, S.L.

AICEQUIP
arquitectos & ingenieros




Arquitectos
Gabriel Doménech
Marta Carratalá
Andrés Puertas
Ingeniero
Pablo Lafargue

Proyecto de Urbanización.
Modificación del Plan Parcial
S.U.P.-T4 "Benimaclet"
Valencia

Ref: 18050PU-AC04
Plano: ACCESIBILIDAD. PLANTA GENERAL PROYECTADA
PLANTA ZONA 04
Escala: A1:1/500 - A3:1/1.000
Fecha: Enero 2025



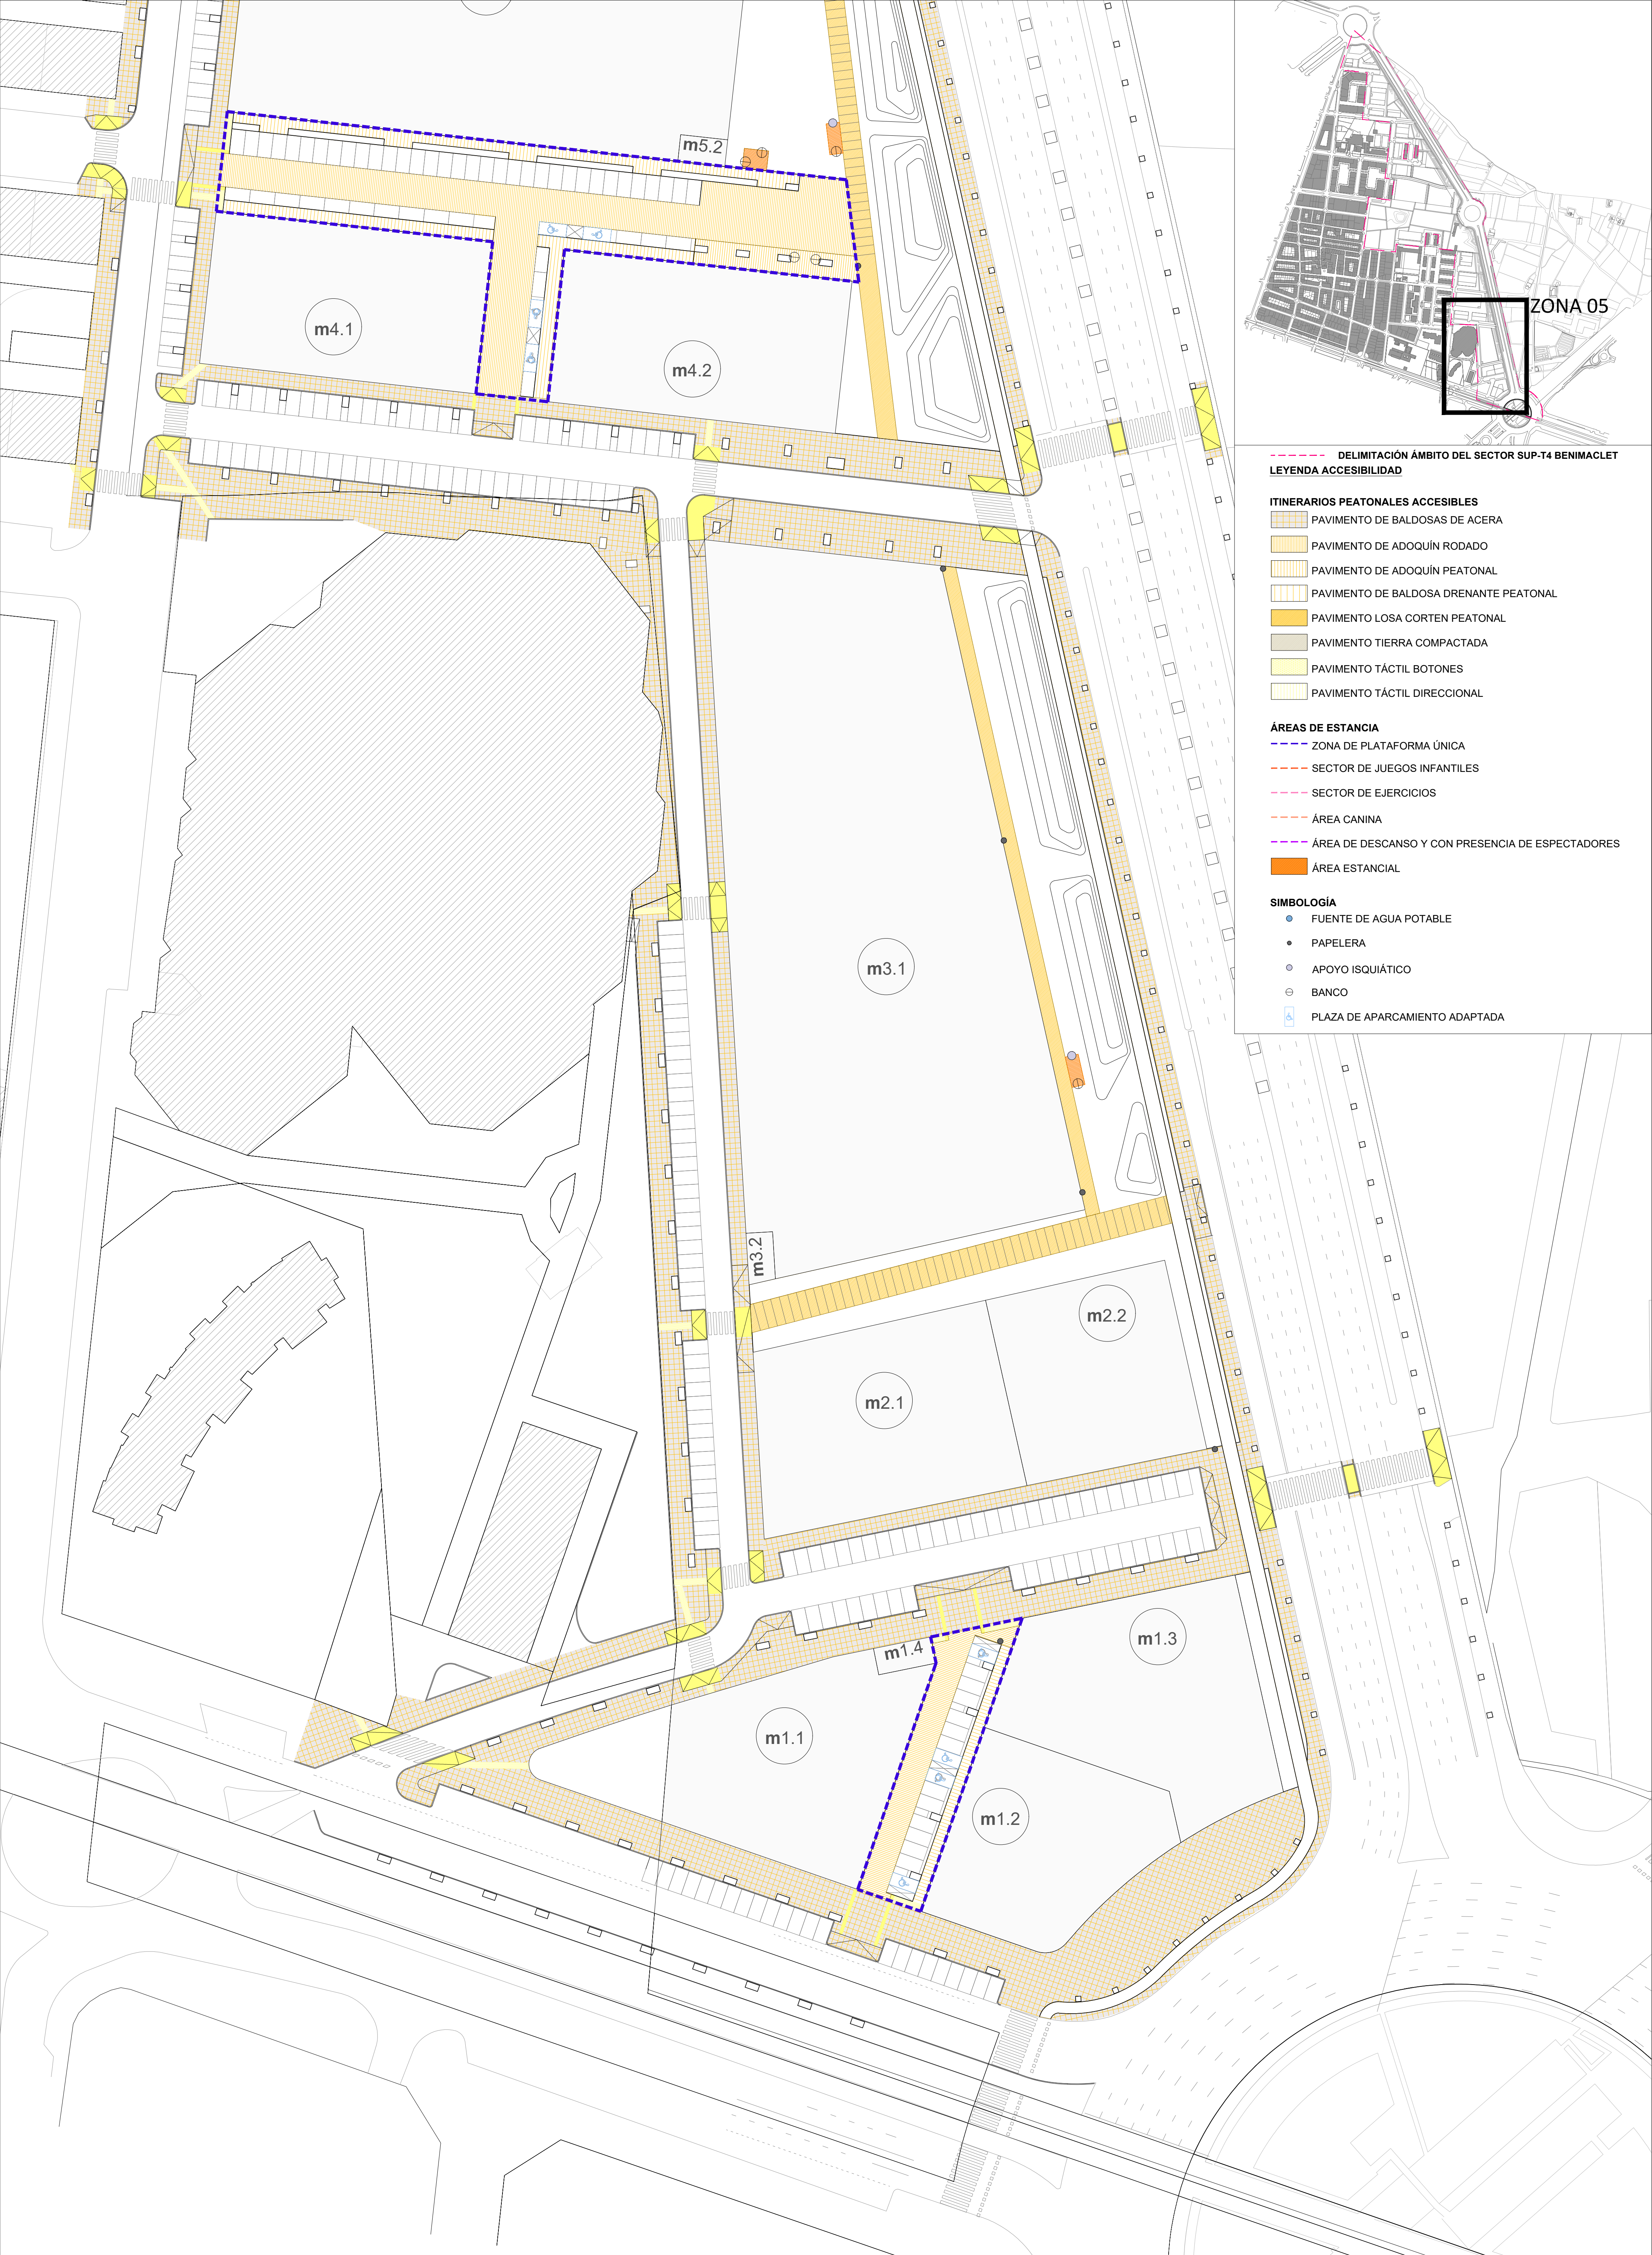

DELIMITACIÓN ÁMBITO DEL SECTOR SUP-T4 BENIMACLET
LEYENDA ACCESIBILIDAD

- ITINERARIOS PEATONALES ACCESIBLES**
- PAVIMENTO DE BALDOSAS DE ACERA
 - PAVIMENTO DE ADOQUÍN RODADO
 - PAVIMENTO DE ADOQUÍN PEATONAL
 - PAVIMENTO DE BALDOSA DRENANTE PEATONAL
 - PAVIMENTO LOSA CORTEN PEATONAL
 - PAVIMENTO TIERRA COMPACTADA
 - PAVIMENTO TÁCTIL BOTONES
 - PAVIMENTO TÁCTIL DIRECCIONAL

- ÁREAS DE ESTANCIA**
- ZONA DE PLATAFORMA ÚNICA
 - SECTOR DE JUEGOS INFANTILES
 - SECTOR DE EJERCICIOS
 - ÁREA CANINA
 - ÁREA DE DESCANSO Y CON PRESENCIA DE ESPECTADORES
 - ÁREA ESTANCIAL

- SIMBOLOGÍA**
- FUENTE DE AGUA POTABLE
 - PAPELERA
 - APOYO ISQUIÁTICO
 - BANCO
 - PLAZA DE APARCAMIENTO ADAPTADA