


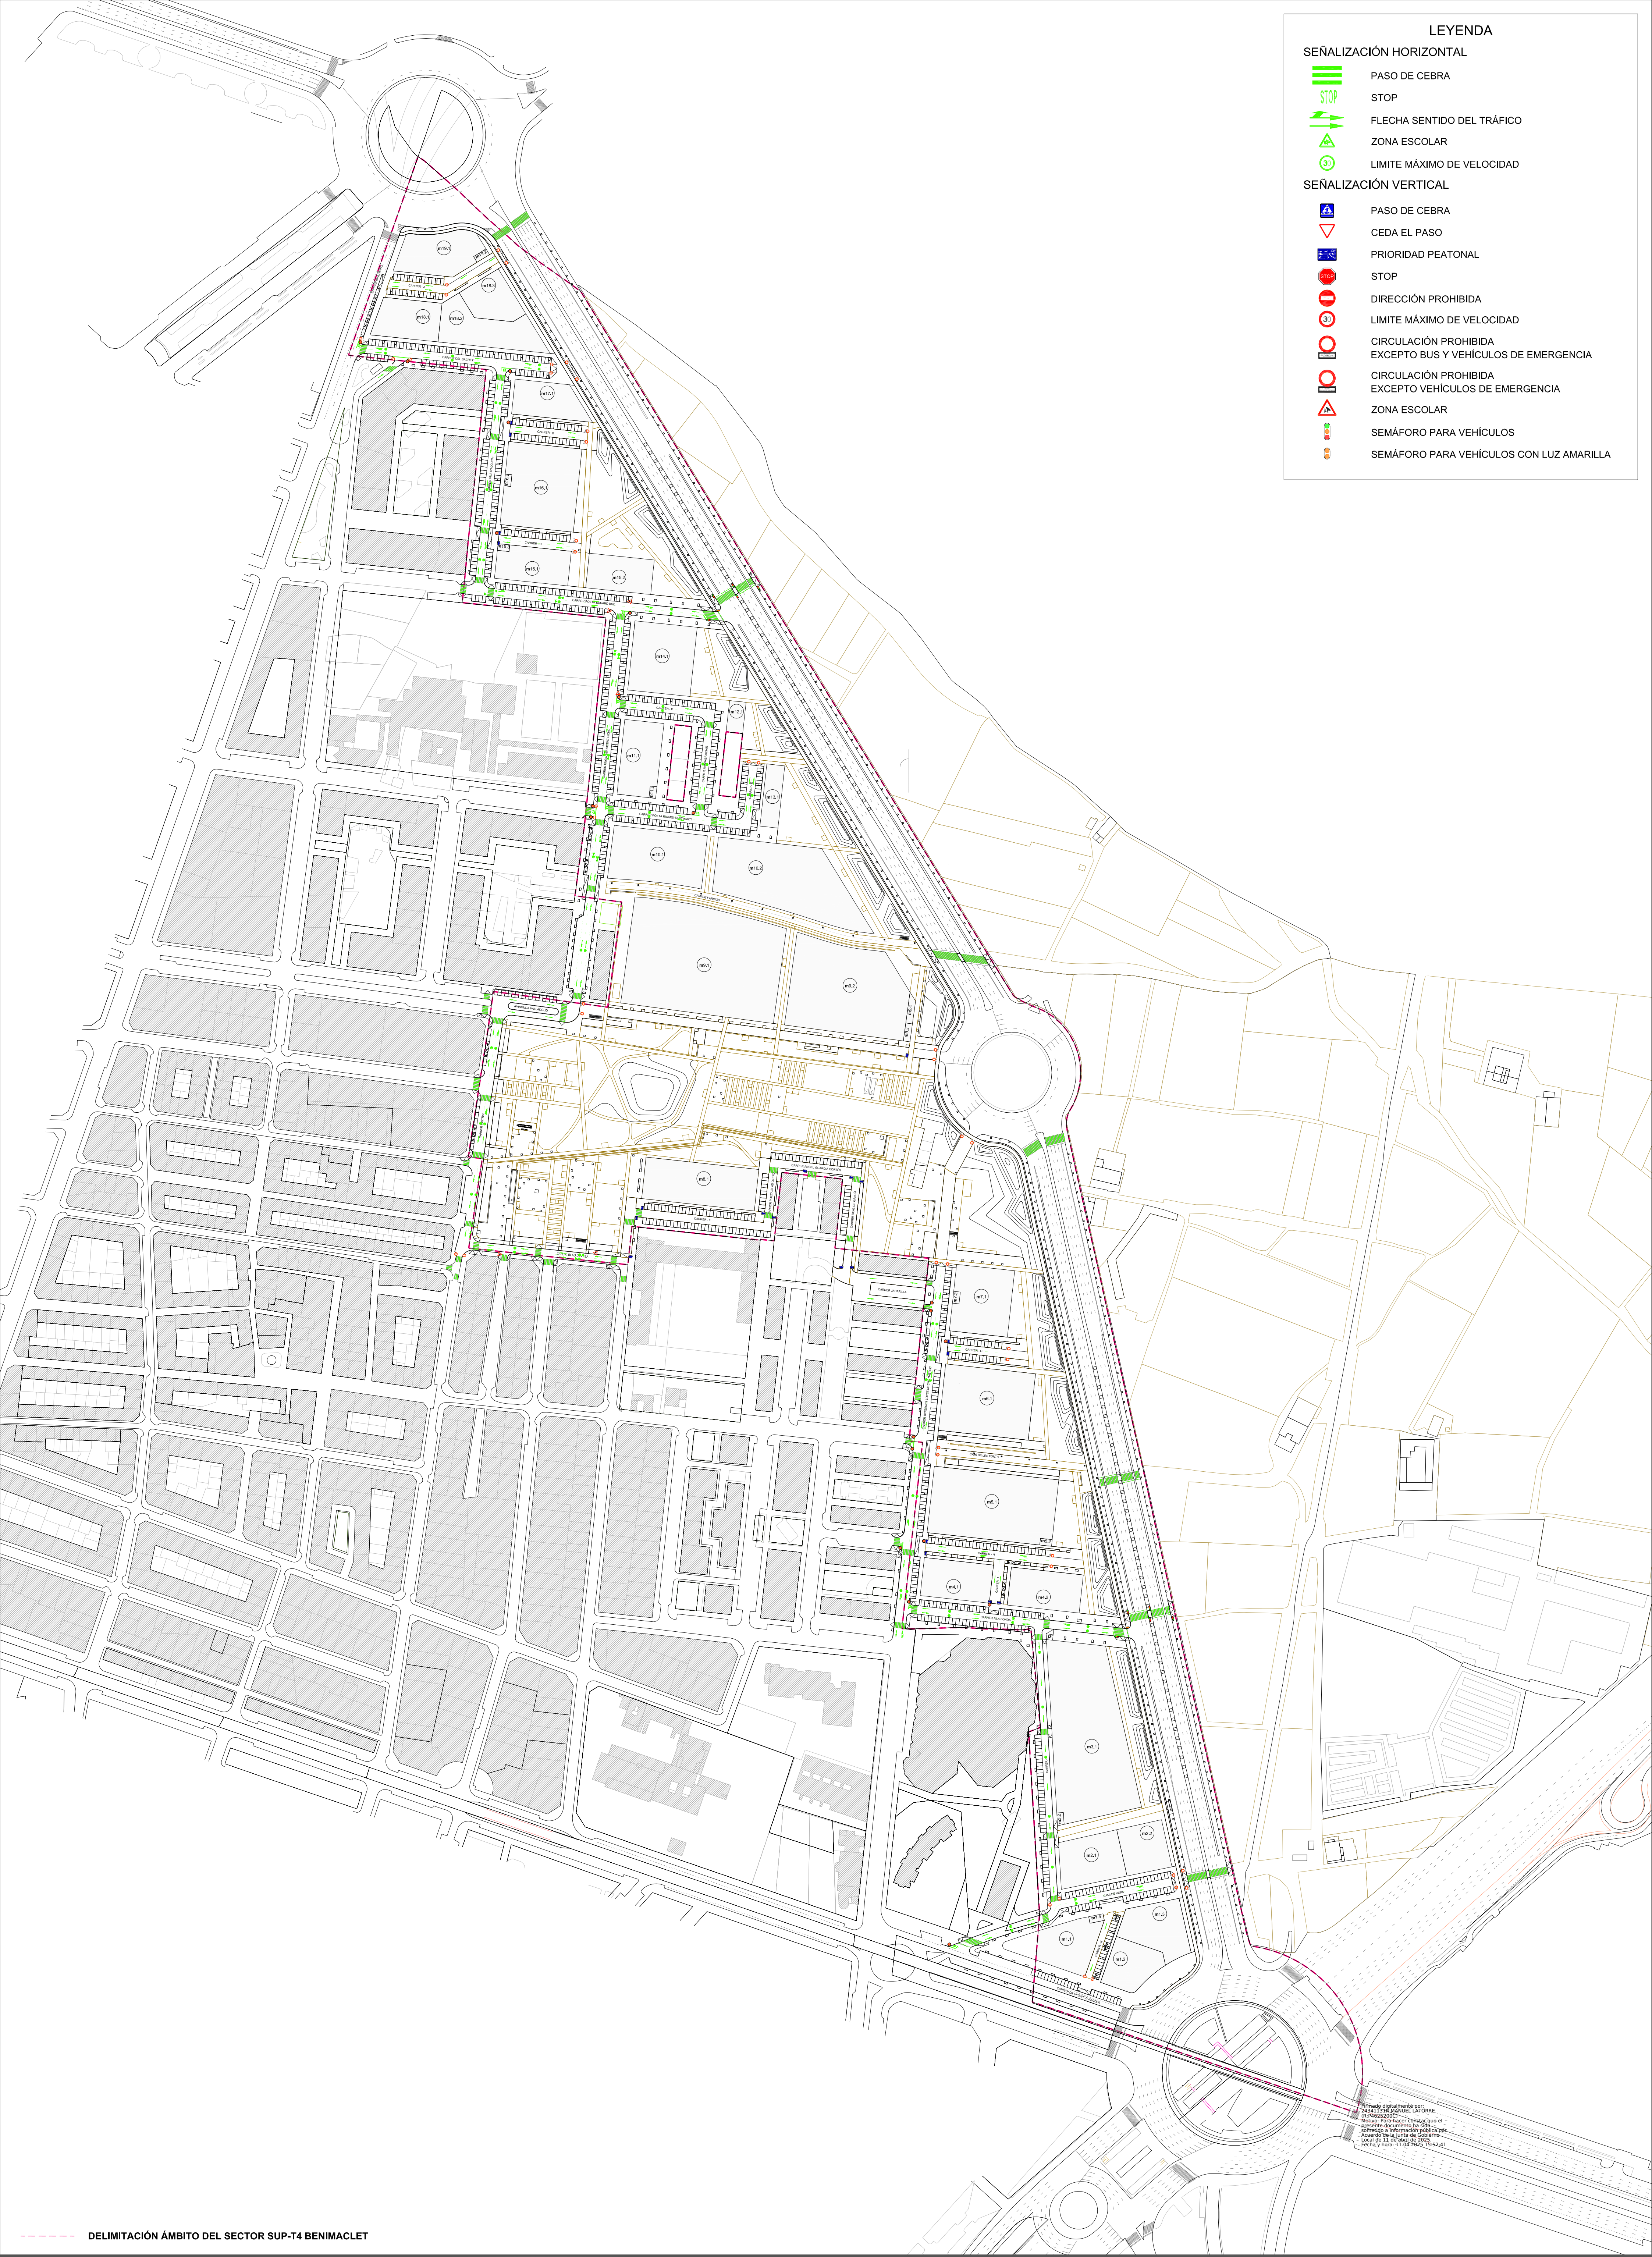

LEYENDA	
SEÑALIZACIÓN HORIZONTAL	
	PASO DE CEBRA
	STOP
	FLECHA SENTIDO DEL TRÁFICO
	ZONA ESCOLAR
	LÍMITE MÁXIMO DE VELOCIDAD
SEÑALIZACIÓN VERTICAL	
	PASO DE CEBRA
	CEDA EL PASO
	PRIORIDAD PEATONAL
	STOP
	DIRECCIÓN PROHIBIDA
	LÍMITE MÁXIMO DE VELOCIDAD
	CIRCULACIÓN PROHIBIDA EXCEPTO BUS Y VEHÍCULOS DE EMERGENCIA
	CIRCULACIÓN PROHIBIDA EXCEPTO VEHÍCULOS DE EMERGENCIA
	ZONA ESCOLAR
	SEMÁFORO PARA VEHÍCULOS
	SEMÁFORO PARA VEHÍCULOS CON LUZ AMARILLA

DELIMITACIÓN ÁMBITO DEL SECTOR SUP-T4 BENIMACLET

Firmado digitalmente por:
JESÚS ESTEBAN LATORRE
ID: 440252007
- El contenido del documento ha sido
verificado y es información pública por
Decreto Pres. Junta de Gobierno
Local de 11 de mayo de 2015
Fecha y Hora: 11-05-2025 15:42:41

Proponente:
**AGRUPACIÓN DE INTERÉS URBANÍSTICO
SECTOR SUP T.4 BENIMACLET DEL PGOU
DE VALÈNCIA**

Equipo Redator:
AICEQUIP, S.L.
arquitectos & ingenieros



Arquitectos
Gabriel Doménech
Marta Carratalá
Andrés Puertas
Ingeniero
Pablo Lafargue

Proyecto de Urbanización.
Modificación del Plan Parcial
S.U.P.-T4 "Benimaclet"
Valencia

Ref: 18050PU-SE00
Plano: SEÑALIZACIÓN HORIZONTAL, VERTICAL Y SEMÁFOROS.
PLANTA DE CONJUNTO
Escala: A1:1/2.000 - A3:1/4.000
Fecha: Enero 2025

