


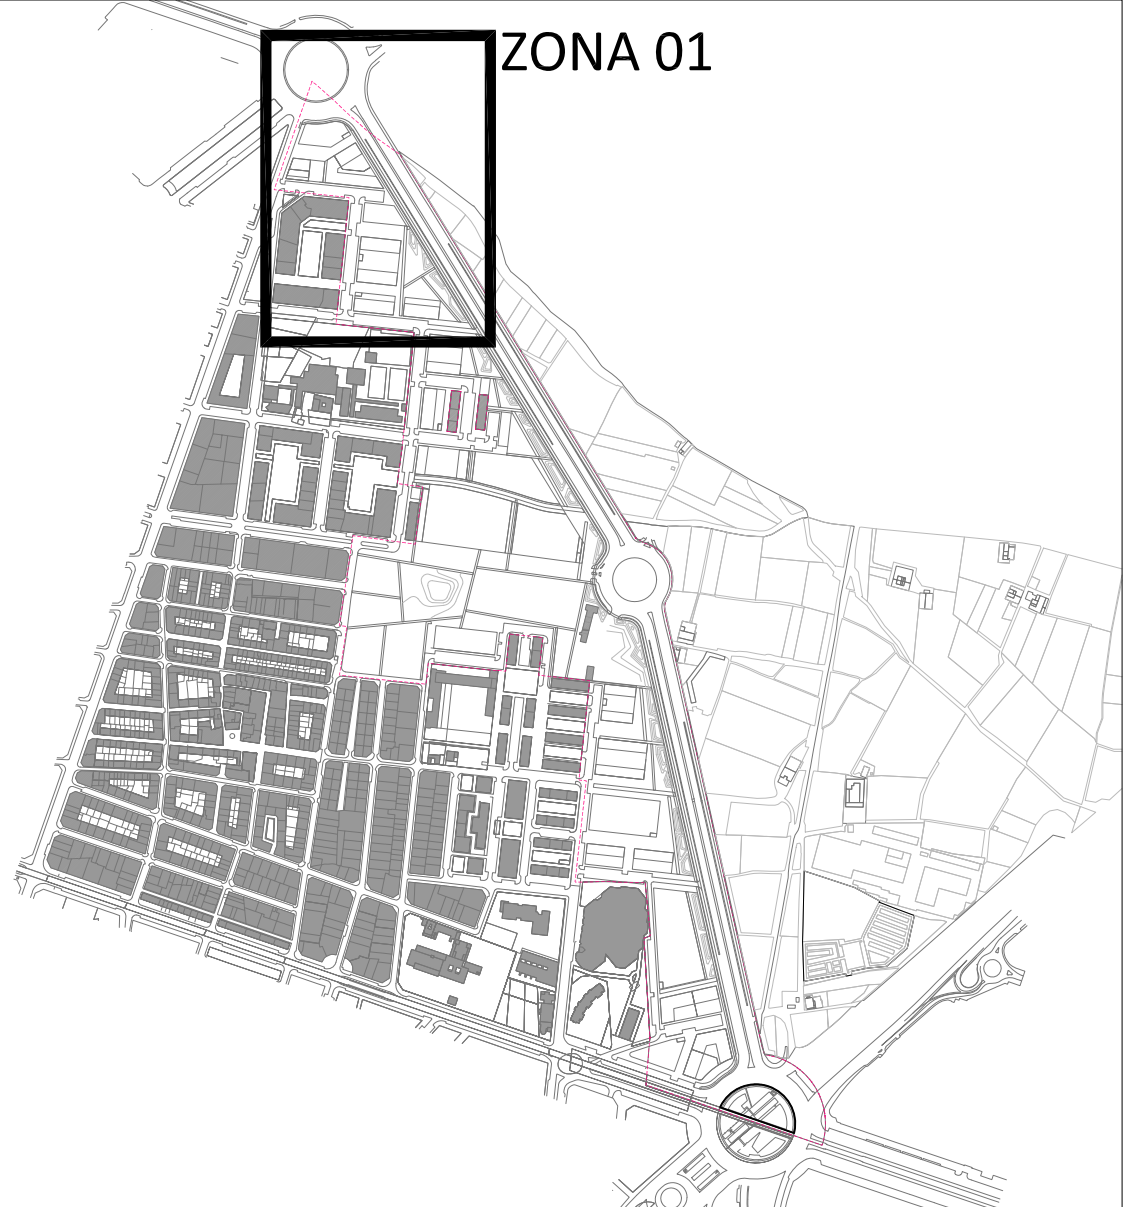

DELIMITACIÓN ÁMBITO DEL SECTOR SUP-T4 BENIMACLET


LEYENDA

SEÑALIZACIÓN HORIZONTAL

- PASO DE CEBRA
- STOP
- FLECHA SENTIDO DEL TRÁFICO
- ZONA ESCOLAR
- LIMITE MÁXIMO DE VELOCIDAD

SEÑALIZACIÓN VERTICAL

- PASO DE CEBRA
- CEDA EL PASO
- PRIORIDAD PEATONAL
- STOP
- DIRECCIÓN PROHIBIDA
- LIMITE MÁXIMO DE VELOCIDAD
- CIRCULACIÓN PROHIBIDA EXCEPTO BUS Y VEHÍCULOS DE EMERGENCIA
- CIRCULACIÓN PROHIBIDA EXCEPTO VEHÍCULOS DE EMERGENCIA
- ZONA ESCOLAR
- SEMÁFORO PARA VEHÍCULOS
- SEMÁFORO PARA VEHÍCULOS CON LUZ AMARILLA

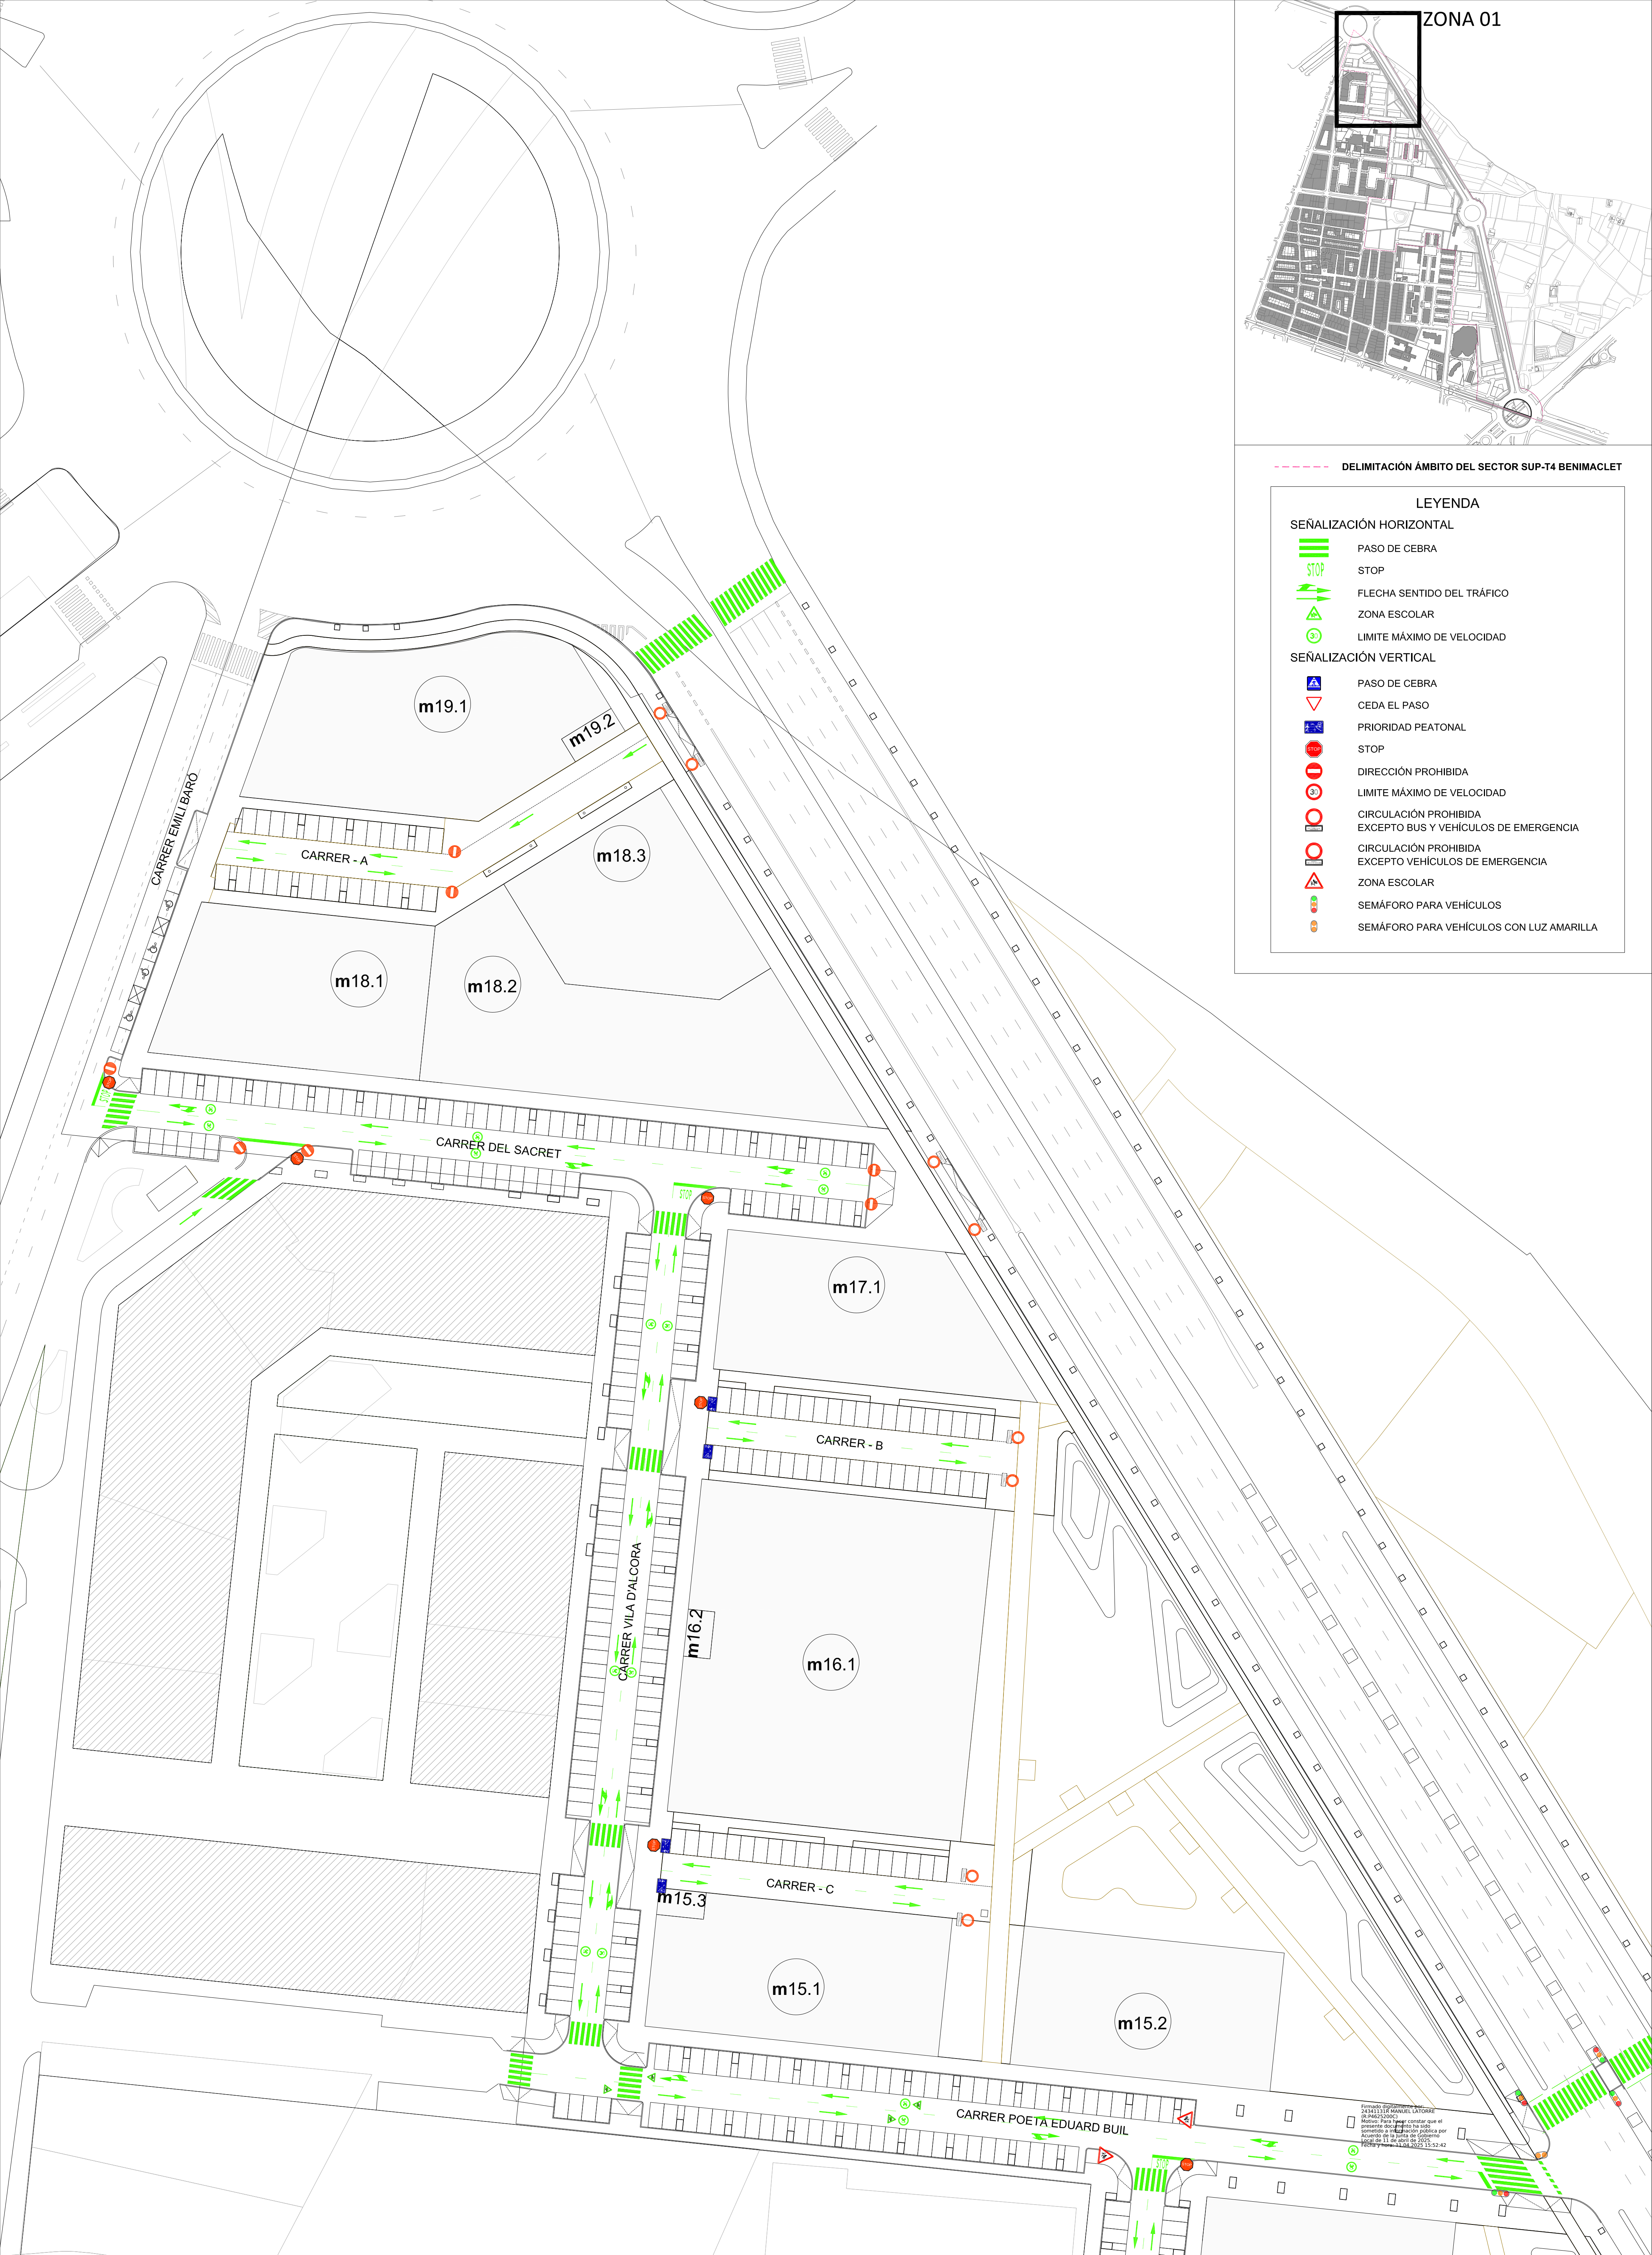

Firmado por el arquitecto de la obra
A1541116 MANUEL LAFARGUE
(B-940252001)
Indicando que el plano no ha sido
sometido a integración pública por
acuerdo de la Junta de Gobierno
del día 11 de abril de 2025.
Folios 1 y 2 de 25-52-42

Proponente:
**AGRUPACIÓN DE INTERÉS URBANÍSTICO
SECTOR SUP T.4 BENIMACLET DEL PGOU
DE VALÈNCIA**

Equipo Redator:
AICEQUIP, S.L.
arquitectos & Ingenieros





Arquitectos
Gabriel Domènech
Marta Carratalá
Andrés Puertas
Ingeniero
Pablo Lafargue

Proyecto de Urbanización.
Modificación del Plan Parcial
S.U.P.-T4 "Benimaclet"
Valencia

Ref: 18050PU-SE01
Plano: SEÑALIZACIÓN HORIZONTAL, VERTICAL Y SEMÁFOROS.
PLANTA ZONA 01
Escala: A1:1/500 - A3:1/1.000
Fecha: Enero 2025



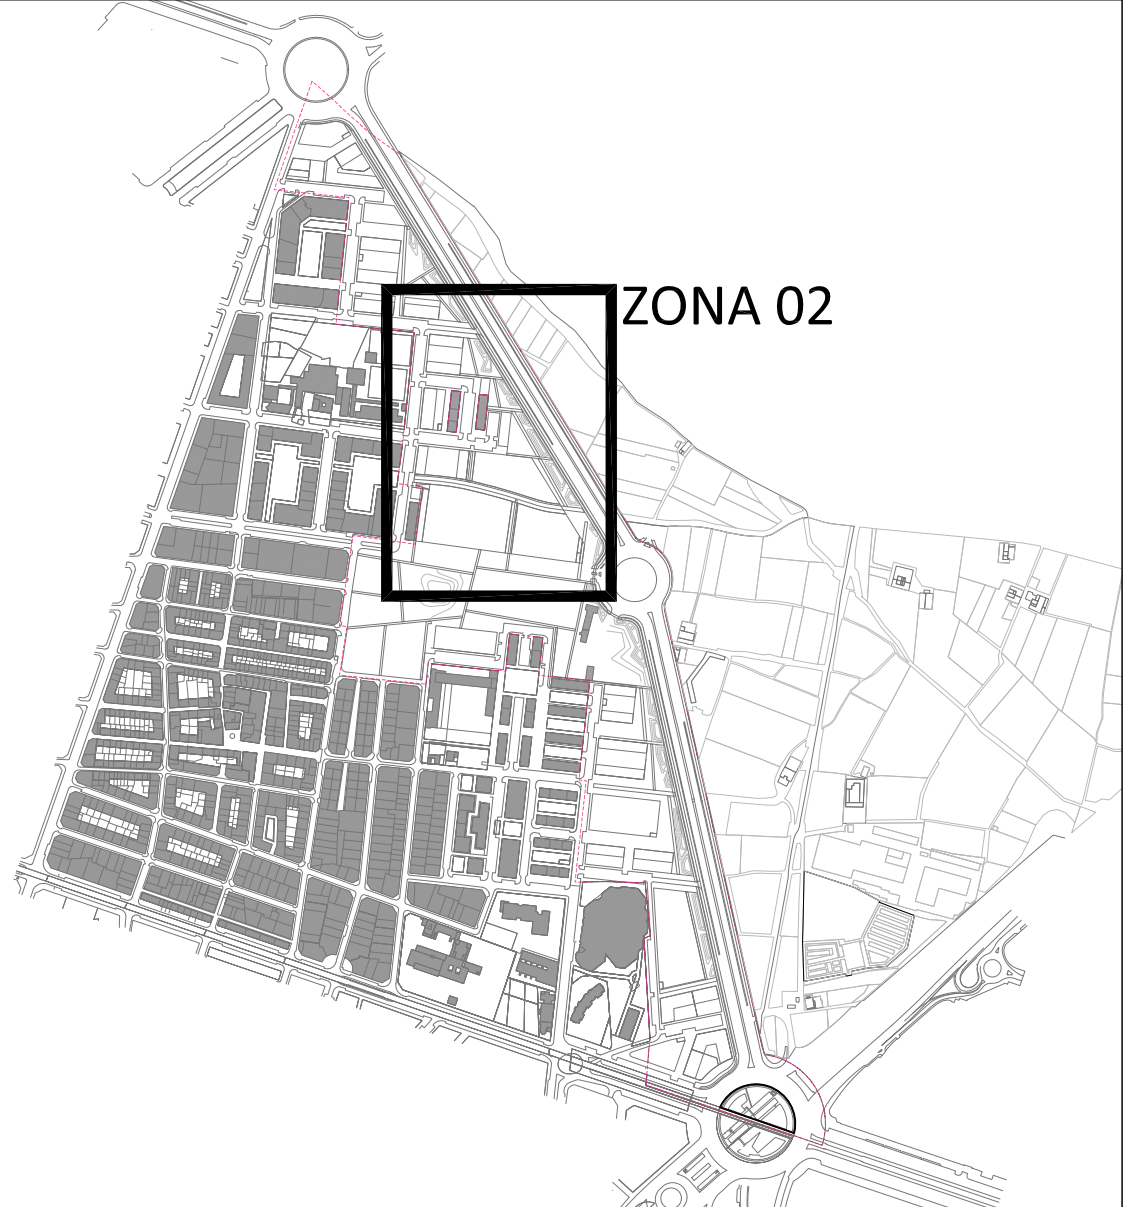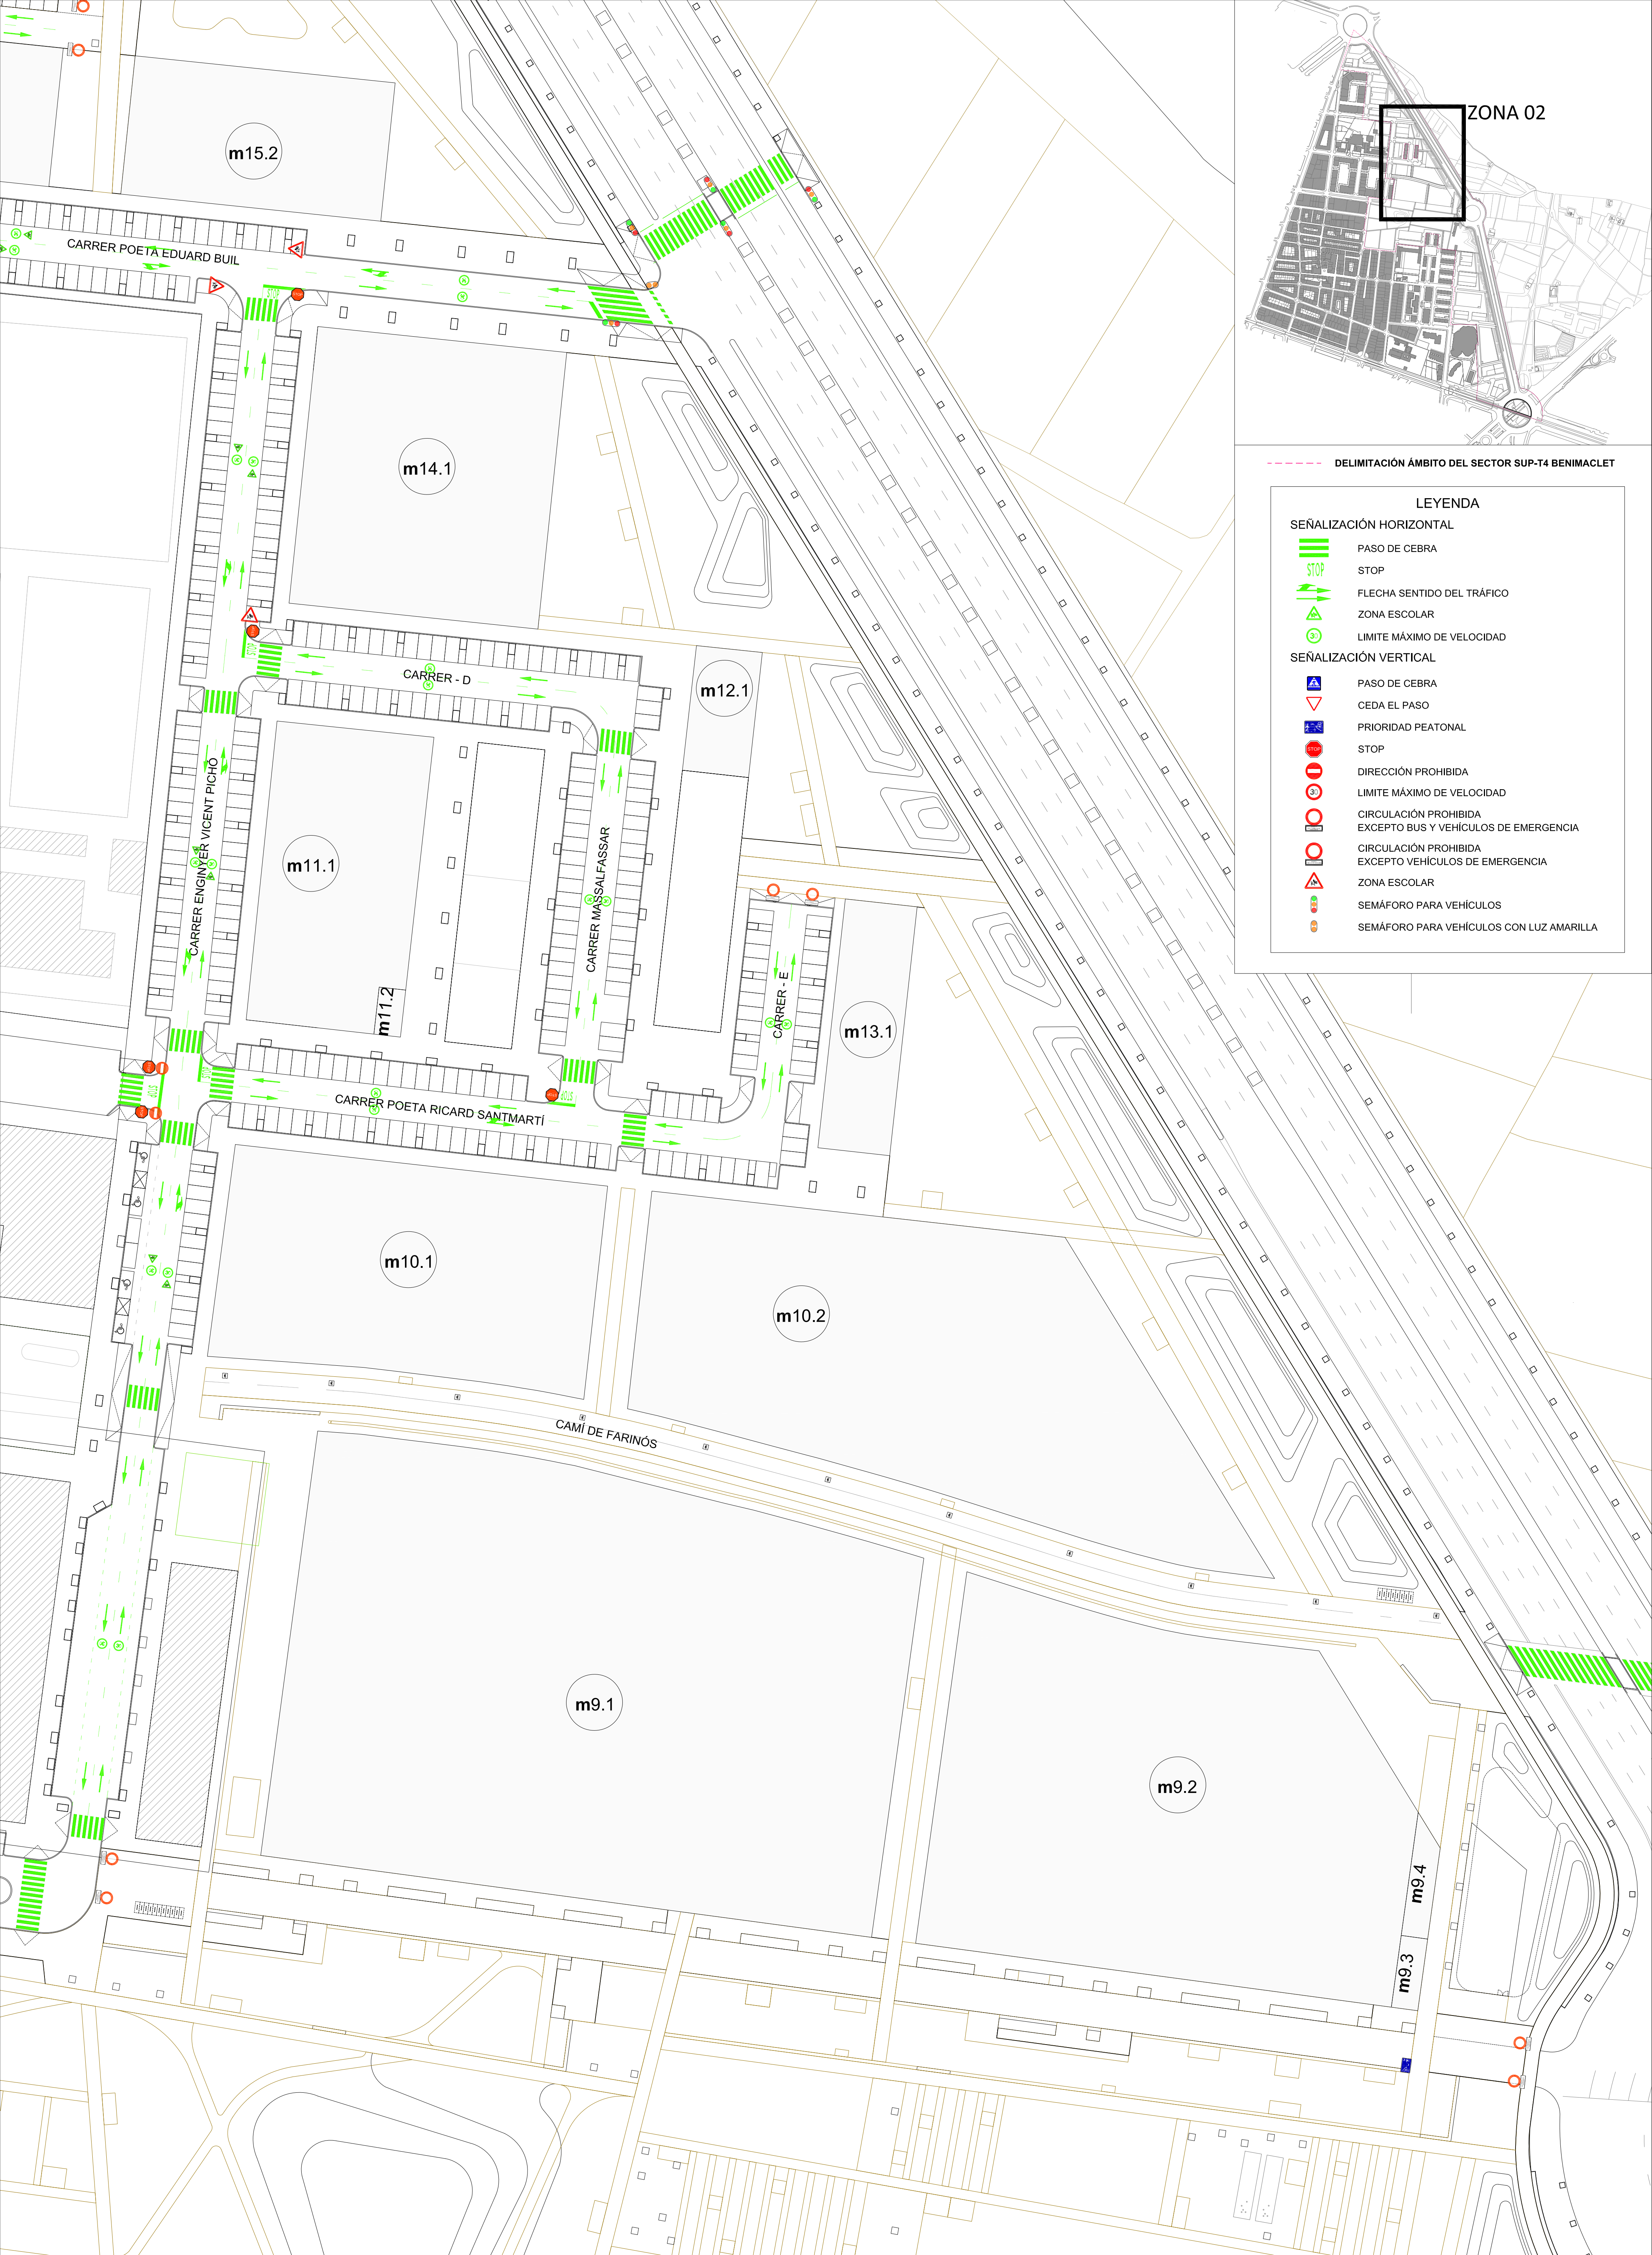

DELIMITACIÓN ÁMBITO DEL SECTOR SUP-T4 BENIMACLET


LEYENDA

SEÑALIZACIÓN HORIZONTAL

- PASO DE CEBRA
- STOP
- FLECHA SENTIDO DEL TRÁFICO
- ZONA ESCOLAR
- LÍMITE MÁXIMO DE VELOCIDAD

SEÑALIZACIÓN VERTICAL

- PASO DE CEBRA
- CEDA EL PASO
- PRIORIDAD PEATONAL
- STOP
- DIRECCIÓN PROHIBIDA
- LÍMITE MÁXIMO DE VELOCIDAD
- CIRCULACIÓN PROHIBIDA EXCEPTO BUS Y VEHÍCULOS DE EMERGENCIA
- CIRCULACIÓN PROHIBIDA EXCEPTO VEHÍCULOS DE EMERGENCIA
- ZONA ESCOLAR
- SEMÁFORO PARA VEHÍCULOS
- SEMÁFORO PARA VEHÍCULOS CON LUZ AMARILLA

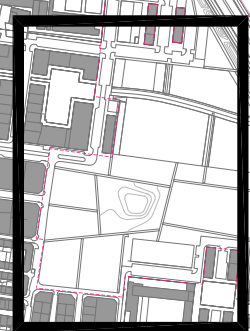

DELIMITACIÓN ÁMBITO DEL SECTOR SUP-T4 BENIMACLET


SEÑALIZACIÓN HORIZONTAL





STOP



IÓN VERTICAL

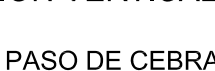

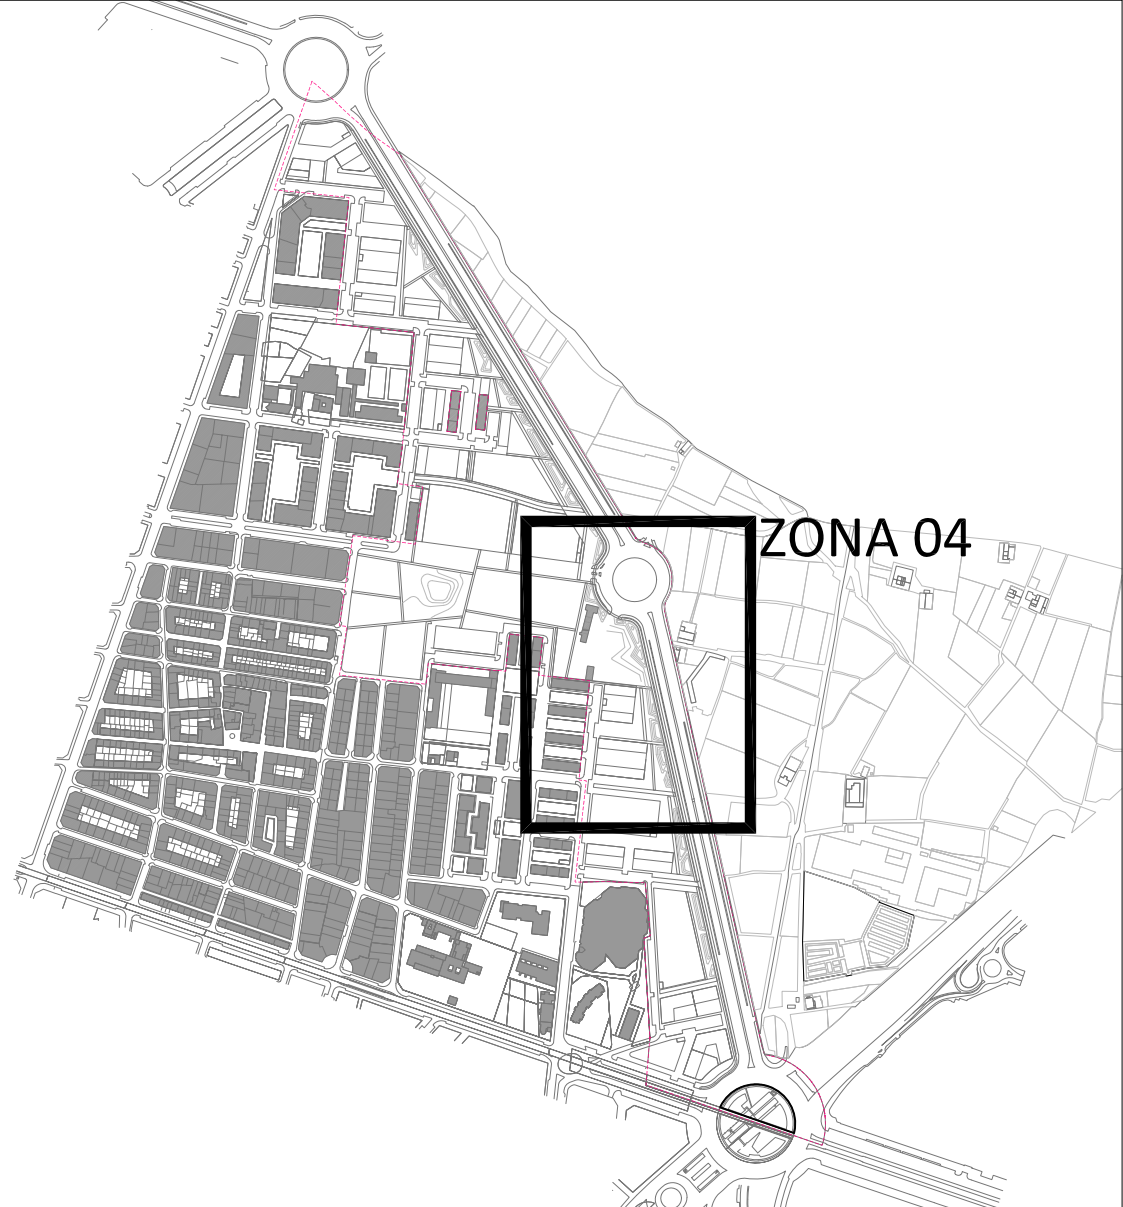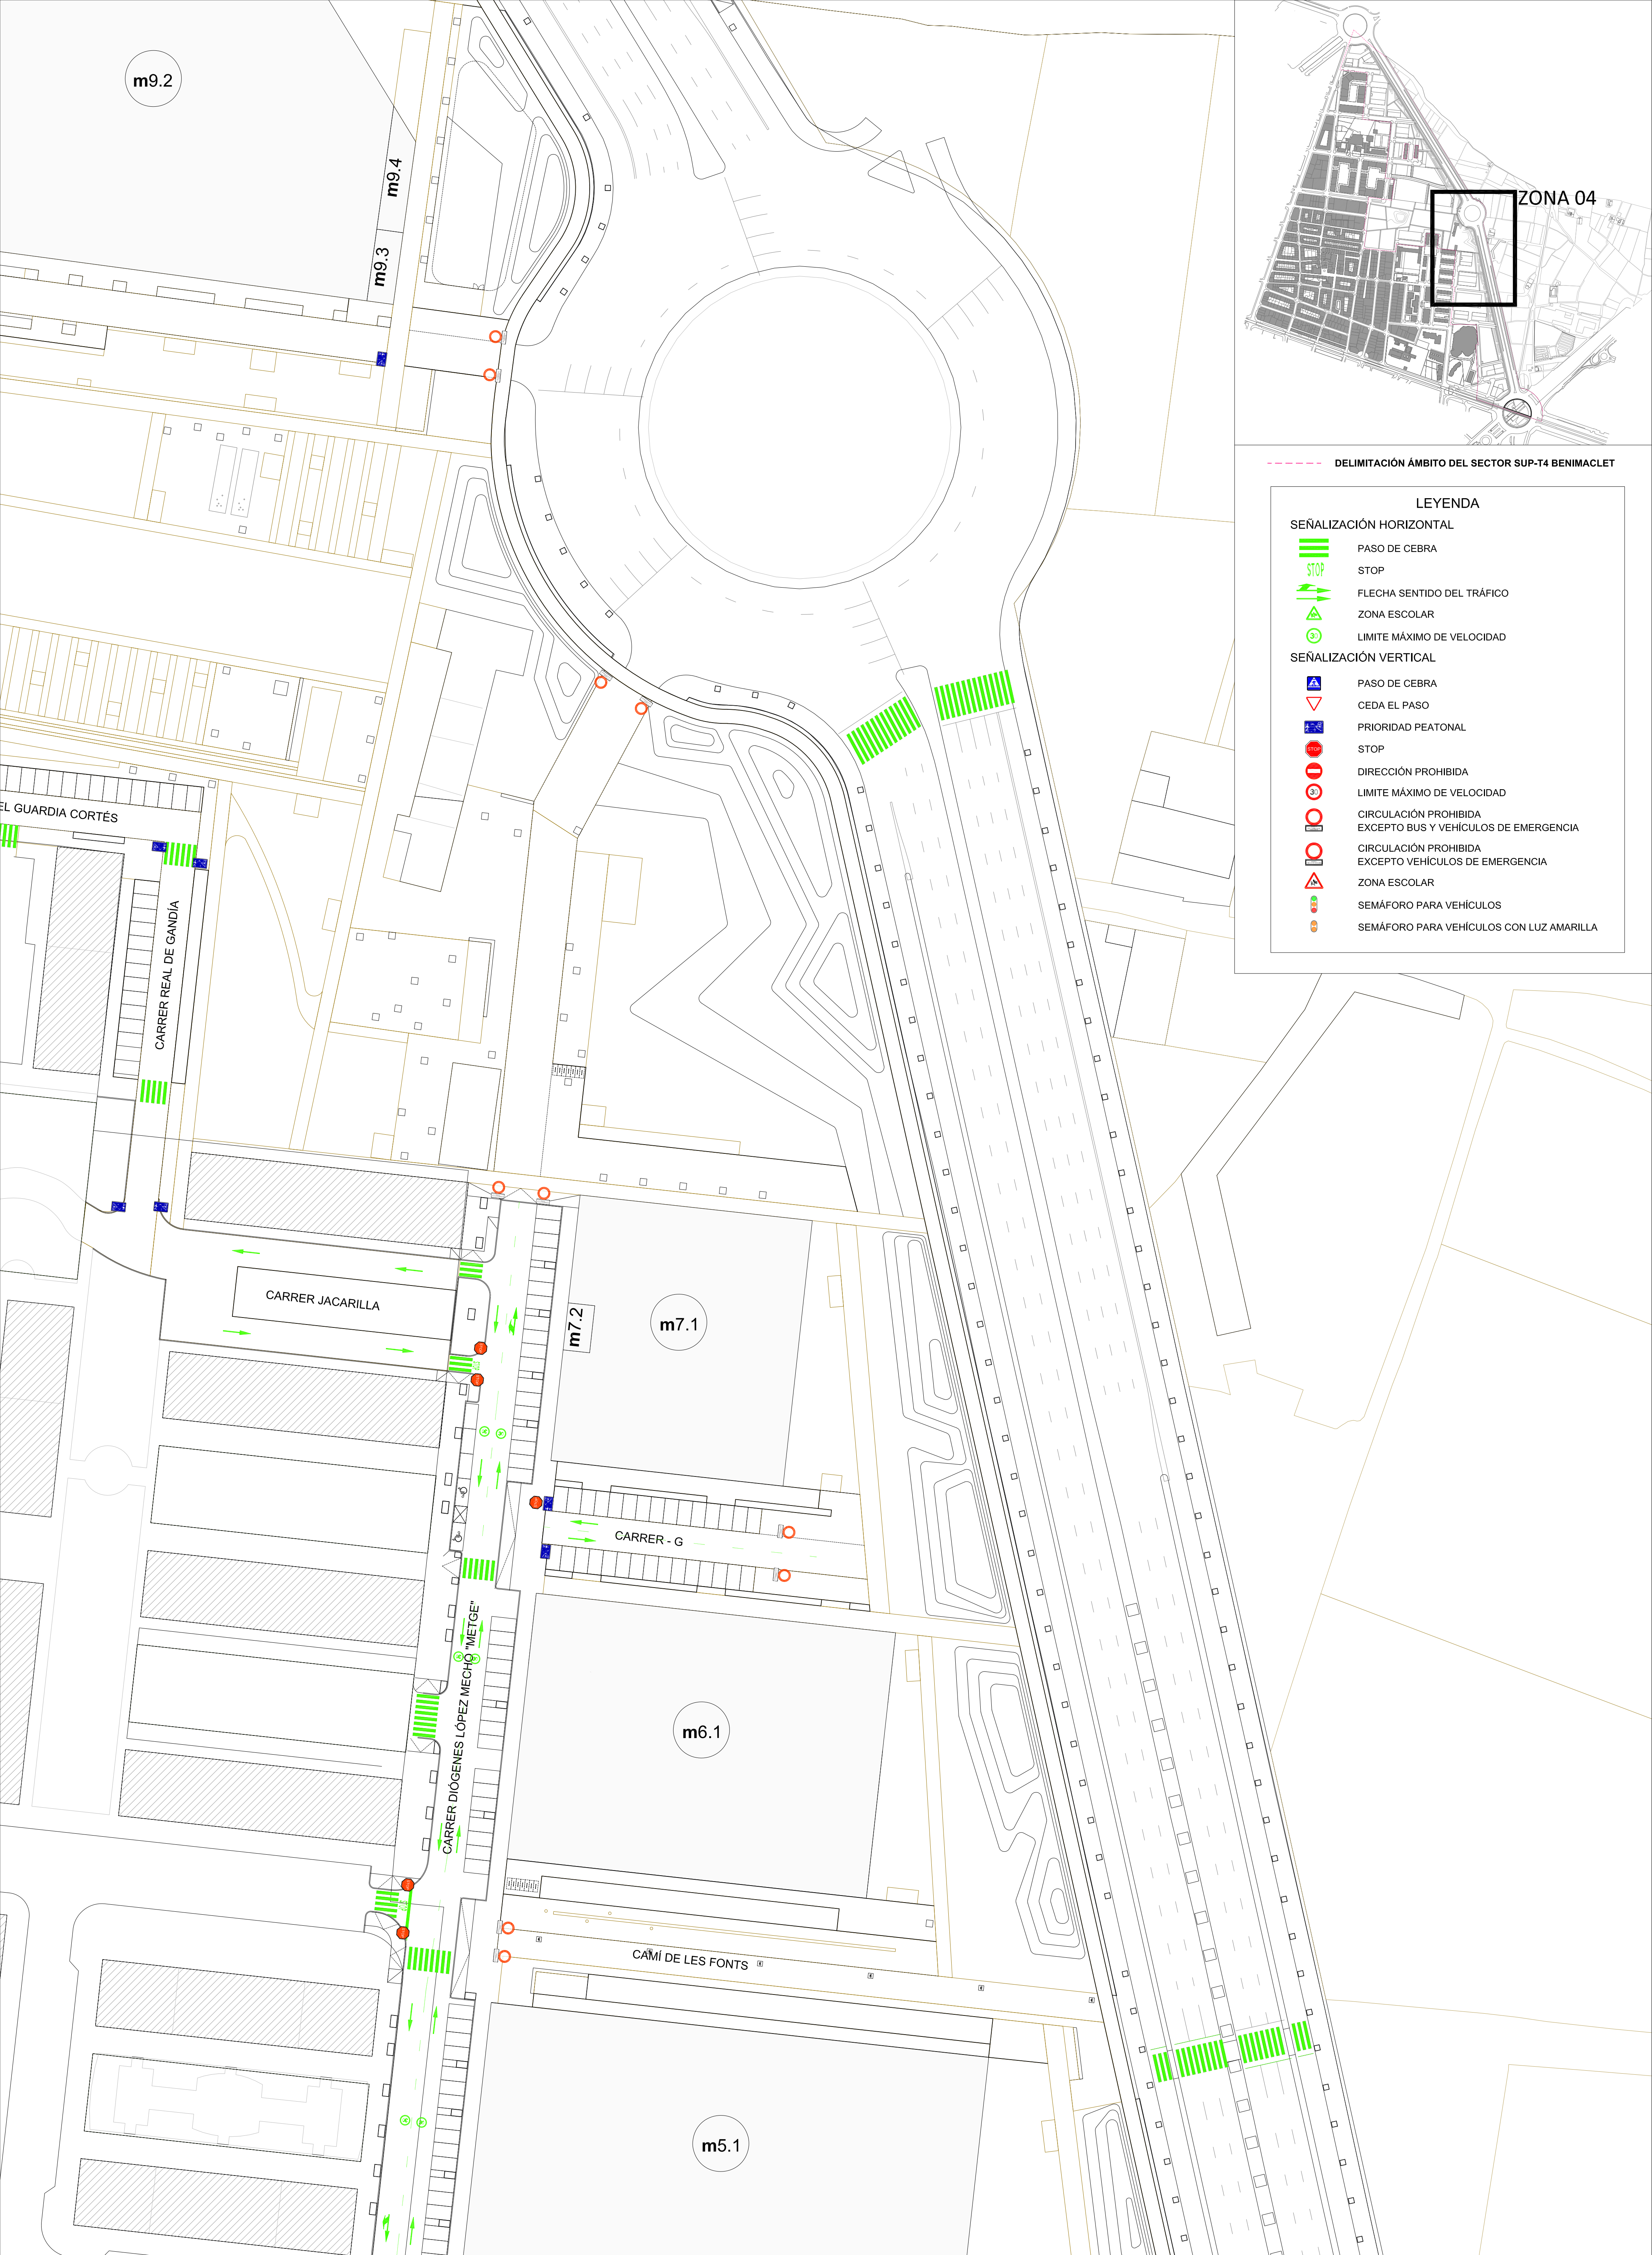

DELIMITACIÓN ÁMBITO DEL SECTOR SUP-T4 BENIMACLET

LEYENDA

SEÑALIZACIÓN HORIZONTAL

- PASO DE CEBRA
- STOP
- FLECHA SENTIDO DEL TRÁFICO
- ZONA ESCOLAR
- LÍMITE MÁXIMO DE VELOCIDAD

SEÑALIZACIÓN VERTICAL

- PASO DE CEBRA
- CEDA EL PASO
- PRIORIDAD PEATONAL
- STOP
- DIRECCIÓN PROHIBIDA
- LÍMITE MÁXIMO DE VELOCIDAD
- CIRCULACIÓN PROHIBIDA EXCEPTO BUS Y VEHÍCULOS DE EMERGENCIA
- CIRCULACIÓN PROHIBIDA EXCEPTO VEHÍCULOS DE EMERGENCIA
- ZONA ESCOLAR
- SEMÁFORO PARA VEHÍCULOS
- SEMÁFORO PARA VEHÍCULOS CON LUZ AMARILLA

Proponente:
**AGRUPACIÓN DE INTERÉS URBANÍSTICO
SECTOR SUP T.4 BENIMACLET DEL PGOU
DE VALÈNCIA**

Equipo Redator:
AIC EQUIP, S.L.
AICEQUIP
arquitectos & ingenieros





Arquitectos
**Gabriel Doménech
Marta Carratalá
Andrés Puertas**
Ingeniero
Pablo Lafargue

Proyecto de Urbanización.
Modificación del Plan Parcial
S.U.P.-T4 "Benimaclet"
Valencia

Ref: 18050PU-SE04
Plano: SEÑALIZACIÓN HORIZONTAL, VERTICAL Y SEMÁFOROS.
PLANTA ZONA 04
Escala: A1:1/500 - A3:1/1.000
Fecha: Enero 2025



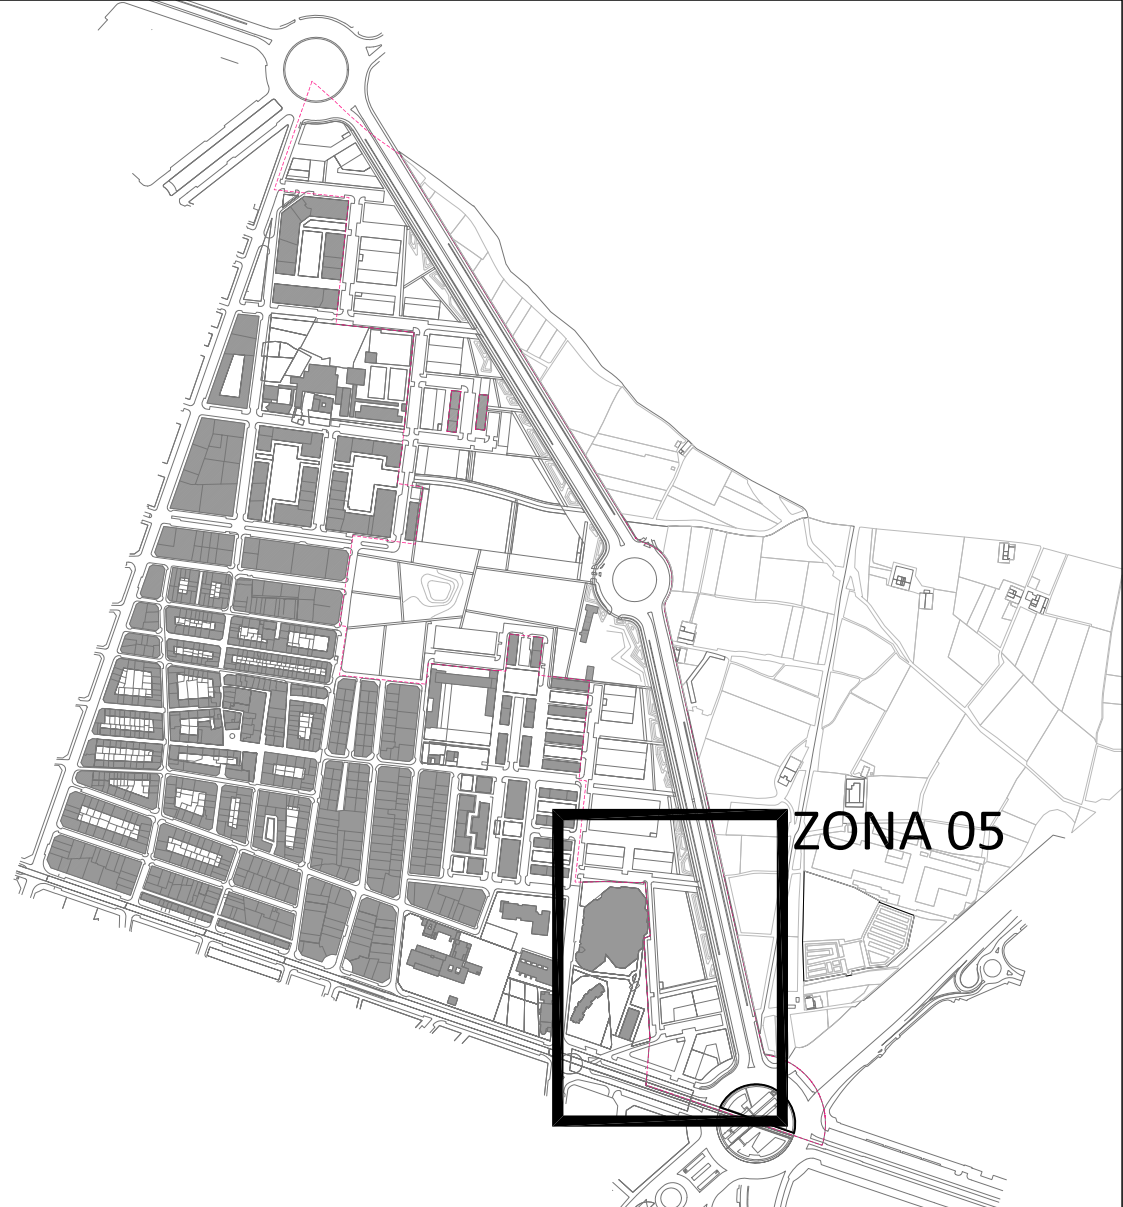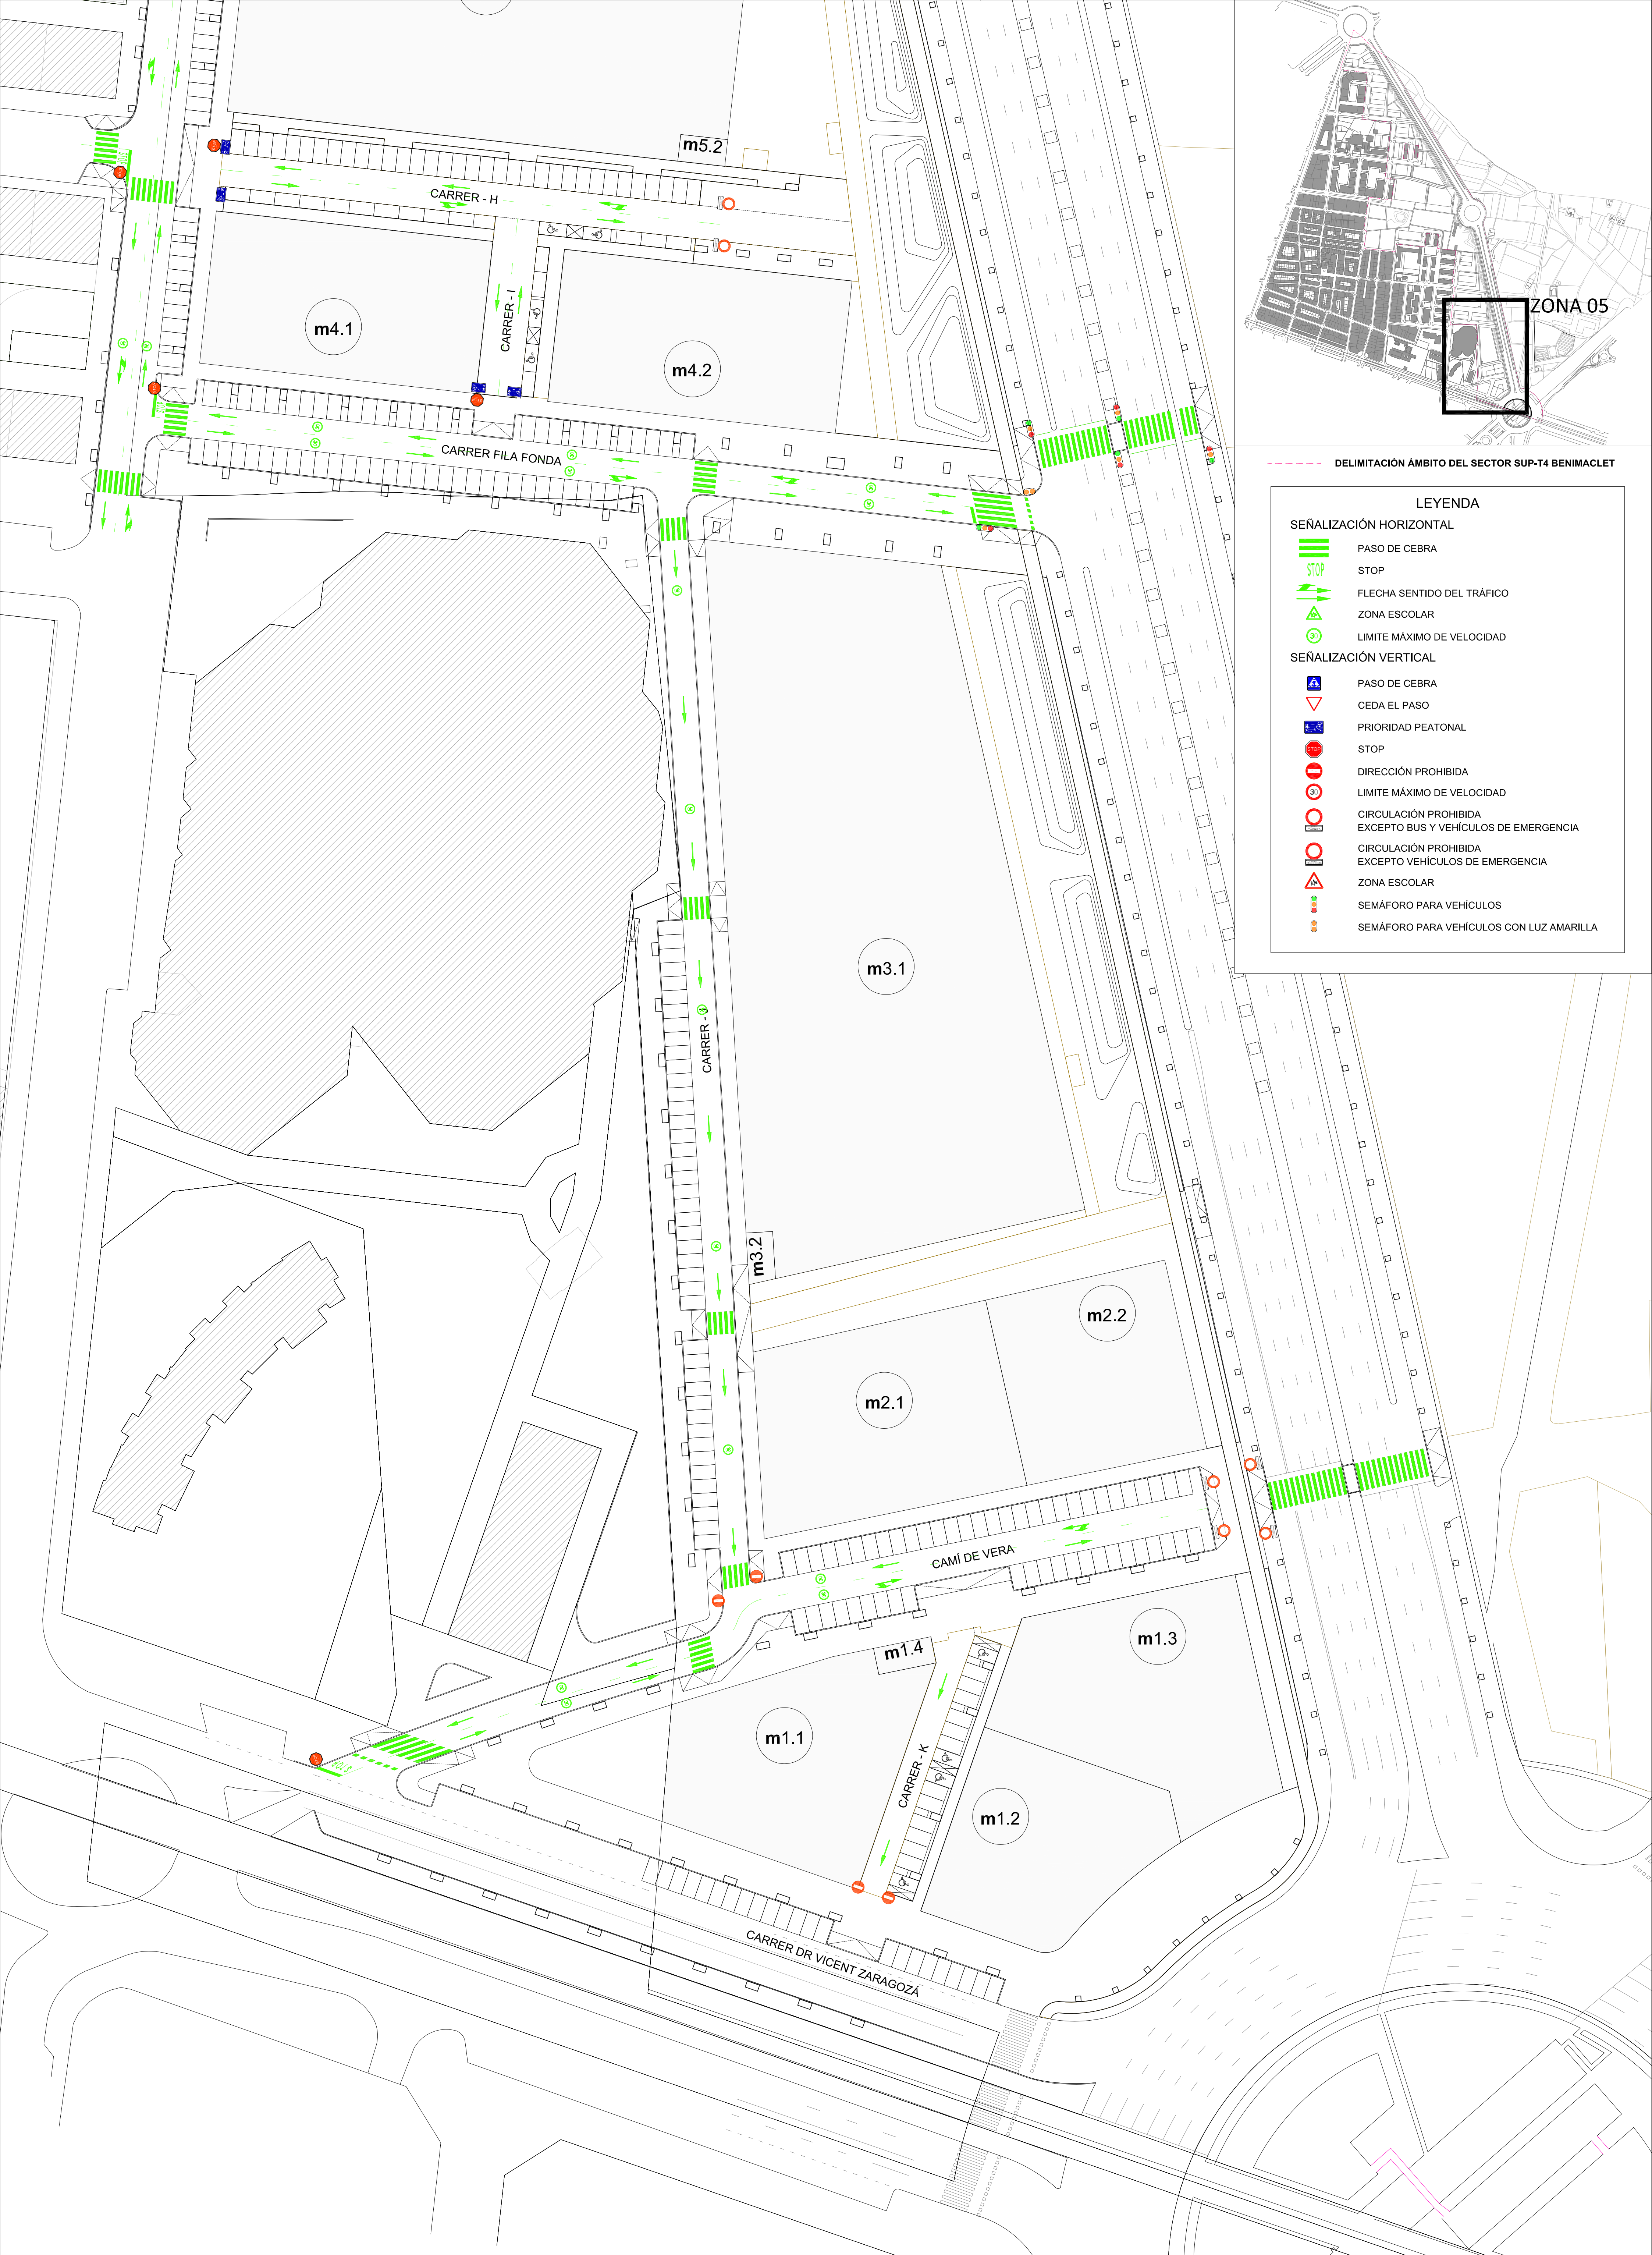

DELIMITACIÓN ÁMBITO DEL SECTOR SUP-T4 BENIMACLET

LEYENDA

SEÑALIZACIÓN HORIZONTAL

- PASO DE CEBRA
- STOP
- FLECHA SENTIDO DEL TRÁFICO
- ZONA ESCOLAR
- LÍMITE MÁXIMO DE VELOCIDAD

SEÑALIZACIÓN VERTICAL

- PASO DE CEBRA
- CEDA EL PASO
- PRIORIDAD PEATONAL
- STOP
- DIRECCIÓN PROHIBIDA
- LÍMITE MÁXIMO DE VELOCIDAD
- CIRCULACIÓN PROHIBIDA EXCEPTO BUS Y VEHÍCULOS DE EMERGENCIA
- CIRCULACIÓN PROHIBIDA EXCEPTO VEHÍCULOS DE EMERGENCIA
- ZONA ESCOLAR
- SEMÁFORO PARA VEHÍCULOS
- SEMÁFORO PARA VEHÍCULOS CON LUZ AMARILLA