Firmado digitalmente por: 24341131R MANUEL LATORRE (R:P4625200C)
Motivo: Para hacer constar que el presente documento se somete a información pública por acuerdo de la Junta de Gobierno Local de fecha 25 de febrero de 2021.
Fecha y hora: 08.03.2021 08:10:03

Firmado digitalmente por: CARLOS AUBAN NOGUES - NIF:22676296K
Motivo: Aprobado definitivamente por la Comisión Territorial de Urbanismo de Valencia el 15 de diciembre de 2021.
Fecha y hora: 05.01.2022 12:14:51

Firmado digitalmente por 24341131R MANUEL LATORRE (R:P4625200C)
Motivo: Para hacer constar que el presente documento se somete a información pública por acuerdo de la Junta de Gobierno Local de fecha 16 de octubre de 2020
Fecha y hora: 20.10.2020 12:22:03

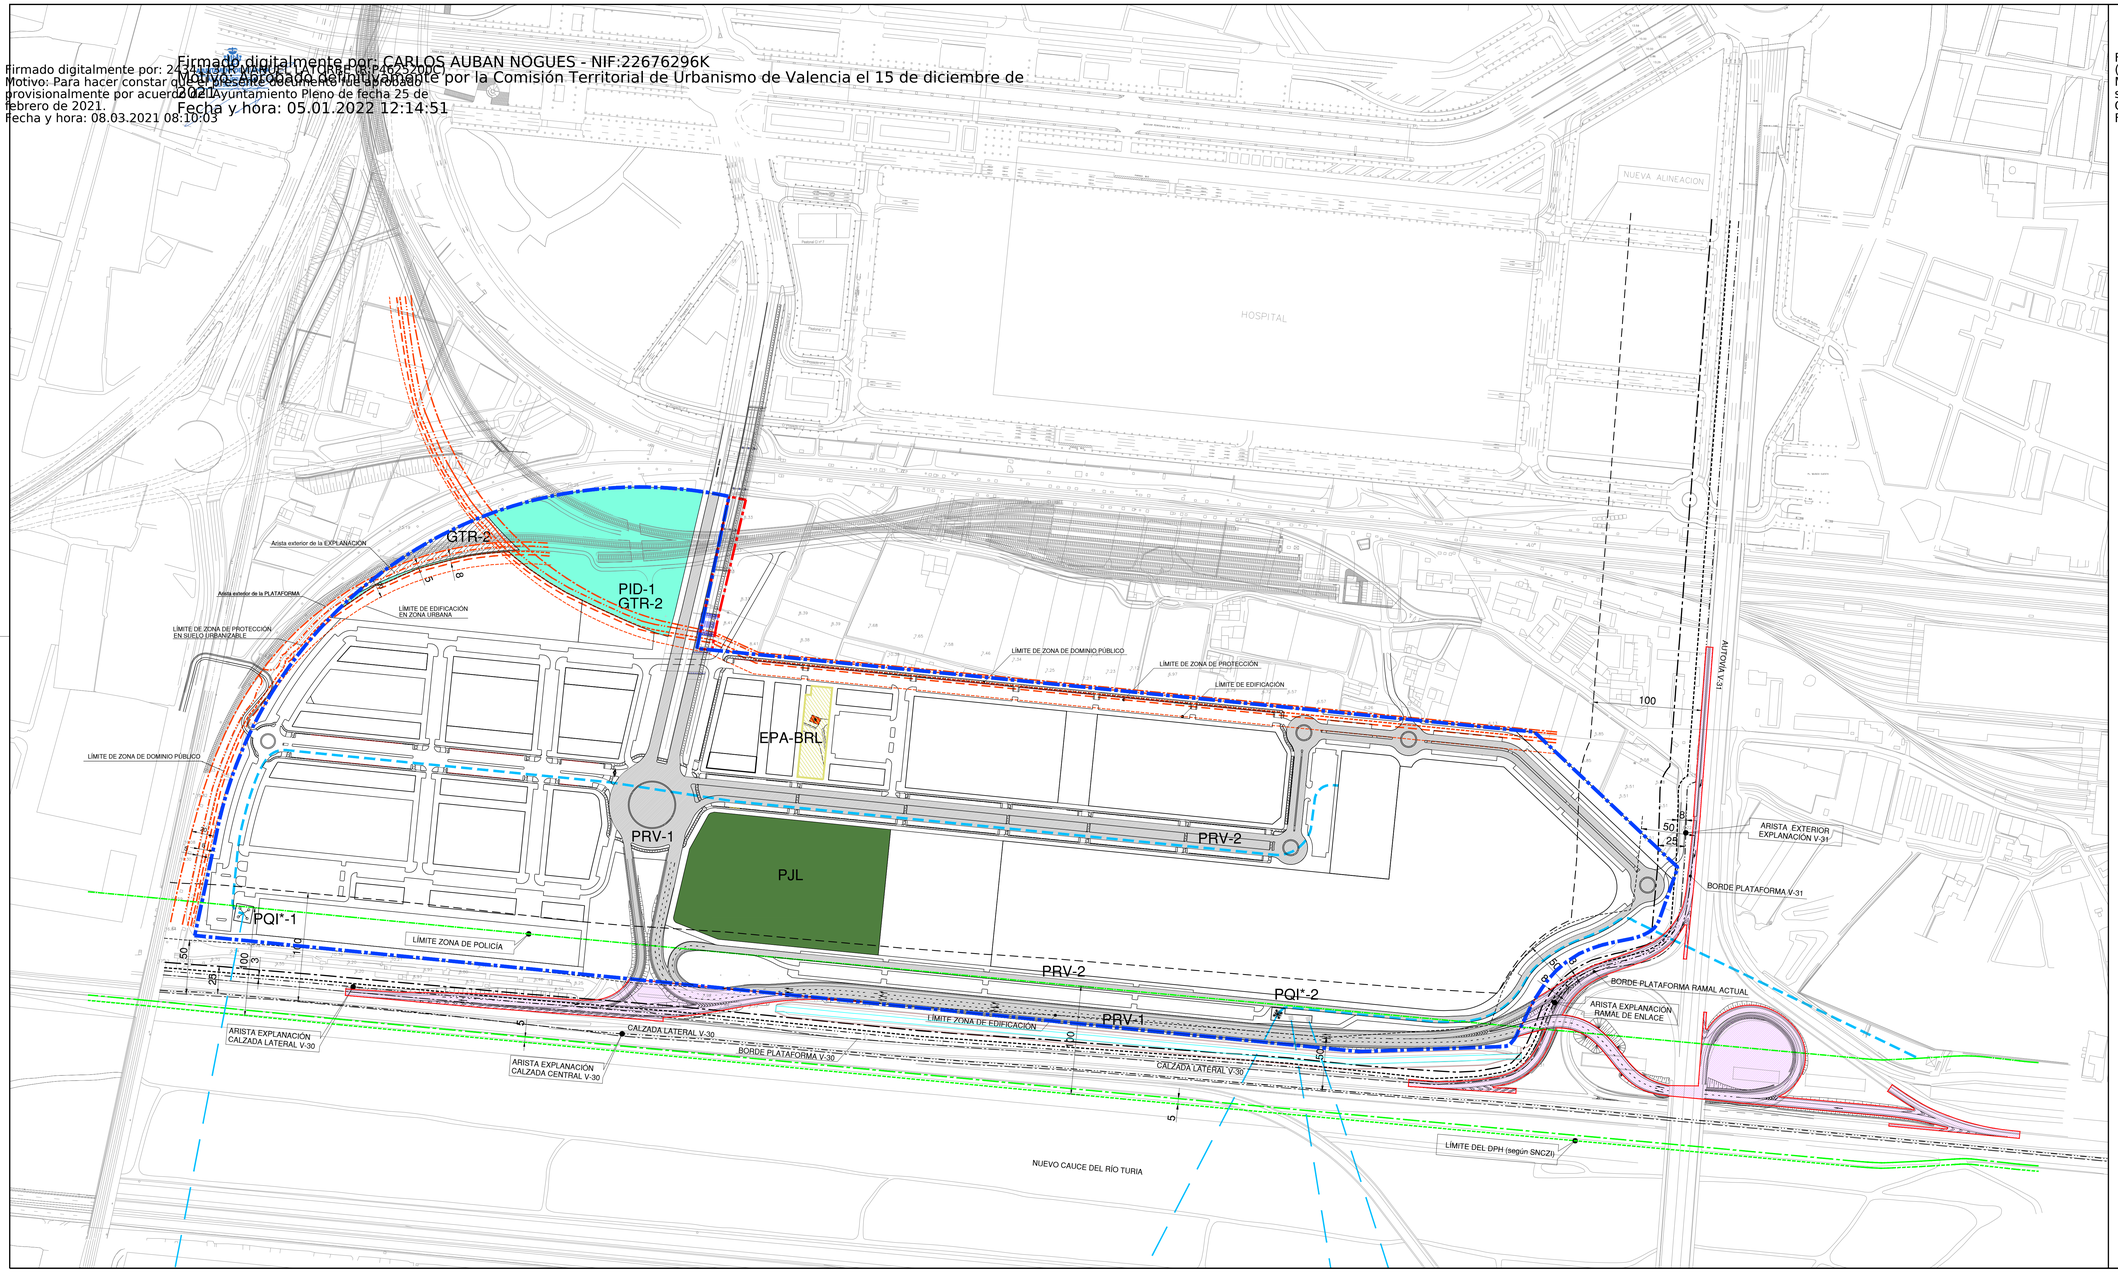

AFECCIONES A CARRETERAS DEL ESTADO

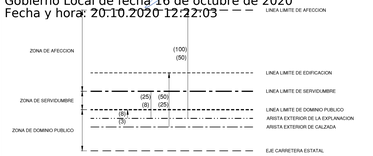

(8)-Autopistas y autovías
(3)-Carreteras convencionales, multicarril y vías de servicio

AFECCIONES DE FERROCARRILES

AFECCIONES EN MATERIA DE AGUAS

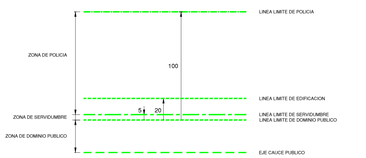

SECTOR "FUENTE SAN LUIS" (Sup.: 422.849,92 m²)

RED PRIMARIA

- PJL - ZONA VERDE
- PRV-1 - RED VIARIA
  PRV-2 - RED VIARIA
- PID-GTR-2 - INFRAESTRUCTURA FERROVIARIA
- PQI* - INFRAESTRUCTURA - SERVICIO URBANO DE TITULARIDAD PRIVADA.
- BRL - ÁMBITO DE PROTECCIÓN - SUELO URBANIZABLE
- EPA-BRL - ELEMENTO PATRIMONIAL ARQUITECTONICO BIEN DE RELEVANCIA LOCAL
- TRAZADO INFRAESTRUCTURA ELÉCTRICA SUBTERRÁNEA DE ALTA TENSIÓN
- TRAZADO INFRAESTRUCTURA ELÉCTRICA AÉREA DE ALTA TENSIÓN

NOTA: Trazado subterráneo no vinculante, a definir en el correspondiente proyecto eléctrico.

- SUELO EXTERIOR A OBTENER MEDIANTE EXPROPIACIÓN O CUALQUIER OTRO MECANISMO LEGALMENTE PREVISTO
- CONEXIÓN VIARIA RODADA

MODIFICACIÓN DEL PLAN PARCIAL "FUENTE SAN LUIS" DE CARÁCTER ESTRUCTURAL: TORRES DE A.T. (VALENCIA)

PLANO: ORDENACIÓN ESTRUCTURAL DEL SECTOR		
PROMOTOR: PROALIVAL 2016, S.A.		CÓDIGO EXPTE.: MPP–3/19
ESCALA: 1/2.000 (0 10 20 40 60m; 0 0.5 1 2 3cm)	FECHA: Septiembre de 2020	SERIE: OE
		NÚMERO: 3

ALEJANDRO ESCRIBANO, S.L.P.
planeamiento y gestión urbanística.
C/ Arquitecto Mora, 5 – 46010 – Valencia
Telef.: 963.935.446
e-mail: correo@aburtes.com

ALEJANDRO ESCRIBANO – Arquitecto Director
FRANCISCO J. MIÑANA TERUEL – Arquitecto

El presente documento es copia de su original, del que es autor el arquitecto D. Alejandro Escribano Beltrán. Su utilización total o parcial, así como cualquier reproducción o cesión a terceros, requerirá la previa autorización expresa de su autor, quedando en todo caso prohibida cualquier modificación unilateral del mismo.