


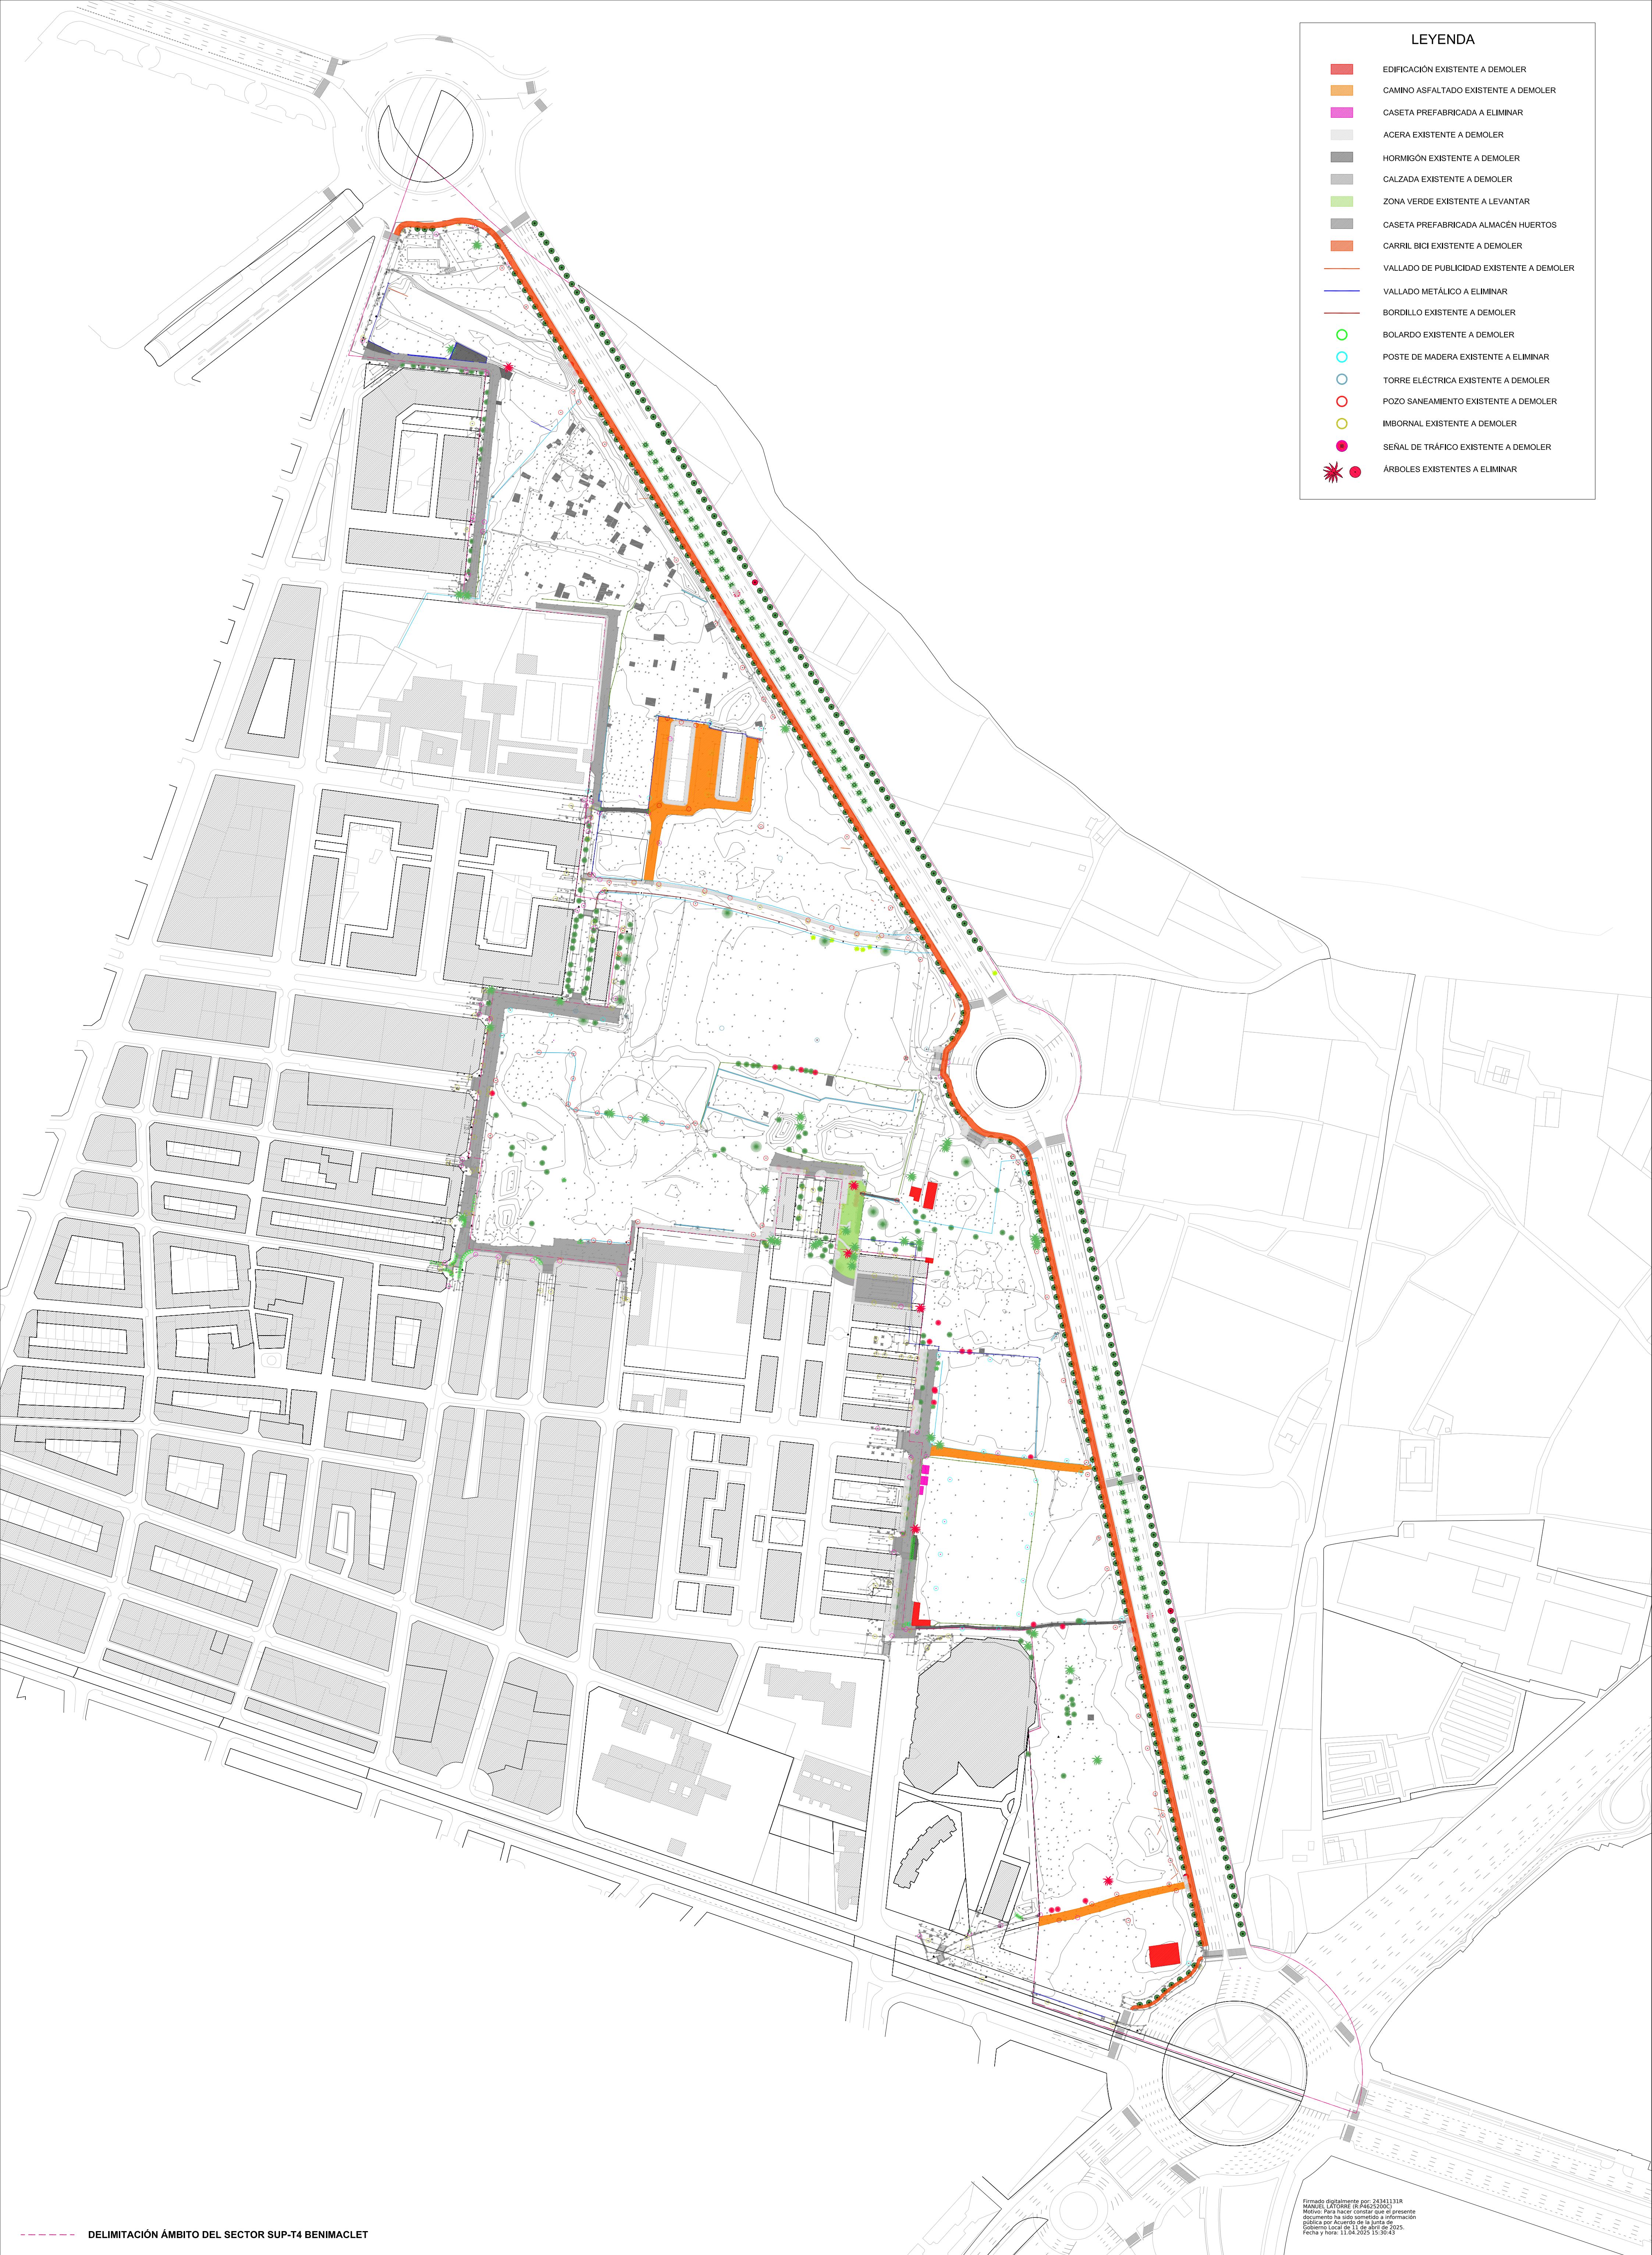

LEYENDA	
■	EDIFICACIÓN EXISTENTE A DEMOLER
■	CAMINO ASFALTADO EXISTENTE A DEMOLER
■	CASERA PREFABRICADA A ELIMINAR
■	ACERA EXISTENTE A DEMOLER
■	HORMIGÓN EXISTENTE A DEMOLER
■	CALZADA EXISTENTE A DEMOLER
■	ZONA VERDE EXISTENTE A LEVANTAR
■	CASETA PREFABRICADA ALMACÉN HUERTOS
■	CARRIL BICI EXISTENTE A DEMOLER
—	VALLADO DE PUBLICIDAD EXISTENTE A DEMOLER
—	VALLADO METÁLICO A ELIMINAR
—	BORDILLO EXISTENTE A DEMOLER
○	BOLARDO EXISTENTE A DEMOLER
○	POSTE DE MADERA EXISTENTE A ELIMINAR
○	TORRE ELÉCTRICA EXISTENTE A DEMOLER
○	POZO SANEAMIENTO EXISTENTE A DEMOLER
○	IMBORNAL EXISTENTE A DEMOLER
●	SEÑAL DE TRÁFICO EXISTENTE A DEMOLER
✱	ÁRBOLES EXISTENTES A ELIMINAR

----- DELIMITACIÓN ÁMBITO DEL SECTOR SUP-T4 BENIMACLET

