
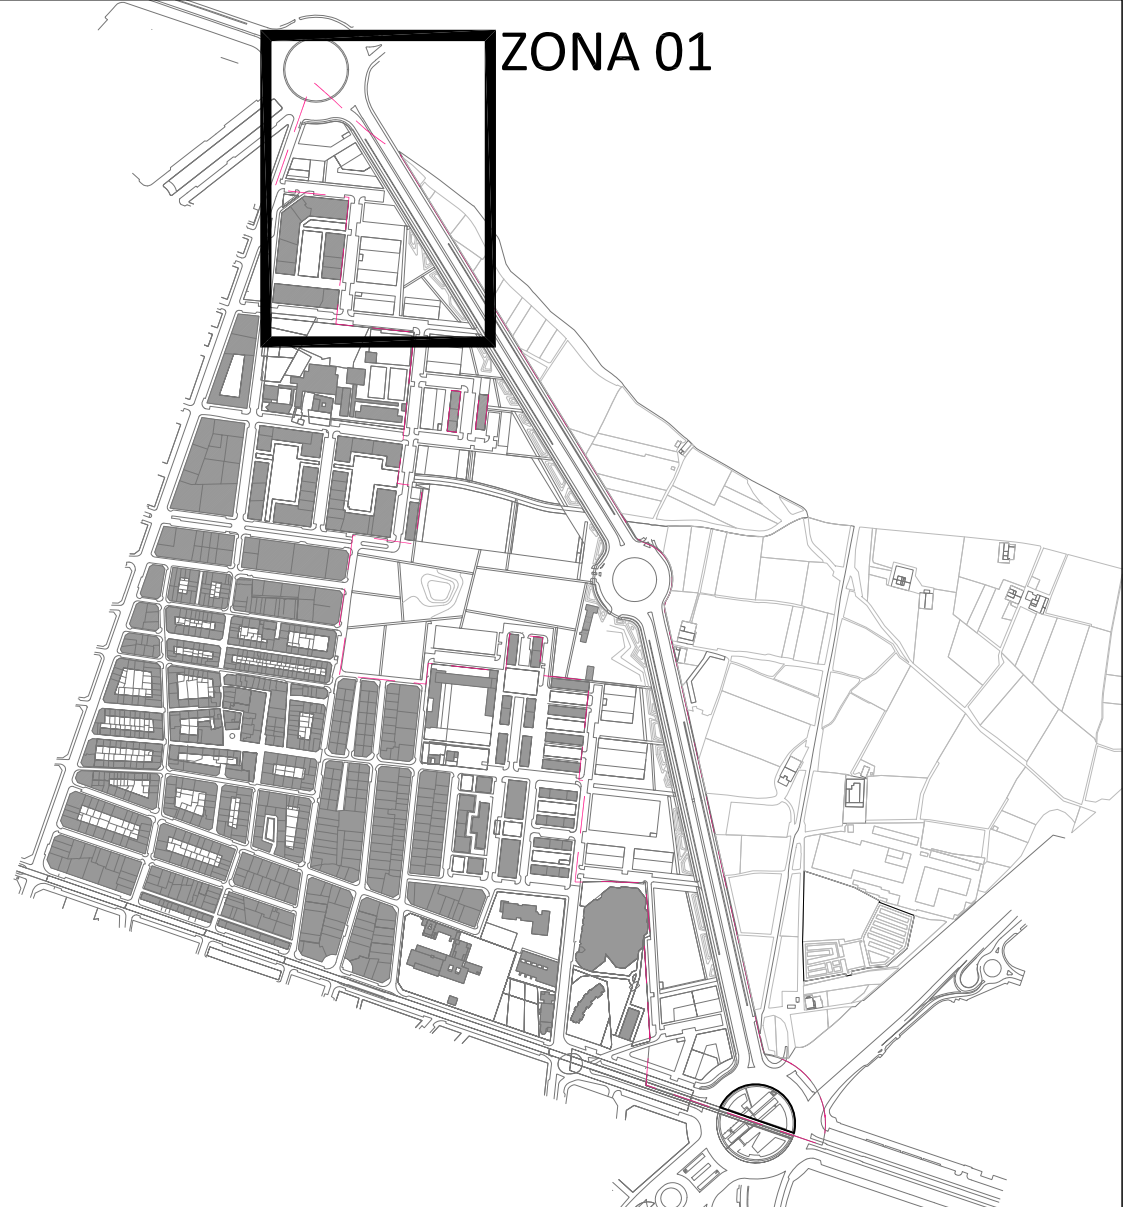


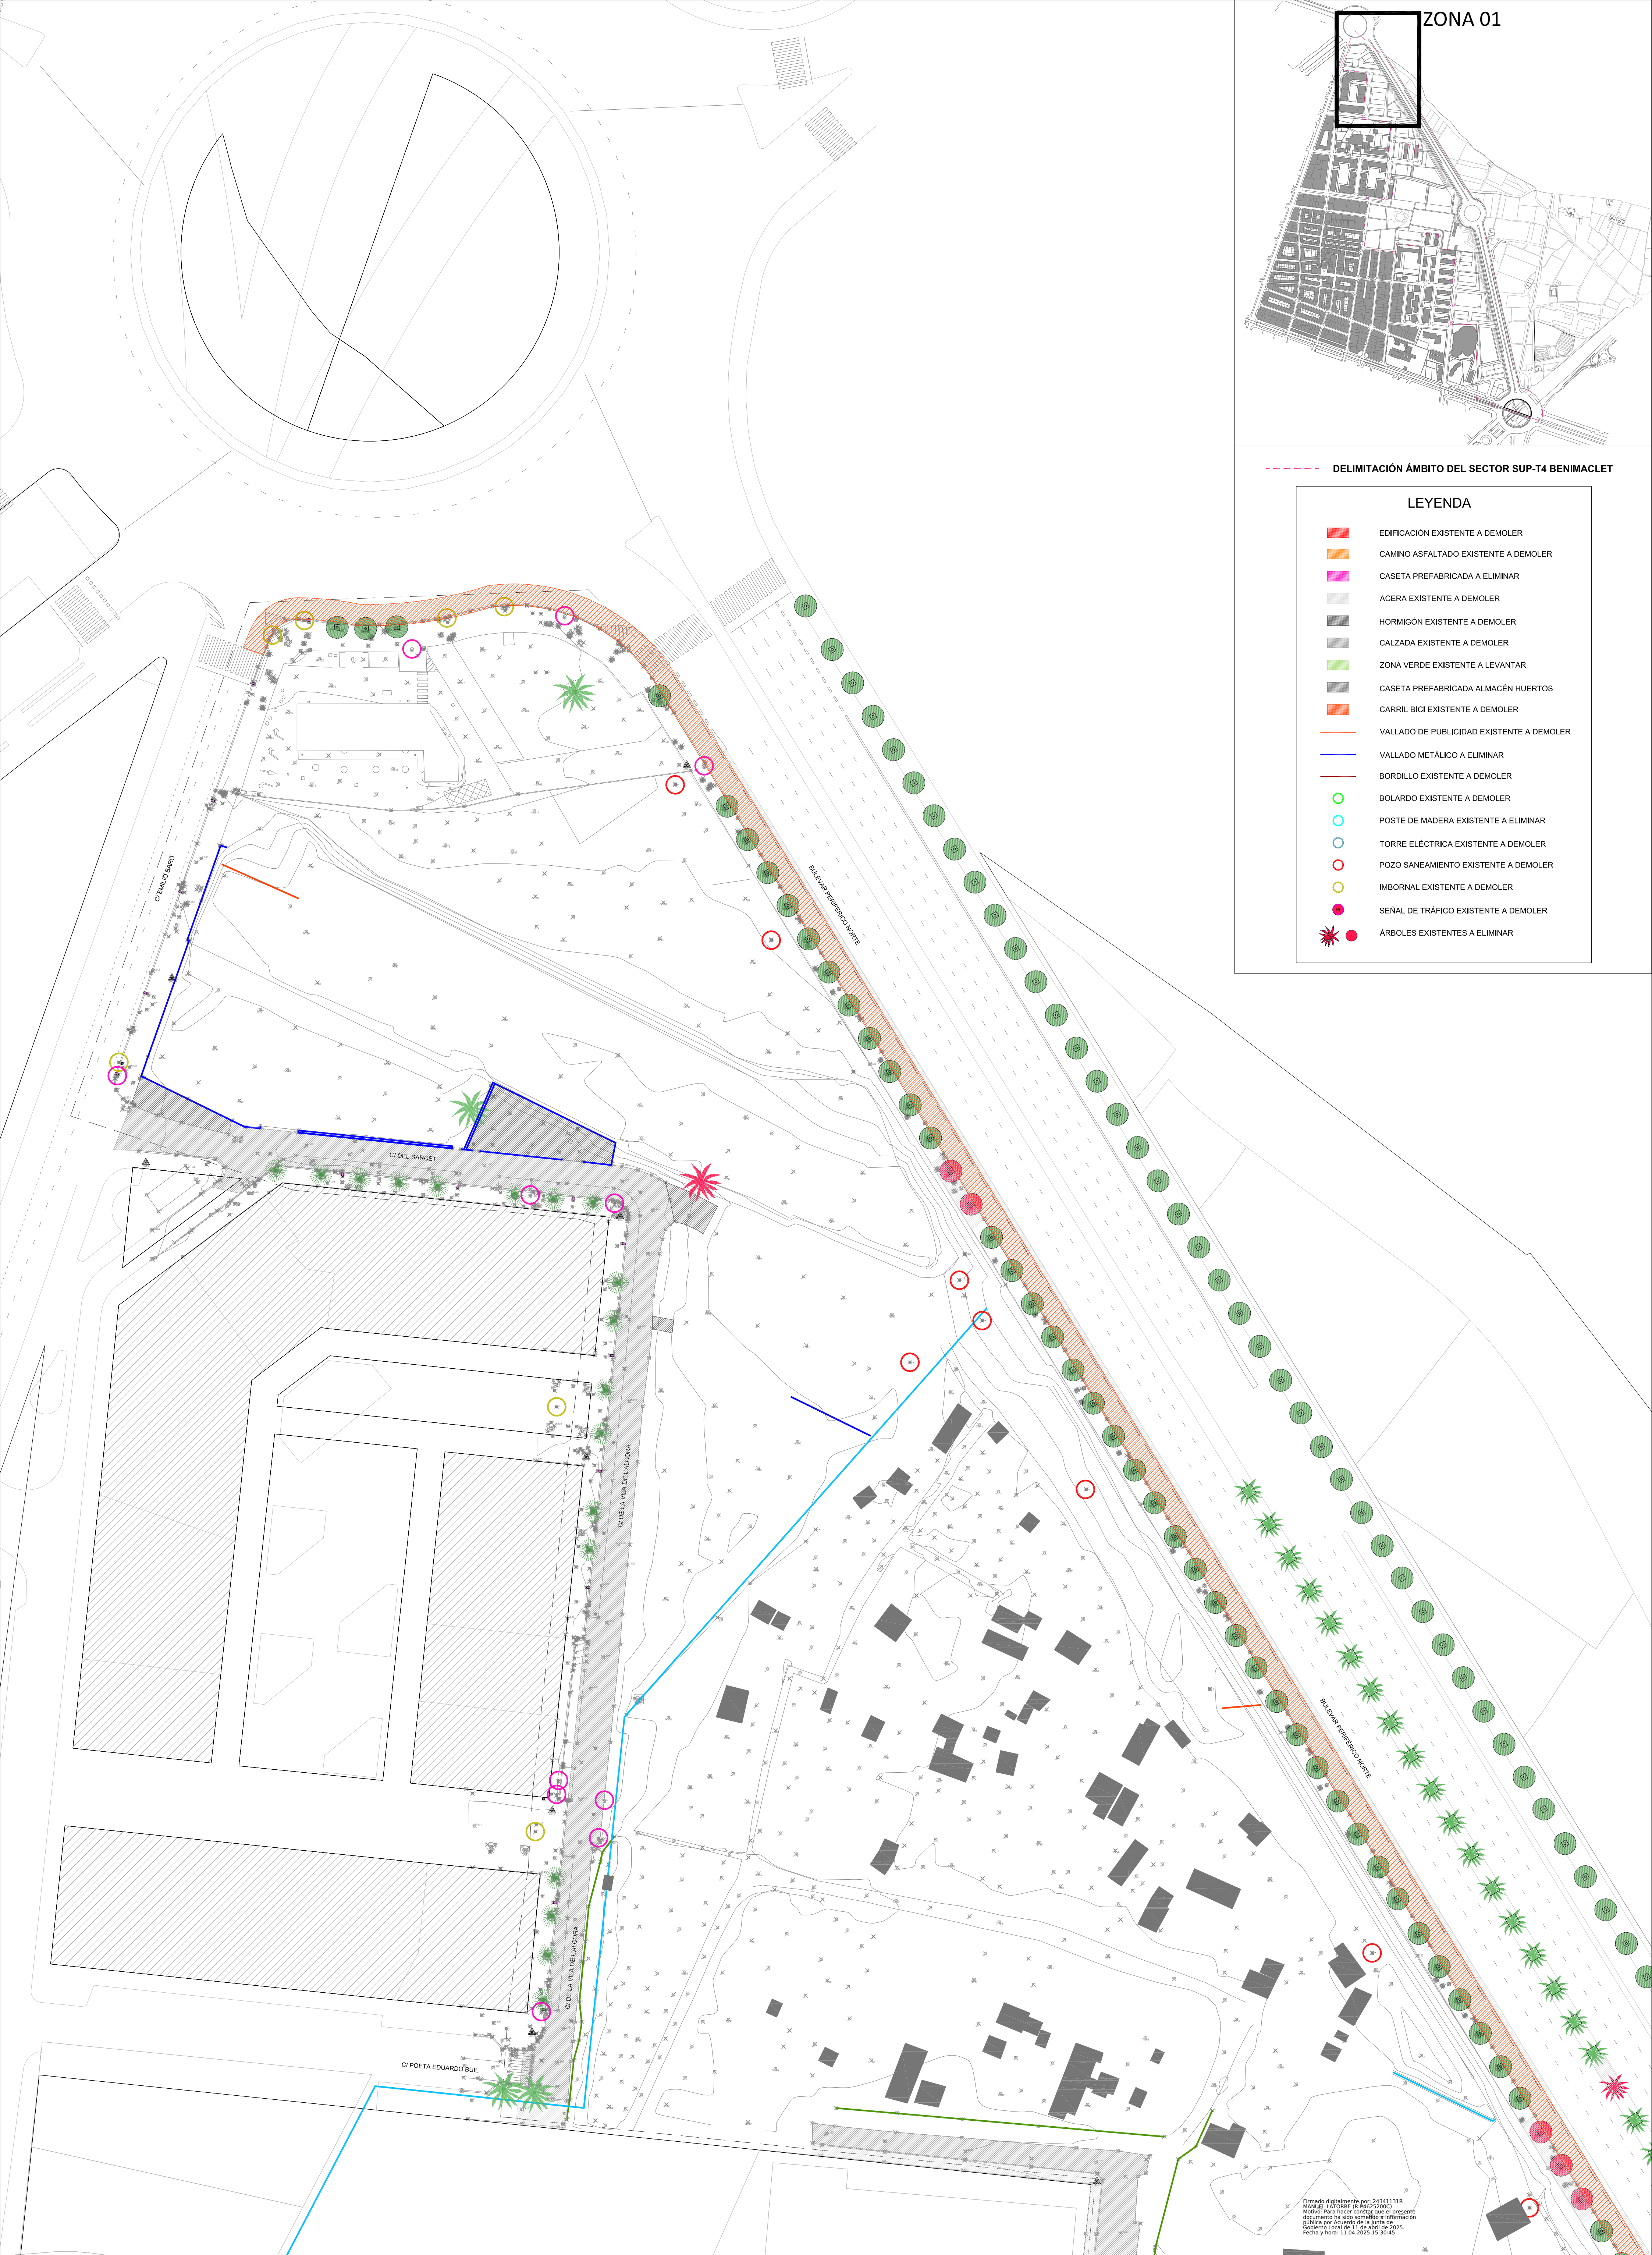

DELIMITACIÓN ÁMBITO DEL SECTOR SUP-T4 BENIMACLET

LEYENDA

- EDIFICACIÓN EXISTENTE A DEMOLER
- CAMINO ASFALTADO EXISTENTE A DEMOLER
- CASETA PREFABRICADA A ELIMINAR
- ACERA EXISTENTE A DEMOLER
- HORMIGÓN EXISTENTE A DEMOLER
- CALZADA EXISTENTE A DEMOLER
- ZONA VERDE EXISTENTE A LEVANTAR
- CASETA PREFABRICADA ALMACÉN HUERTOS
- CARRIL BICI EXISTENTE A DEMOLER
- VALLADO DE PUBLICIDAD EXISTENTE A DEMOLER
- VALLADO METÁLICO A ELIMINAR
- BORDILLO EXISTENTE A DEMOLER
- BOLARDO EXISTENTE A DEMOLER
- POSTE DE MADERA EXISTENTE A ELIMINAR
- TORRE ELÉCTRICA EXISTENTE A DEMOLER
- POZO SANEAMIENTO EXISTENTE A DEMOLER
- IMBORNAL EXISTENTE A DEMOLER
- SEÑAL DE TRÁFICO EXISTENTE A DEMOLER
- ÁRBOLES EXISTENTES A ELIMINAR

Firmado digitalmente por: 243411314
MANUEL LATORRE PR 462520020
Modo: Para hacer constar que el presente
documento ha sido sometido a información
pública por Acuerdo de la Junta de
Gobierno Local de 11 de abril de 2024.
Fecha y hora: 13.04.2025 10:30:45

Proponente:
**AGRUPACIÓN DE INTERÉS URBANÍSTICO
SECTOR SUP T.4 BENIMACLET DEL PGOU
DE VALÈNCIA**

Equipo Redator:
AIC EQUIP, S.L.
aicequip
arquitectos & ingenieros





Arquitectos
**Gabriel Doménech
Marta Carratalá
Andrés Puertas**
Ingeniero
Pablo Lafargue

Proyecto de Urbanización.
Modificación del Plan Parcial
S.U.P.-T4 "Benimaclet"
Valencia

Ref: 18050PU-DL01
Plano: DEMOLICIONES Y LEVANTAMIENTOS.
PLANTA ZONA 01
Escala: A1:1/2.000 - A3:1/4.000
Fecha: Enero 2025



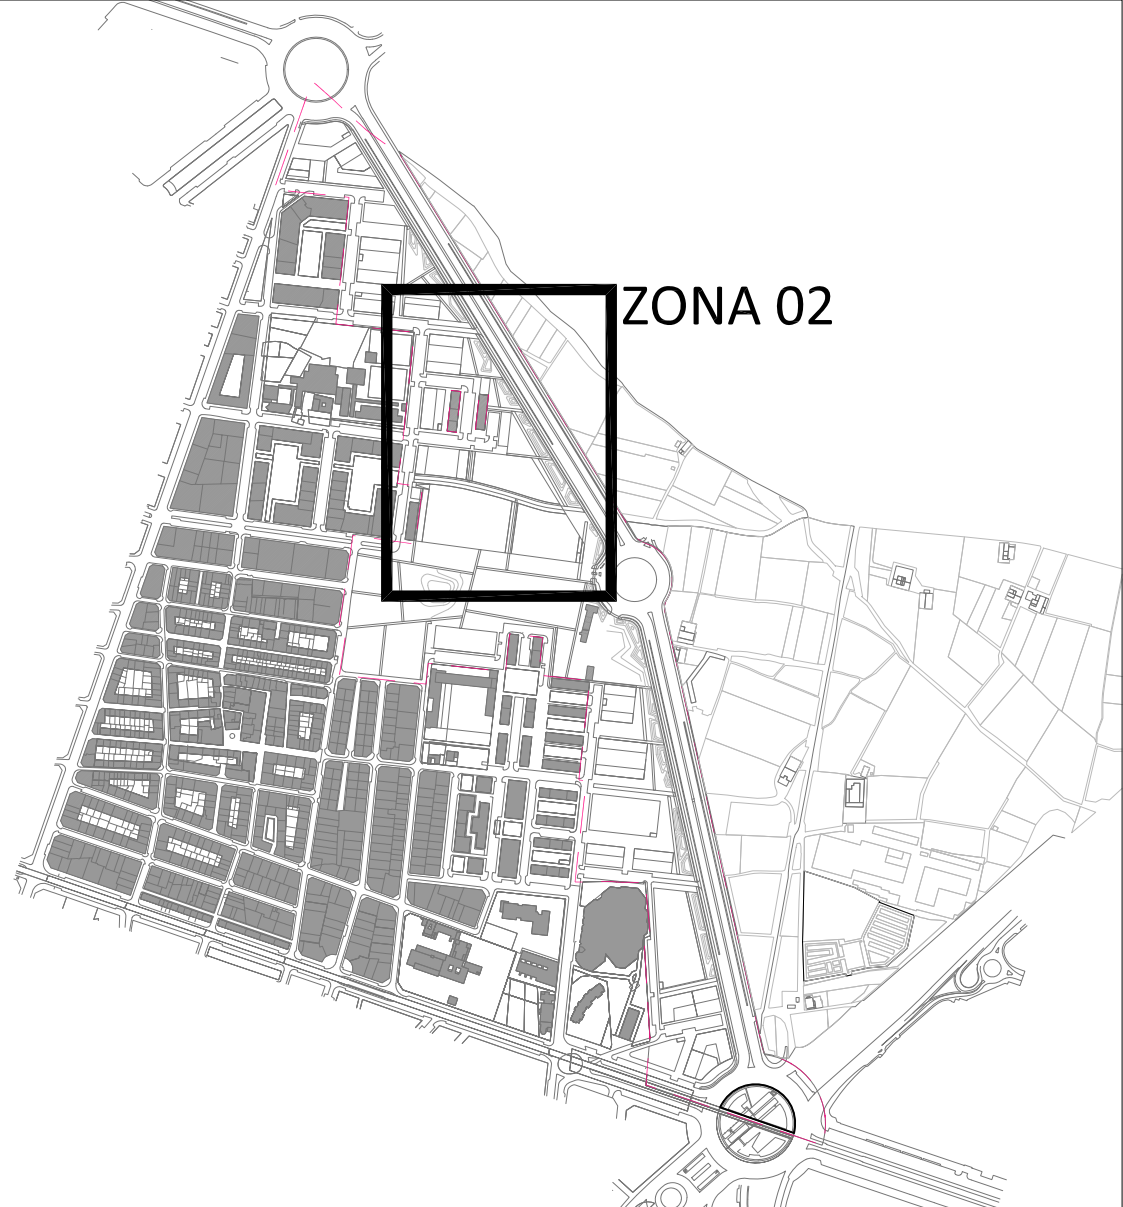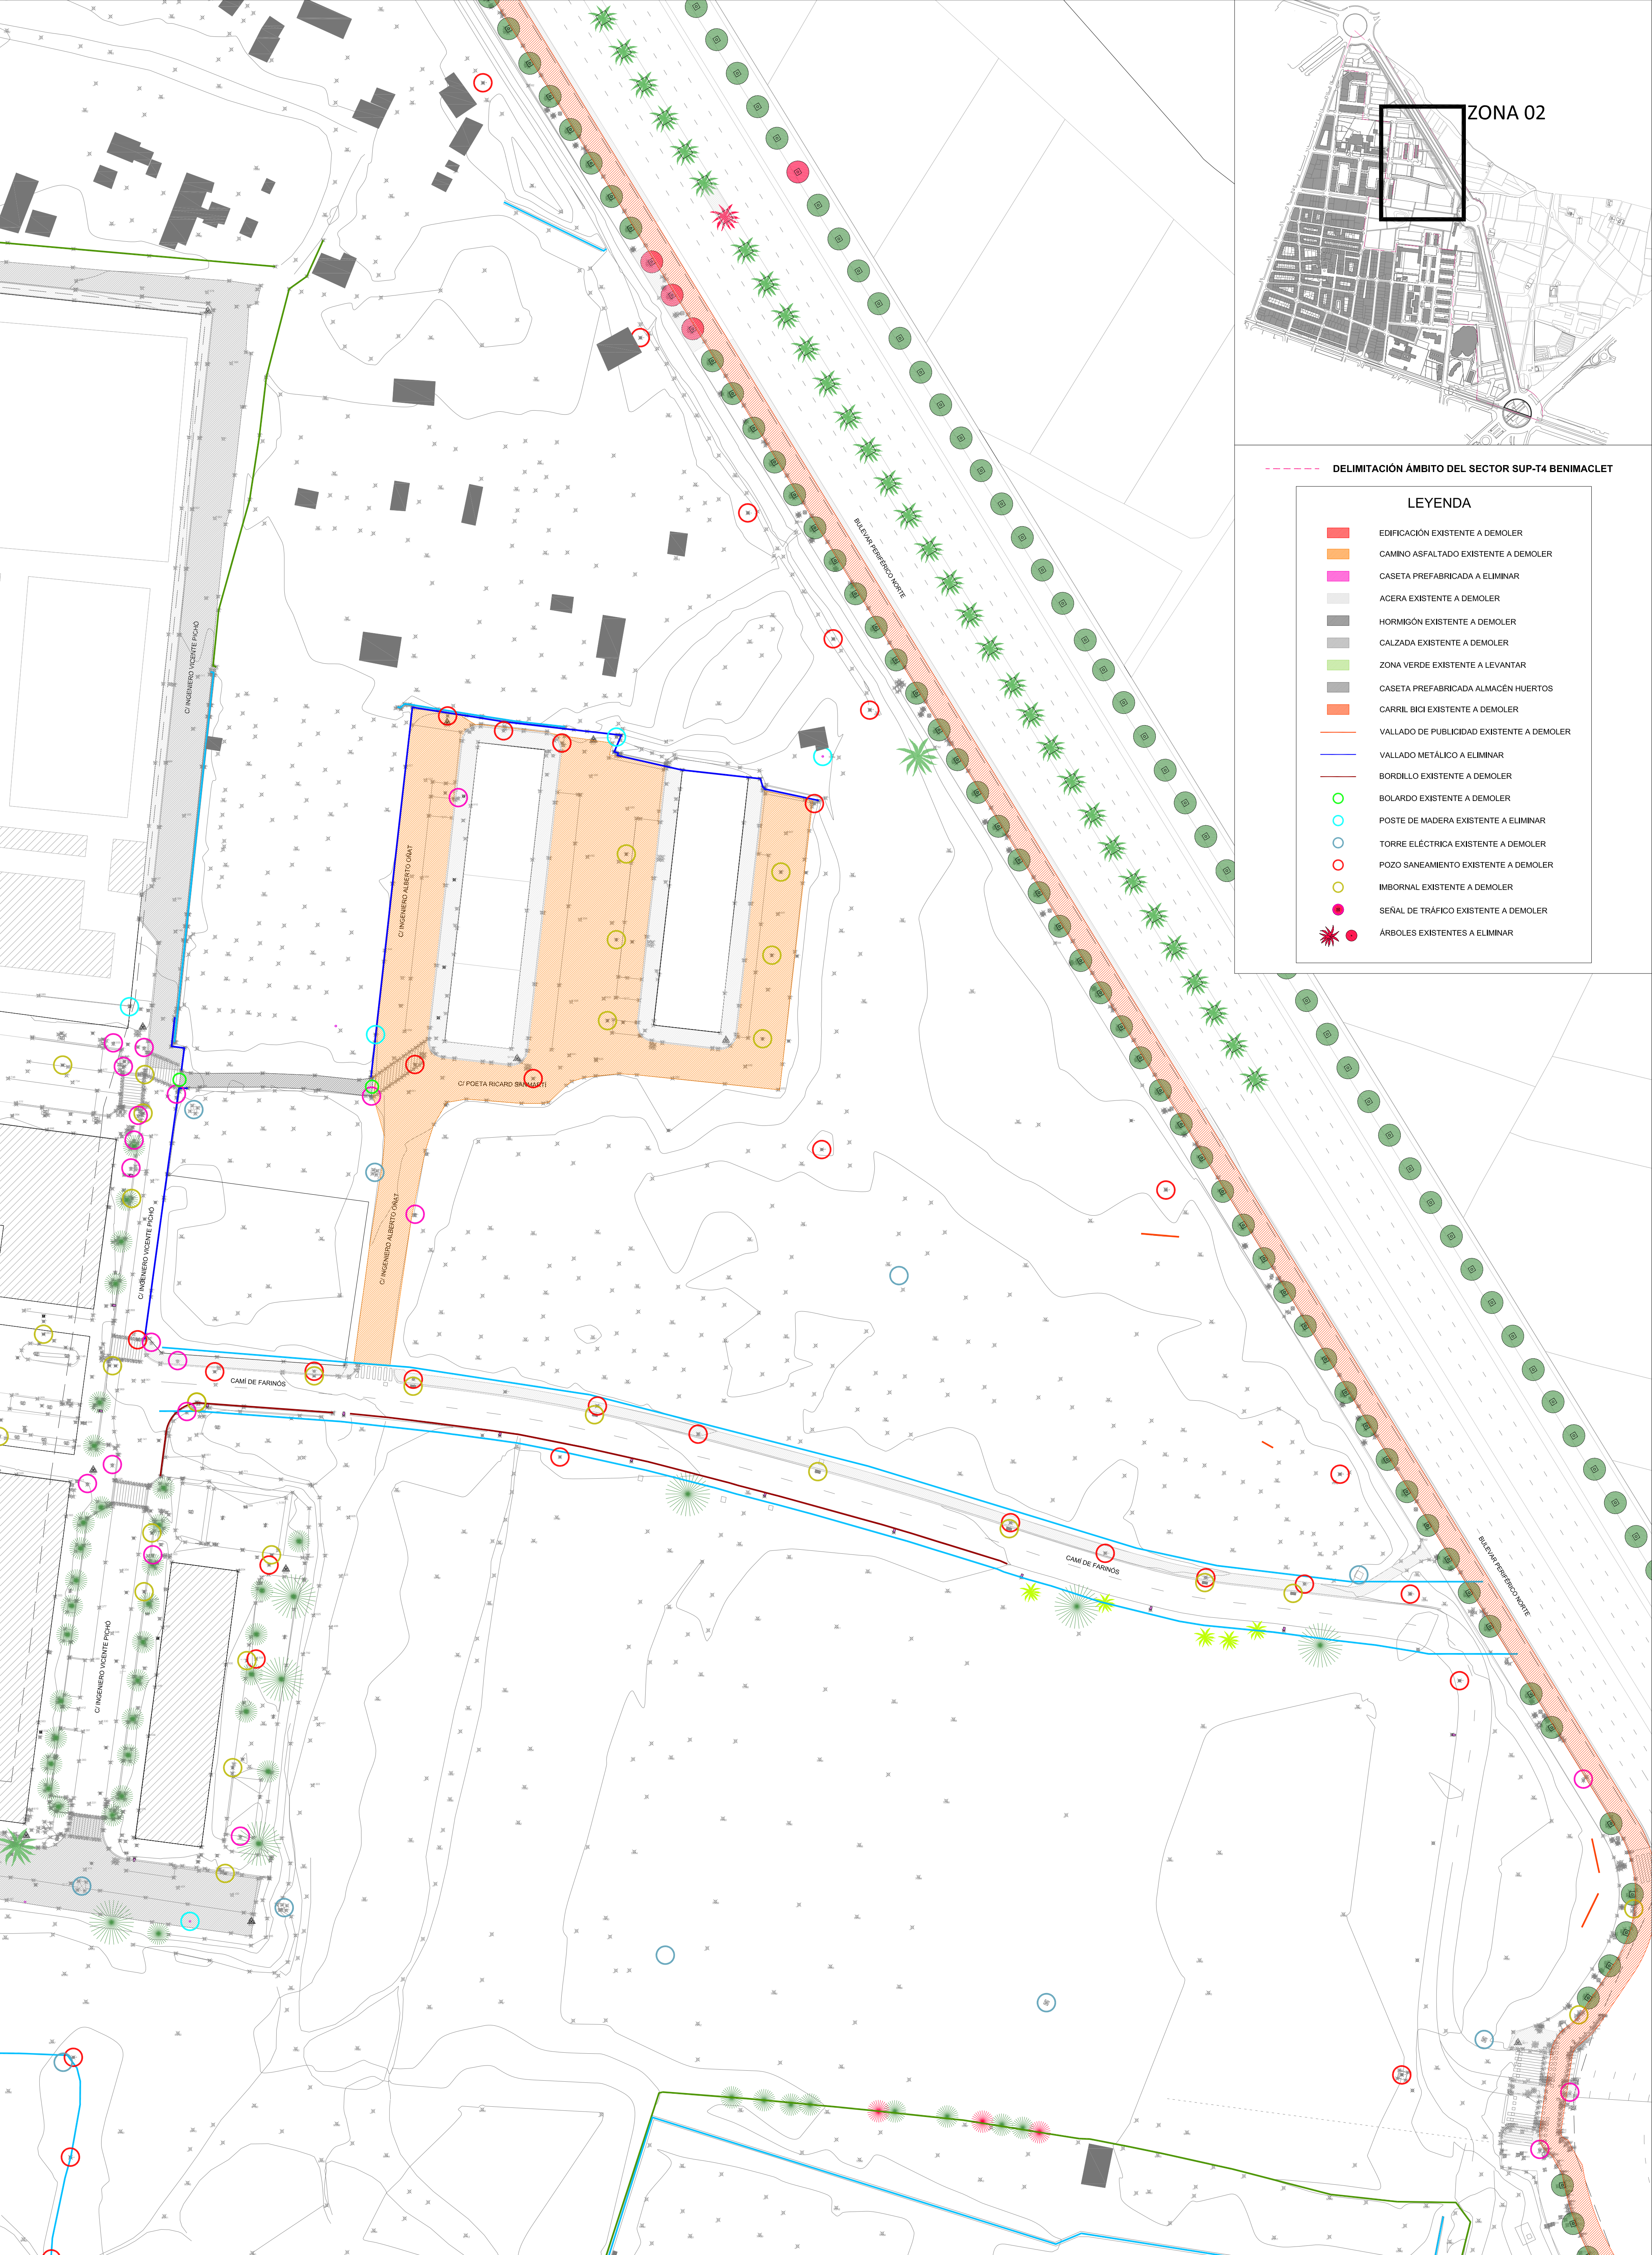

ZONA 02

--- DELIMITACIÓN ÁMBITO DEL SECTOR SUP-T4 BENIMACLET

LEYENDA

- EDIFICACIÓN EXISTENTE A DEMOLER
- CAMINO ASFALTADO EXISTENTE A DEMOLER
- CASETA PREFABRICADA A ELIMINAR
- ACERA EXISTENTE A DEMOLER
- HORMIGÓN EXISTENTE A DEMOLER
- CALZADA EXISTENTE A DEMOLER
- ZONA VERDE EXISTENTE A LEVANTAR
- CASETA PREFABRICADA ALMACÉN HUERTOS
- CARRIL BICI EXISTENTE A DEMOLER
- VALLADO DE PUBLICIDAD EXISTENTE A DEMOLER
- VALLADO METÁLICO A ELIMINAR
- BORDILLO EXISTENTE A DEMOLER
- BOLARDO EXISTENTE A DEMOLER
- POSTE DE MADERA EXISTENTE A ELIMINAR
- TORRE ELÉCTRICA EXISTENTE A DEMOLER
- POZO SANEAMIENTO EXISTENTE A DEMOLER
- IMBORNAL EXISTENTE A DEMOLER
- SEÑAL DE TRÁFICO EXISTENTE A DEMOLER
- ÁRBOLES EXISTENTES A ELIMINAR

Proponente:
**AGRUPACIÓN DE INTERÉS URBANÍSTICO
SECTOR SUP T.4 BENIMACLET DEL PGOU
DE VALÈNCIA**

Equipo Redactor:
AICEQUIP, S.L.

AICEQUIP
arquitectos & ingenieros





Arquitectos
**Gabriel Doménech
Marta Carratalá
Andrés Puertas**
Ingeniero
Pablo Lafargue

Proyecto de Urbanización.
Modificación del Plan Parcial
S.U.P.-T4 "Benimaclet"
Valencia

Ref: 18050PU-DL02
Plano: DEMOLICIONES Y LEVANTAMIENTOS.
PLANTA ZONA 02
Escala: A1:1/2.000 - A3:1/4.000
Fecha: Enero 2025





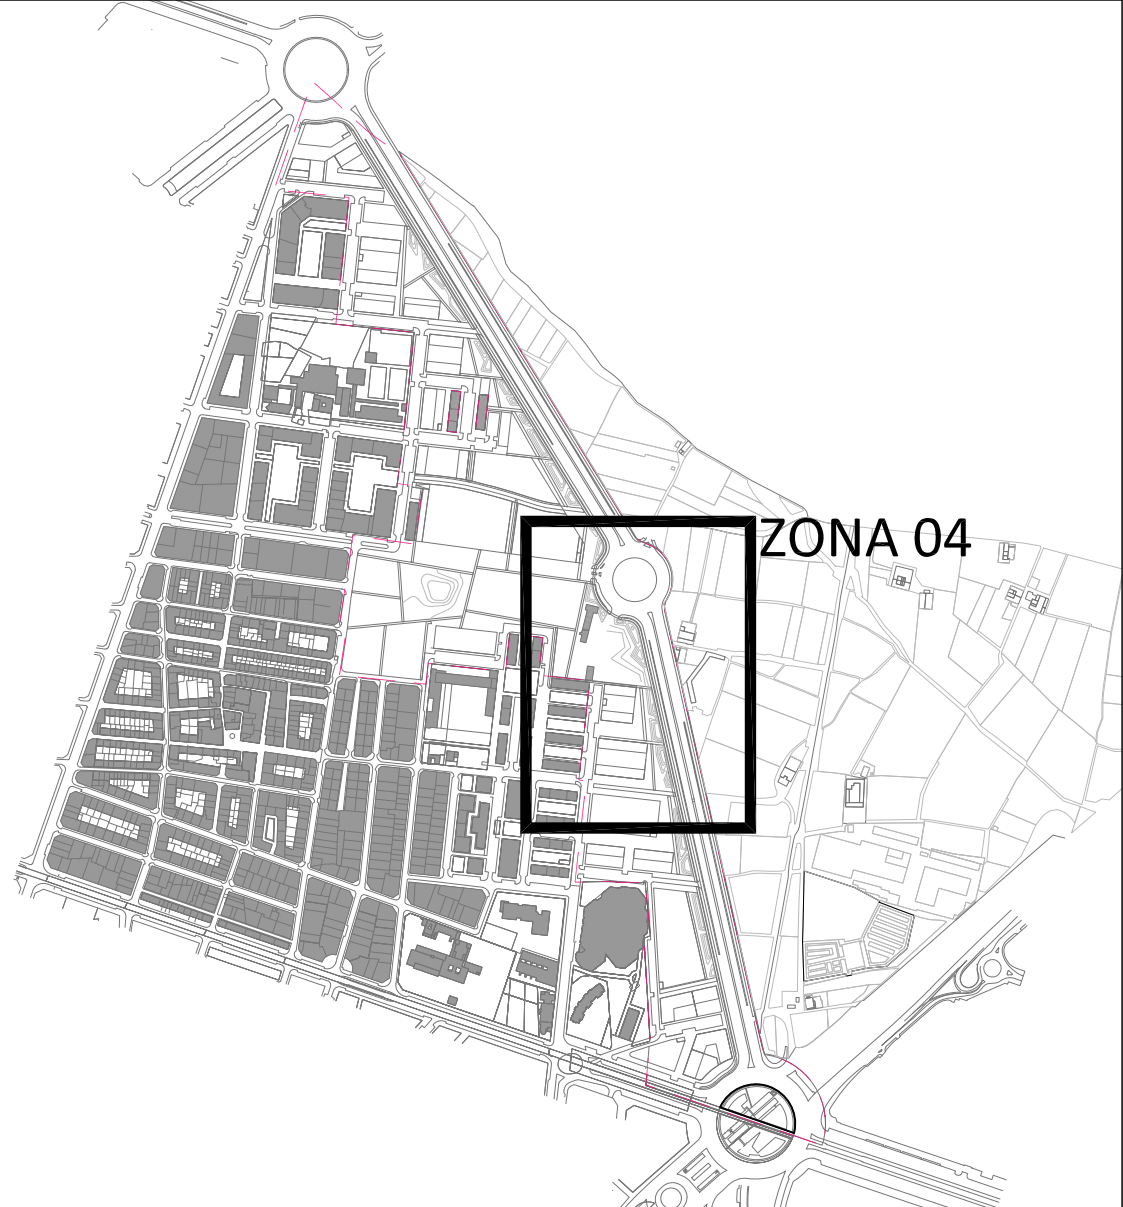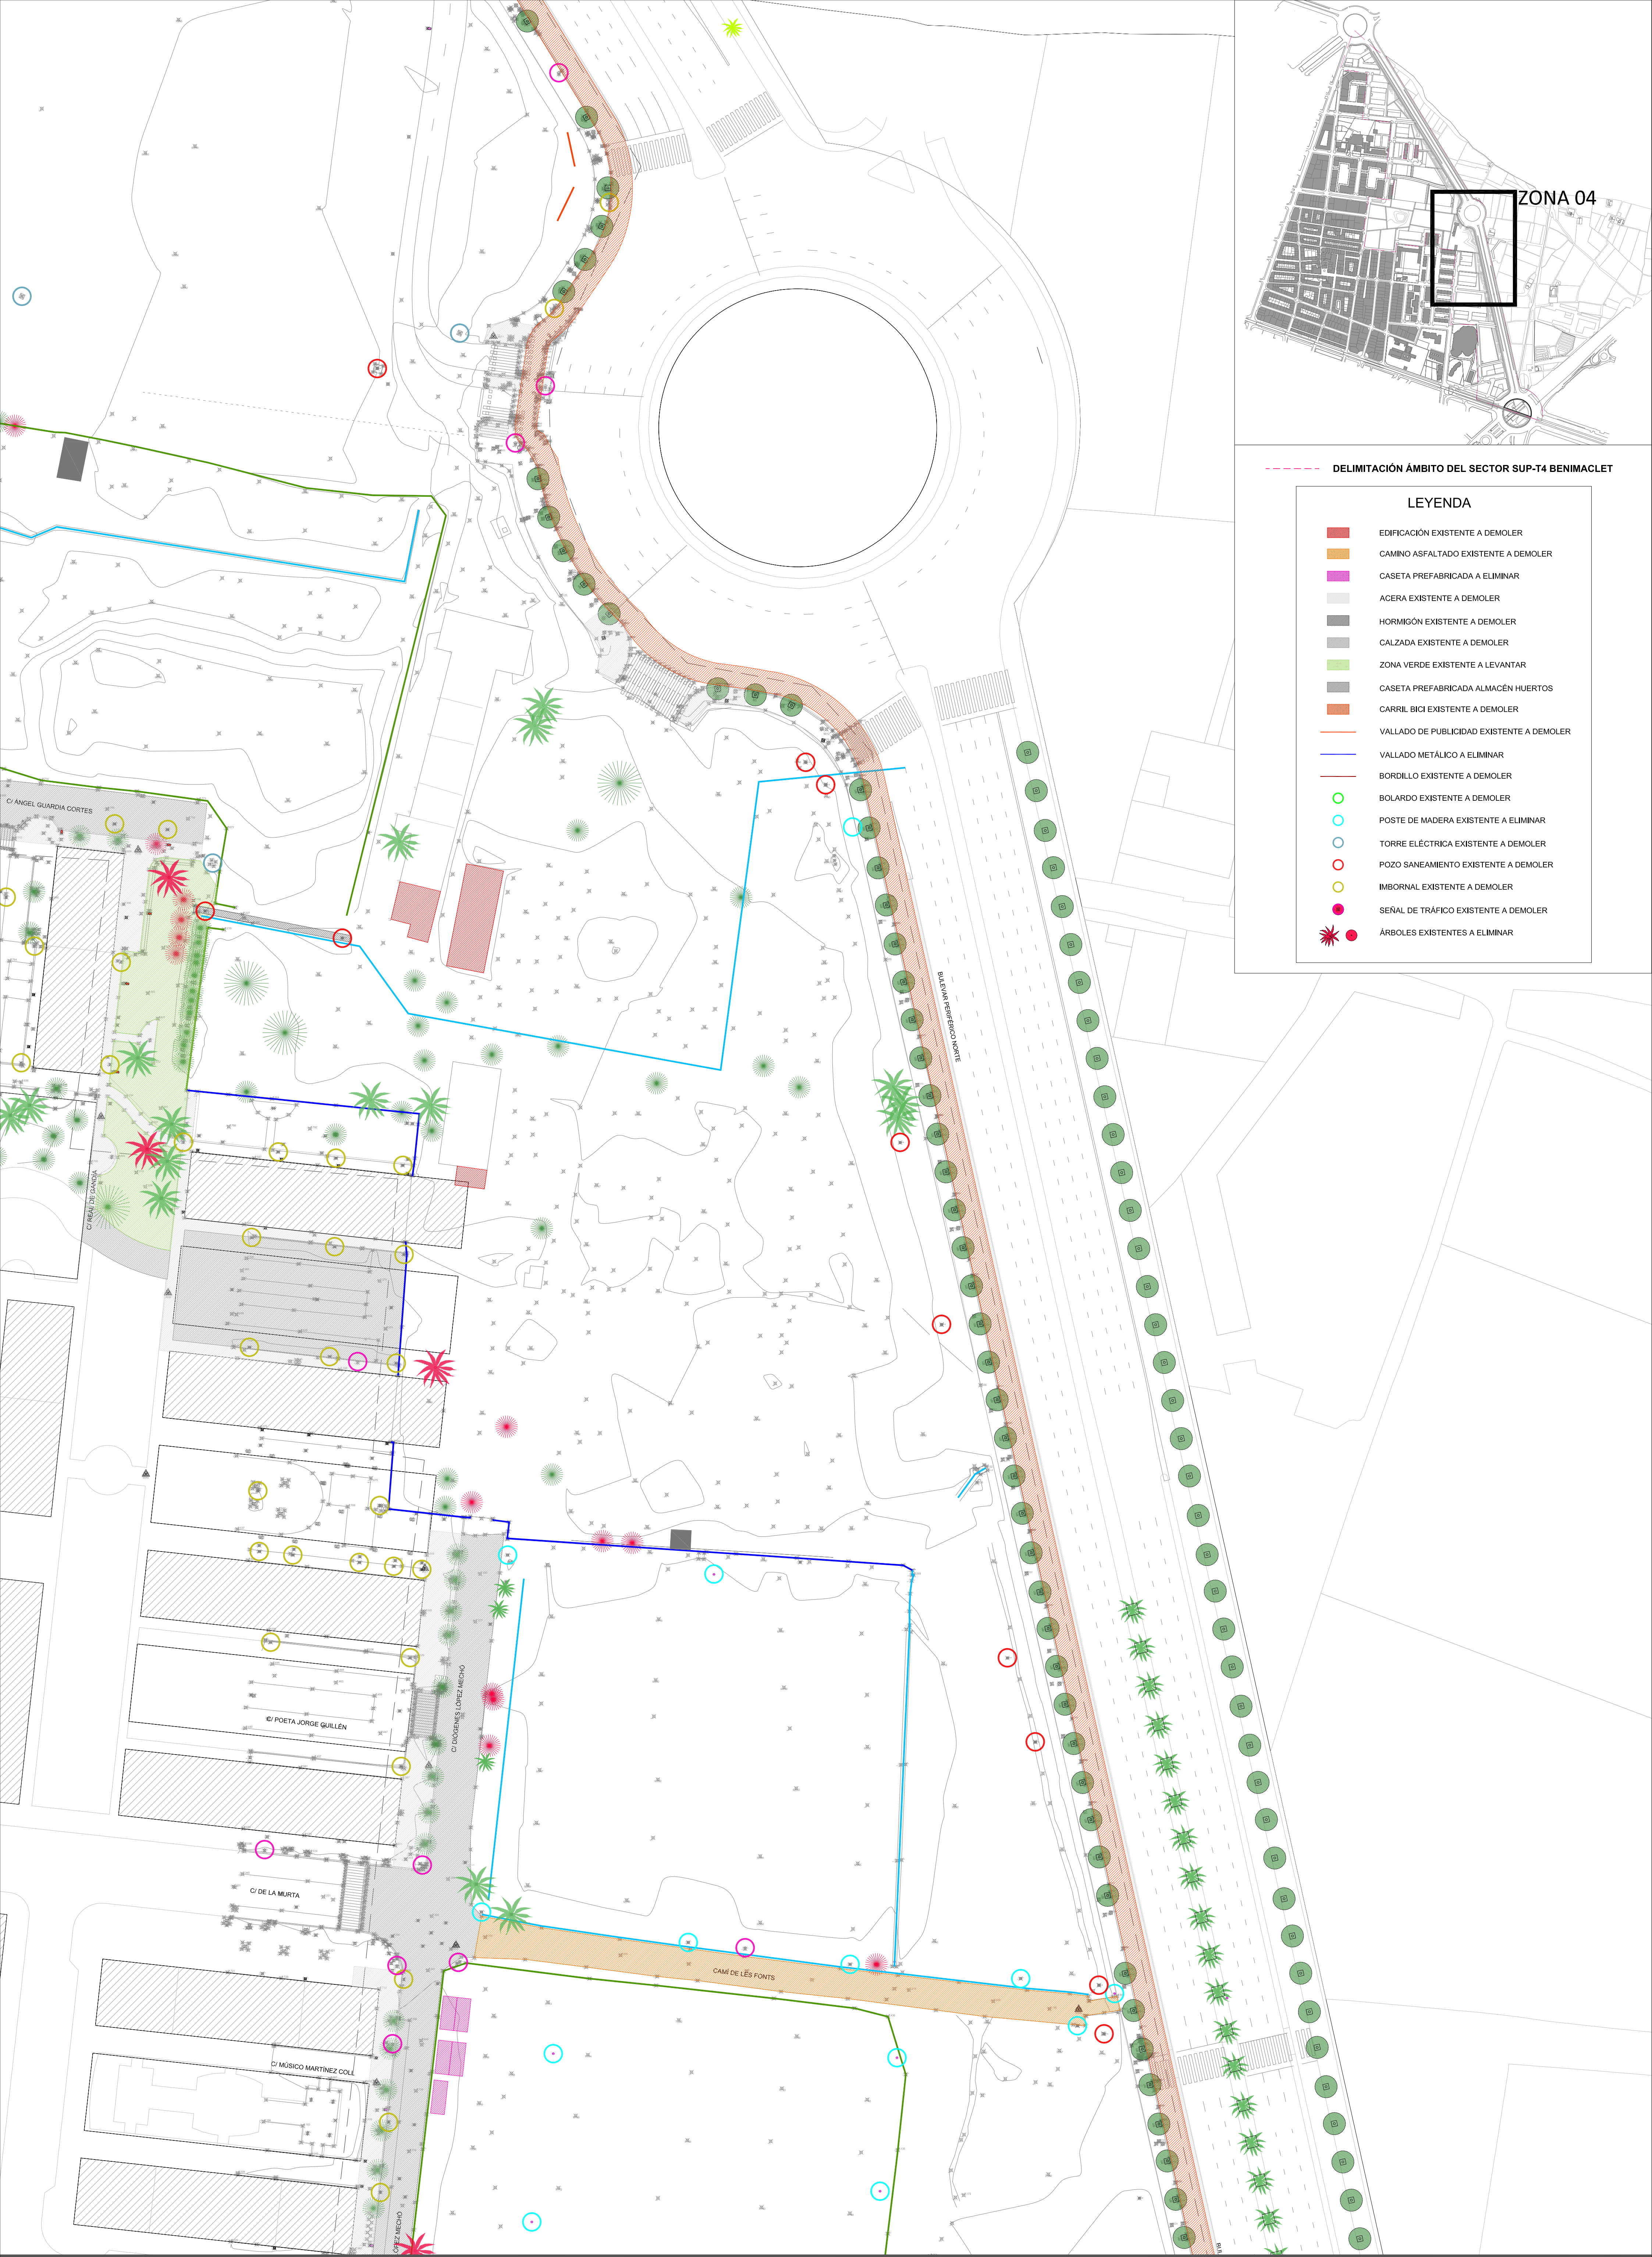

DELIMITACIÓN ÁMBITO DEL SECTOR SUP-T4 BENIMACLET

LEYENDA


- EDIFICACIÓN EXISTENTE A DEMOLER
- CAMINO ASFALTADO EXISTENTE A DEMOLER
- CASETA PREFABRICADA A ELIMINAR
- ACERA EXISTENTE A DEMOLER
- HORMIGÓN EXISTENTE A DEMOLER
- CALZADA EXISTENTE A DEMOLER
- ZONA VERDE EXISTENTE A LEVANTAR
- CASETA PREFABRICADA ALMACÉN HUERTOS
- CARRIL BICI EXISTENTE A DEMOLER
- VALLADO DE PUBLICIDAD EXISTENTE A DEMOLER
- VALLADO METÁLICO A ELIMINAR
- BORDILLO EXISTENTE A DEMOLER
- BOLARDO EXISTENTE A DEMOLER
- POSTE DE MADERA EXISTENTE A ELIMINAR
- TORRE ELÉCTRICA EXISTENTE A DEMOLER
- POZO SANEAMIENTO EXISTENTE A DEMOLER
- IMBORNAL EXISTENTE A DEMOLER
- SEÑAL DE TRÁFICO EXISTENTE A DEMOLER
- ÁRBOLES EXISTENTES A ELIMINAR

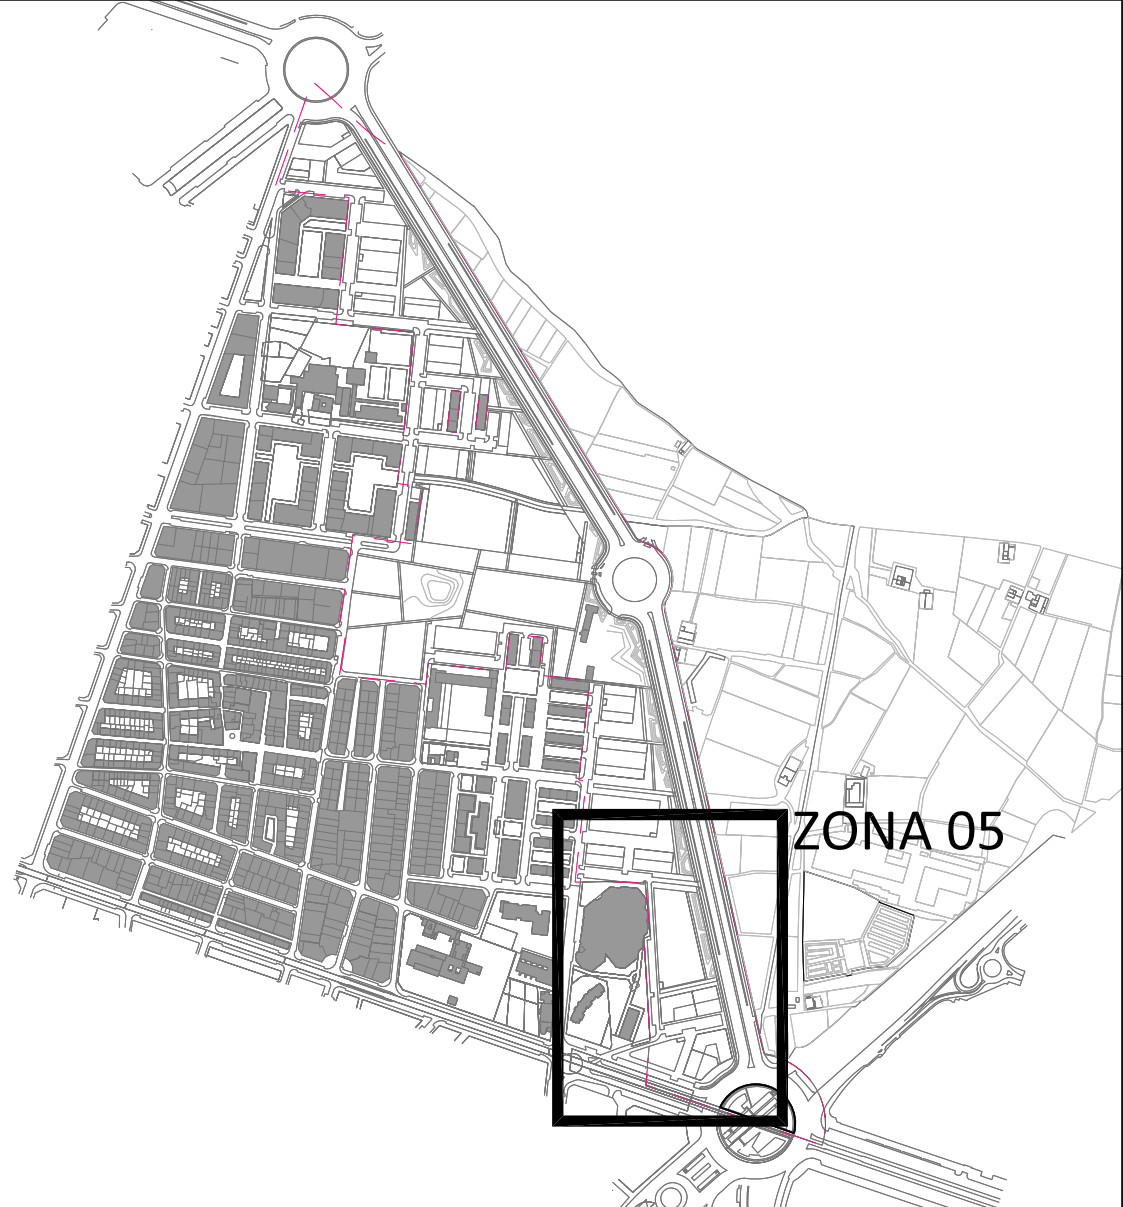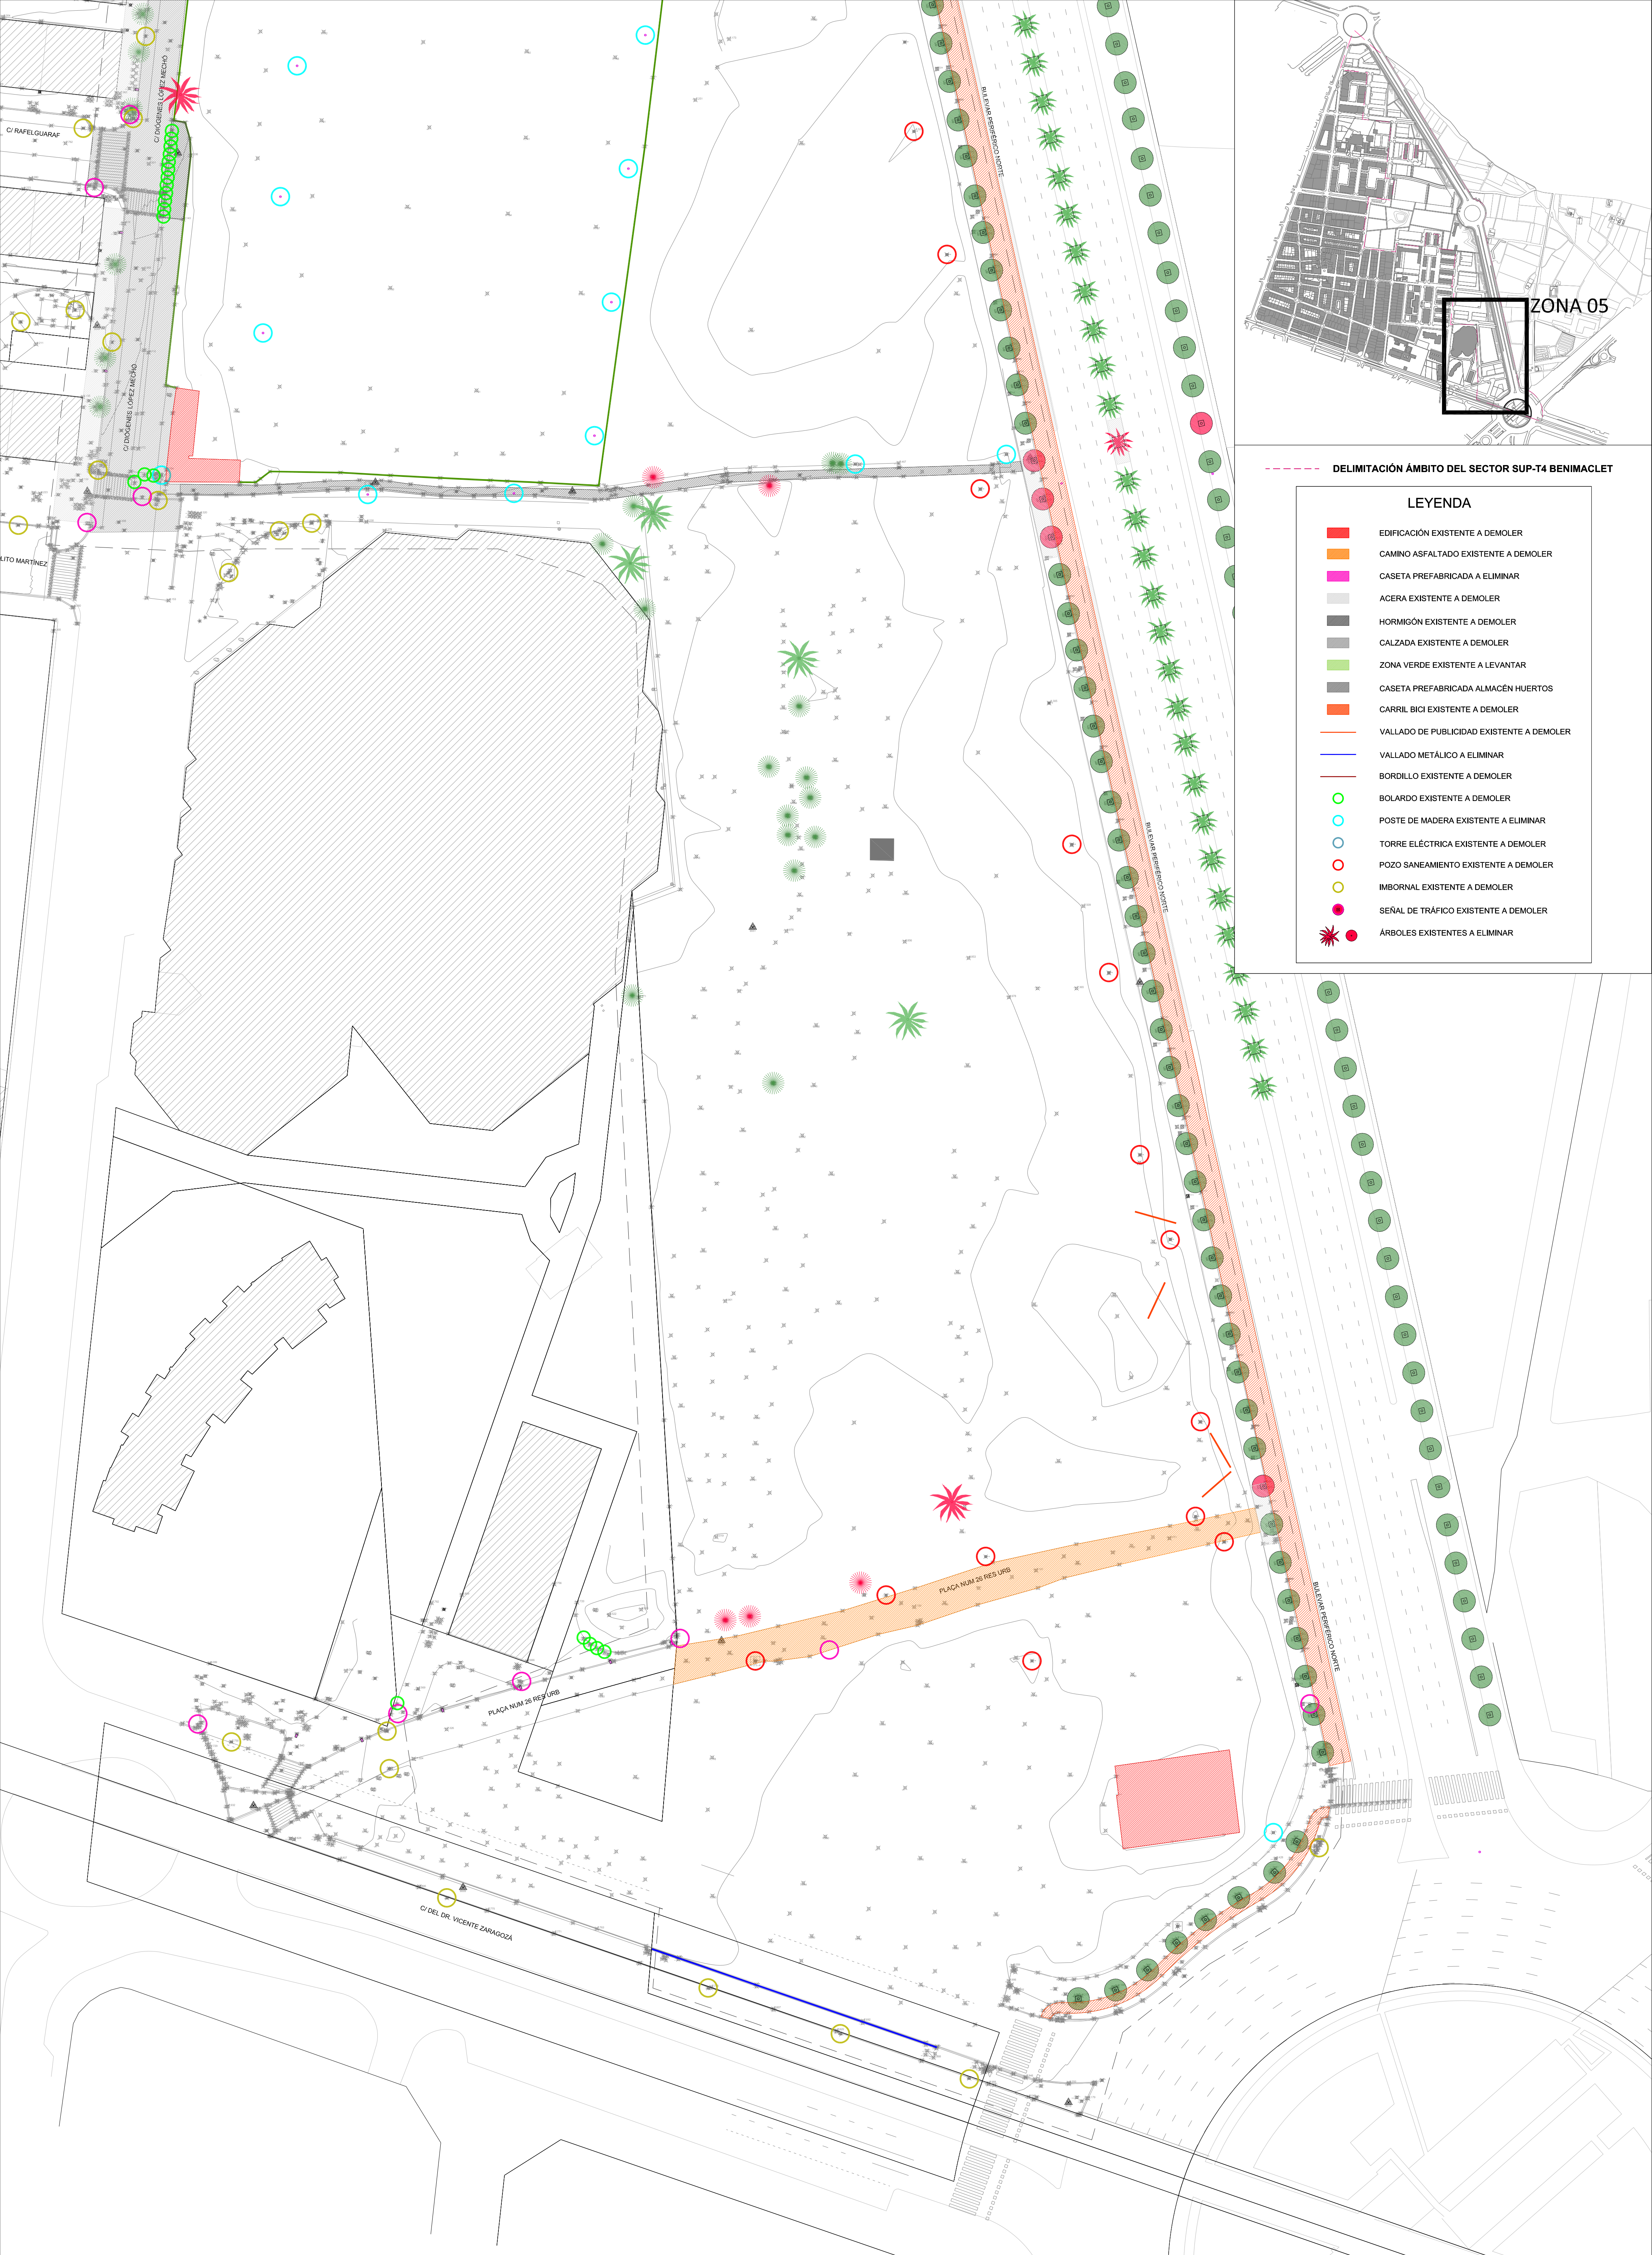


DELIMITACIÓN ÁMBITO DEL SECTOR SUP-T4 BENIMACLET

LEYENDA

- EDIFICACIÓN EXISTENTE A DEMOLER
- CAMINO ASFALTADO EXISTENTE A DEMOLER
- CASETA PREFABRICADA A ELIMINAR
- ACERA EXISTENTE A DEMOLER
- HORMIGÓN EXISTENTE A DEMOLER
- CALZADA EXISTENTE A DEMOLER
- ZONA VERDE EXISTENTE A LEVANTAR
- CASETA PREFABRICADA ALMACÉN HUERTOS
- CARRIL BICI EXISTENTE A DEMOLER
- VALLADO DE PUBLICIDAD EXISTENTE A DEMOLER
- VALLADO METÁLICO A ELIMINAR
- BORDILLO EXISTENTE A DEMOLER
- BOLARDO EXISTENTE A DEMOLER
- POSTE DE MADERA EXISTENTE A ELIMINAR
- TORRE ELÉCTRICA EXISTENTE A DEMOLER
- POZO SANEAMIENTO EXISTENTE A DEMOLER
- IMBORNAL EXISTENTE A DEMOLER
- SEÑAL DE TRÁFICO EXISTENTE A DEMOLER
- ÁRBOLES EXISTENTES A ELIMINAR

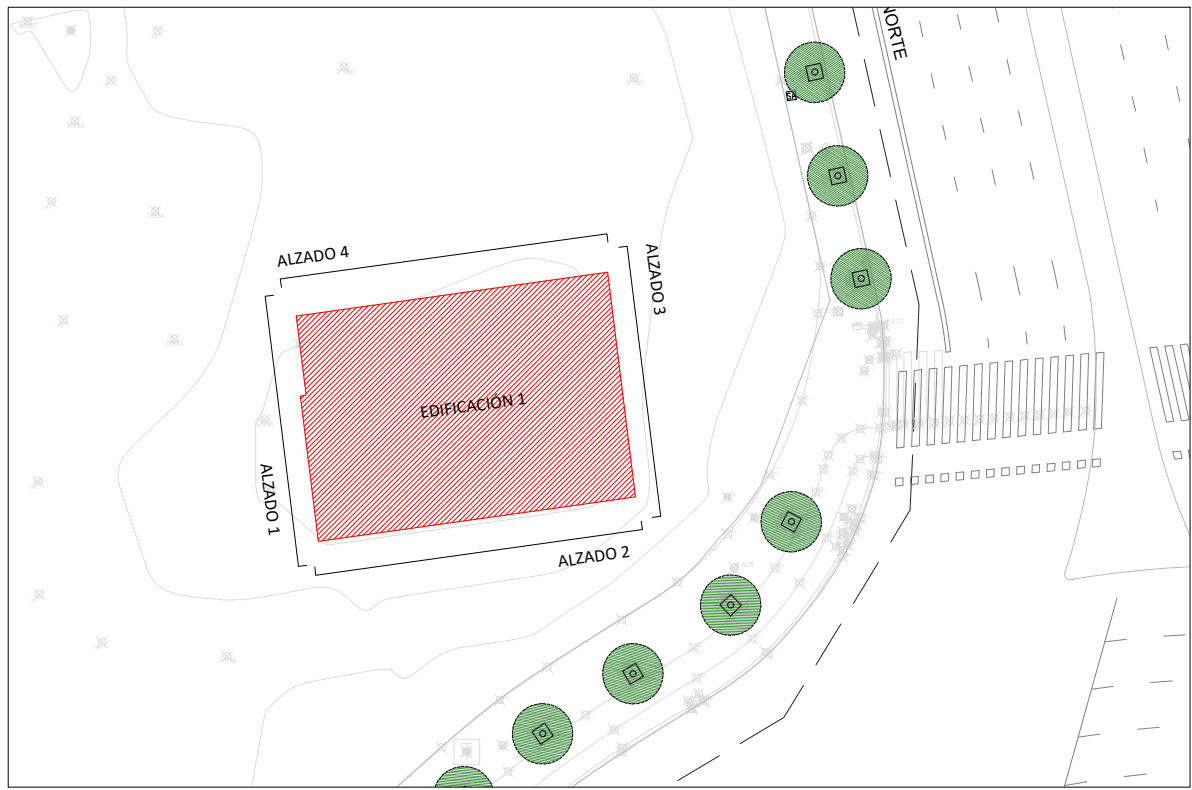


EDIFICACIÓN 1

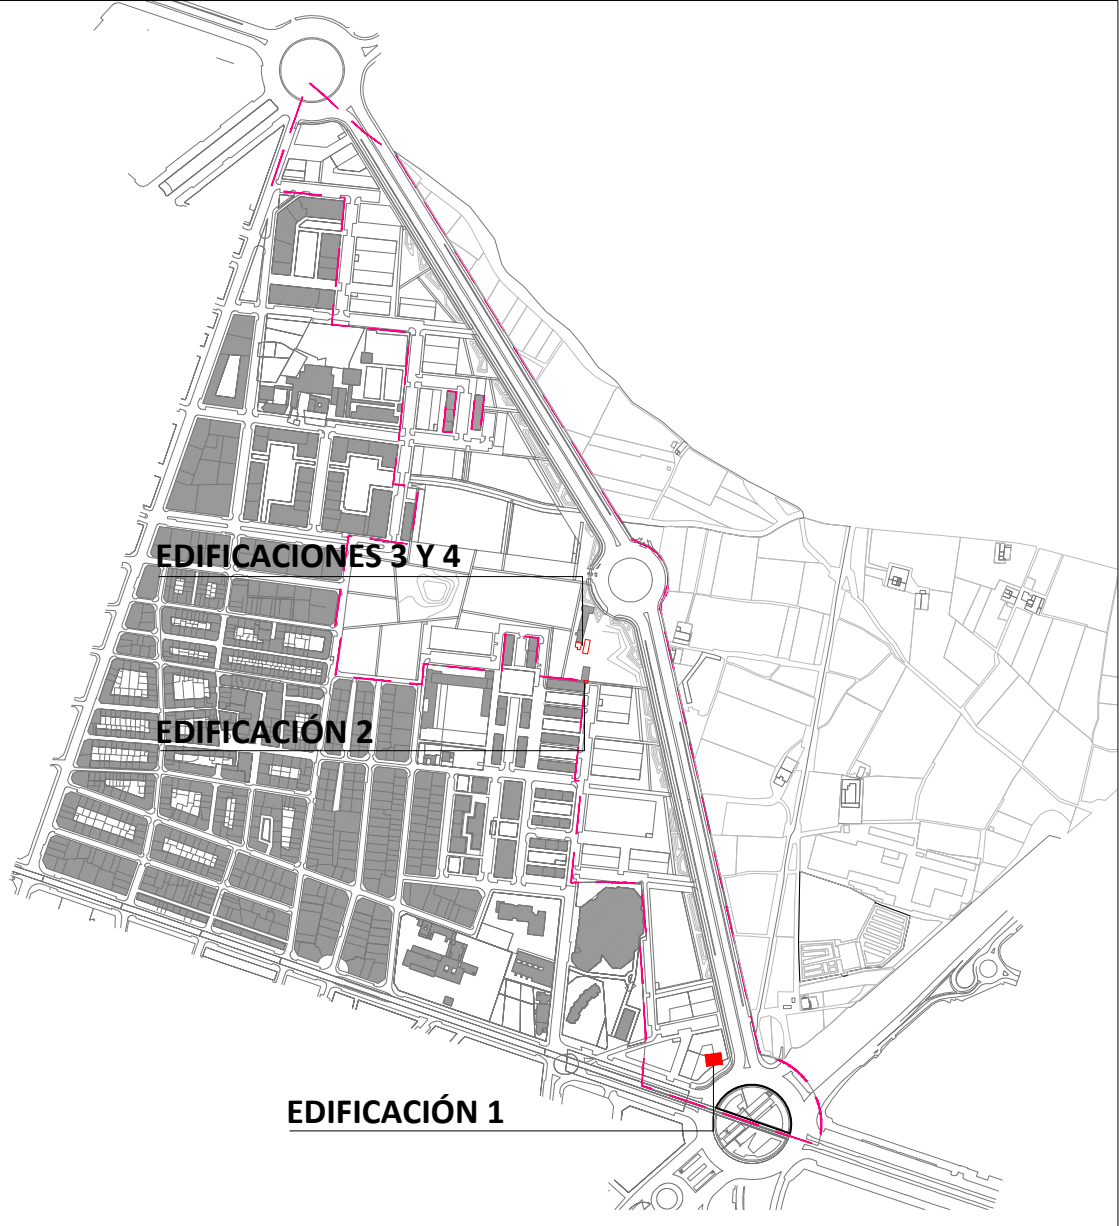


EDIFICACIÓN 1


DELIMITACIÓN ÁMBITO DEL SECTOR SUP-T4 BENIMACLET

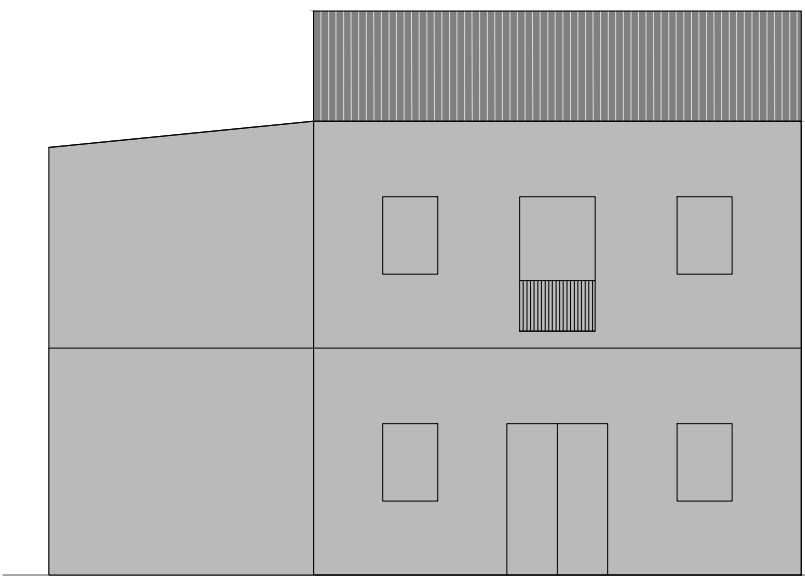


ALZADO 1

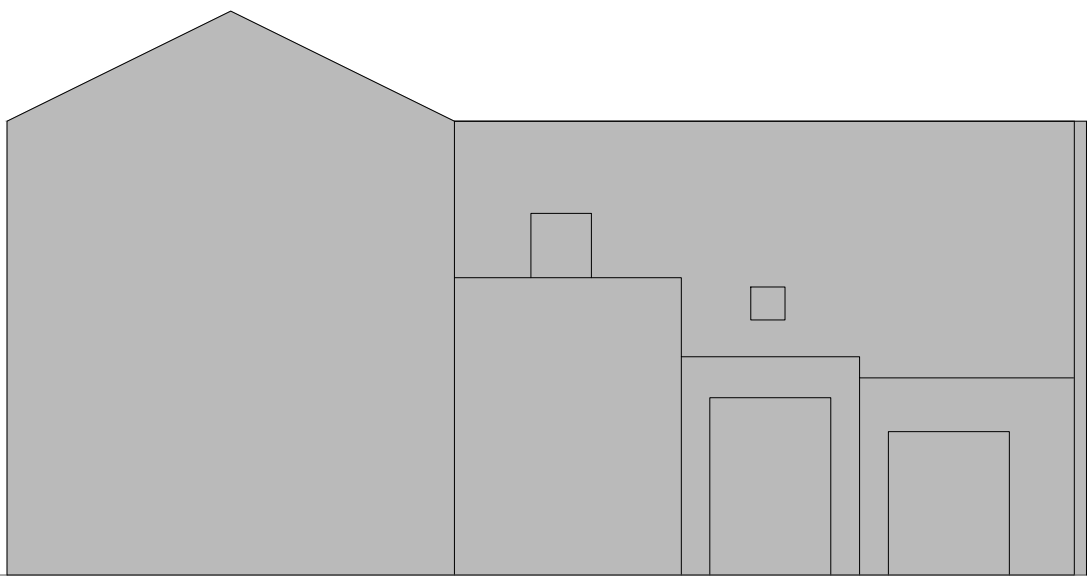

ALZADO 2

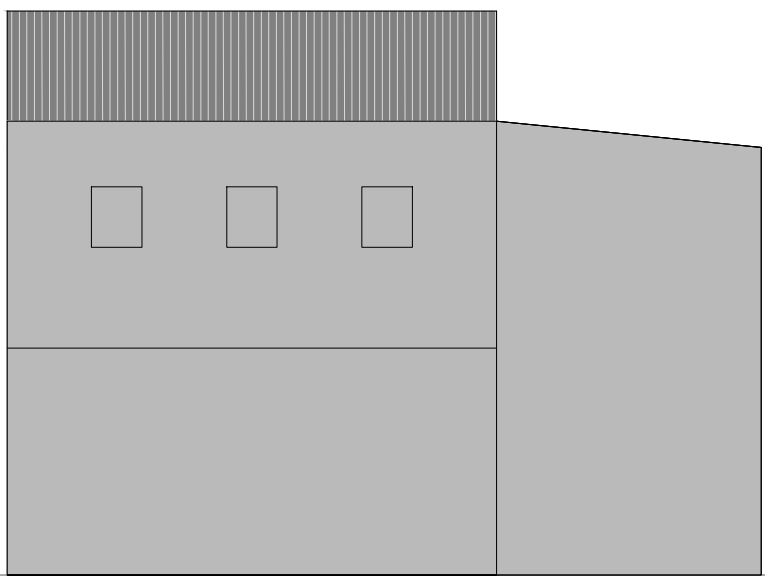


ALZADO 3

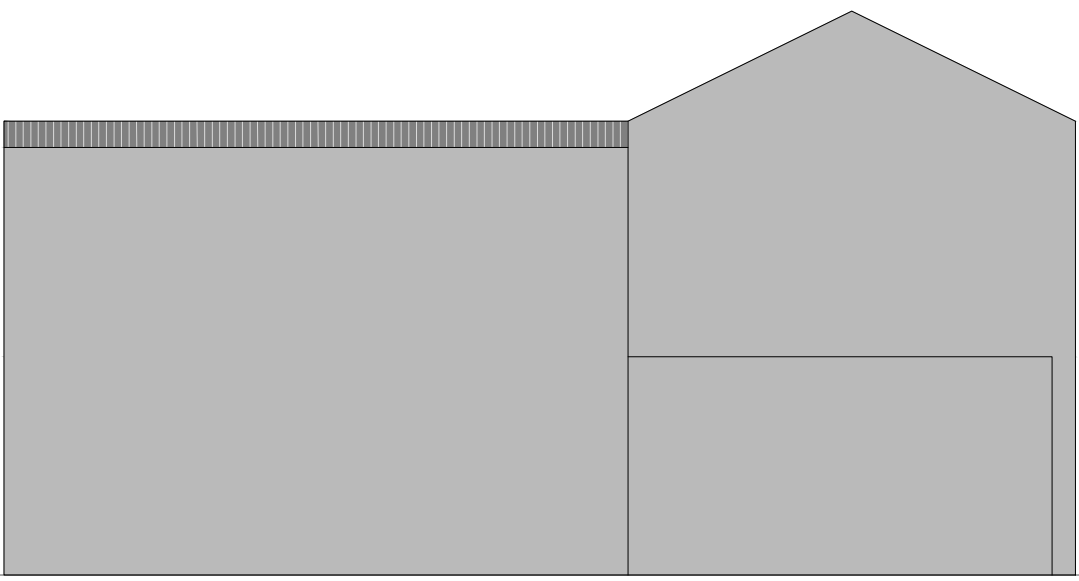


ALZADO 4


ALZADOS EDIFICACIÓN 1

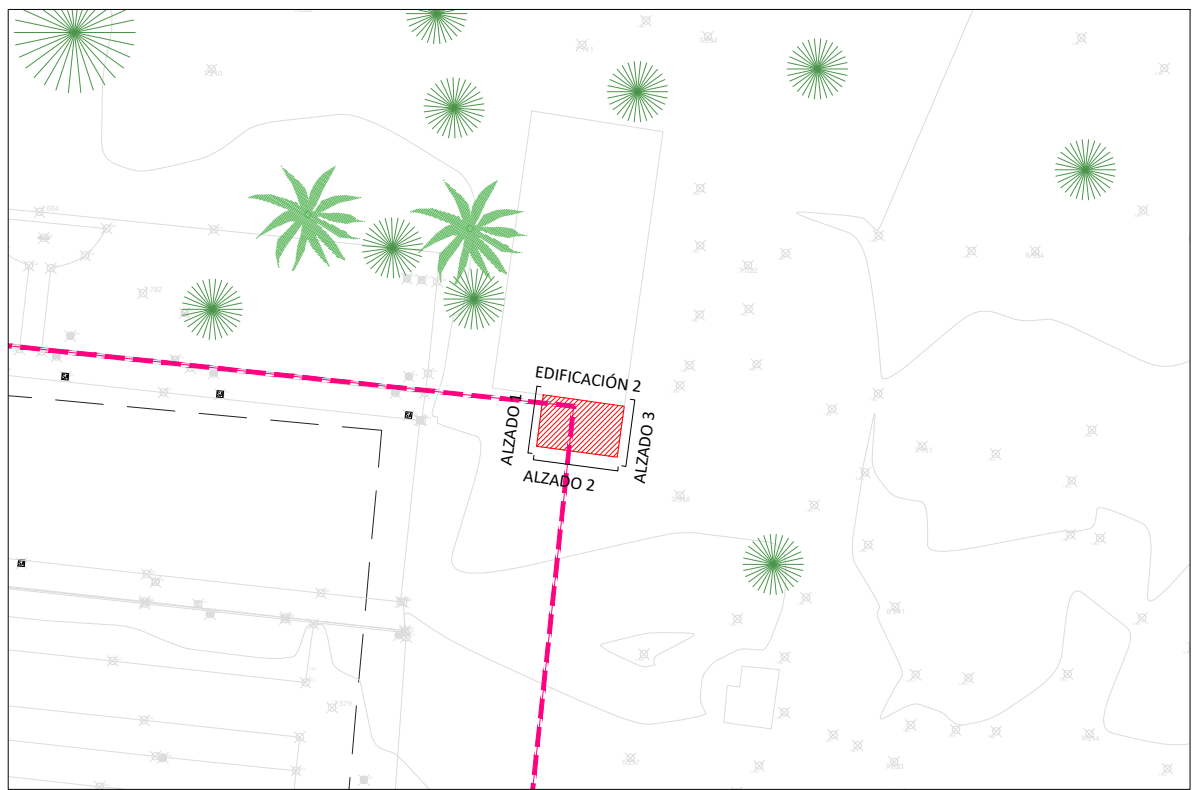


EDIFICACIÓN 2

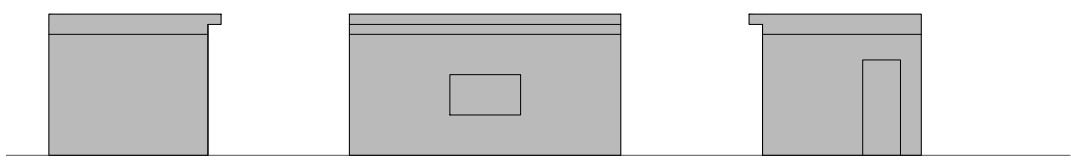

ALZADO 1

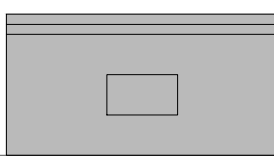

ALZADO 2

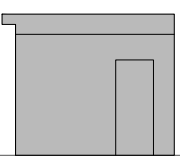

ALZADO 3

ALZADOS EDIFICACIÓN 2




EDIFICACIONES 3 Y 4




EDIFICACIÓN 3




EDIFICACIÓN 4

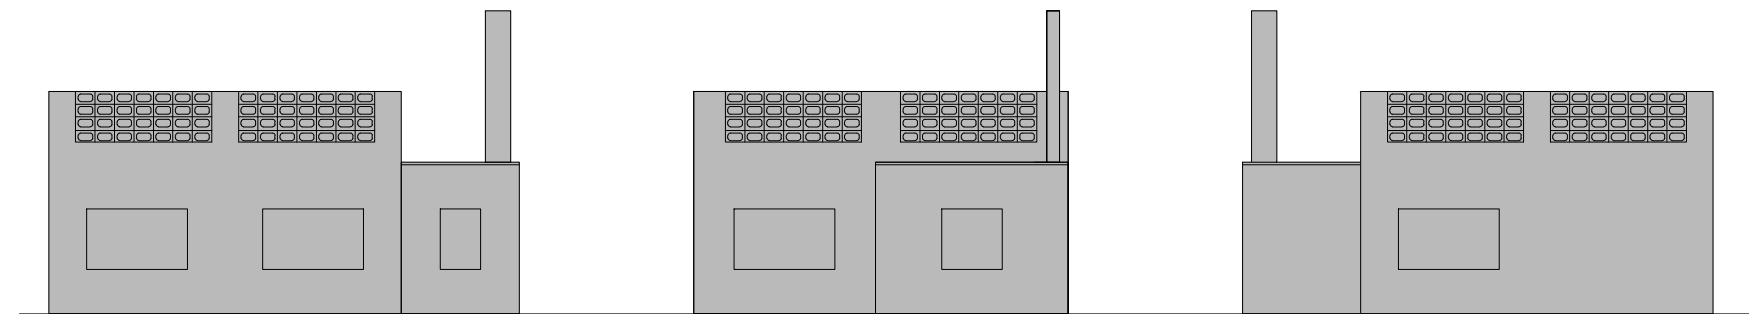

ALZADO 1

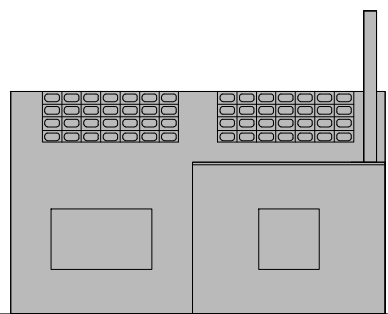


ALZADO 2

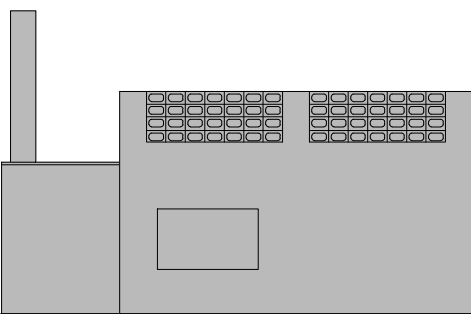


ALZADO 3


ALZADOS EDIFICACIÓN 3

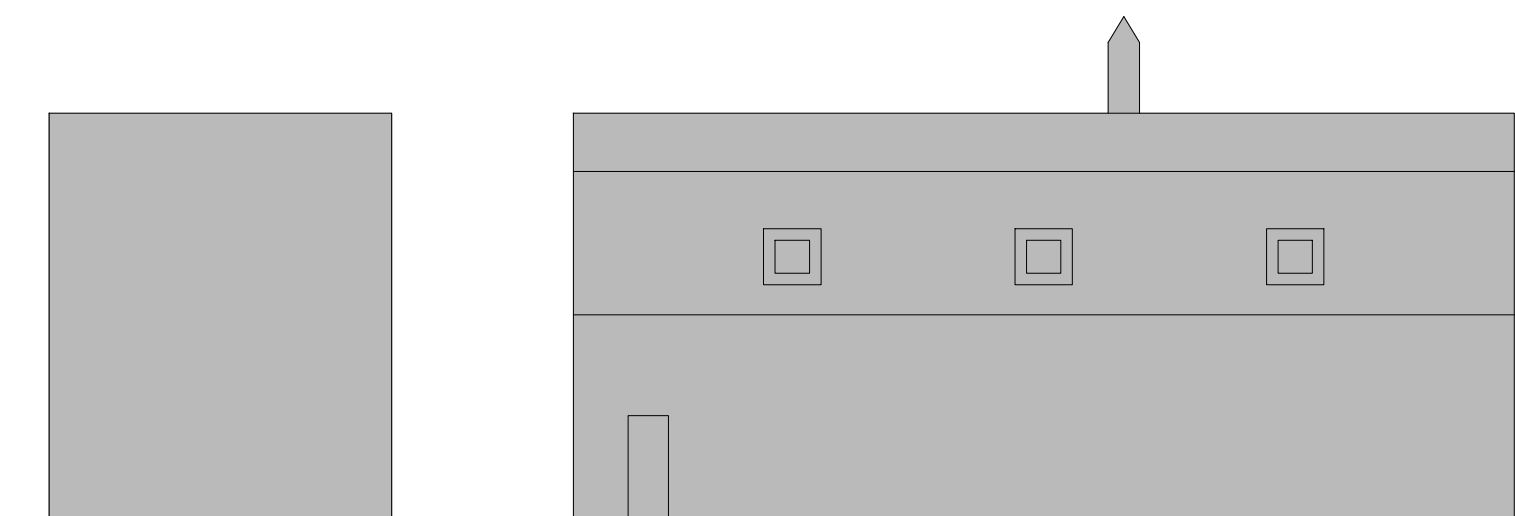


ALZADO 1

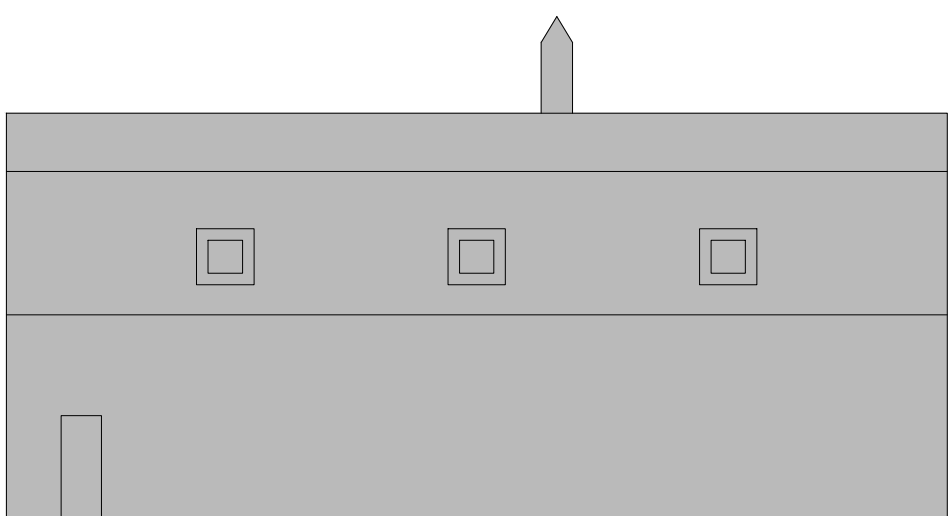

ALZADO 2

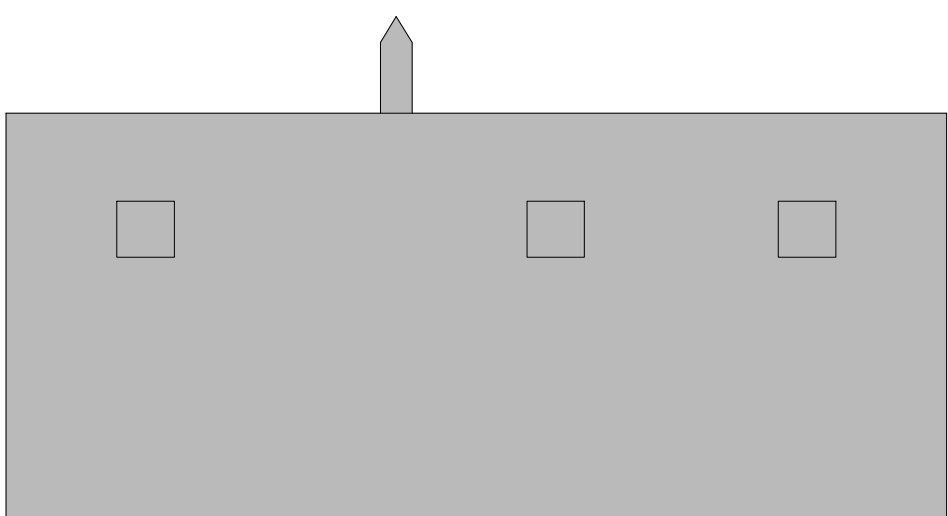

ALZADO 3

 

ALZADO 4

ALZADOS EDIFICACIÓN 4