



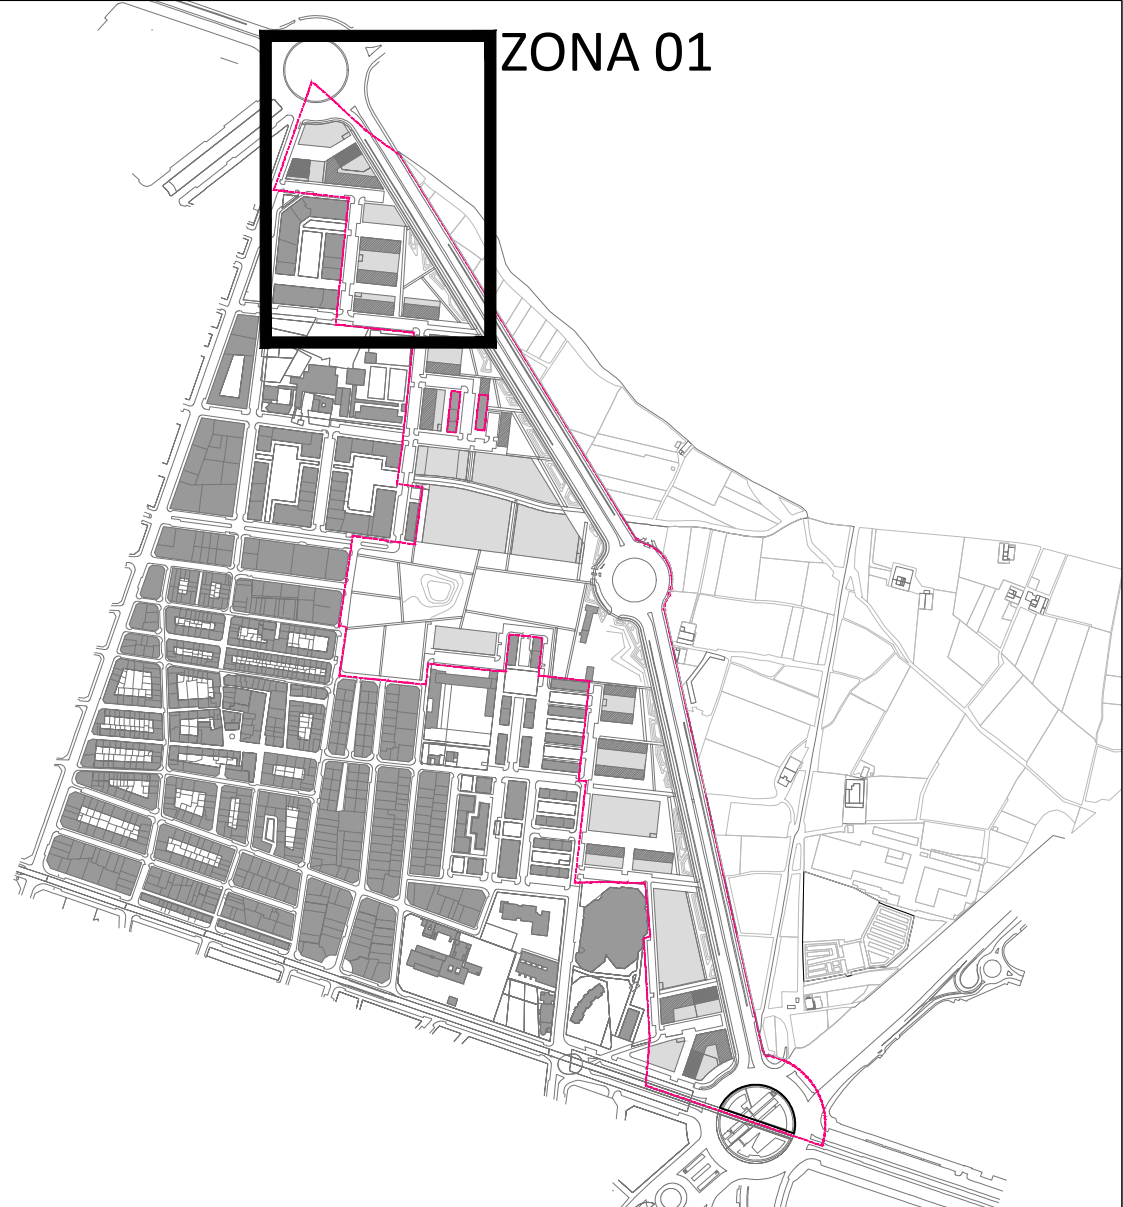

----- DELIMITACIÓN ÁMBITO DEL SECTOR SUP-T4 BENIMACLET

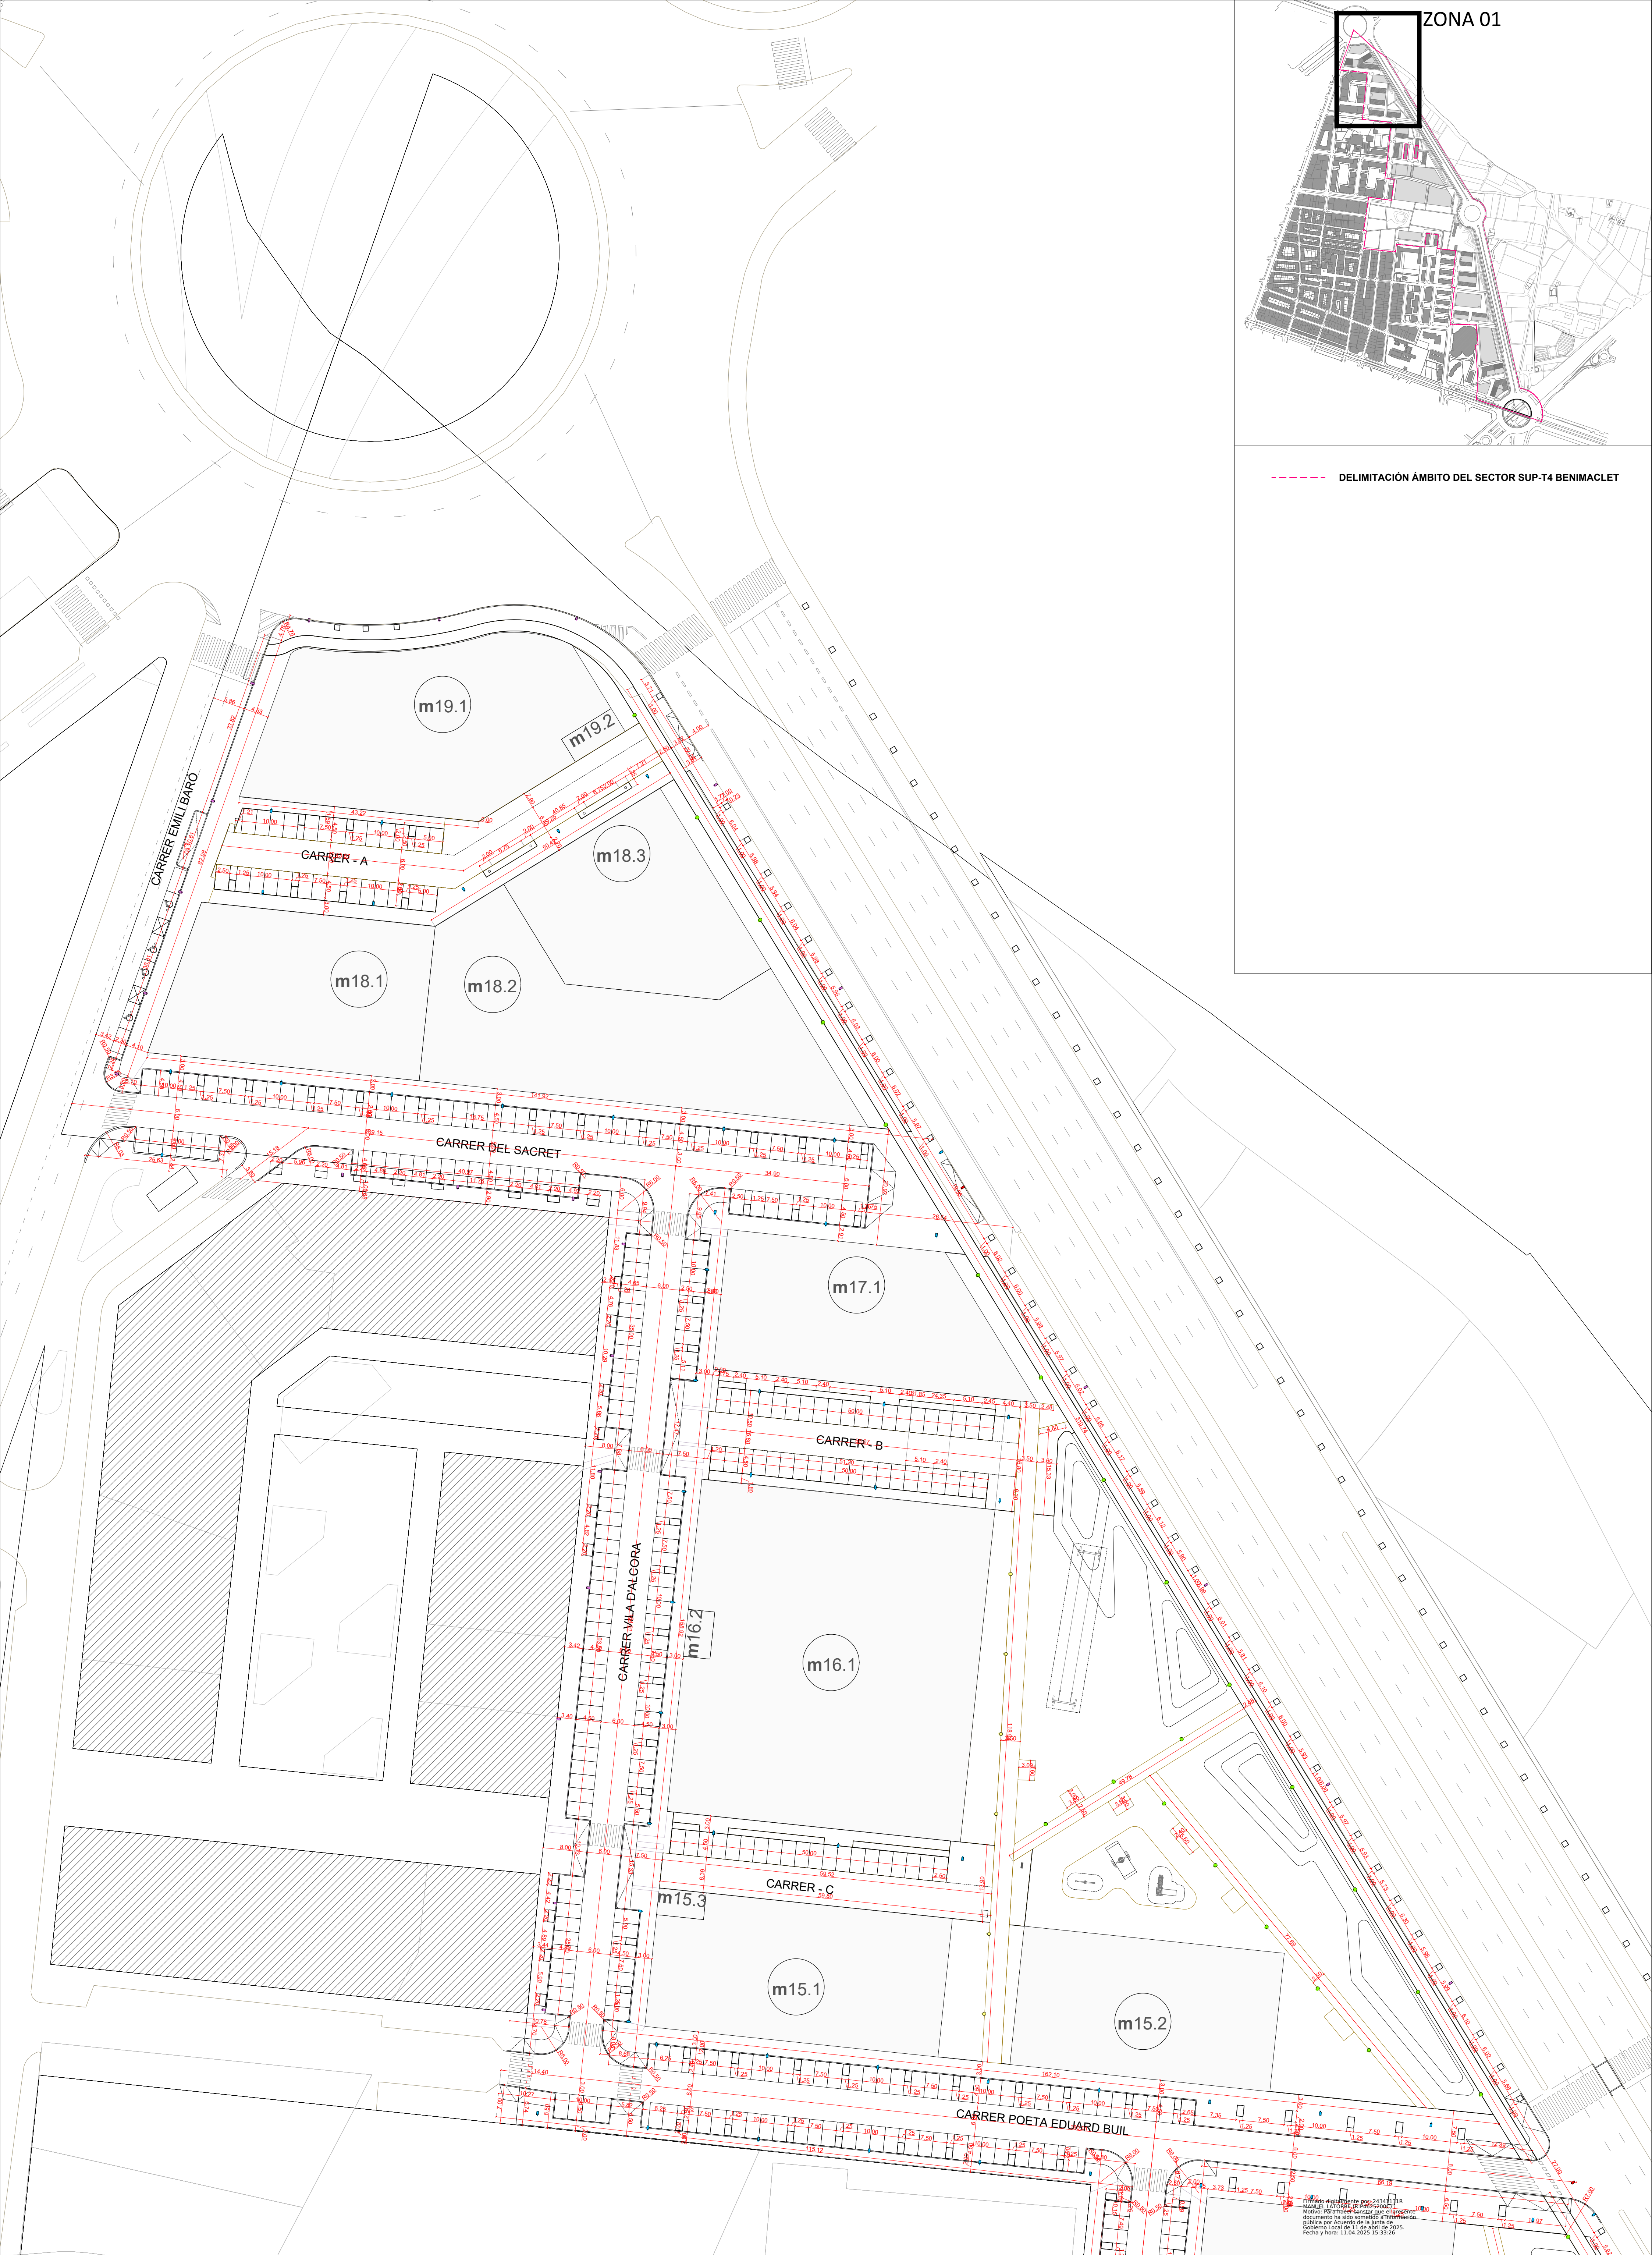

MANUEL LATORRE PEREZ
INGENIERO DE OBRAS DE CARRETERA
Firma y Sello
Fecha y hora: 13.04.2025 10:33:26

Proponente:
**AGRUPACIÓN DE INTERÉS URBANÍSTICO
SECTOR SUP T.4 BENIMACLET DEL PGOU
DE VALÈNCIA**

Equipo Redactor:
AIC EQUIP, S.L.

AICEQUIP
arquitectos & ingenieros




Arquitectos
**Gabriel Domènech
Marta Carratalá
Andrés Puertas**
Ingeniero
Pablo Lafargue

Proyecto de Urbanización.
Modificación del Plan Parcial
S.U.P.-T4 "Benimaclet"
Valencia

Ref: 18050PU-VA01
Plano: PLANTA VIARIA ACOTADA.
PLANTA ZONA 01
Escala: A1:1/500 - A3:1/1.000
Fecha: Enero 2025



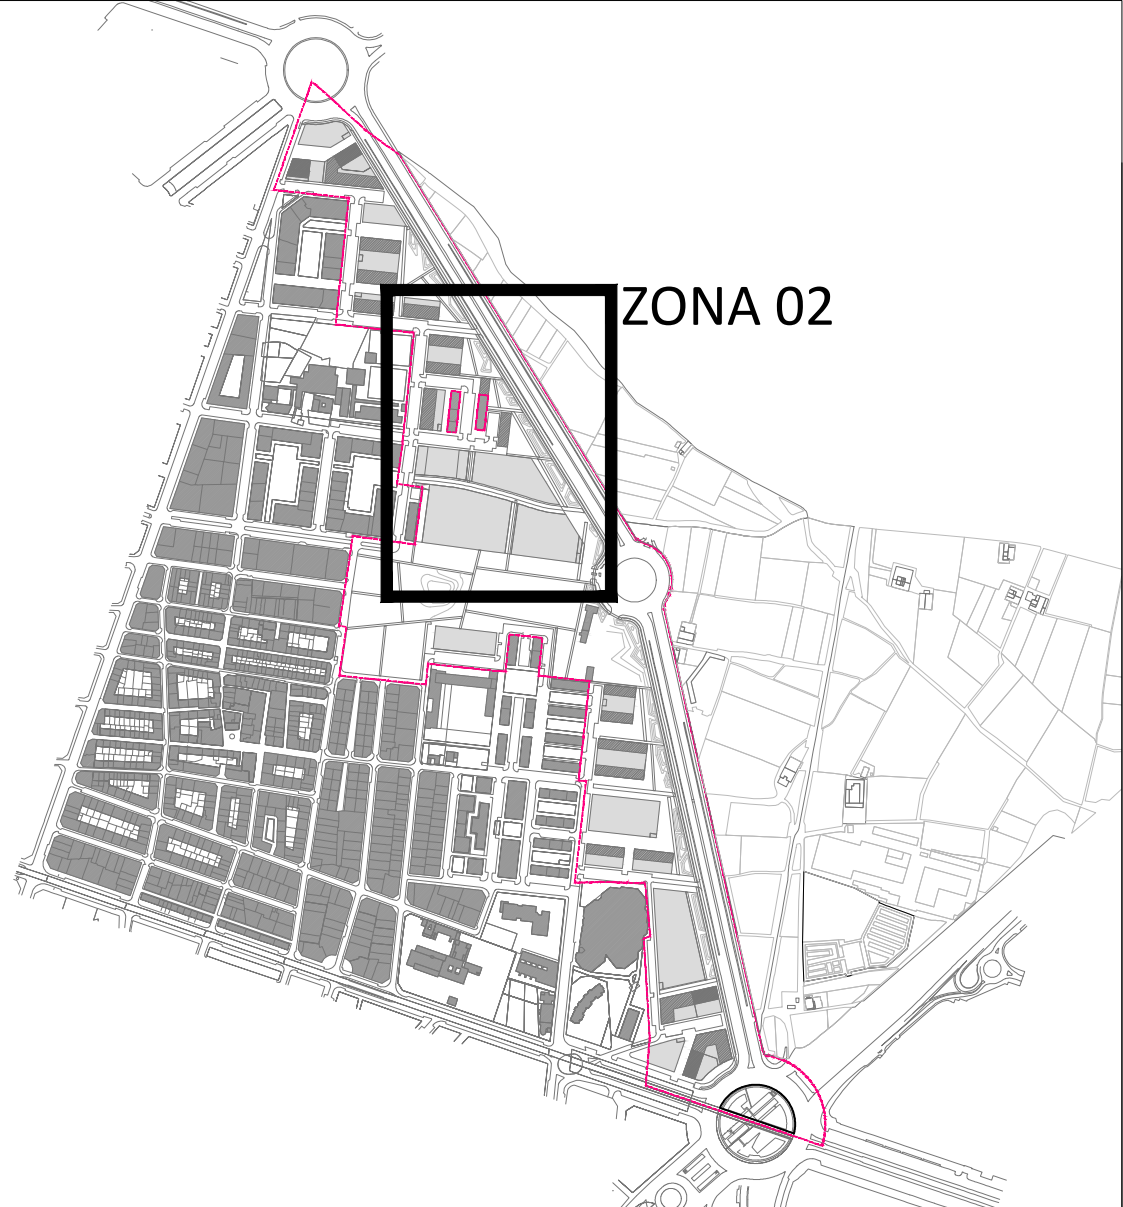

ZONA 02

----- DELIMITACIÓN ÁMBITO DEL SECTOR SUP-T4 BENIMACLET

Proponente:
**AGRUPACIÓN DE INTERÉS URBANÍSTICO
SECTOR SUP T.4 BENIMACLET DEL PGOU
DE VALÈNCIA**

Equipo Redator:
AIC EQUIP, S.L.

AICEQUIP
arquitectos & ingenieros





Arquitectos
**Gabriel Doménech
Marta Carratalá
Andrés Puertas**
Ingeniero
Pablo Lafargue

Proyecto de Urbanización.
Modificación del Plan Parcial
S.U.P.-T4 "Benimaclet"
Valencia

Ref: 18050PU-VA02
Plano: PLANTA VIARIA ACOTADA.
PLANTA ZONA 02
Escala: A1:1/500 - A3:1/1.000
Fecha: Enero 2025



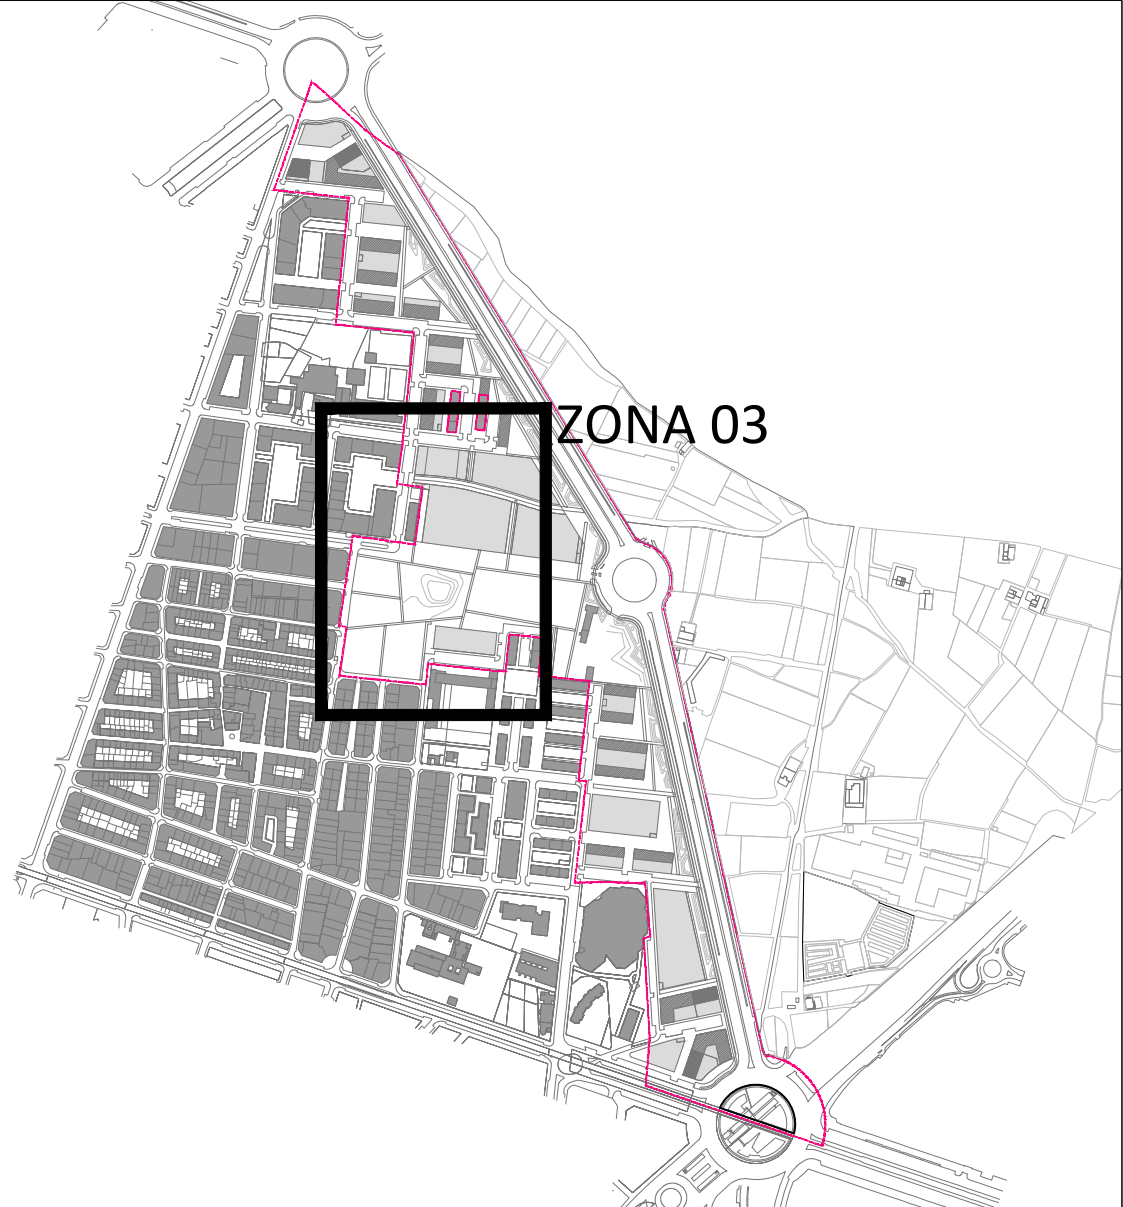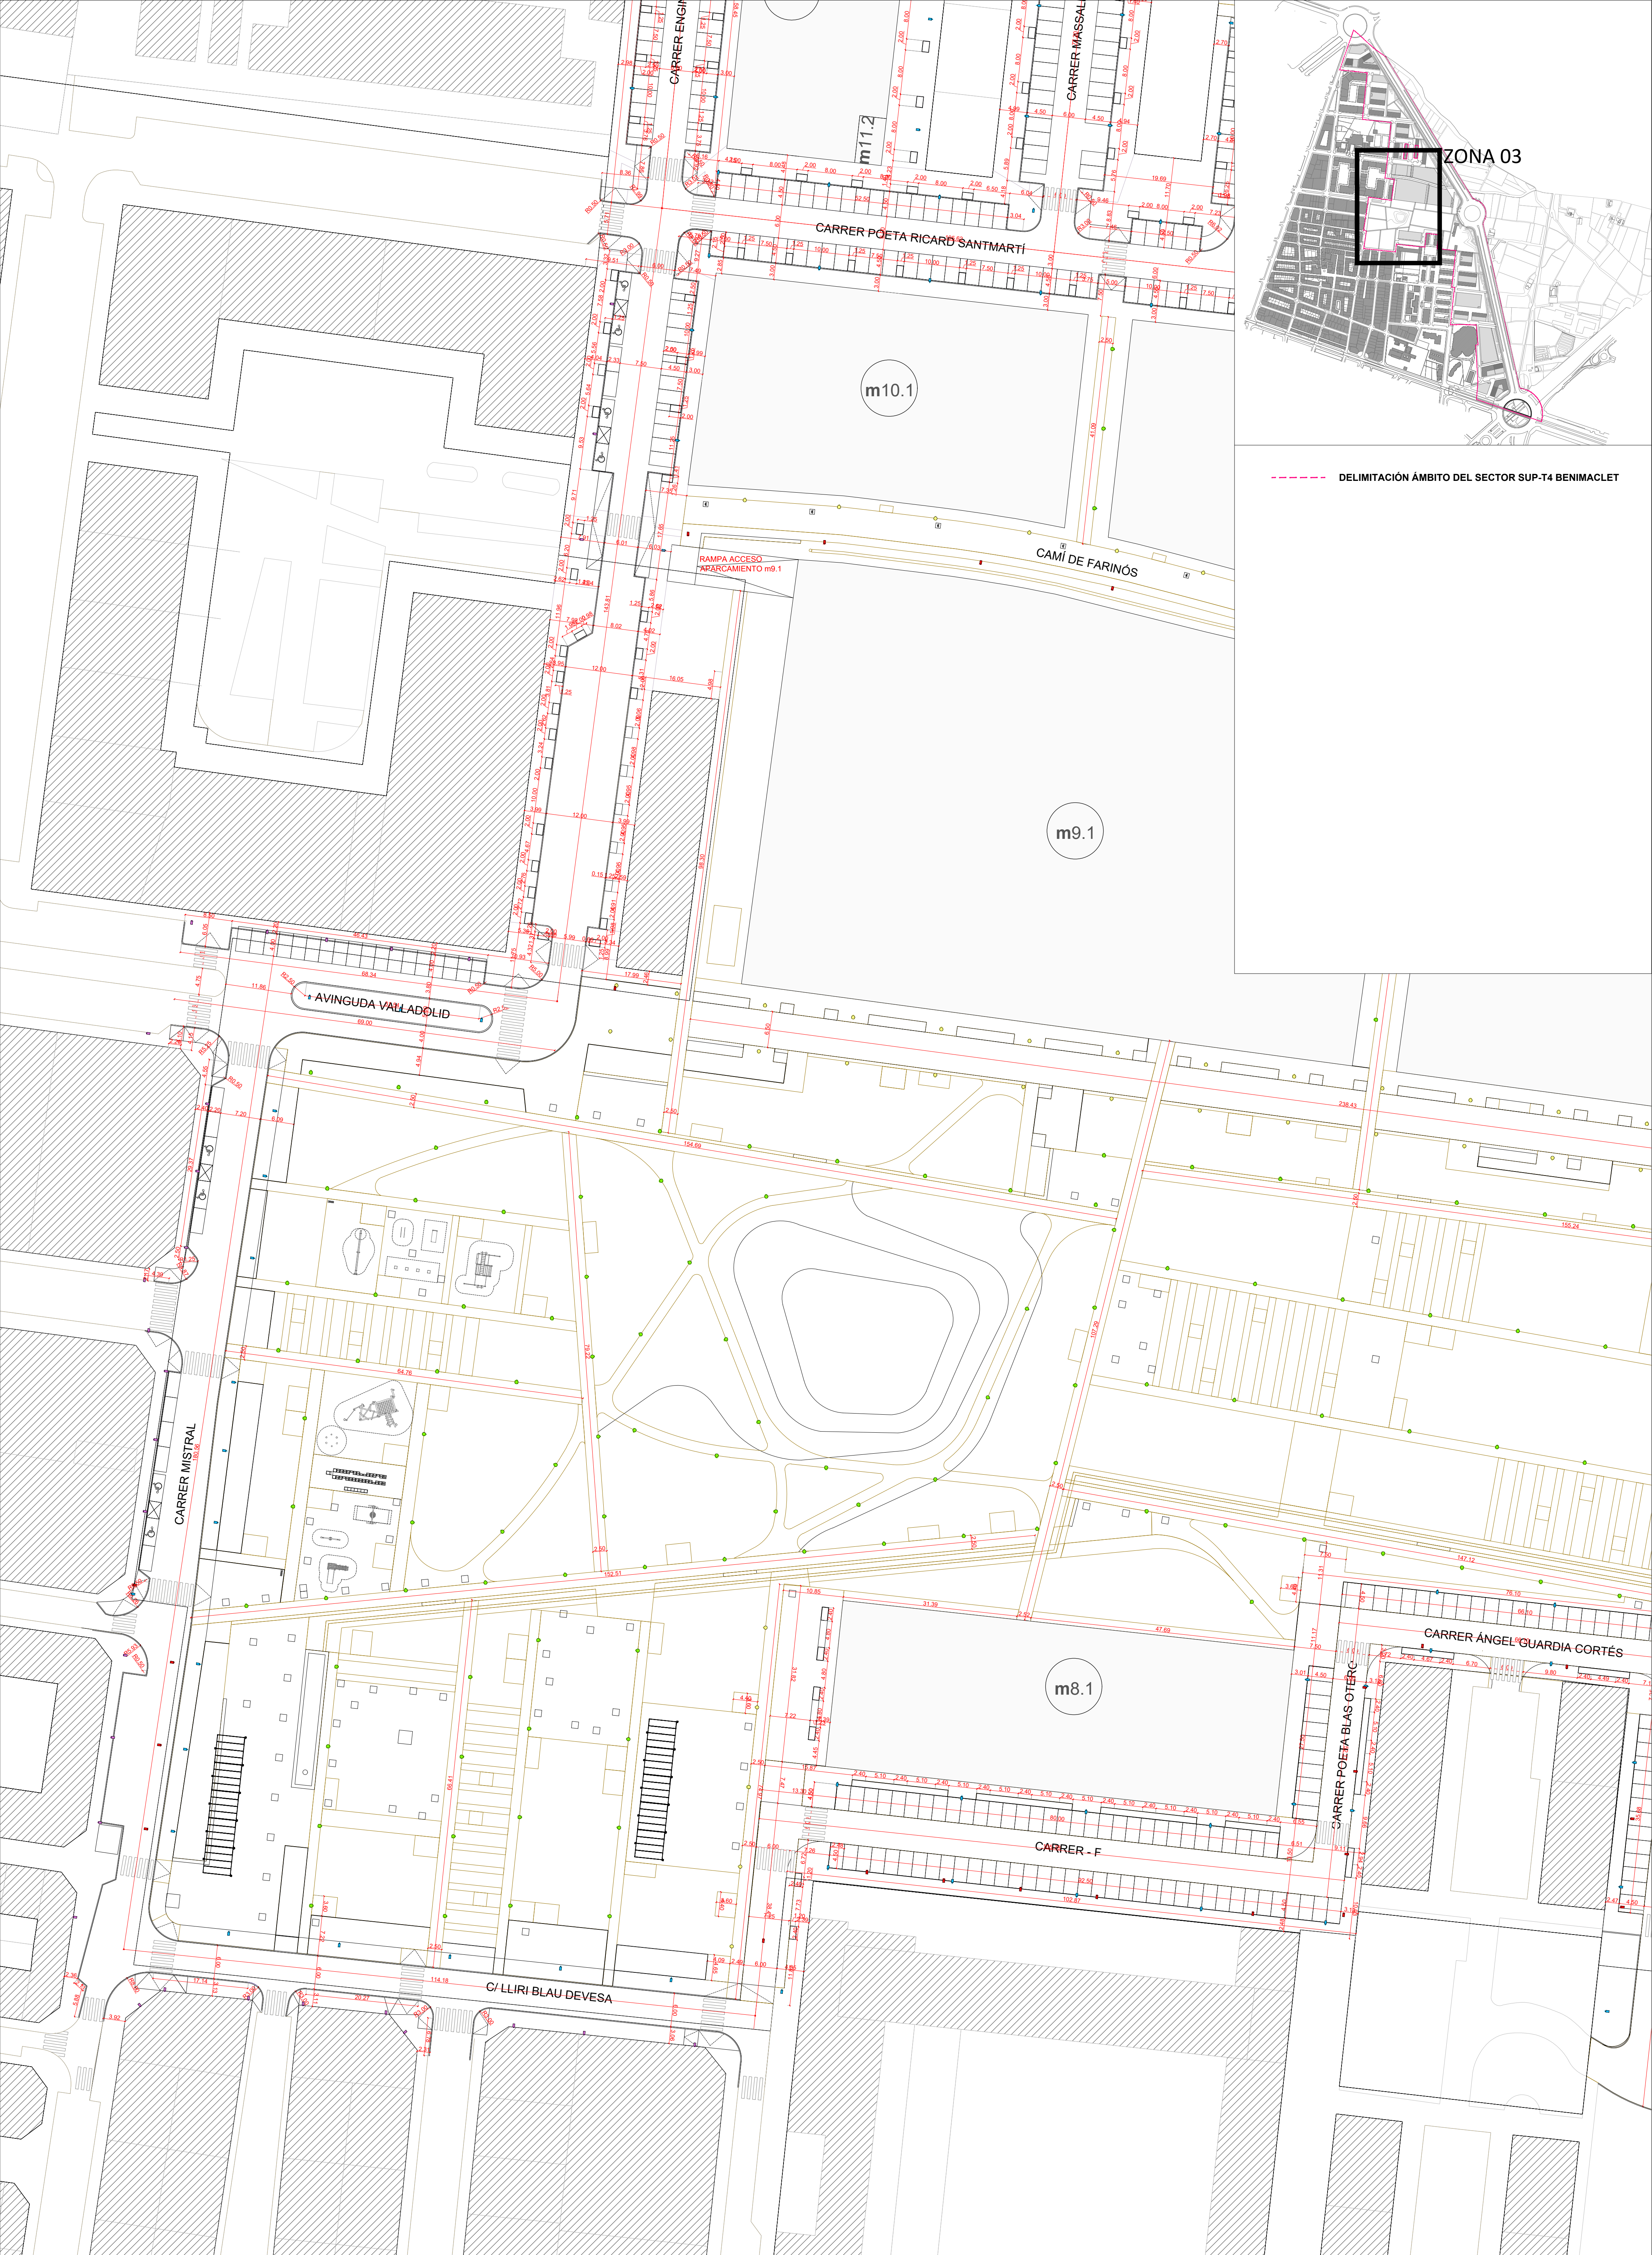

----- DELIMITACIÓN ÁMBITO DEL SECTOR SUP-T4 BENIMACLET

Proponente:
**AGRUPACIÓN DE INTERÉS URBANÍSTICO
SECTOR SUP T.4 BENIMACLET DEL PGOU
DE VALÈNCIA**

Equipo Redactor:
AIC EQUIP, S.L.

AICEQUIP
arquitectos & ingenieros





Arquitectos
**Gabriel Doménech
Marta Carratalá
Andrés Puertas**
Ingeniero
Pablo Lafargue

Proyecto de Urbanización.
Modificación del Plan Parcial
S.U.P.-T4 "Benimaclet"
Valencia

Ref: 18050PU-VA03
Plano: PLANTA VIARIA ACOTADA.
PLANTA ZONA 03
Escala: A1:1/500 - A3:1/1.000
Fecha: Enero 2025



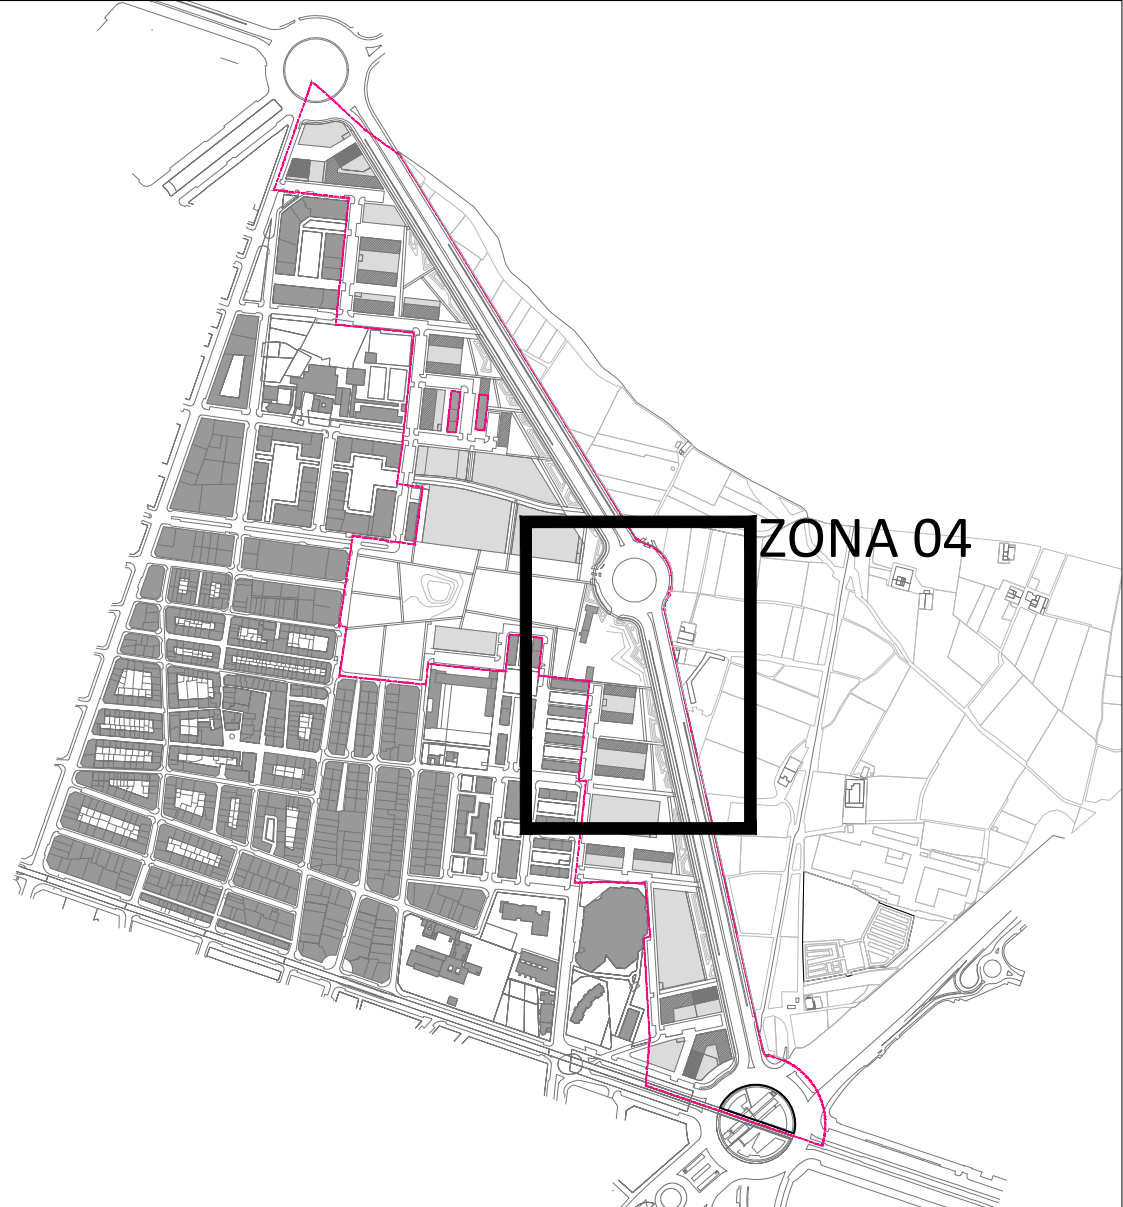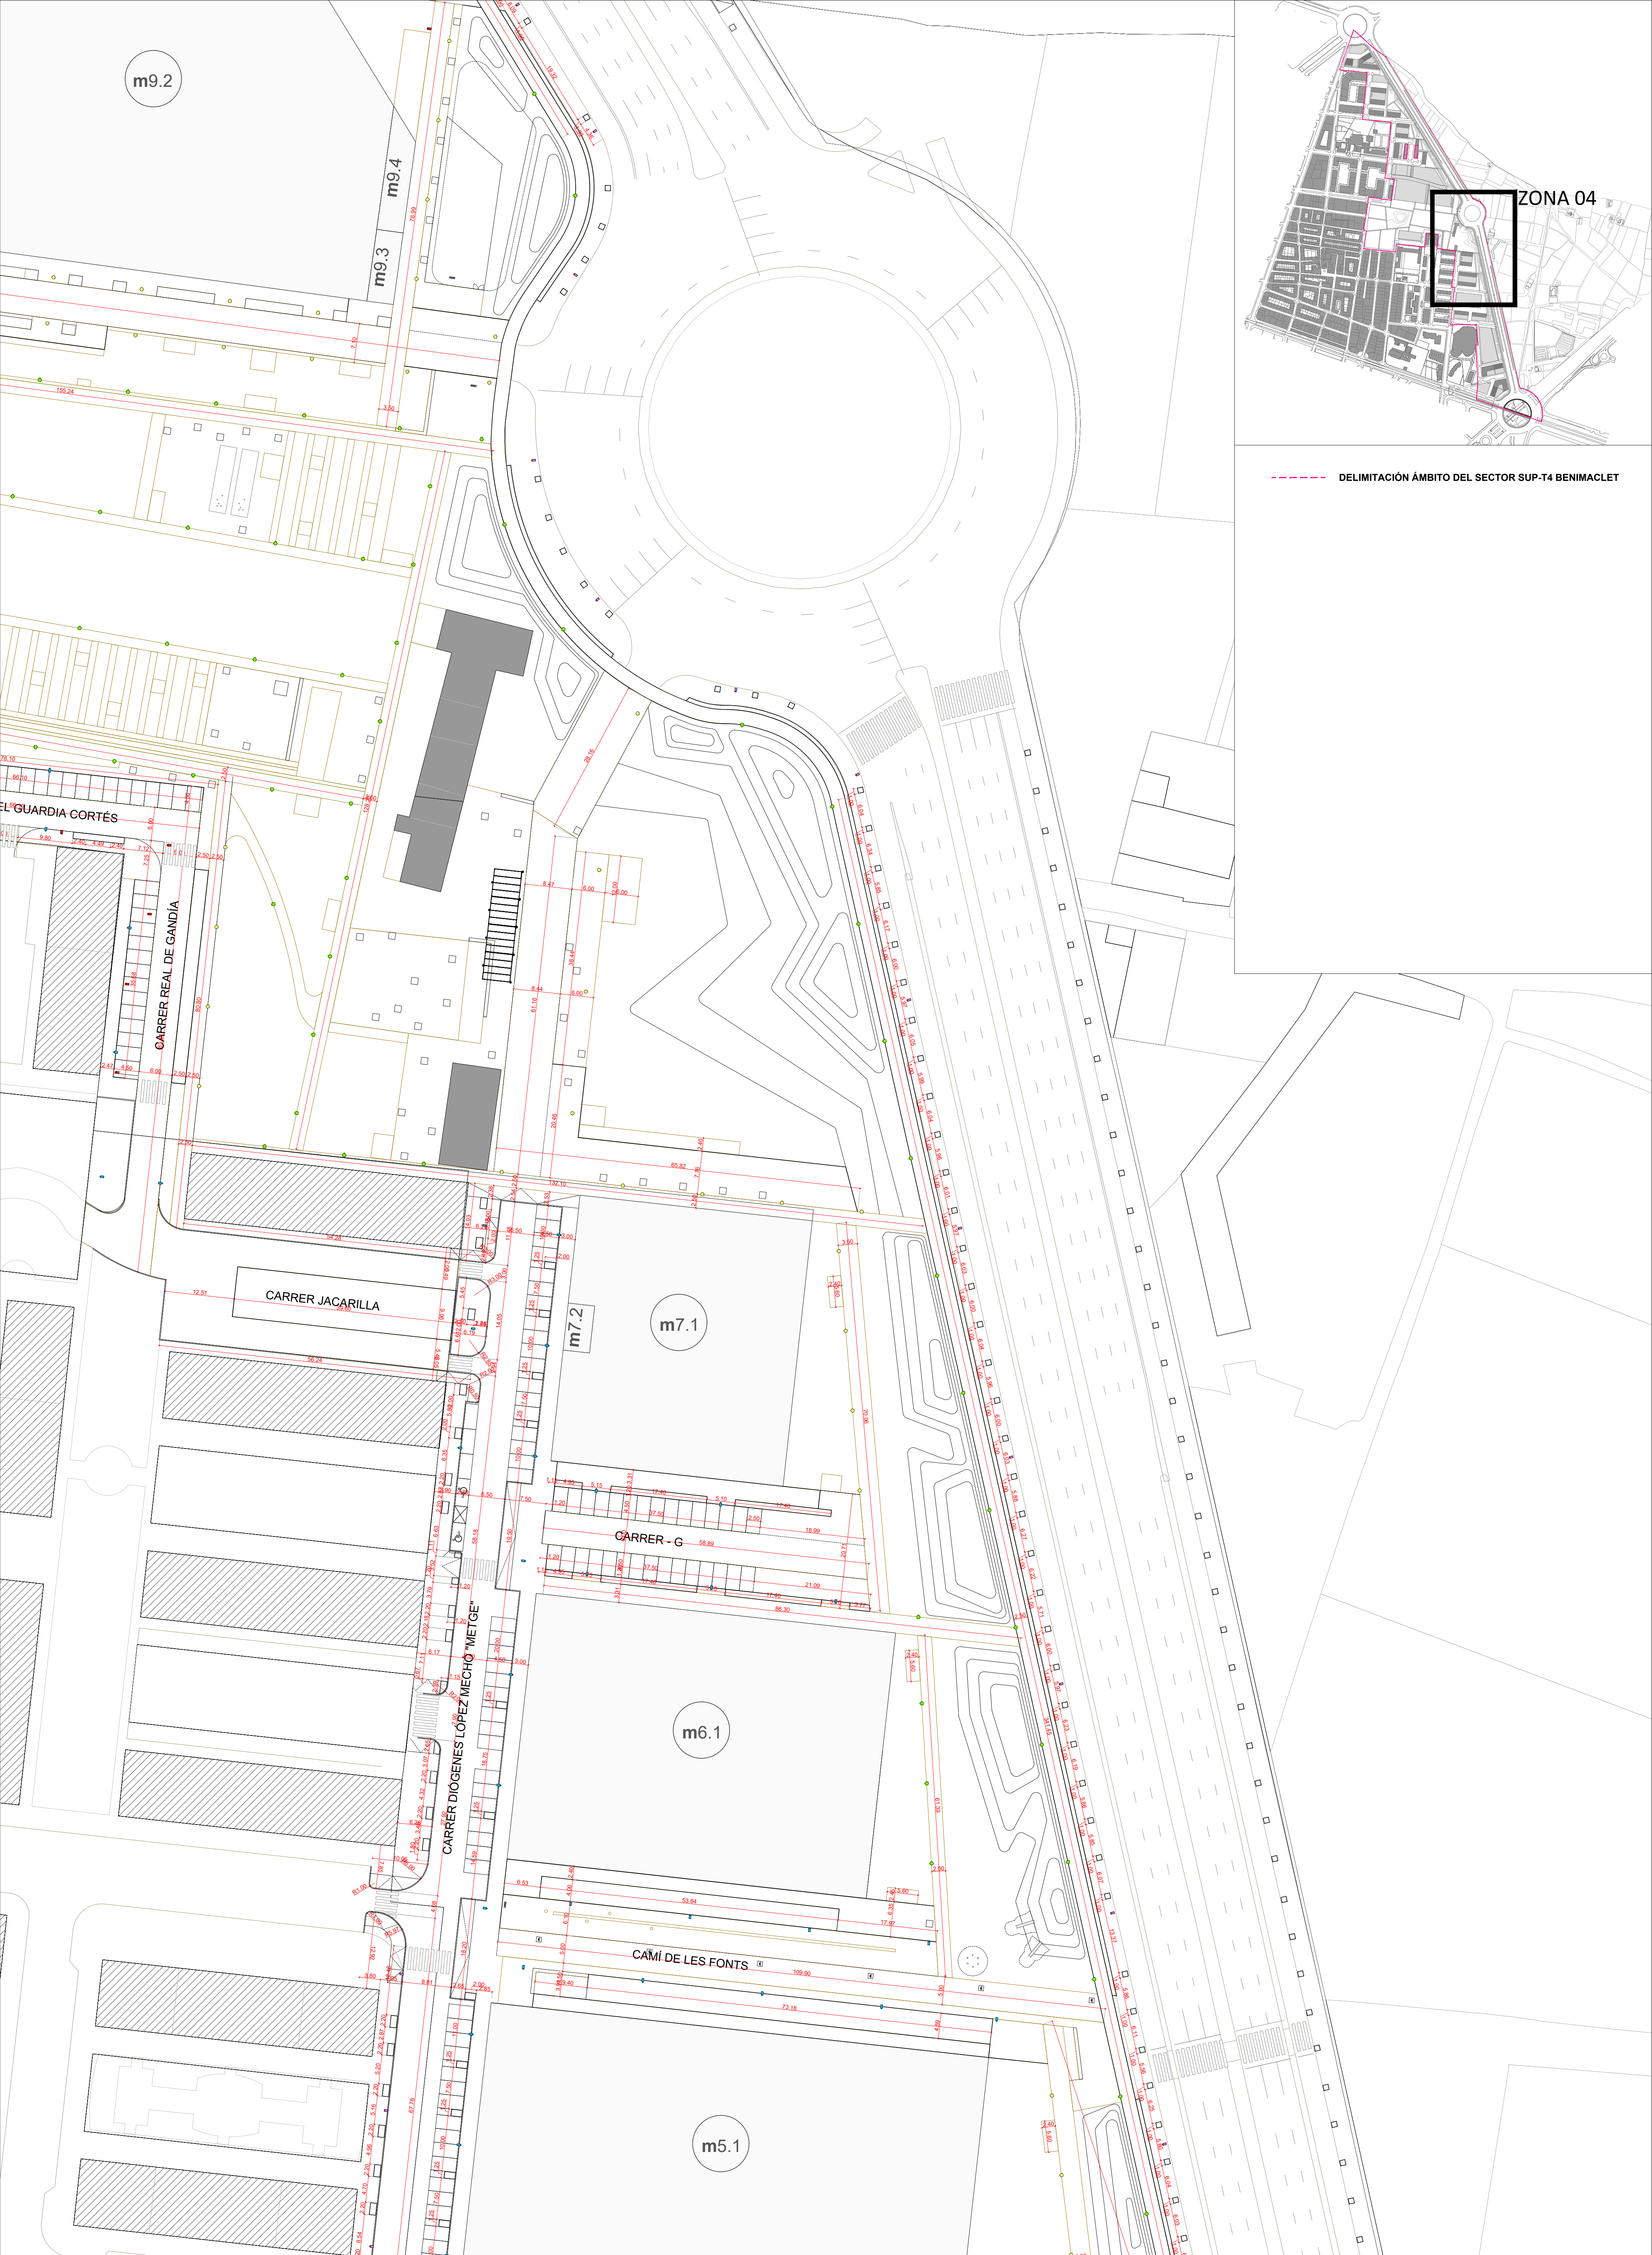

----- DELIMITACIÓN ÁMBITO DEL SECTOR SUP-T4 BENIMACLET

Proponente:
**AGRUPACIÓN DE INTERÉS URBANÍSTICO
SECTOR SUP T.4 BENIMACLET DEL PGOU
DE VALÈNCIA**

Equipo Redator:
AIC EQUIP, S.L.

AICEQUIP
arquitectos & ingenieros





Arquitectos
**Gabriel Doménech
Marta Carratalá
Andrés Puertas**
Ingeniero
Pablo Lafargue

Proyecto de Urbanización.
Modificación del Plan Parcial
S.U.P.-T4 "Benimaclet"
Valencia

Ref: 18050PU-VA04
Plano: PLANTA VIARIA ACOTADA.
PLANTA ZONA 04
Escala: A1:1/500 - A3:1/1.000
Fecha: Enero 2025



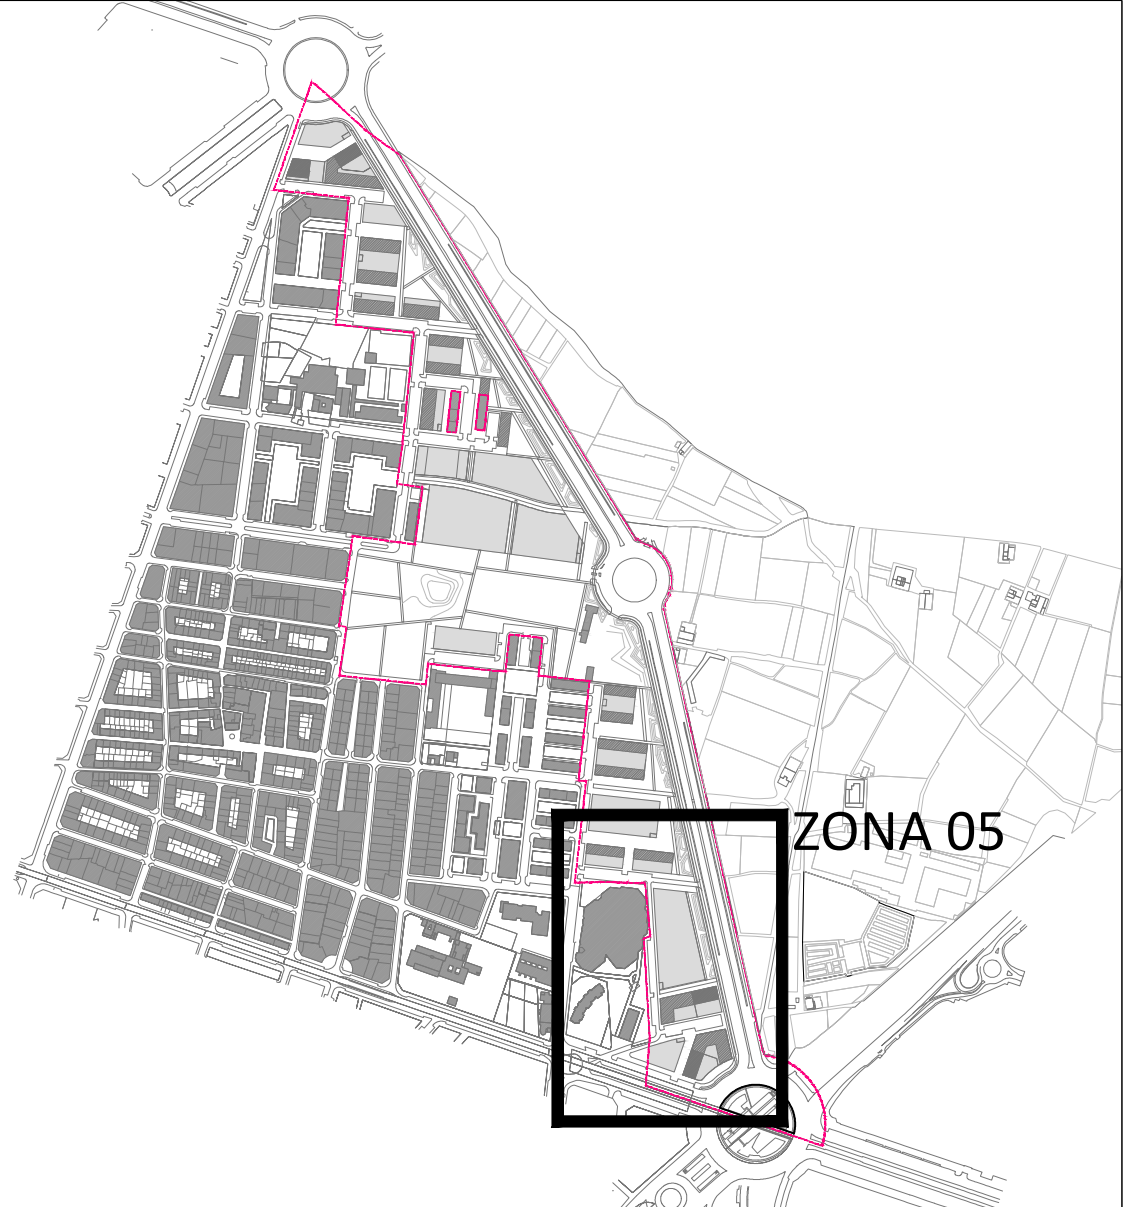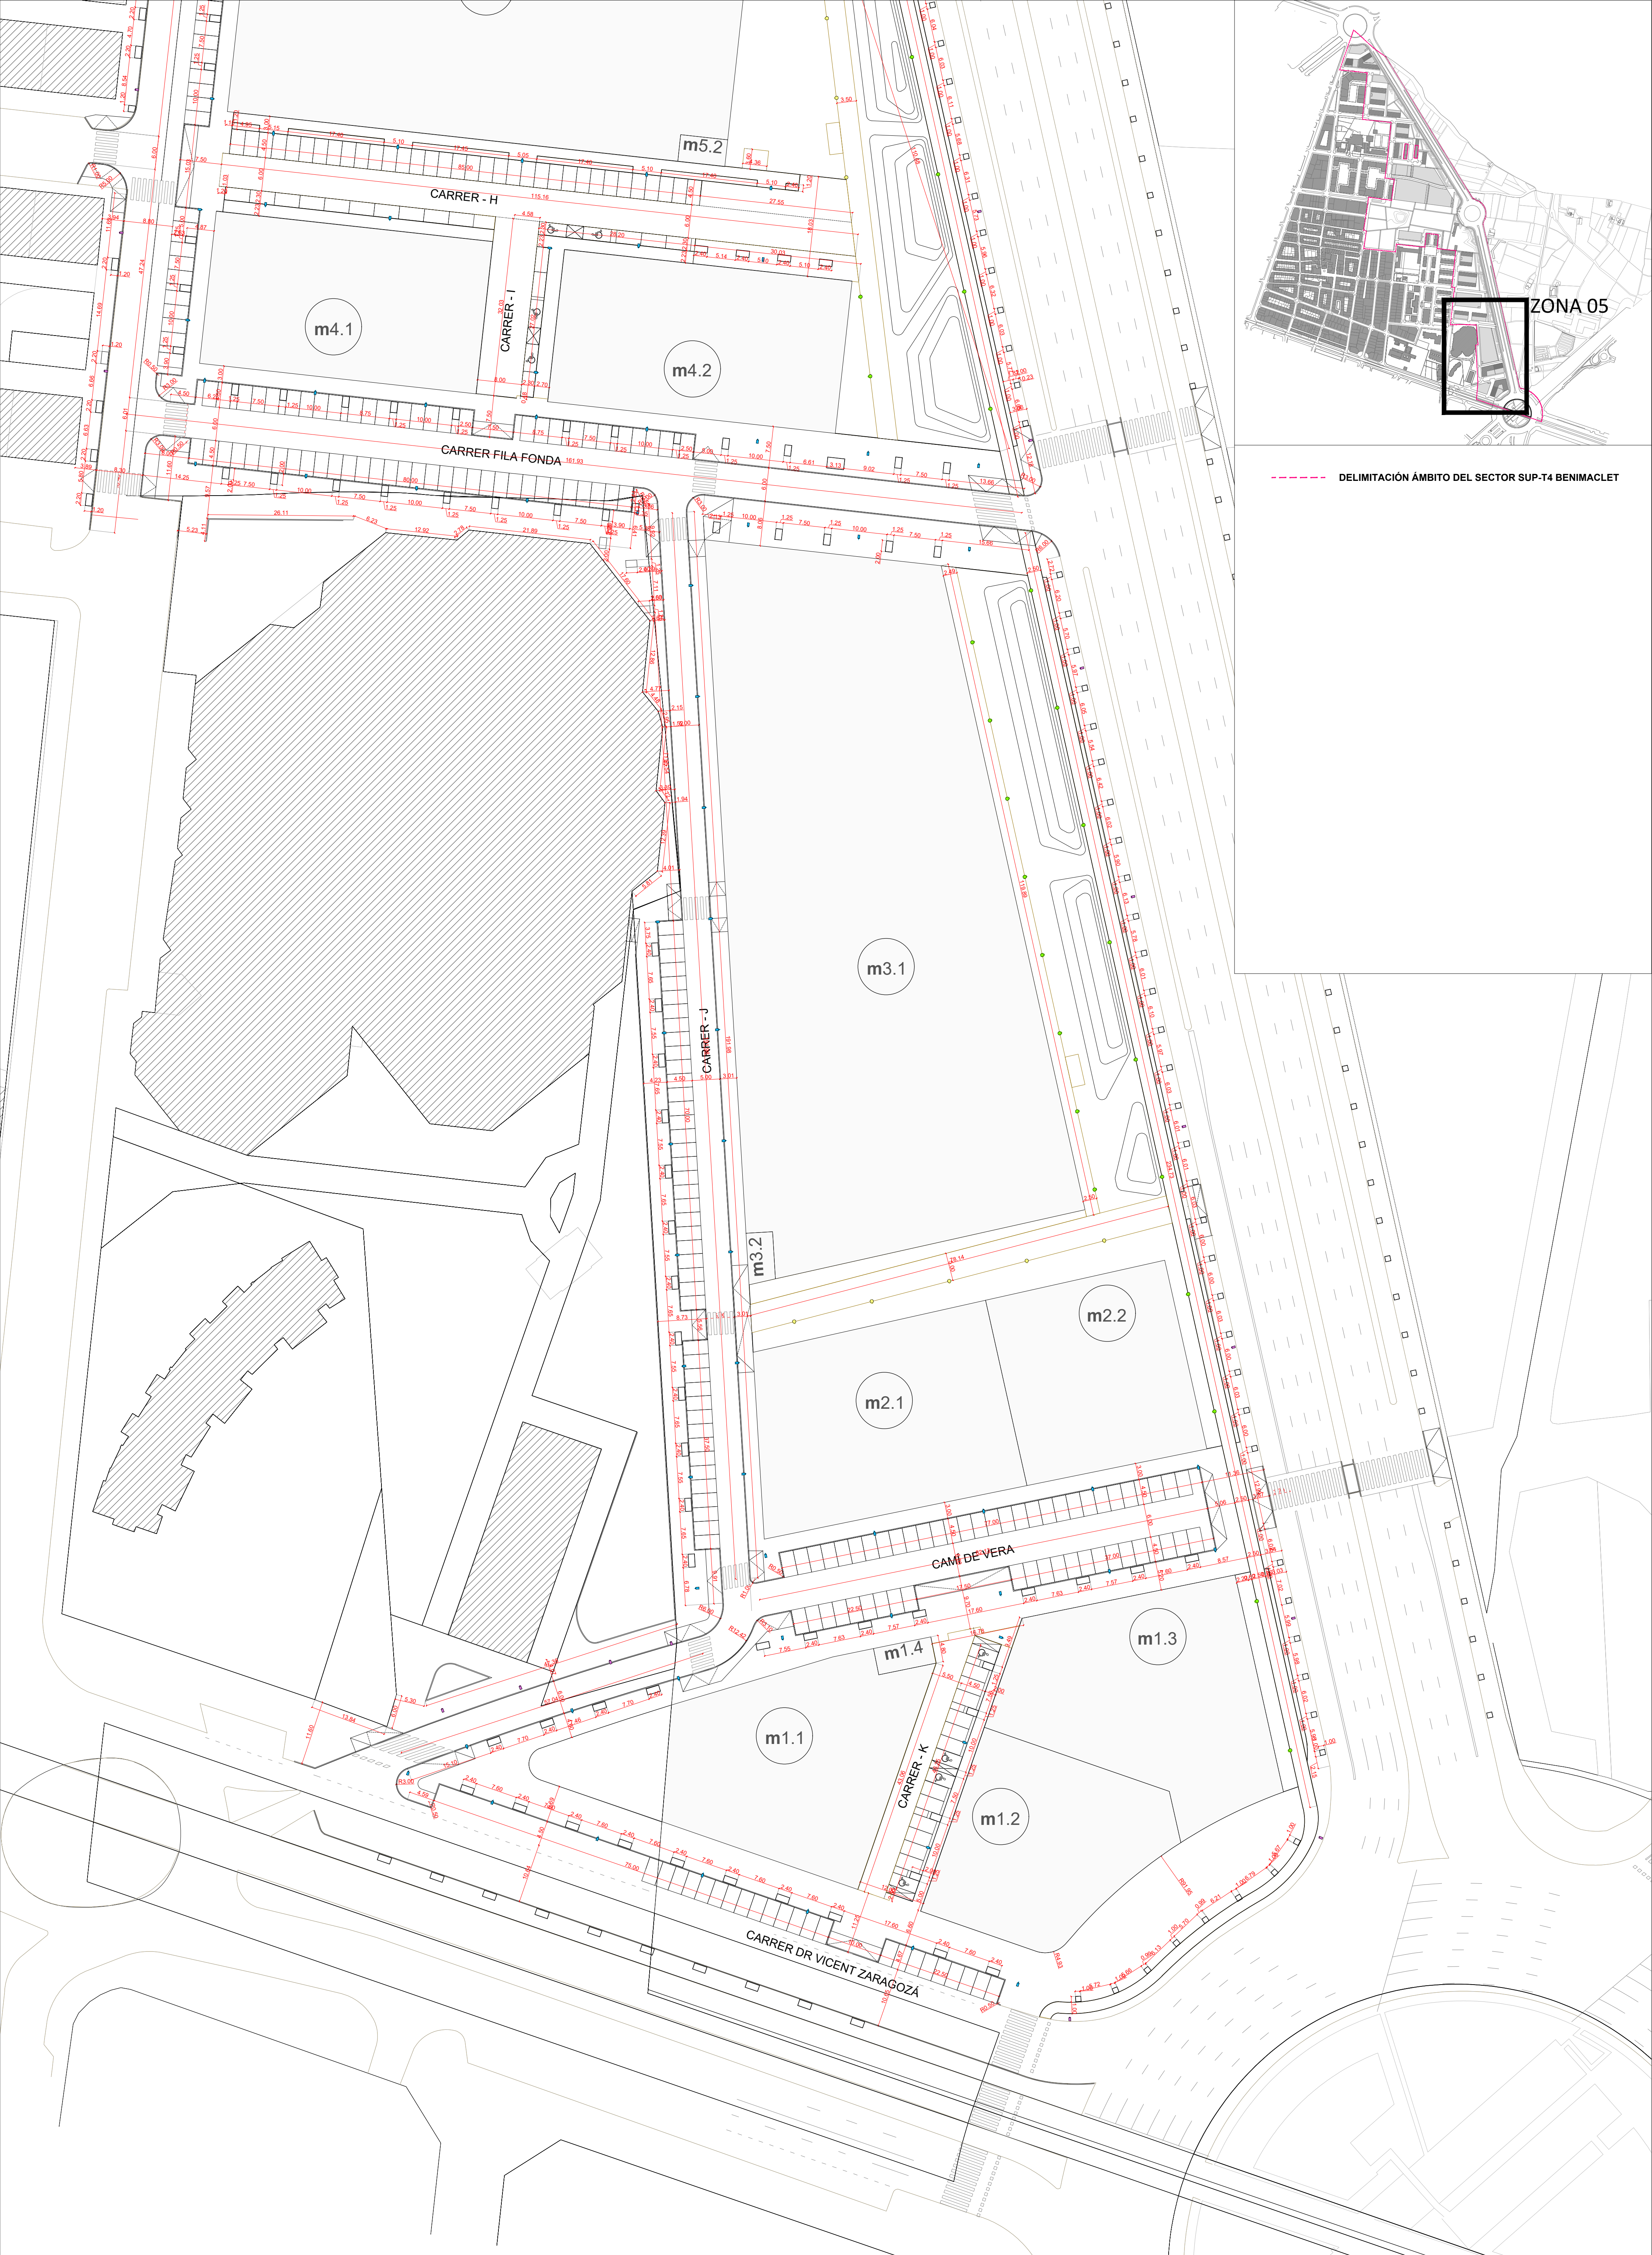

----- DELIMITACIÓN ÁMBITO DEL SECTOR SUP-T4 BENIMACLET

Proponente:
**AGRUPACIÓN DE INTERÉS URBANÍSTICO
SECTOR SUP T.4 BENIMACLET DEL PGOU
DE VALÈNCIA**

Equipo Redactor:
AICEQUIP, S.L.

AICEQUIP
arquitectos & ingenieros



Arquitectos
**Gabriel Doménech
Marta Carratalá
Andrés Puertas**
Ingeniero
Pablo Lafargue

Proyecto de Urbanización.
Modificación del Plan Parcial
S.U.P.-T4 "Benimaclet"
Valencia

Ref: 18050PU-VA05
Plano: PLANTA VIARIA ACOTADA.
PLANTA ZONA 05
Escala: A1:1/500 - A3:1/1.000
Fecha: Enero 2025

