
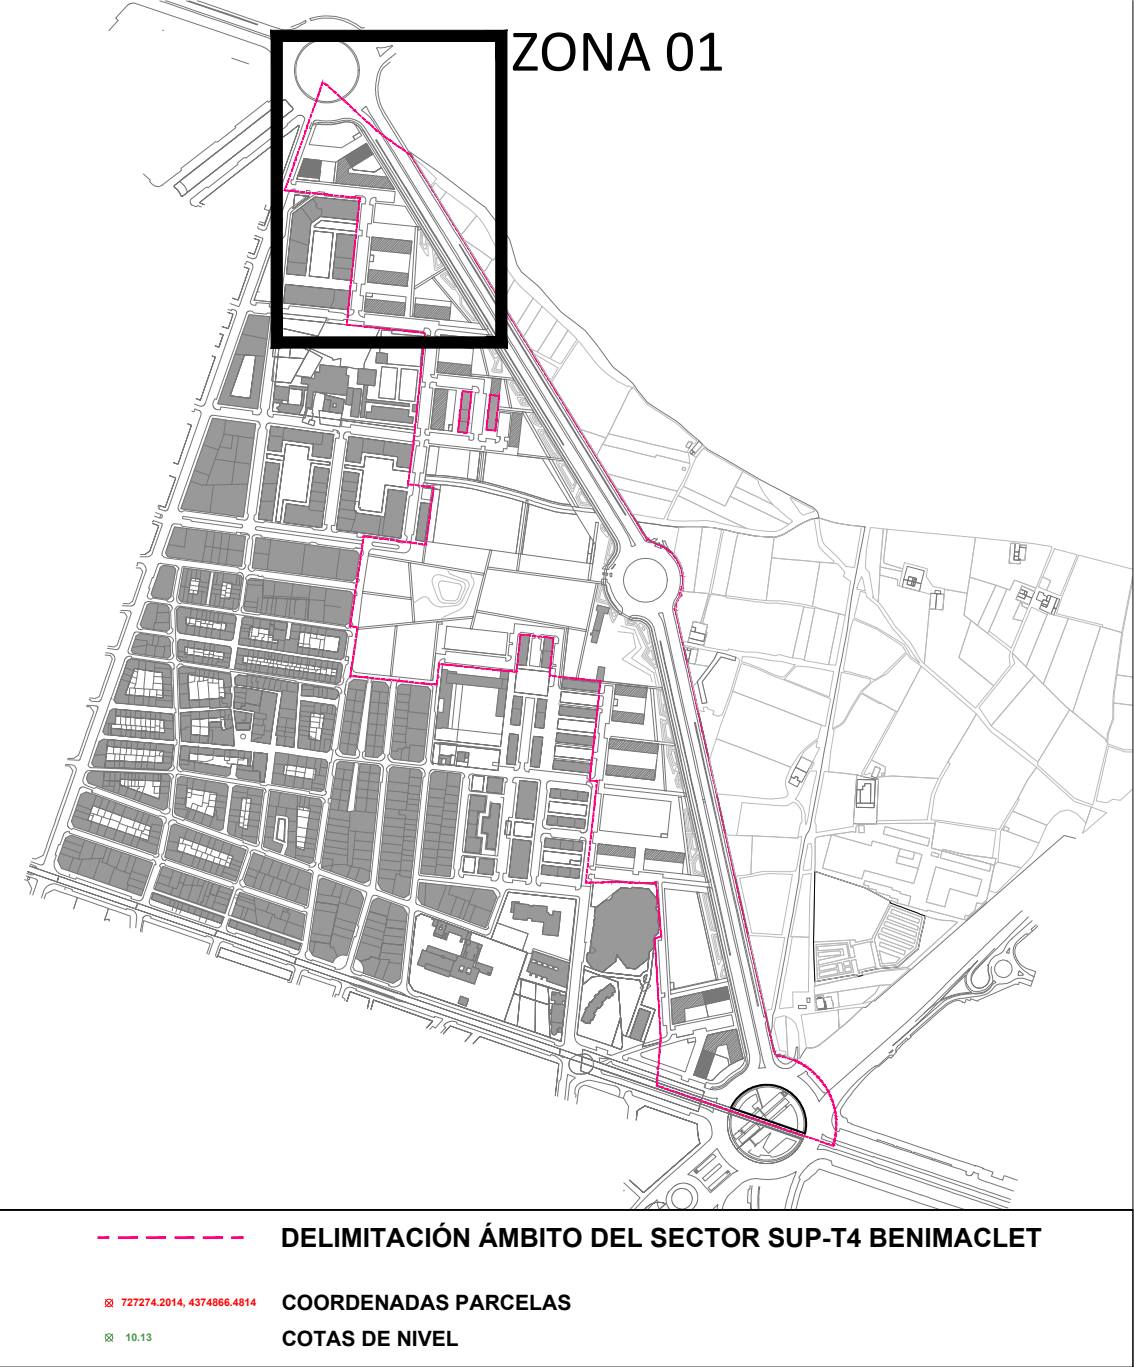


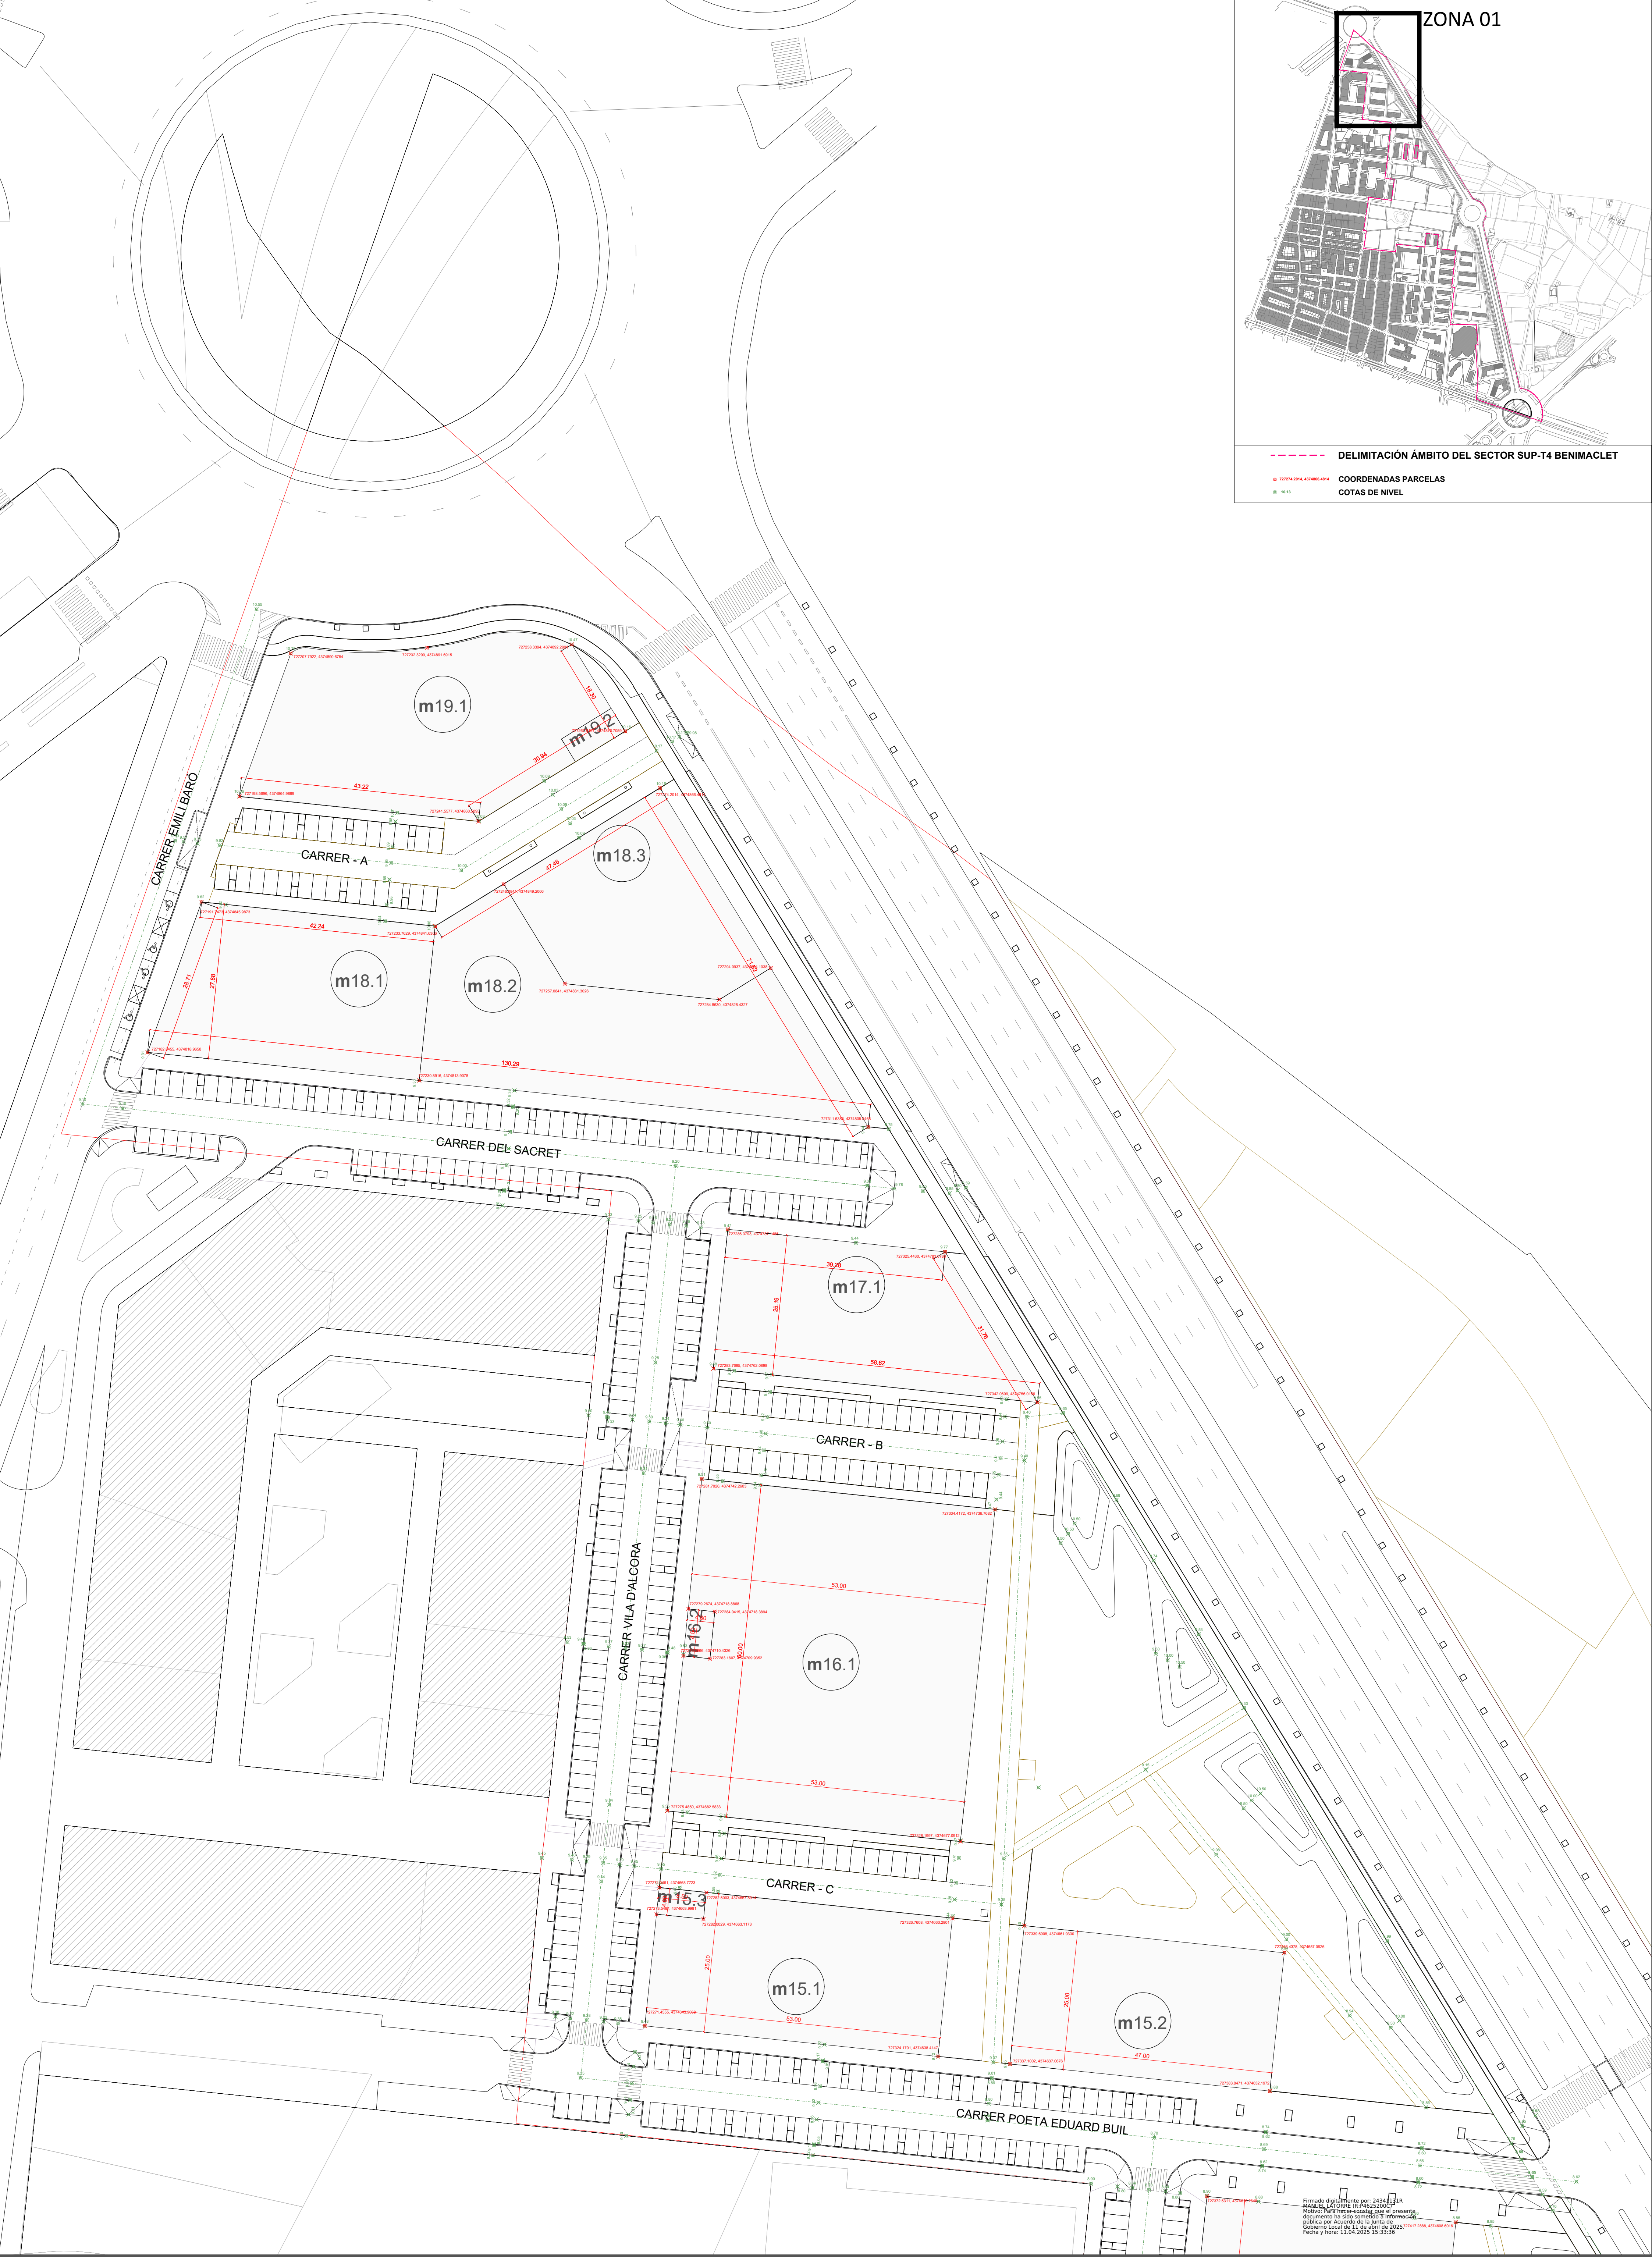

Firmado digitalmente por: 243416318
MANUEL LATORRE PR402520037
Módulo de Firmado digital que se presenta
documento ha sido sometido a información
pública por Acuerdo de la Junta de
Gobierno Local de 11 de mayo de 2025, 07:17:28, 4374068.607
Fecha y hora: 11.04.2025 10:33:36

Proponente:
**AGRUPACIÓN DE INTERÉS URBANÍSTICO
SECTOR SUP T.4 BENIMACLET DEL PGOU
DE VALÈNCIA**

Equipo Redator:
AIC EQUIP, S.L.

AICEQUIP
arquitectos & ingenieros





Arquitectos
**Gabriel Doménech
Marta Carratalá
Andrés Puertas**
Ingeniero
Pablo Lafargue

Proyecto de Urbanización.
Modificación del Plan Parcial
S.U.P.-T4 "Benimaclet"
Valencia

Ref: 18050PU-RP01
Plano: REPLANTEO PARCELAS Y VIARIO.
PLANTA ZONA 01
Escala: A1:1/500 - A3:1/1.000
Fecha: Enero 2025



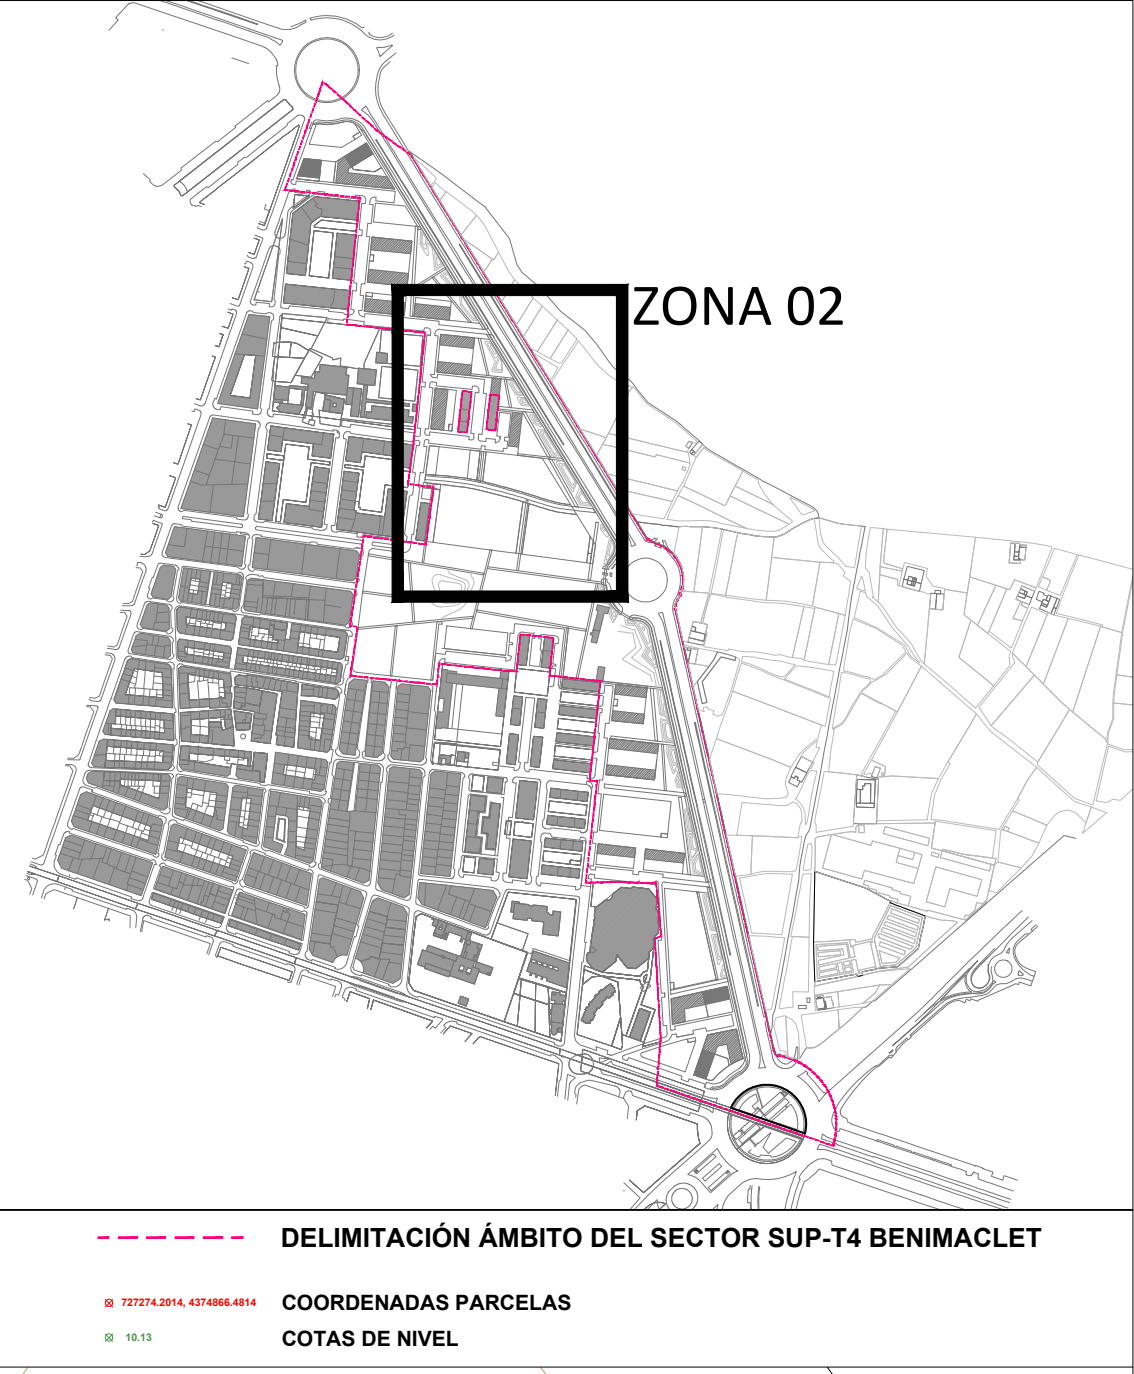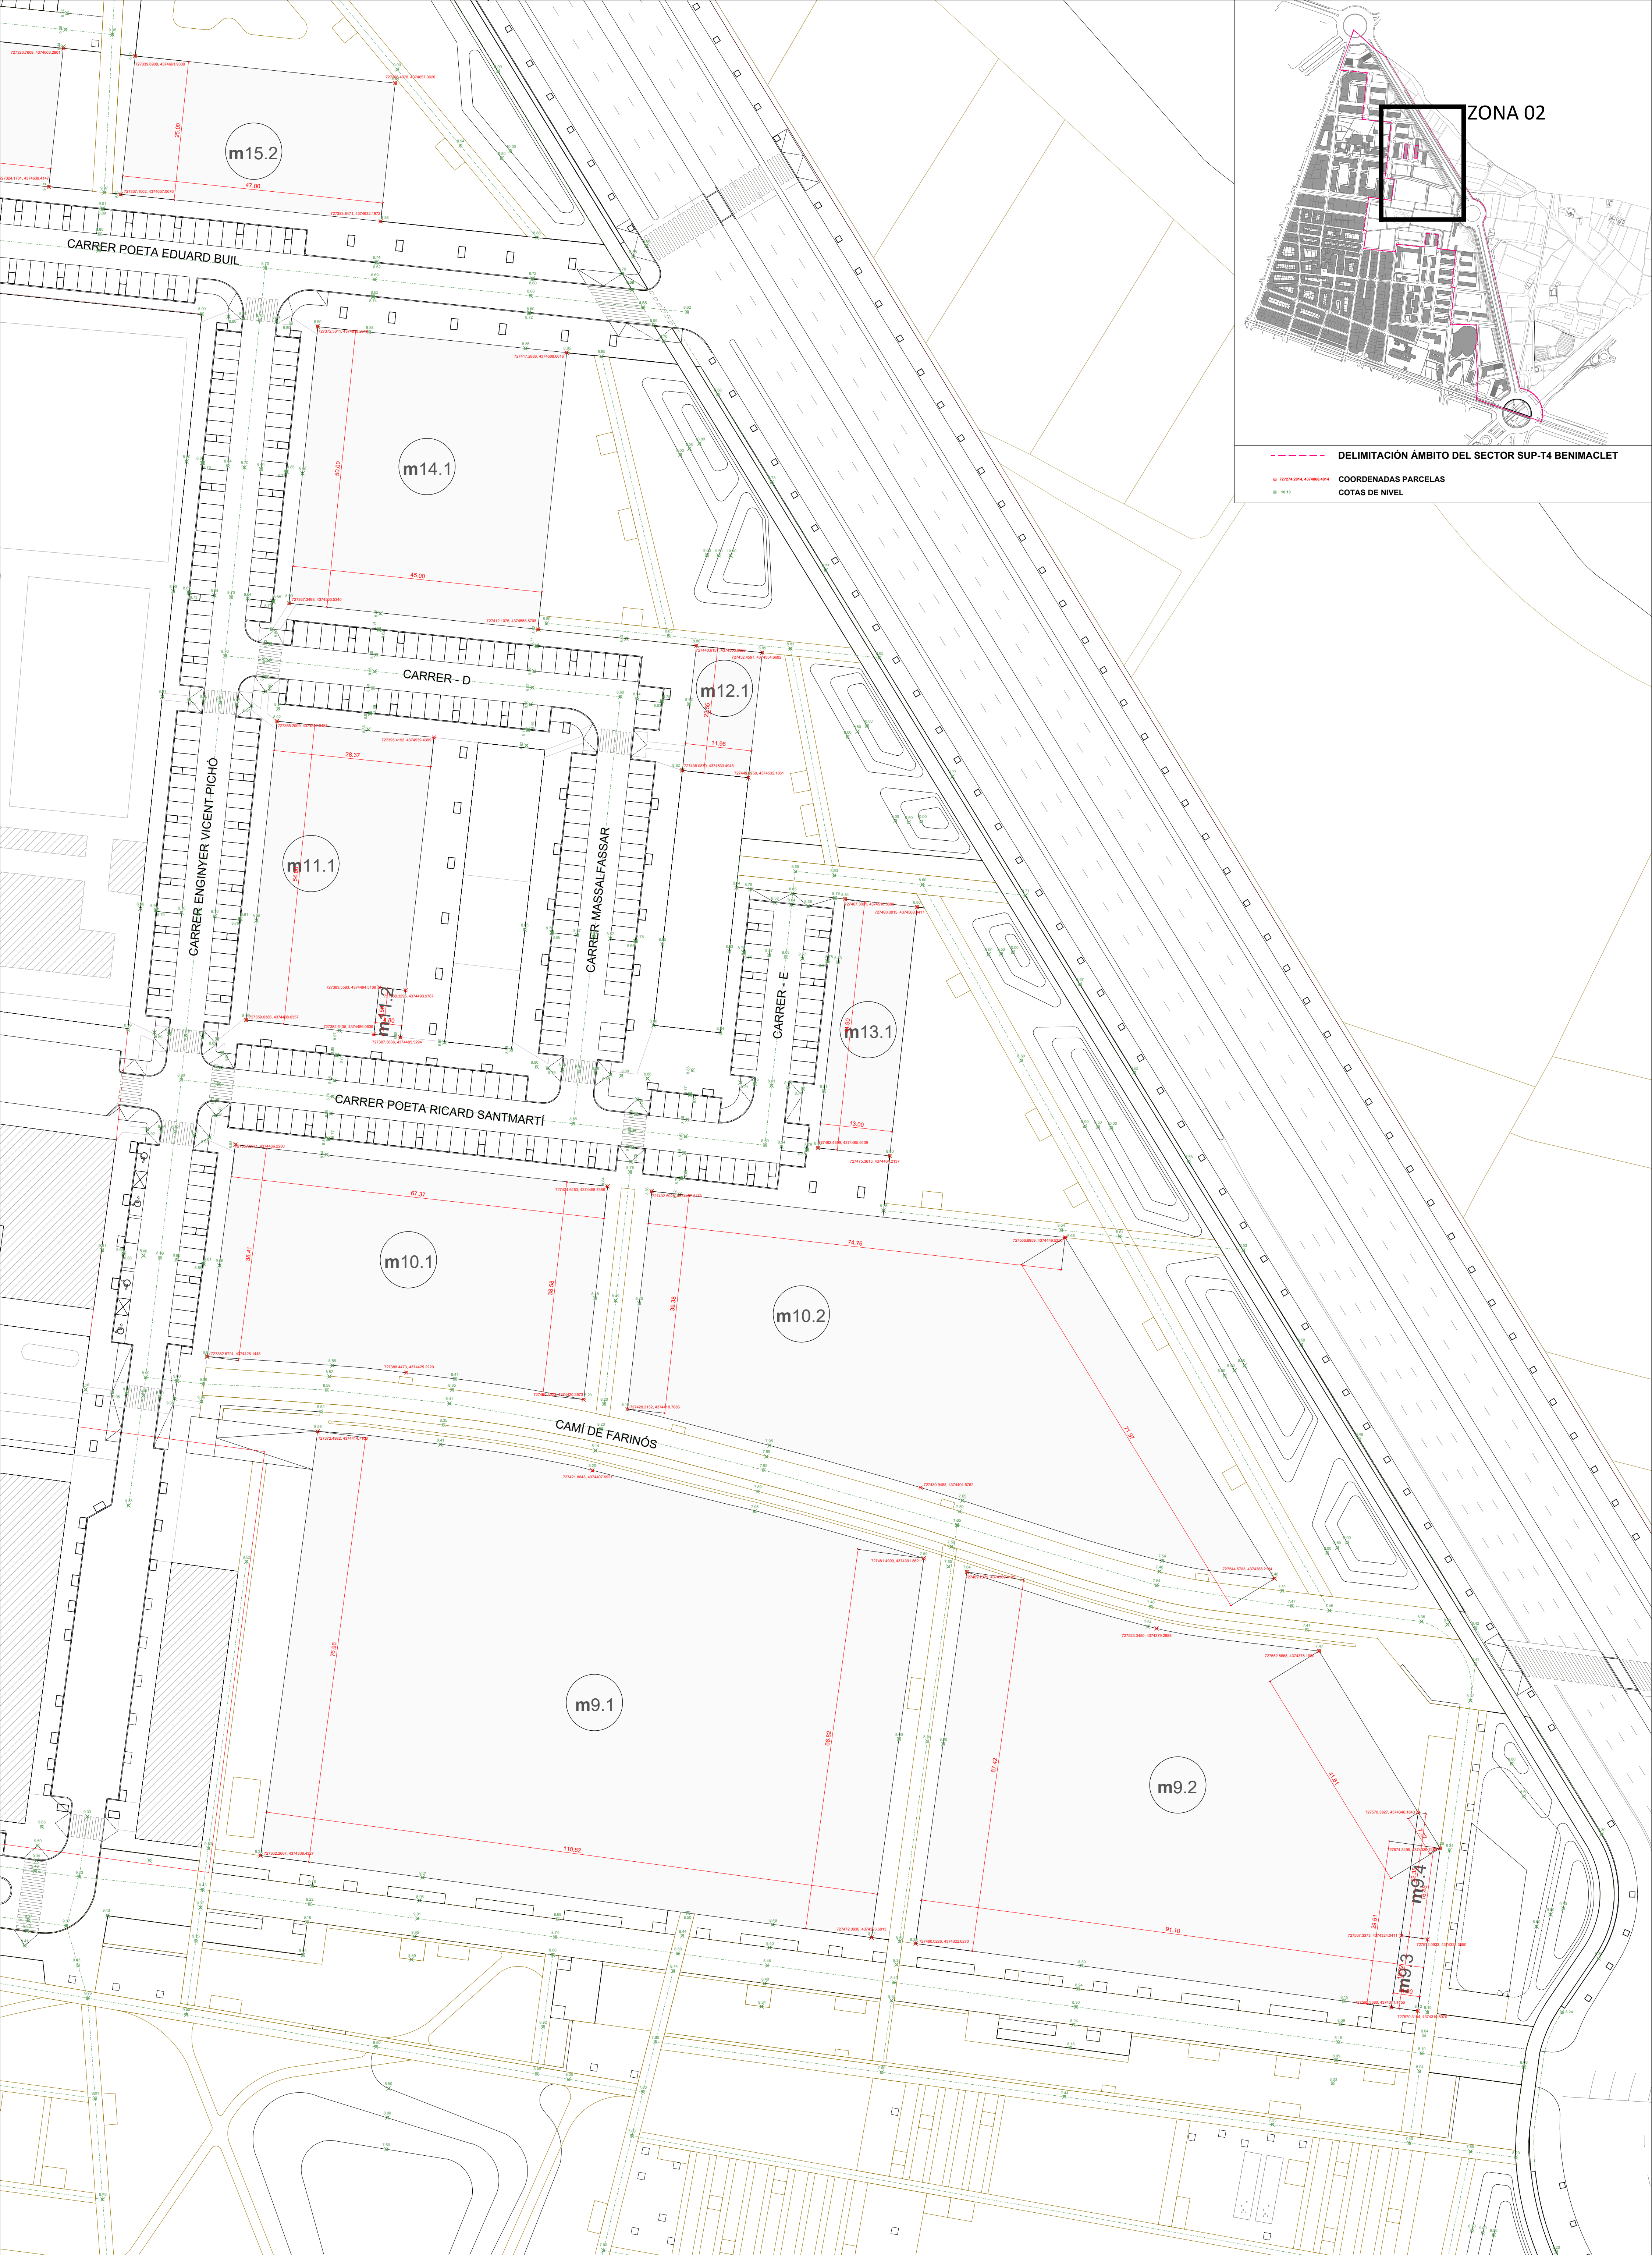



ZONA 02



DELIMITACIÓN ÁMBITO DEL SECTOR SUP-T4 BENIMACLET

COORDENADAS PARCELAS

COTAS DE NIVEL



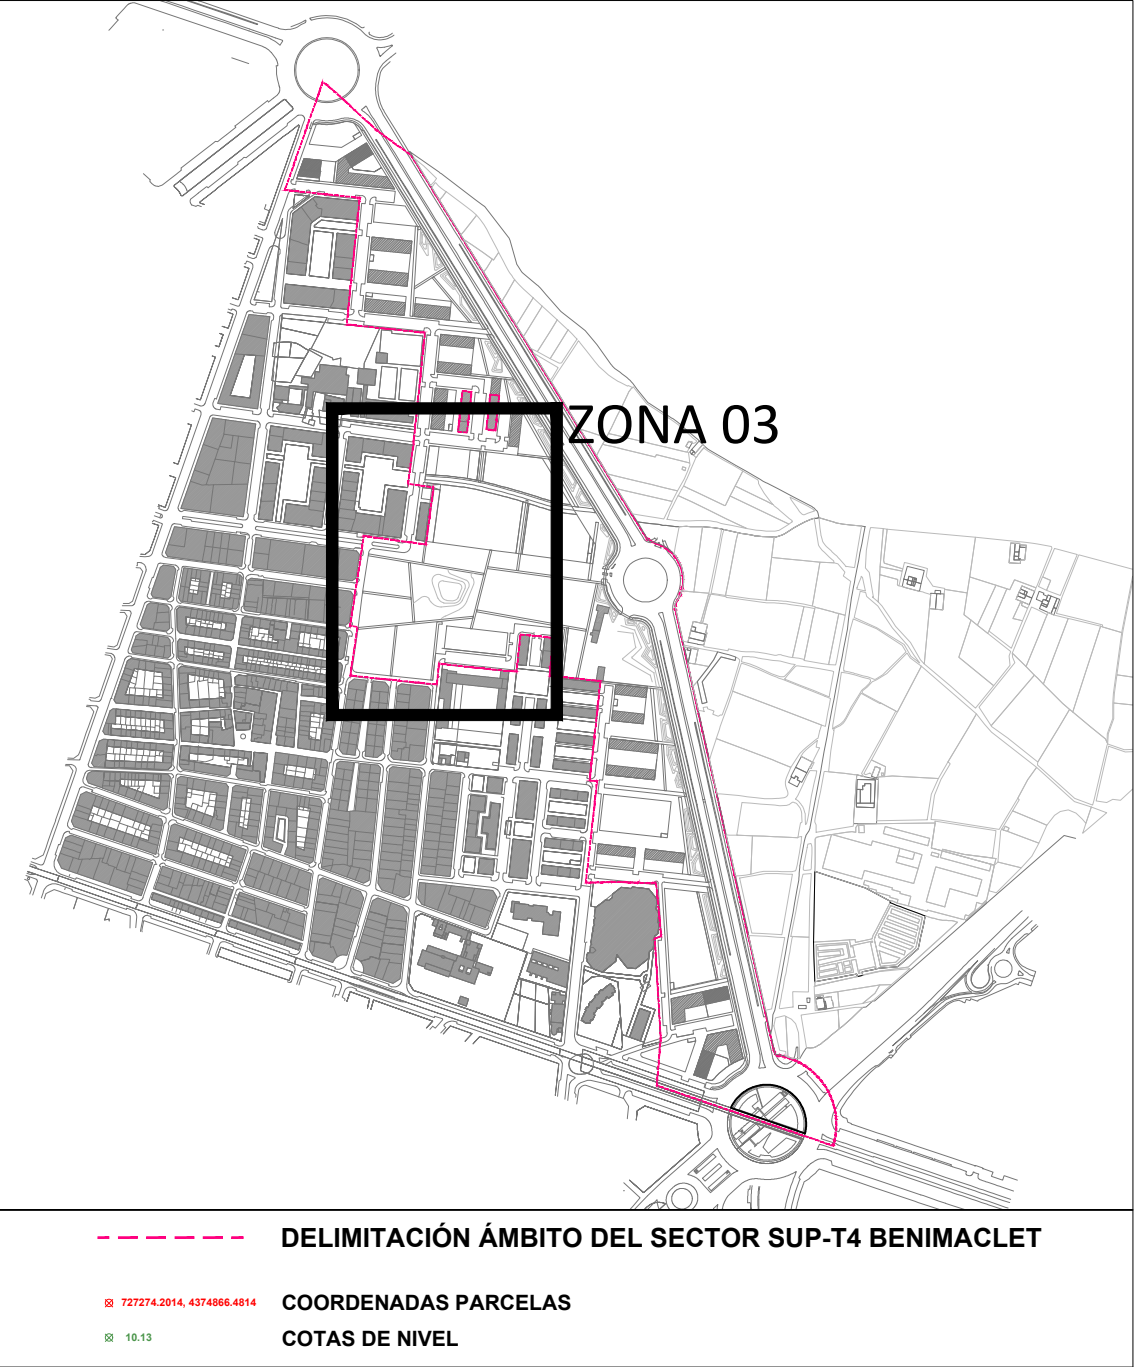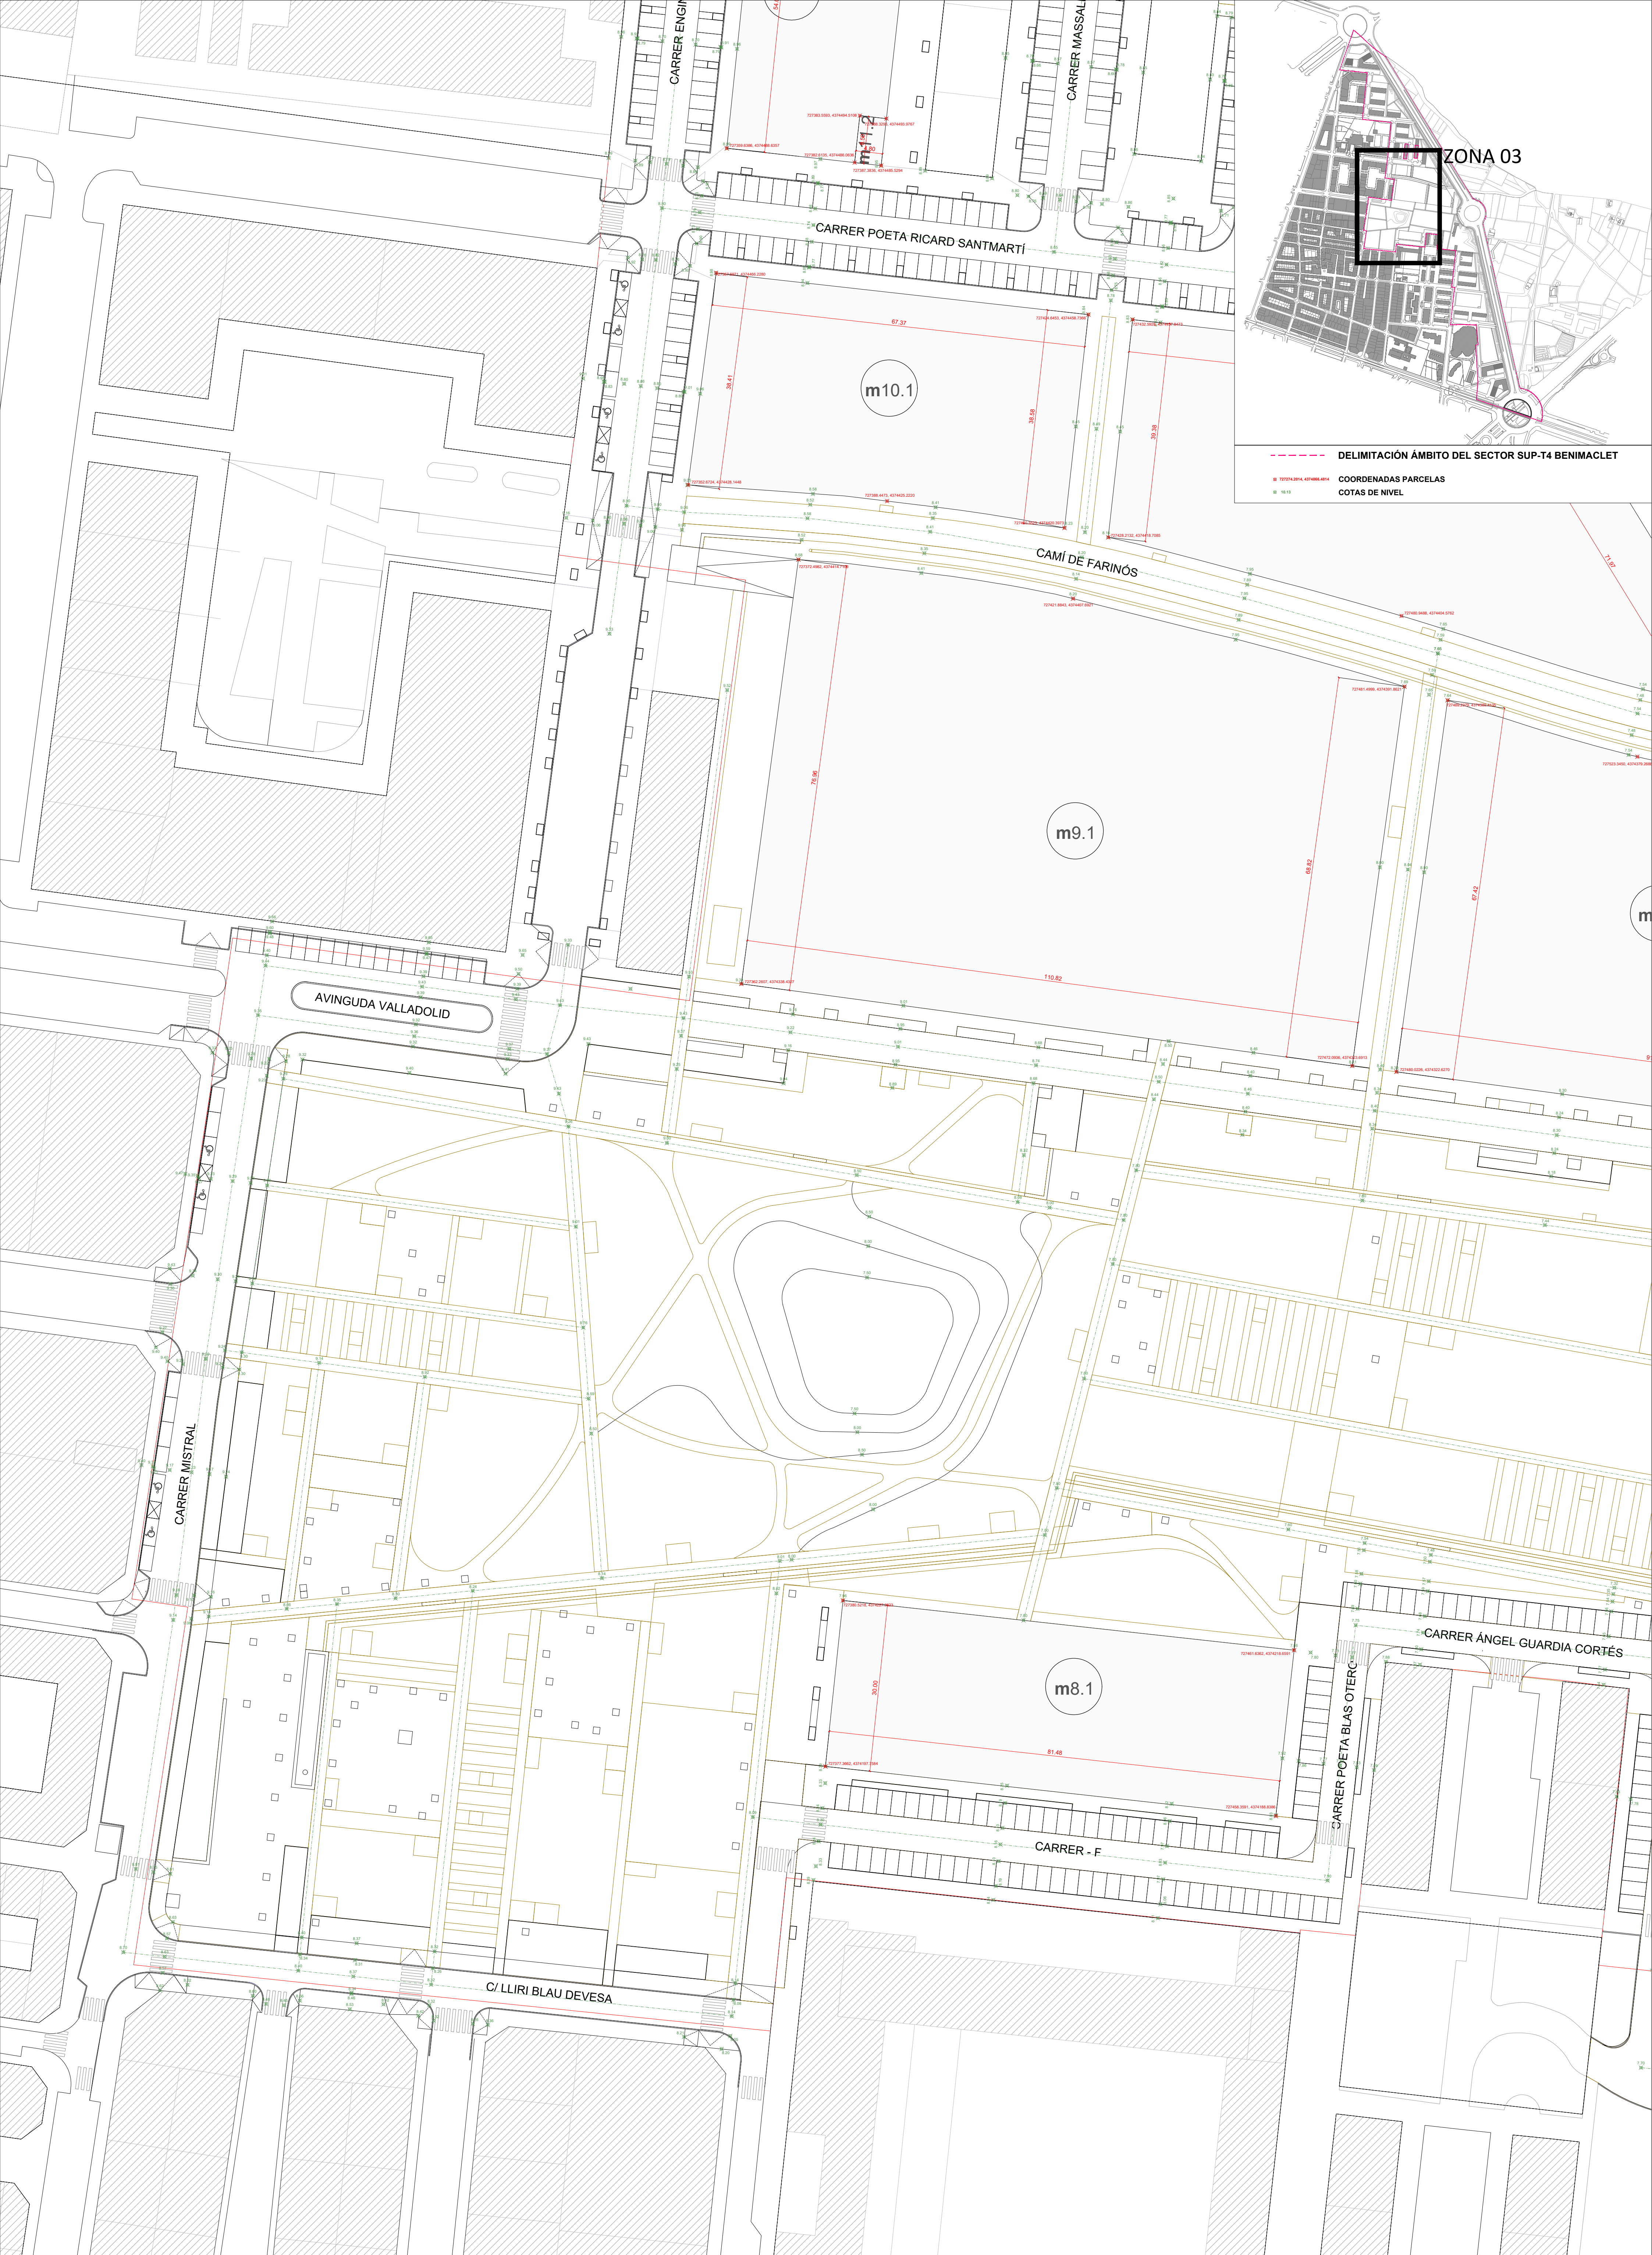

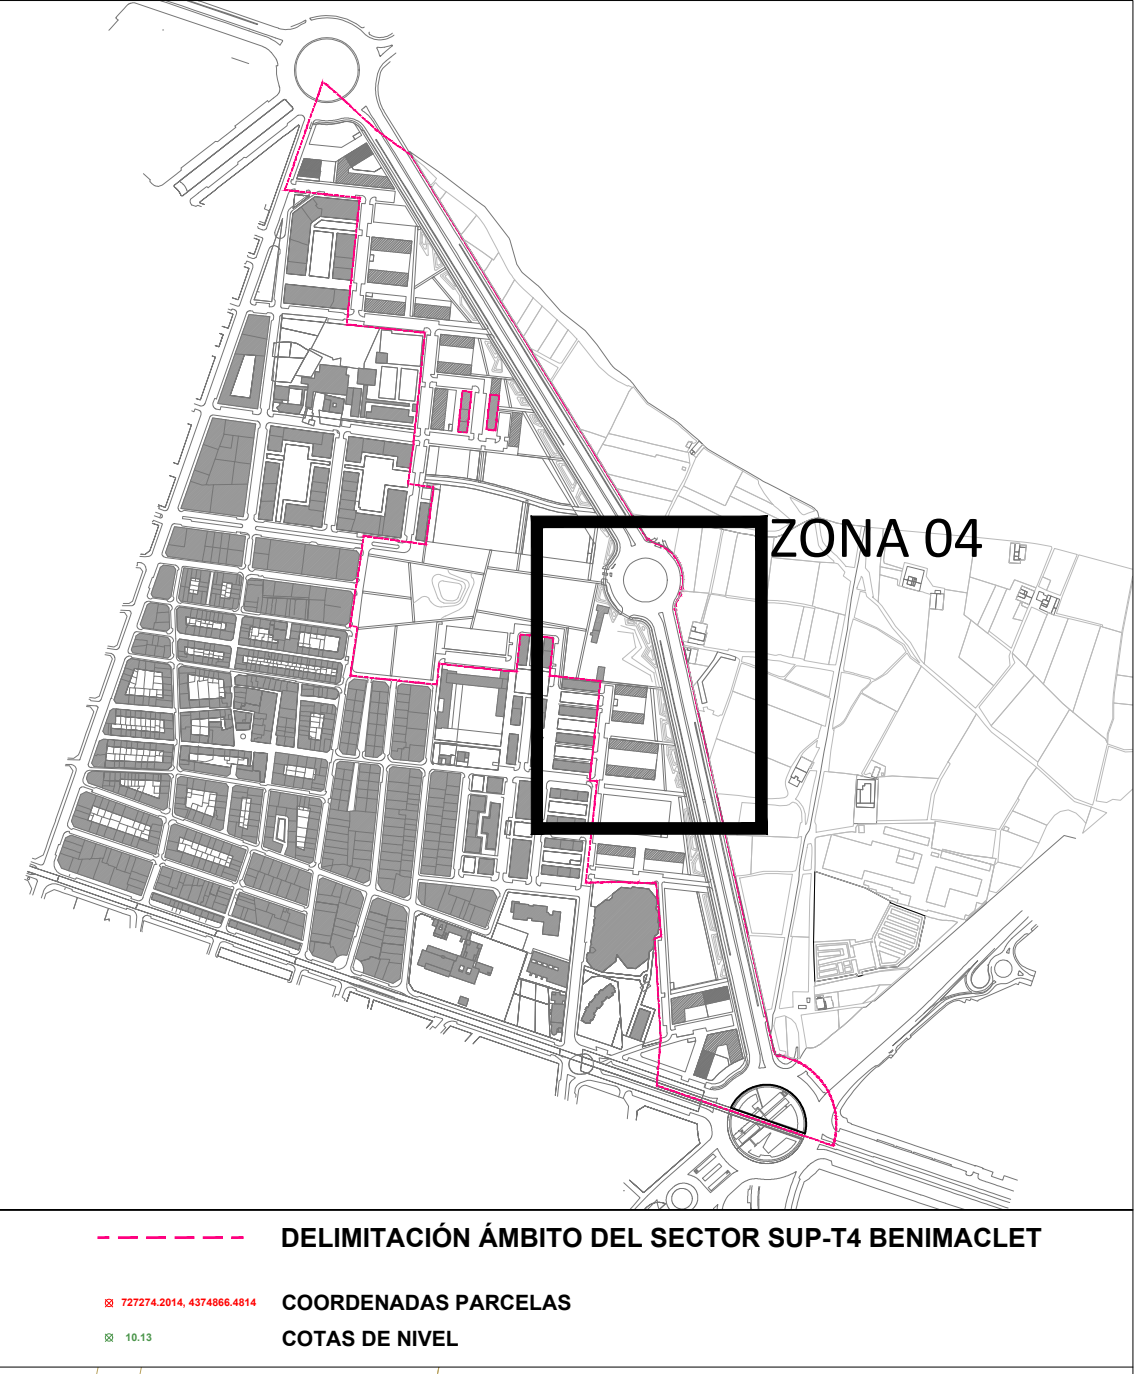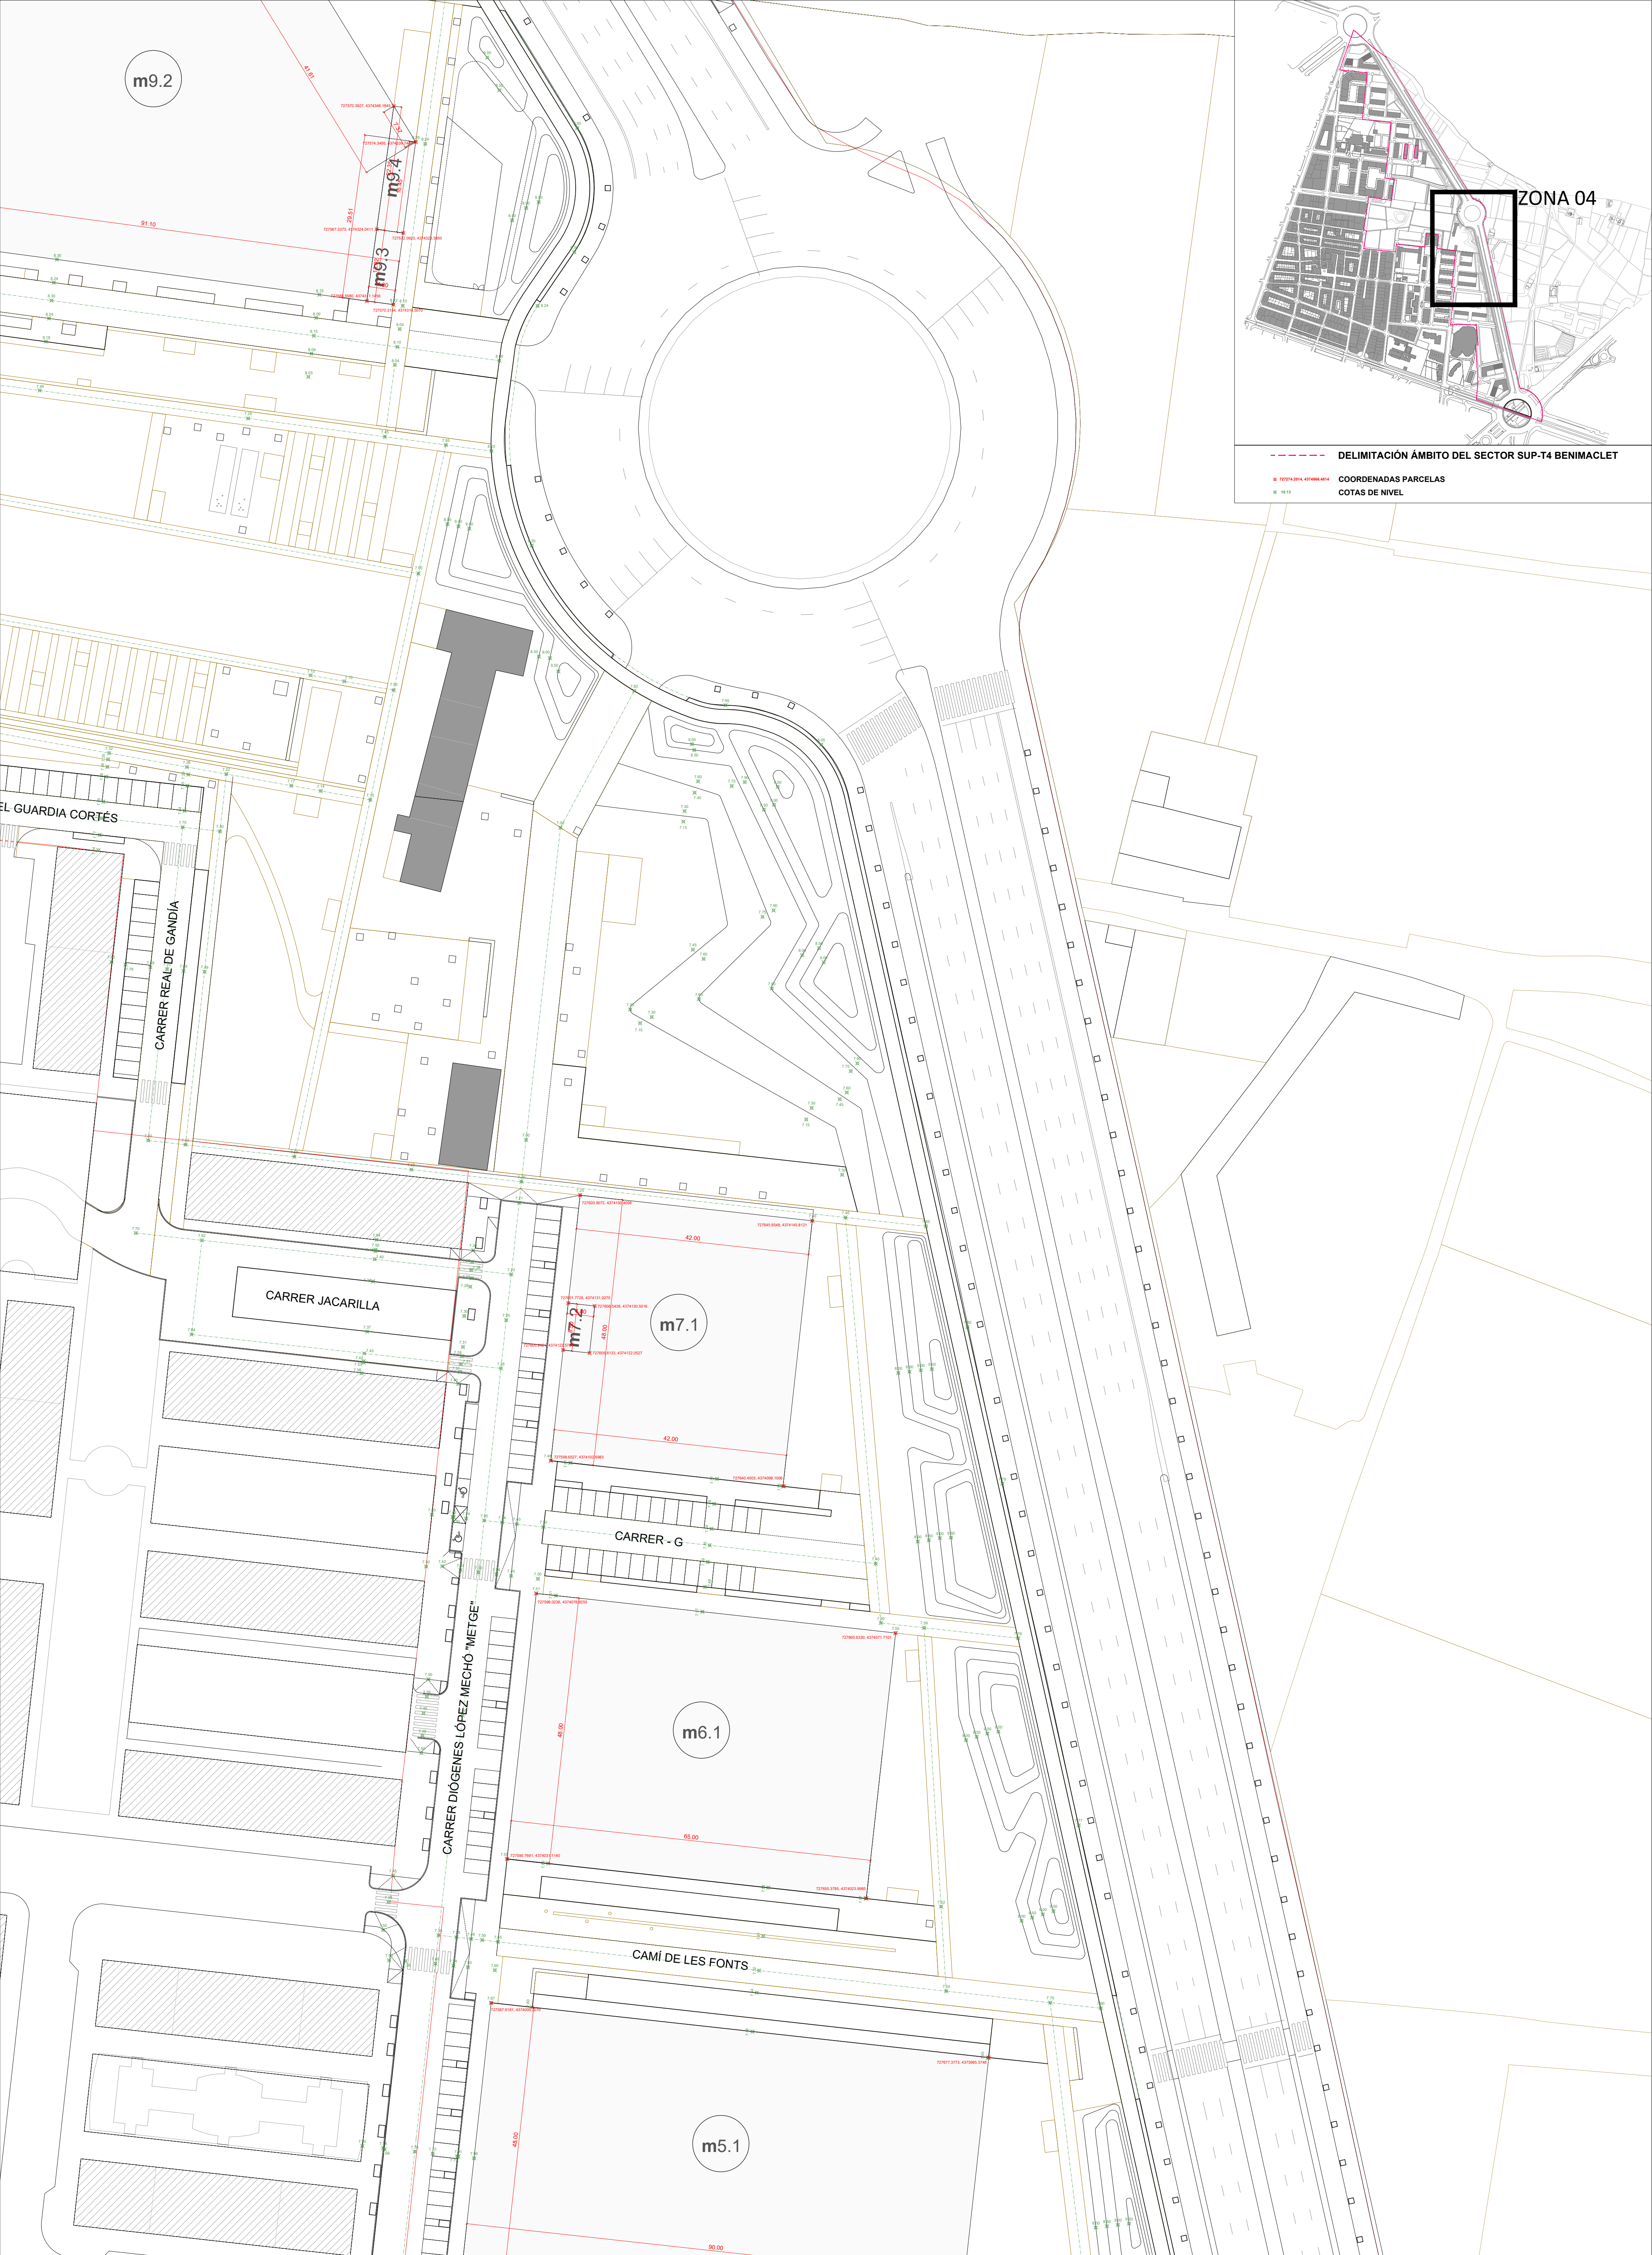

Proponente:
**AGRUPACIÓN DE INTERÉS URBANÍSTICO
SECTOR SUP T.4 BENIMACLET DEL PGOU
DE VALÈNCIA**

Equipo Redator:
AICEQUIP, S.L.

AICEQUIP
arquitectos & ingenieros





Arquitectos
**Gabriel Domènech
Marta Carratalá
Andrés Puertas**
Ingeniero
Pablo Lafargue

Proyecto de Urbanización.
Modificación del Plan Parcial
S.U.P.-T4 "Benimaclet"
València

Ref: 18050PU-RP04
Plano: REPLANTEO PARCELAS Y VIARIO.
PLANTA ZONA 04
Escala: A1:1/500 - A3:1/1.000
Fecha: Enero 2025



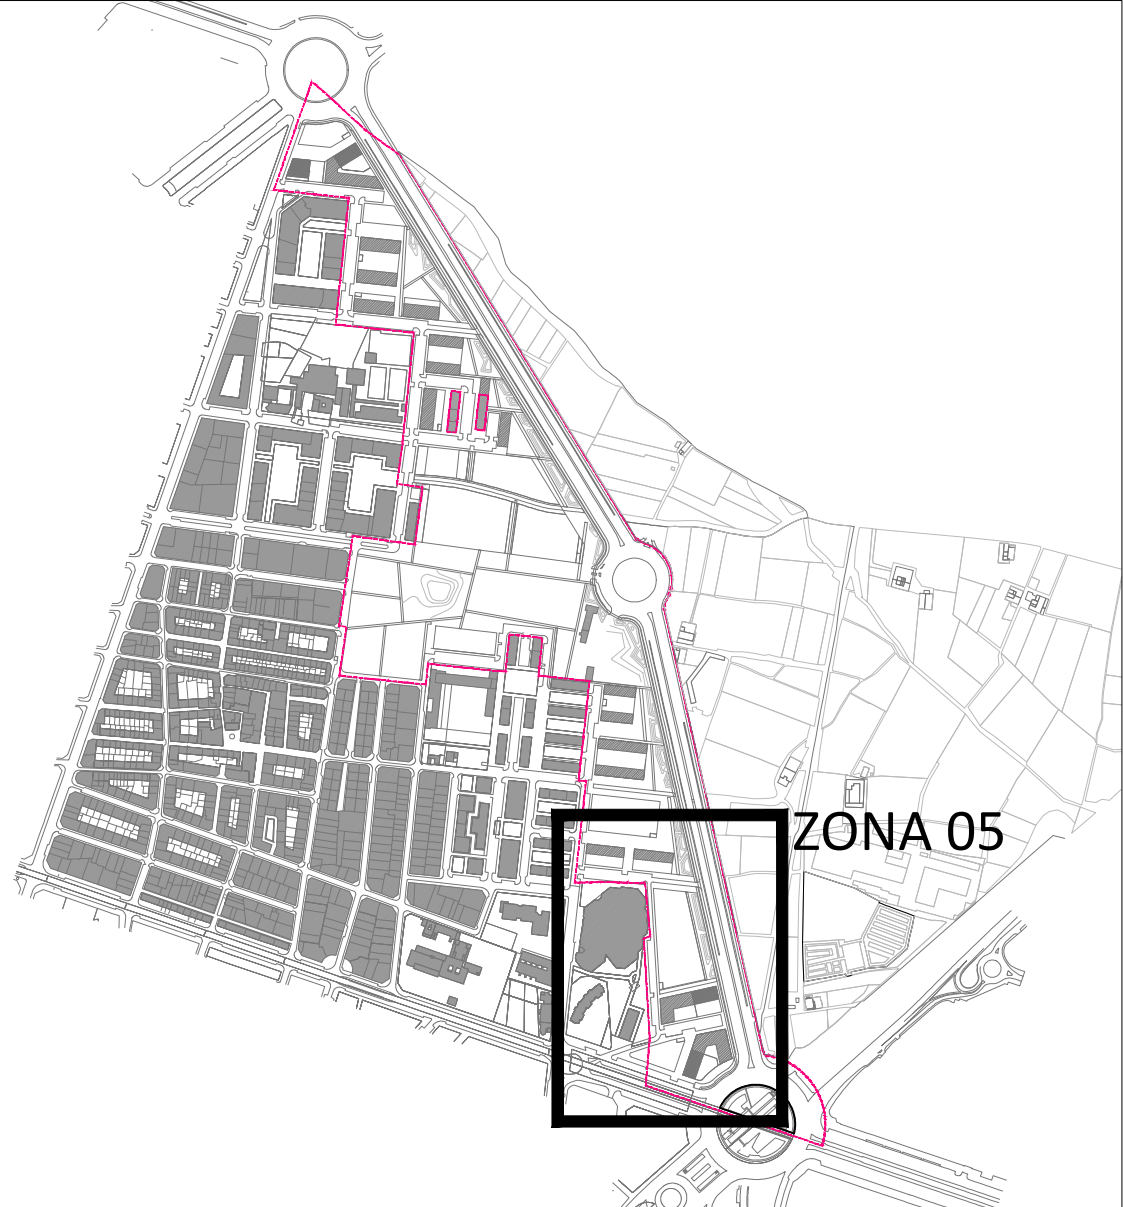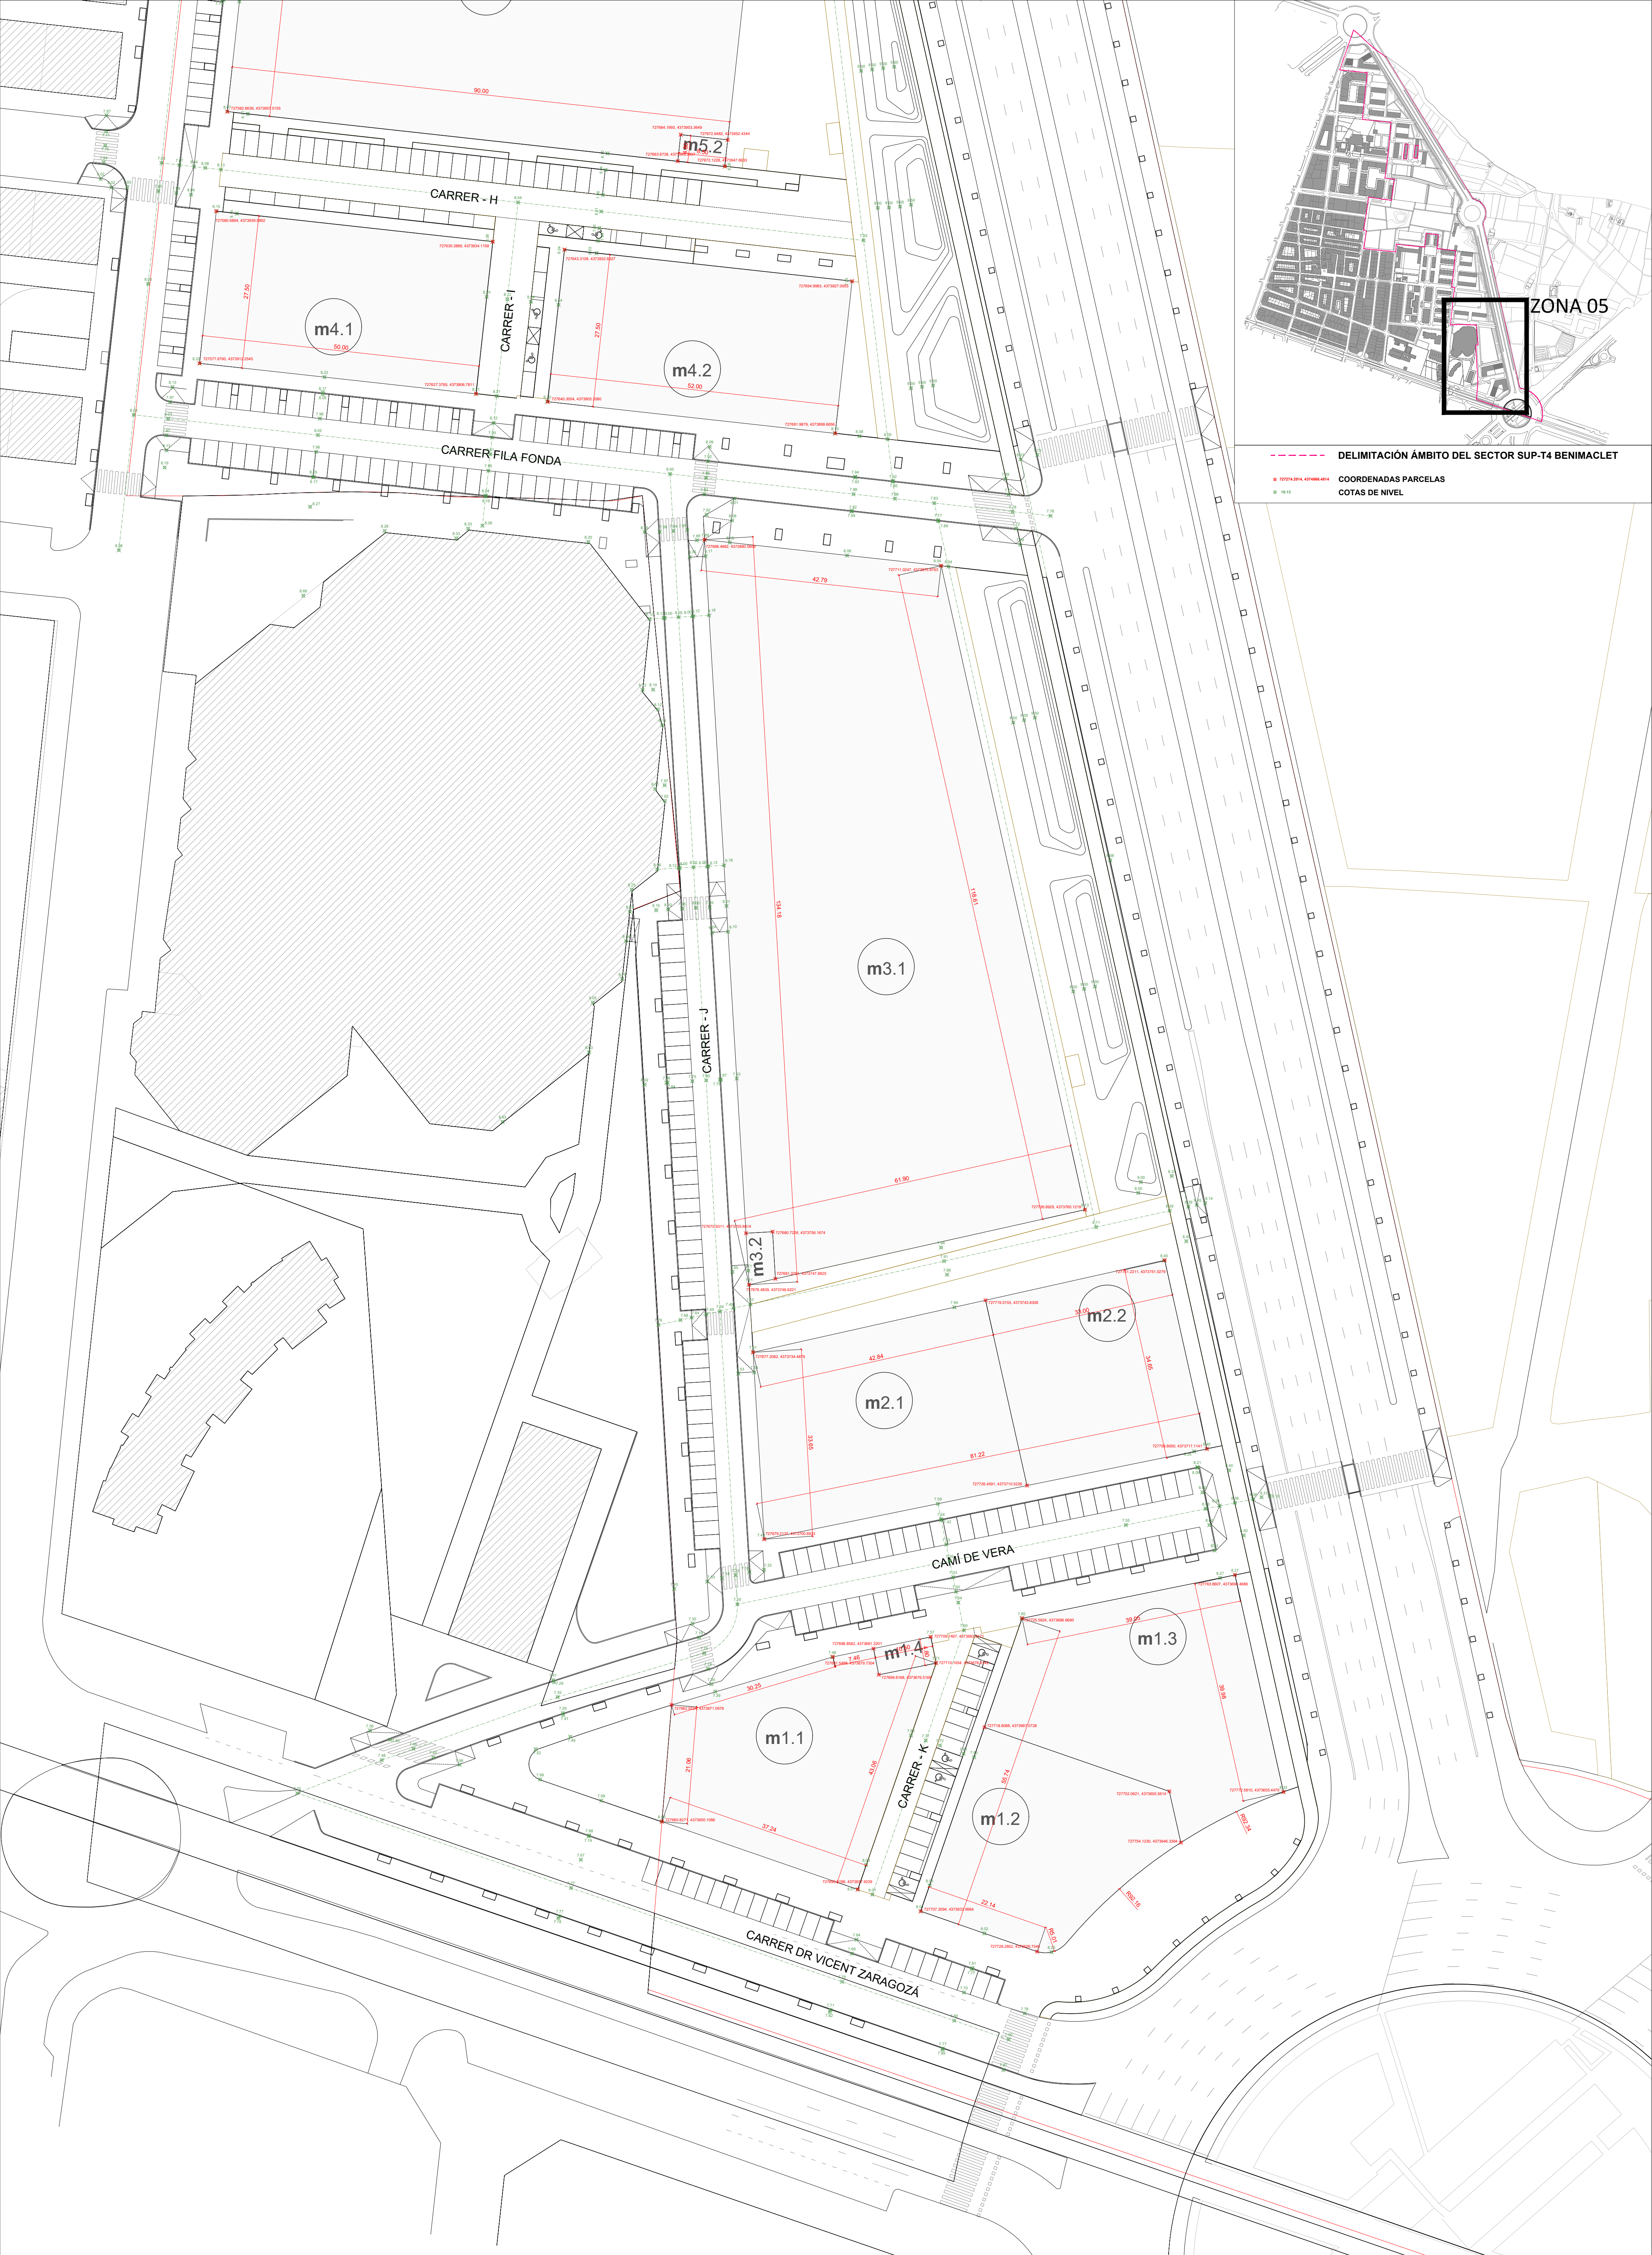

DELIMITACIÓN ÁMBITO DEL SECTOR SUP-T4 BENIMACLET

COORDENADAS PARCELAS

COTAS DE NIVEL