


	P01 - Calzada Estándar	 Vado peatonal pavimento táctil direccional y botones
	P02 - Calzada Ronda (Carril Bus)	
	P03 - Acera Baldosa 20x20cm	 Baldosas señalización Carril Bici Acequias históricas
	P04 - Aparcamiento Hormigón	
	P05 - Aparcamiento Losa filtrante	
	P06 - Calzada Adoquín tráfico rodado	
	P07 - Acera Adoquín tráfico peatonal	
	P08 - Acera Losa tráfico peatonal	
	P09 - Acera Losa filtrante peatonal	
	P10 - Camino peatonal Hormigón desactivado	
	P11 - Camino rodado Hormigón desactivado (Bomberos)	
	P12 - Camino / Zona peatonal Tierra Morterencia	
	P13 - Carril Bici solera hormigón	
	P14 - Alcorques / Zona pradera / Arbustivas	
	P15 - Zonas de Juego Pavimento de caucho	
	P16 - Camino Traviesas madera	
	P17 - Graderío natural - Peldaño prefabricado hormigón	

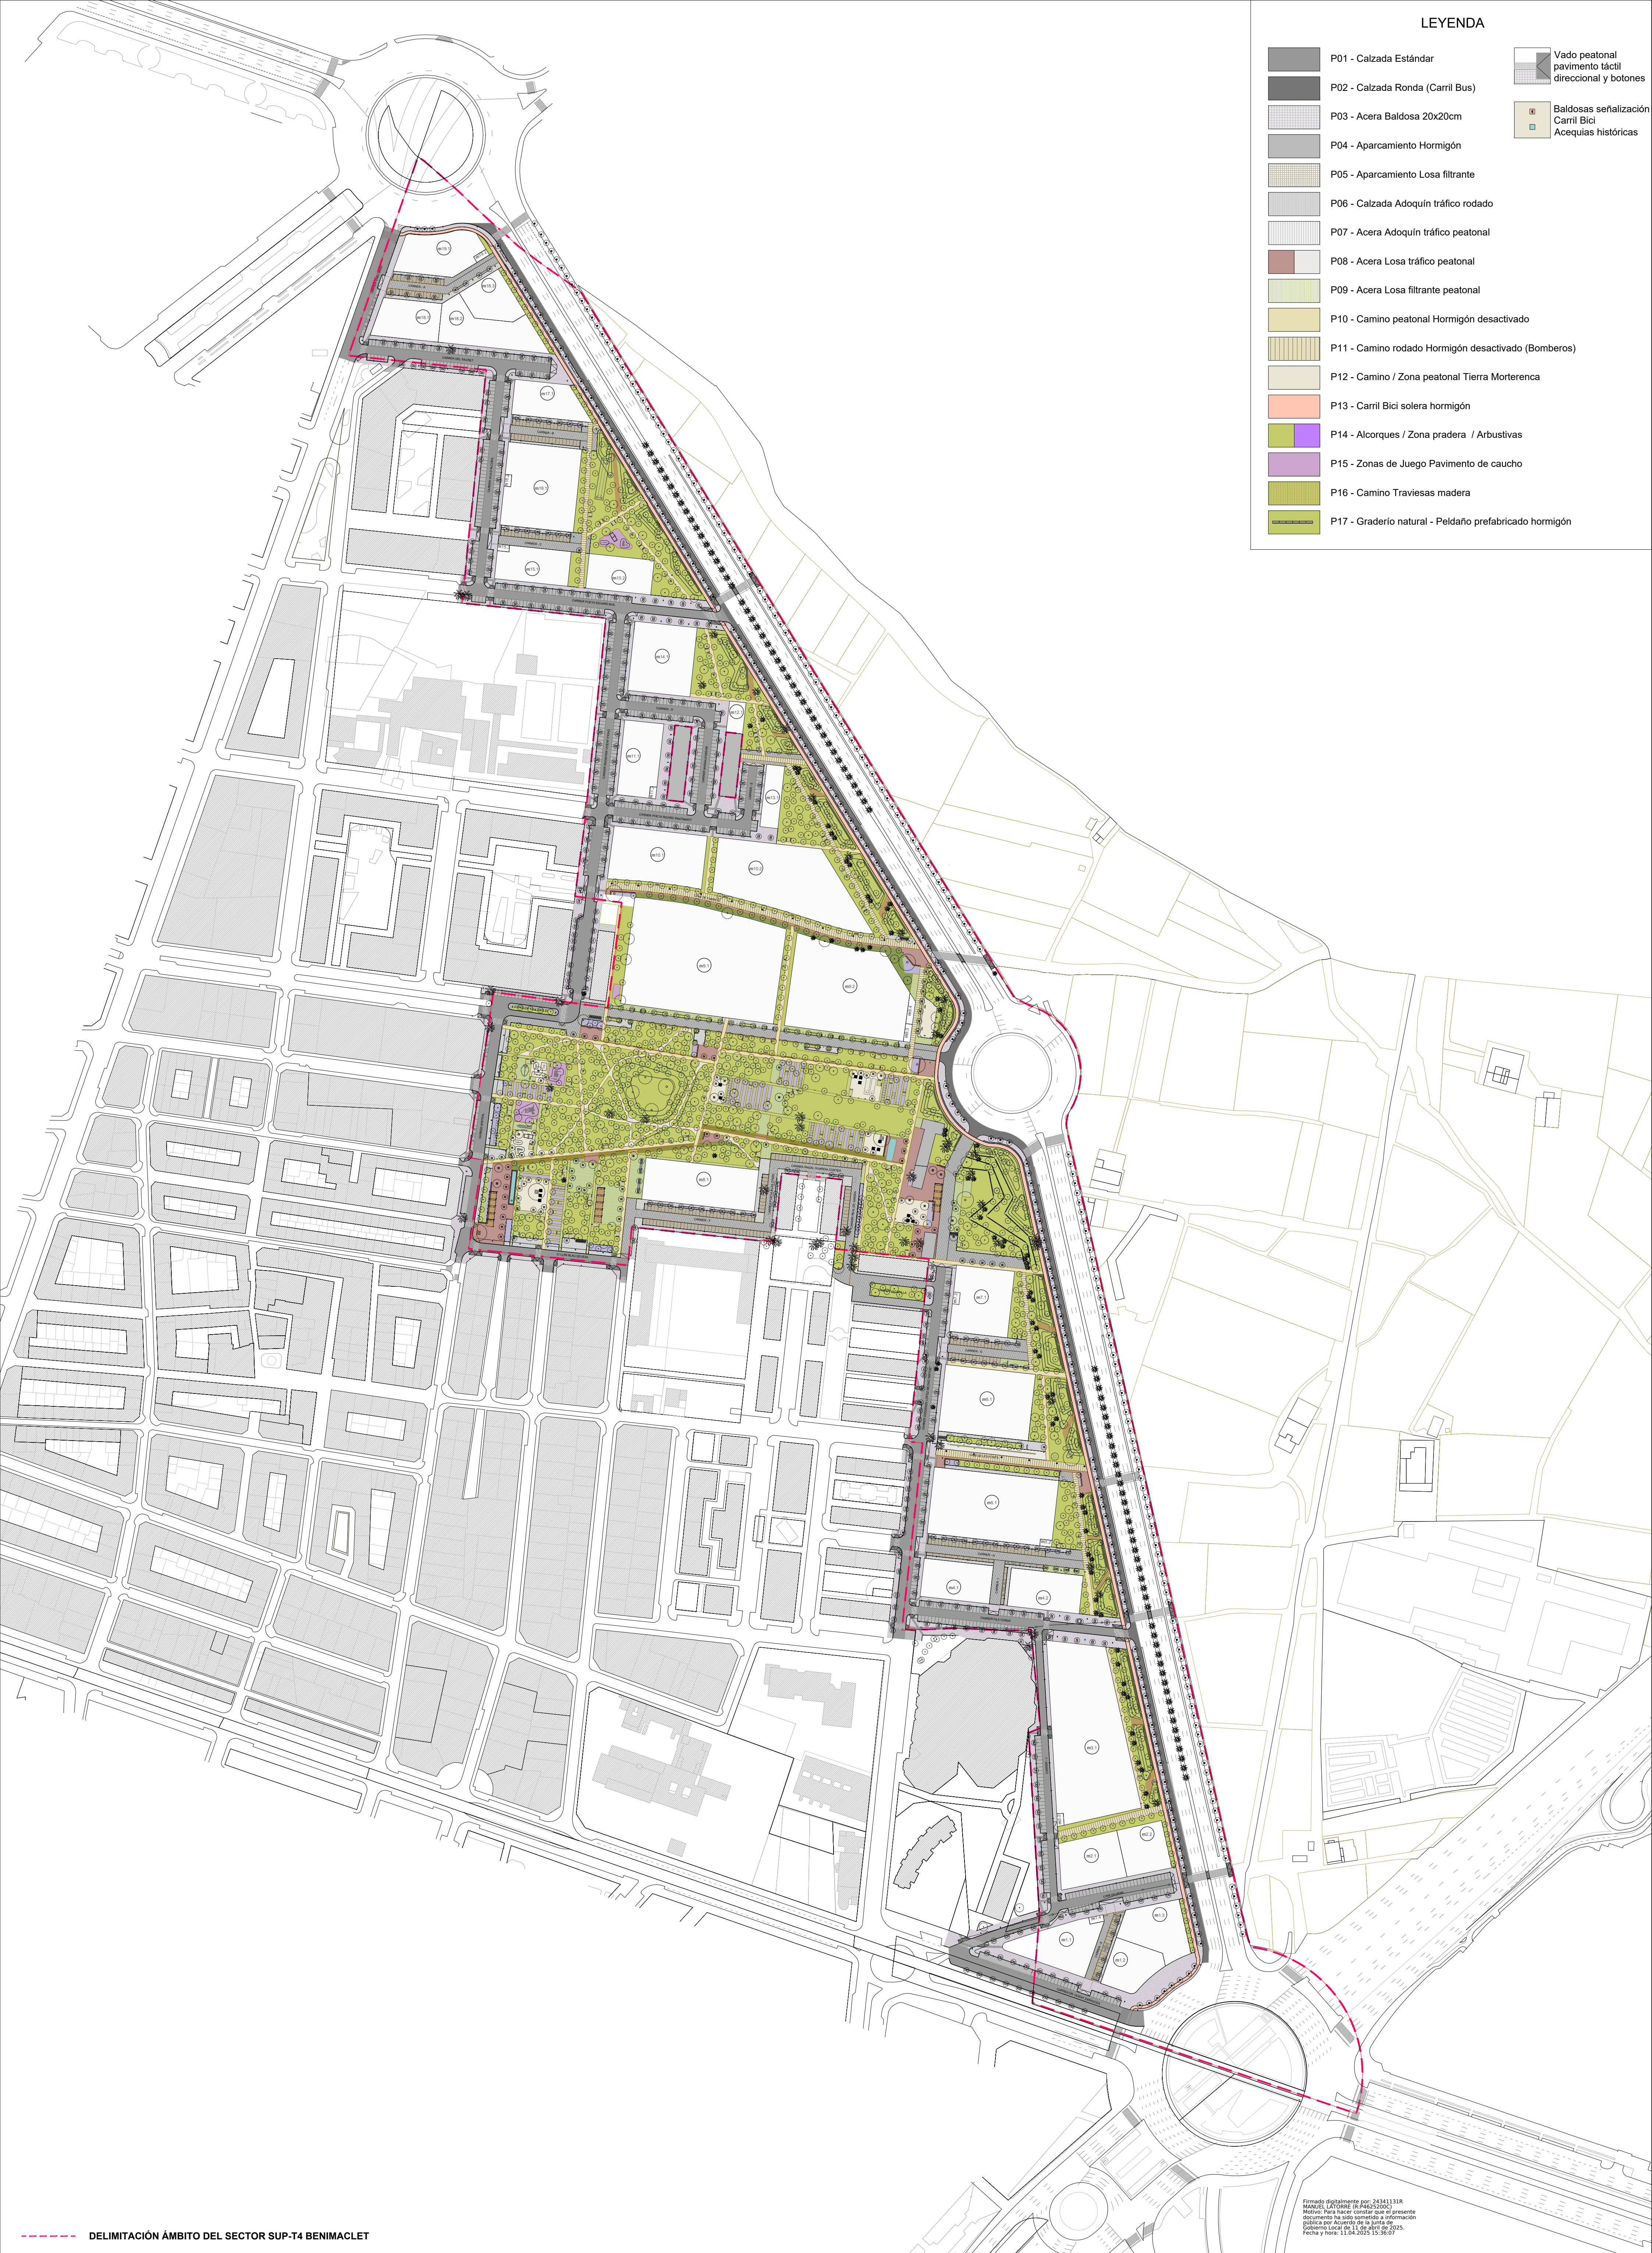

Firmado digitalmente por: 24341131R
MANUEL LATORRE (R:P4625200C)
Motivo: Para hacer constar que el presente
documento ha sido sometido a información
pública por Acuerdo de la Junta de
Gobierno Local de 11 de abril de 2025.
Fecha y hora: 11.04.2025 15:36:07

Ref:	18050PU-PA00
Plano:	PAVIMENTACIÓN. PLANTA GENERAL PROYECTADA PLANTA DE CONJUNTO
Escala:	A1:1/2.000 - A3:1/4.000
Fecha:	Enero 2025

Proponente:
**AGRUPACIÓ DE INTERÉS URBANÍSTICO
SECTOR SUP T.4 BENIMACLET DEL PGOU
DE VALÈNCIA**

Equipo Redator:
AIC EQUIP, S.L.

Calle Felip Maria Garin 4b, València · Calle José Ortega y Gasset 23 · 1ª Local 3, Madrid [España] · Av. Petit Thouars, Nº 1775. Of. 1504 Linco. Lima [Perú]
www.alcquin.com Tel (+34) 963 155 610

AICEQUIP
arquitectos & ingenieros



Arquitectos
Gabriel Doménech
Marta Carratalá
Andrés Puertas
Ingeniero
Pablo Lafargue

**Proyecto de Urbanización.
Modificación del Plan Parcial
S.U.P.-T4 "Benimaclet"
Valencia**

Ref:	18050PU-PA00
Plano:	PAVIMENTACIÓN. PLANTA GENERAL PROYECTADA PLANTA DE CONJUNTO
Escala:	A1:1/2.000 - A3:1/4.000
Fecha:	Enero 2025