





DELIMITACIÓN ÁMBITO DEL SECTOR SUP-T4 BENIMACLET

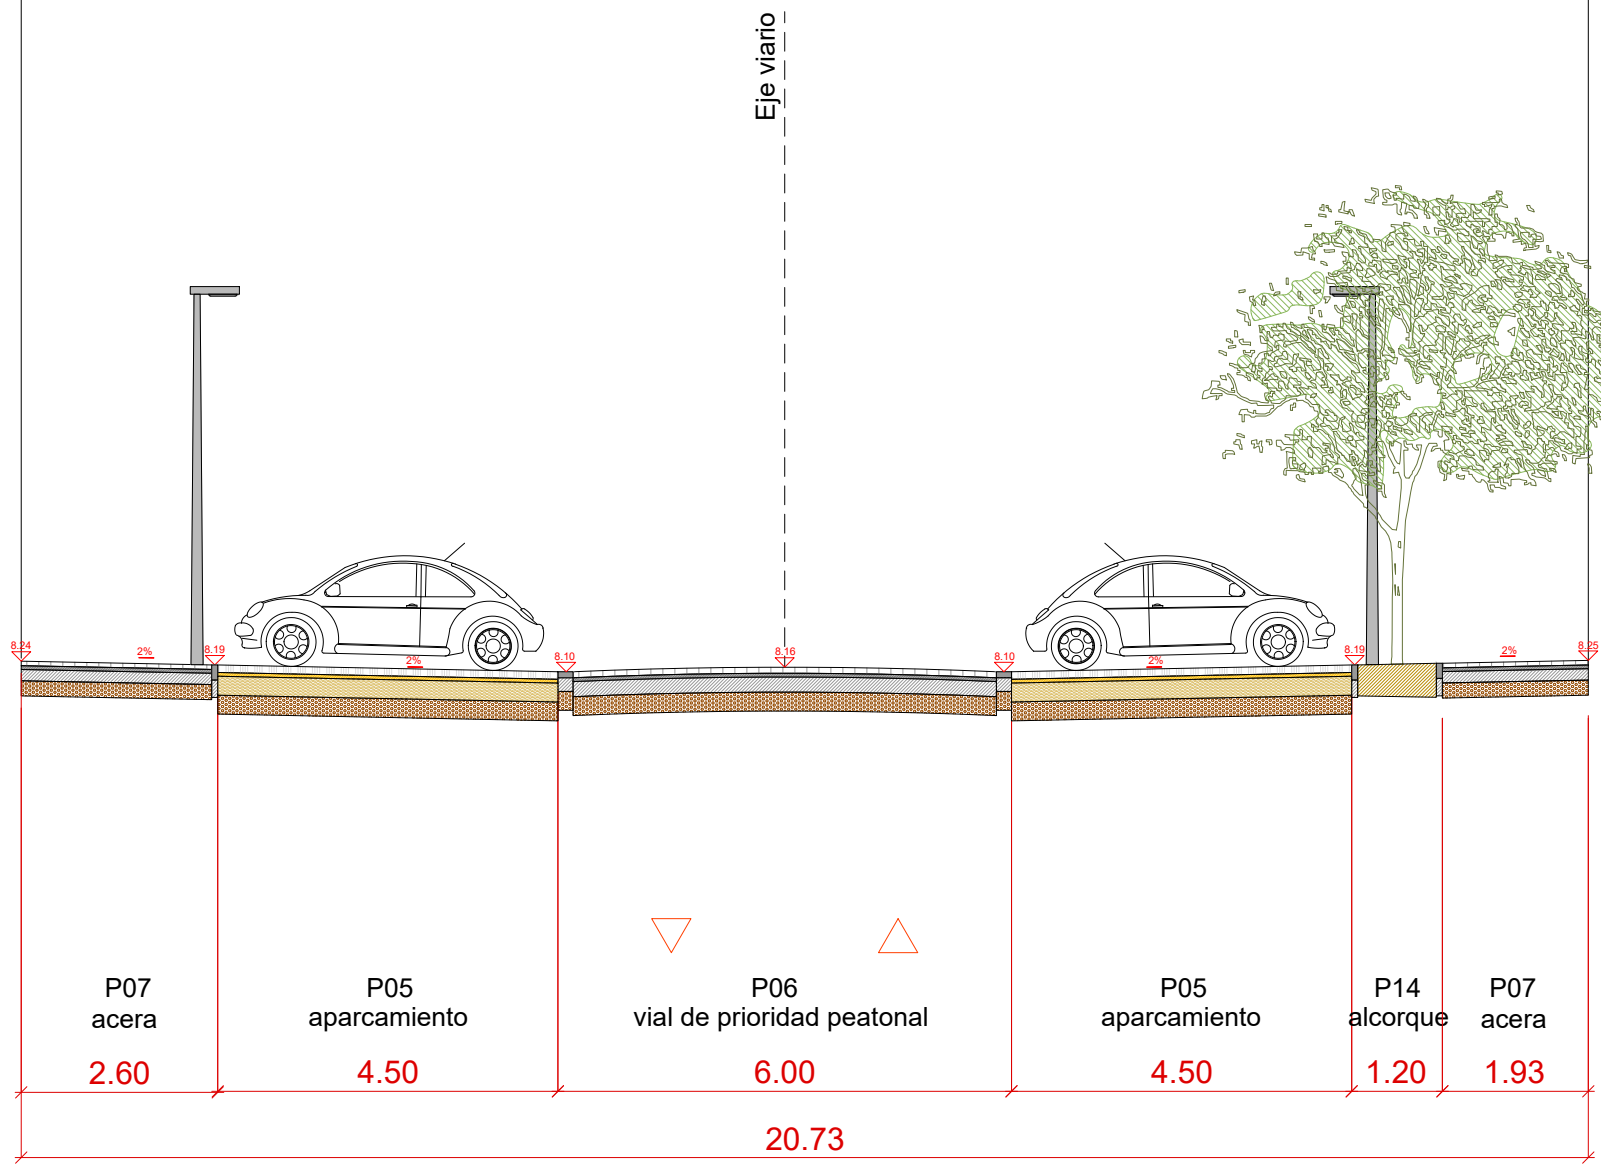


CARRER F

SECCIÓN V21

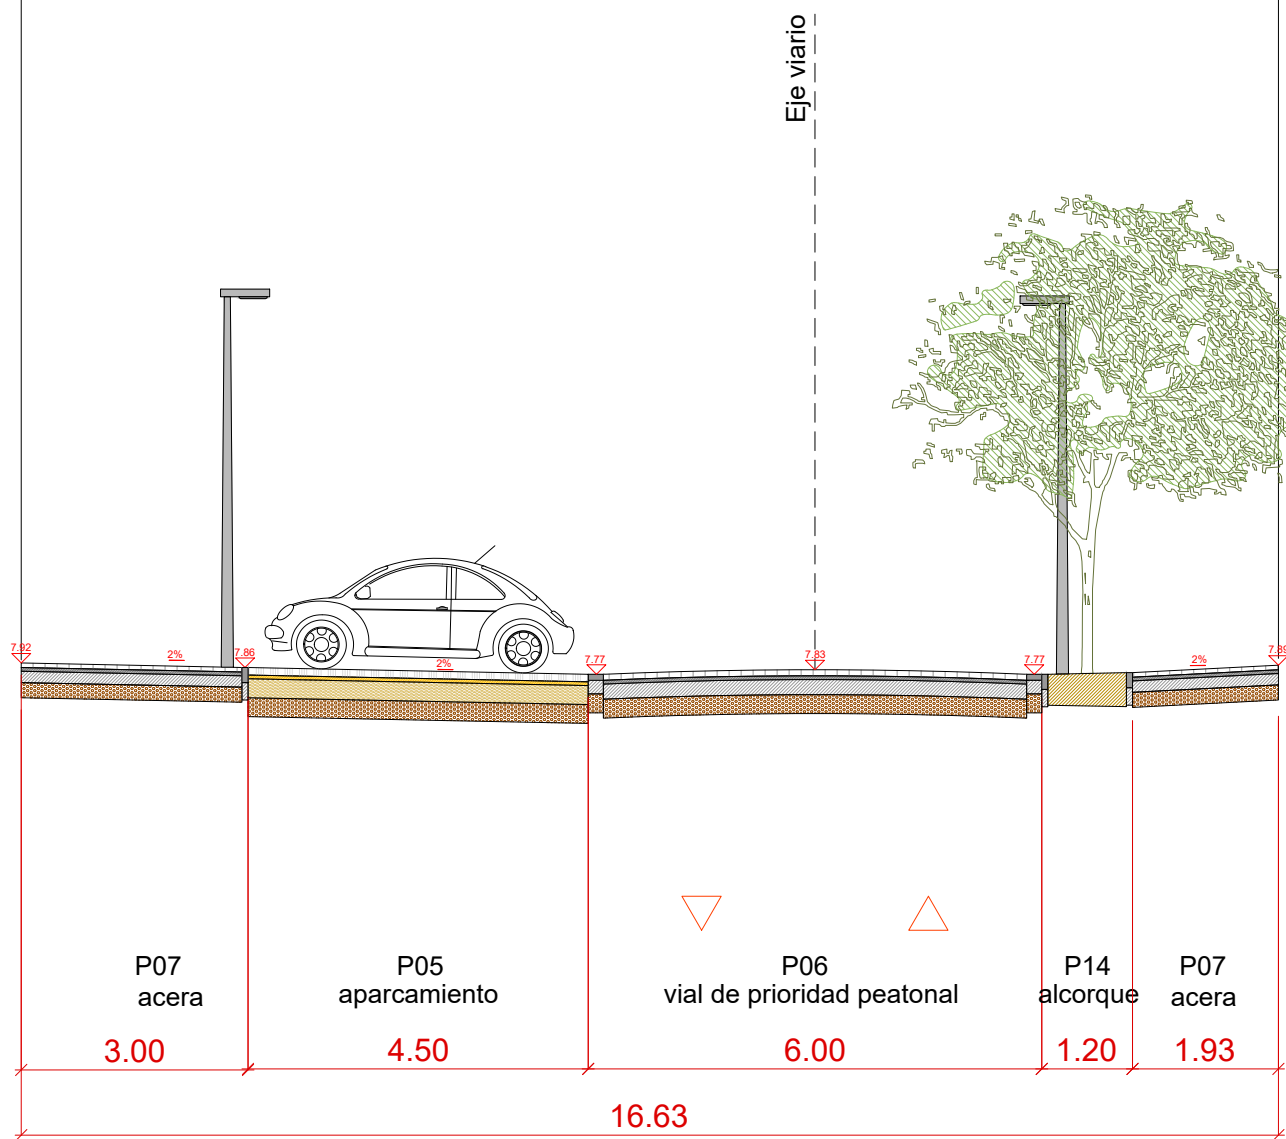


CARRER POETA BLAS OTERO

SECCIÓN V22

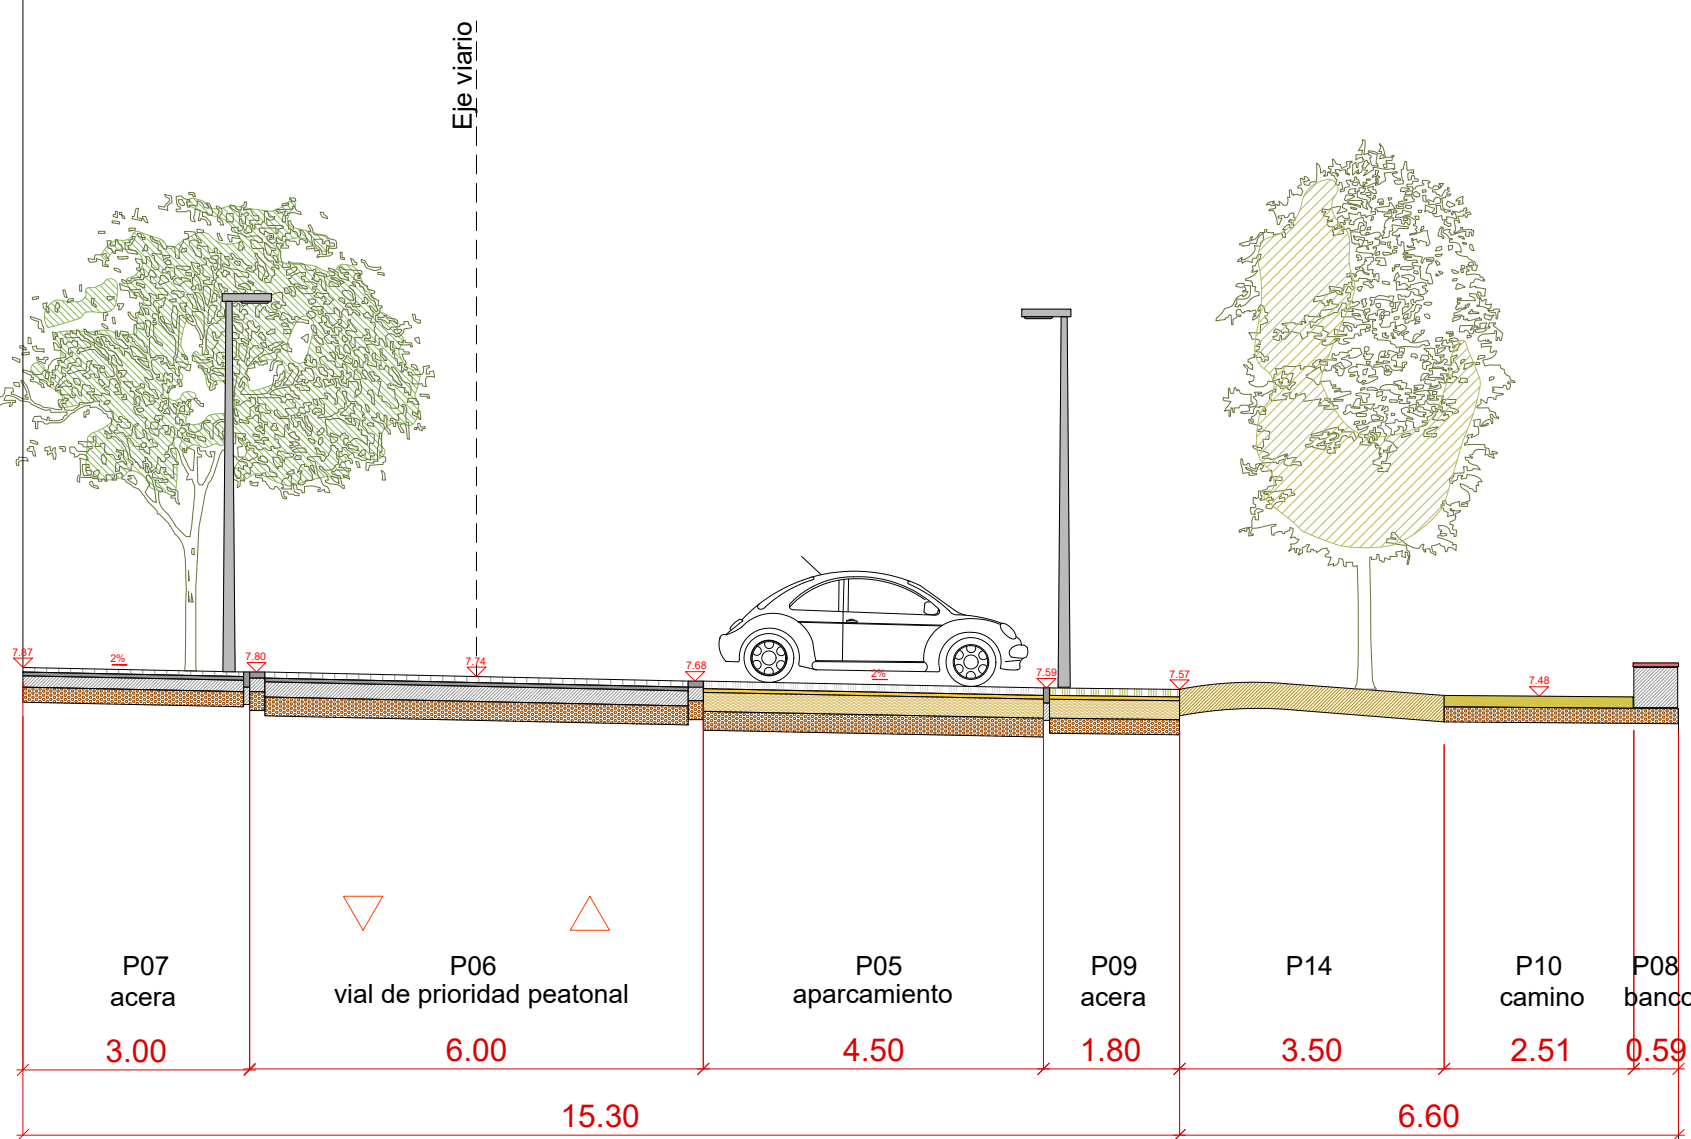


CARRER ÁNGEL GUARDIA CORTÉS

SECCIÓN V23

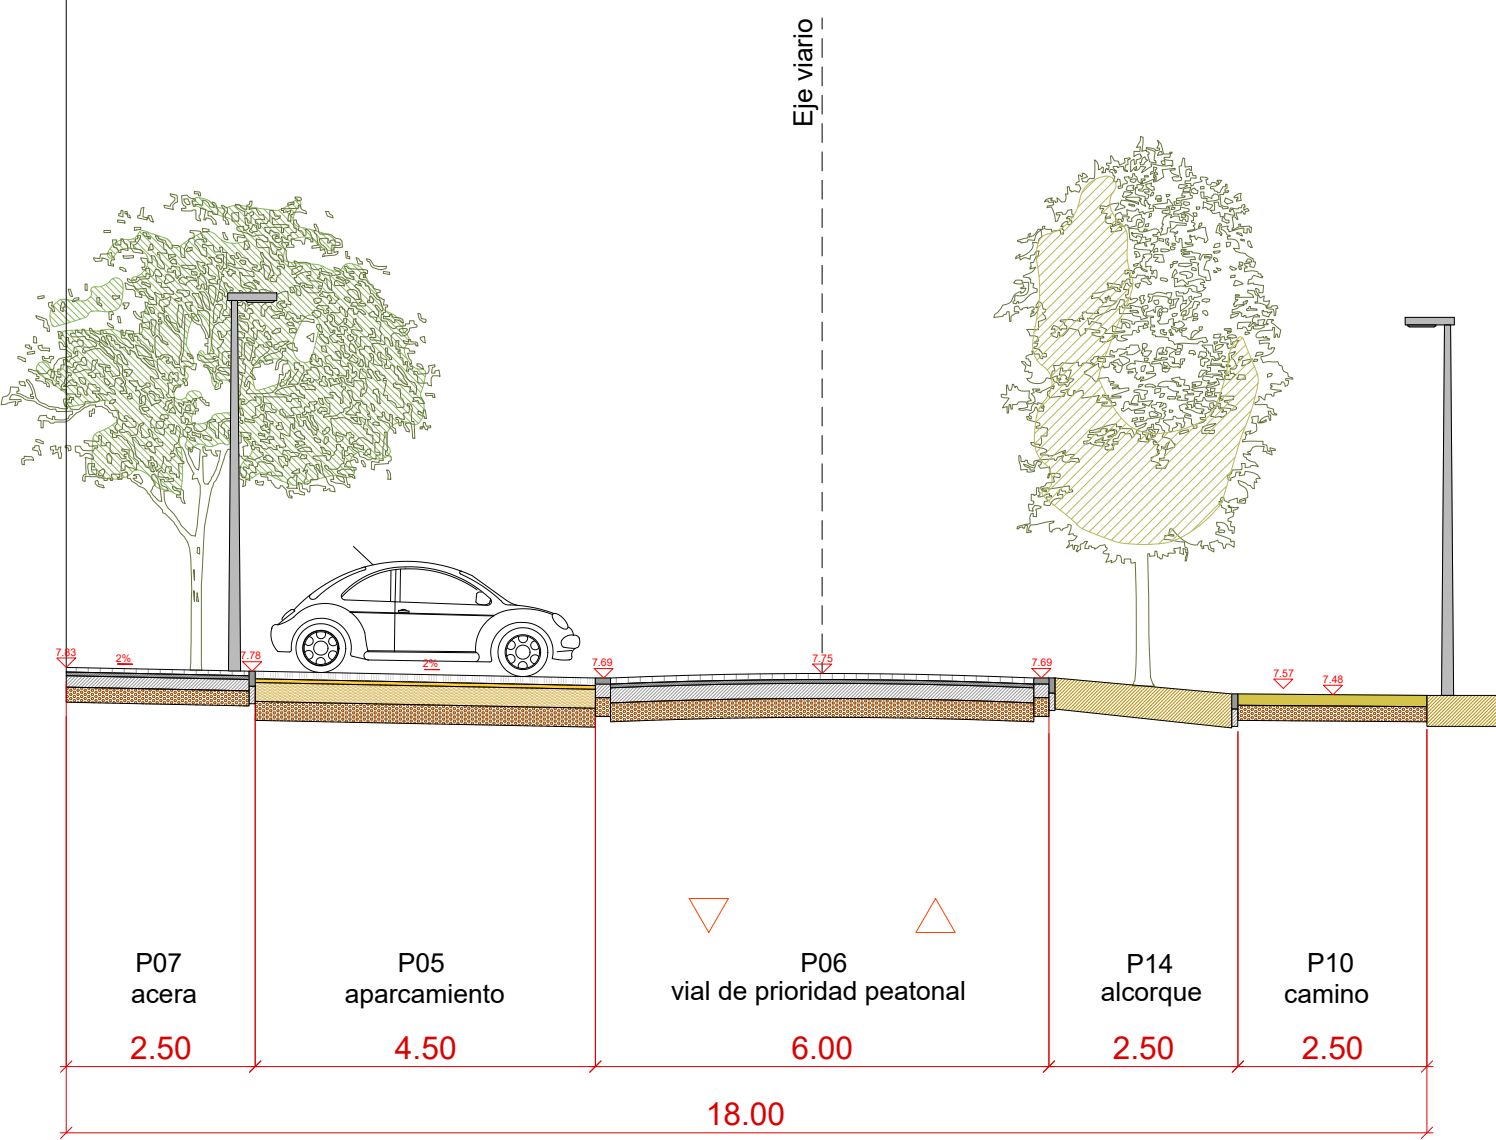

CARRER REAL DE GANDÍA

SECCIÓN V24

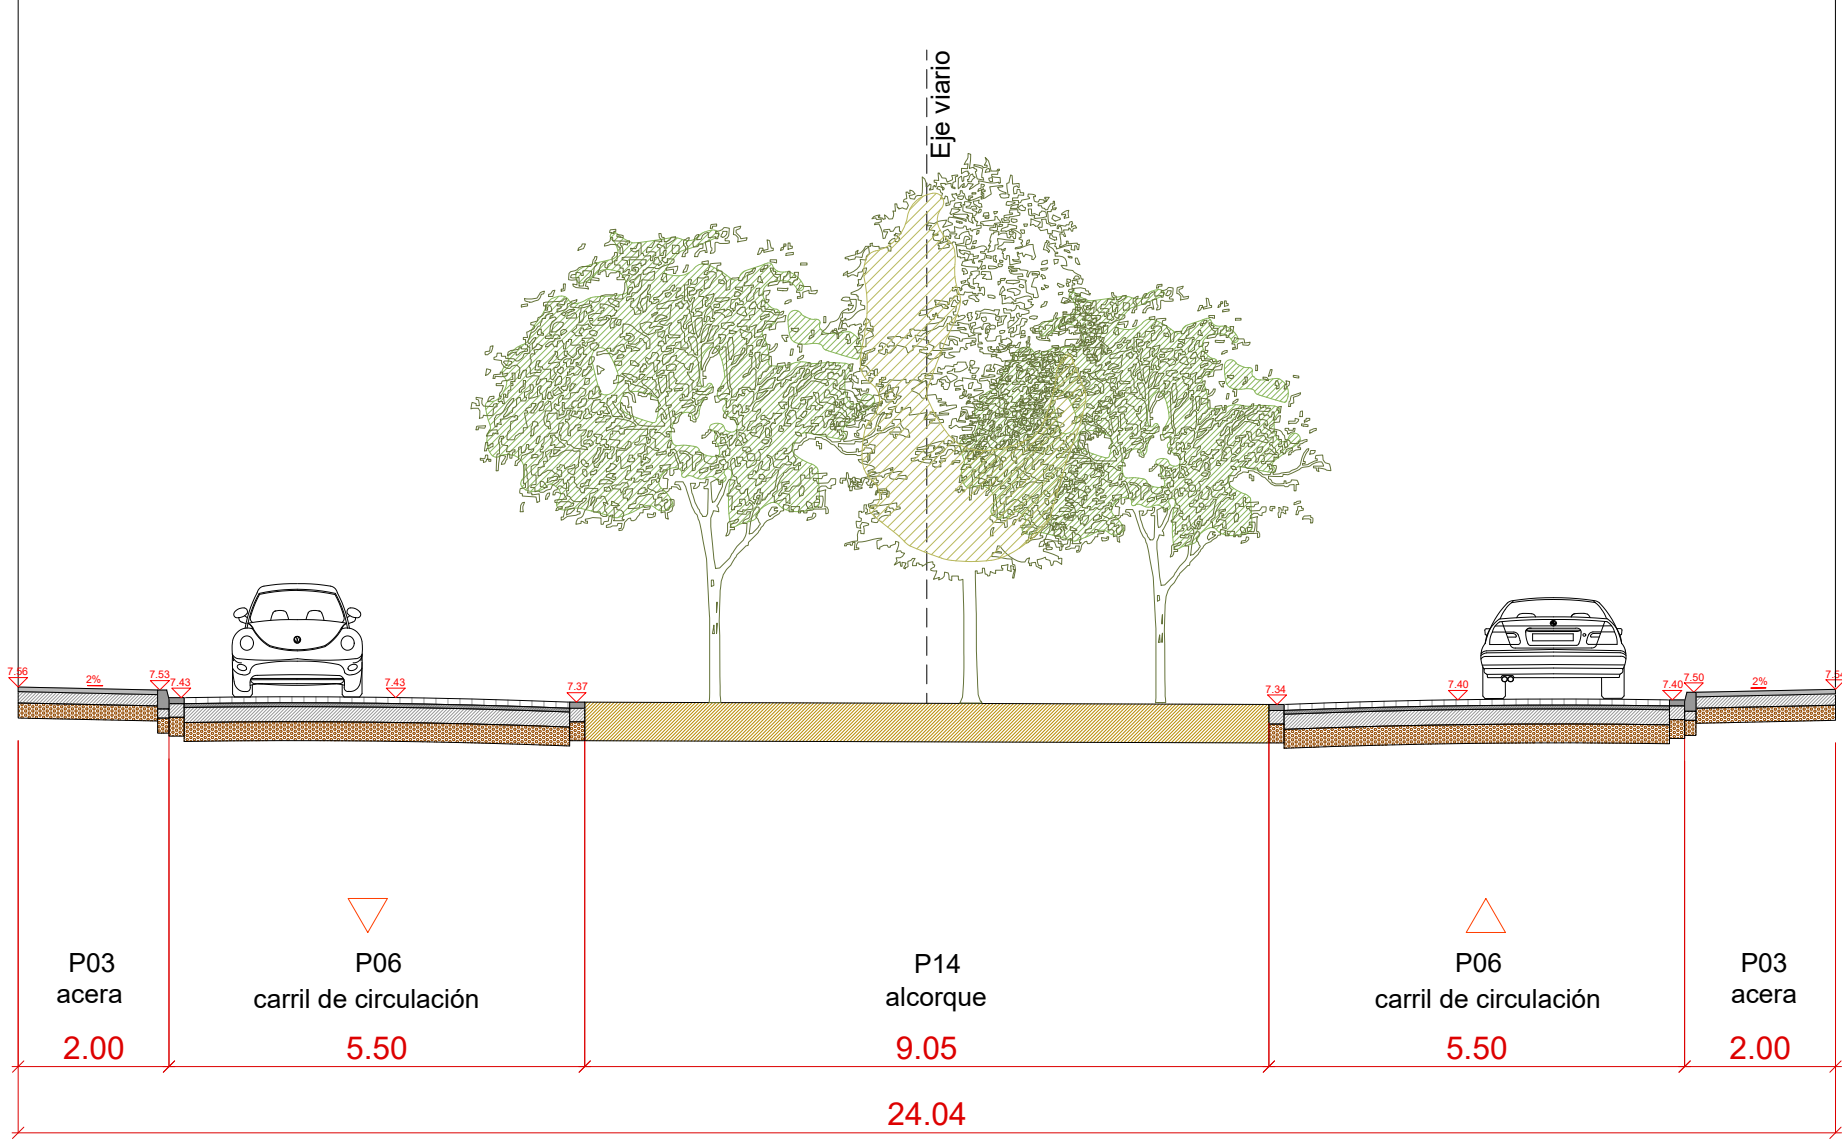

CARRER JACARILLA

SECCIÓN V25

Formato digitalizado por: 243413128 MARCEL
Código de verificación: 243413128 MARCEL
Sector: Realidad Urbana que se presenta documentada
En caso de modificación de formato, se debe indicar el formato
Fecha y Hora: 11.02.2025 12:40:24

Proponente:
**AGRUPACIÓN DE INTERÉS URBANÍSTICO
SECTOR SUP T.4 BENIMACLET DEL PGOU
DE VALÈNCIA**

Equipo Redactor:
AICEQUIP, S.L.

AICEQUIP
arquitectos & ingenieros




Arquitectos
**Gabriel Doménech
Marta Carratalá
Andrés Puertas**
Ingeniero
Pablo Lafargue


Proyecto de Urbanización.
Modificación del Plan Parcial
S.U.P.-T4 "Benimaclet"
Valencia

Ref: 18050PU-PV07
Plano: PERFILES VIARIO PÚBLICO.
SECCIONES DE VIARIO VII
Escala: A1:1/100 - A3:1/500
Fecha: Enero 2025




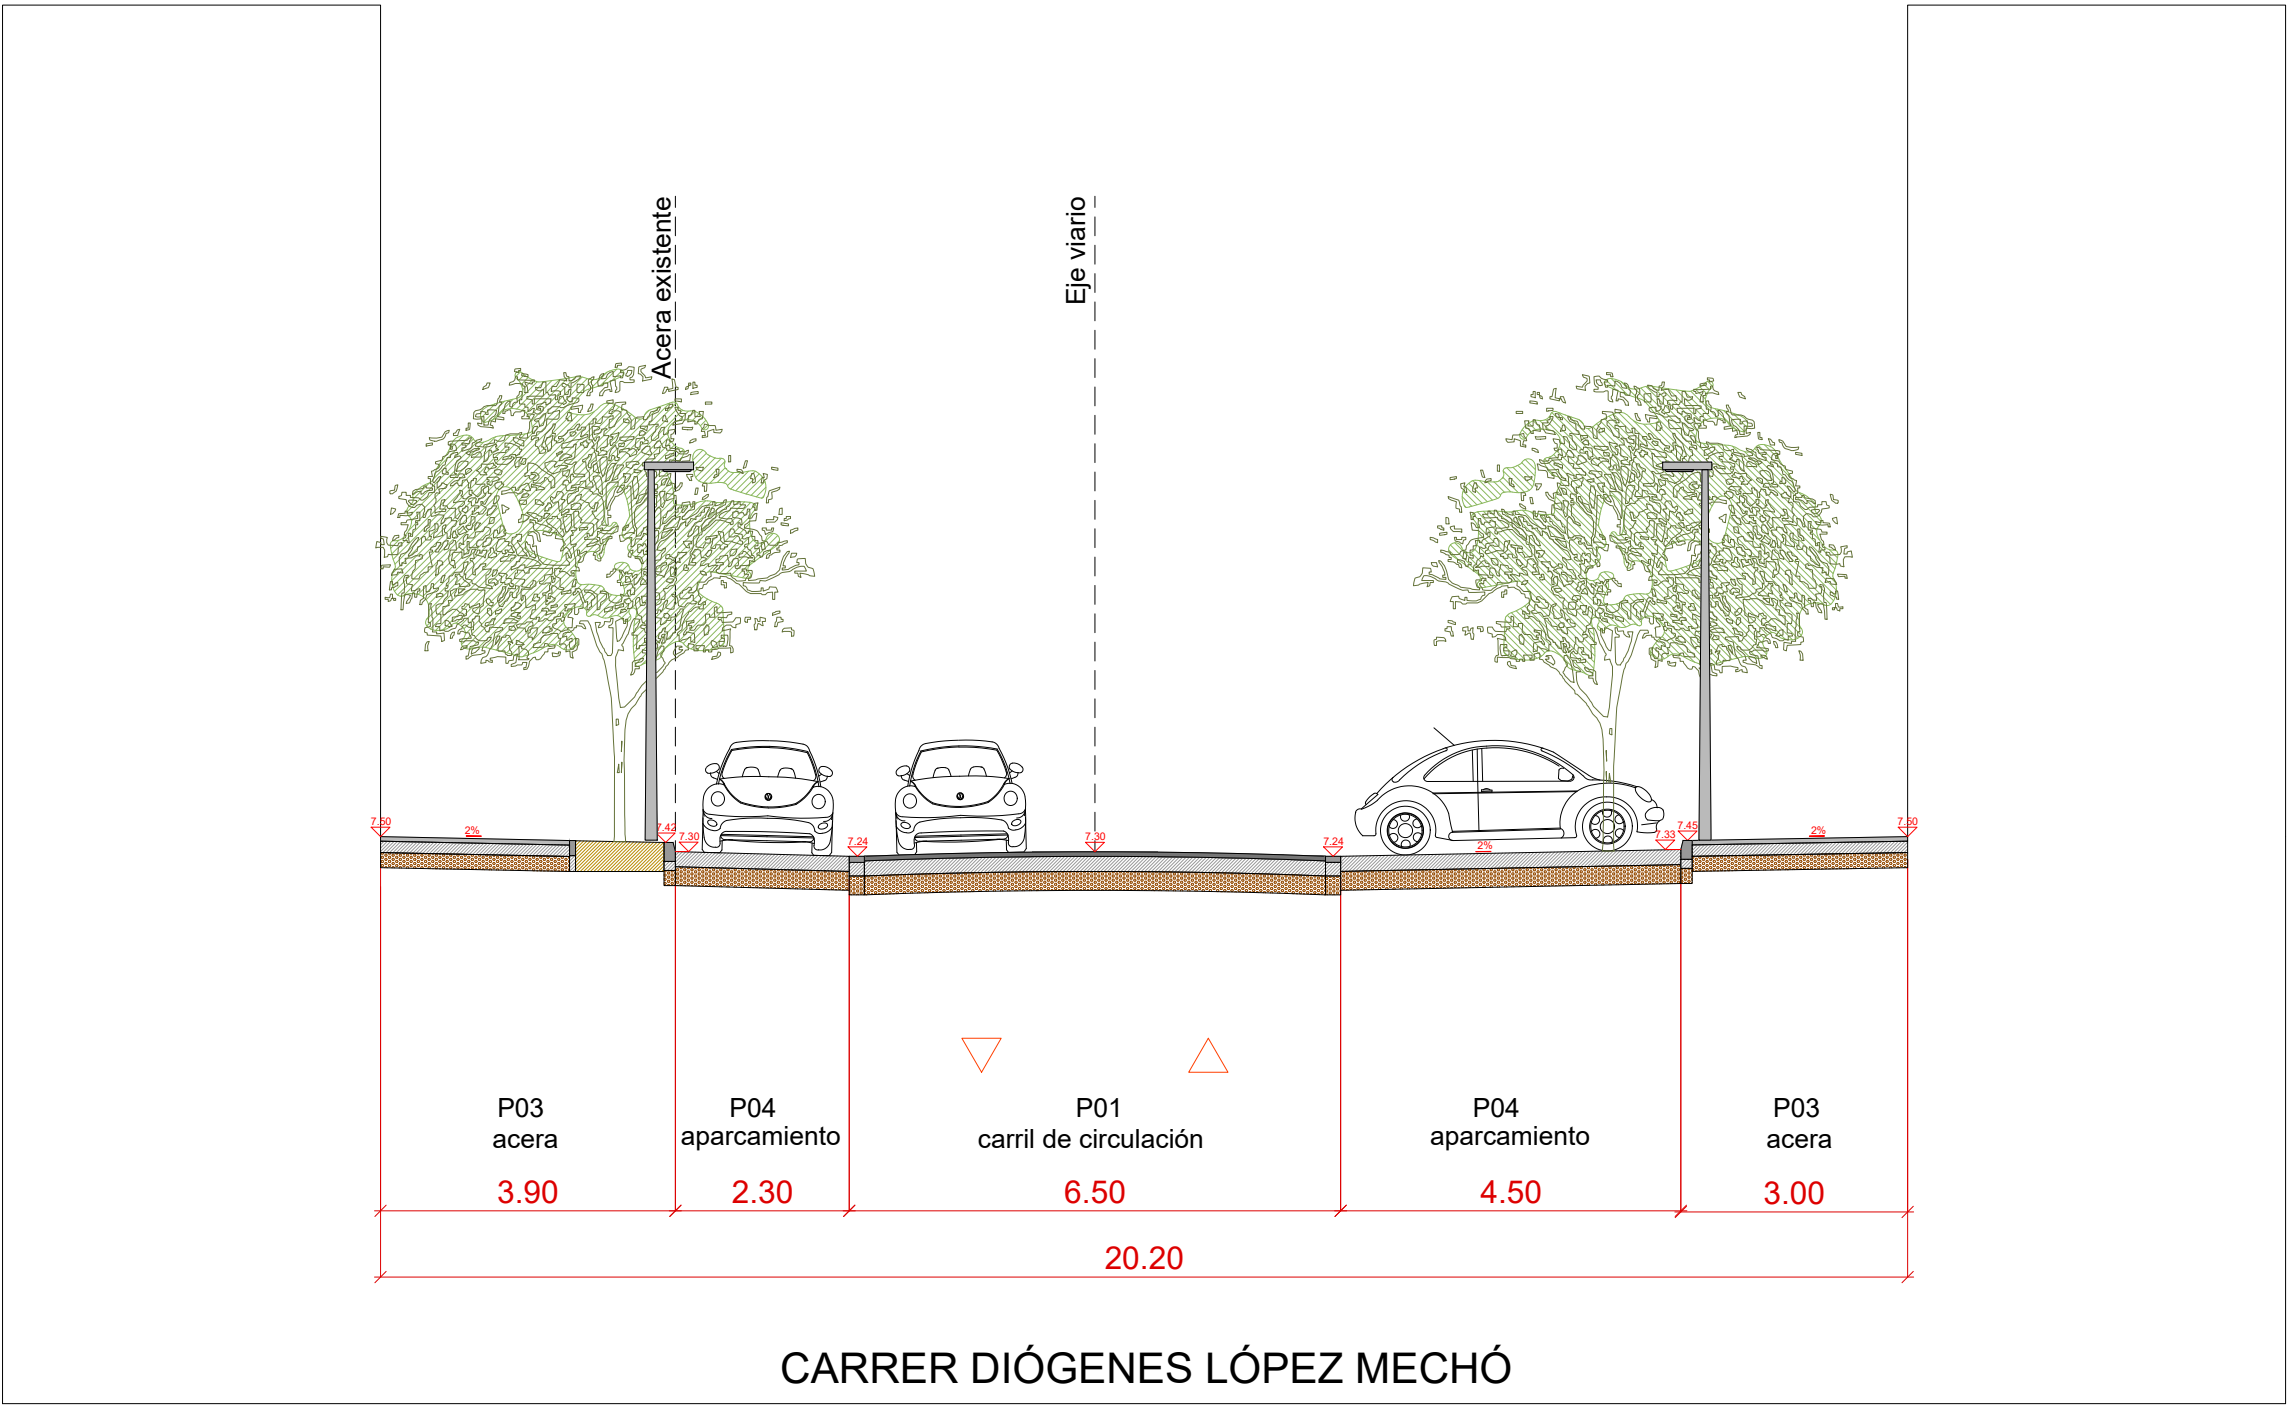

SECCIÓN V26

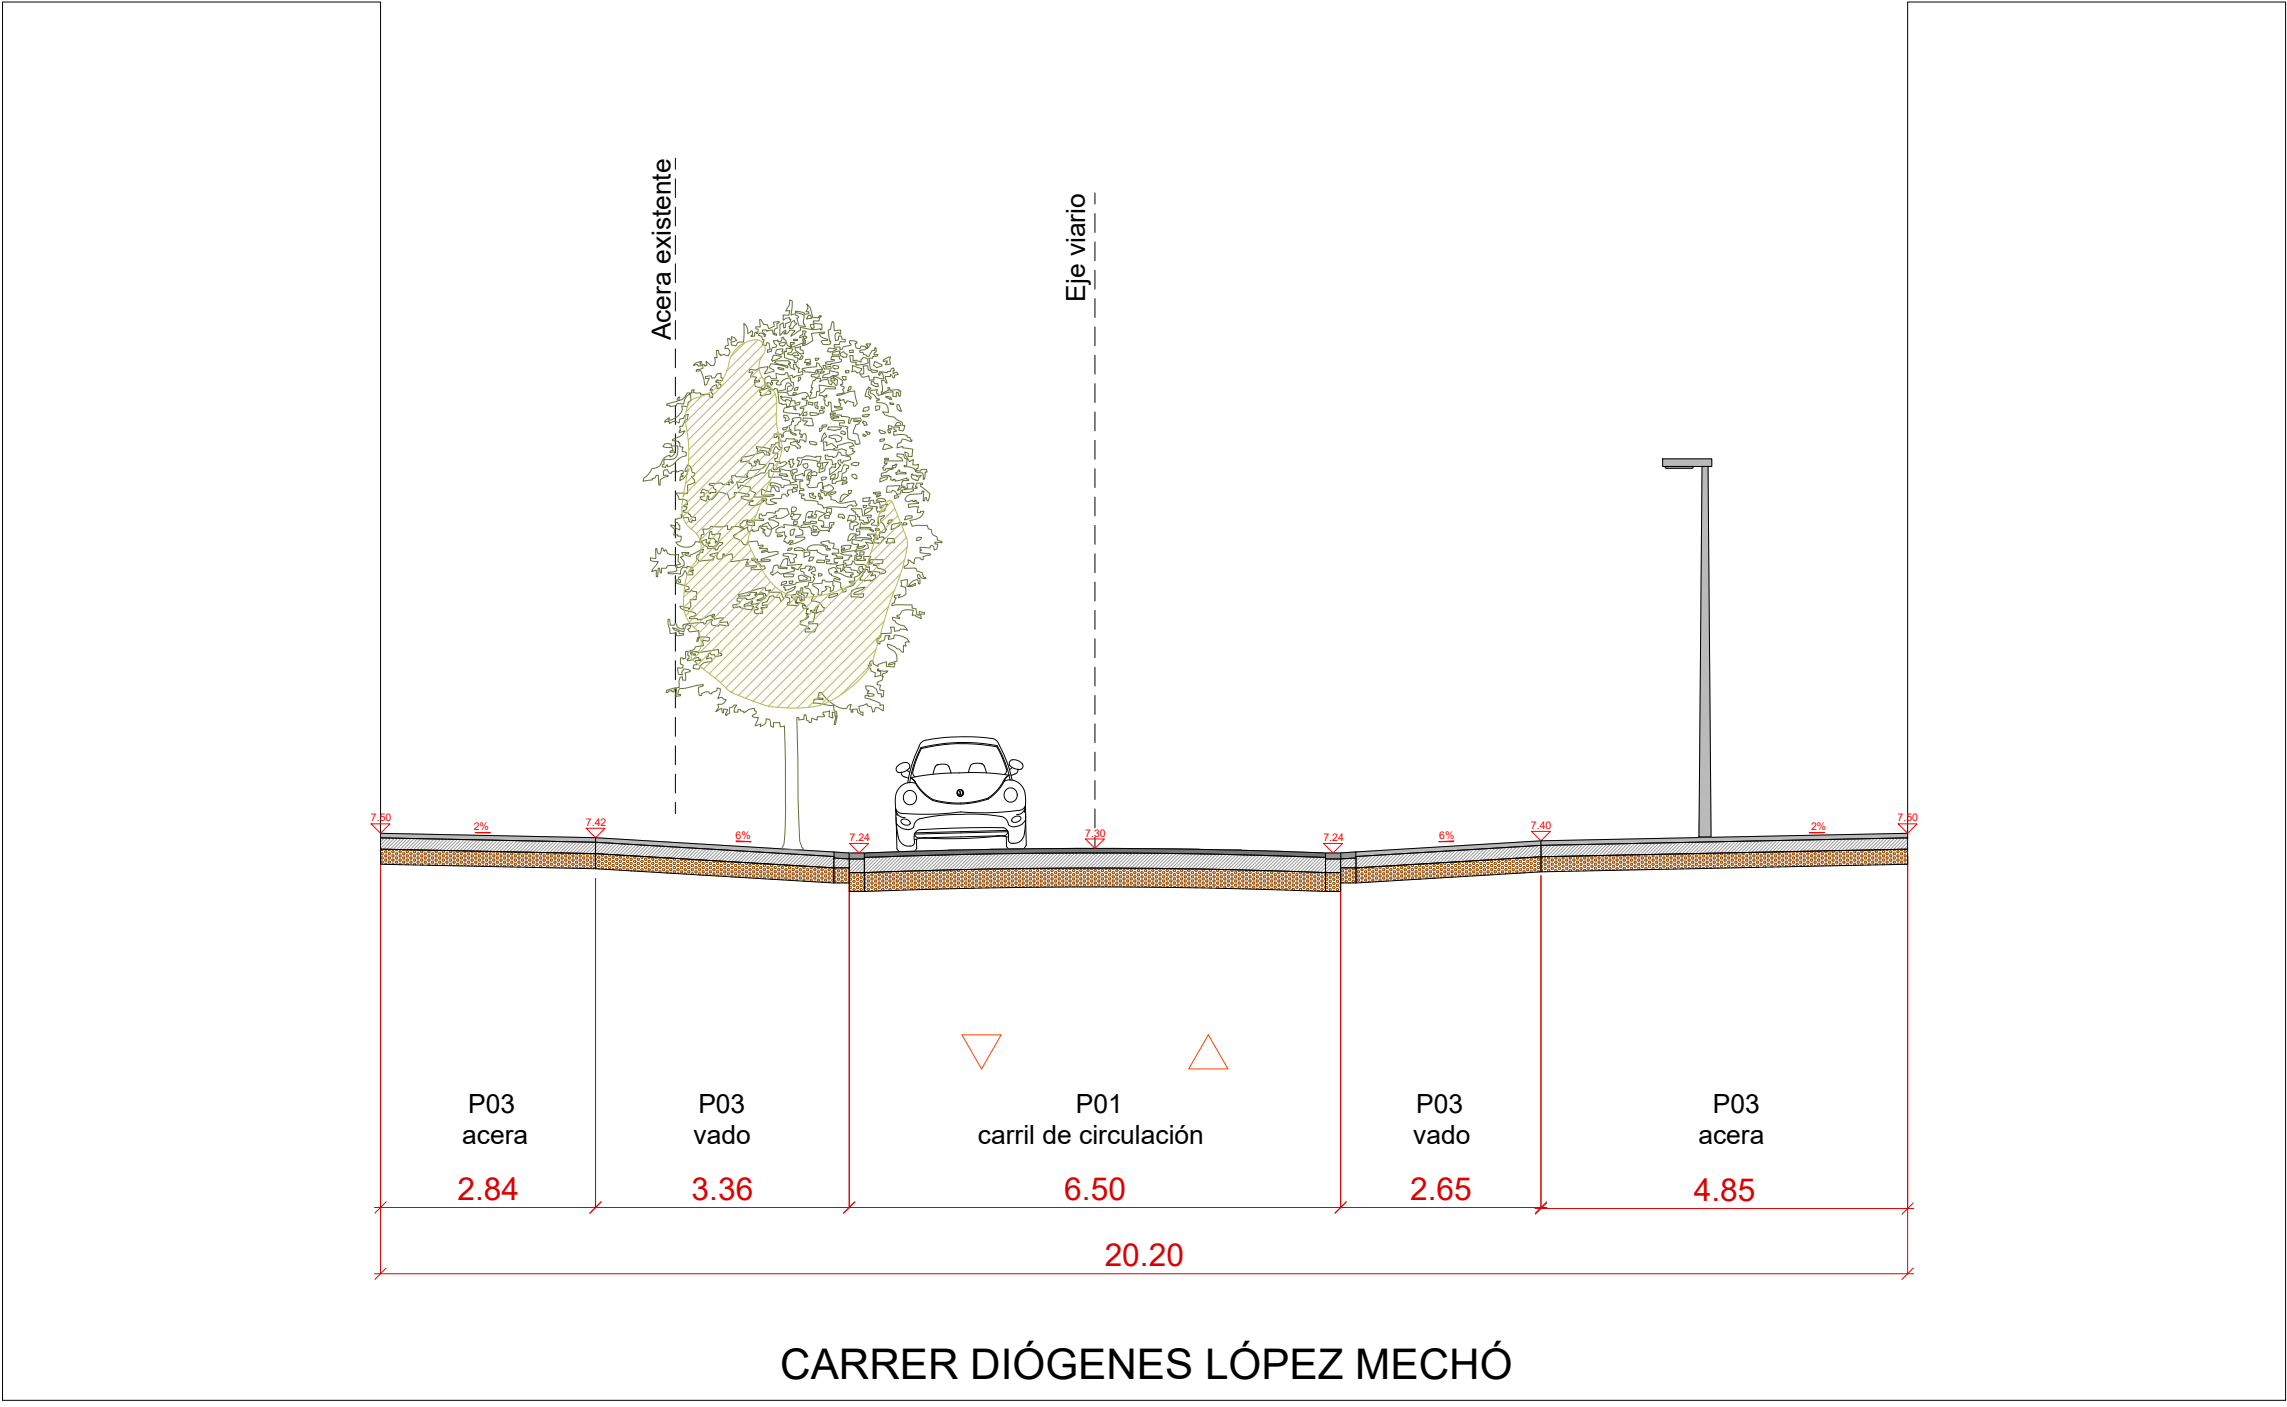


SECCIÓN V27

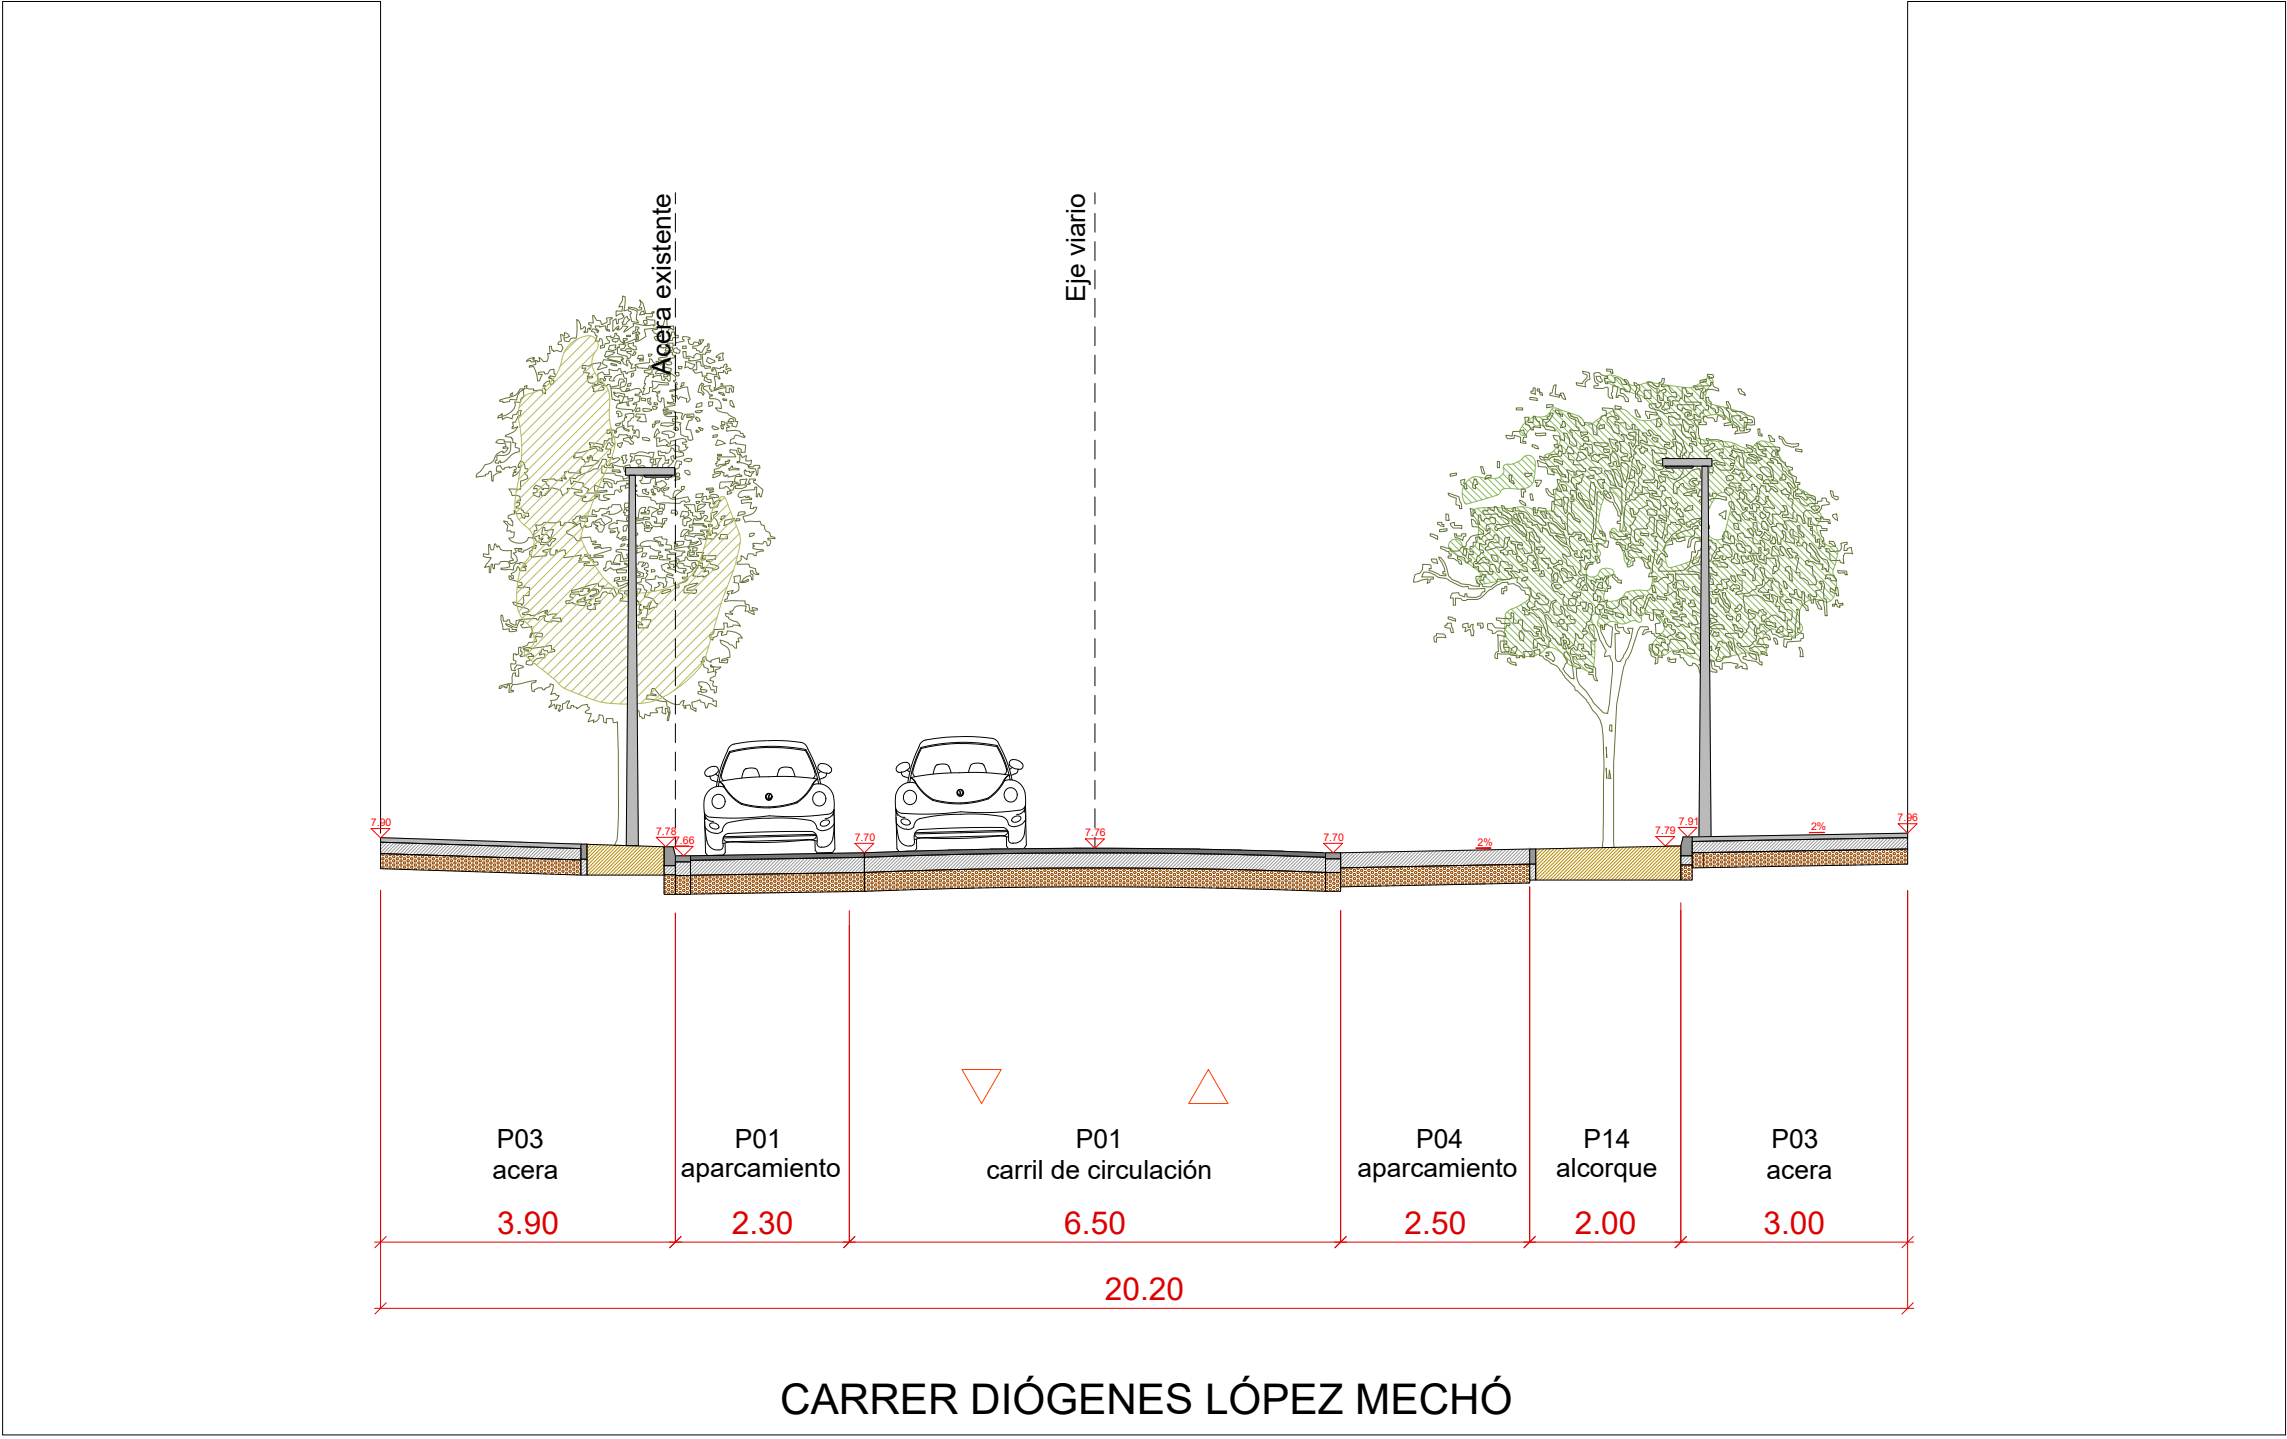

SECCIÓN V28




DELIMITACIÓN ÁMBITO DEL SECTOR SUP-T4 BENIMACLET

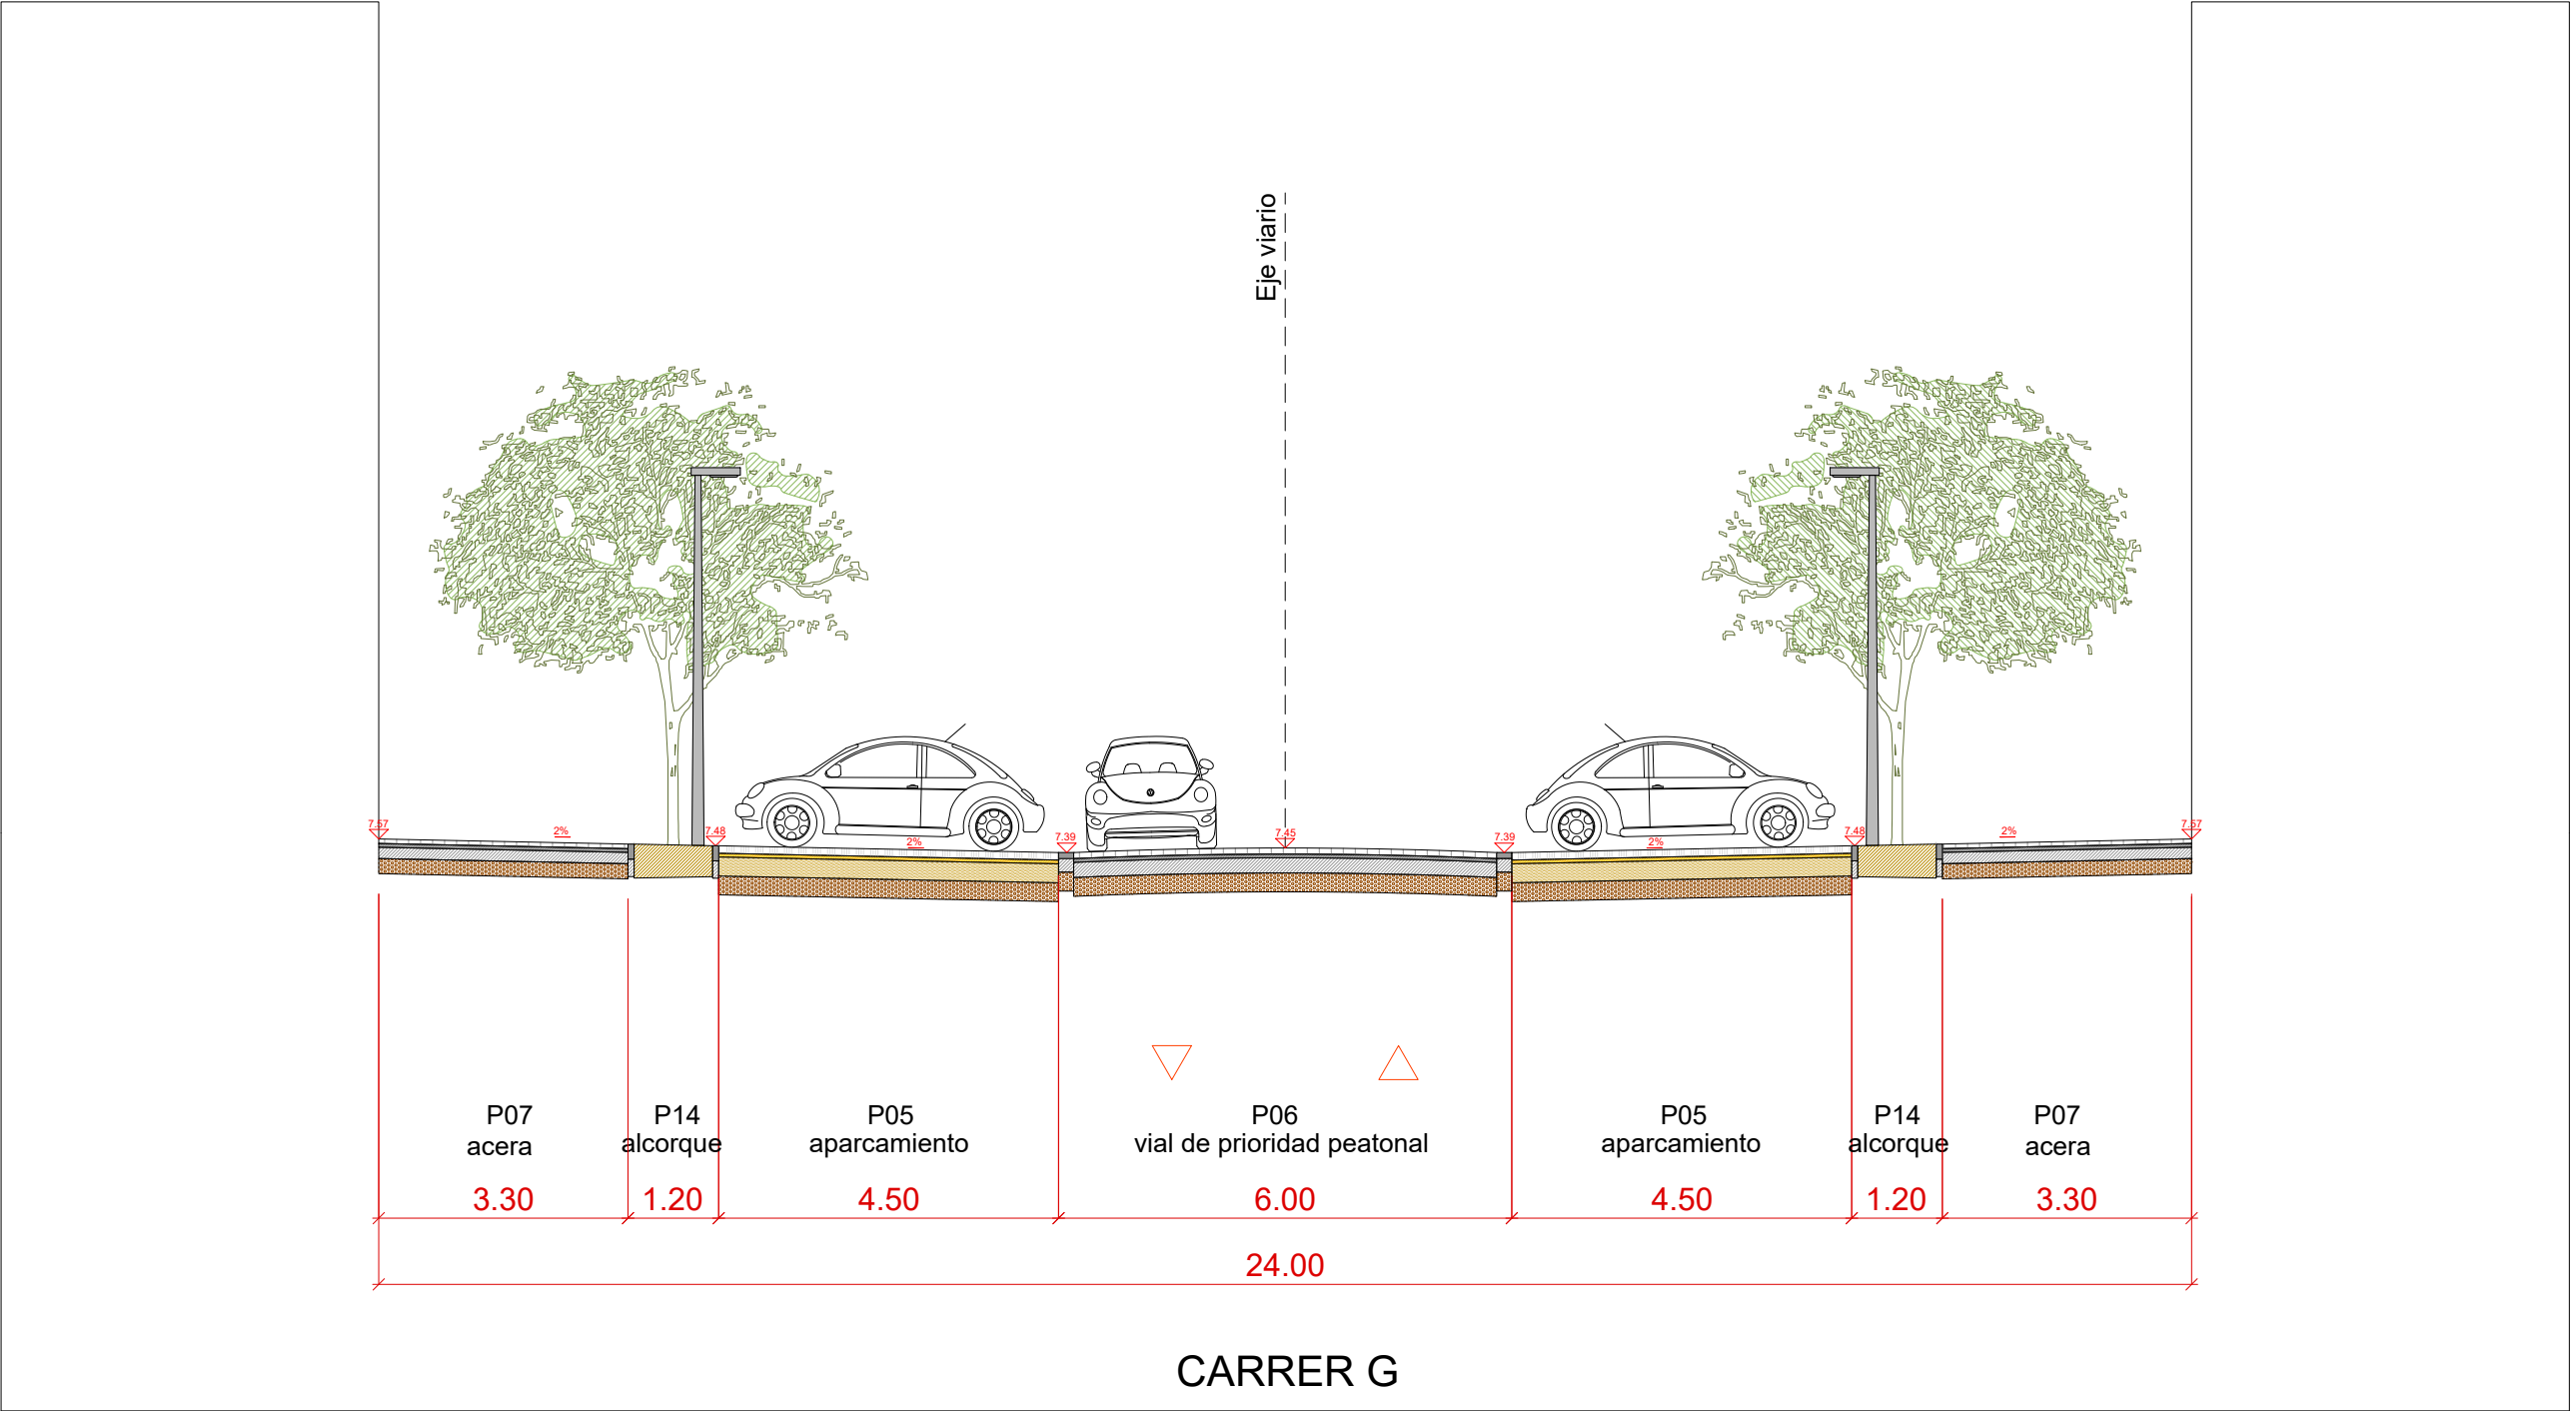


SECCIÓN V29




DELIMITACIÓN ÁMBITO DEL SECTOR SUP-T4 BENIMACLET

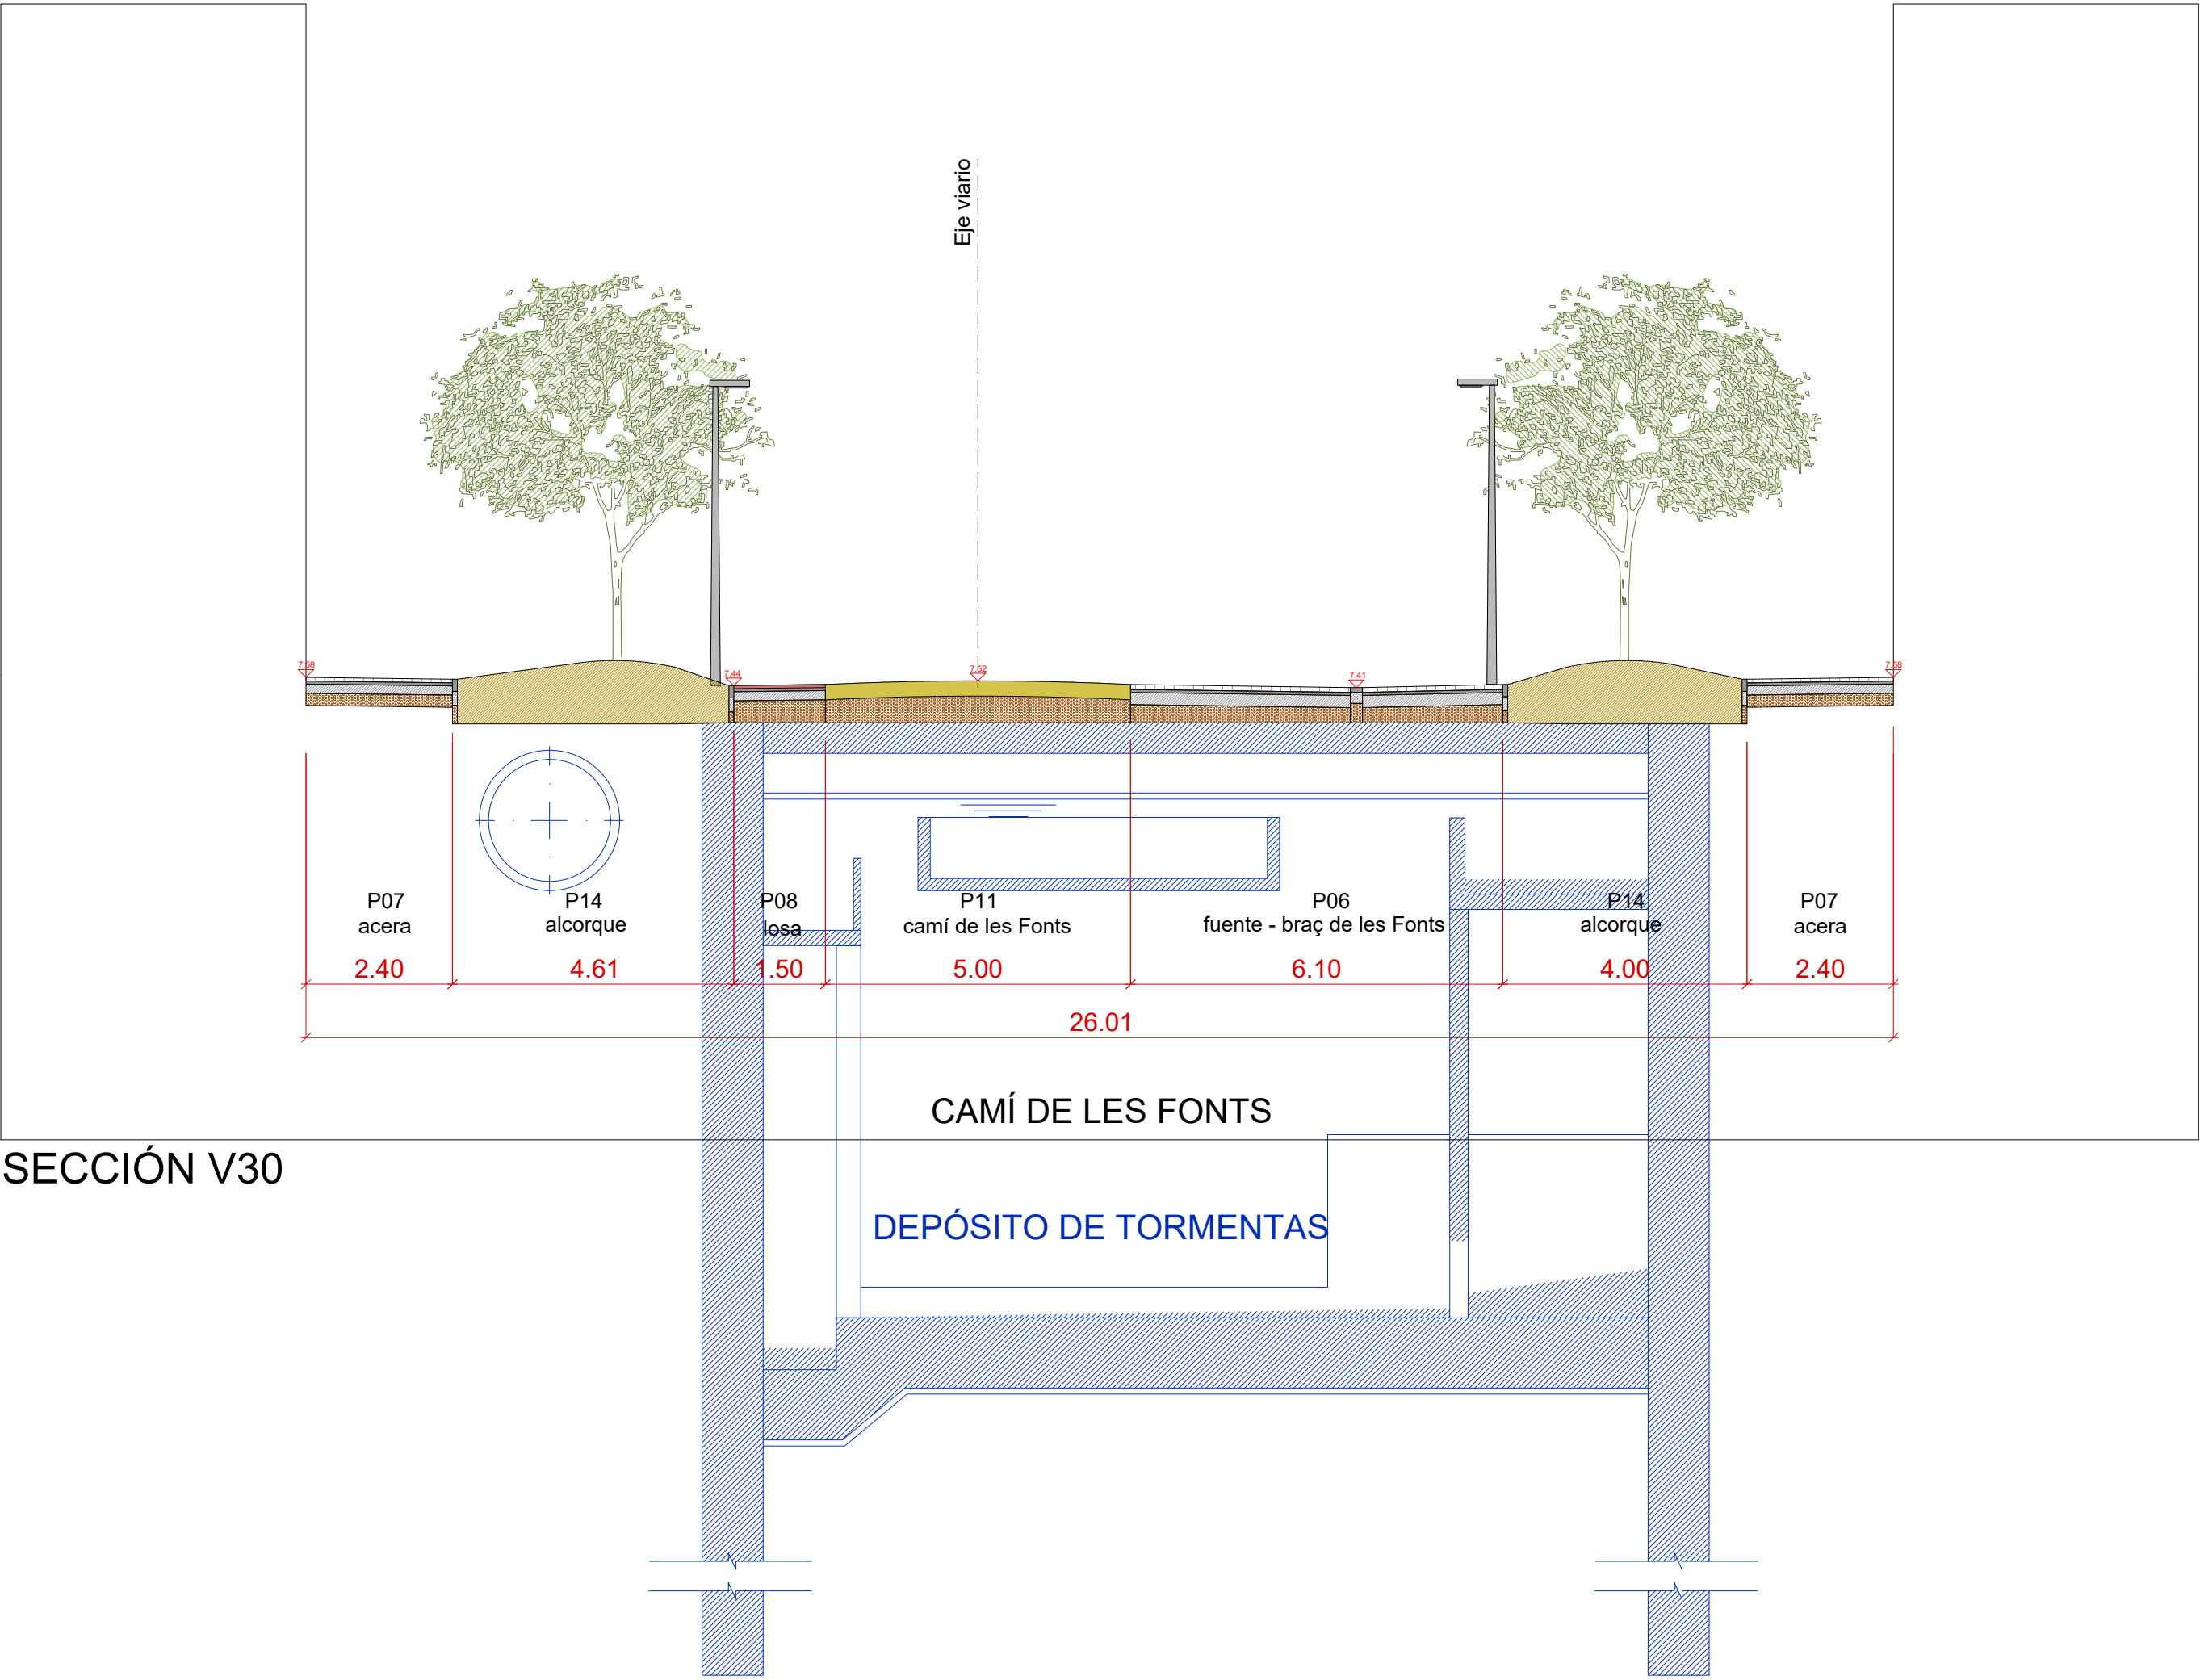


SECCIÓN V30

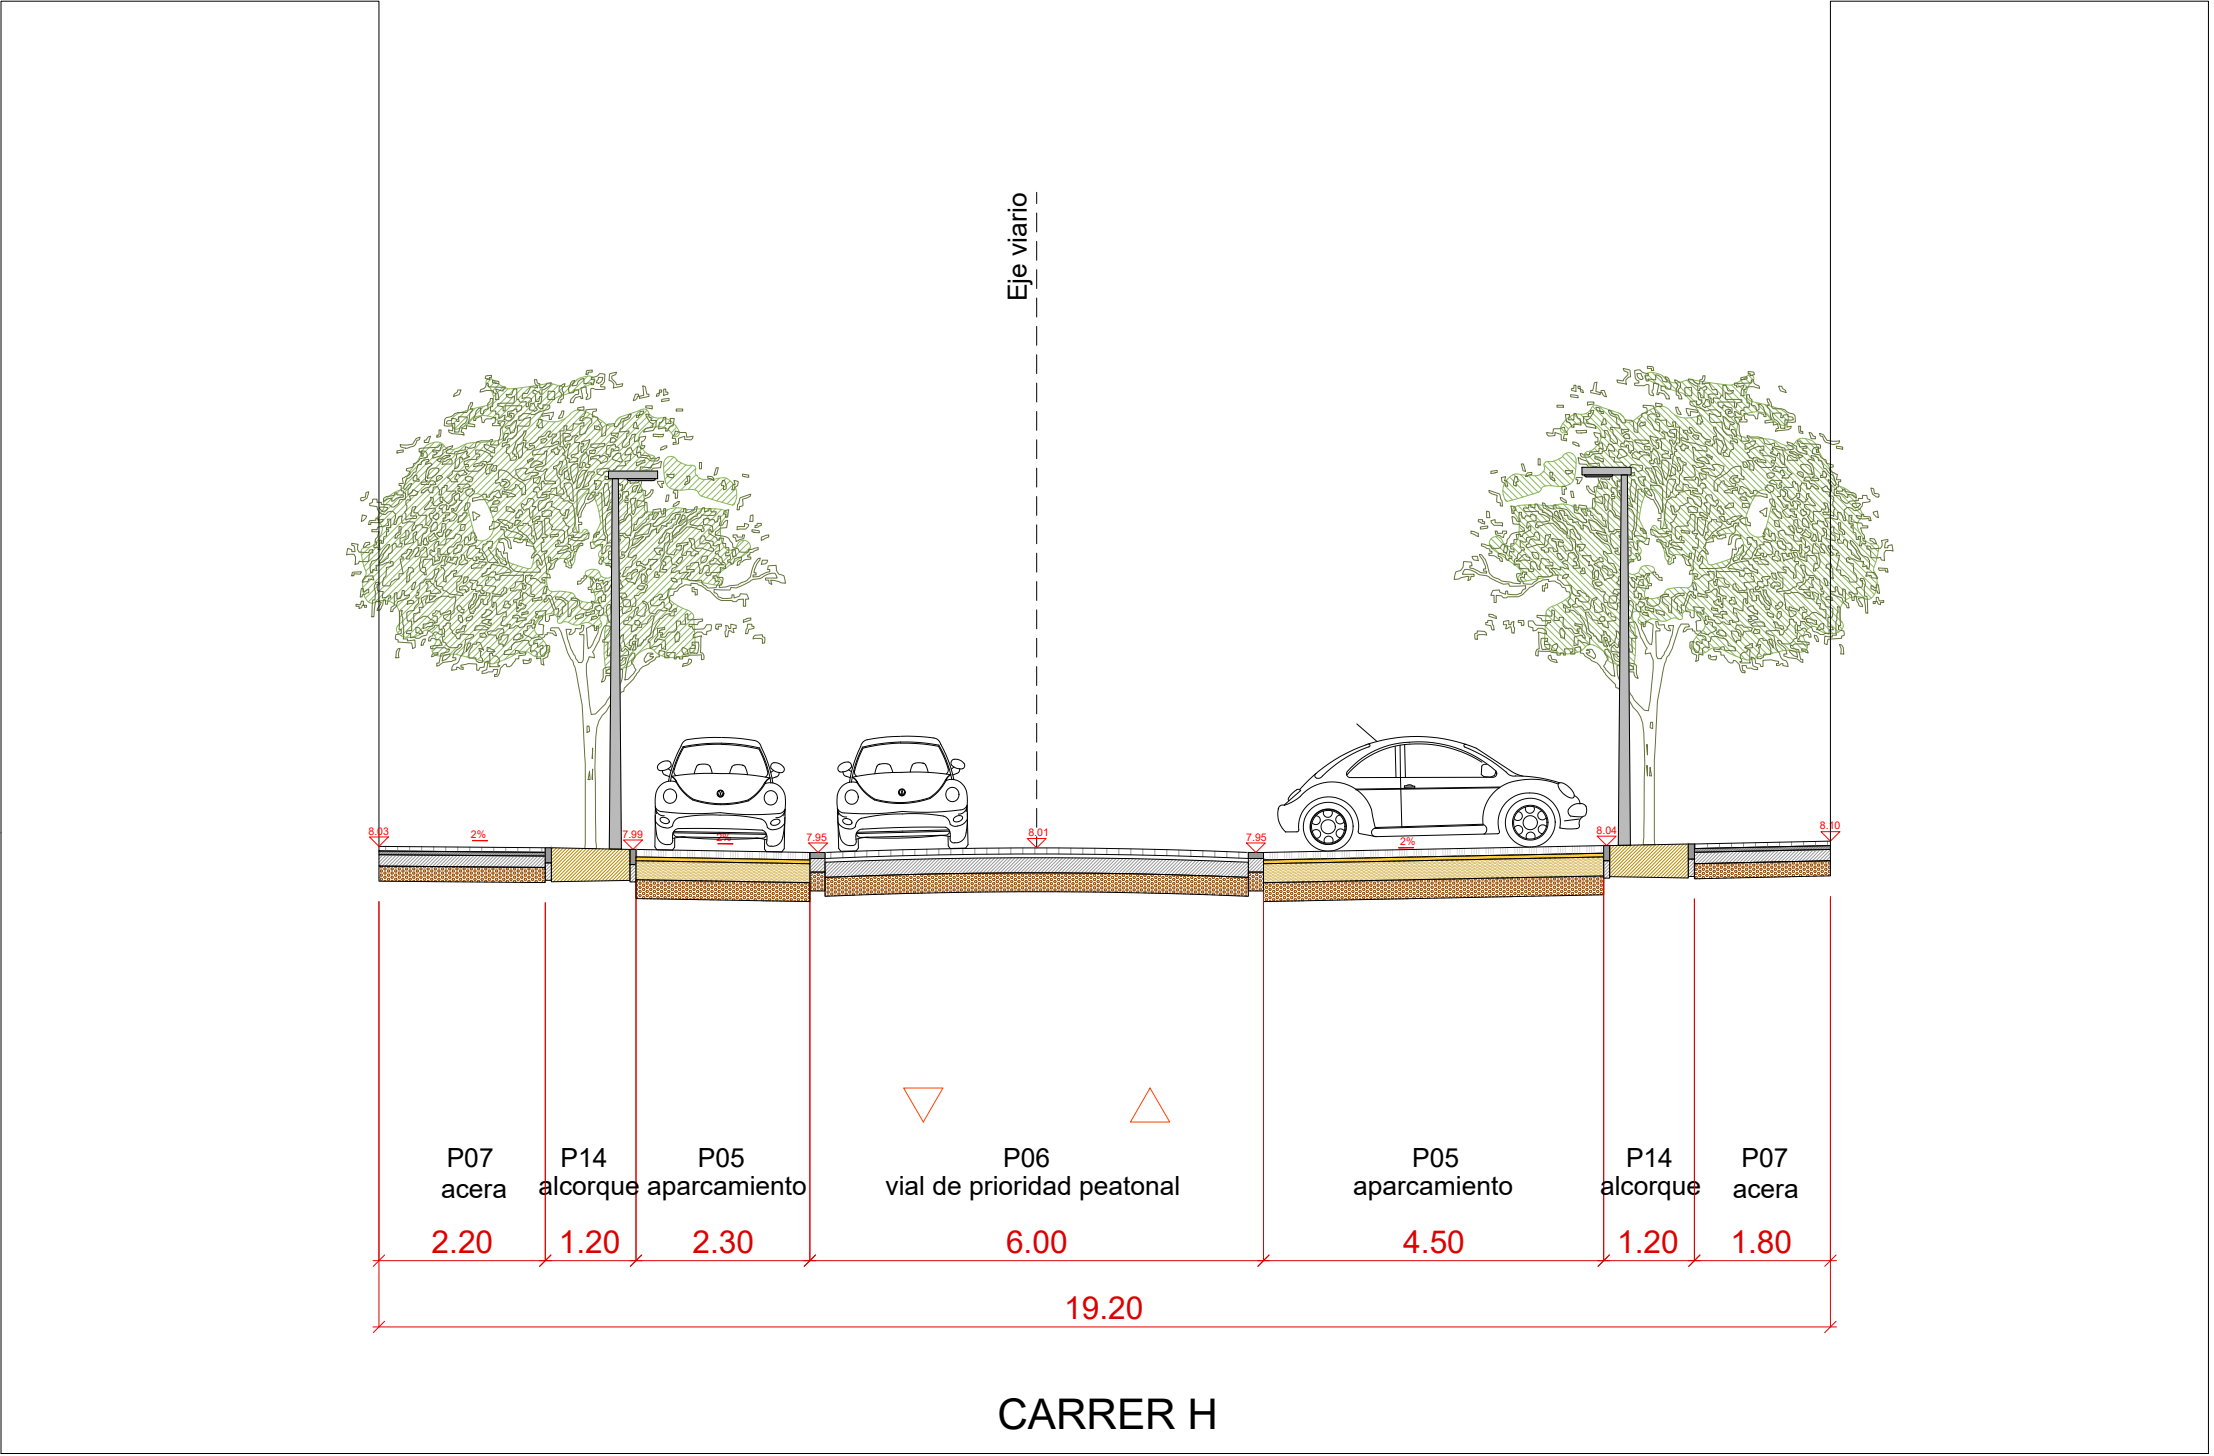


SECCIÓN V31

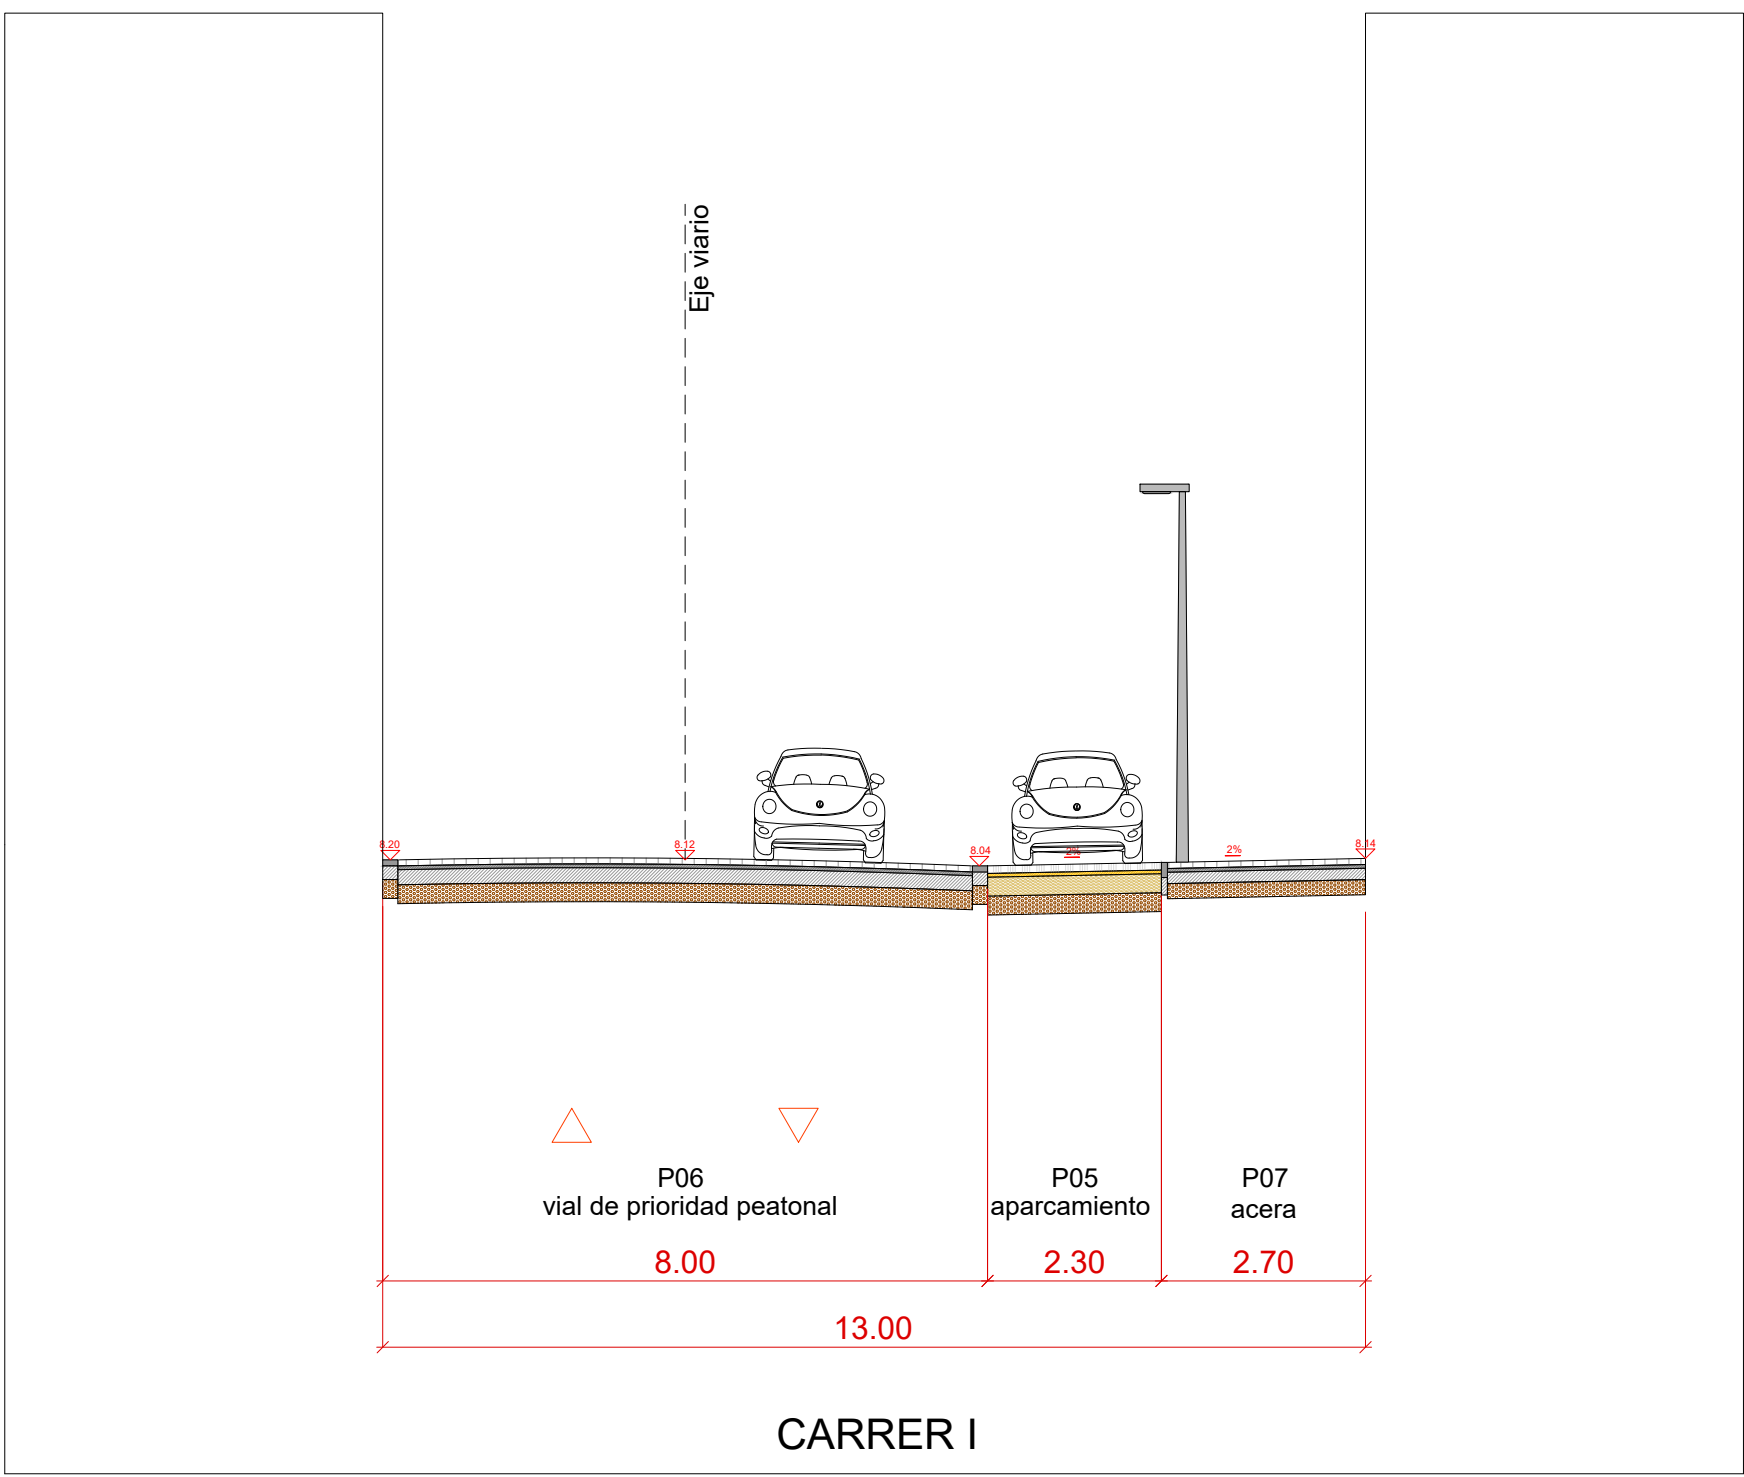


SECCIÓN V32

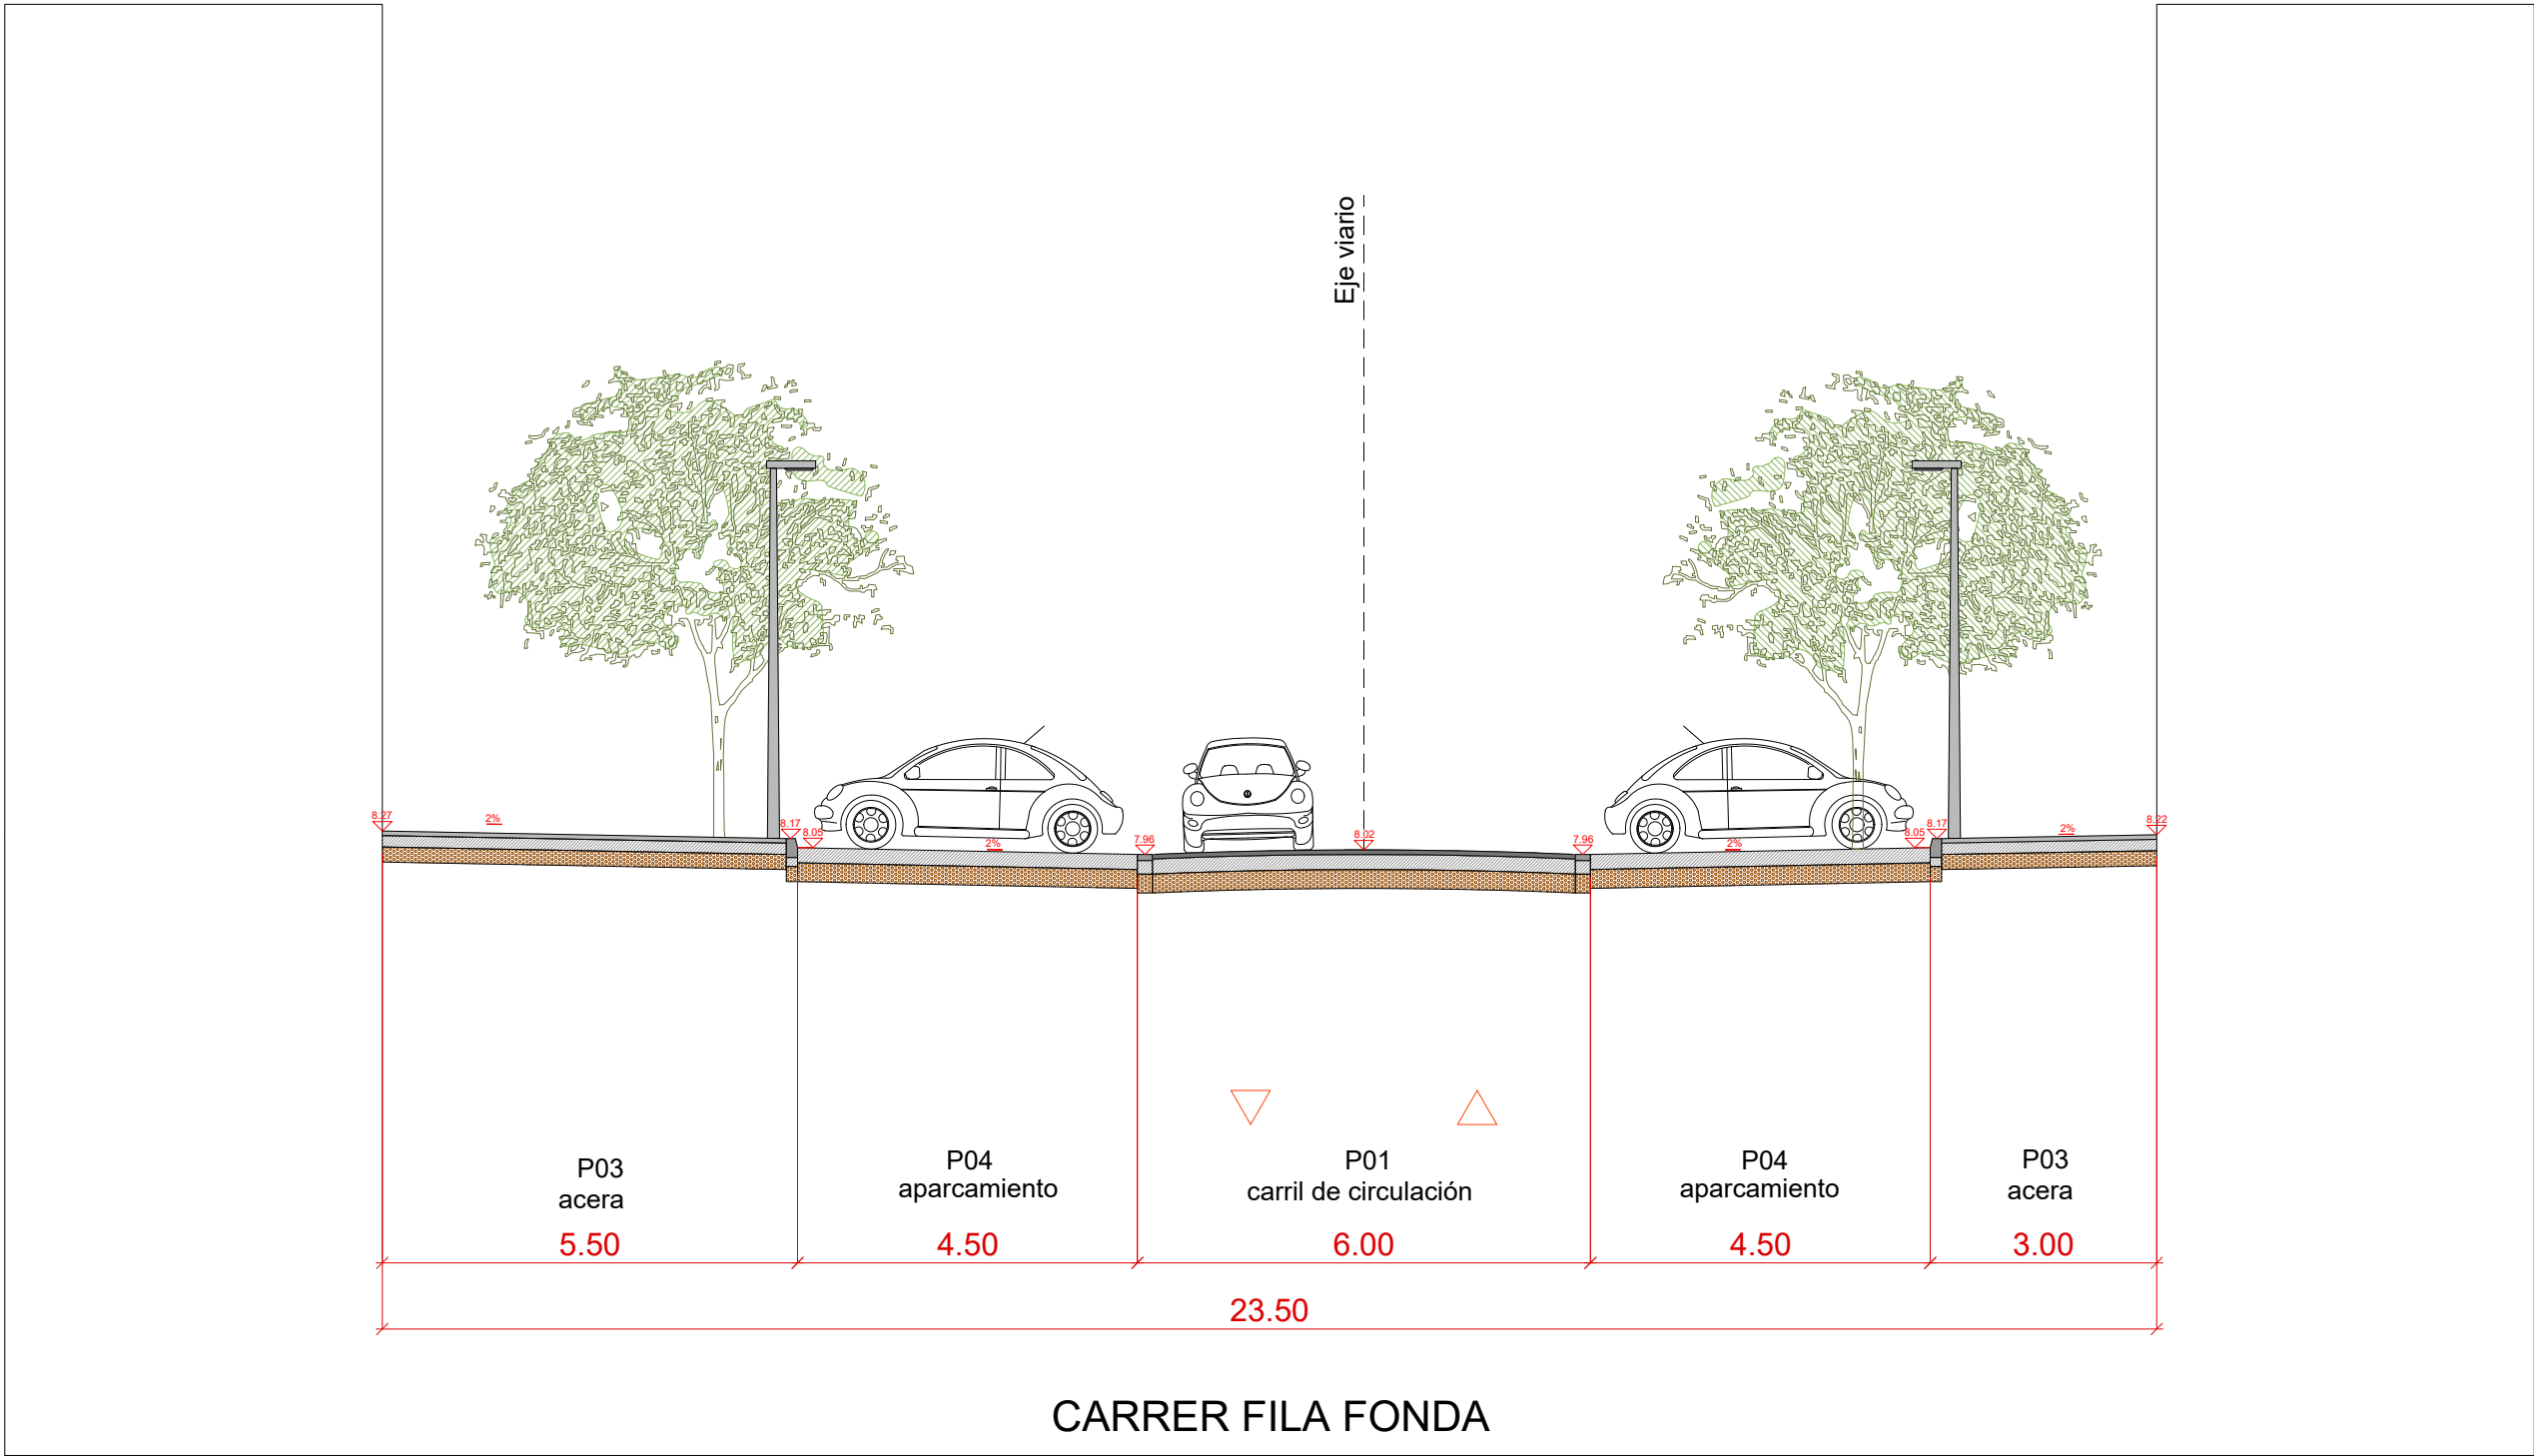

SECCIÓN V33

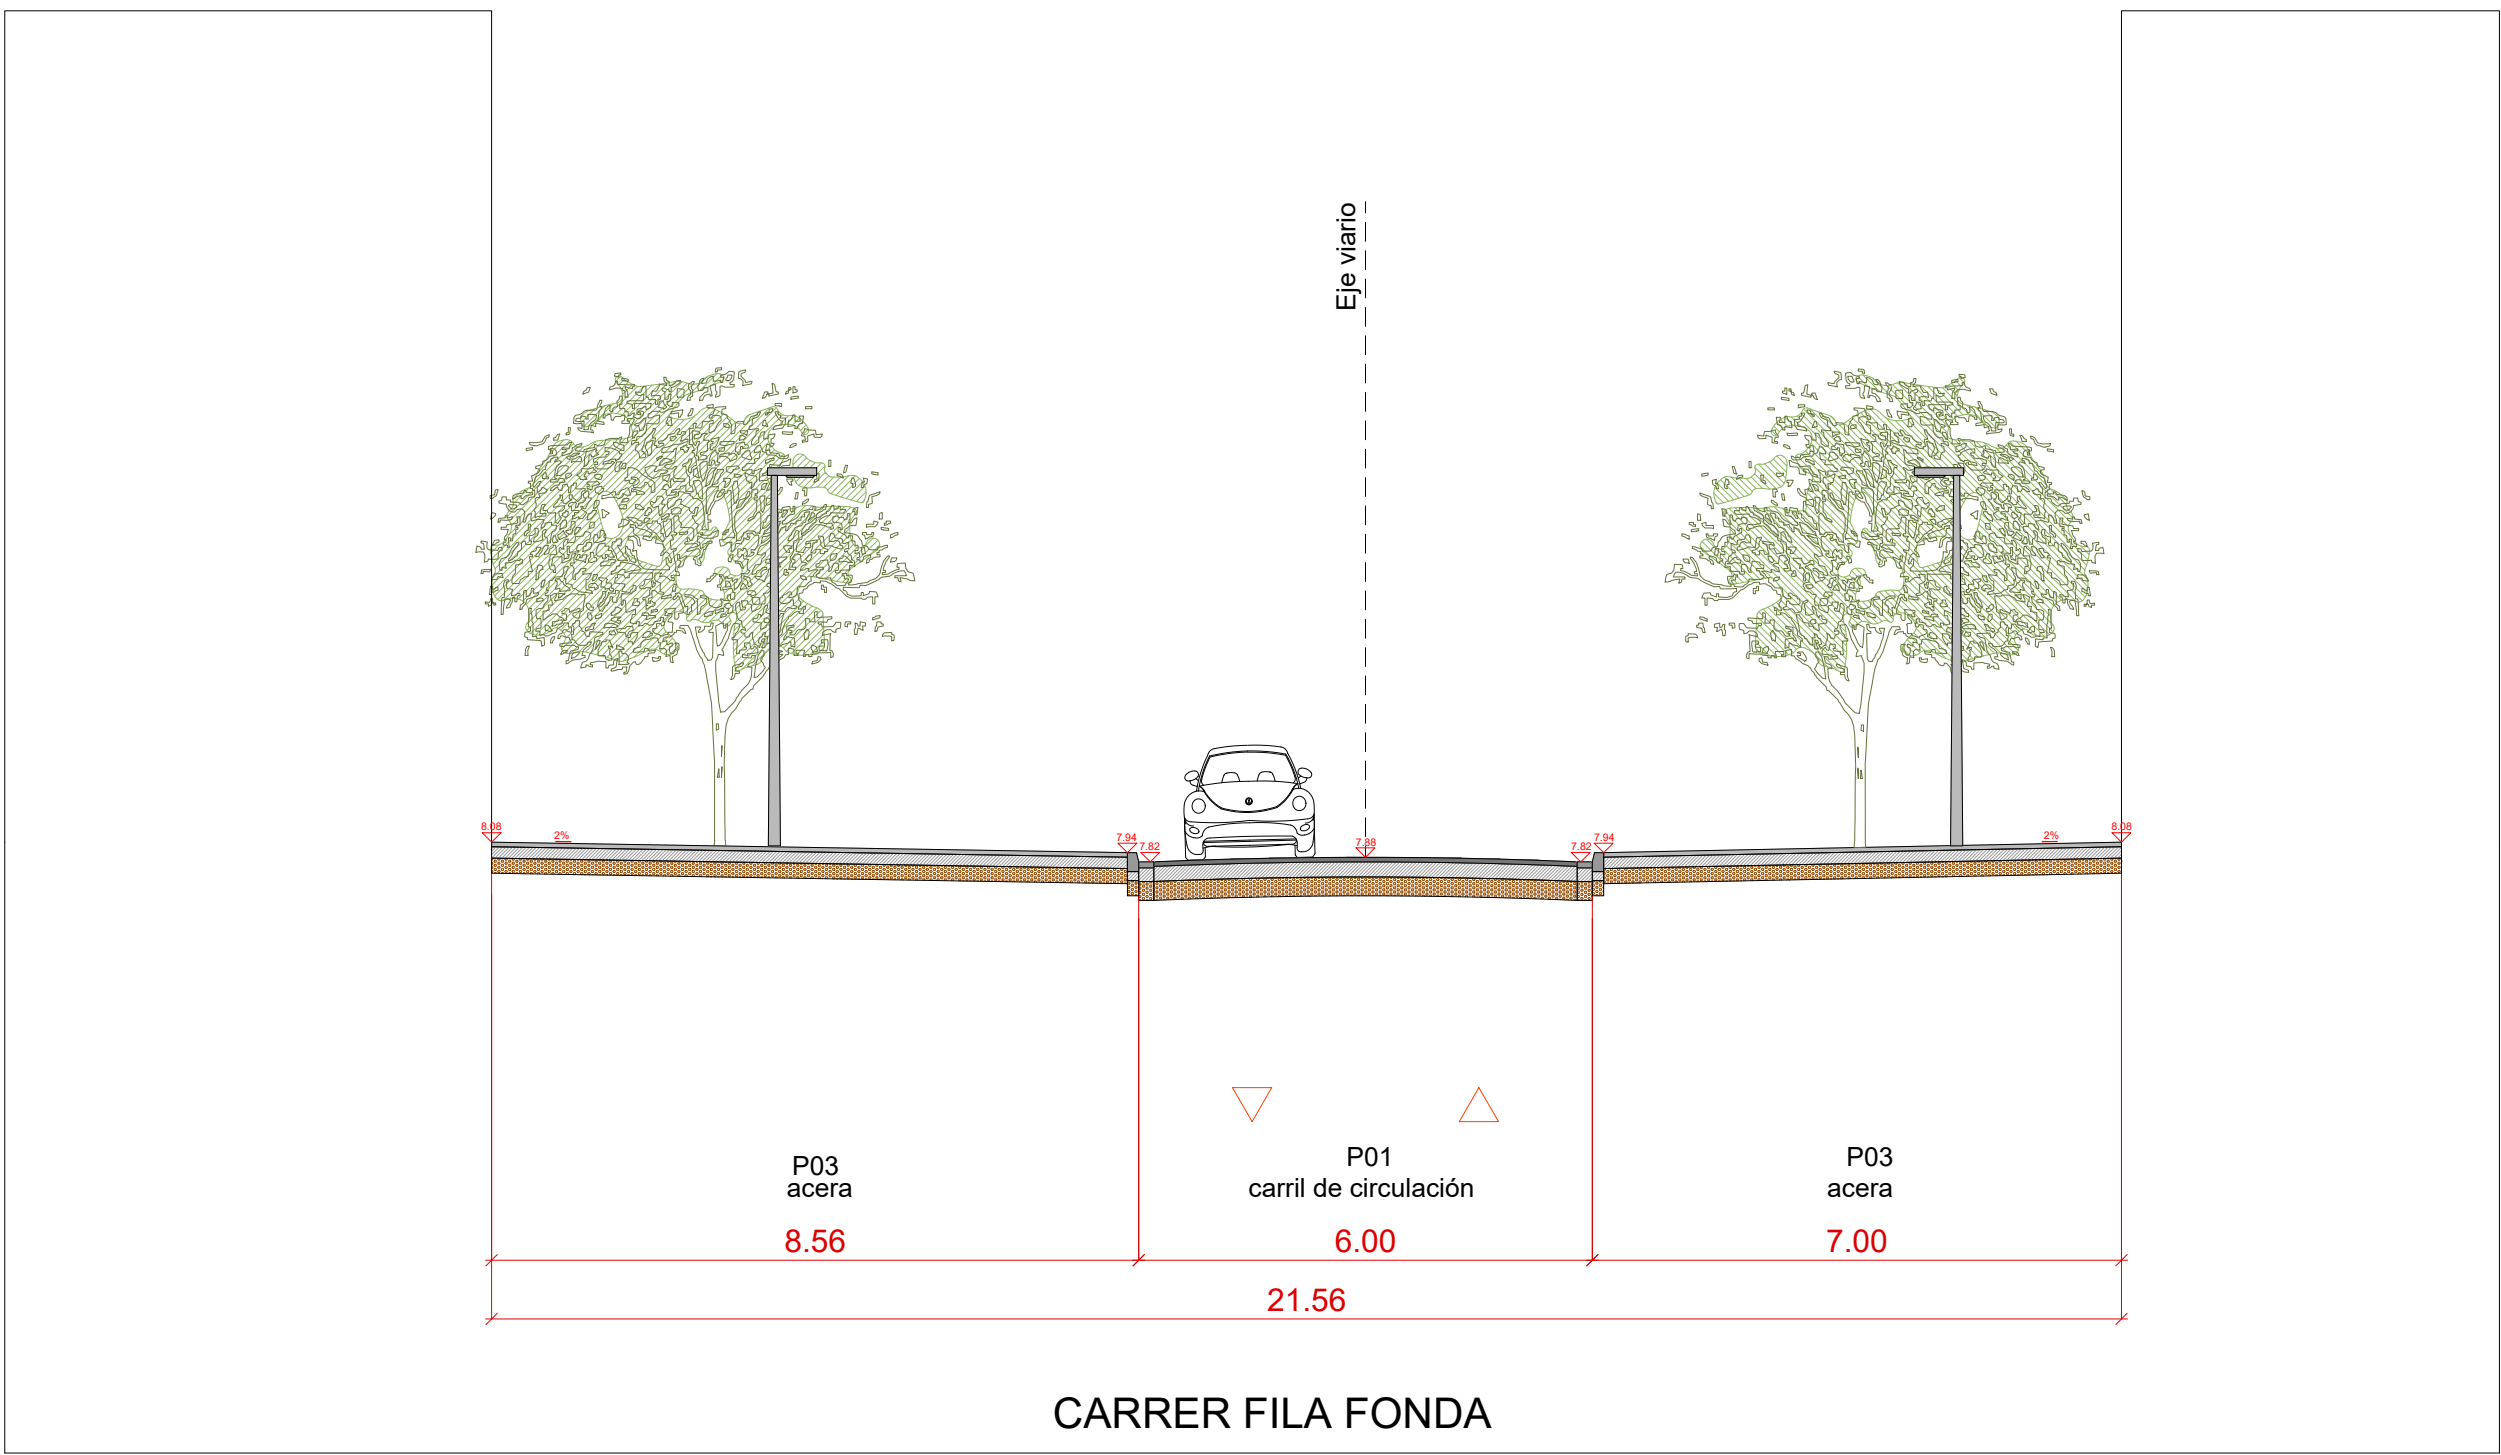


SECCIÓN V34

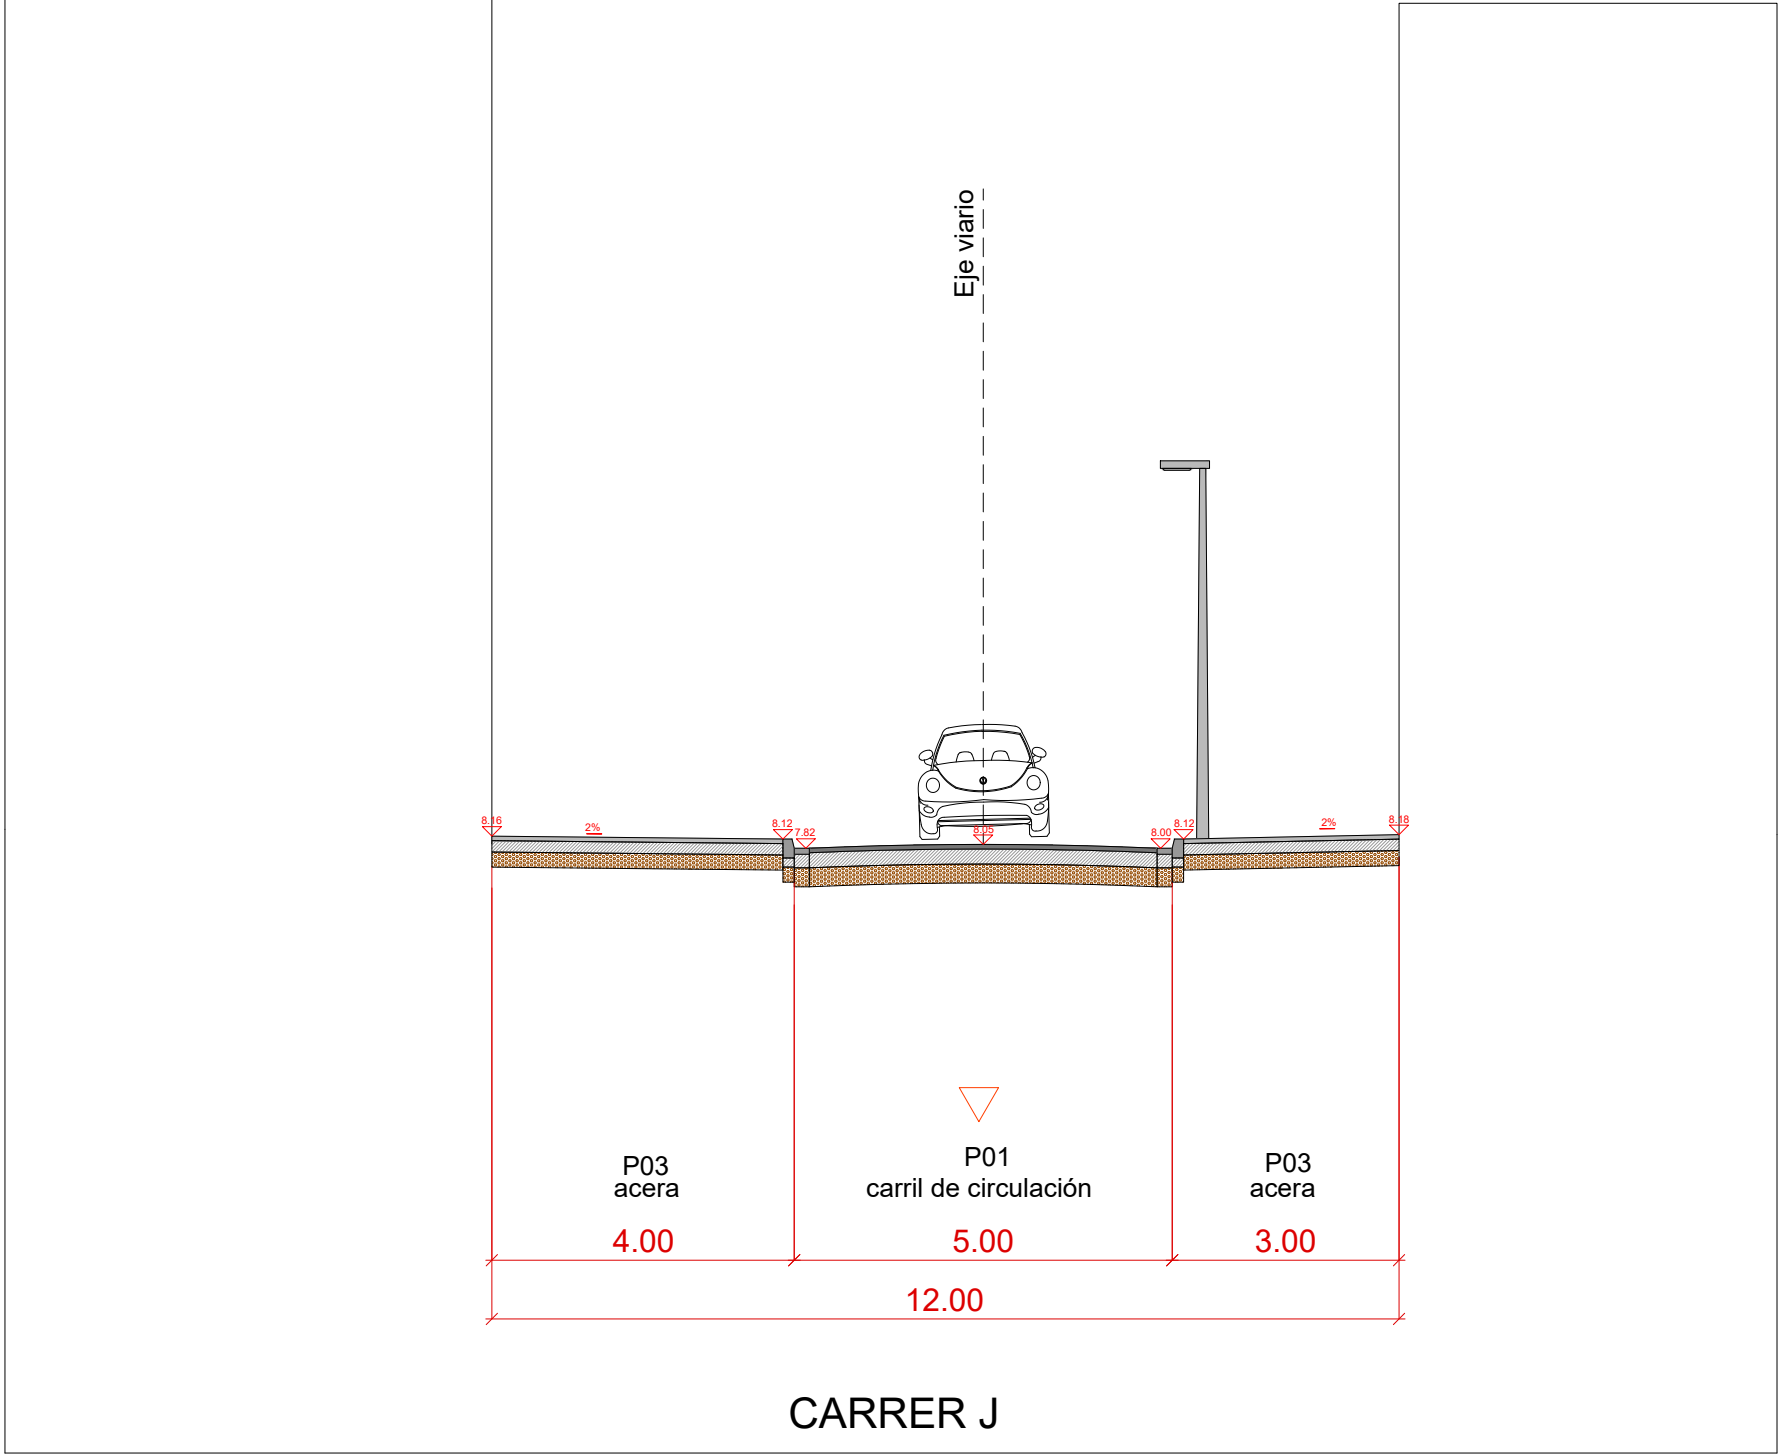


SECCIÓN V35




DELIMITACIÓN ÁMBITO DEL SECTOR SUP-T4 BENIMACLET

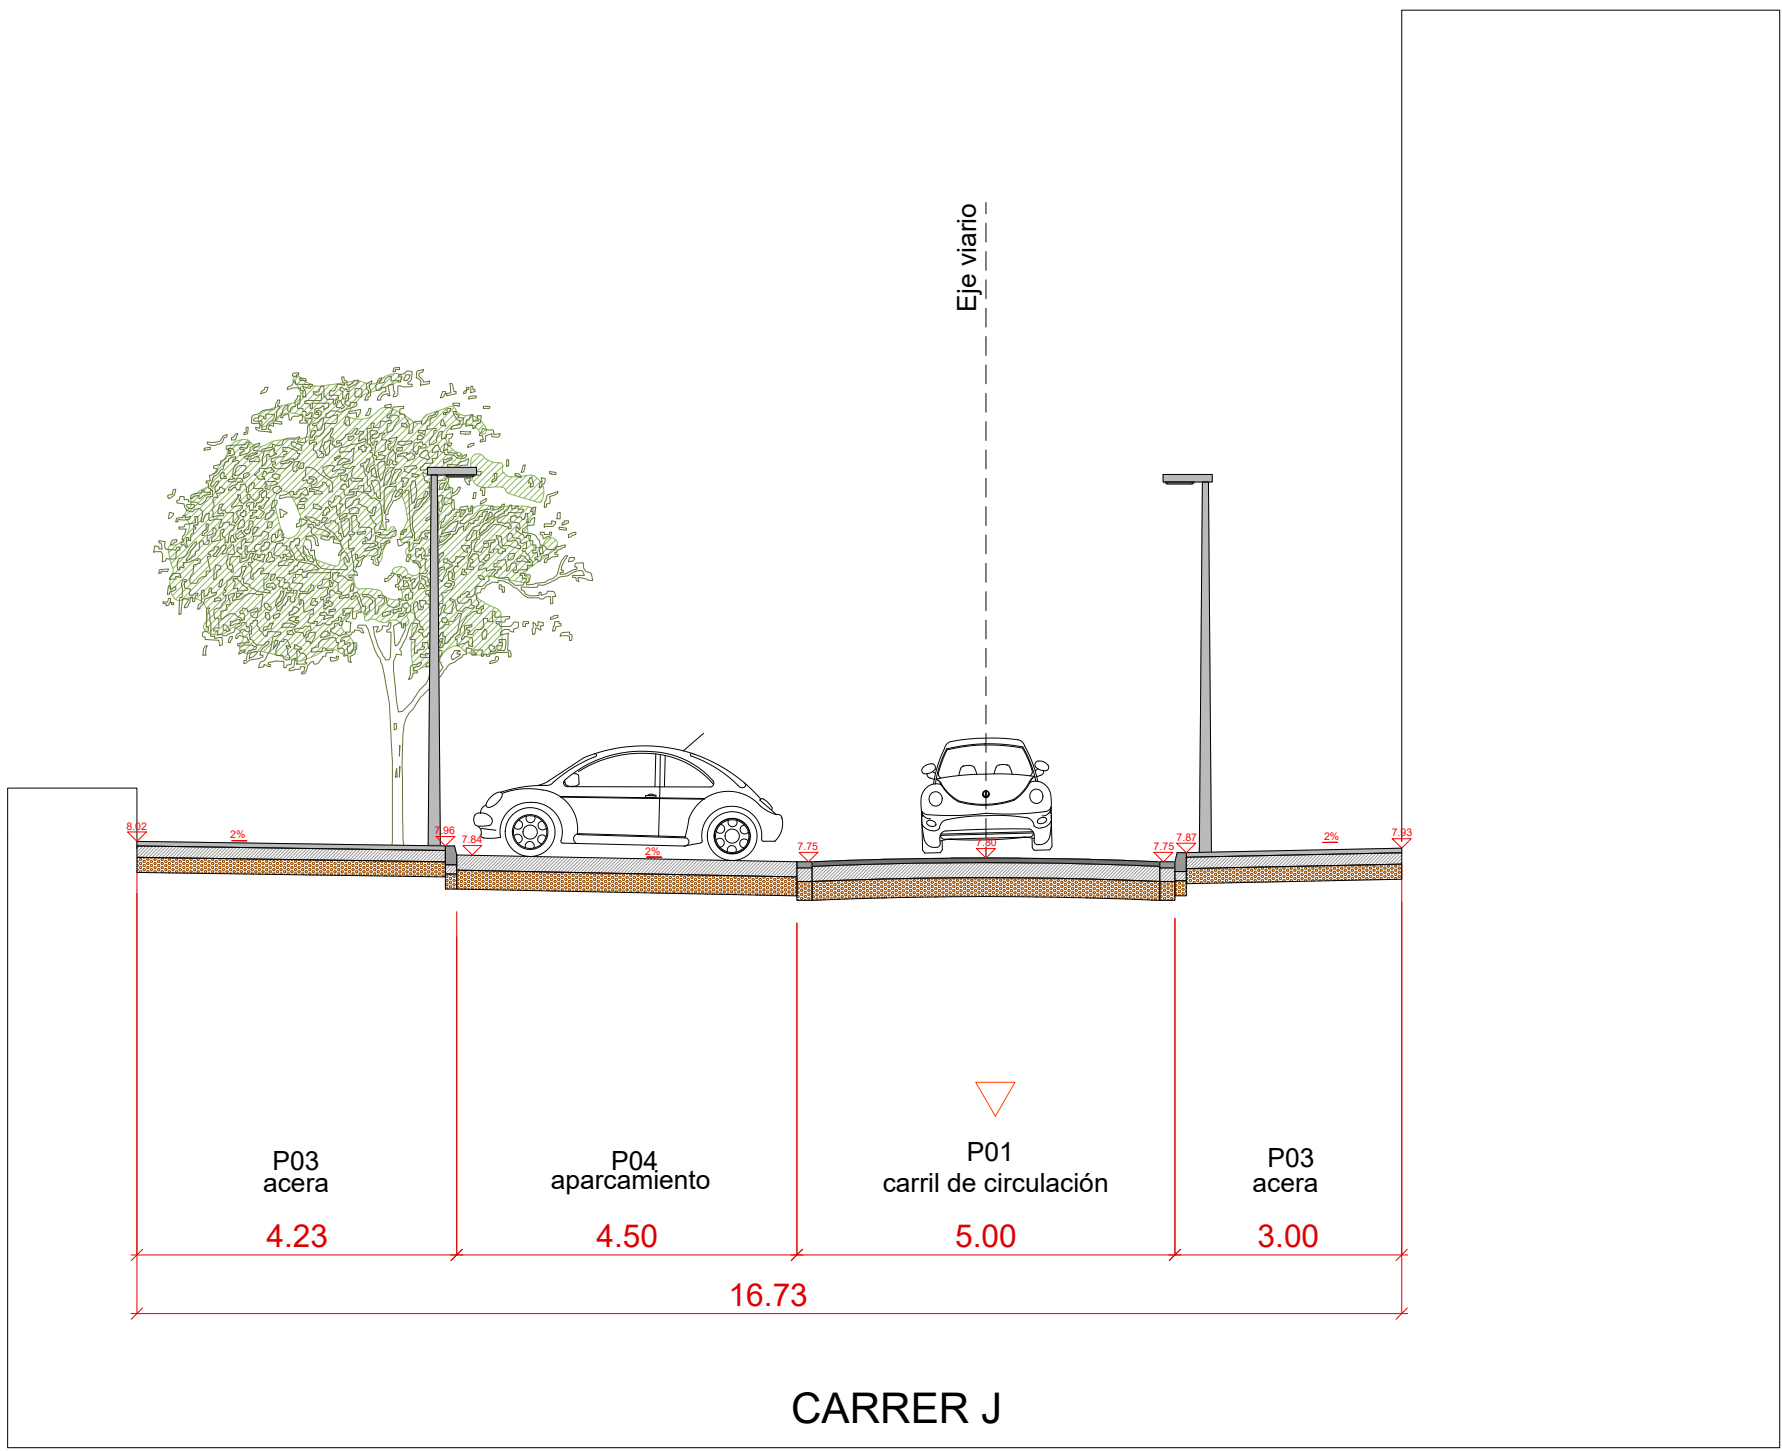

SECCIÓN V36

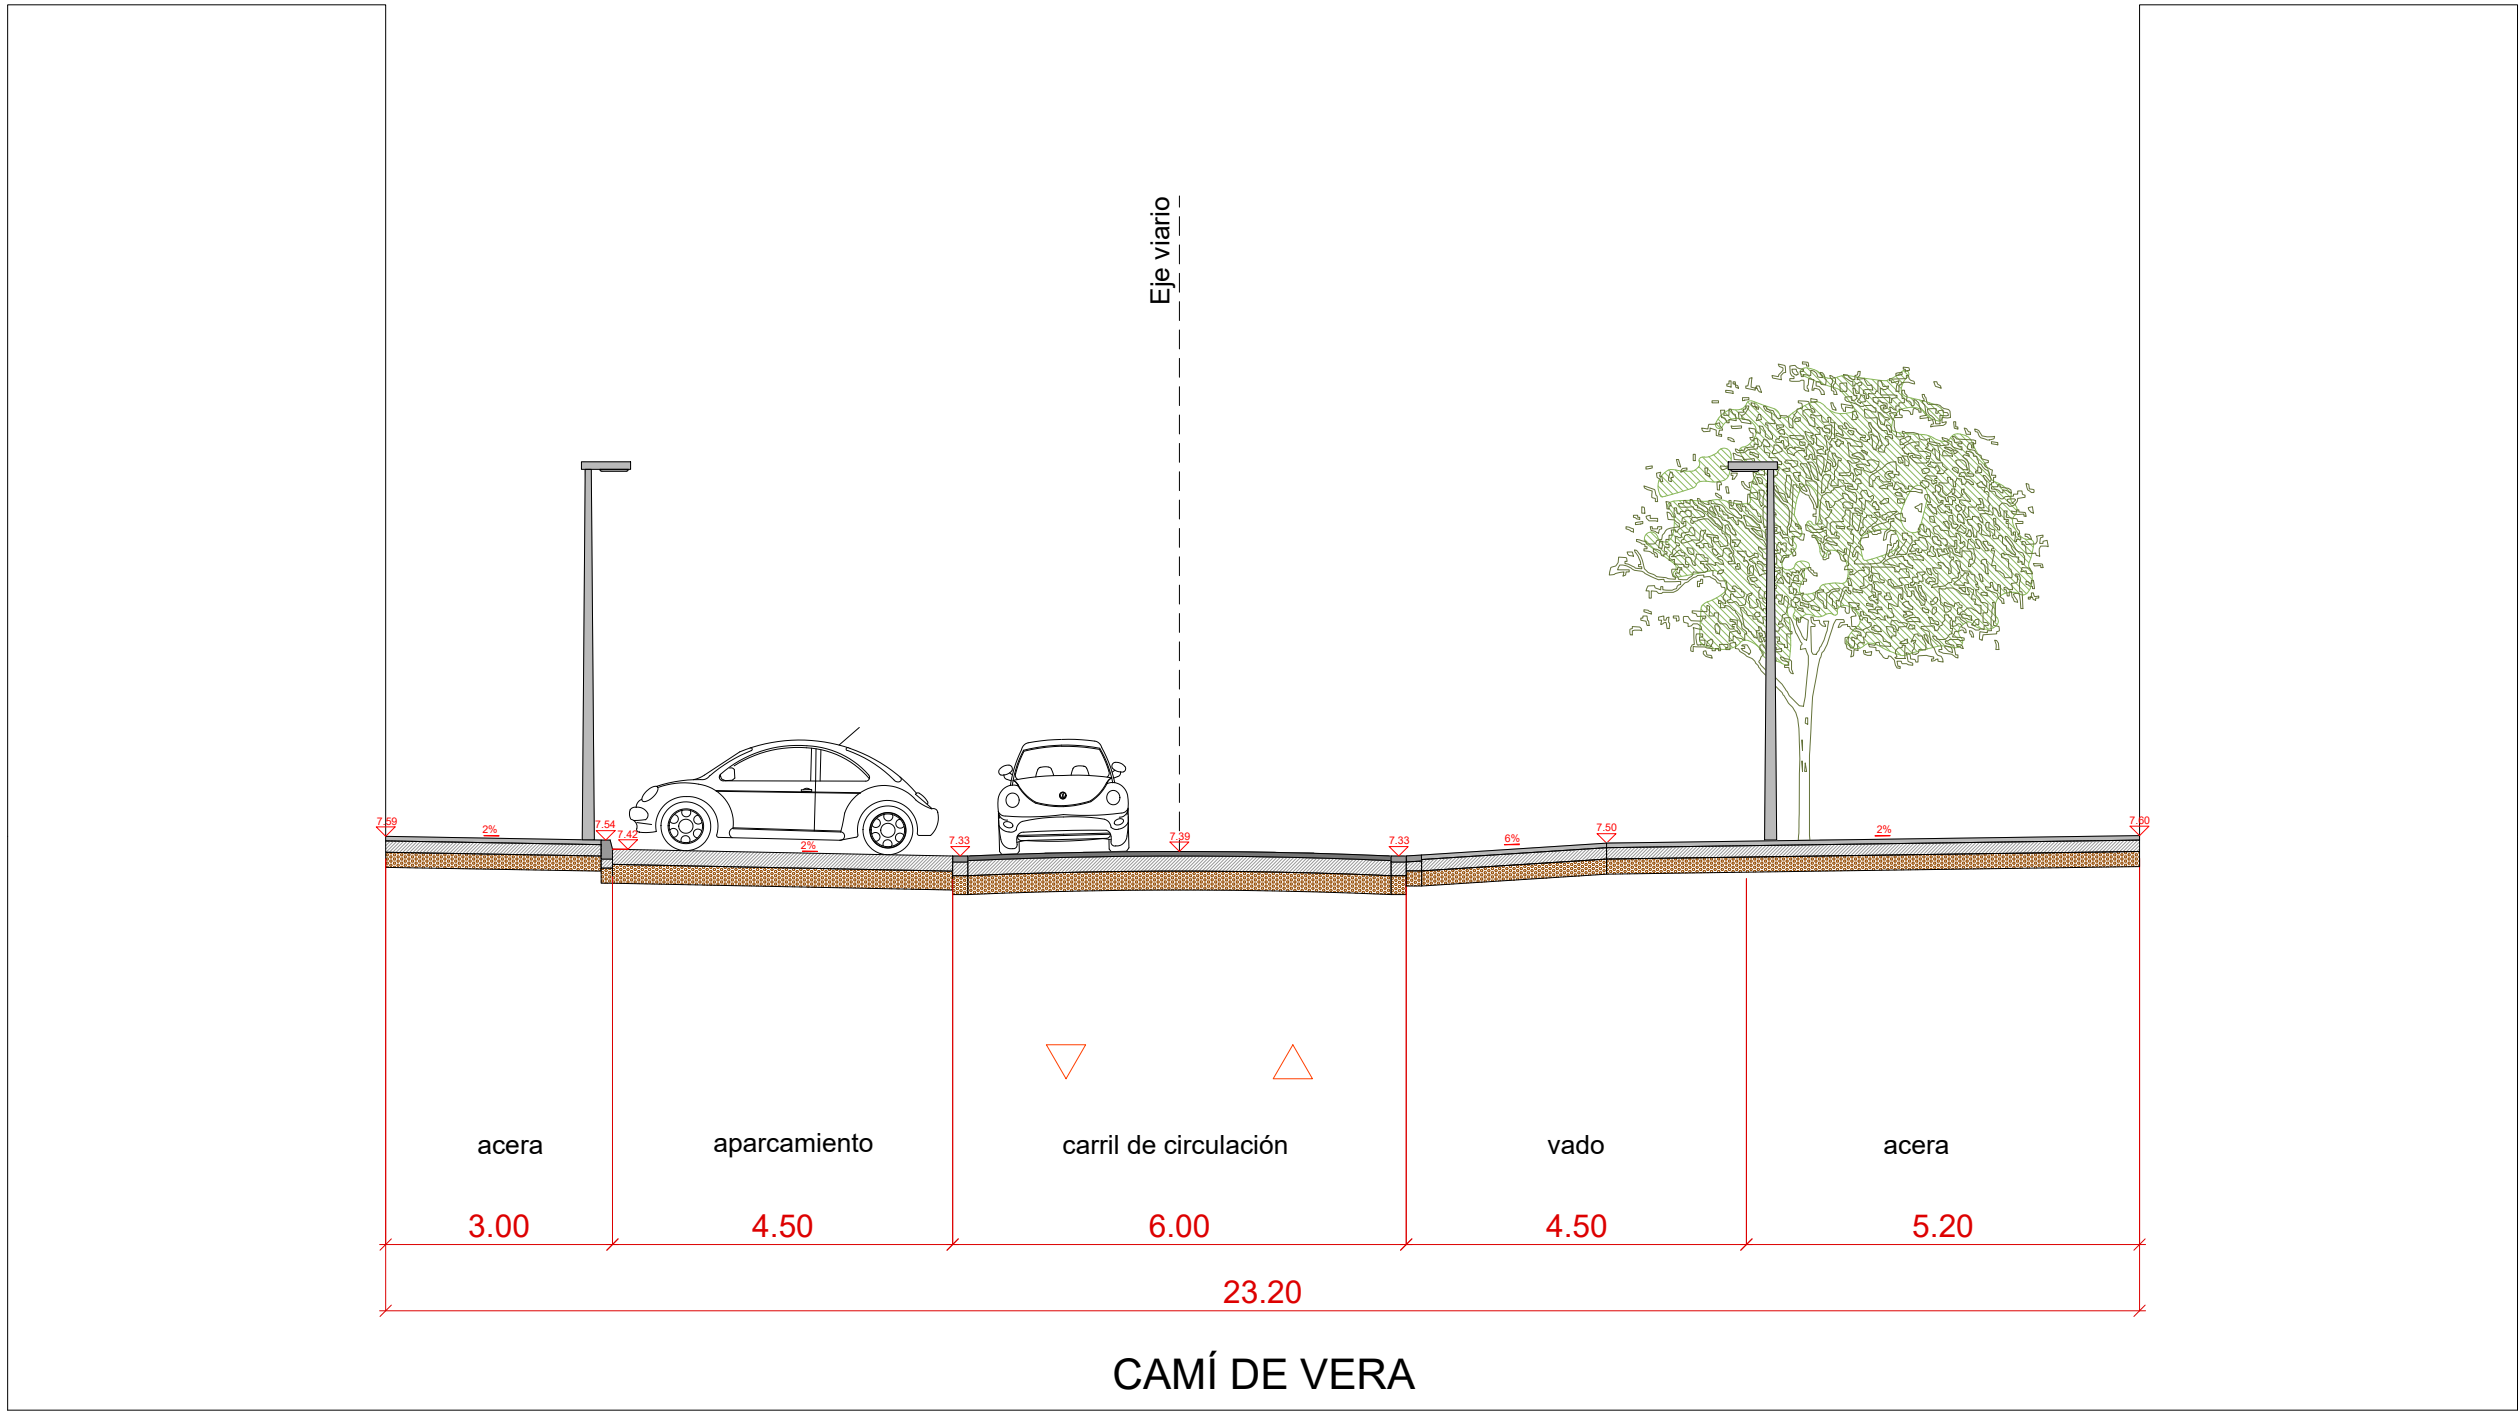

SECCIÓN V37

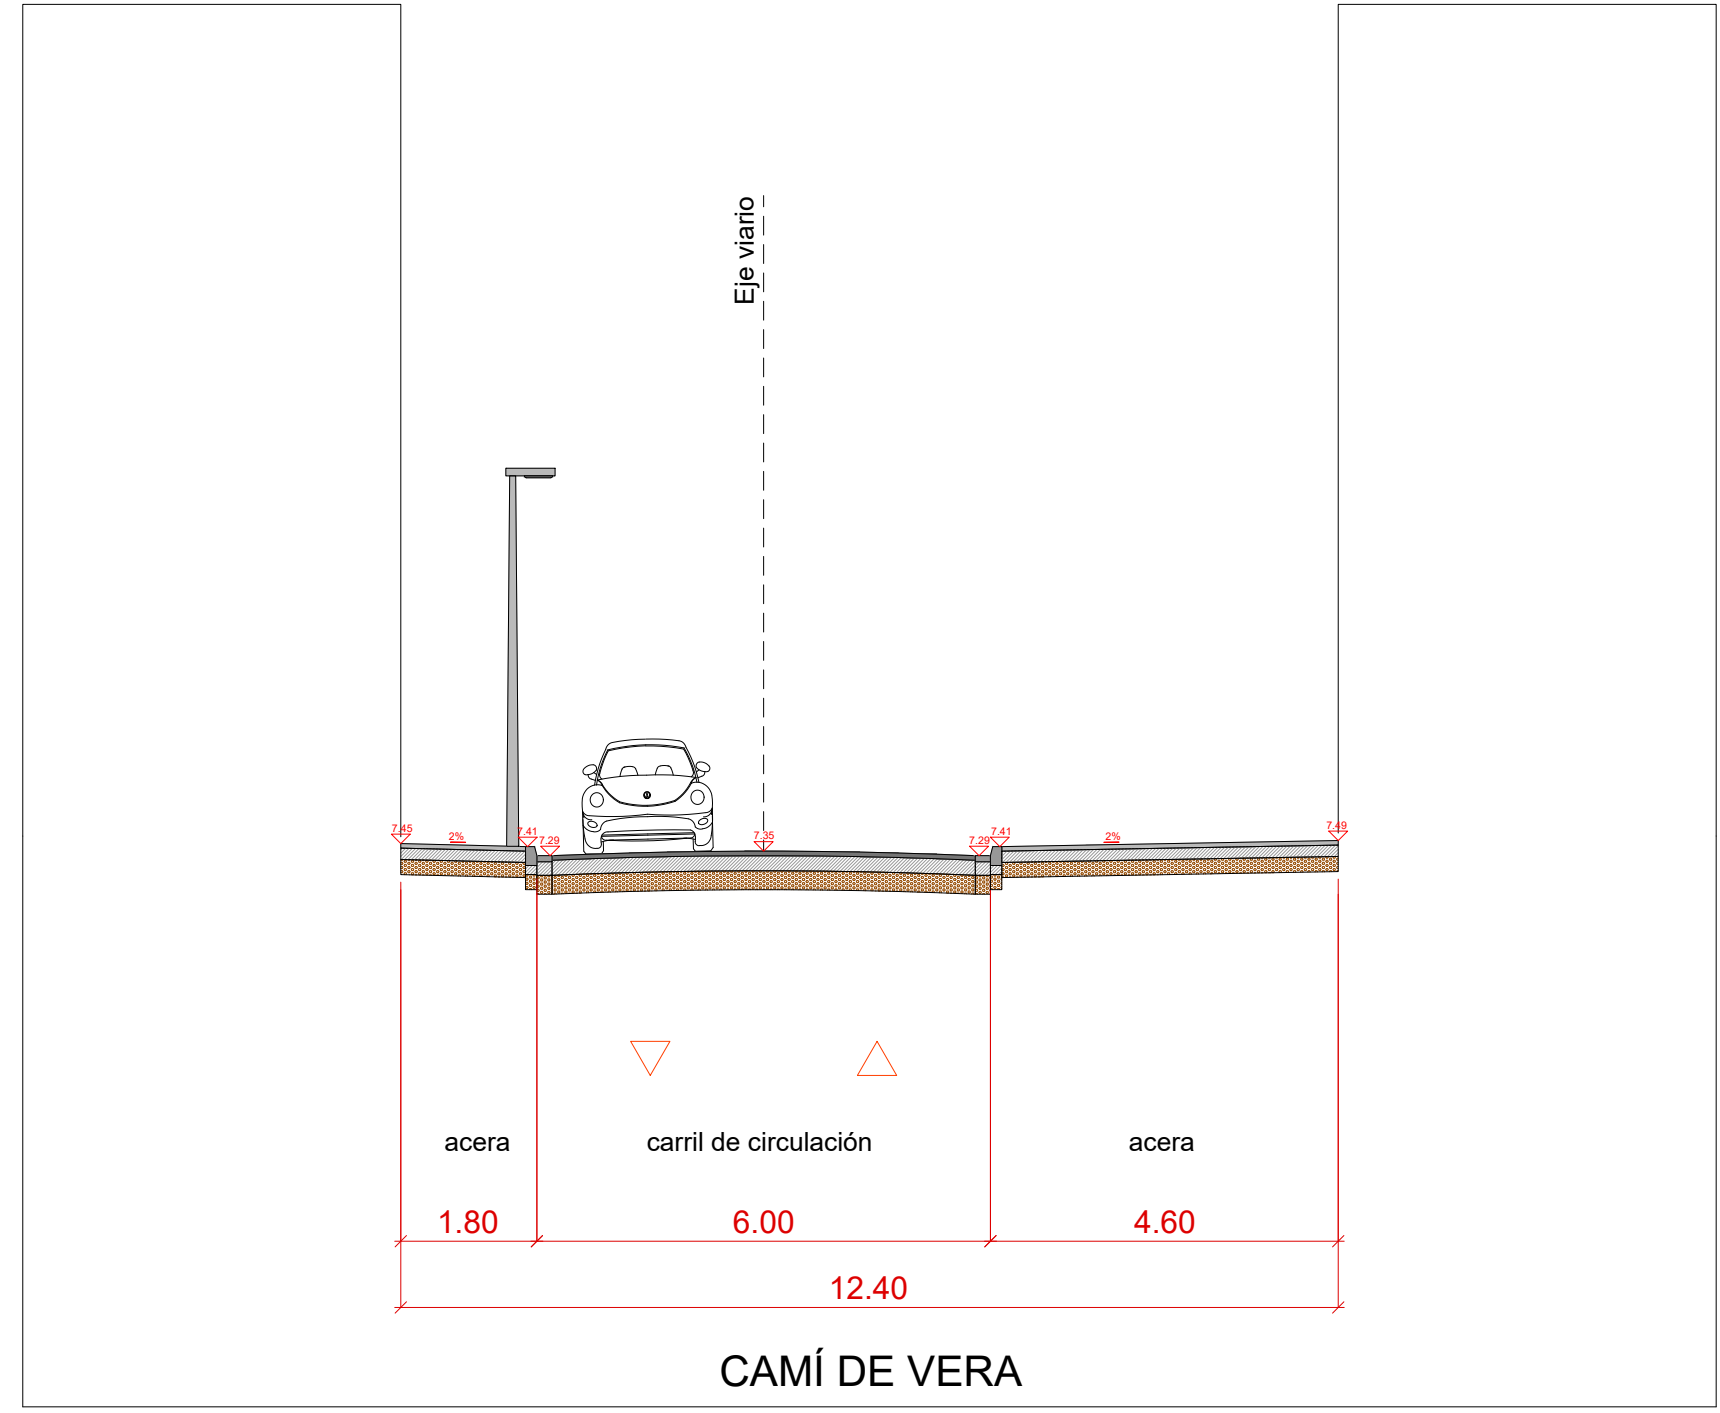


SECCIÓN V38




DELIMITACIÓN ÁMBITO DEL SECTOR SUP-T4 BENIMACLET




DELIMITACIÓN ÁMBITO DEL SECTOR SUP-T4 BENIMACLET

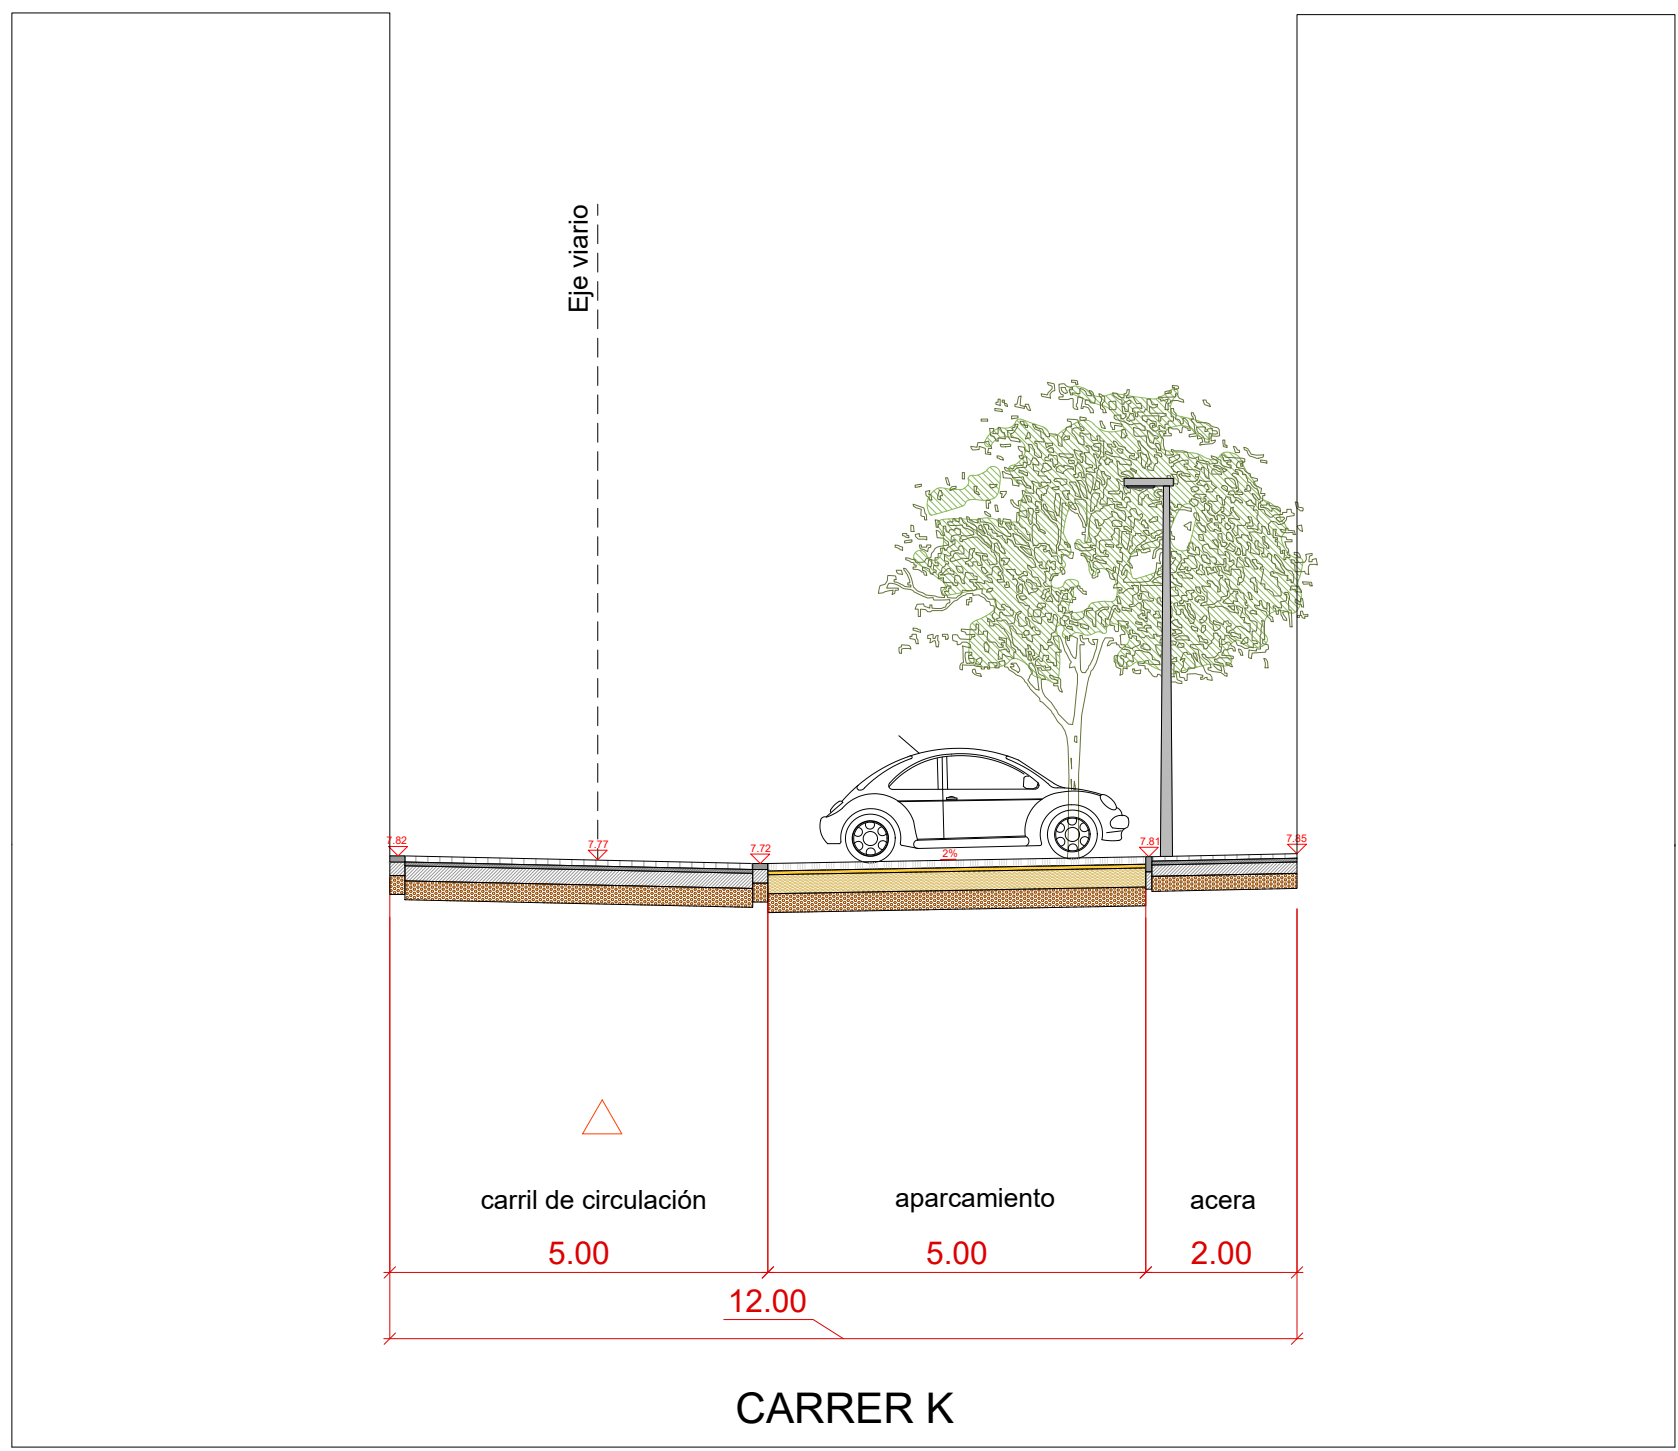

SECCIÓN V39

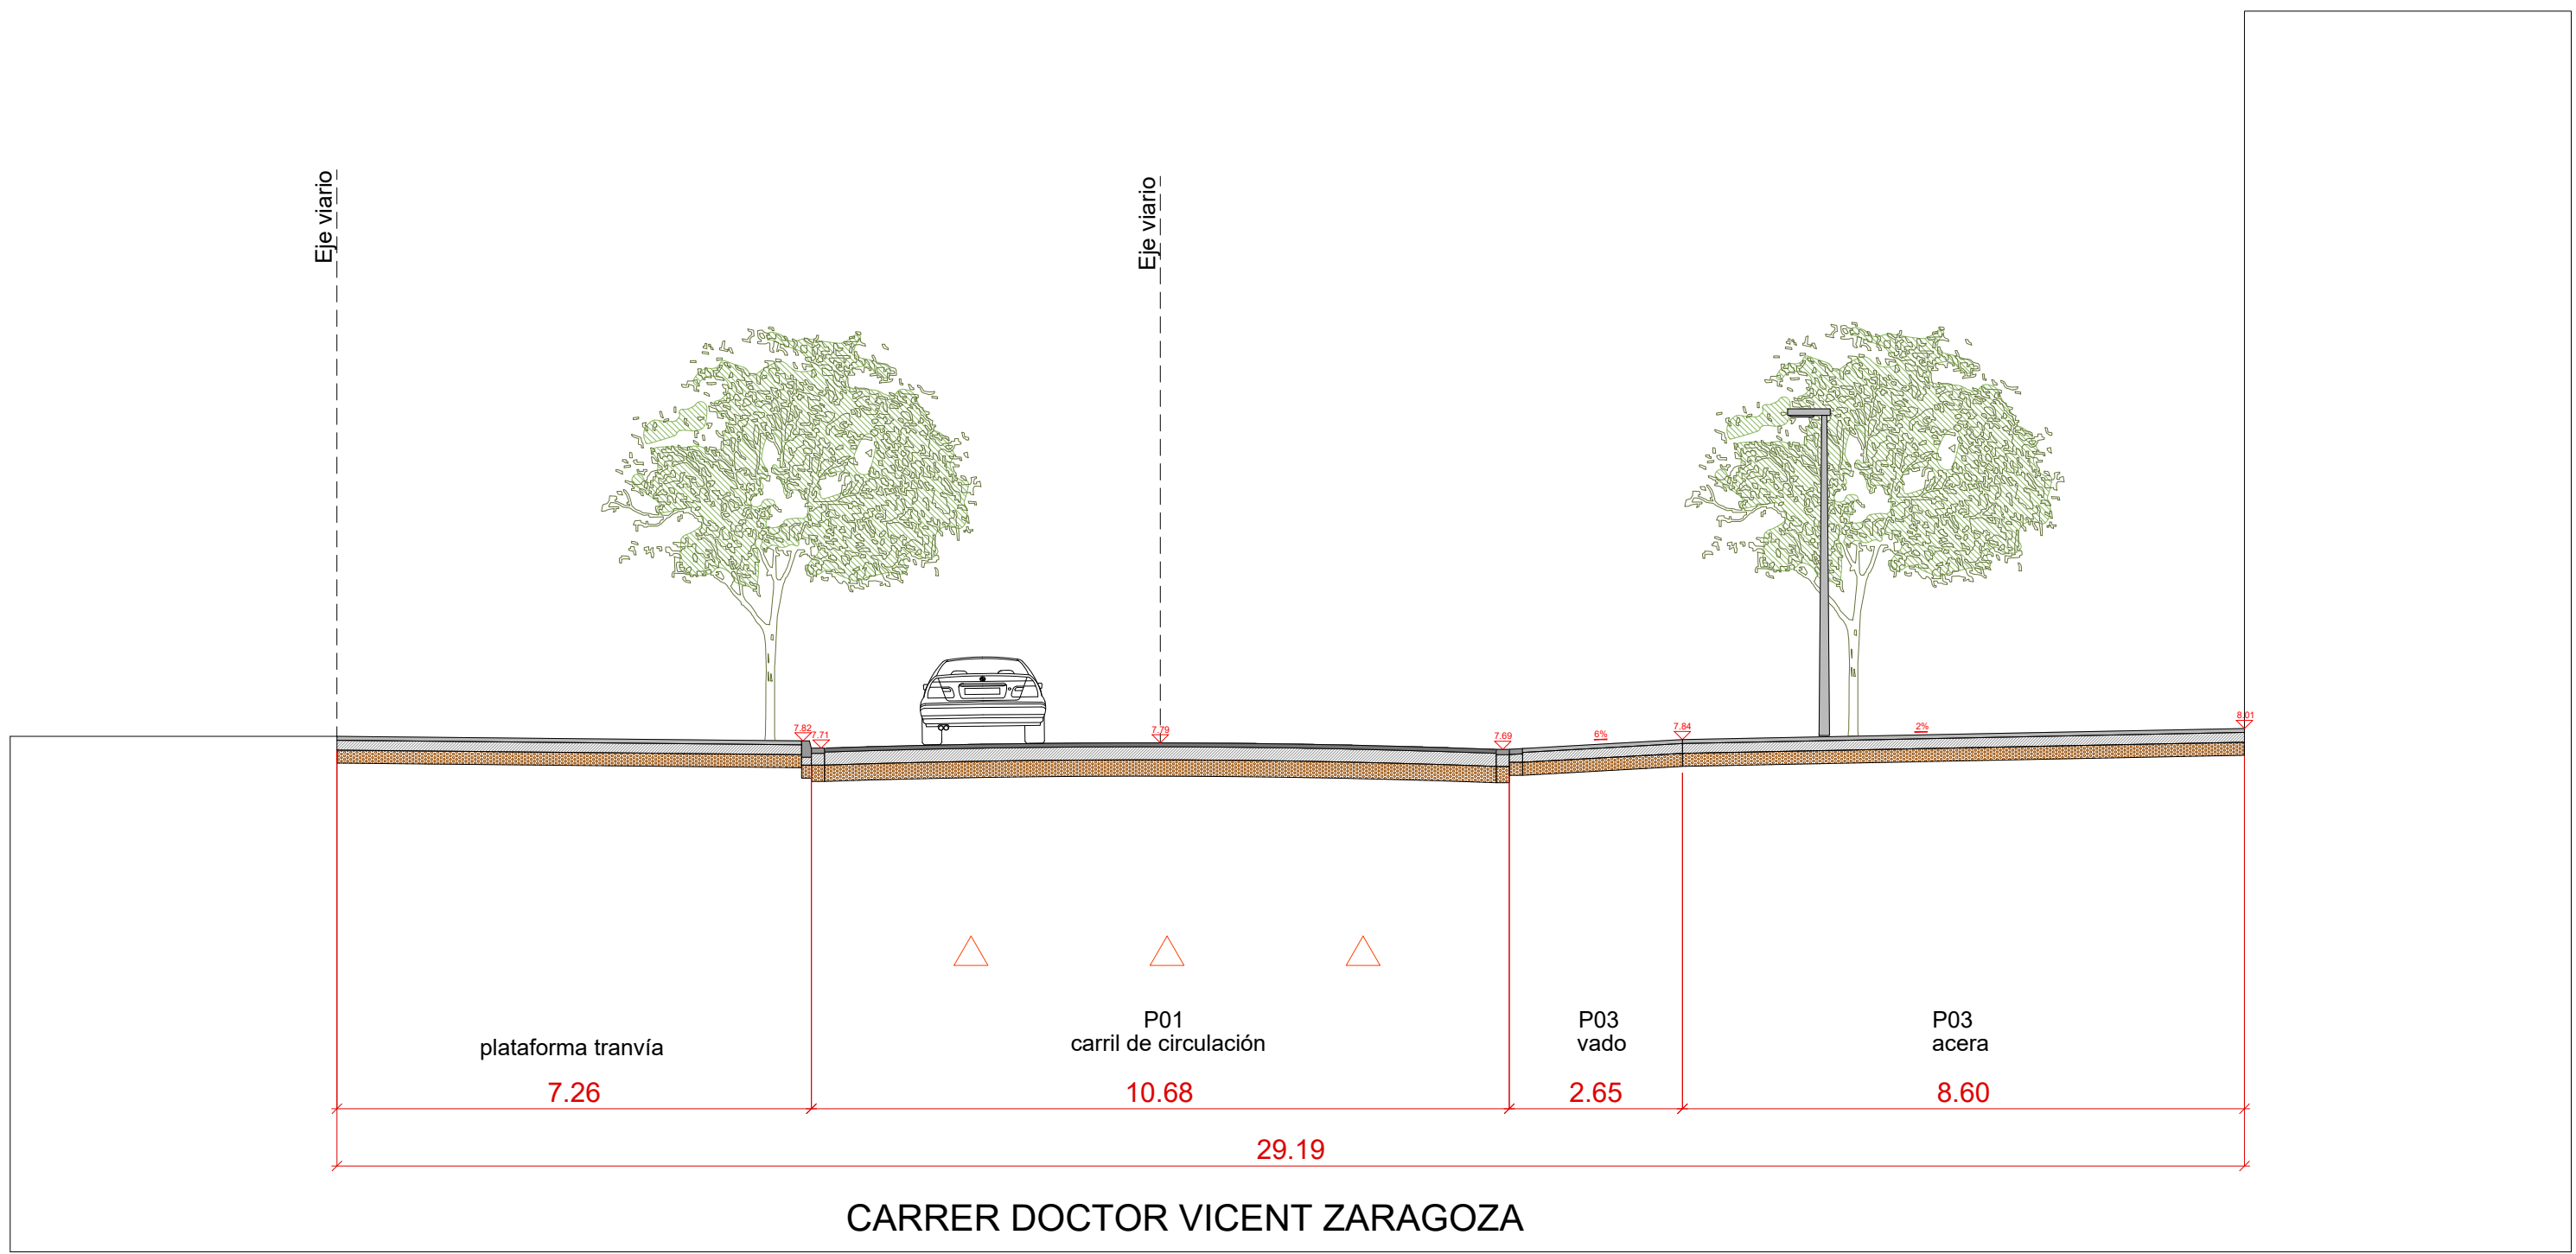

SECCIÓN V40

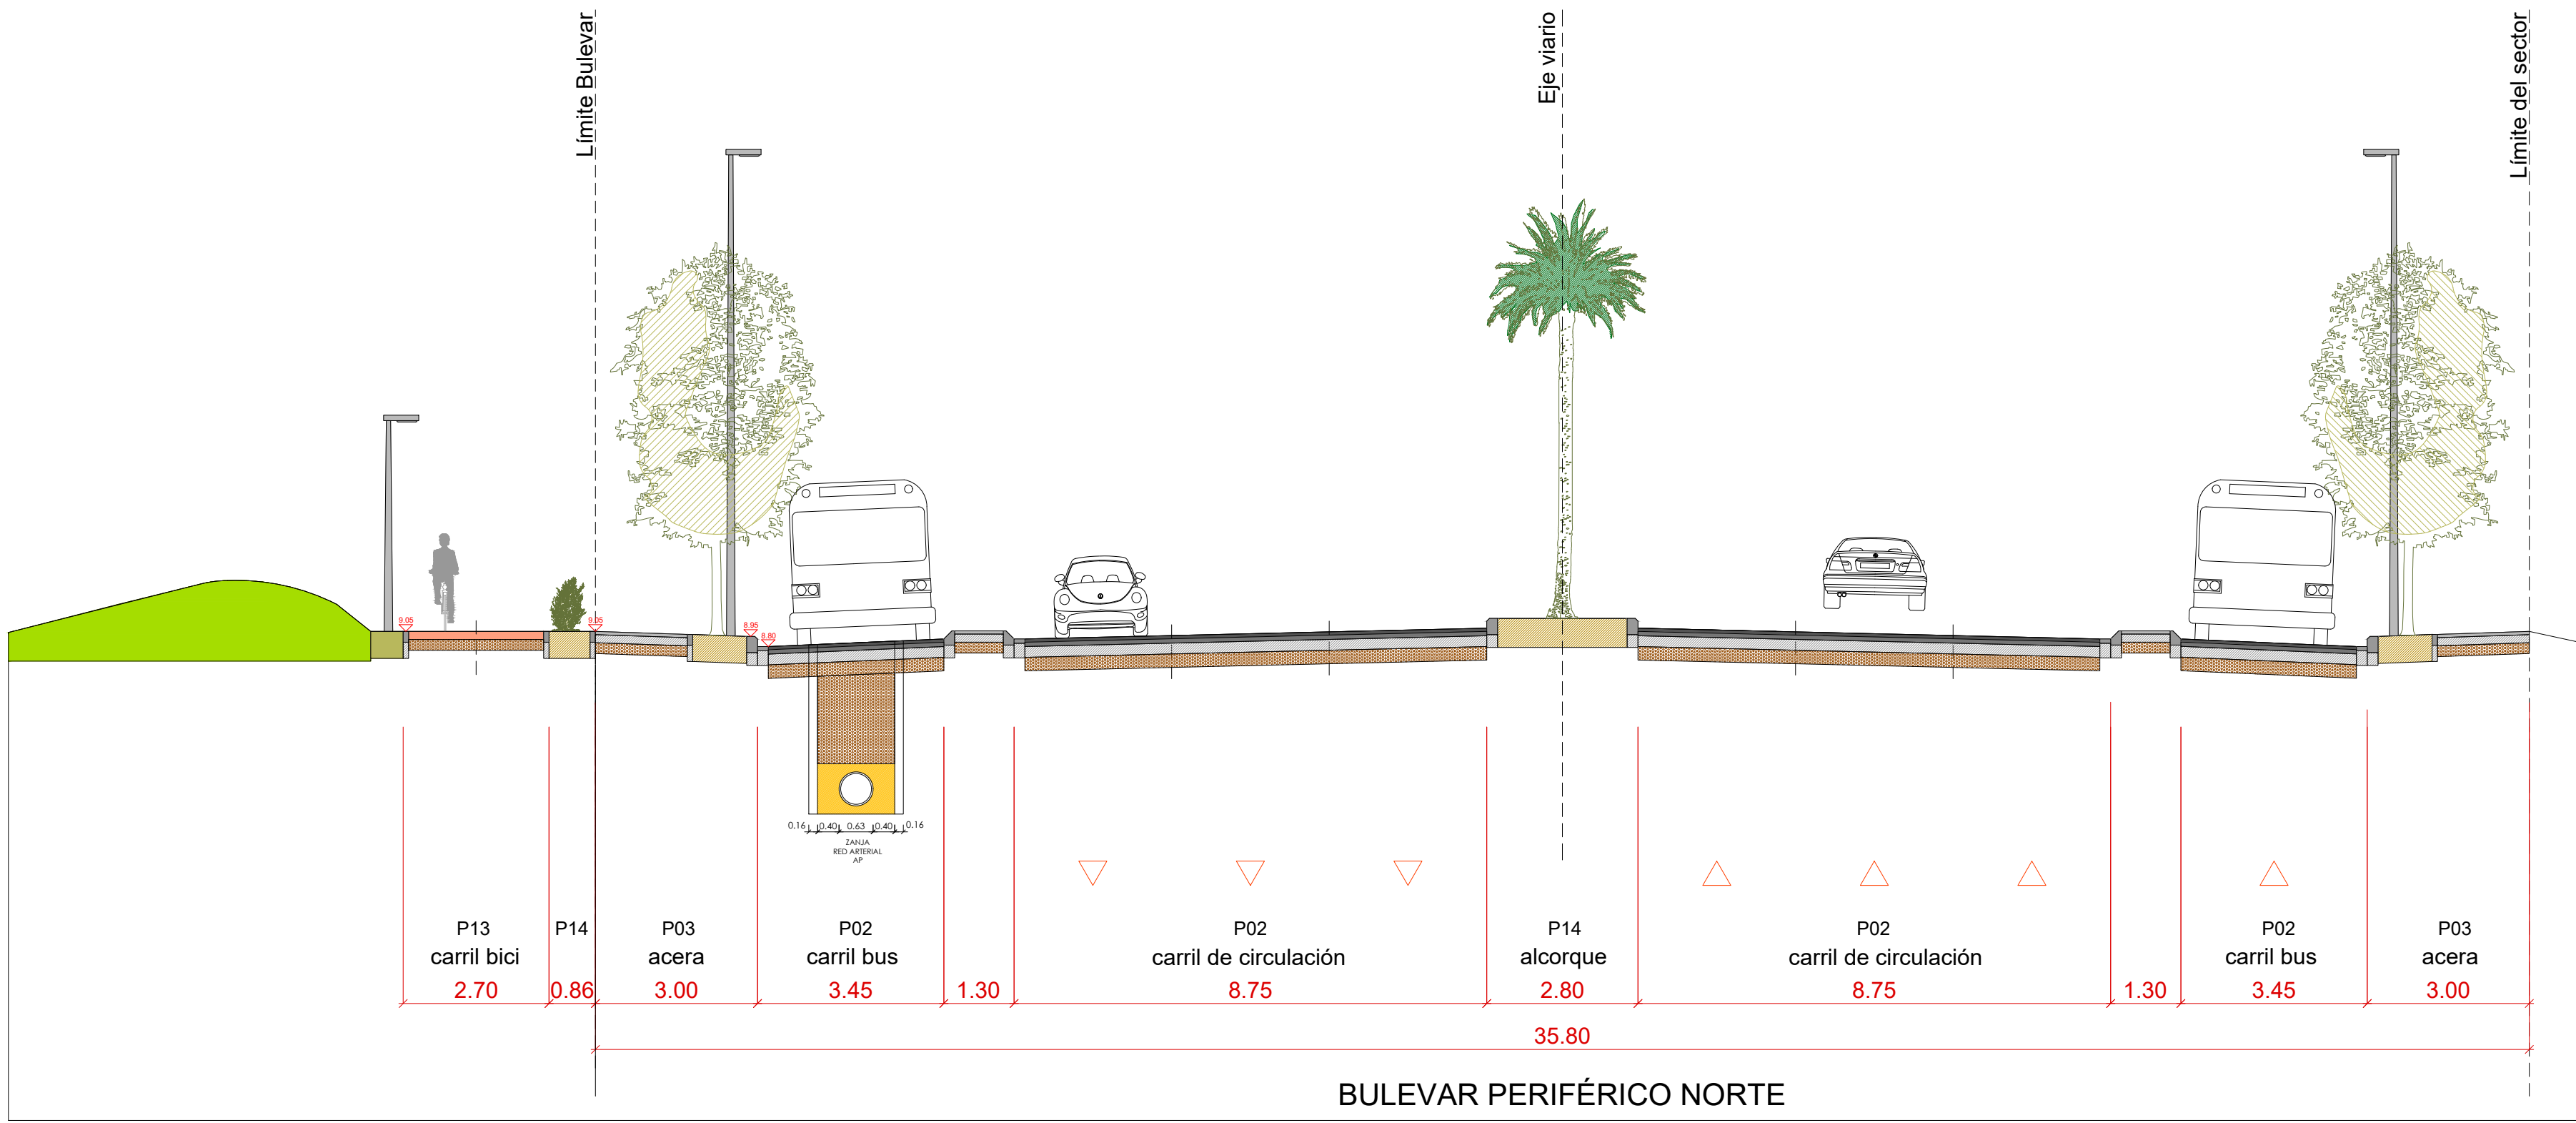

SECCIÓN V41