
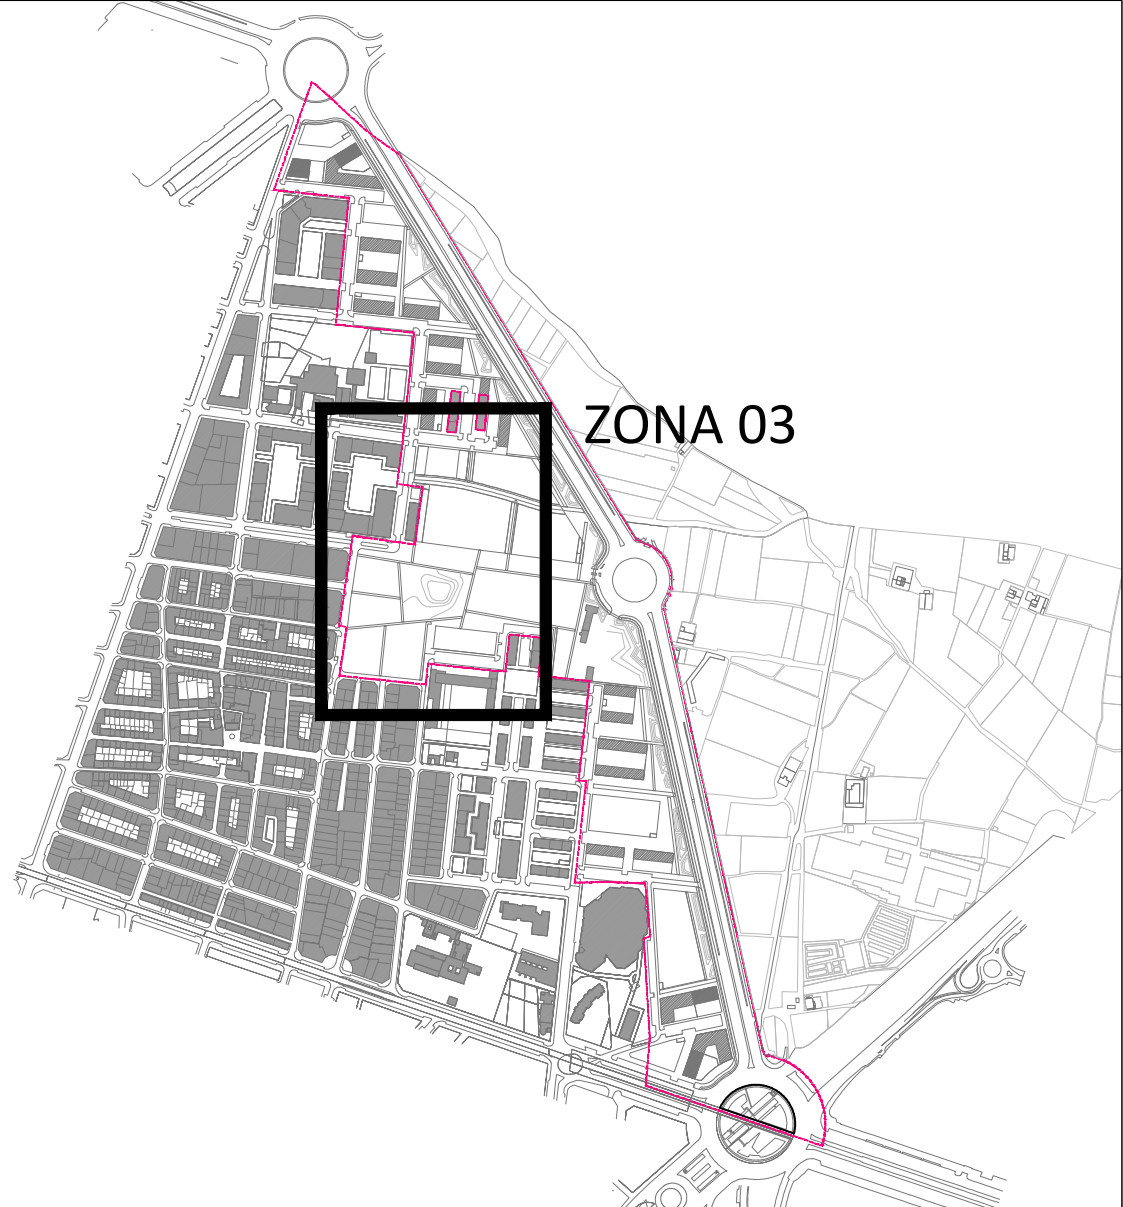




- ARQUETA TIPO ALUMBRADO 40x40 cm
- CUADRO DE MANDO DE FUENTE
- LÍNEA 1 DE ALUMBRADO
- LÍNEA 2 DE ALUMBRADO
- LÍNEA 3 DE ALUMBRADO
- LÍNEA 4 DE ALUMBRADO
- LÍNEA PARA ALIMENTACIÓN C.M. FUENTE
- FAROLA CITEA (5 mts)
- FAROLA IZLYUM (5 mts)
- FAROLA CITEA (4 mts)

- A LUMINARIA vial CITEA N02 N10 10 LEDS 500mA de 17,1W, con lente W7W27 5303 +
telegestión Exdra. Rai o elegir, n = 5 mts.
- B LUMINARIA vial CITEA N02 N10 10 LEDS 600mA de 20,9W, con lente W7W27 5303 +
telegestión Exdra. Rai o elegir, n = 5 mts.
- C LUMINARIA vial CITEA N02 N10 20 LEDS 400mA de 25,7 W, con lente W7W27 50009 +
telegestión Exdra. Rai o elegir, n = 5 mts.
- D LUMINARIA vial CITEA N02 N10 20 LEDS 400mA de 25,7 W, con lente W7W27 5304
telegestión Exdra. Rai o elegir, n = 5 mts.
- E LUMINARIA vial CITEA N02 N10 20 LEDS 500mA de 32,2 W, con lente W7W27 5345 +
telegestión Exdra. Rai o elegir, n = 5 mts.
- F LUMINARIA vial IZLYM 21 30 LEDS 450mA de 42 W, con lente W7W27 5393 +
telegestión Exdra. Rai o elegir, n = 5 mts.
- G LUMINARIA vial IZLYM 21 30 LEDS 450mA de 42 W, con lente W7W27 5392 +
telegestión Exdra. Rai o elegir, n = 5 mts.
- H LUMINARIA vial IZLYM 21 30 LEDS 450mA de 42 W, con lente W7W27 5392 +
telegestión Exdra. Rai o elegir, n = 5 mts.
- I LUMINARIA vial IZLYM 21 30 LEDS 600mA de 56,5 W, con lente W7W27 5392 +
telegestión Exdra. Rai o elegir, n = 5 mts.
- J LUMINARIA vial IZLYM 21 30 LEDS 600mA de 56,5 W, con lente W7W27 5393 +
telegestión Exdra. Rai o elegir, n = 5 mts.
- K LUMINARIA vial IZLYM 21 30 LEDS 700mA de 67 W, con lente W7W27 5393 +
telegestión Exdra. Rai o elegir, n = 5 mts.
- L LUMINARIA vial IZLYM 21 30 LEDS 700mA de 67 W, con lente W7W27 5392 +
telegestión Exdra. Rai o elegir, n = 5 mts.
- M LUMINARIA vial IZLYM 21 30 LEDS 700mA de 86 W, con lente W7W27 5392 +
telegestión Exdra. Rai o elegir, n = 5 mts.
- N LUMINARIA vial IZLYM 3 30 LEDS 600mA de 91 W, con lente W7W27 5304 +
telegestión Exdra. Rai o elegir, n = 5 mts.
- O LUMINARIA vial IZLYM 3 30 LEDS 600mA de 91 W, con lente W7W27 5393 +
telegestión Exdra. Rai o elegir, n = 5 mts.
- P LUMINARIA vial IZLYM 3 30 LEDS 700mA de 108 W, con lente W7W27 5304 +
telegestión Exdra. Rai o elegir, n = 5 mts.
- Q LUMINARIA vial IZLYM 3 30 LEDS 700mA de 128 W, con lente W7W27 5393 +
telegestión Exdra. Rai o elegir, n = 5 mts.
- R LUMINARIA vial IZLYM 3 30 LEDS 700mA de 128 W, con lente W7W27 5304 +
telegestión Exdra. Rai o elegir, n = 5 mts.
- S LUMINARIA adosada bajo Pergola 2x1,5m lineal LED de 22,5W.

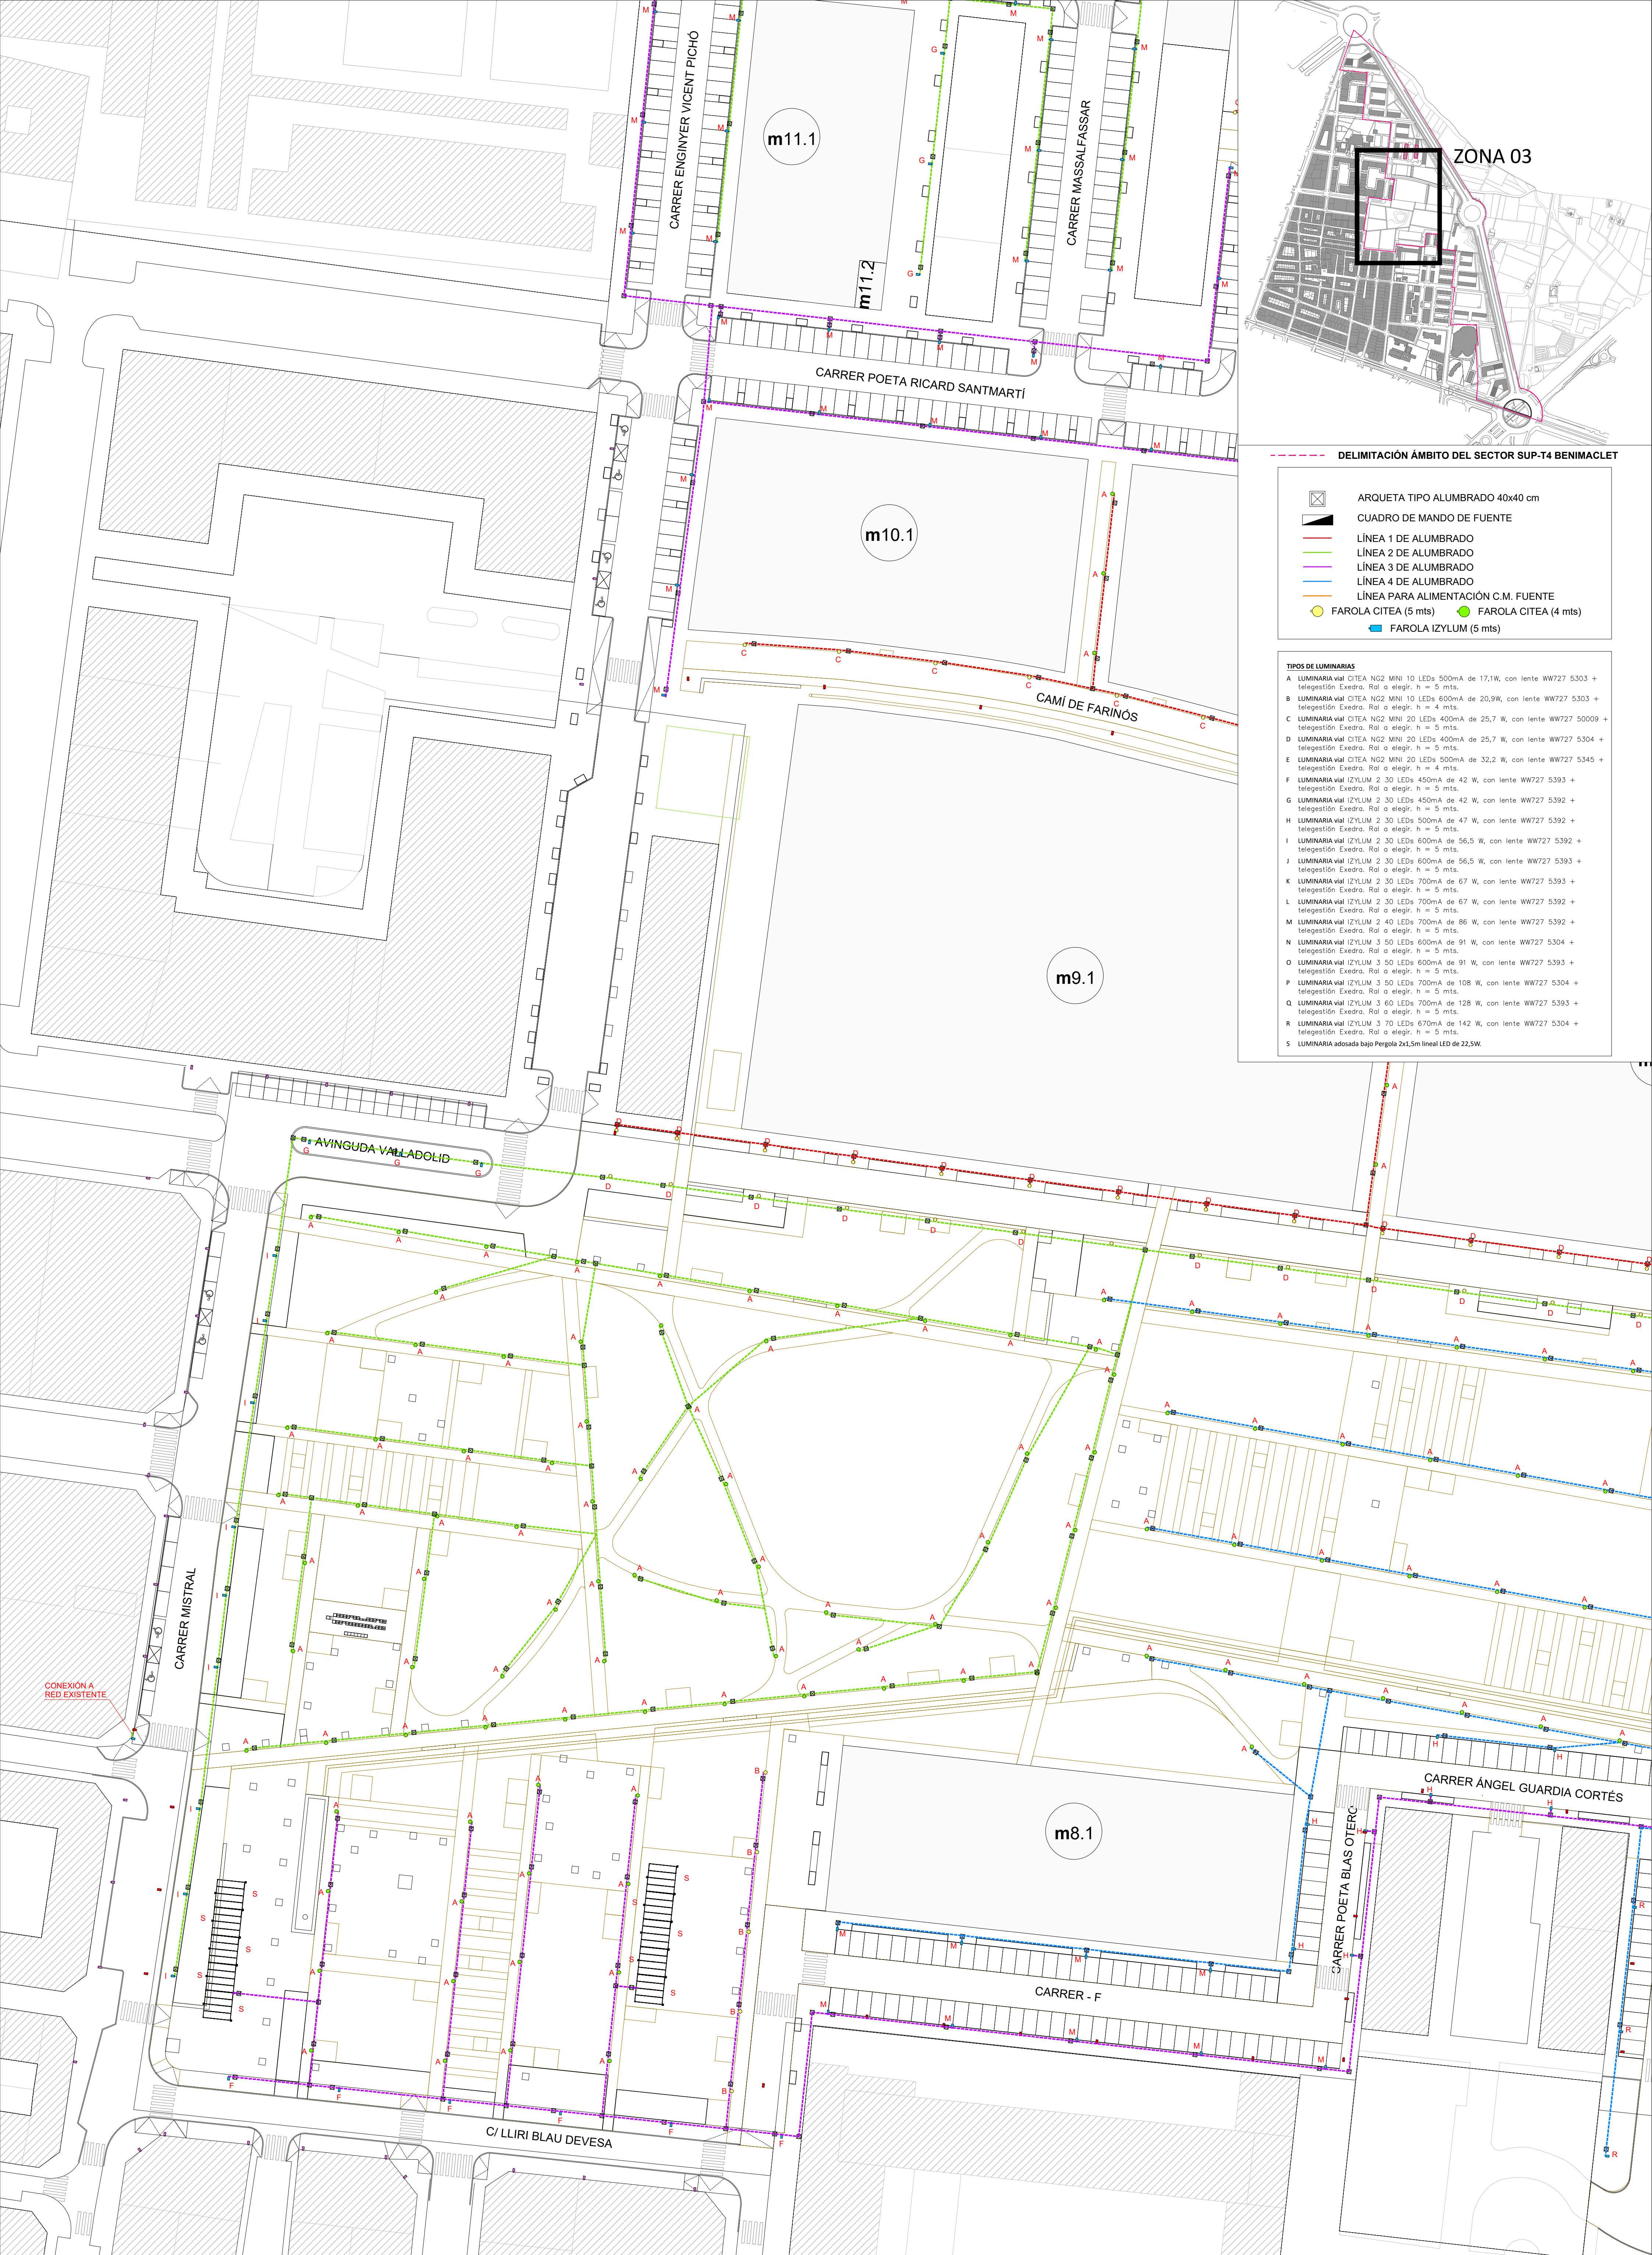

- DELIMITACIÓN ÁMBITO DEL SECTOR SUP-T4 BENIMACLET
- ARQUETA TIPO ALUMBRADO 40x40 cm
 - CUADRO DE MANDO DE FUENTE
 - LÍNEA 1 DE ALUMBRADO
 - LÍNEA 2 DE ALUMBRADO
 - LÍNEA 3 DE ALUMBRADO
 - LÍNEA 4 DE ALUMBRADO
 - LÍNEA PARA ALIMENTACIÓN C.M. FUENTE
 - FAROLA CITEA (5 mts)
 - FAROLA CITEA (4 mts)
 - FAROLA IZYLUM (5 mts)

- TIPOS DE LUMINARIAS
- A LUMINARIA vial CITEA NG2 MINI 10 LEDs 500mA de 17,1W, con lente WW727 5303 + telegestión Exedra. Ral a elegir, h = 5 mts.
 - B LUMINARIA vial CITEA NG2 MINI 10 LEDs 600mA de 20,9W, con lente WW727 5303 + telegestión Exedra. Ral a elegir, h = 4 mts.
 - C LUMINARIA vial CITEA NG2 MINI 20 LEDs 400mA de 25,7 W, con lente WW727 50009 + telegestión Exedra. Ral a elegir, h = 5 mts.
 - D LUMINARIA vial CITEA NG2 MINI 20 LEDs 400mA de 25,7 W, con lente WW727 5304 + telegestión Exedra. Ral a elegir, h = 5 mts.
 - E LUMINARIA vial CITEA NG2 MINI 20 LEDs 500mA de 32,2 W, con lente WW727 5345 + telegestión Exedra. Ral a elegir, h = 4 mts.
 - F LUMINARIA vial IZYLUM 2 30 LEDs 450mA de 42 W, con lente WW727 5393 + telegestión Exedra. Ral a elegir, h = 5 mts.
 - G LUMINARIA vial IZYLUM 2 30 LEDs 450mA de 42 W, con lente WW727 5392 + telegestión Exedra. Ral a elegir, h = 5 mts.
 - H LUMINARIA vial IZYLUM 2 30 LEDs 500mA de 47 W, con lente WW727 5392 + telegestión Exedra. Ral a elegir, h = 5 mts.
 - I LUMINARIA vial IZYLUM 2 30 LEDs 600mA de 56,5 W, con lente WW727 5392 + telegestión Exedra. Ral a elegir, h = 5 mts.
 - J LUMINARIA vial IZYLUM 2 30 LEDs 600mA de 56,5 W, con lente WW727 5393 + telegestión Exedra. Ral a elegir, h = 5 mts.
 - K LUMINARIA vial IZYLUM 2 30 LEDs 700mA de 67 W, con lente WW727 5393 + telegestión Exedra. Ral a elegir, h = 5 mts.
 - L LUMINARIA vial IZYLUM 2 30 LEDs 700mA de 67 W, con lente WW727 5392 + telegestión Exedra. Ral a elegir, h = 5 mts.
 - M LUMINARIA vial IZYLUM 2 40 LEDs 700mA de 86 W, con lente WW727 5392 + telegestión Exedra. Ral a elegir, h = 5 mts.
 - N LUMINARIA vial IZYLUM 3 50 LEDs 600mA de 91 W, con lente WW727 5304 + telegestión Exedra. Ral a elegir, h = 5 mts.
 - O LUMINARIA vial IZYLUM 3 50 LEDs 600mA de 91 W, con lente WW727 5393 + telegestión Exedra. Ral a elegir, h = 5 mts.
 - P LUMINARIA vial IZYLUM 3 50 LEDs 700mA de 108 W, con lente WW727 5304 + telegestión Exedra. Ral a elegir, h = 5 mts.
 - Q LUMINARIA vial IZYLUM 3 60 LEDs 700mA de 128 W, con lente WW727 5393 + telegestión Exedra. Ral a elegir, h = 5 mts.
 - R LUMINARIA vial IZYLUM 3 70 LEDs 670mA de 142 W, con lente WW727 5304 + telegestión Exedra. Ral a elegir, h = 5 mts.
 - S LUMINARIA adosada bajo Pergola 2x1,5m lineal LED de 22,5W.

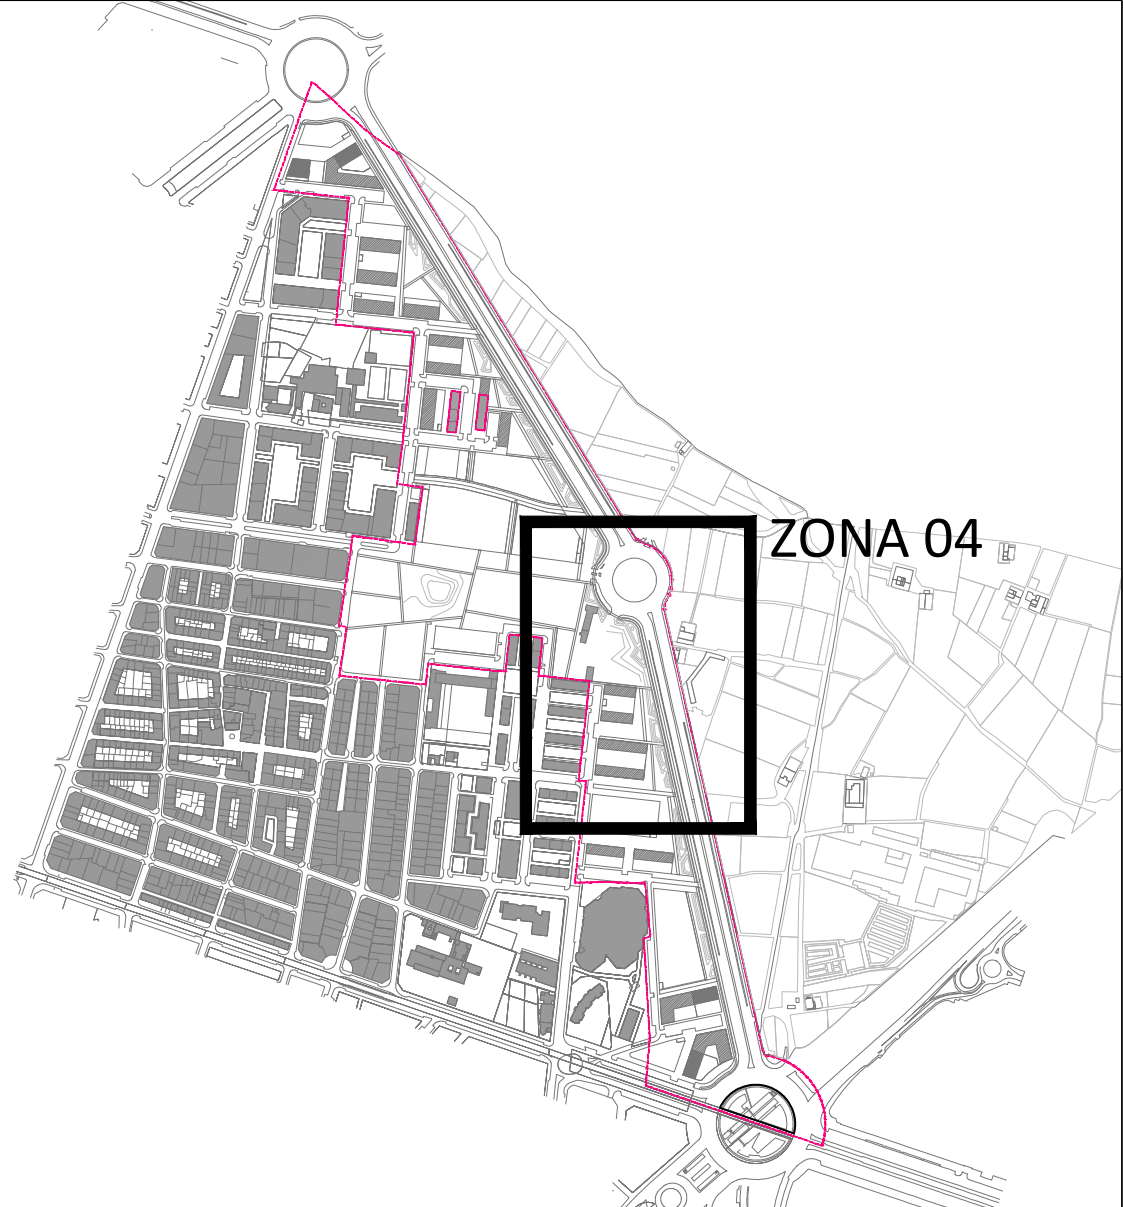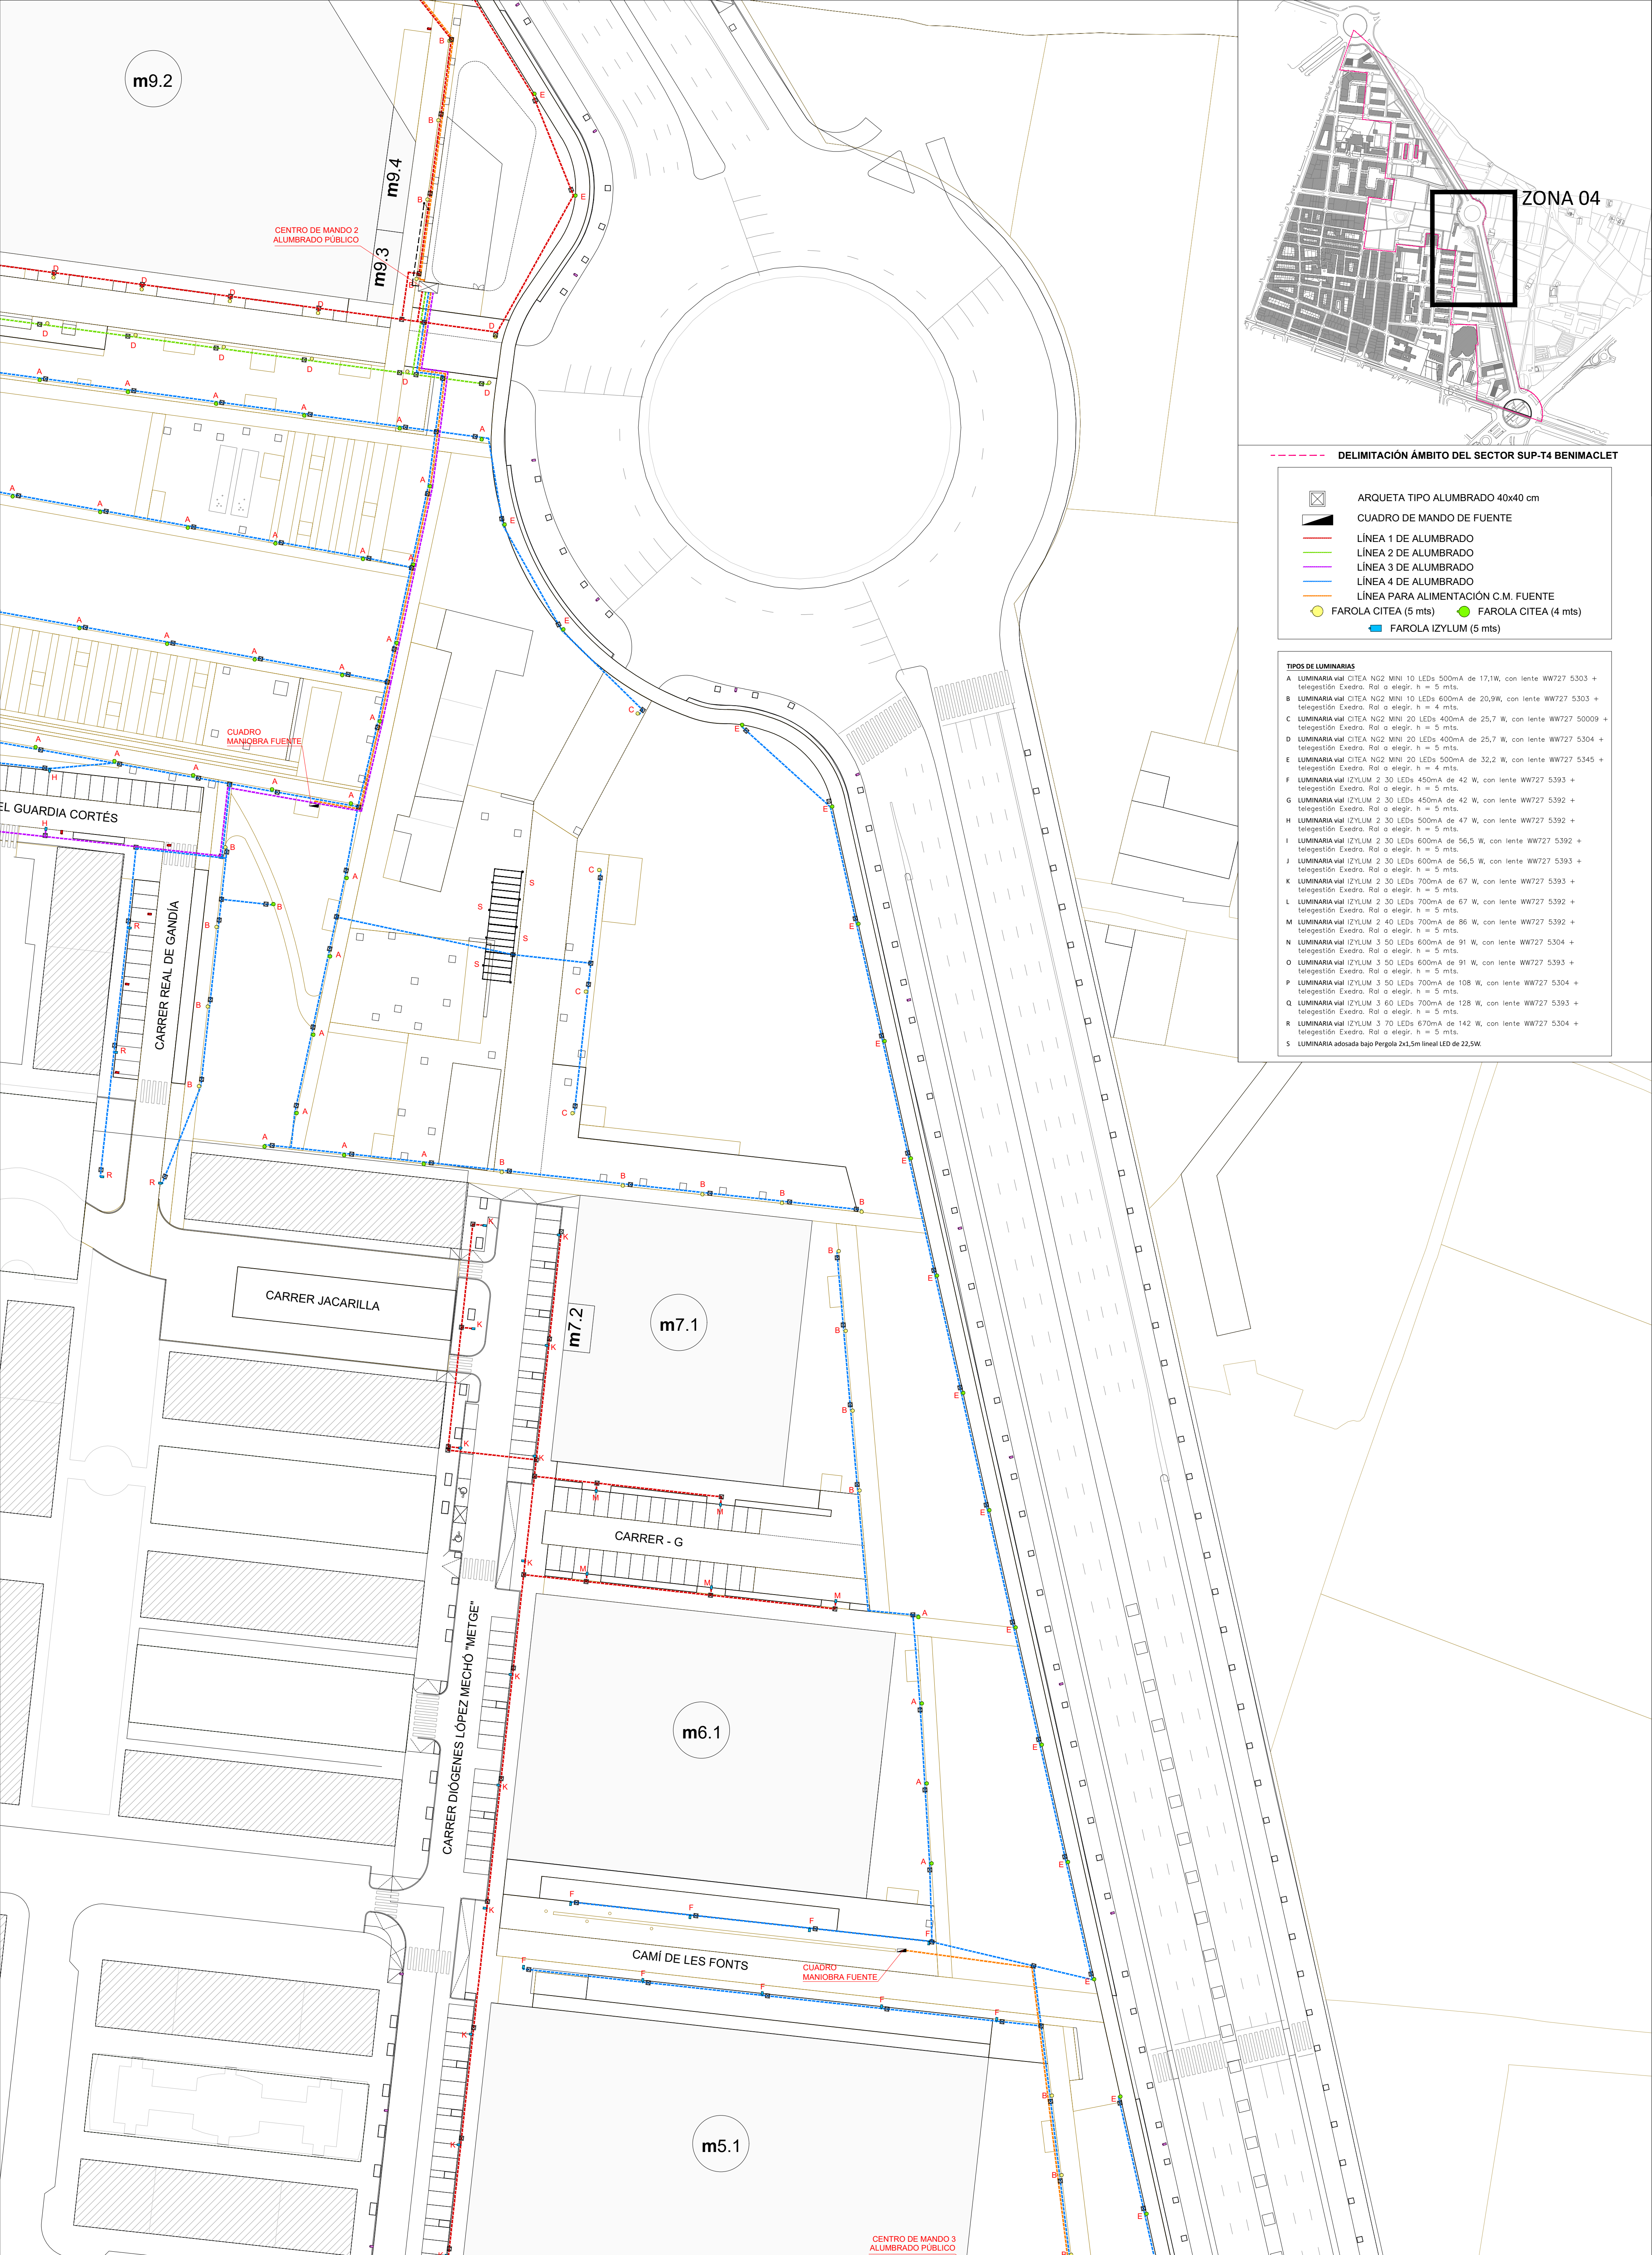

DELIMITACIÓN ÁMBITO DEL SECTOR SUP-T4 BENIMACLET

ARQUETA TIPO ALUMBRADO 40x40 cm

CUADRO DE MANDO DE FUENTE

LÍNEA 1 DE ALUMBRADO

LÍNEA 2 DE ALUMBRADO

LÍNEA 3 DE ALUMBRADO

LÍNEA 4 DE ALUMBRADO



LÍNEA PARA ALIMENTACIÓN C.M. FUENTE

FAROLA CITEA (5 mts)

FAROLA CITEA (4 mts)

FAROLA IZYLUM (5 mts)

- TIPOS DE LUMINARIAS**
- A LUMINARIA vial CITEA NG2 MINI 10 LEDs 500mA de 17,1W, con lente WW727 5303 + teleselección Exedra. Ral a elegir, h = 5 mts.
- B LUMINARIA vial CITEA NG2 MINI 10 LEDs 600mA de 20,9W, con lente WW727 5303 + teleselección Exedra. Ral a elegir, h = 4 mts.
- C LUMINARIA vial CITEA NG2 MINI 20 LEDs 400mA de 25,7 W, con lente WW727 50009 + teleselección Exedra. Ral a elegir, h = 5 mts.
- D LUMINARIA vial CITEA NG2 MINI 20 LEDs 400mA de 25,7 W, con lente WW727 5304 + teleselección Exedra. Ral a elegir, h = 5 mts.
- E LUMINARIA vial CITEA NG2 MINI 20 LEDs 500mA de 32,2 W, con lente WW727 5345 + teleselección Exedra. Ral a elegir, h = 4 mts.
- F LUMINARIA vial IZYLUM 2 30 LEDs 450mA de 42 W, con lente WW727 5393 + teleselección Exedra. Ral a elegir, h = 5 mts.
- G LUMINARIA vial IZYLUM 2 30 LEDs 450mA de 42 W, con lente WW727 5392 + teleselección Exedra. Ral a elegir, h = 5 mts.
- H LUMINARIA vial IZYLUM 2 30 LEDs 500mA de 47 W, con lente WW727 5392 + teleselección Exedra. Ral a elegir, h = 5 mts.
- I LUMINARIA vial IZYLUM 2 30 LEDs 600mA de 56,5 W, con lente WW727 5392 + teleselección Exedra. Ral a elegir, h = 5 mts.
- J LUMINARIA vial IZYLUM 2 30 LEDs 600mA de 56,5 W, con lente WW727 5393 + teleselección Exedra. Ral a elegir, h = 5 mts.
- K LUMINARIA vial IZYLUM 2 30 LEDs 700mA de 67 W, con lente WW727 5393 + teleselección Exedra. Ral a elegir, h = 5 mts.
- L LUMINARIA vial IZYLUM 2 30 LEDs 700mA de 67 W, con lente WW727 5392 + teleselección Exedra. Ral a elegir, h = 5 mts.
- M LUMINARIA vial IZYLUM 2 40 LEDs 700mA de 86 W, con lente WW727 5392 + teleselección Exedra. Ral a elegir, h = 5 mts.
- N LUMINARIA vial IZYLUM 3 50 LEDs 600mA de 91 W, con lente WW727 5304 + teleselección Exedra. Ral a elegir, h = 5 mts.
- O LUMINARIA vial IZYLUM 3 50 LEDs 600mA de 91 W, con lente WW727 5393 + teleselección Exedra. Ral a elegir, h = 5 mts.
- P LUMINARIA vial IZYLUM 3 50 LEDs 700mA de 108 W, con lente WW727 5304 + teleselección Exedra. Ral a elegir, h = 5 mts.
- Q LUMINARIA vial IZYLUM 3 60 LEDs 700mA de 128 W, con lente WW727 5393 + teleselección Exedra. Ral a elegir, h = 5 mts.
- R LUMINARIA vial IZYLUM 3 70 LEDs 670mA de 142 W, con lente WW727 5304 + teleselección Exedra. Ral a elegir, h = 5 mts.
- S LUMINARIA adosada bajo Pergola 2x1,5m lineal LED de 22,5W.

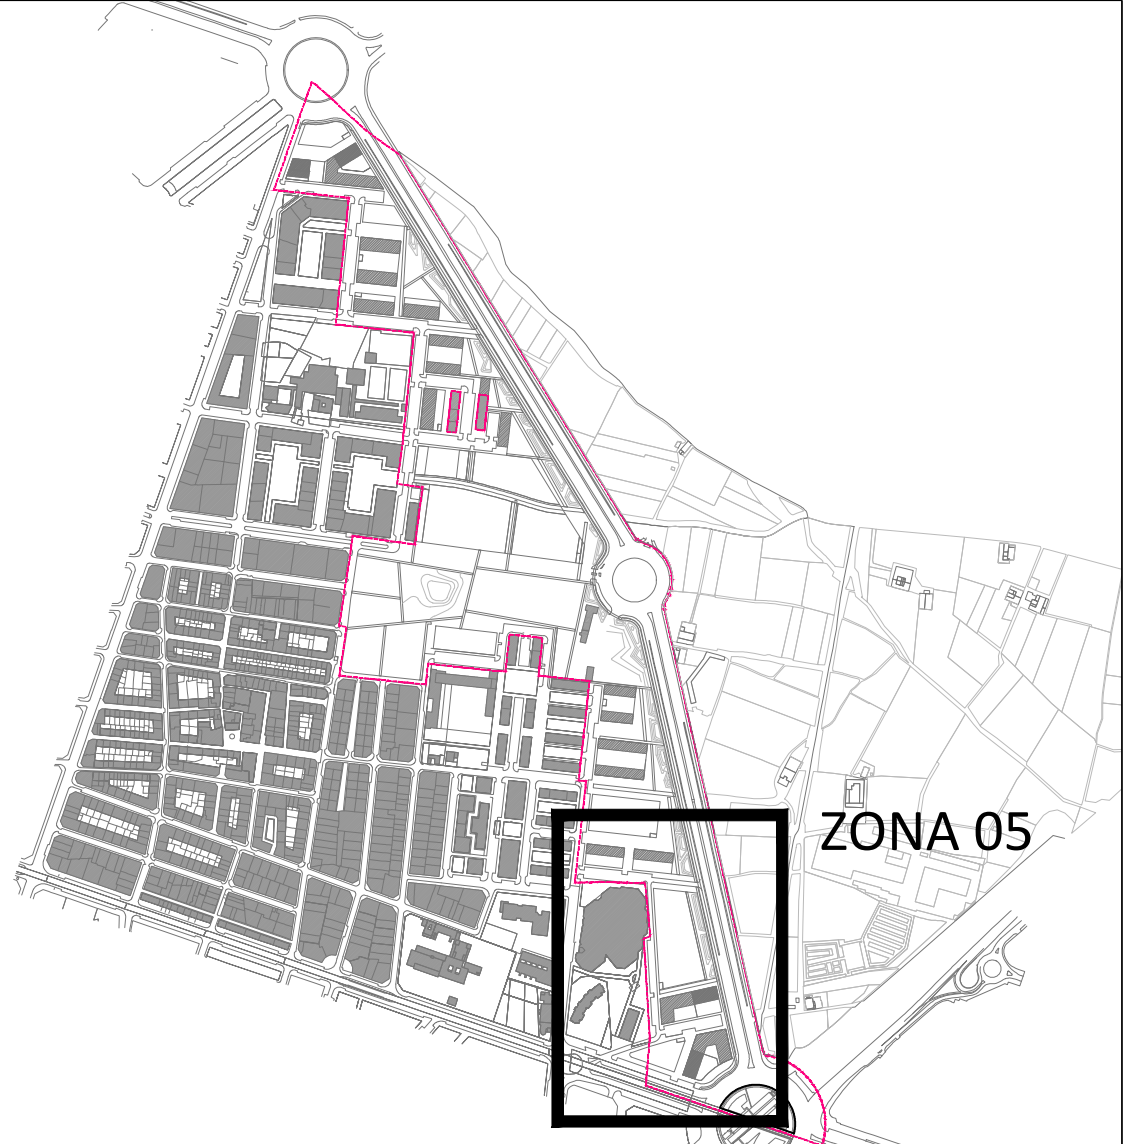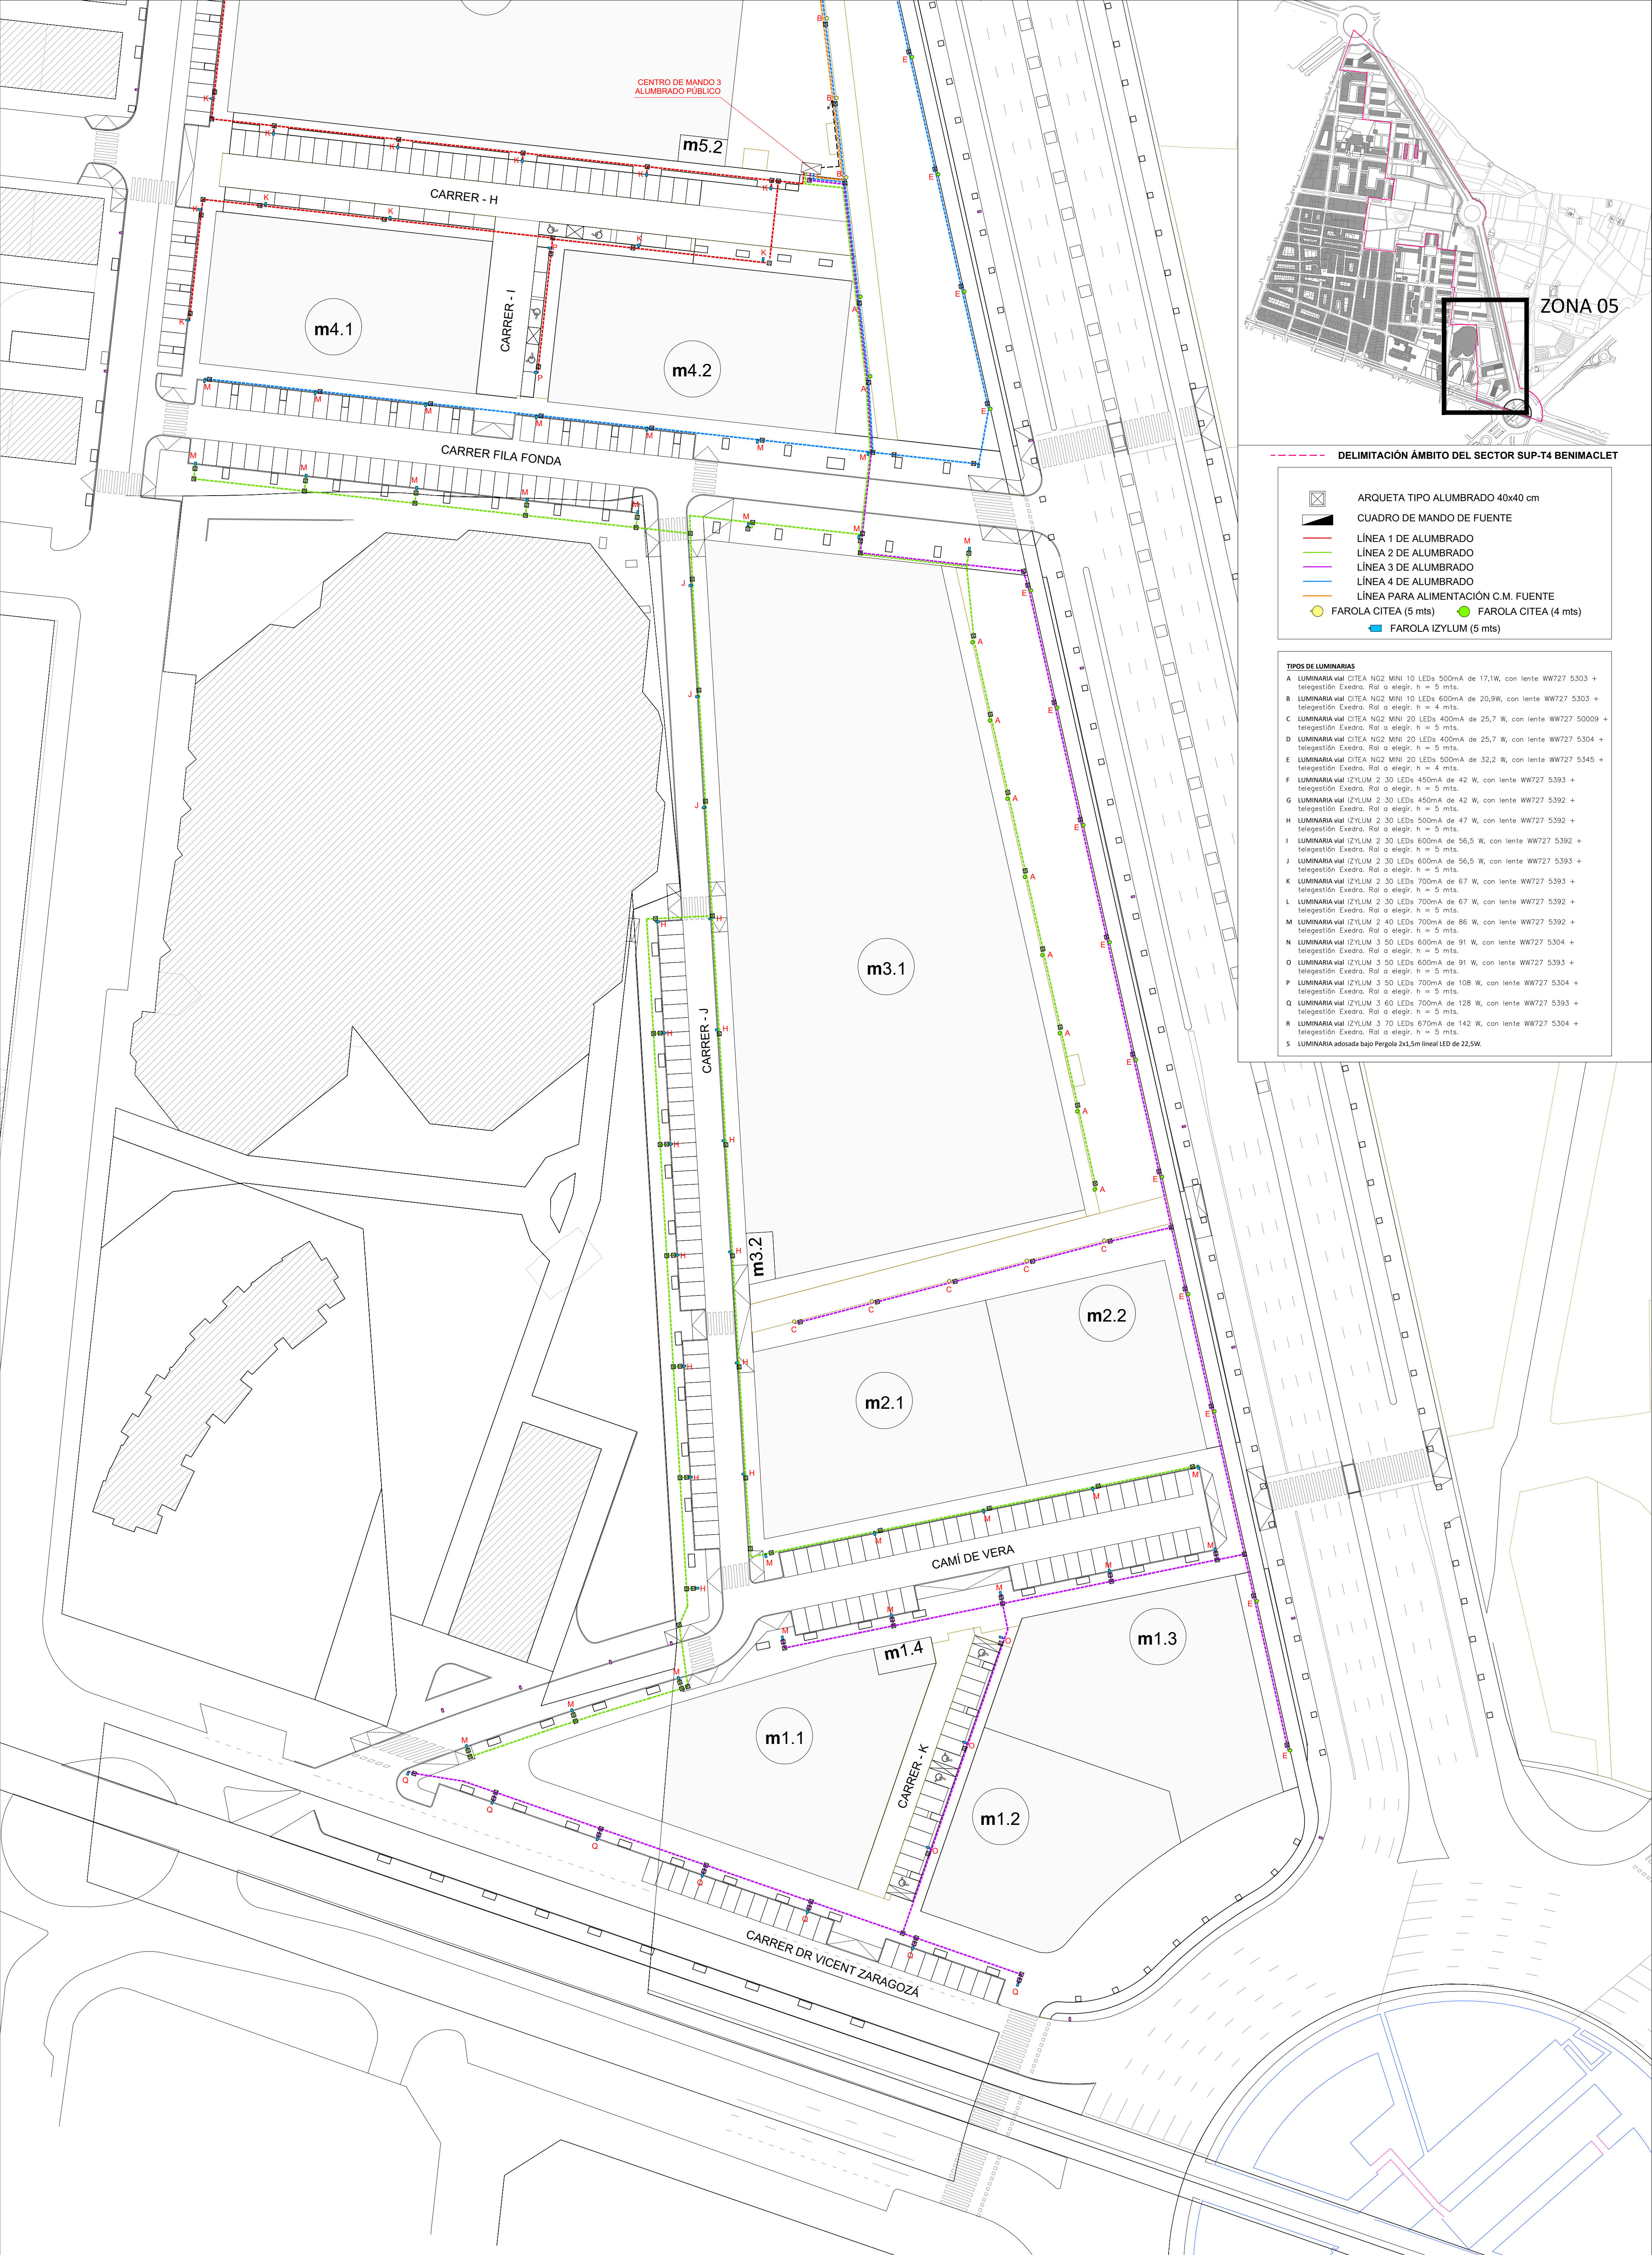

DELIMITACIÓN ÁMBITO DEL SECTOR SUP-T4 BENIMACLET

ARQUETA TIPO ALUMBRADO 40x40 cm

CUADRO DE MANDO DE FUENTE

LÍNEA 1 DE ALUMBRADO

LÍNEA 2 DE ALUMBRADO

LÍNEA 3 DE ALUMBRADO

LÍNEA 4 DE ALUMBRADO





LÍNEA PARA ALIMENTACIÓN C.M. FUENTE


FAROLA CITEA (5 mts)

FAROLA CITEA (4 mts)

FAROLA IZYLUM (5 mts)

- TIPOS DE LUMINARIAS
- A LUMINARIA vial CITEA NG2 MINI 10 LEDs 500mA de 17,1W, con lente WW727 5303 + teleselección Exedra. Ral a elegir, h = 5 mts.
- B LUMINARIA vial CITEA NG2 MINI 10 LEDs 600mA de 20,9W, con lente WW727 5303 + teleselección Exedra. Ral a elegir, h = 4 mts.
- C LUMINARIA vial CITEA NG2 MINI 20 LEDs 400mA de 25,7 W, con lente WW727 50009 + teleselección Exedra. Ral a elegir, h = 5 mts.
- D LUMINARIA vial CITEA NG2 MINI 20 LEDs 400mA de 25,7 W, con lente WW727 5304 + teleselección Exedra. Ral a elegir, h = 5 mts.
- E LUMINARIA vial CITEA NG2 MINI 20 LEDs 500mA de 32,2 W, con lente WW727 5345 + teleselección Exedra. Ral a elegir, h = 4 mts.
- F LUMINARIA vial IZYLUM 2 30 LEDs 450mA de 42 W, con lente WW727 5393 + teleselección Exedra. Ral a elegir, h = 5 mts.
- G LUMINARIA vial IZYLUM 2 30 LEDs 450mA de 42 W, con lente WW727 5392 + teleselección Exedra. Ral a elegir, h = 5 mts.
- H LUMINARIA vial IZYLUM 2 30 LEDs 500mA de 47 W, con lente WW727 5392 + teleselección Exedra. Ral a elegir, h = 5 mts.
- I LUMINARIA vial IZYLUM 2 30 LEDs 600mA de 56,5 W, con lente WW727 5392 + teleselección Exedra. Ral a elegir, h = 5 mts.
- J LUMINARIA vial IZYLUM 2 30 LEDs 600mA de 56,5 W, con lente WW727 5393 + teleselección Exedra. Ral a elegir, h = 5 mts.
- K LUMINARIA vial IZYLUM 2 30 LEDs 700mA de 67 W, con lente WW727 5393 + teleselección Exedra. Ral a elegir, h = 5 mts.
- L LUMINARIA vial IZYLUM 2 30 LEDs 700mA de 67 W, con lente WW727 5392 + teleselección Exedra. Ral a elegir, h = 5 mts.
- M LUMINARIA vial IZYLUM 2 40 LEDs 700mA de 86 W, con lente WW727 5392 + teleselección Exedra. Ral a elegir, h = 5 mts.
- N LUMINARIA vial IZYLUM 3 50 LEDs 600mA de 91 W, con lente WW727 5304 + teleselección Exedra. Ral a elegir, h = 5 mts.
- O LUMINARIA vial IZYLUM 3 50 LEDs 600mA de 91 W, con lente WW727 5393 + teleselección Exedra. Ral a elegir, h = 5 mts.
- P LUMINARIA vial IZYLUM 3 50 LEDs 700mA de 108 W, con lente WW727 5304 + teleselección Exedra. Ral a elegir, h = 5 mts.
- Q LUMINARIA vial IZYLUM 3 60 LEDs 700mA de 128 W, con lente WW727 5393 + teleselección Exedra. Ral a elegir, h = 5 mts.
- R LUMINARIA vial IZYLUM 3 70 LEDs 670mA de 142 W, con lente WW727 5304 + teleselección Exedra. Ral a elegir, h = 5 mts.
- S LUMINARIA adosada bajo Pergola 2x1,5m lineal LED de 22,5W.

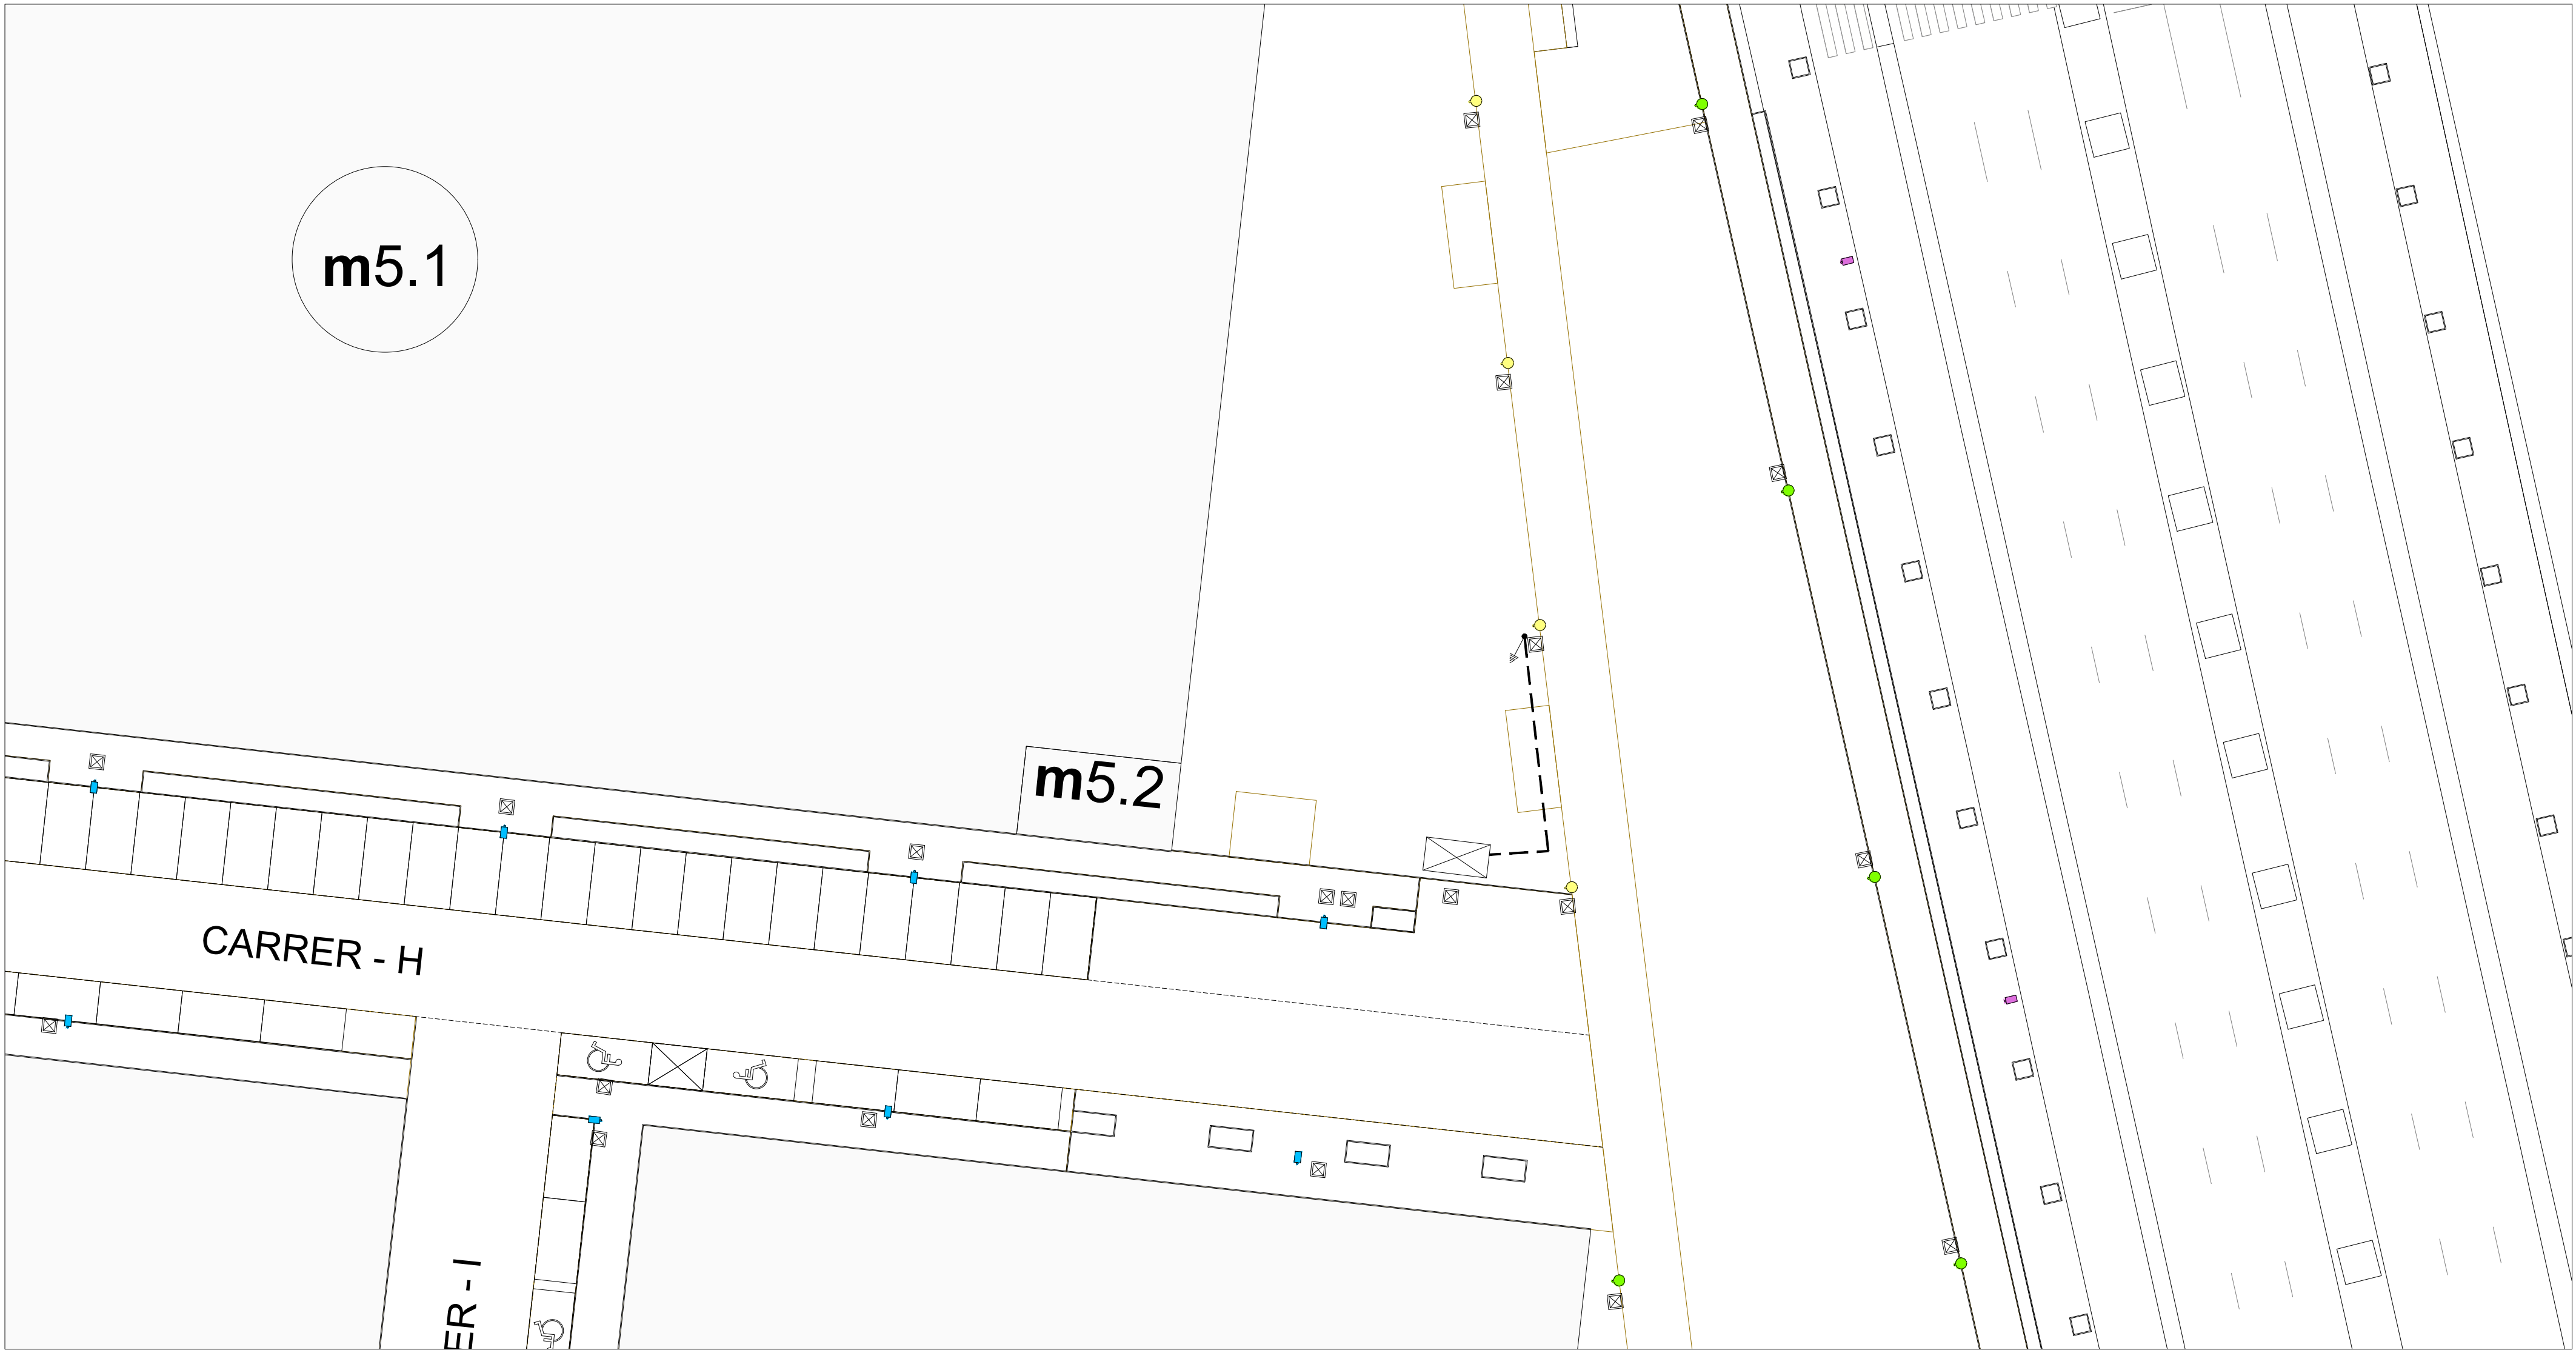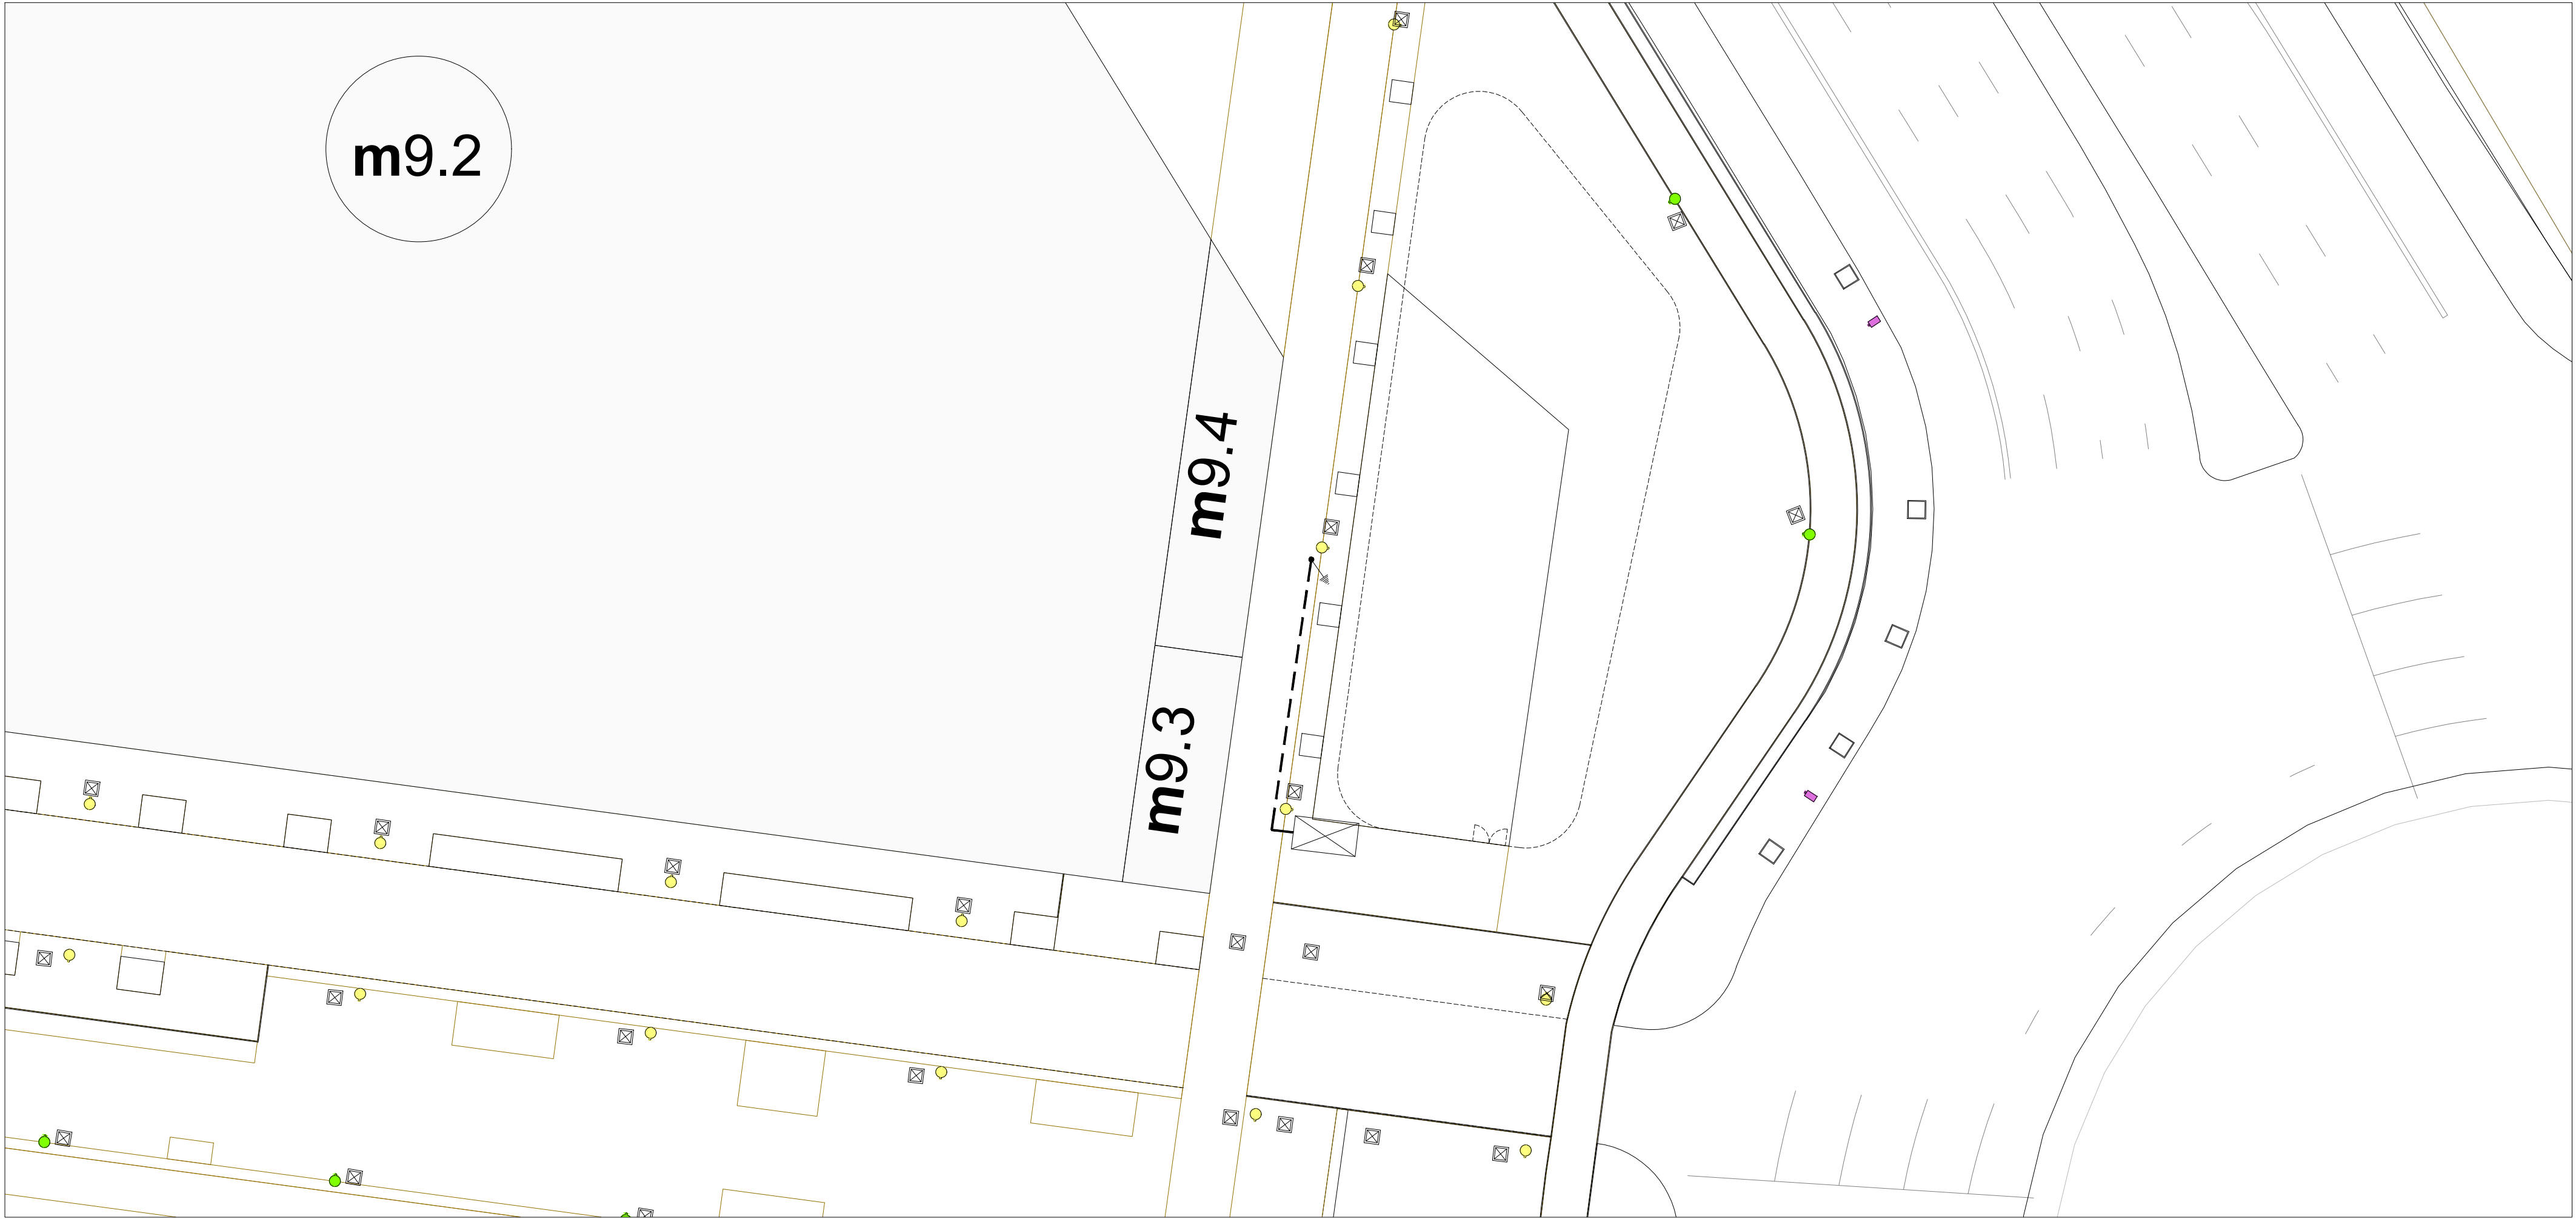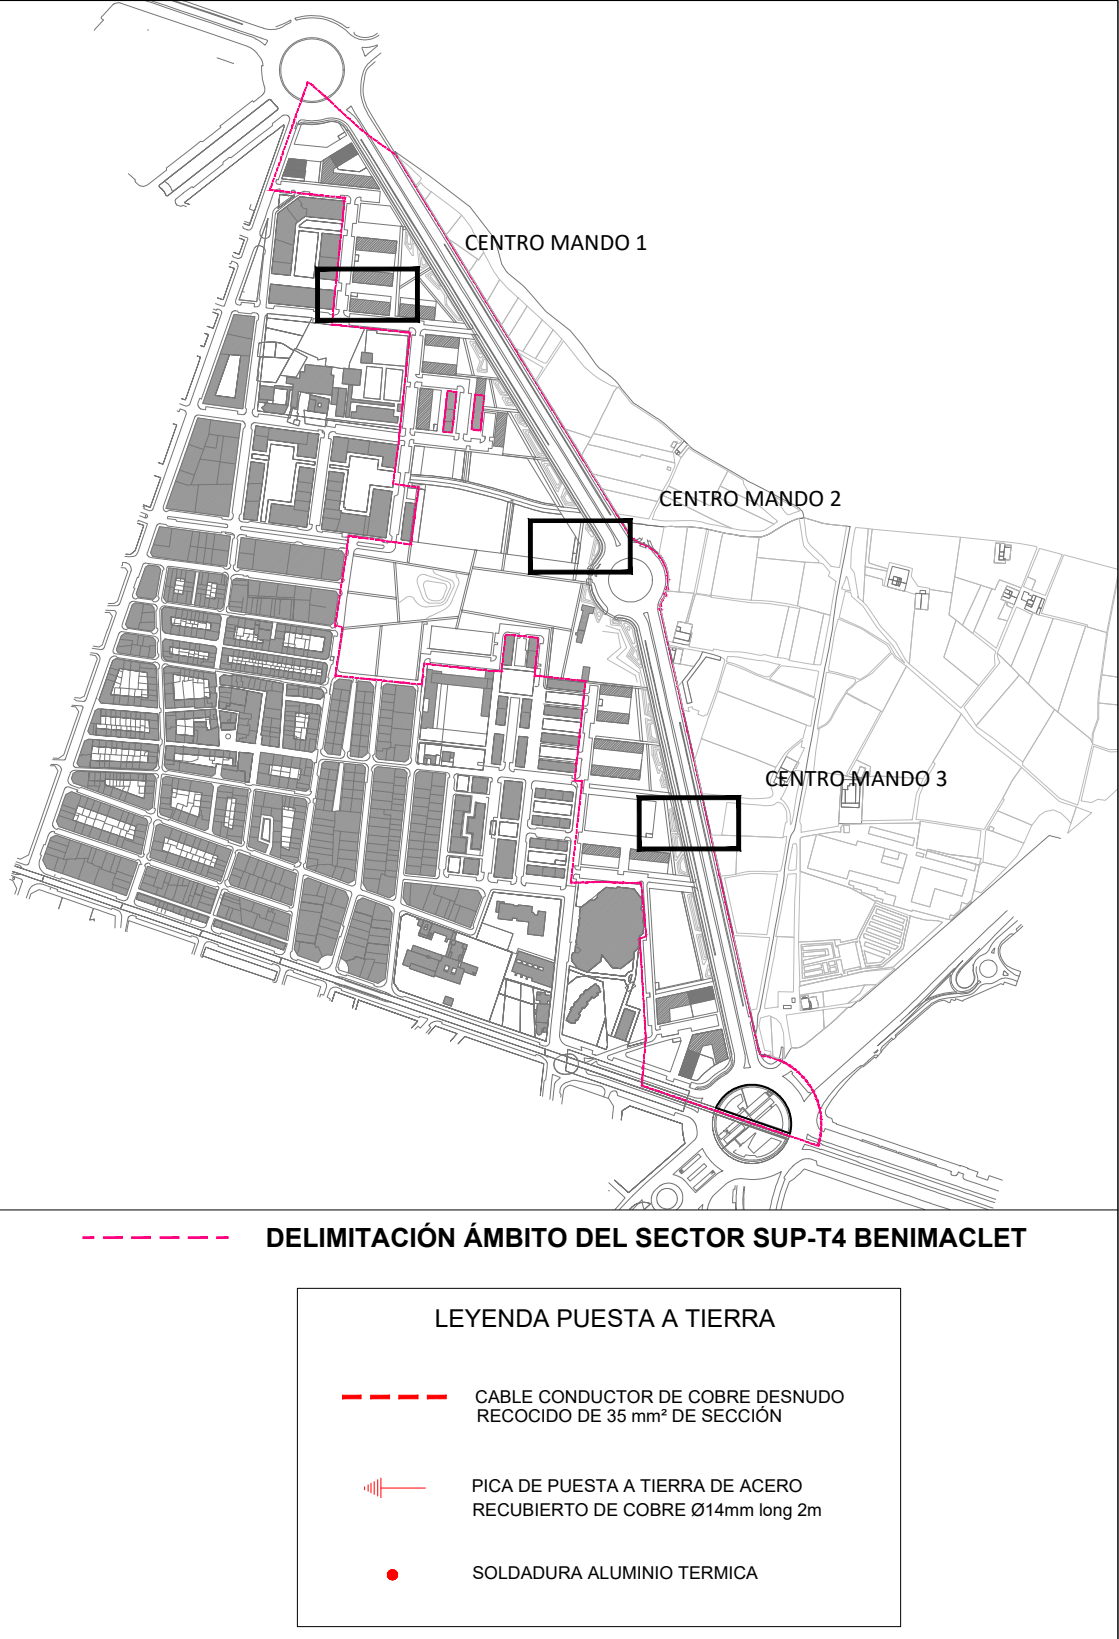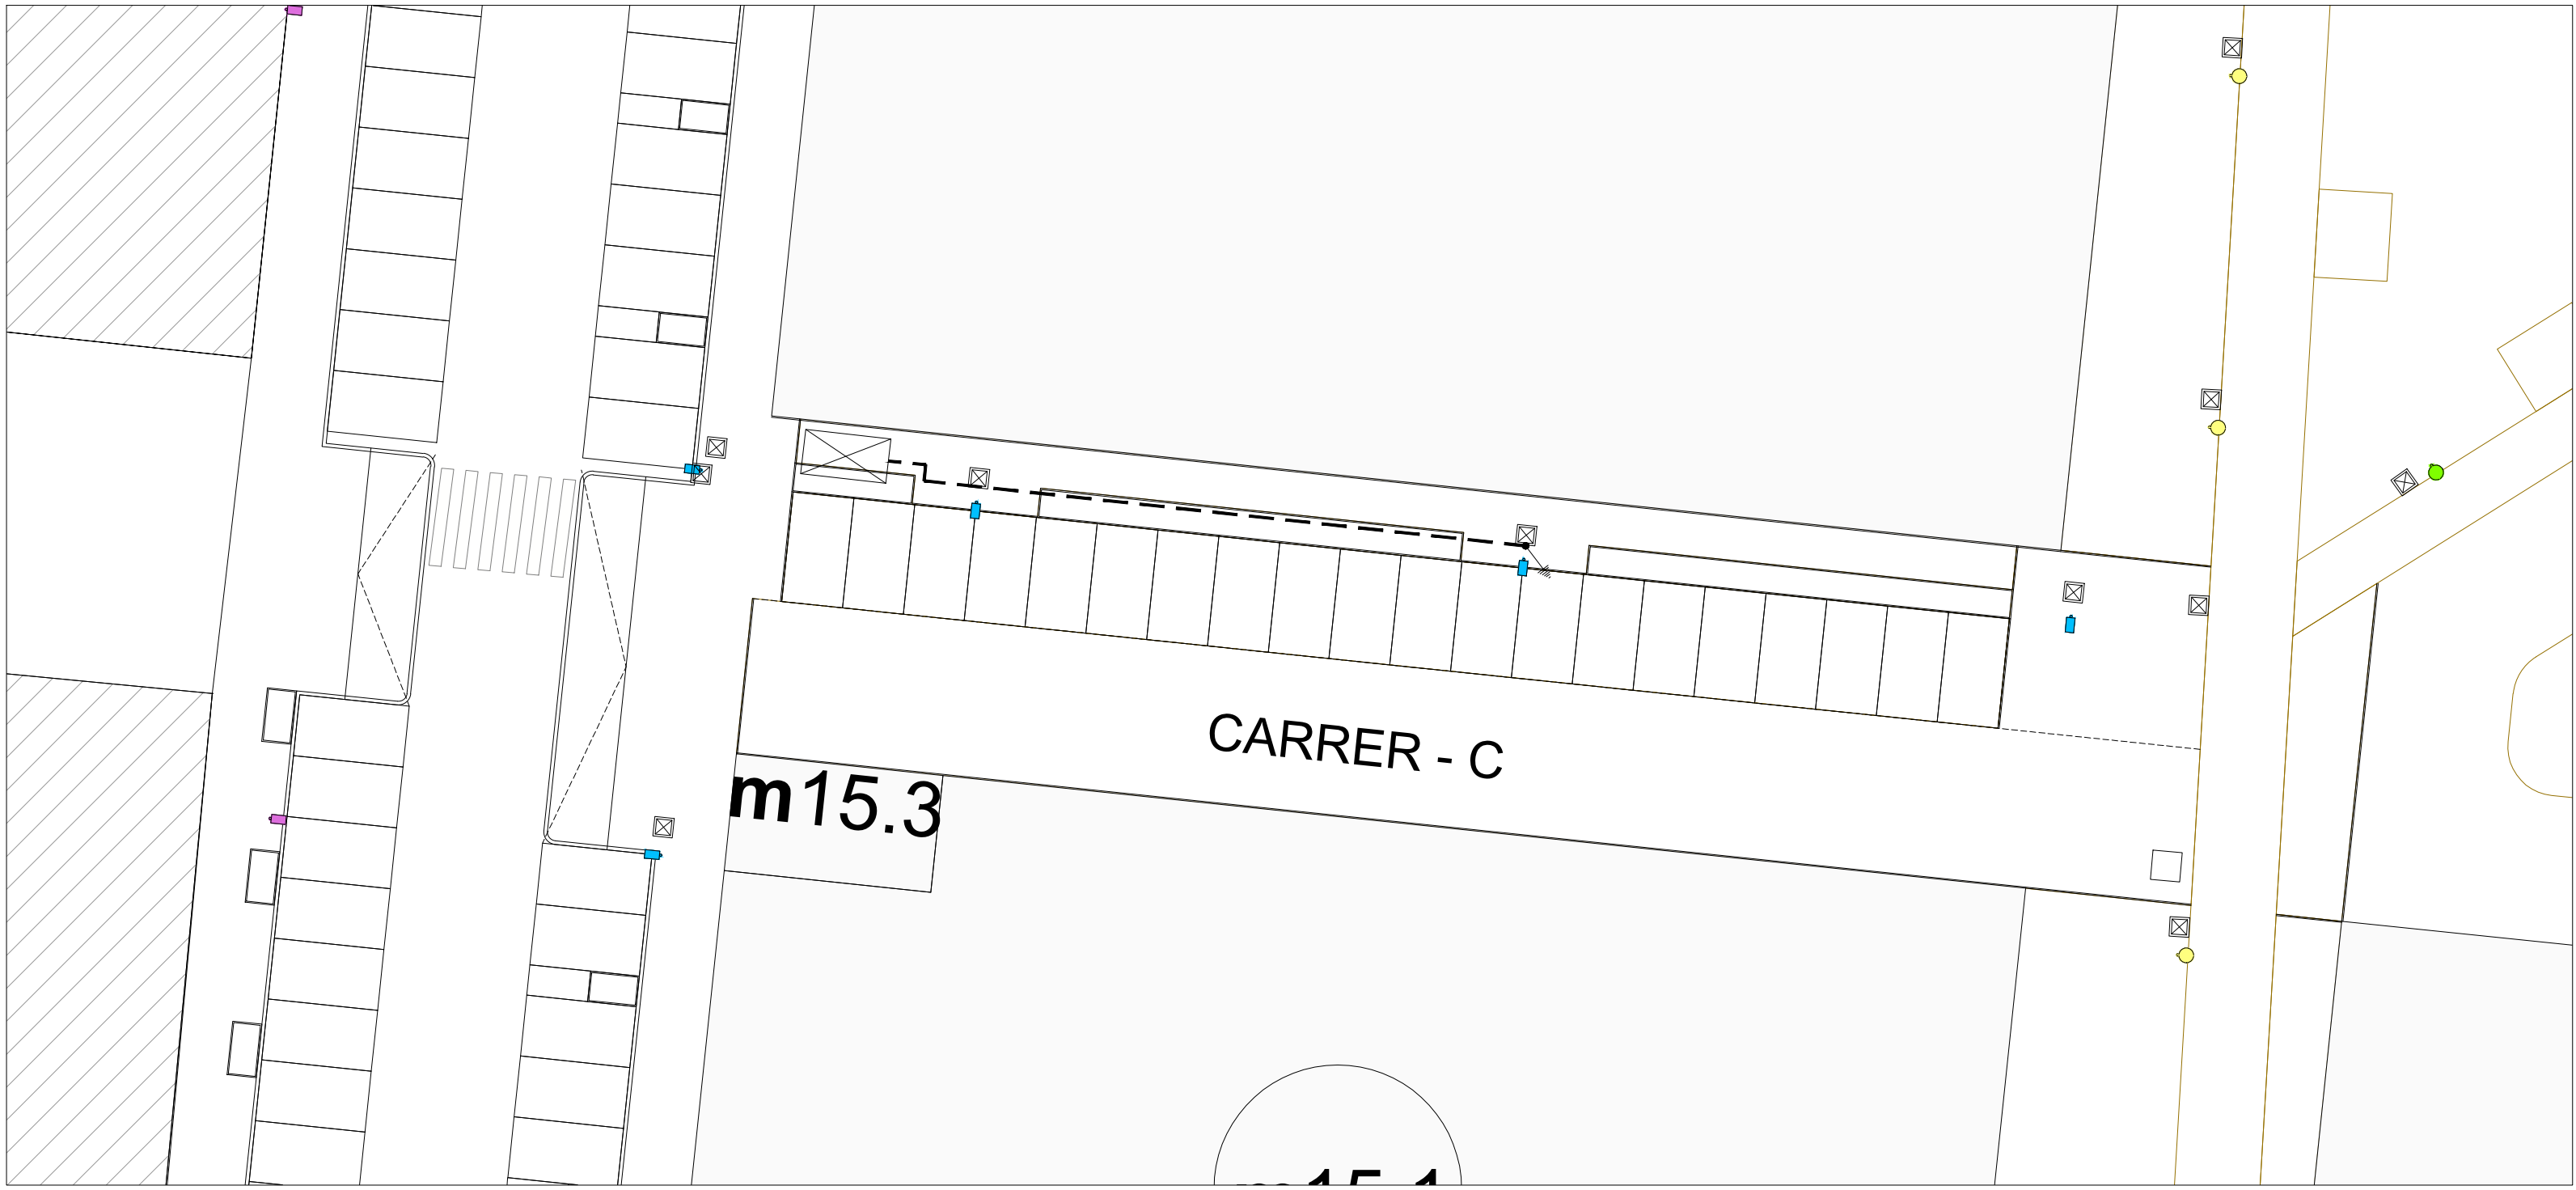

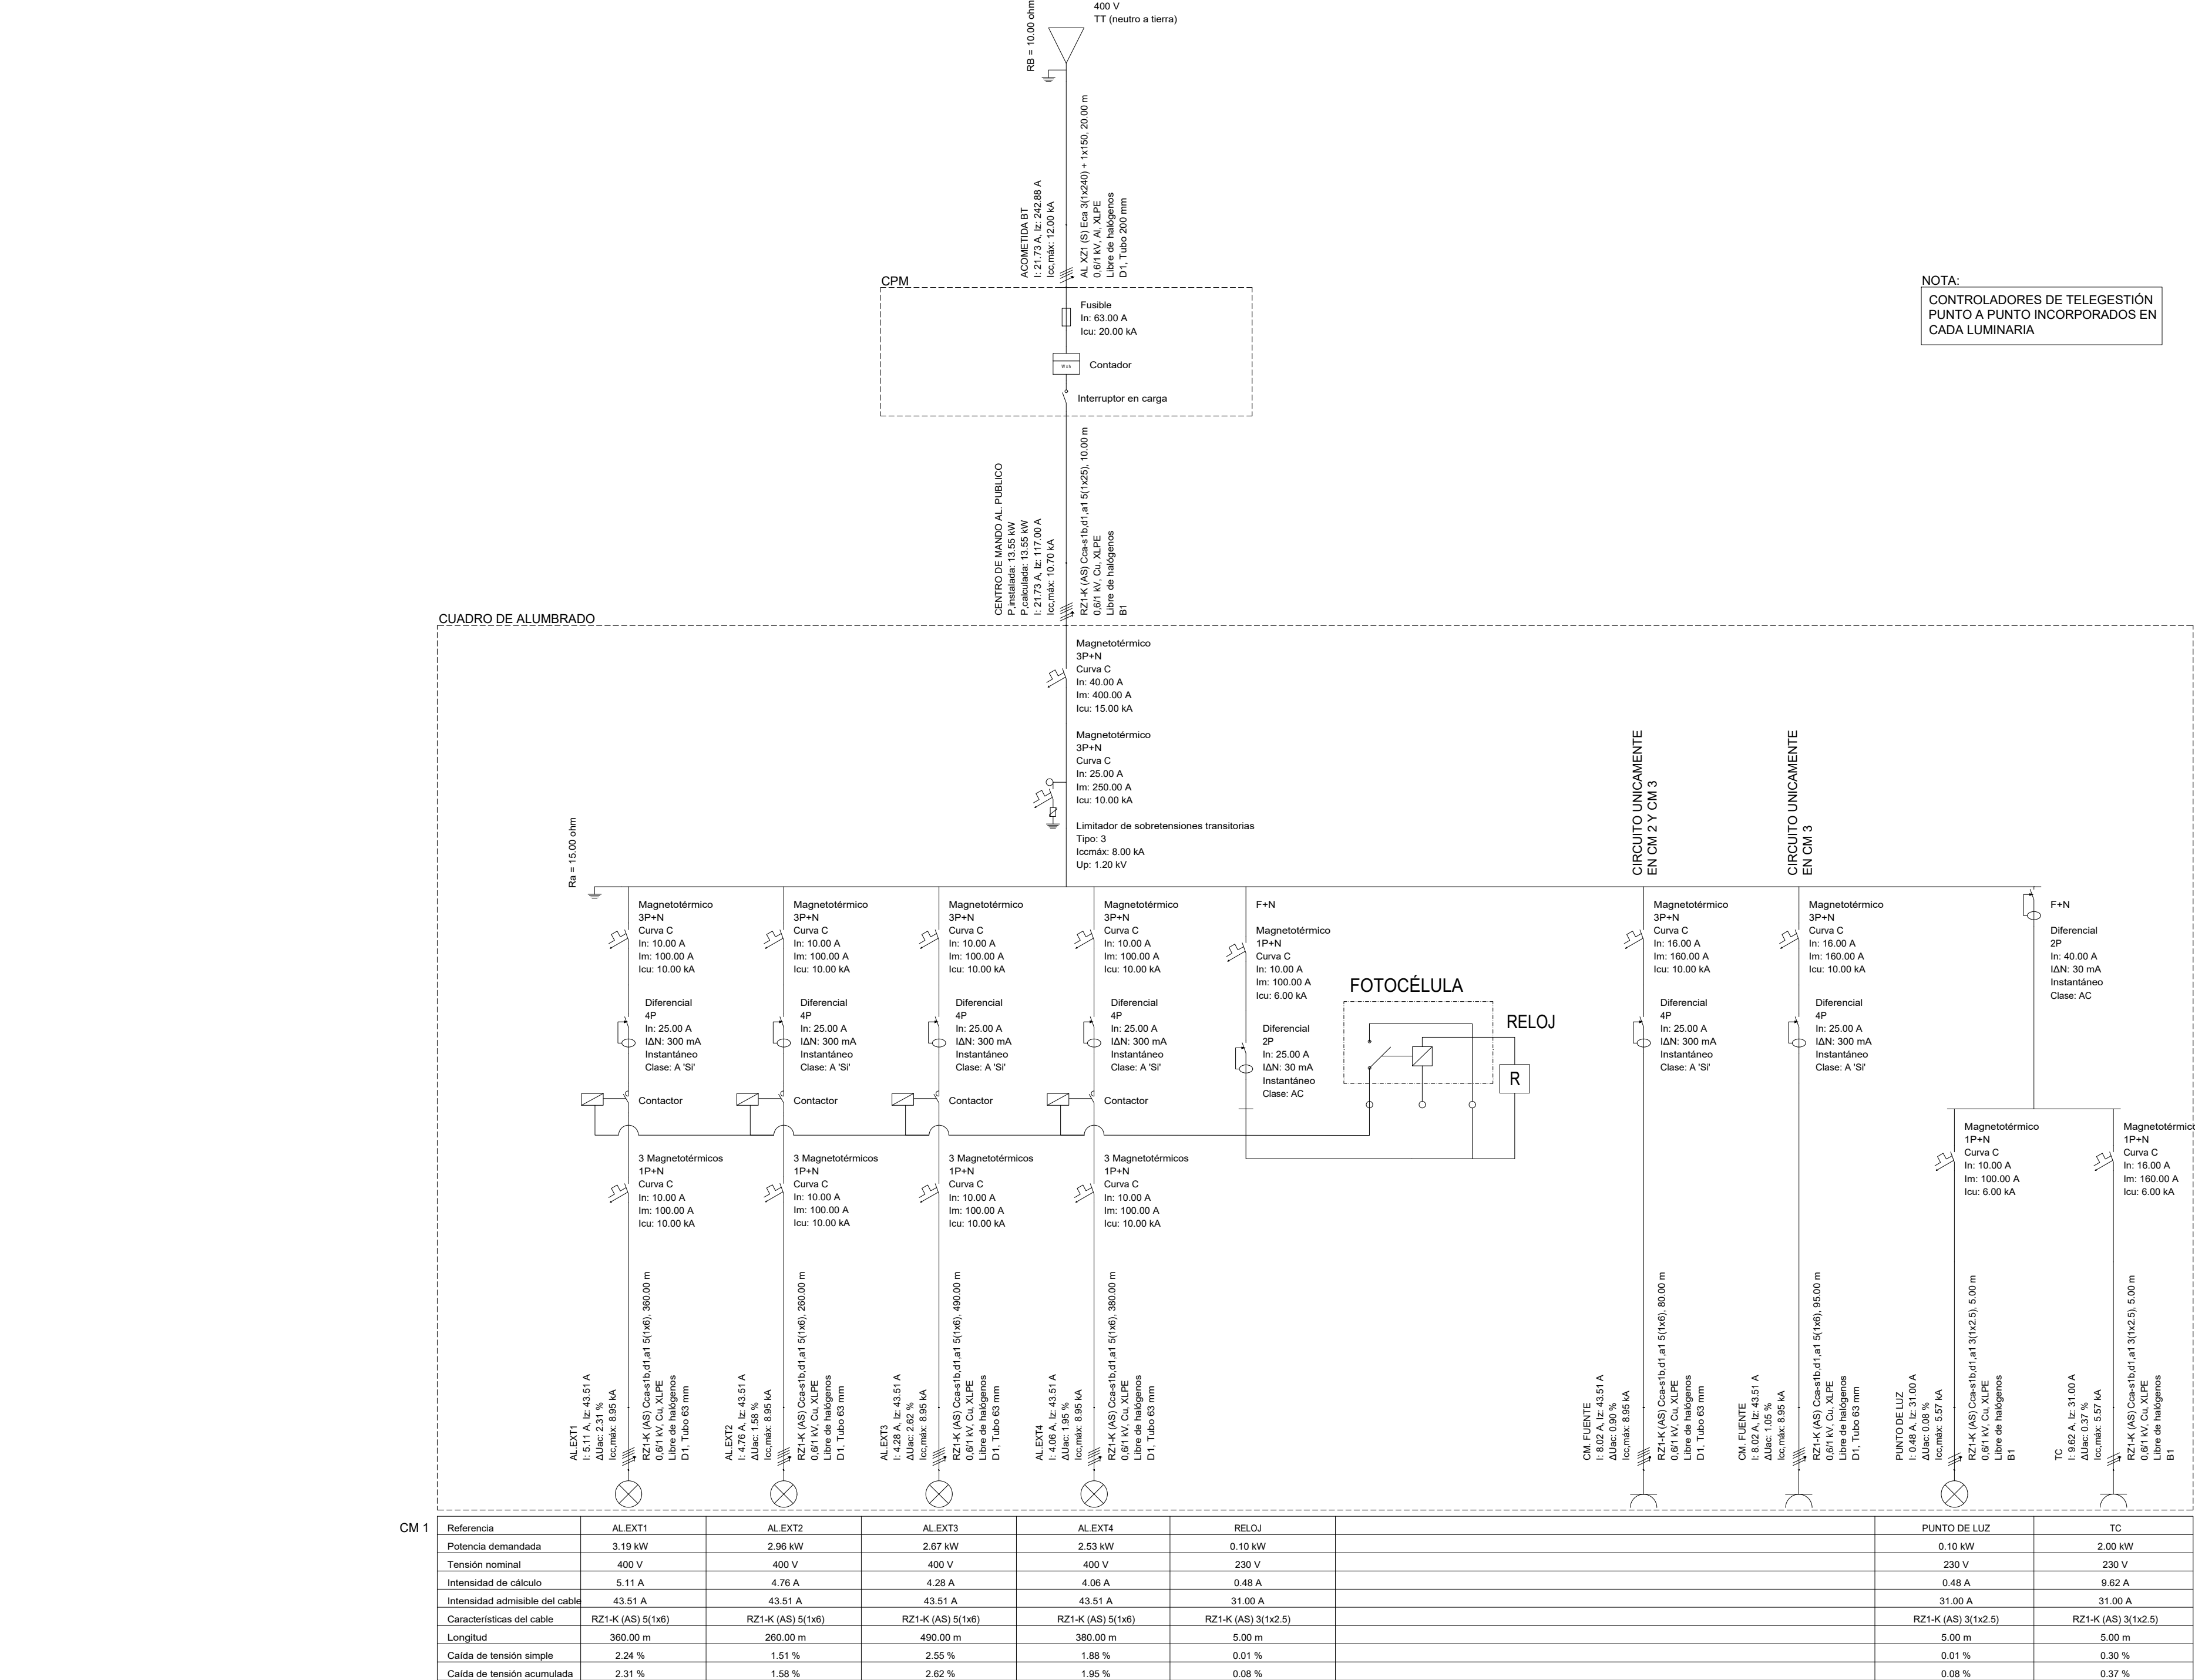

CM 2	Referencia	ALEX1	ALEX2	ALEX3	ALEX4	RELOJ		CM. FUENTE	CM. FUENTE	PUNTO DE LUZ	TC
	Potencia demandada	2.44 kW	2.54 kW	3.04 kW	2.23 kW	0.10 kW		5.00 kW	5.00 kW	0.10 kW	2.00 kW
	Tensión nominal	400 V	400 V	400 V	400 V	230 V		400 V	400 V	230 V	230 V
	Intensidad de cálculo	3.92 A	4.08 A	4.88 A	3.58 A	0.48 A		8.02 A	8.02 A	0.48 A	9.62 A
	Intensidad admisible del cable	43.51 A	43.51 A	43.51 A	43.51 A	31.00 A		43.51 A	43.51 A	31.00 A	31.00 A
	Características del cable	RZ1-K (AS) 5(1x6)	RZ1-K (AS) 5(1x6)	RZ1-K (AS) 5(1x6)	RZ1-K (AS) 5(1x6)	RZ1-K (AS) 3(1x2.5)		RZ1-K (AS) 5(1x6)	RZ1-K (AS) 5(1x6)	RZ1-K (AS) 3(1x2.5)	RZ1-K (AS) 3(1x2.5)
	Longitud	360.00 m	465.00 m	320.00 m	500.00 m	5.00 m		80.00 m	95.00 m	5.00 m	5.00 m
	Caída de tensión simple	1.81 %	2.31 %	1.90 %	2.18 %	0.01 %		0.79 %	0.93 %	0.01 %	0.30 %
	Caída de tensión acumulada	1.88 %	2.37 %	1.97 %	2.24 %	0.08 %		0.90 %	1.05 %	0.08 %	0.36 %

CM 3	Referencia	ALEX1	ALEX2	ALEX3	ALEX4	RELOJ		CM. FUENTE		PUNTO DE LUZ	TC
	Potencia demandada	2.25 kW	2.67 kW	3.41 kW	2.74 kW	0.10 kW		5.00 kW		0.10 kW	2.00 kW
	Tensión nominal	400 V	400 V	400 V	400 V	230 V		400 V		230 V	230 V
	Intensidad de cálculo	3.61 A	4.28 A	5.47 A	4.39 A	0.48 A		8.02 A		0.48 A	9.62 A
	Intensidad admisible del cable	43.51 A	43.51 A	43.51 A	43.51 A	31.00 A		43.51 A		31.00 A	31.00 A
	Características del cable	RZ1-K (AS) 5(1x6)	RZ1-K (AS) 5(1x6)	RZ1-K (AS) 5(1x6)	RZ1-K (AS) 5(1x6)	RZ1-K (AS) 3(1x2.5)		RZ1-K (AS) 5(1x6)		RZ1-K (AS) 3(1x2.5)	RZ1-K (AS) 3(1x2.5)
	Longitud	315.00 m	325.00 m	380.00 m	490.00 m	5.00 m		80.00 m		5.00 m	5.00 m
	Caída de tensión simple	1.39 %	1.69 %	2.54 %	2.62 %	0.01 %		0.79 %		0.01 %	0.30 %
	Caída de tensión acumulada	1.45 %	1.76 %	2.60 %	2.69 %	0.08 %		0.90 %		0.08 %	0.37 %

