


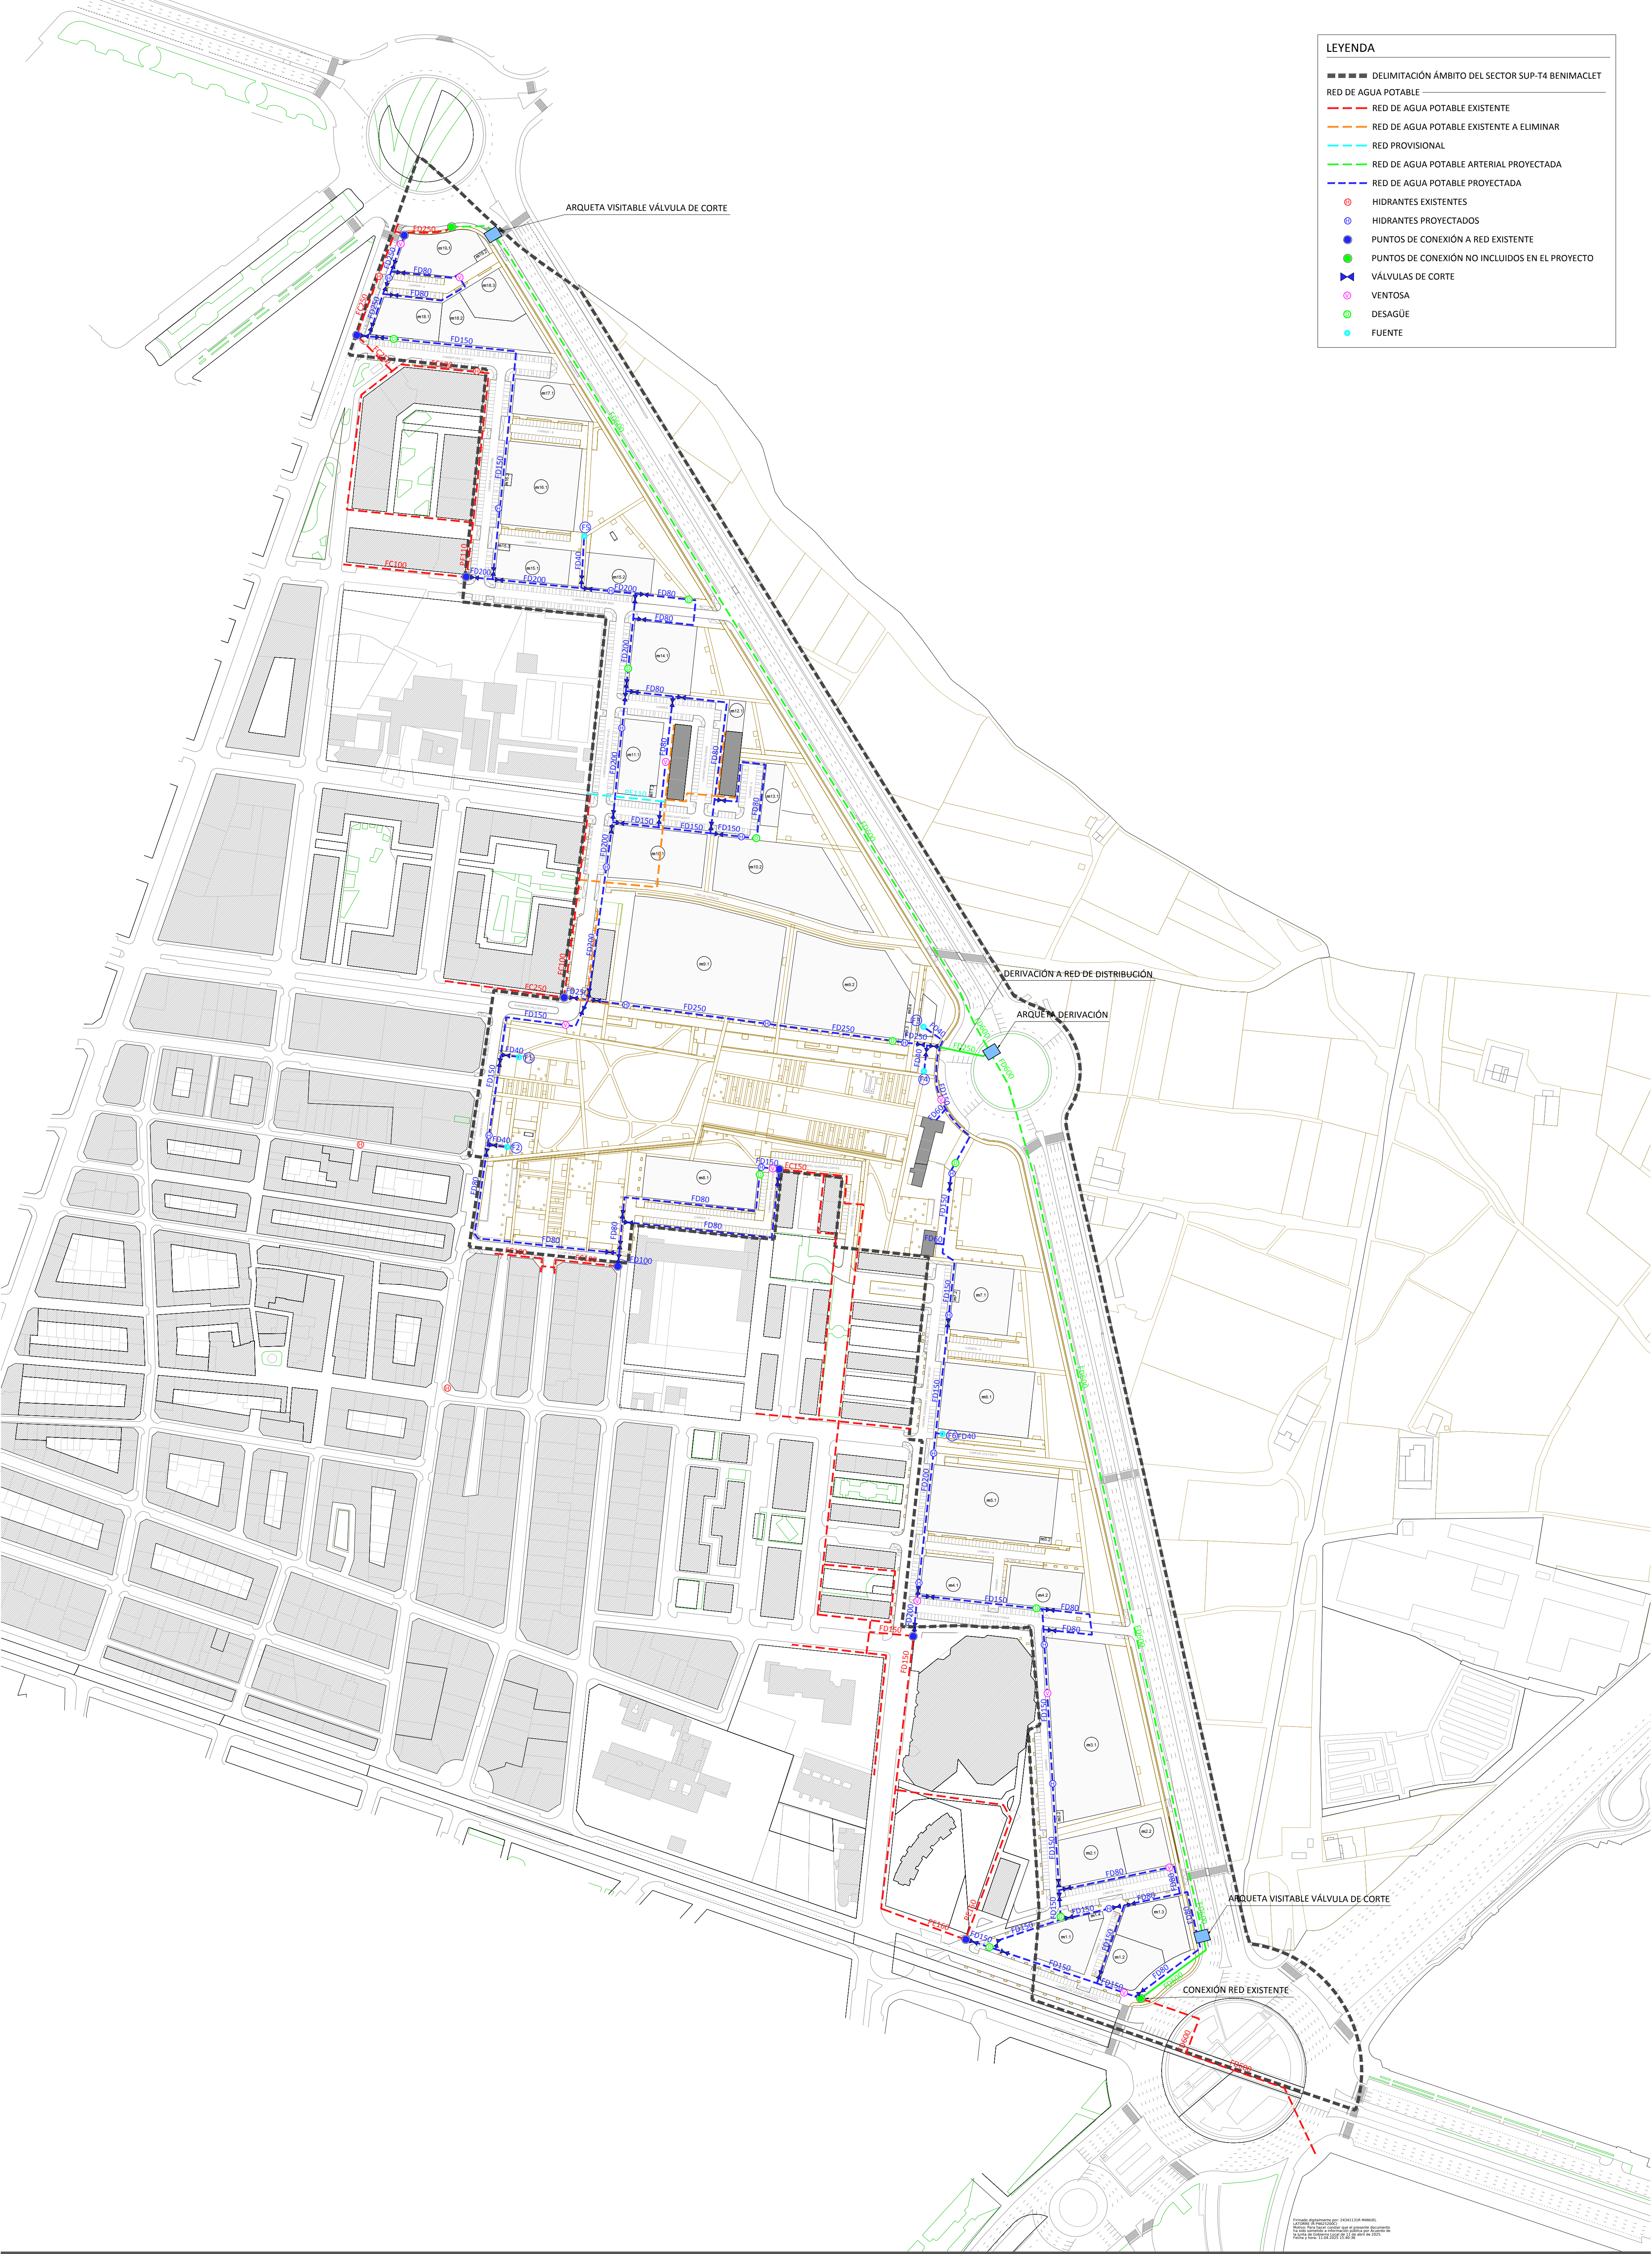

LEYENDA	
DELIMITACIÓN ÁMBITO DEL SECTOR SUP-T4 BENIMACLET	
RED DE AGUA POTABLE	
RED DE AGUA POTABLE EXISTENTE	
RED DE AGUA POTABLE EXISTENTE A ELIMINAR	
RED PROVISIONAL	
RED DE AGUA POTABLE ARTERIAL PROYECTADA	
RED DE AGUA POTABLE PROYECTADA	
HIDRANTES EXISTENTES	
HIDRANTES PROYECTADOS	
PUNTOS DE CONEXIÓN A RED EXISTENTE	
PUNTOS DE CONEXIÓN NO INCLUIDOS EN EL PROYECTO	
VÁLVULAS DE CORTE	
VENTOSA	
DESAGÜE	
FUENTE	

Proponente:
**AGRUPACIÓN DE INTERÉS URBANÍSTICO
SECTOR SUP T.4 BENIMACLET DEL PGOU
DE VALÈNCIA**

Equipo Redactor:
AICEQUIP, S.L.
arquitectos & ingenieros




Arquitectos
Gabriel Domènech
Marta Carratalá
Andrés Puertas
Ingeniero
Pablo Lafargue

Proyecto de Urbanización.
Modificación del Plan Parcial
S.U.P.-T4 "Benimaclet"
Valencia

Ref: 18050PU-RA00
Plano: REDES DE SERVICIO - AGUA POTABLE
PLANTA GENERAL PROYECTADA
Escala: A1:1/2.000 - A3:1/4.000
Fecha: Febrero 2025



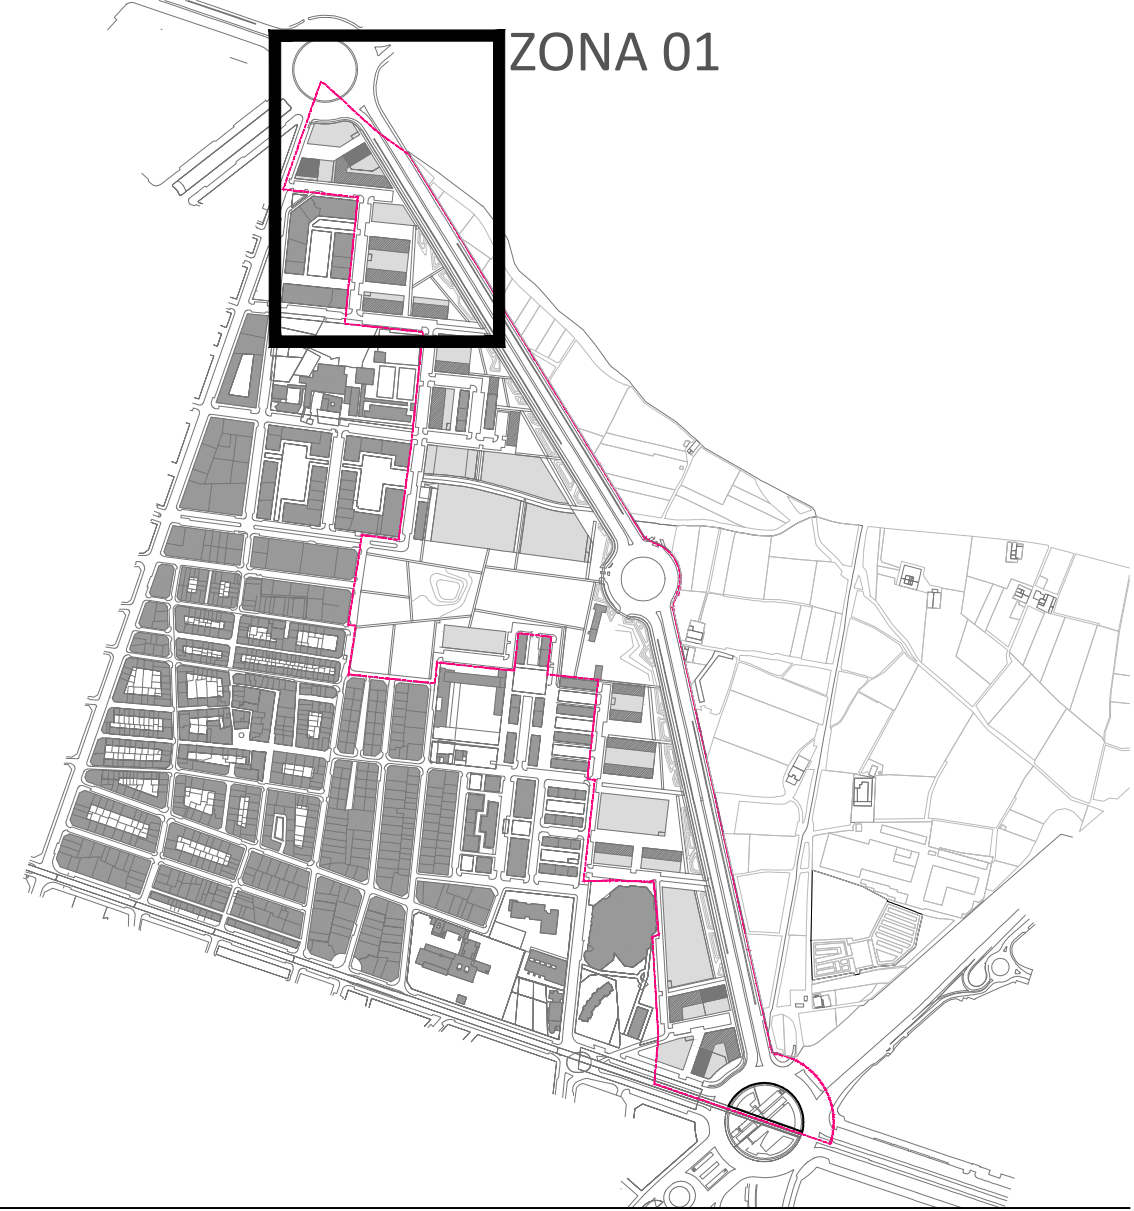

LEYENDA

DELIMITACIÓN ÁMBITO DEL SECTOR SUP-T4 BENIMACLET

RED DE AGUA POTABLE

RED DE AGUA POTABLE EXISTENTE

RED DE AGUA POTABLE EXISTENTE A ELIMINAR

RED PROVISIONAL

RED DE AGUA POTABLE ARTERIAL PROYECTADA

RED DE AGUA POTABLE PROYECTADA

HIDRANTES EXISTENTES

HIDRANTES PROYECTADOS

PUNTOS DE CONEXIÓN A RED EXISTENTE


PUNTOS DE CONEXIÓN NO INCLUIDOS EN EL PROYECTO

VÁLVULAS DE CORTE

VENTOSA

DESAGÜE

FUENTE

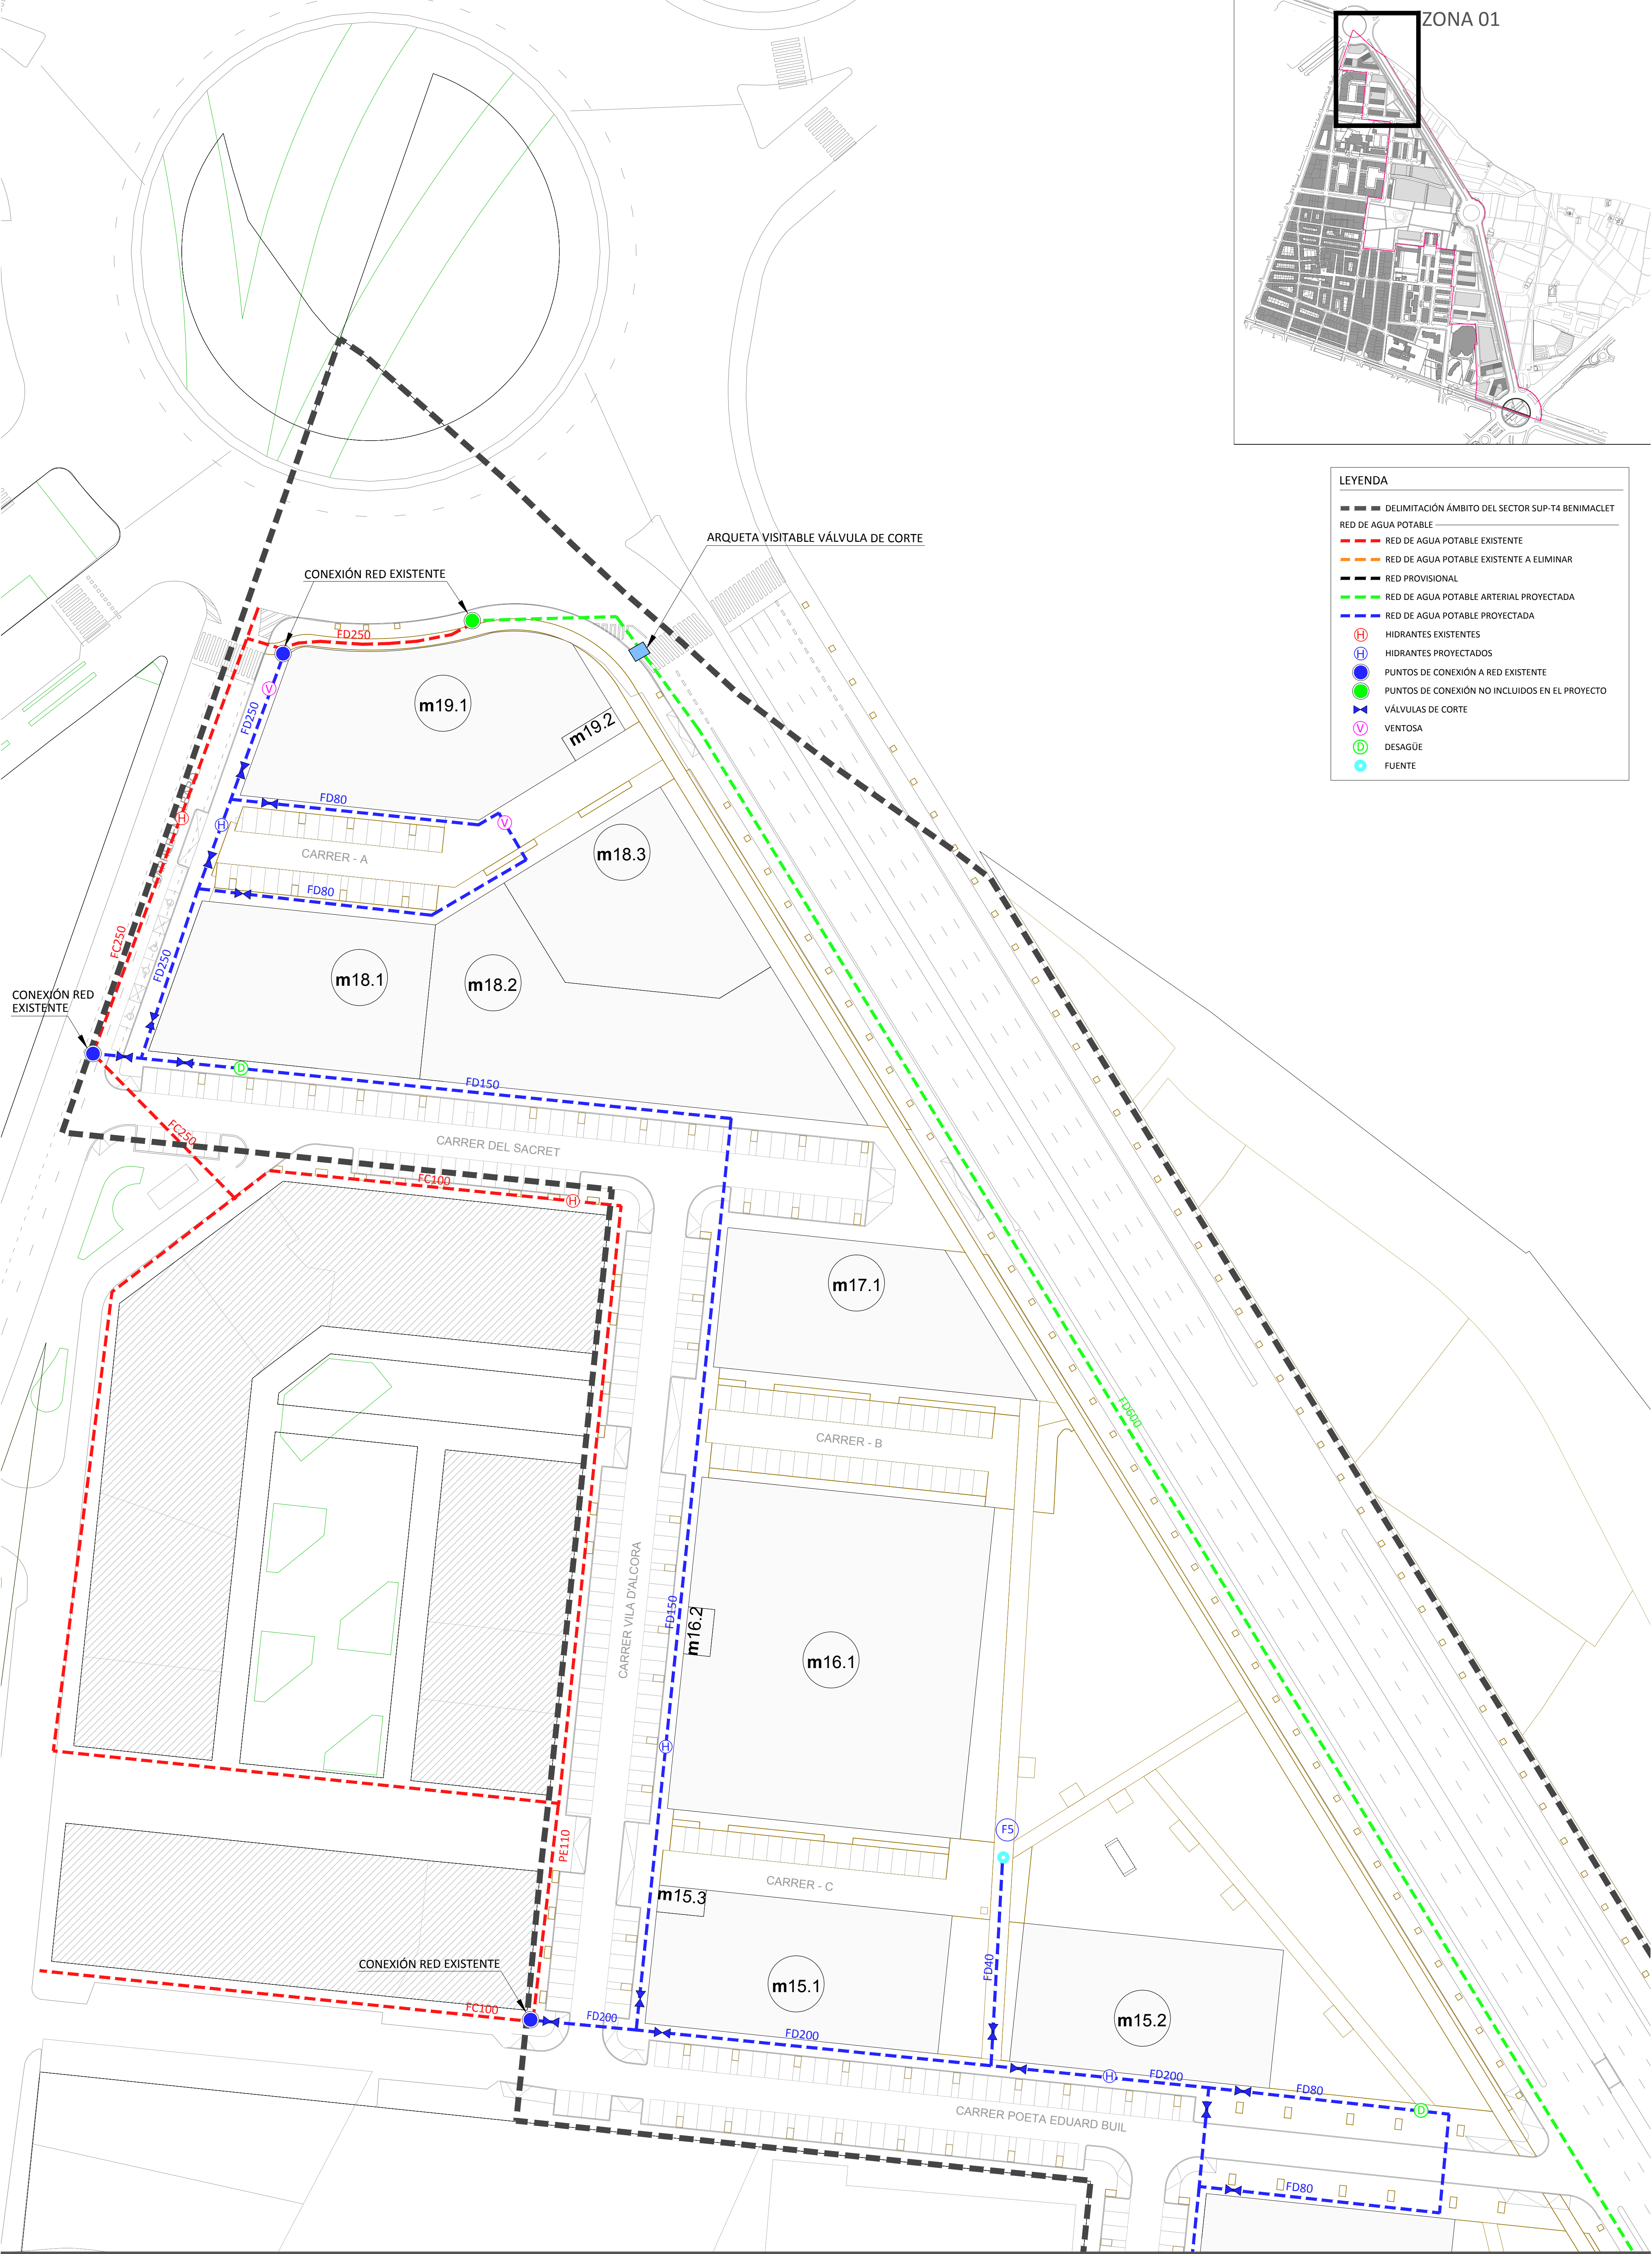

Proponente:
**AGRUPACIÓN DE INTERÉS URBANÍSTICO
SECTOR SUP T.4 BENIMACLET DEL PGOU
DE VALÈNCIA**

Equipo Redactor:
AICEQUIP, S.L.

AICEQUIP
arquitectos & ingenieros





Arquitectos
Gabriel Domènech
Marta Carratalá
Andrés Puertas
Ingeniero
Pablo Lafargue

Proyecto de Urbanización.
Modificación del Plan Parcial
S.U.P.-T4 "Benimaclet"
Valencia

Ref: 18050PU-RA01
Plano: REDES DE SERVICIO - AGUA POTABLE
PLANTA ZONA 01
Escala: A1:1/500 - A3:1/1.000
Fecha: Febrero 2025



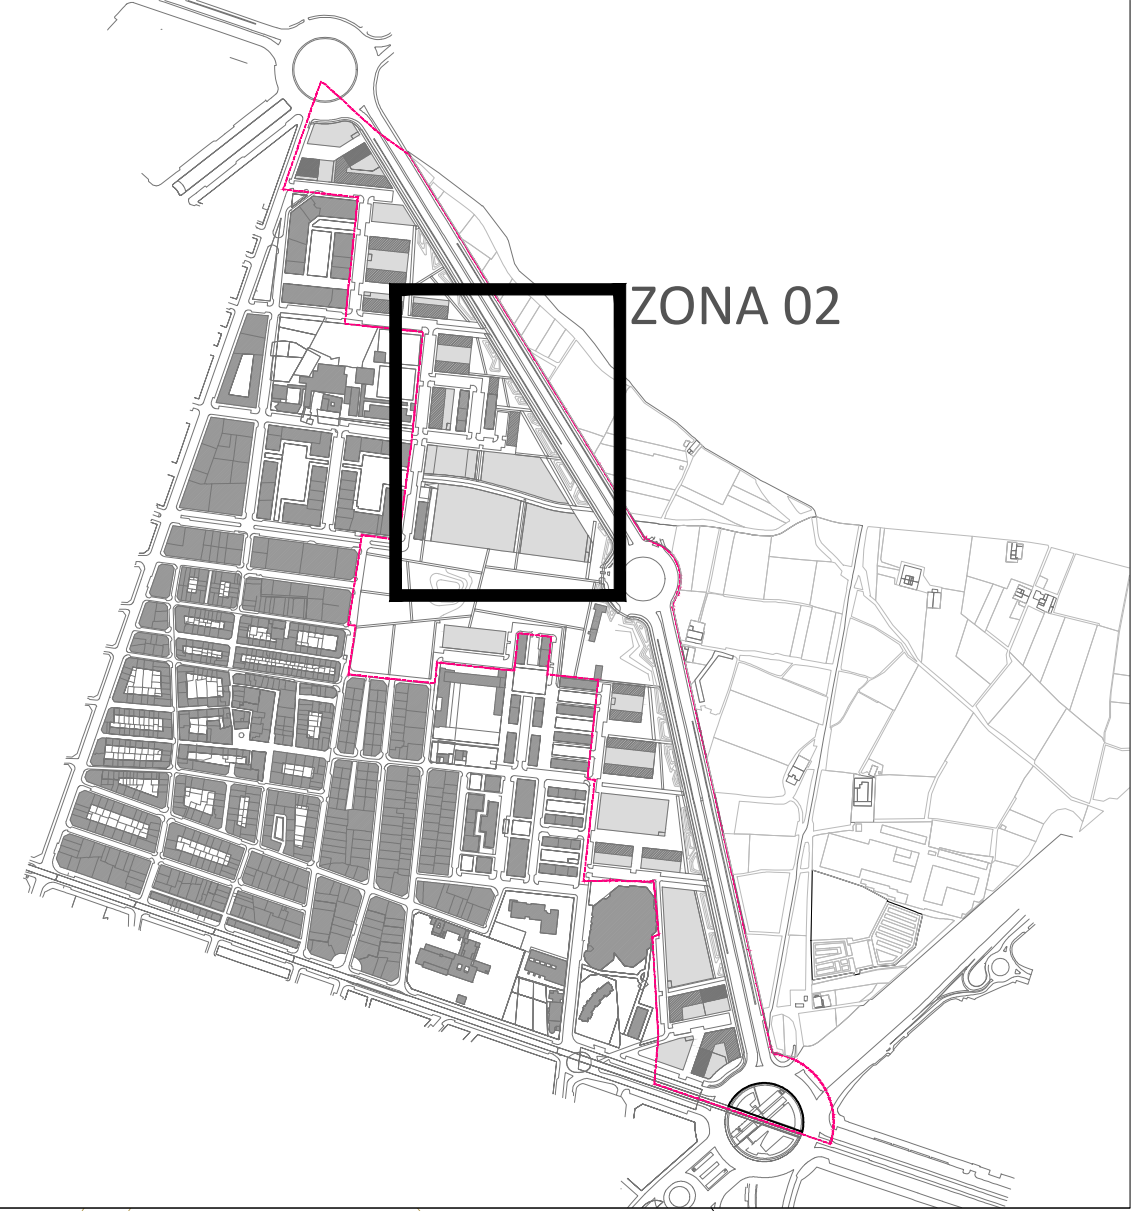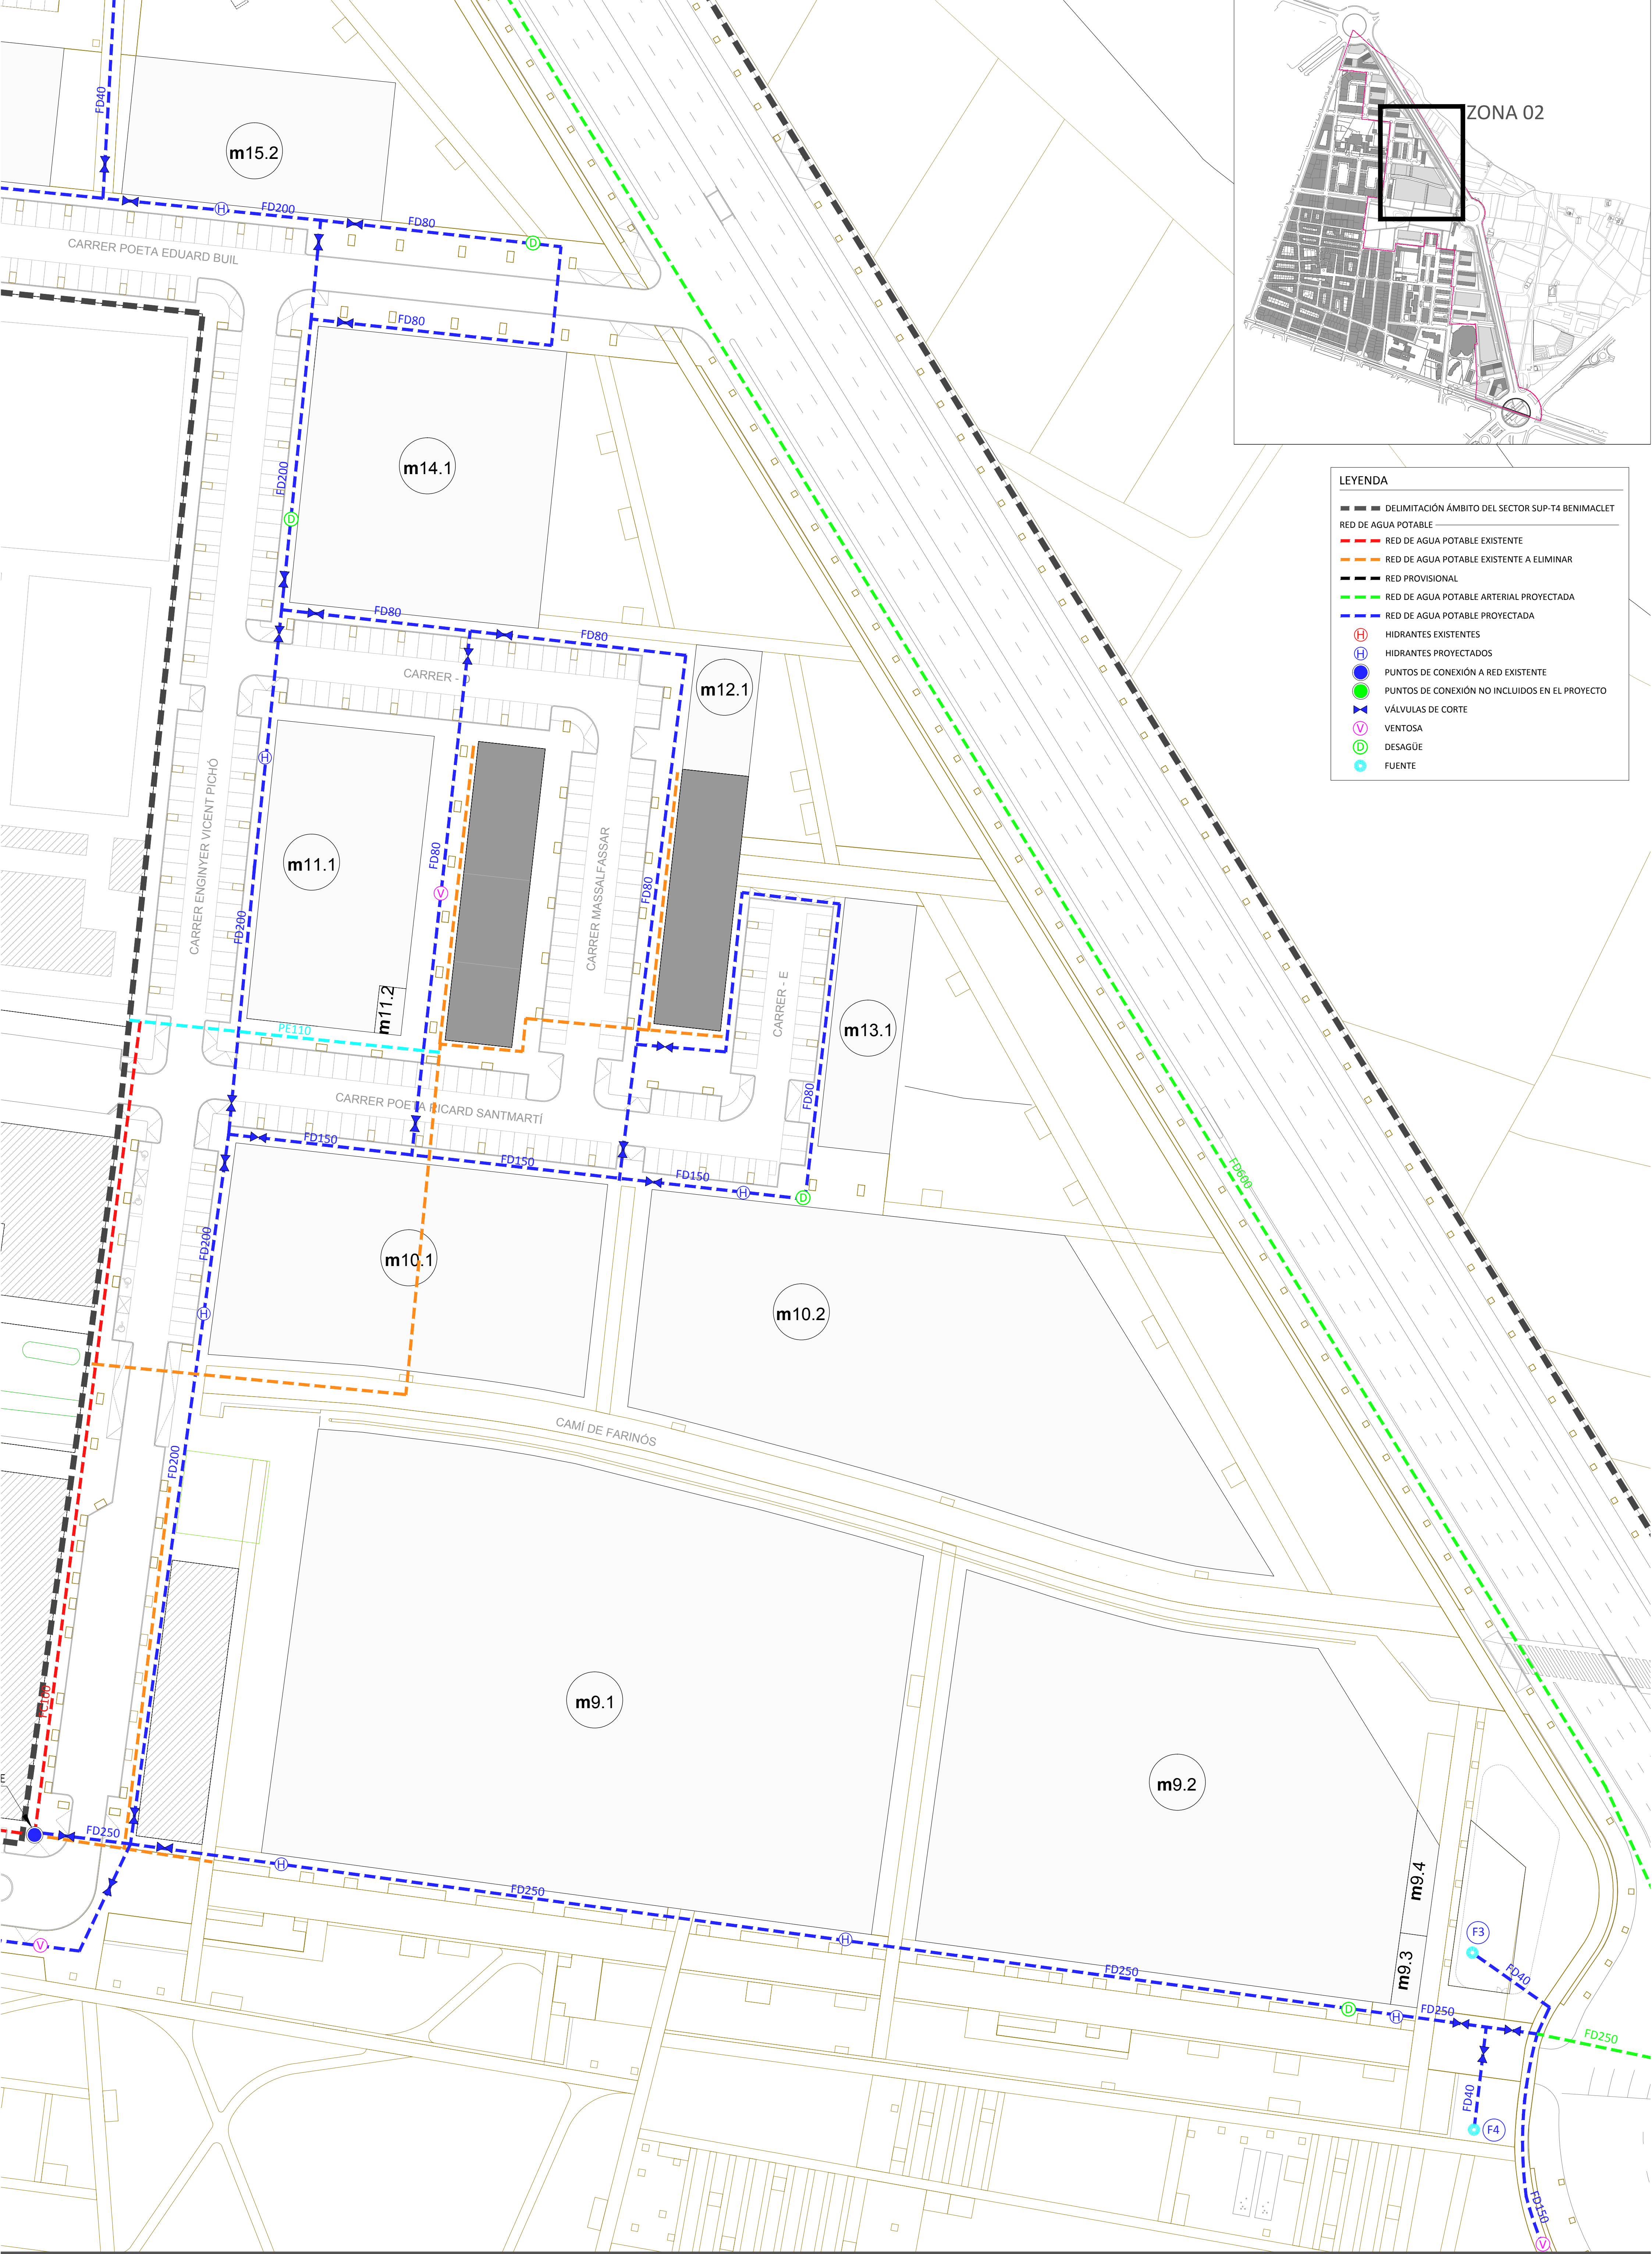

LEYENDA	
	DELIMITACIÓN ÁMBITO DEL SECTOR SUP-T4 BENIMACLET
RED DE AGUA POTABLE	
	RED DE AGUA POTABLE EXISTENTE
	RED DE AGUA POTABLE EXISTENTE A ELIMINAR
	RED PROVISIONAL
	RED DE AGUA POTABLE ARTERIAL PROYECTADA
	RED DE AGUA POTABLE PROYECTADA
	HIDRANTES EXISTENTES
	HIDRANTES PROYECTADOS
	PUNTOS DE CONEXIÓN A RED EXISTENTE
	PUNTOS DE CONEXIÓN NO INCLUIDOS EN EL PROYECTO
	VÁLVULAS DE CORTE
	VENTOSA
	DESAGÜE
	FUENTE

Proponente:
**AGRUPACIÓN DE INTERÉS URBANÍSTICO
SECTOR SUP T.4 BENIMACLET DEL PGOU
DE VALÈNCIA**

Equipo Redactor:
AICEQUIP, S.L.

AICEQUIP
arquitectos & ingenieros




Arquitectos
Gabriel Doménech
Marta Carratalá
Andrés Puertas
Ingeniero
Pablo Lafargue

Proyecto de Urbanización.
Modificación del Plan Parcial
S.U.P.-T4 "Benimaclet"
Valencia


Ref: 18050PU-RA02
Plano: REDES DE SERVICIO - AGUA POTABLE
PLANTA ZONA 02
Escala: A1:1/500 - A3:1/1.000
Fecha: Febrero 2025




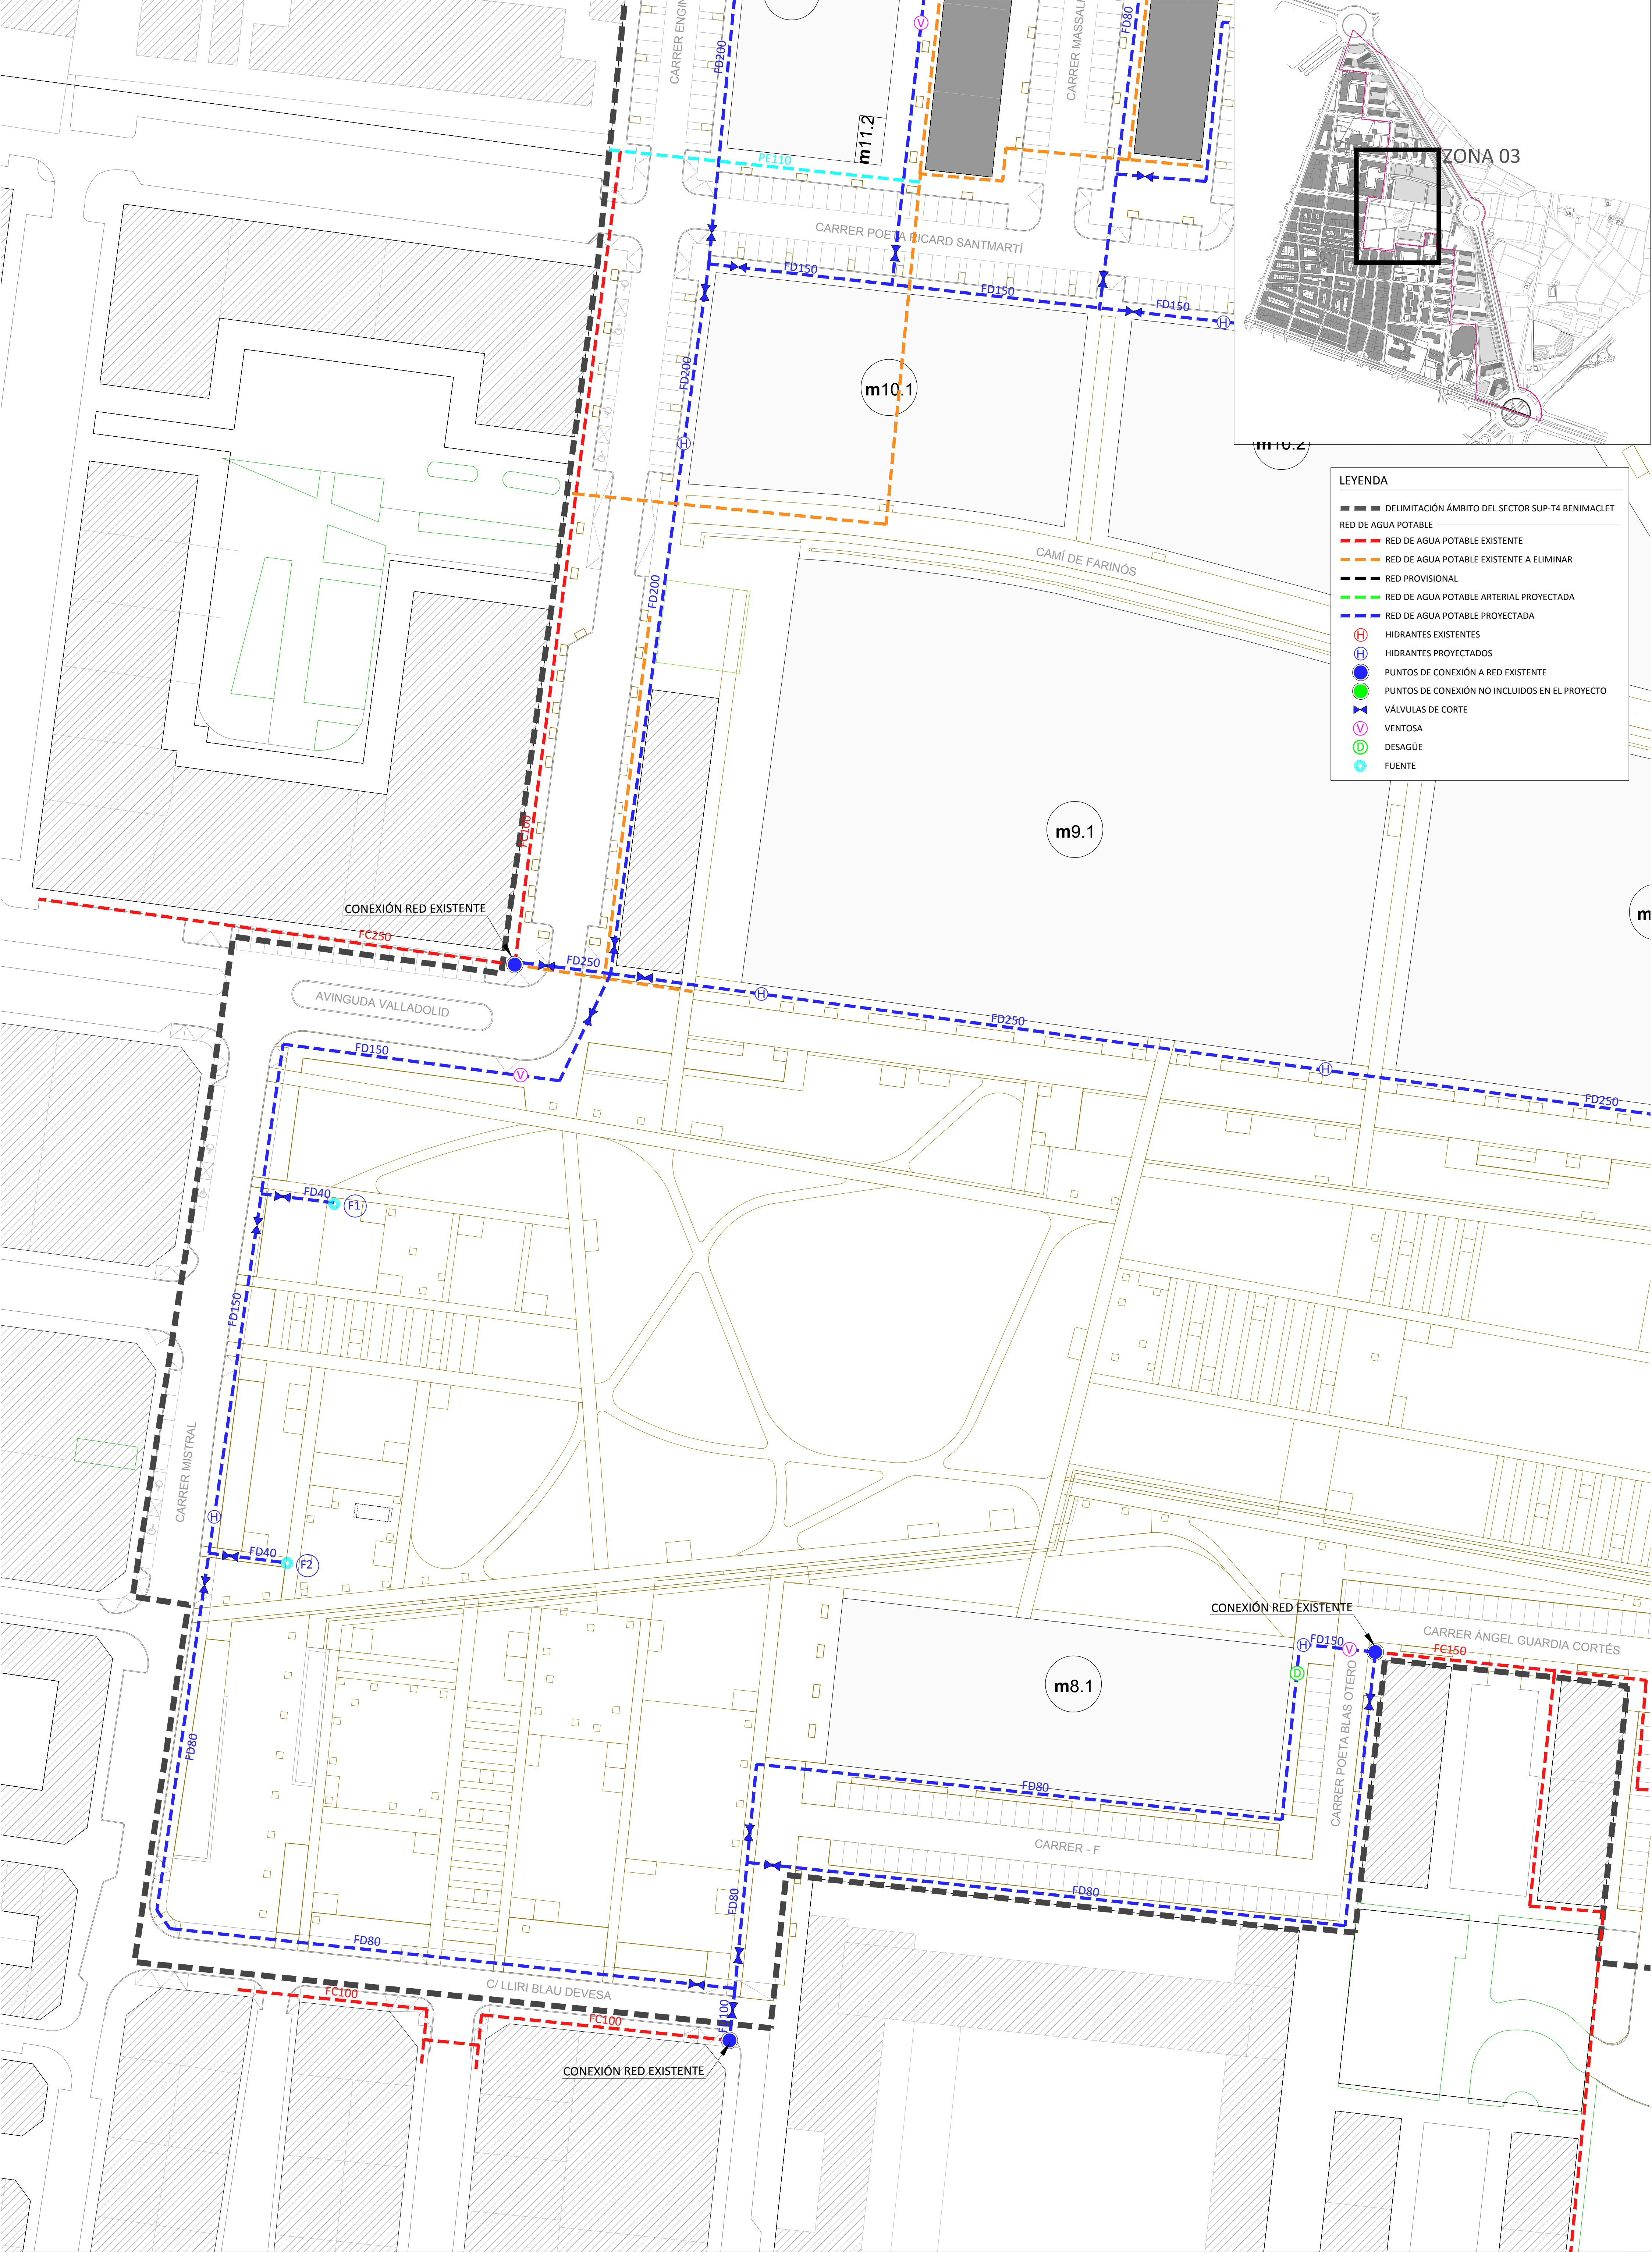


LEYENDA

- DELIMITACIÓN ÁMBITO DEL SECTOR SUP-T4 BENIMACLET
- RED DE AGUA POTABLE
 - RED DE AGUA POTABLE EXISTENTE
 - RED DE AGUA POTABLE EXISTENTE A ELIMINAR
 - RED PROVISIONAL
 - RED DE AGUA POTABLE ARTERIAL PROYECTADA
 - RED DE AGUA POTABLE PROYECTADA
- HIDRANTES EXISTENTES
- HIDRANTES PROYECTADOS
- PUNTOS DE CONEXIÓN A RED EXISTENTE
- PUNTOS DE CONEXIÓN NO INCLUIDOS EN EL PROYECTO
- VÁLVULAS DE CORTE
- VENTOSA
- DESAGÜE
- FUENTE

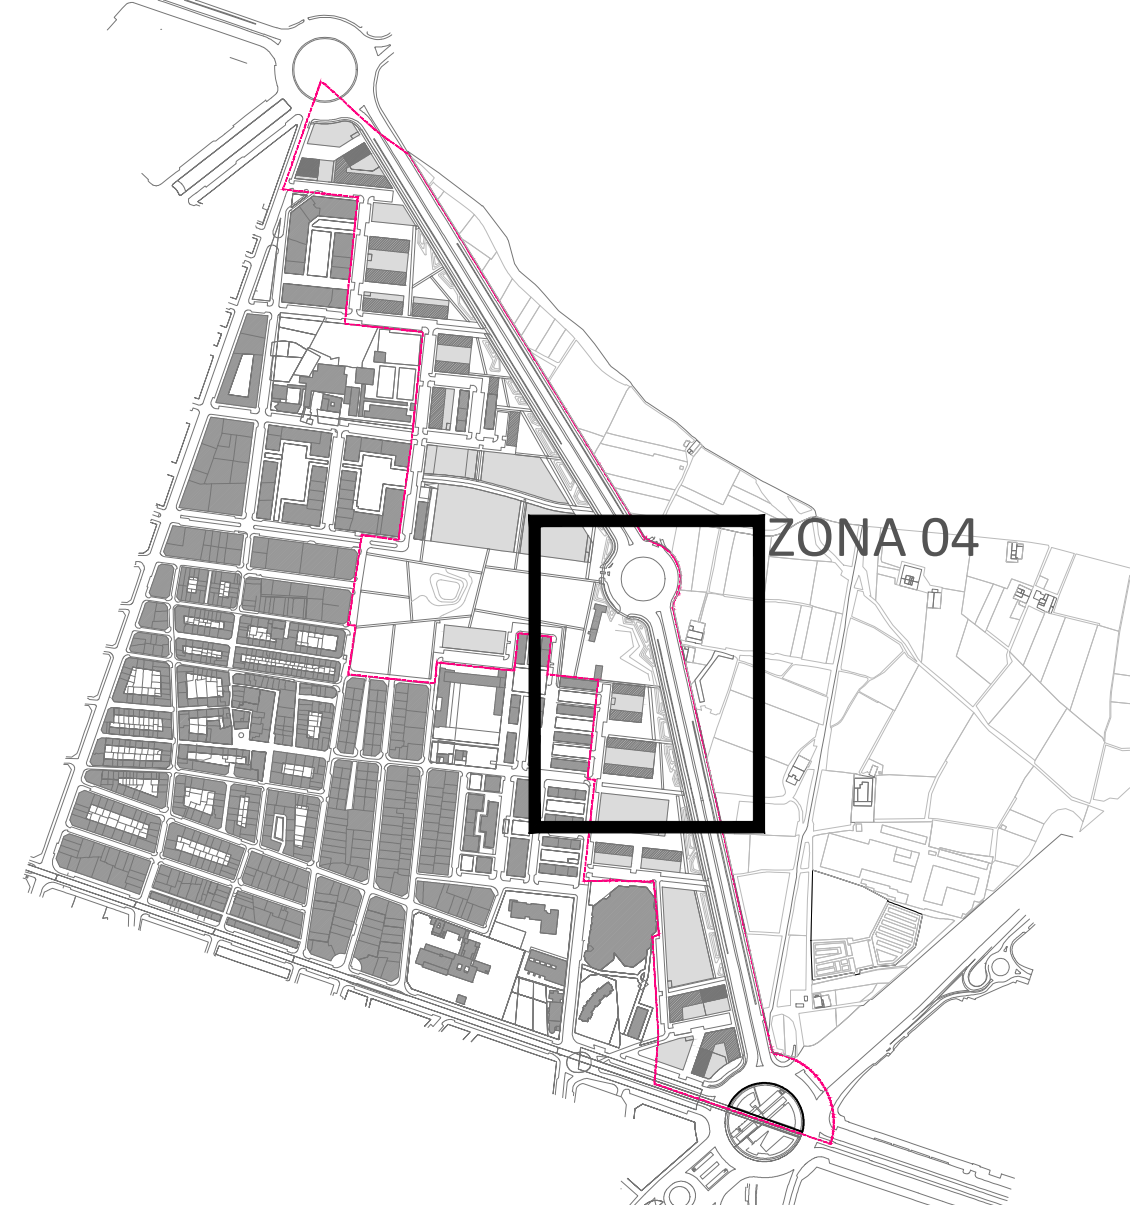

	DELIMITACIÓN ÁMBITO DEL SECTOR SUP-T4 BENIMACLET
RED DE AGUA POTABLE	
	RED DE AGUA POTABLE EXISTENTE
	RED DE AGUA POTABLE EXISTENTE A ELIMINAR
	RED PROVISIONAL
	RED DE AGUA POTABLE ARTERIAL PROYECTADA
	RED DE AGUA POTABLE PROYECTADA
	HIDRANTES EXISTENTES
	HIDRANTES PROYECTADOS
	PUNTOS DE CONEXIÓN A RED EXISTENTE
	PUNTOS DE CONEXIÓN NO INCLUIDOS EN EL PROYECTO
	VÁLVULAS DE CORTE
	VENTOSA
	DESAGÜE
	FUENTE

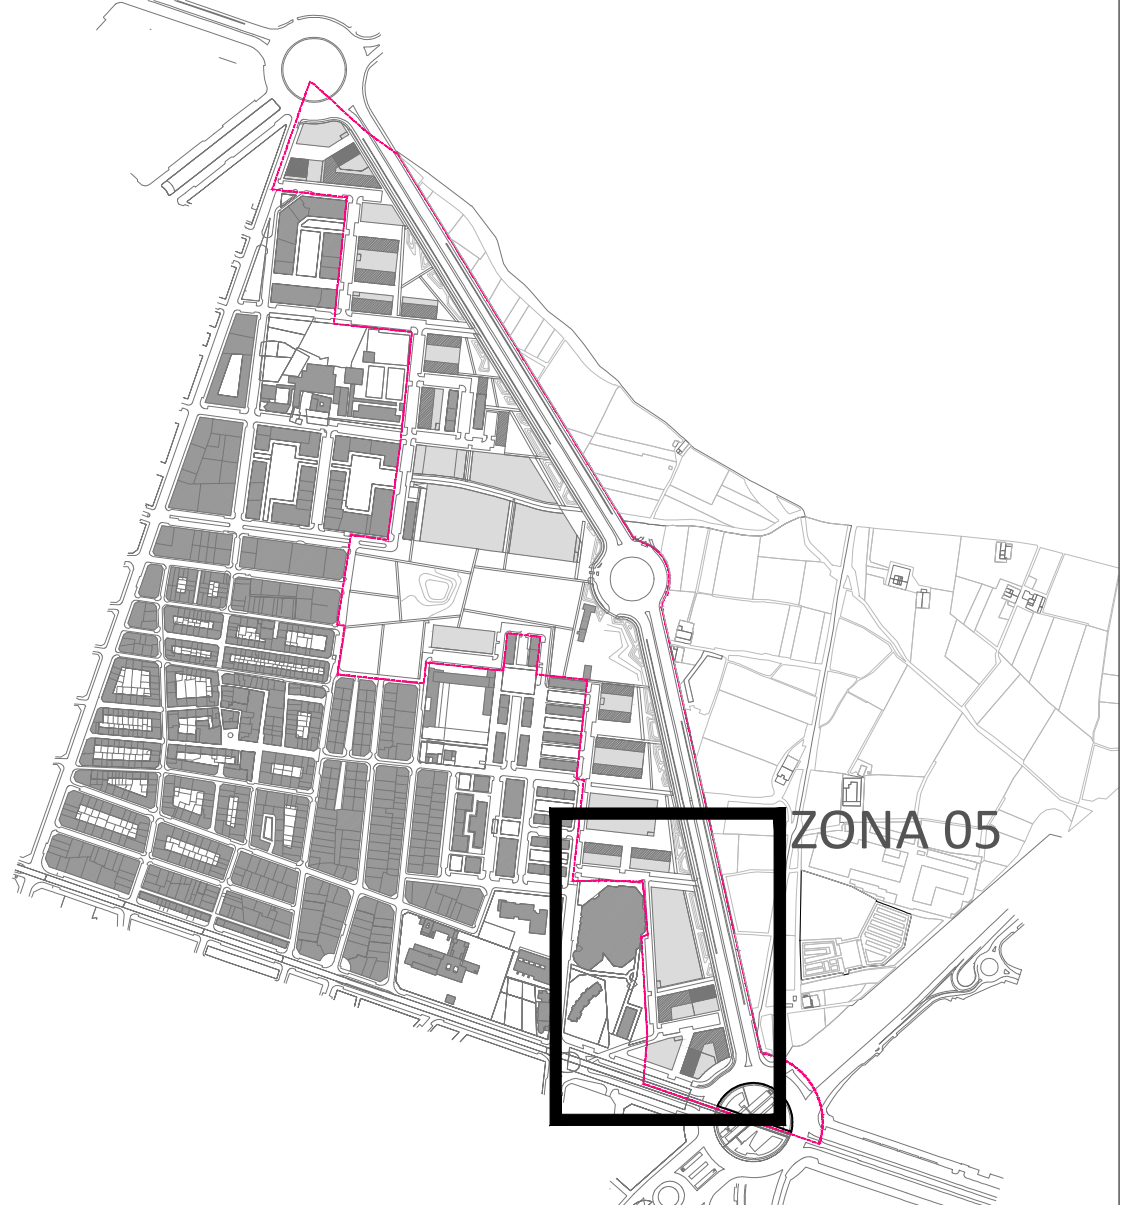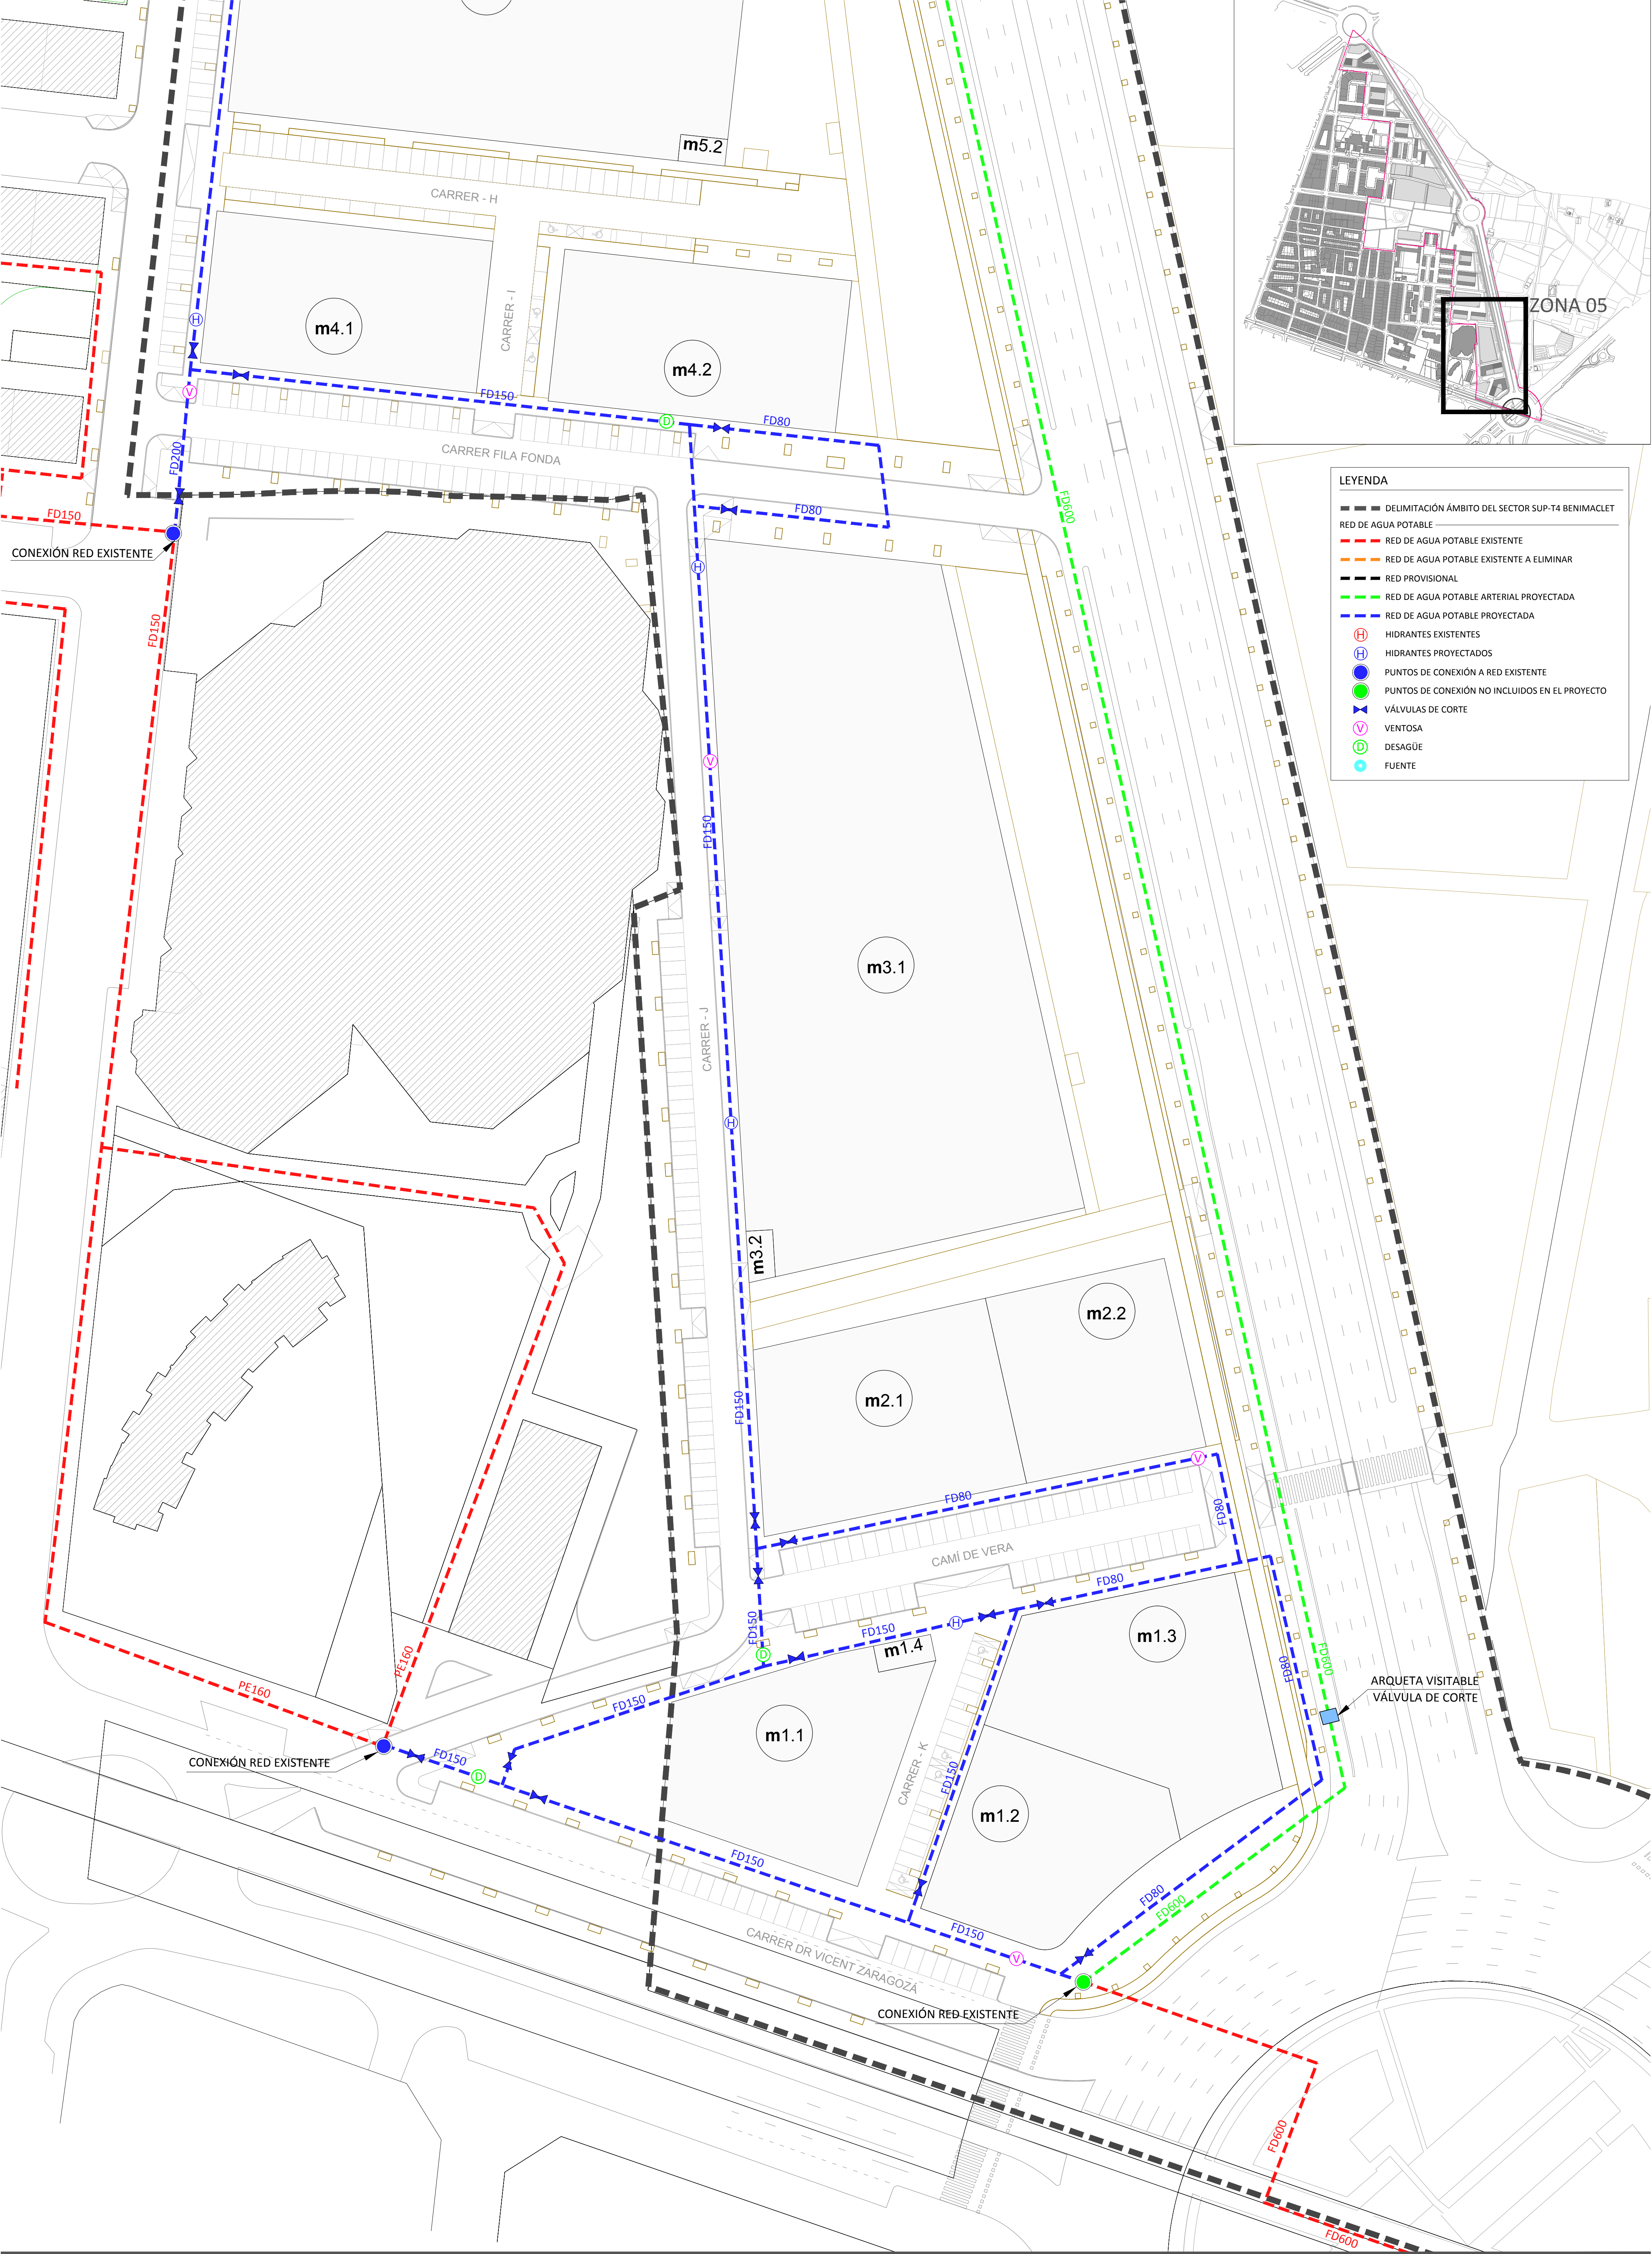

LEYENDA	
	DELIMITACIÓN ÁMBITO DEL SECTOR SUP-T4 BENIMACLET
RED DE AGUA POTABLE	
	RED DE AGUA POTABLE EXISTENTE
	RED DE AGUA POTABLE EXISTENTE A ELIMINAR
	RED PROVISIONAL
	RED DE AGUA POTABLE ARTERIAL PROYECTADA
	RED DE AGUA POTABLE PROYECTADA
	HIDRANTES EXISTENTES
	HIDRANTES PROYECTADOS
	PUNTOS DE CONEXIÓN A RED EXISTENTE
	PUNTOS DE CONEXIÓN NO INCLUIDOS EN EL PROYECTO
	VÁLVULAS DE CORTE
	VENTOSA
	DESAGÜE
	FUENTE

ARQUETA VISITABLE
VÁLVULA DE CORTE

Proponente:
**AGRUPACIÓN DE INTERÉS URBANÍSTICO
SECTOR SUP T.4 BENIMACLET DEL PGOU
DE VALÈNCIA**

Equipo Redator:
AIC EQUIP, S.L.
aicequip
arquitectos & ingenieros



Arquitectos
Gabriel Doménech
Marta Carratalá
Andrés Puertas
Ingeniero
Pablo Lafargue

Proyecto de Urbanización.
Modificación del Plan Parcial
S.U.P.-T4 "Benimaclet"
Valencia

Ref: 18050PU-RA05
Plano: REDES DE SERVICIO - AGUA POTABLE
PLANTA ZONA 05
Escala: A1:1/500 - A3:1/1.000
Fecha: Febrero 2025

