



LEYENDA

■■■■■

DELIMITACIÓN ÁMBITO DEL SECTOR SUP-T4 BENIMACLET

RED DE RIEGO

SECTORES

RED PROYECTADA

RED PROYECTADA EMISOR GOTEO

RED PROYECTADA POR GOTEO

RED PROYECTADA ASPERSIÓN

●

ASPERSOR

+

CONEXIÓN ALCORQUE

TUBERÍA BOCAS DE RIEGO

■

BOCA DE RIEGO

□

ARQUETA 40 x 40 cm.

Proponente:
**AGRUPACIÓN DE INTERÉS URBANÍSTICO
SECTOR SUP T.4 BENIMACLET DEL PGOU
DE VALÈNCIA**

Equipo Redactor:
AICEQUIP, S.L.

AICEQUIP
arquitectos & ingenieros




Arquitectos
**Gabriel Domènech
Marta Carratalá
Andrés Puertas**
Ingeniero
Pablo Lafargue


Proyecto de Urbanización.
Modificación del Plan Parcial
S.U.P.-T4 "Benimaclet"
Valencia



Ref: 18050PU-RR00
Plano: REDES DE SERVICIO - RED DE RIEGO
PLANTA GENERAL PROYECTADA
Escala: A1:1/2.000 - A3:1/4.000
Fecha: Enero 2025



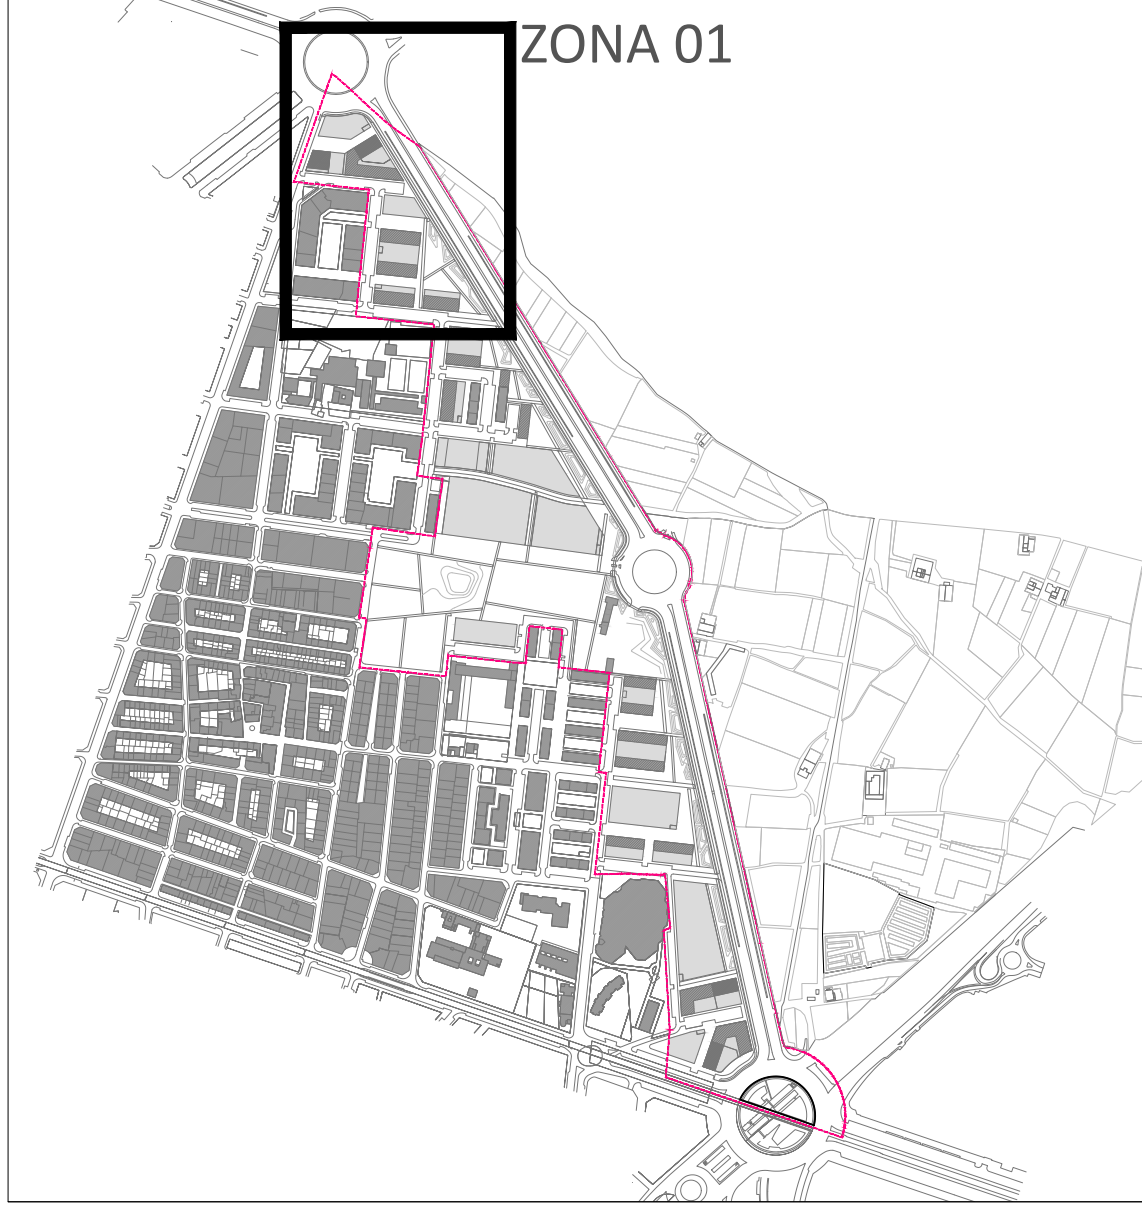

LEYENDA	
	DELIMITACIÓN ÁMBITO DEL SECTOR SUP-T4 BENIMACLET
RED DE RIEGO	
	SECTORES
	RED PROYECTADA
	RED PROYECTADA EMISOR GOTEO
	RED PROYECTADA POR GOTEO
	RED PROYECTADA ASPERSIÓN
	ASPERSOR
	CONEXIÓN ALCORQUE
	TUBERÍA BOCAS DE RIEGO
	BOCA DE RIEGO
	ARQUETA 40 x 40 cm.

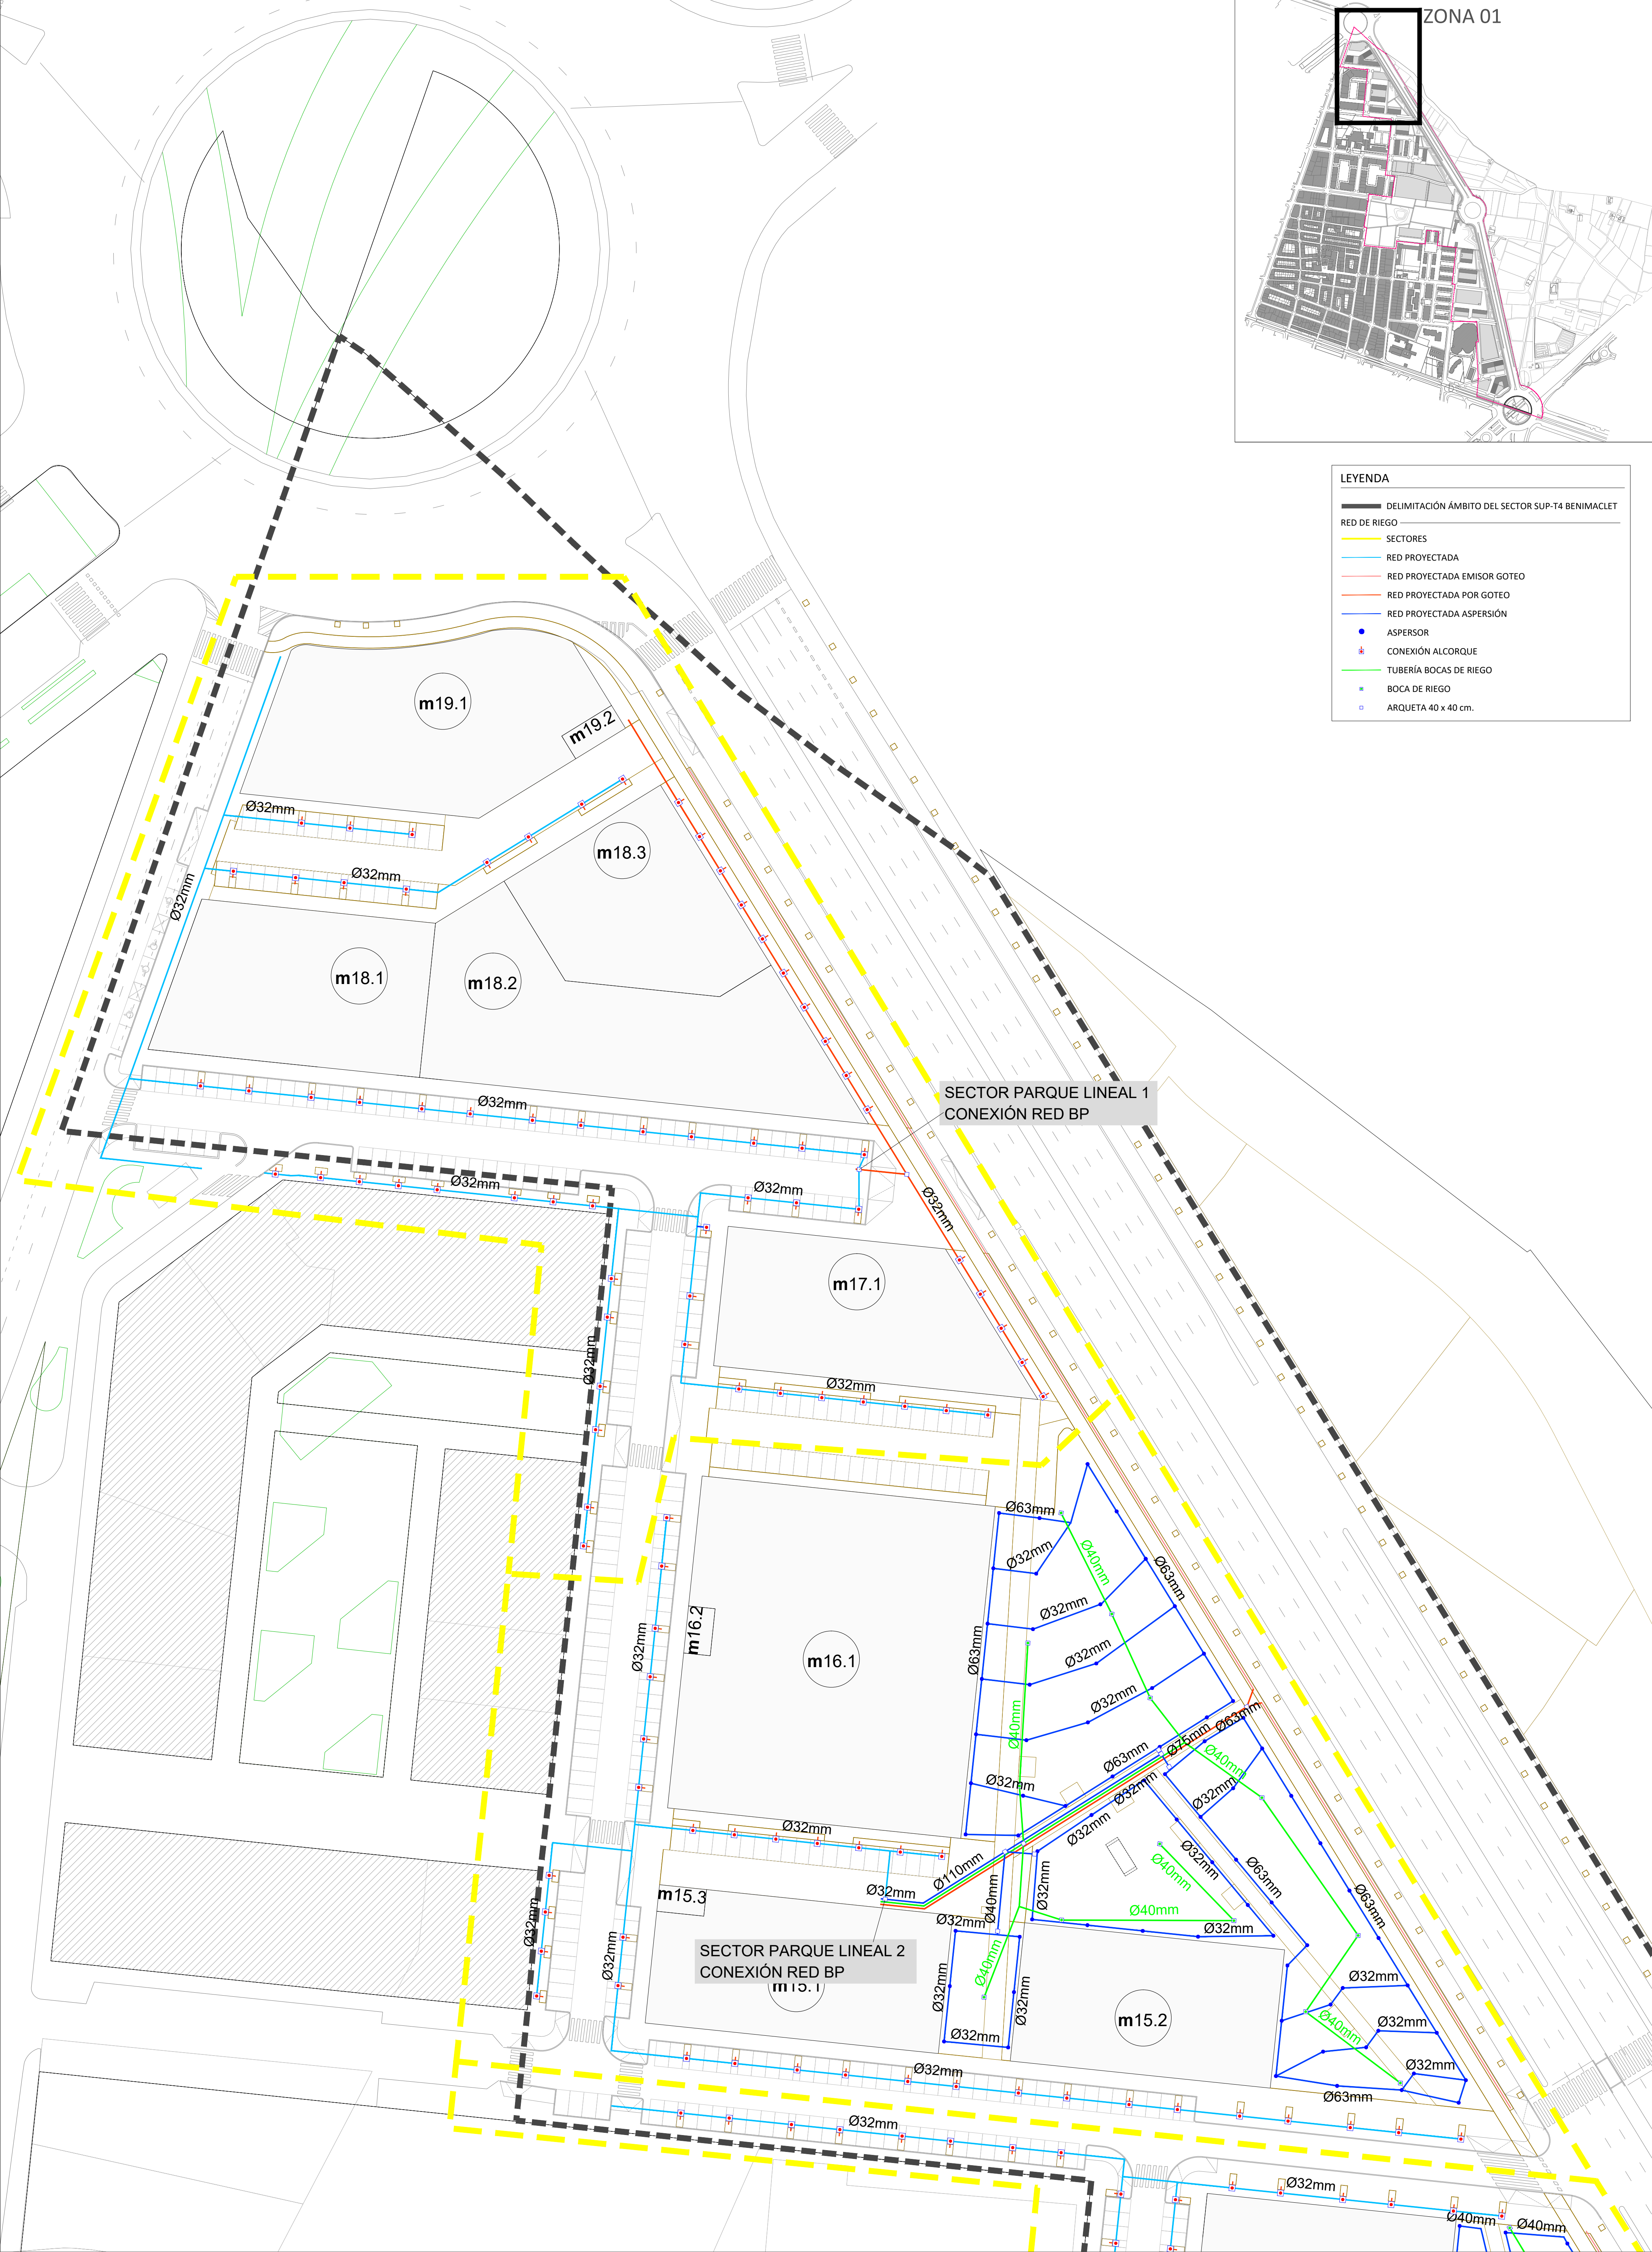


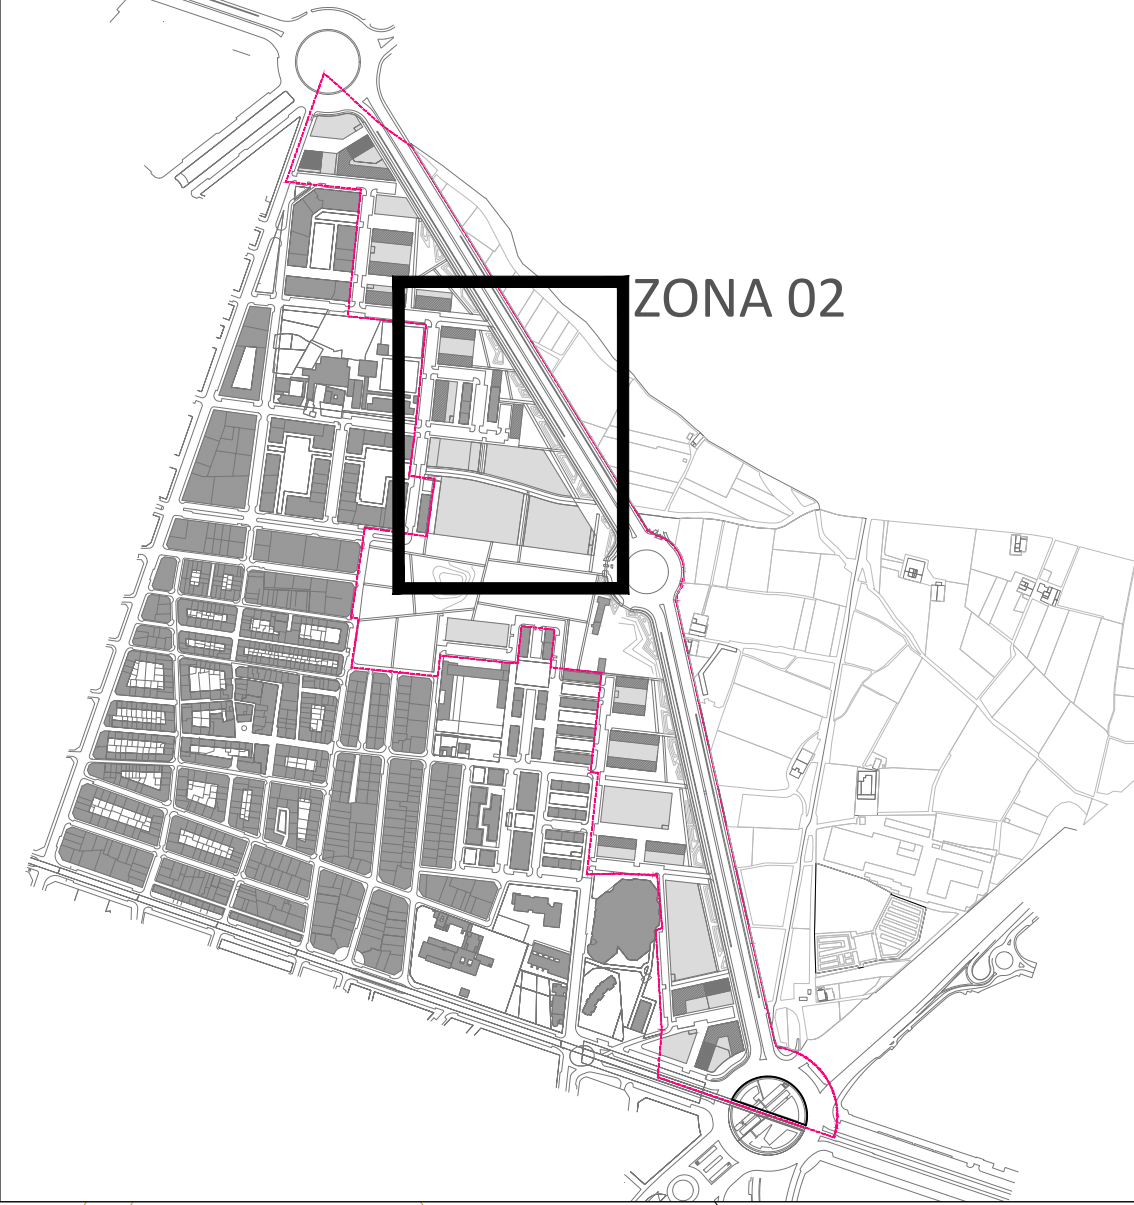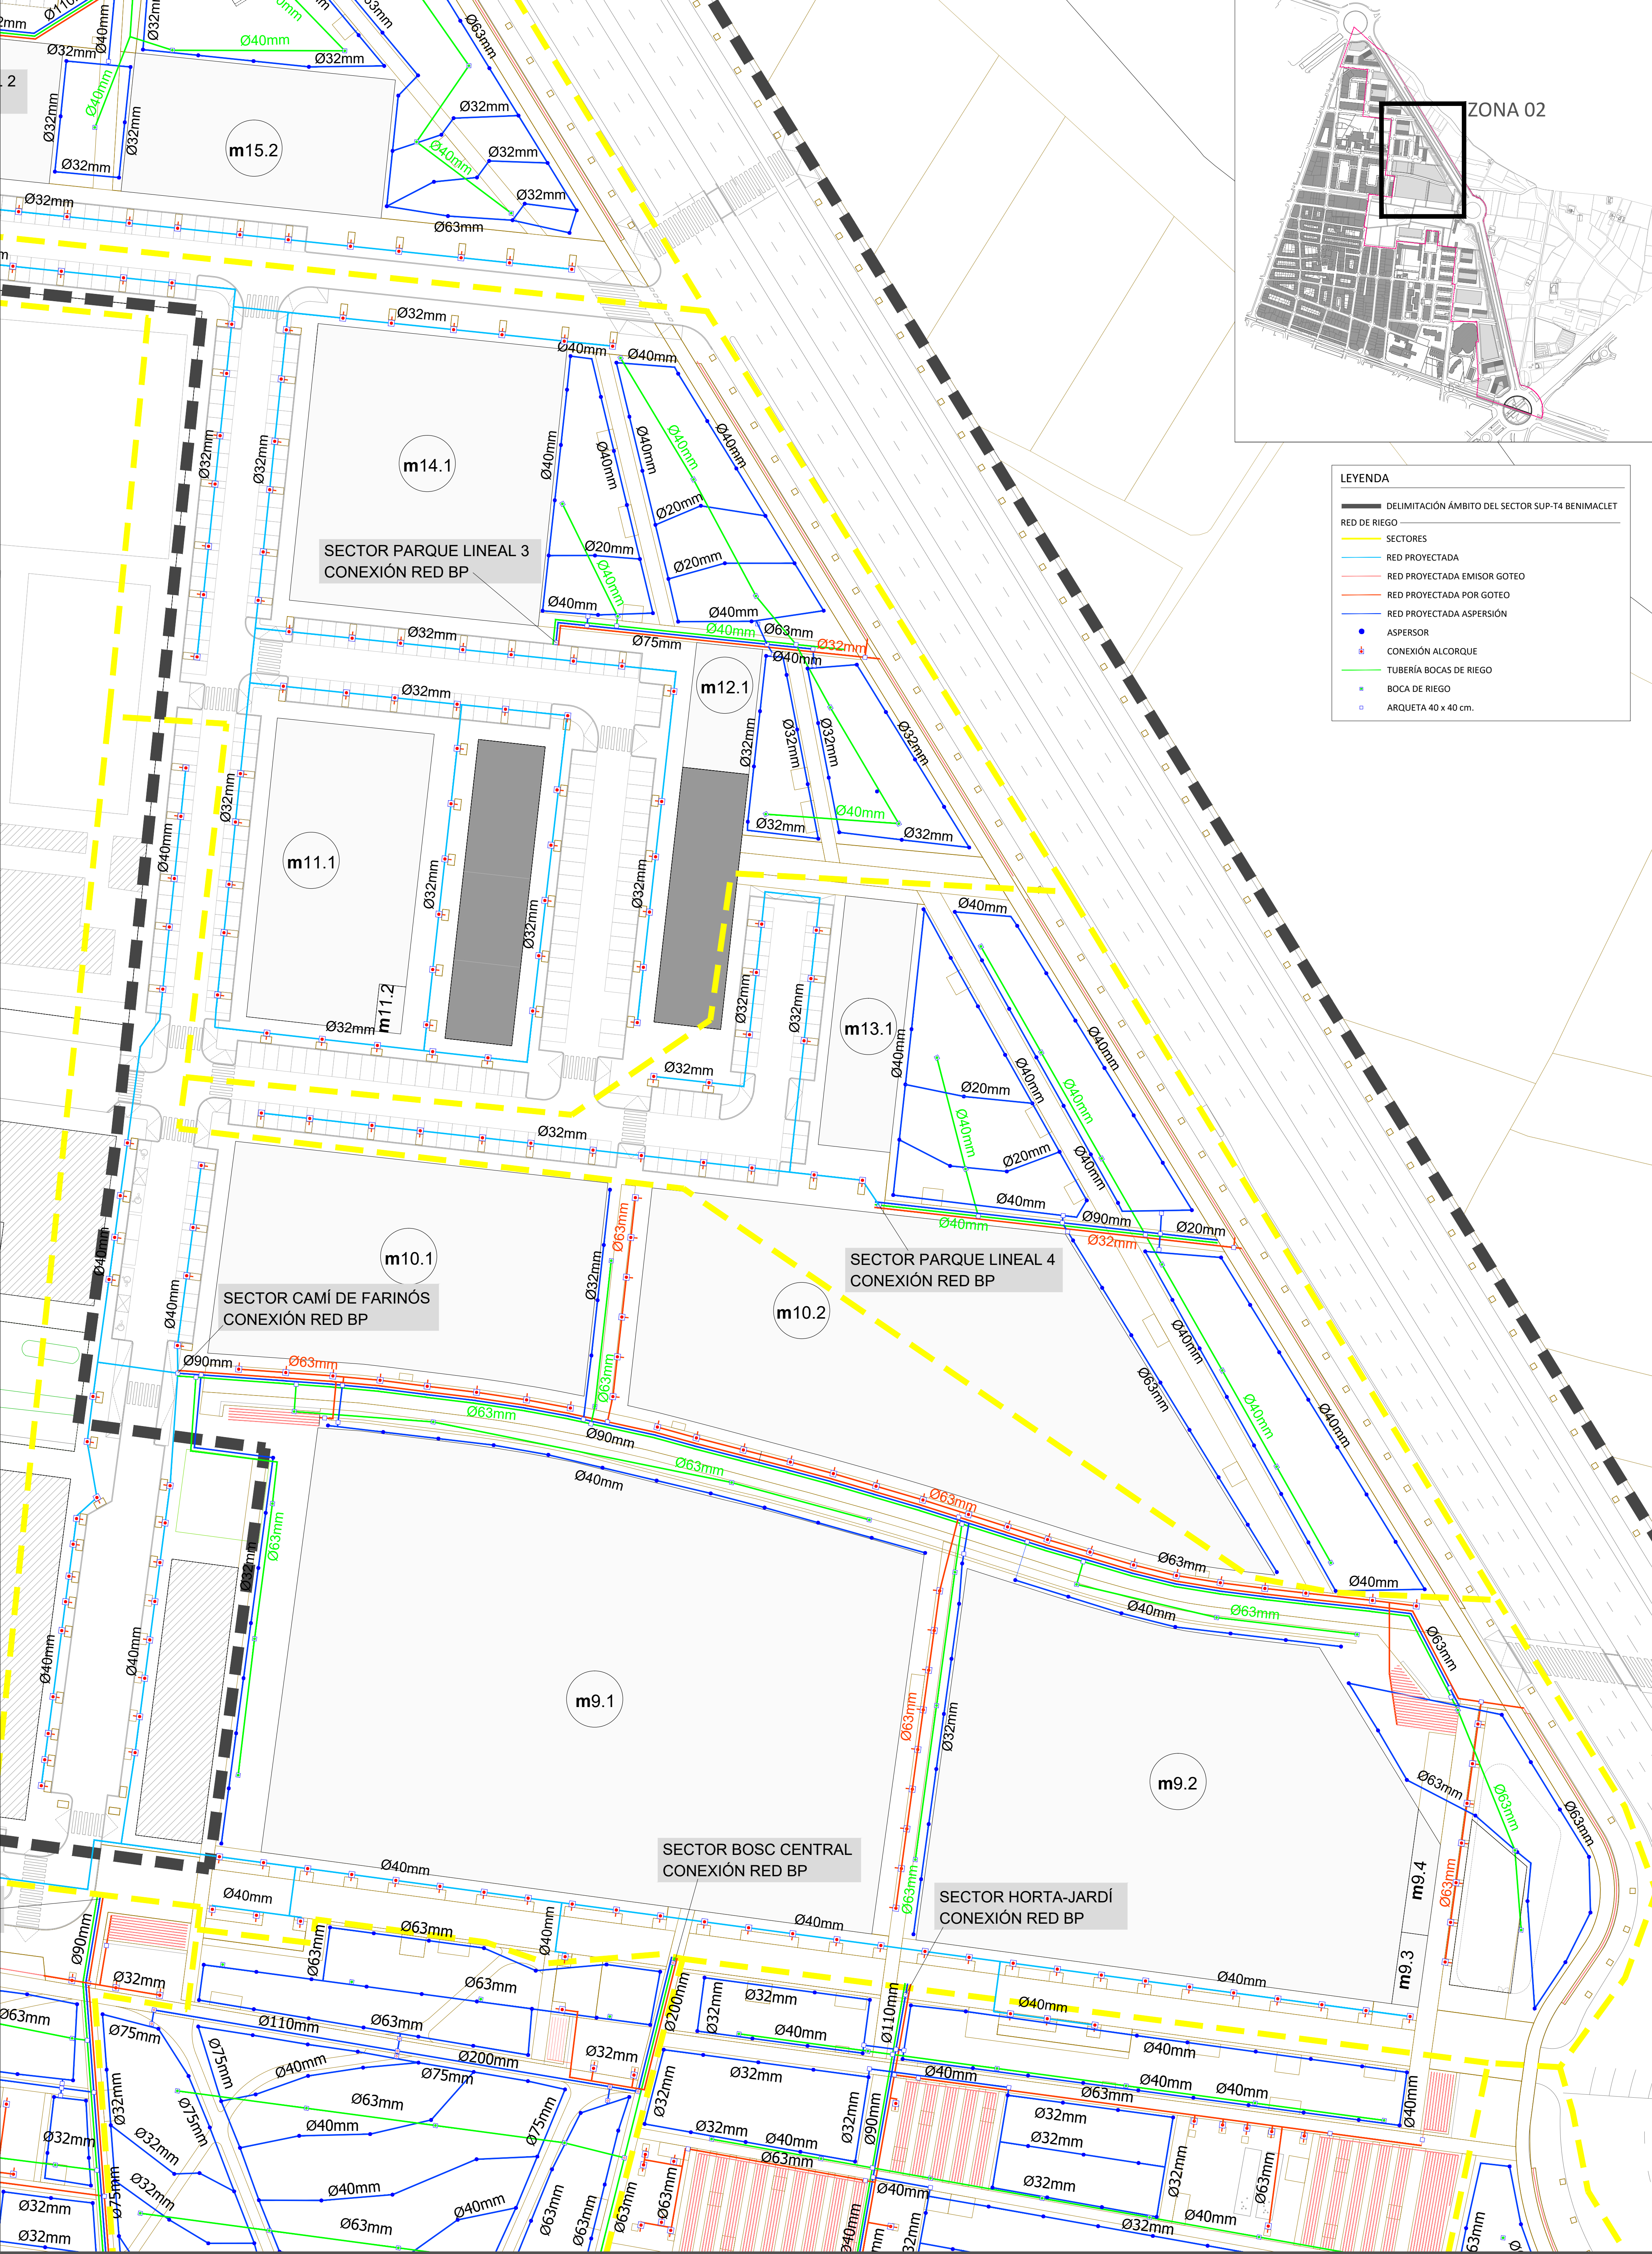



ZONA 02

LEYENDA	
	DELIMITACIÓN ÁMBITO DEL SECTOR SUP-T4 BENIMACLET
	REDES DE SERVICIO - RED DE RIEGO
	SECTORES
	RED PROYECTADA
	RED PROYECTADA EMISOR GOTEO
	RED PROYECTADA POR GOTEO
	RED PROYECTADA ASPERSIÓN
	ASPERSOR
	CONEXIÓN ALCORQUE
	TUBERÍA BOCAS DE RIEGO
	BOCA DE RIEGO
	ARQUETA 40 x 40 cm.



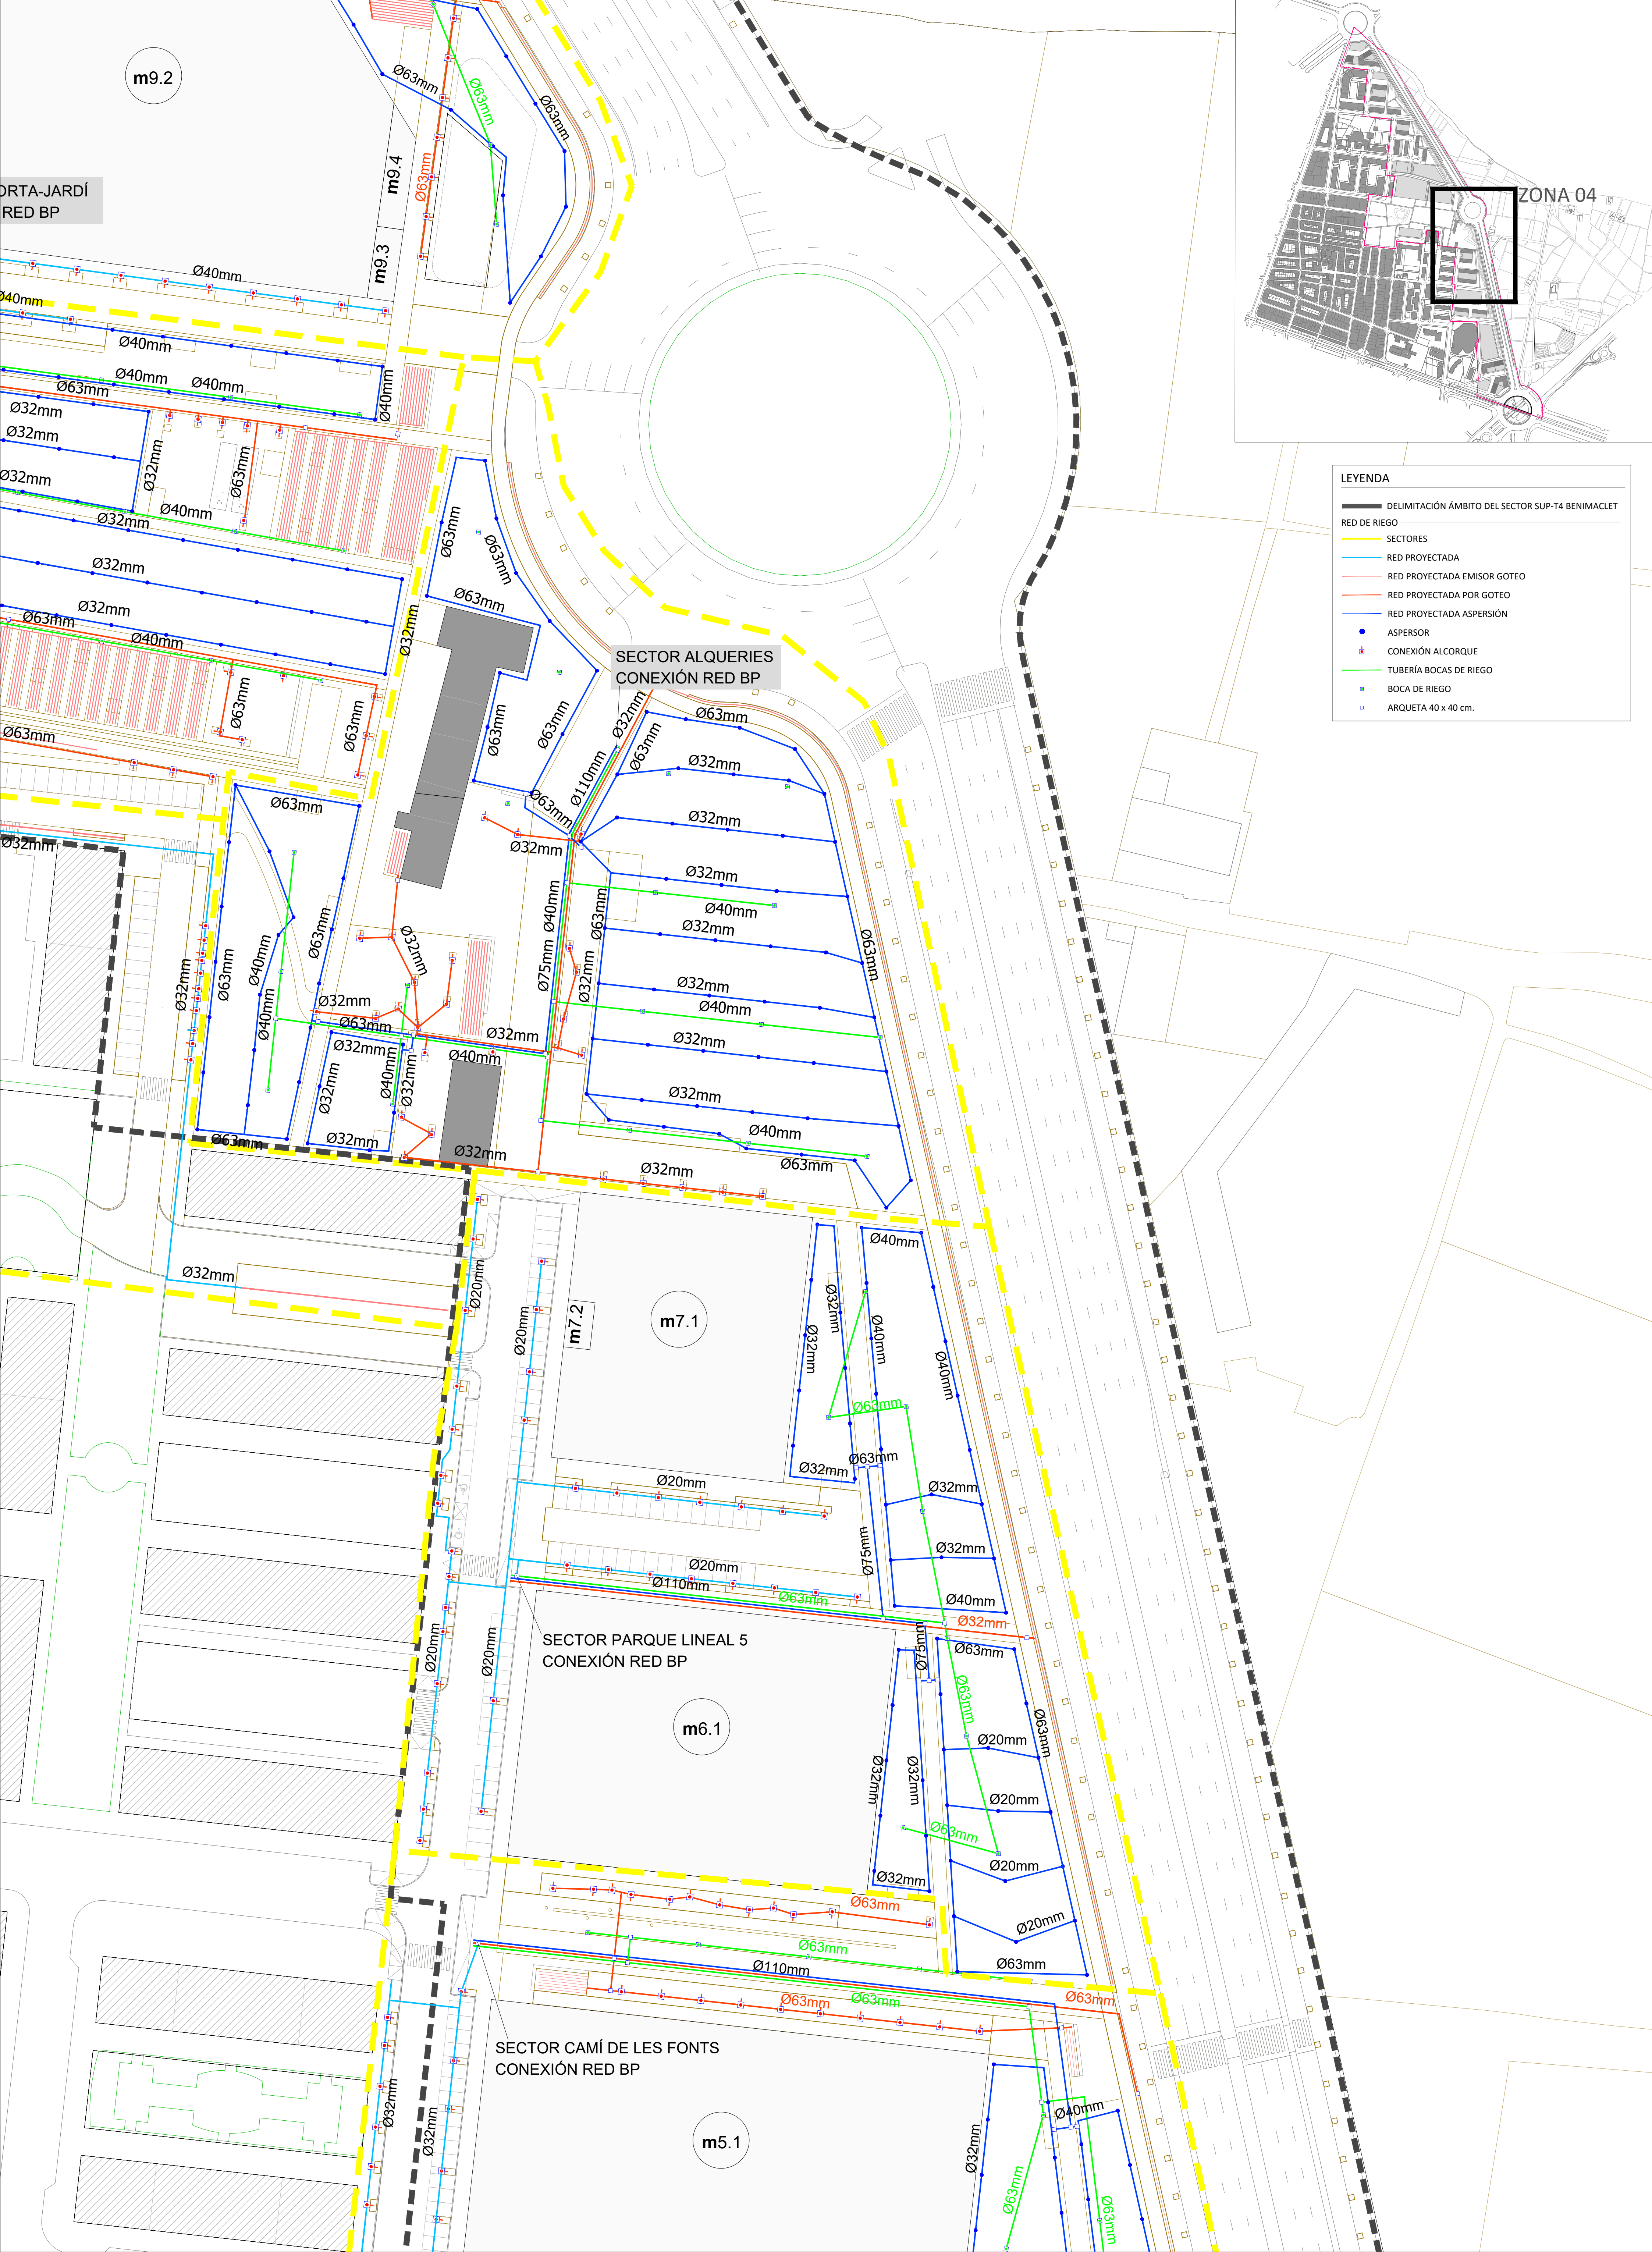

LEYENDA	
	DELIMITACIÓN ÁMBITO DEL SECTOR SUP-T4 BENIMACLET
	RED DE RIEGO
	SECTORES
	RED PROYECTADA
	RED PROYECTADA EMISOR GOTEO
	RED PROYECTADA POR GOTEO
	RED PROYECTADA ASPERSIÓN
	ASPERSOR
	CONEXIÓN ALCORQUE
	TUBERÍA BOCAS DE RIEGO
	BOCA DE RIEGO
	ARQUETA 40 x 40 cm.

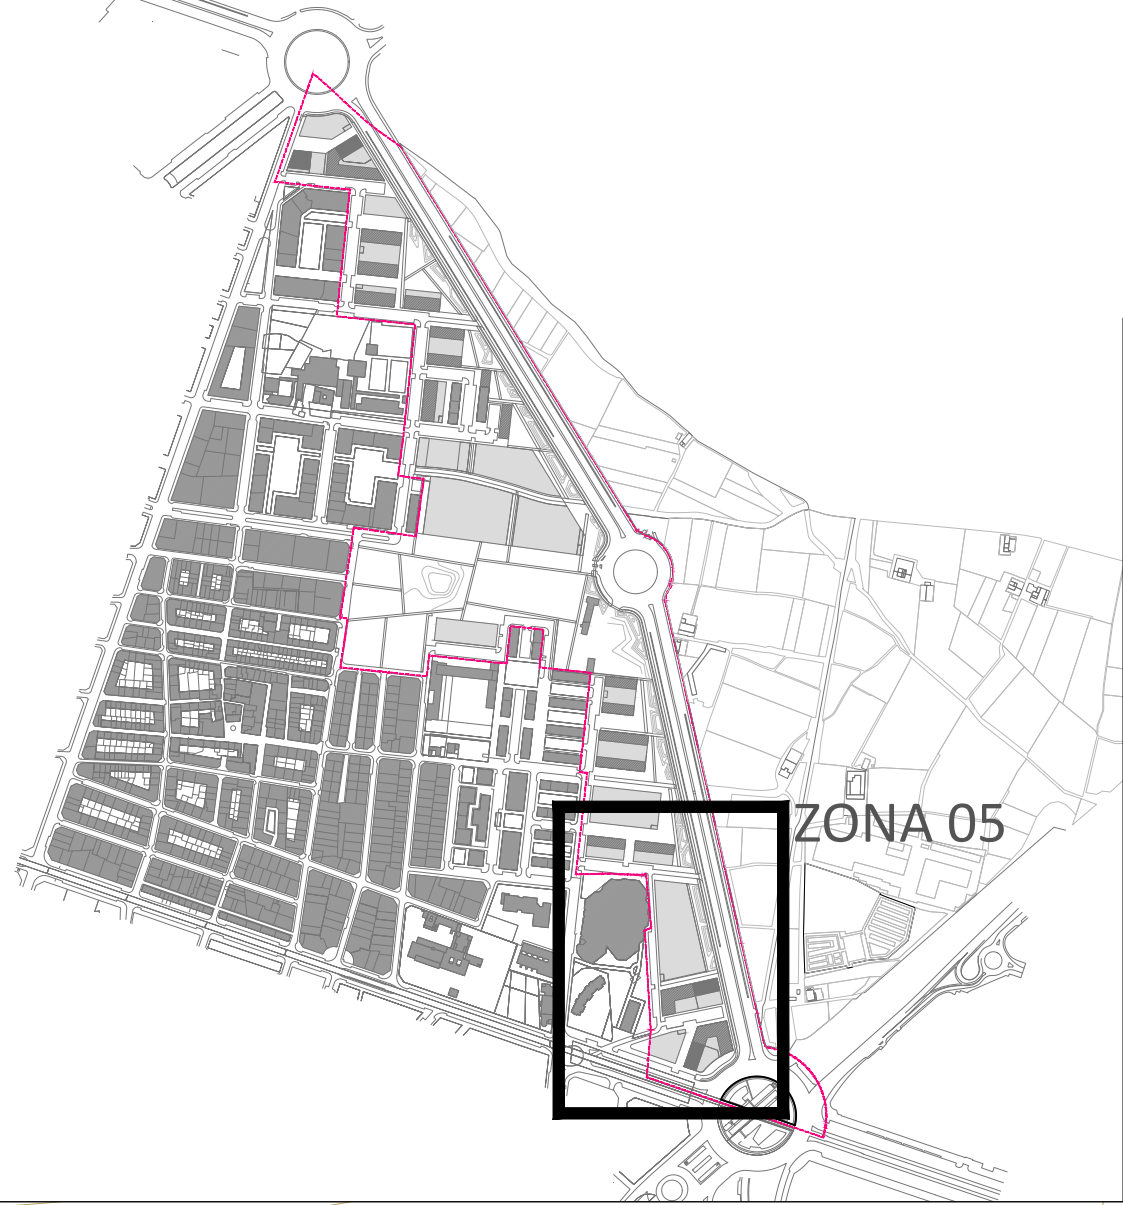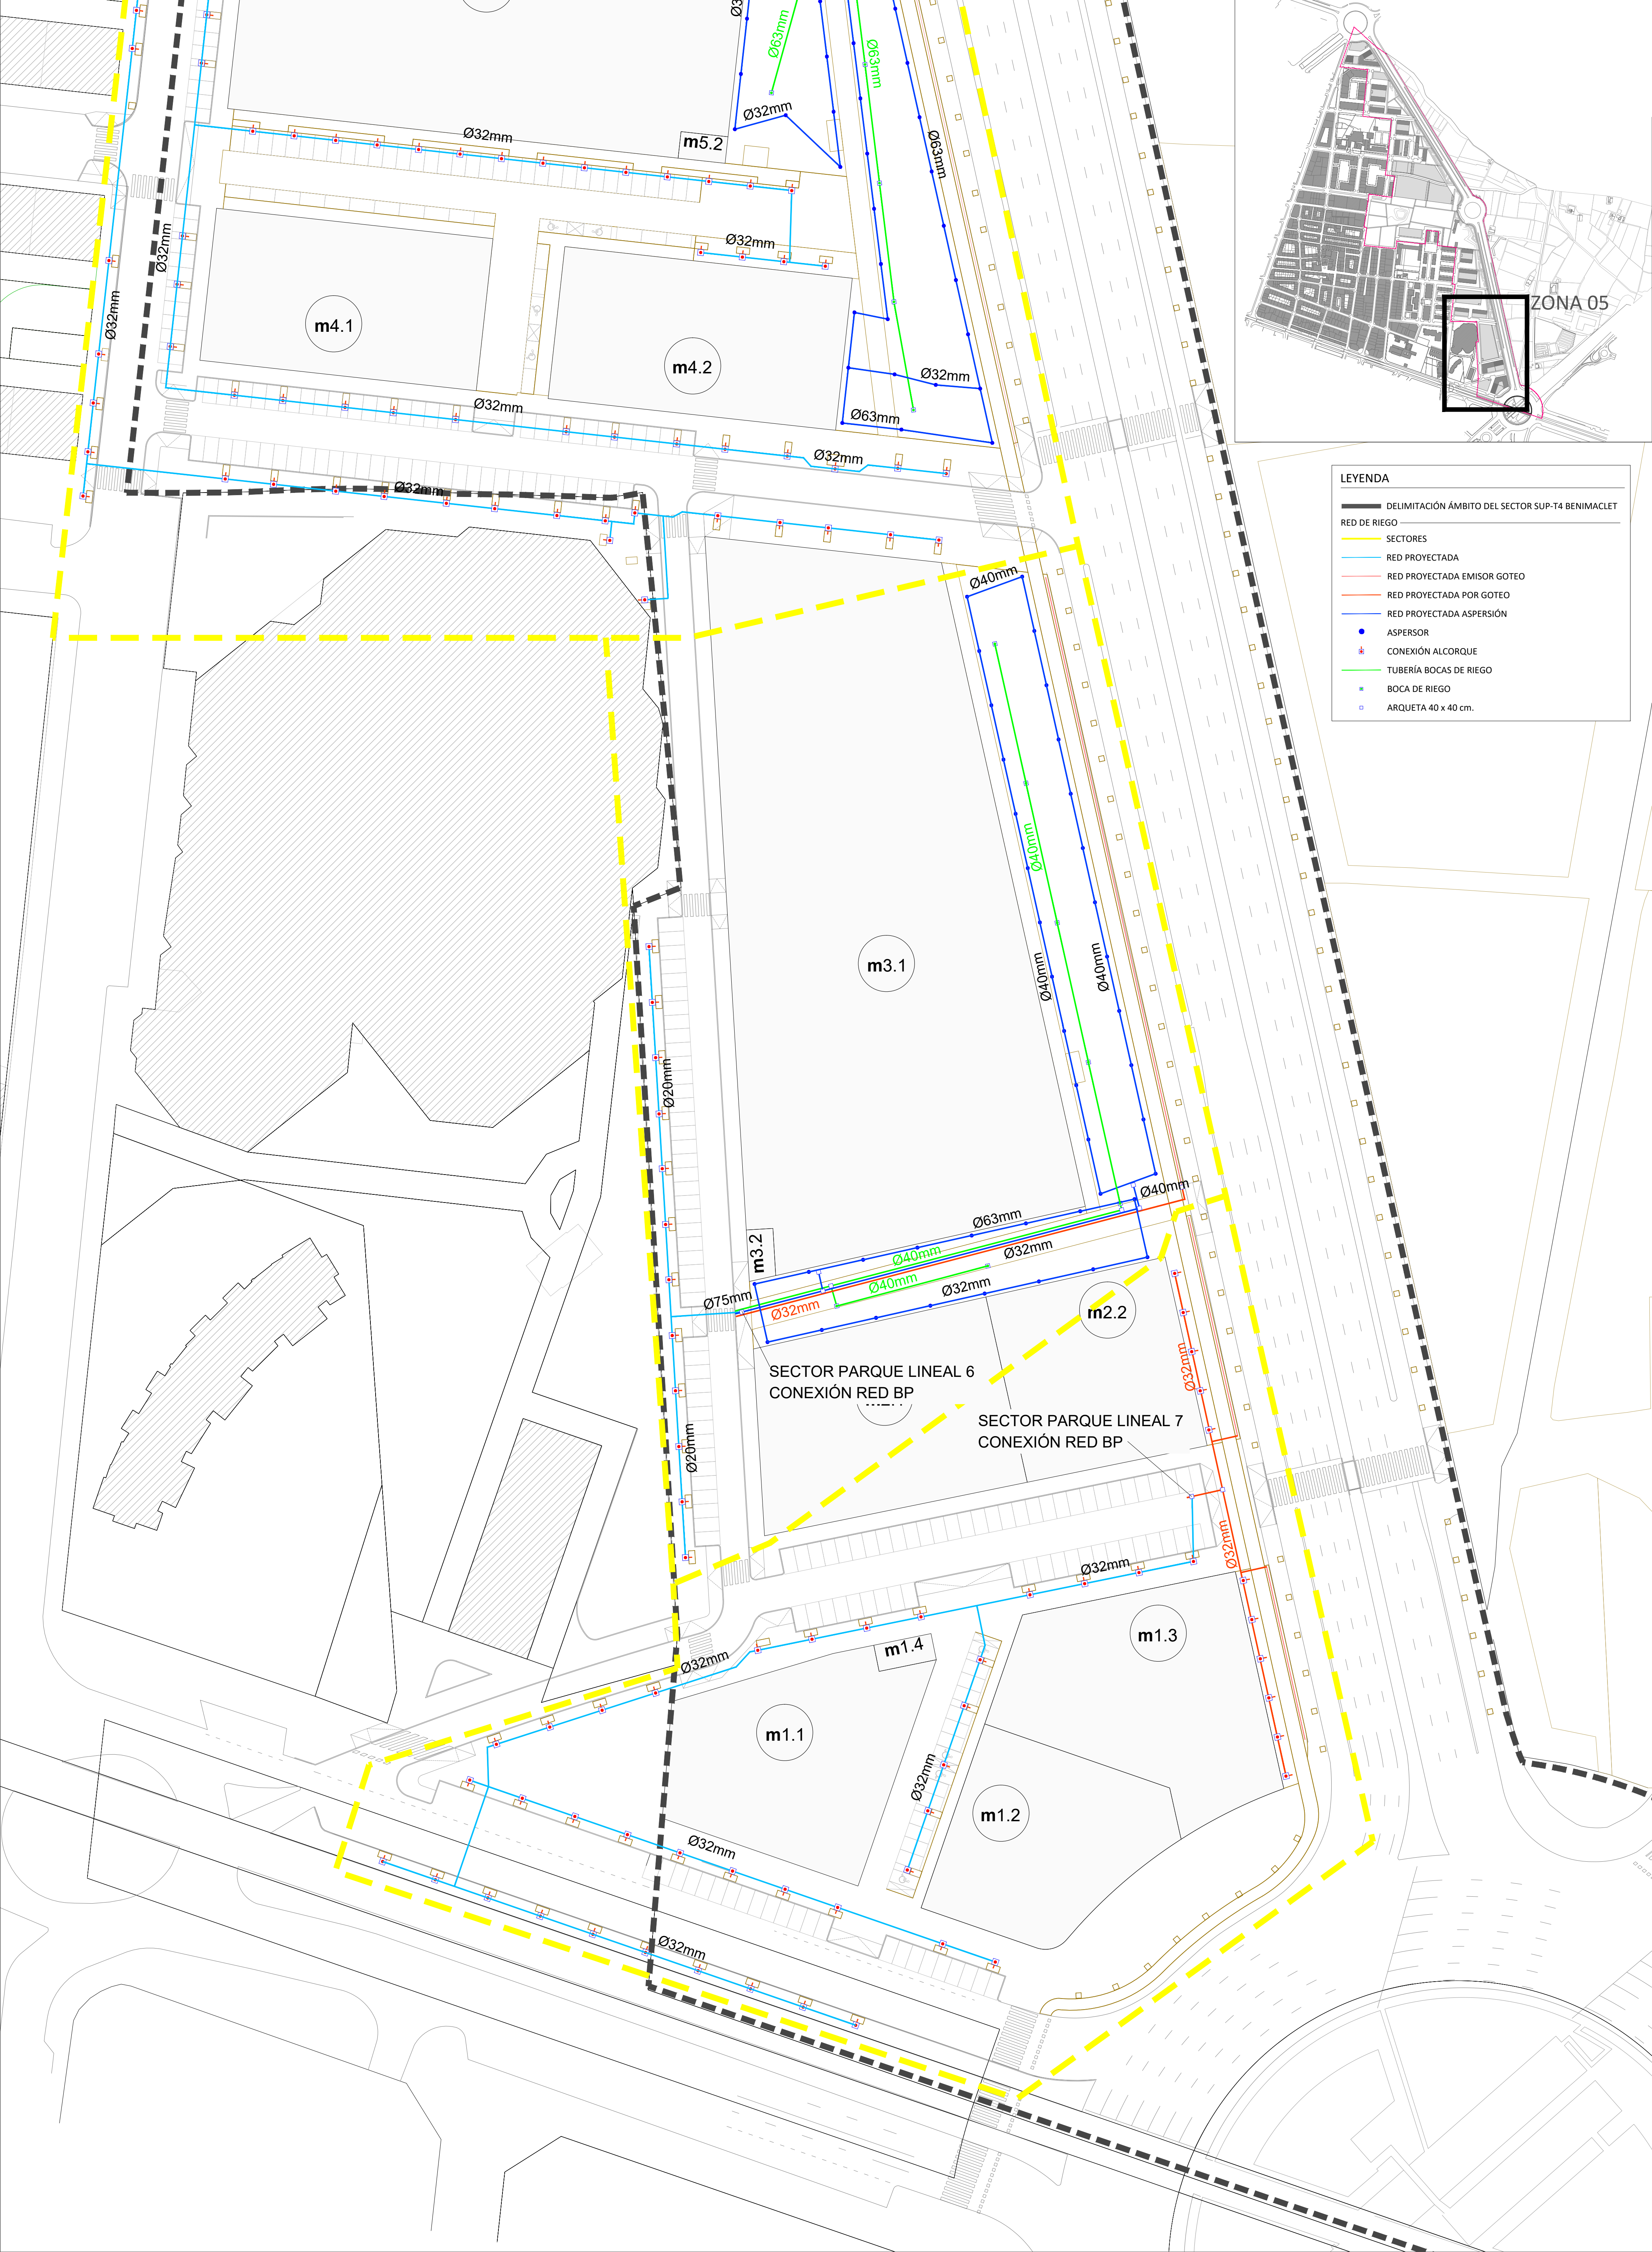

LEYENDA	
	DELIMITACIÓN ÁMBITO DEL SECTOR SUP-T4 BENIMACLET
RED DE RIEGO	
	SECTORES
	RED PROYECTADA
	RED PROYECTADA EMISOR GOTEO
	RED PROYECTADA POR GOTEO
	RED PROYECTADA ASPERSIÓN
	ASPERSOR
	CONEXIÓN ALCORQUE
	TUBERÍA BOCAS DE RIEGO
	BOCA DE RIEGO
	ARQUETA 40 x 40 cm.

Proponente:
**AGRUPACIÓN DE INTERÉS URBANÍSTICO
SECTOR SUP T.4 BENIMACLET DEL PGOU
DE VALÈNCIA**

Equipo Redator:
AIC EQUIP, S.L.

AICEQUIP
arquitectos & ingenieros



Arquitectos
Gabriel Domènech
Marta Carratalá
Andrés Puertas
Ingeniero
Pablo Lafargue

Proyecto de Urbanización.
Modificación del Plan Parcial
S.U.P.-T4 "Benimaclet"
Valencia

Ref: 18050PU-RR05
Plano: REDES DE SERVICIO - RED DE RIEGO
PLANTA ZONA 03
Escala: A1:1/500 - A3:1/1.000
Fecha: Enero 2025

