


BOCA DE RIEGO
ESCALA 1/10

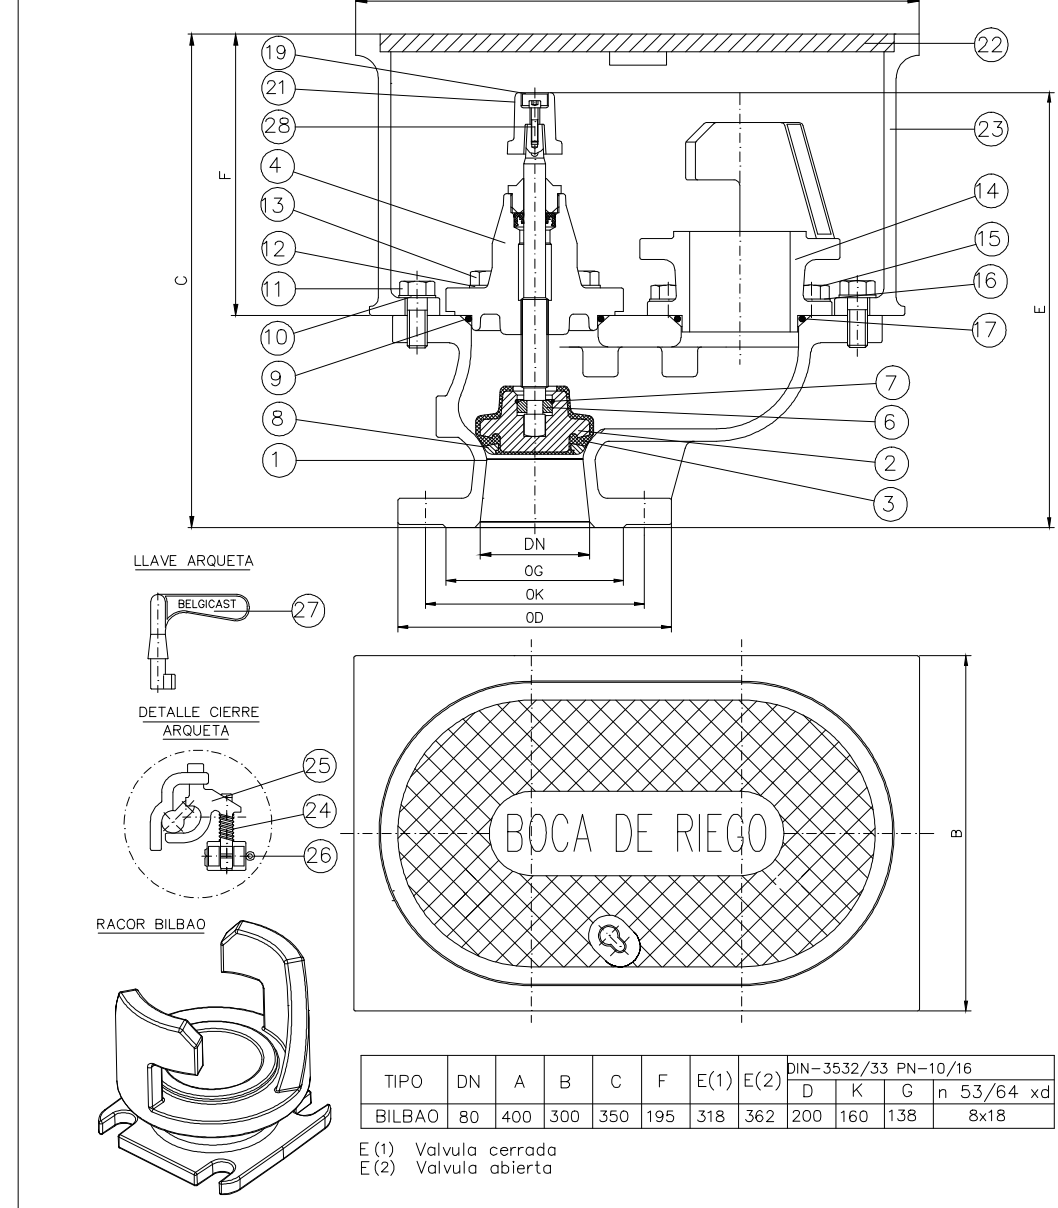


DETALLE DE EMPAQUETADURA


28	TORNILLO CUADRADILLO	1	ACERO 8.8	DIN 17440	DIN 916 M5x25
27	LLAVE DE ARQUETA	1	GGG-50	DIN EN 1563	
26	PASADOR DE ALETAS	1	X5 CrNi 18 10	DIN 17440	DIN 94 3x30
25	GATILLO	1	LATON MS 58	DIN 1705	
24	MUELLE	1	X12 CrNi 18 8	DIN 17440	
23	CUERPO ARQUETA	1	GGG-50	DIN EN 1563	
22	TAPA ARQUETA	1	GGG-50	DIN EN 1563	
21	CUADRADILLO ACCIONAMIENTO	1	GGG-50	DIN EN 1563	
20	ESTOPA	1	EPDM/NBR	UNE 53571	
19	TAPON CUADRADILLO	1	LUPOLEN		
18	TUERCA PRENSAESTOPAS	1	POLIPROPILENO		
17	JUNTA ACOPLAMIENTO-CUERPO	1	NBR	ASTM D2000	085.1x05.33
16	ARANDELA ACOPLA-CUERPO	4	X5 CrNi 18 10	DIN 17440	DIN-433 A17
15	TORNILLO ACOPLA-CUERPO	4	X5 CrNi 18 10	DIN 17440	DIN-933 M16x35
14	RACOR TIPO BILBAO	1	GGG-50	DIN EN 1563	
13	TORNILLO TAPA-CUERPO	4	X5 CrNi 18 10	DIN 17440	DIN-933 M16x45
12	ARANDELA TAPA-CUERPO	4	X5 CrNi 18 10	DIN 17440	DIN-433 A17
11	TORNILLO ARQUETA-CUERPO	2	X5 CrNi 18 10	DIN 17440	DIN-933 M16x45
10	ARANDELA ARQUETA-CUERPO	2	X5 CrNi 18 10	DIN 17440	DIN-433 A17
9	JUNTA TAPA-CUERPO	1	NBR	ASTM D2000	089x05
8	ARANDELA APOYO CIERRE	1	F-1141	UNE 36011	DIN-933 M16x45
7	ANILLO SUJECCION CIERRE	1	X 12 CrNi 17 7	DIN 17224	
6	ARANDELA CIERRE	1	F-1141	UNE 36011	
5	EJE	1	X 20 Cr 13	DIN 17440	
4	TAPA	1	GGG-50	DIN EN 1563	
3	REVESTIMIENTO CIERRE	1	EPDM	UNE 53571	
2	CIERRE	1	GGG-50	DIN EN 1563	
1	CUERPO	1	GGG-50	DIN EN 1563	

MARCA	DENOMINACION	N 53/64 PIEZAS	MATERIAL	NORMA	OBSERVACIONES
-------	--------------	----------------	----------	-------	---------------


ASPERSOR
S/E

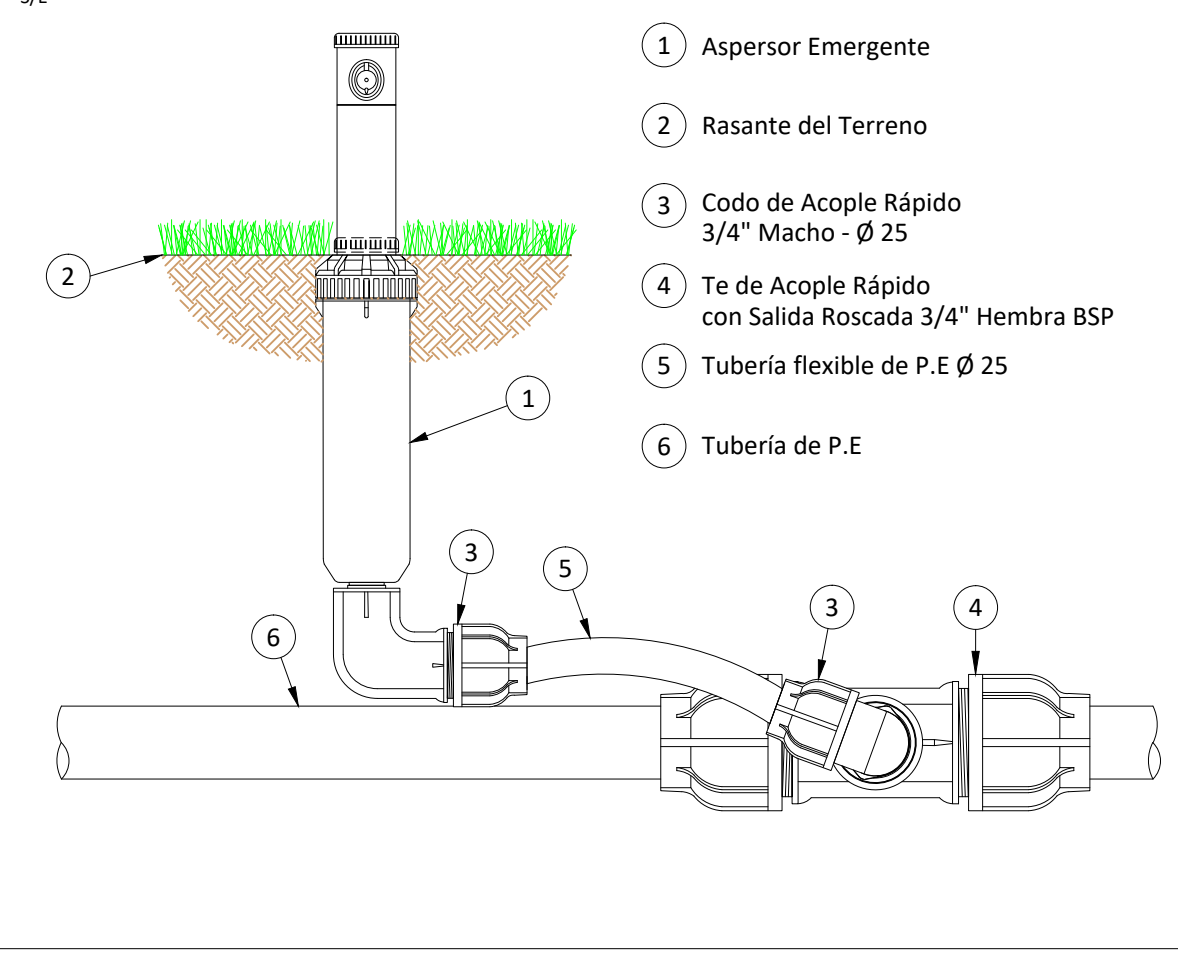


ESQUEMA RED
S/E

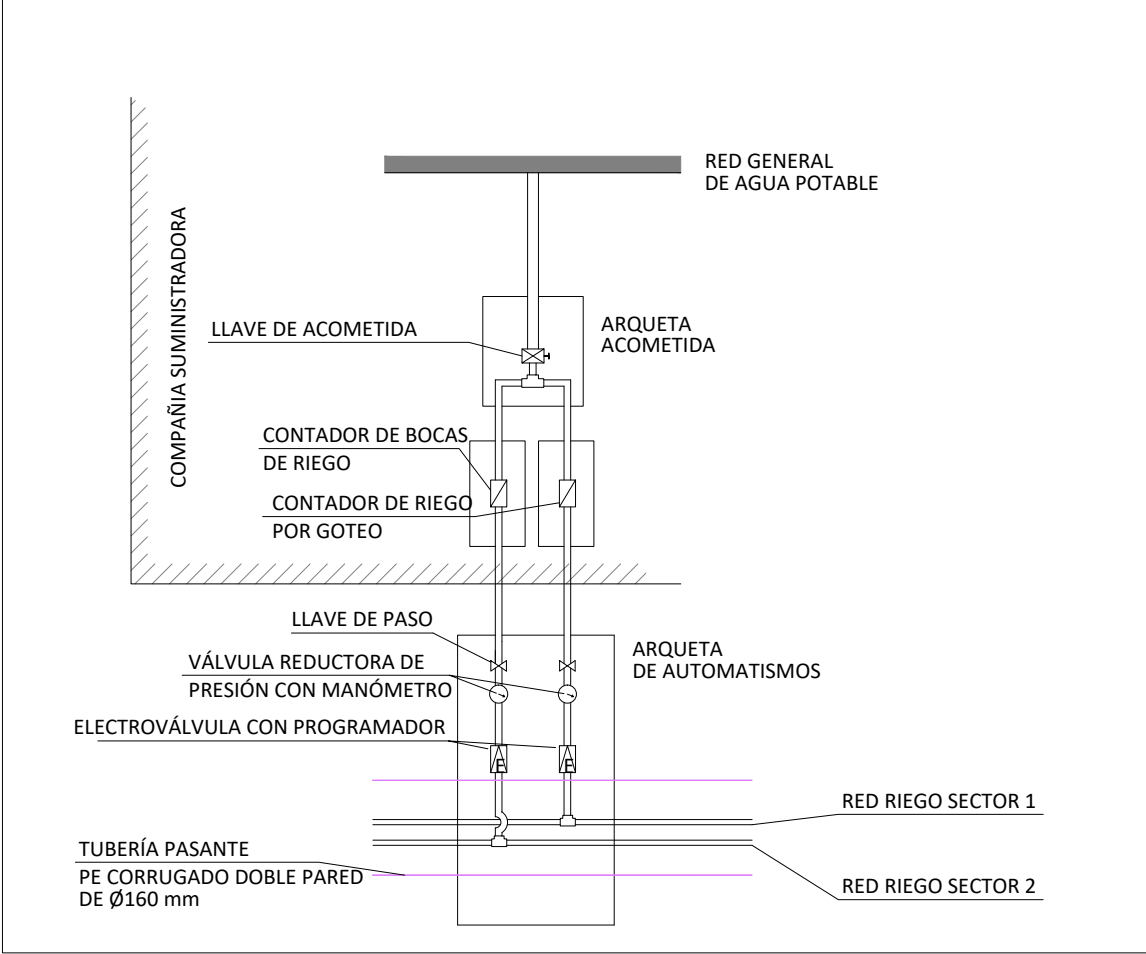


DETALLE ARQUETA
ESCALA 1/30

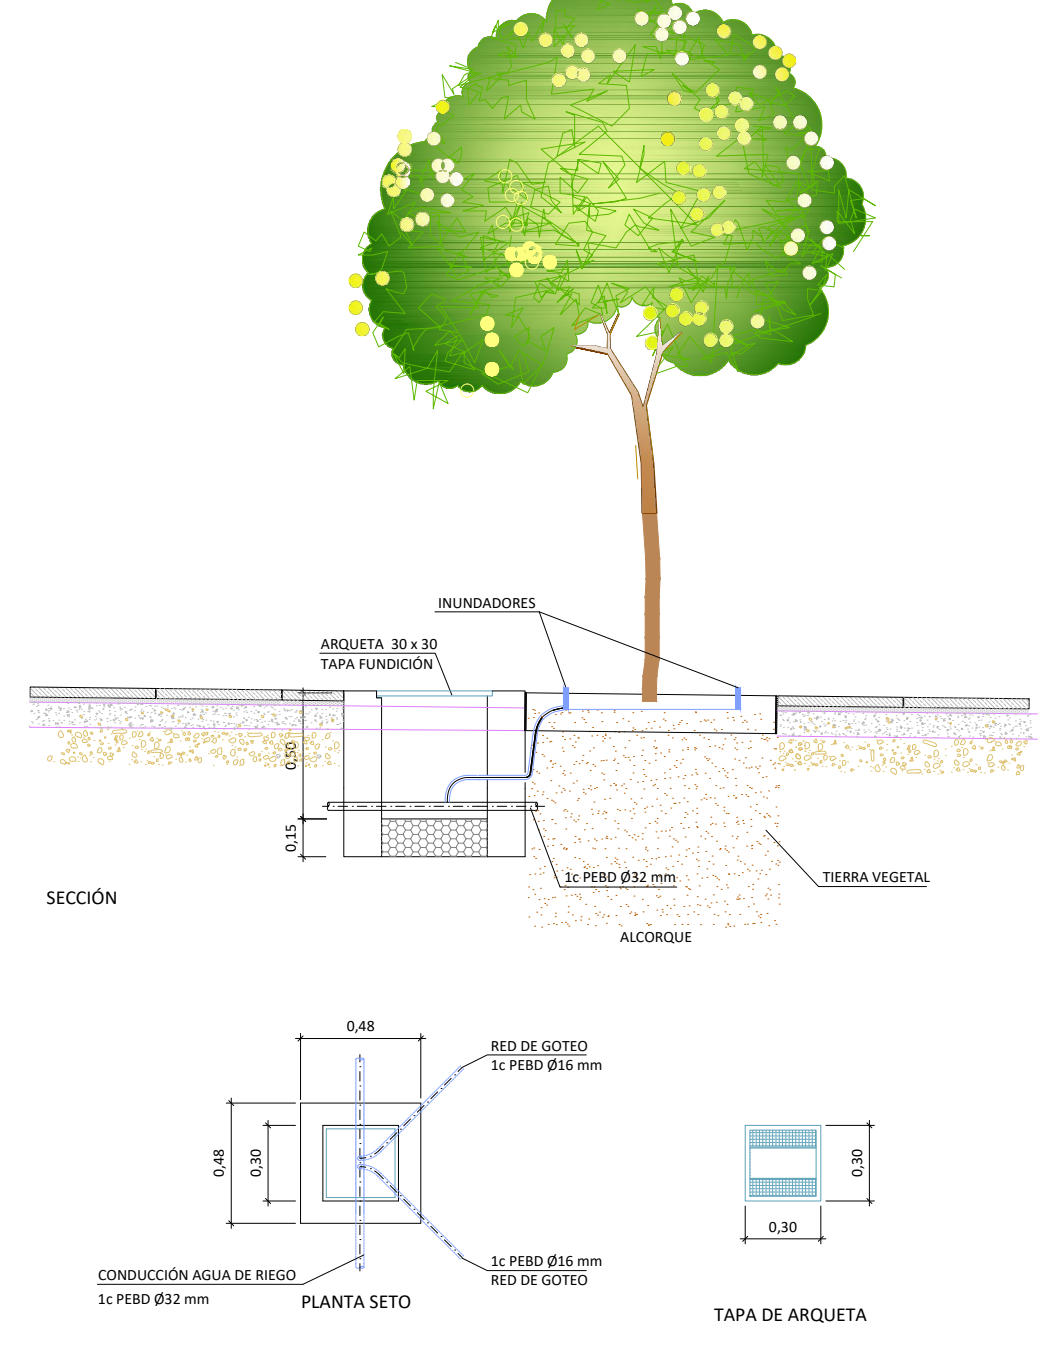


ZANJA DE RIEGO
ESCALA 1/10

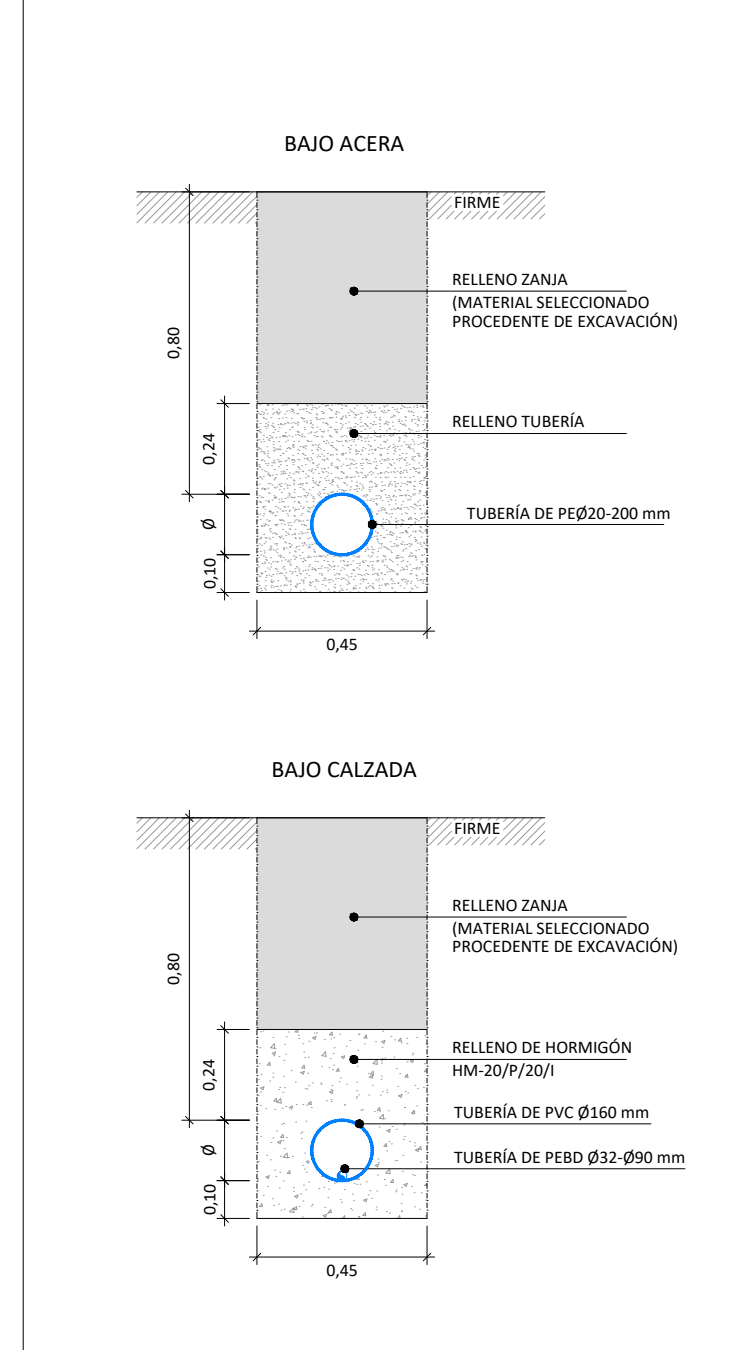

KIT DE CONTROL X CZ-100-PRF / PROG
S/E

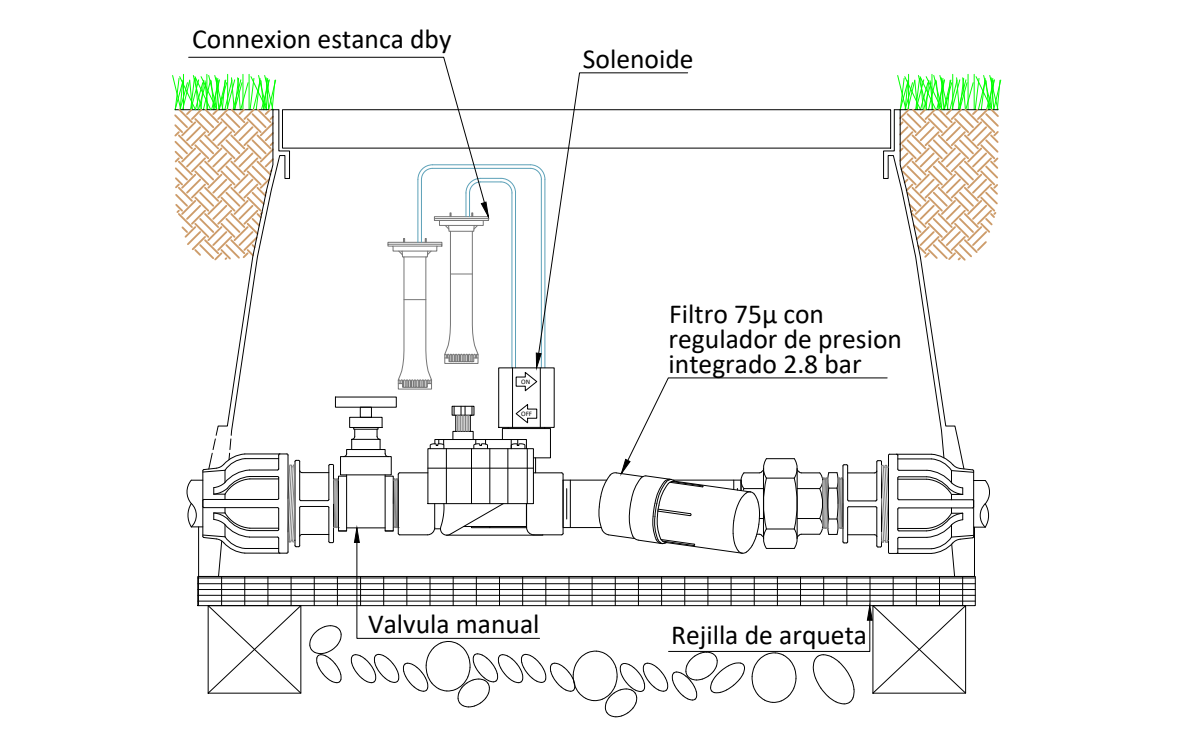

ELECTROVÁLVULA PGA / T BOS
S/E

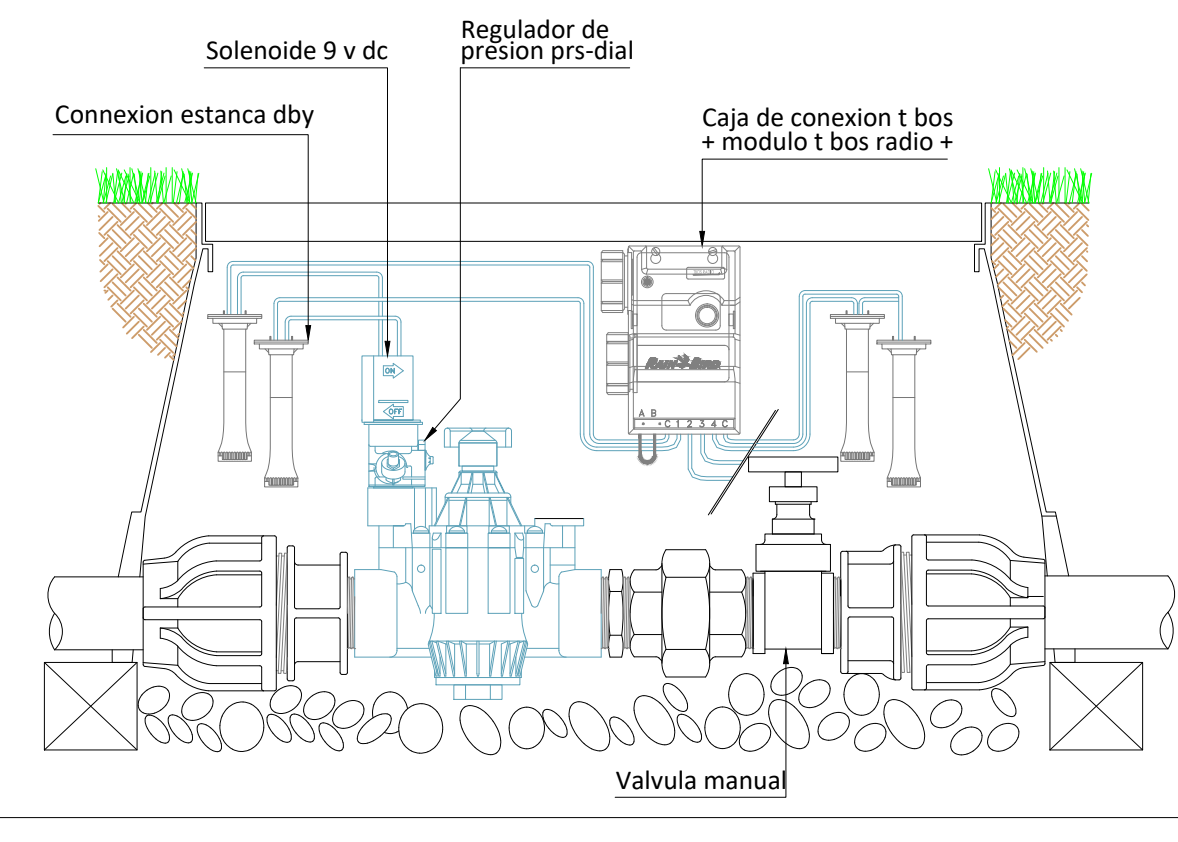

ELEMENTOS DE LA RED DE RIEGO
S/E



Proponente:
**AGRUPACIÓN DE INTERÉS URBANÍSTICO
SECTOR SUP T.4 BENIMACLET DEL PGOU
DE VALÈNCIA**

Equipo Redator:
AIC EQUIP, S.L.
AICEQUIP
arquitectos & ingenieros



Arquitectos
Gabriel Doménech
Marta Carratalá
Andrés Puertas
Ingeniero
Pablo Lafargue

Proyecto de Urbanización.
**Modificación del Plan Parcial
S.U.P.-T4 "Benimaclet"**
Valencia

Ref: 18050PU-RR18
Plano: RED DE RIEGO
DETALLES
Escala: S/E
Fecha: Febrero 2025

