


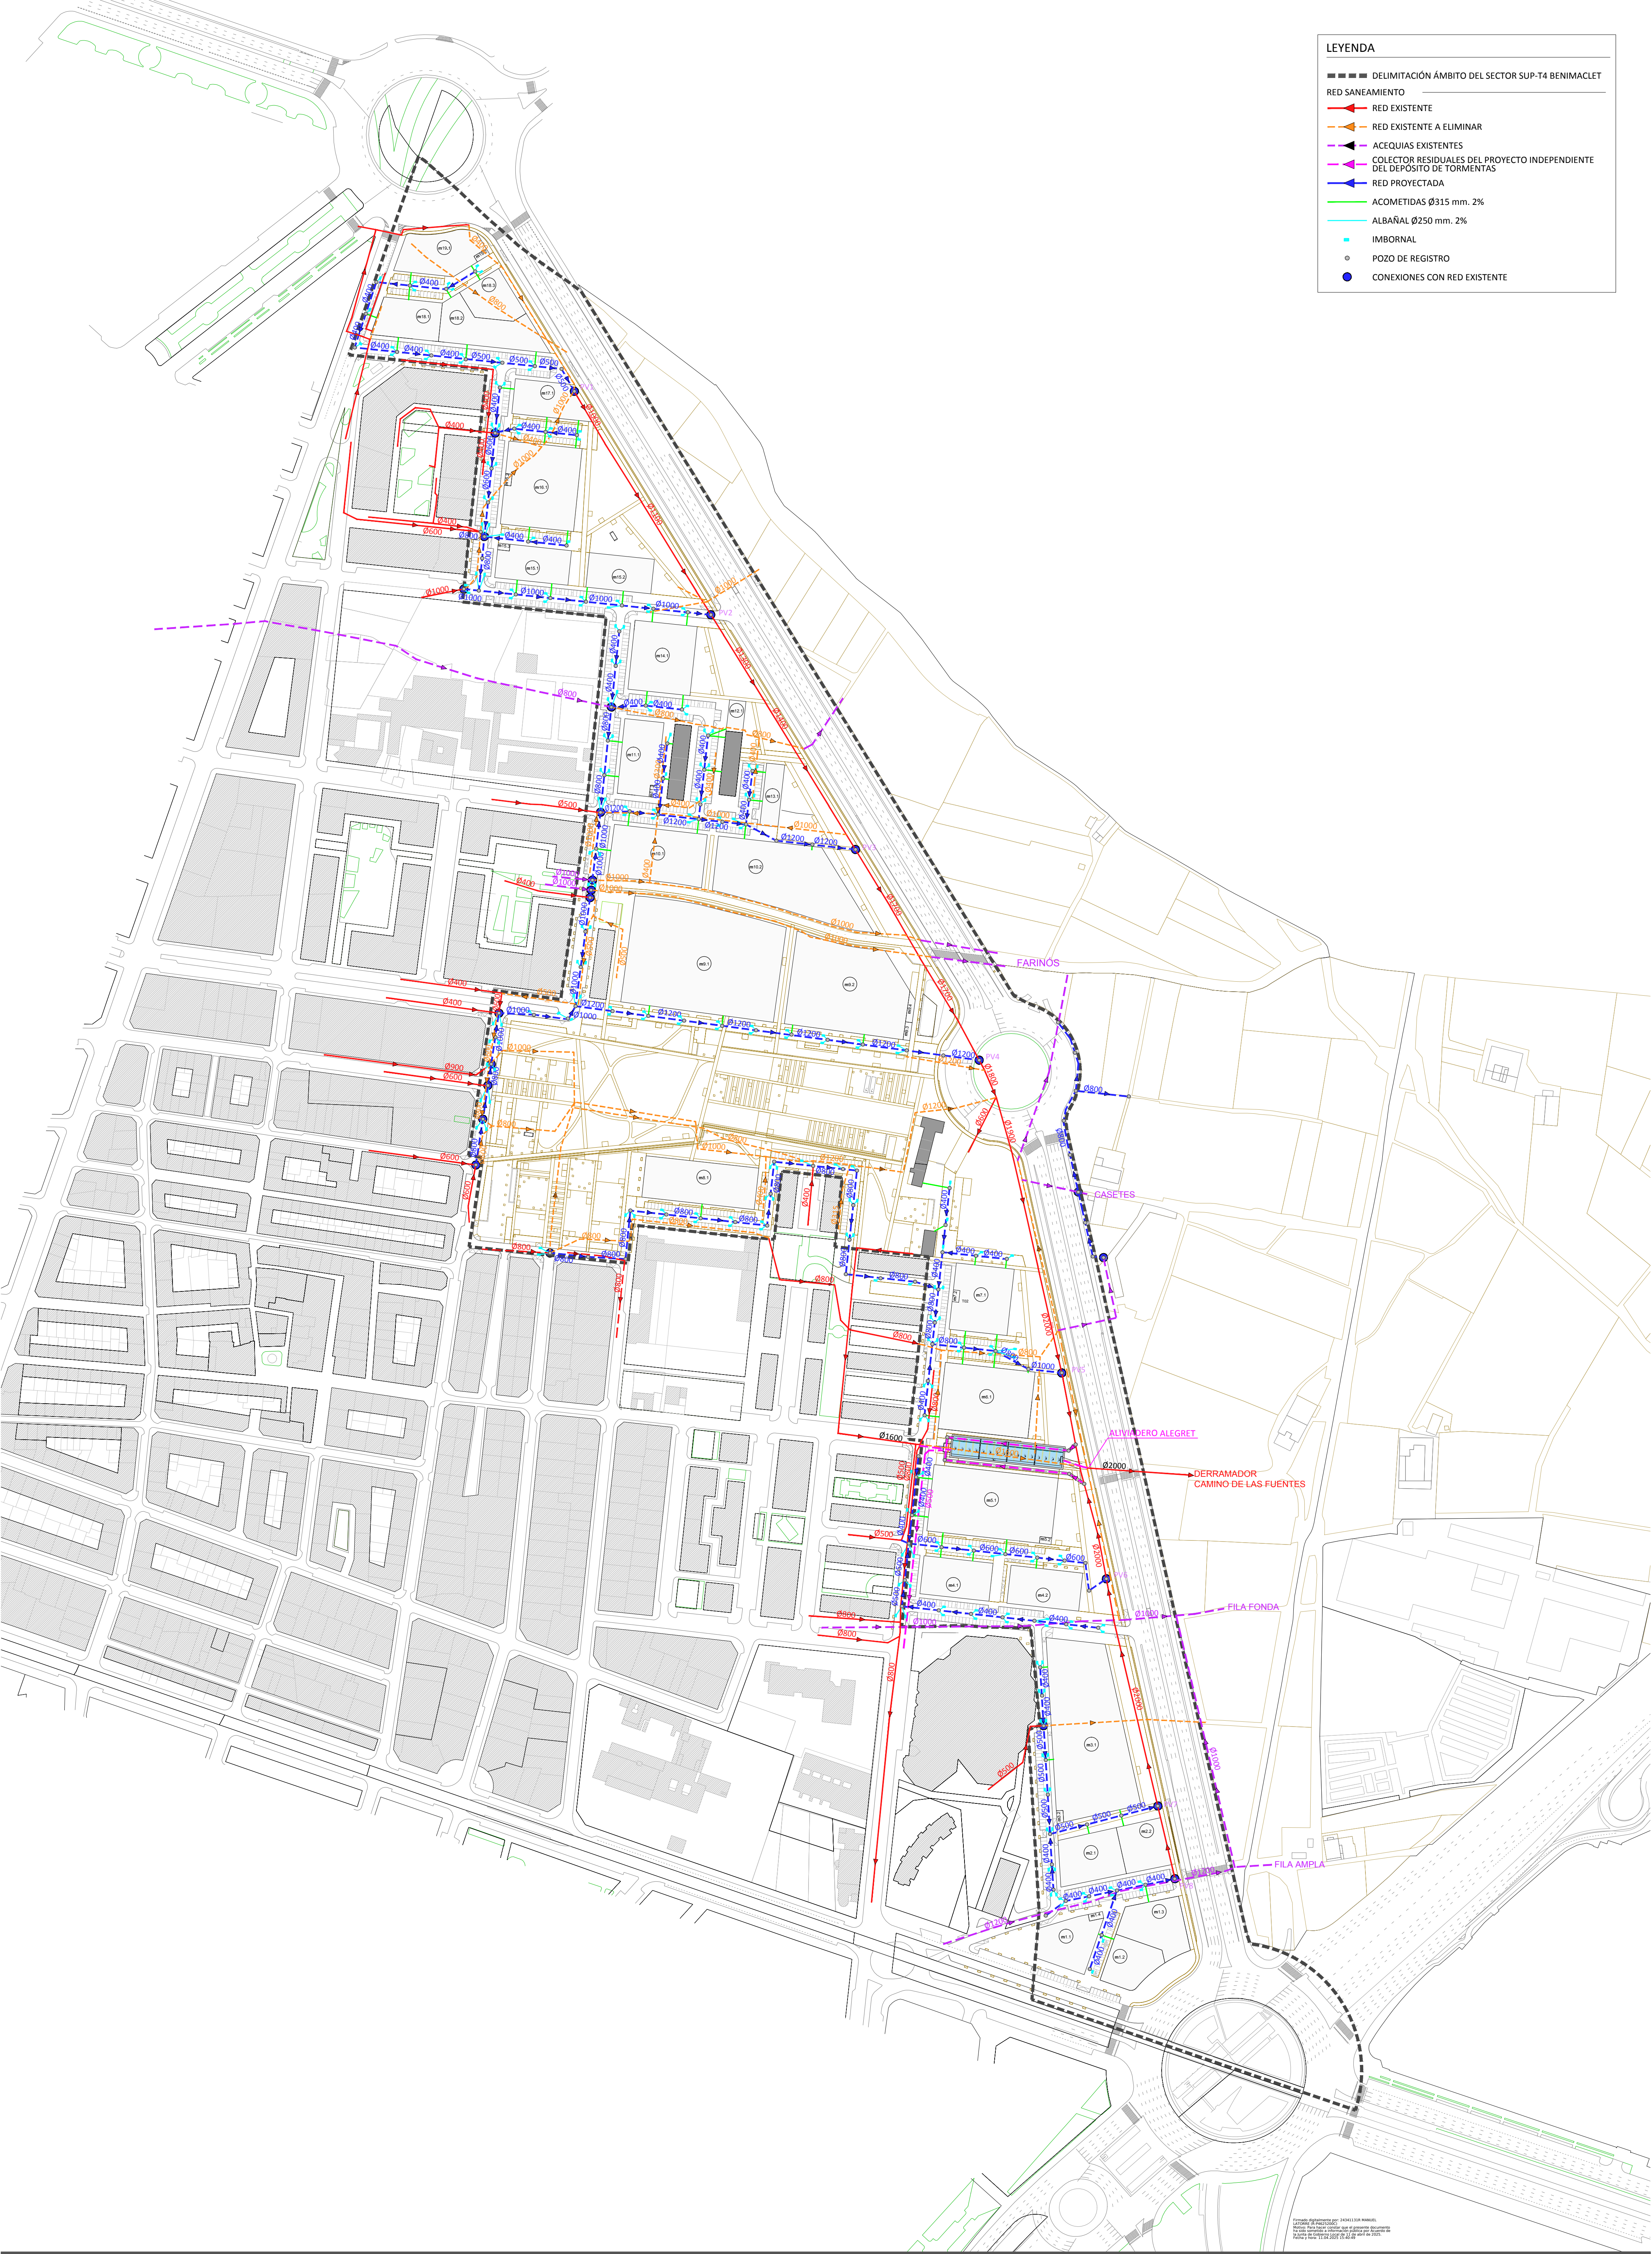

LEYENDA

DELIMITACIÓN ÁMBITO DEL SECTOR SUP-T4 BENIMACLET

RED SANEAMIENTO

RED EXISTENTE

RED EXISTENTE A ELIMINAR

ACEQUIAS EXISTENTES

COLECTOR RESIDUALES DEL PROYECTO INDEPENDIENTE DEL DEPÓSITO DE TORMENTAS

RED PROYECTADA

ACOMETIDAS Ø315 mm. 2%

ALBAÑAL Ø250 mm. 2%

IMBORNAL

POZO DE REGISTRO

CONEXIONES CON RED EXISTENTE

Proponente:
**AGRUPACIÓN DE INTERÉS URBANÍSTICO
SECTOR SUP T.4 BENIMACLET DEL PGOU
DE VALÈNCIA**

Equipo Redactor:
AICEQUIP, S.L.
arquitectos & ingenieros


Col·labora: Mapa Servei de València - Cadastre Digital / Cadastre 22 - Local 1, Madrid (España) - Av. Petri Torrens, Nº 1775, 01 5001 Liria (Val) (Pte)
www.aicequip.com Tel (+34) 963 155 610

Arquitectos
Gabriel Doménech
Marta Carratalá
Andrés Puertas
Ingeniero
Pablo Lafargue

Proyecto de Urbanización.
Modificación del Plan Parcial
S.U.P.-T4 "Benimaclet"
Valencia

Ref: 18050PU-RS00
Plano: REDES DE SERVICIO - RED DE SANEAMIENTO
PLANTA GENERAL PROYECTADA
Escala: A1:1/2.000 - A3:1/4.000
Fecha: Febrero 2025



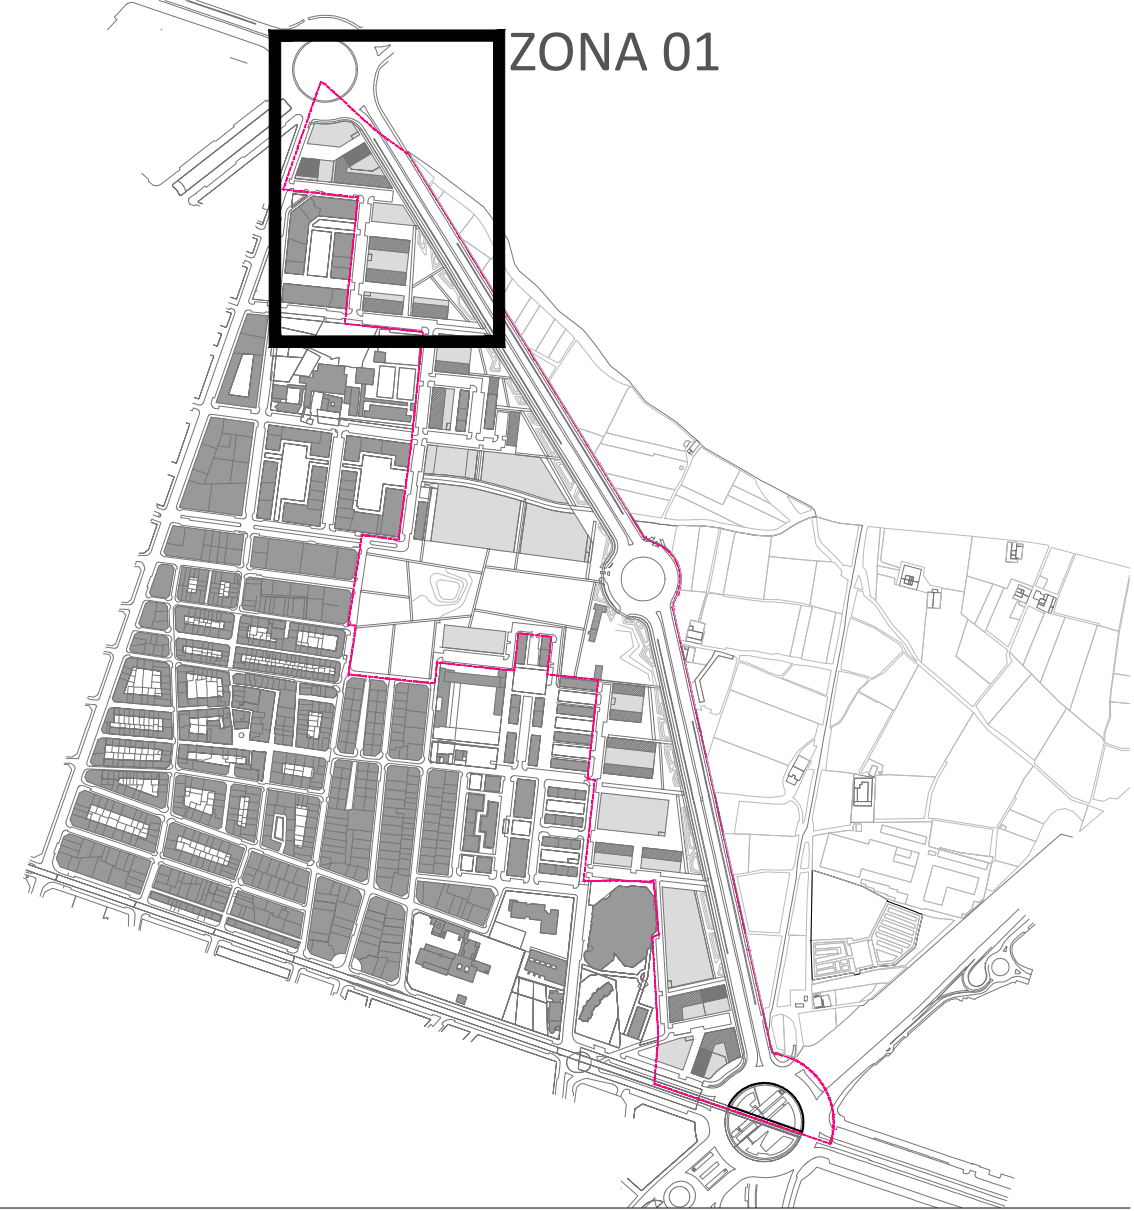

LEYENDA

DELIMITACIÓN ÁMBITO DEL SECTOR SUP-T4 BENIMACLET

RED SANEAMIENTO

RED EXISTENTE

RED EXISTENTE A ELIMINAR

ACEQUIAS EXISTENTES

COLECTOR RESIDUALES DEL PROYECTO INDEPENDIENTE DEL DEPÓSITO DE TORMENTAS

RED PROYECTADA


ACOMETIDAS Ø315 mm. 2%

ALBAÑAL Ø250 mm. 2%

IMBORNAL

POZO DE REGISTRO

CONEXIONES CON RED EXISTENTE

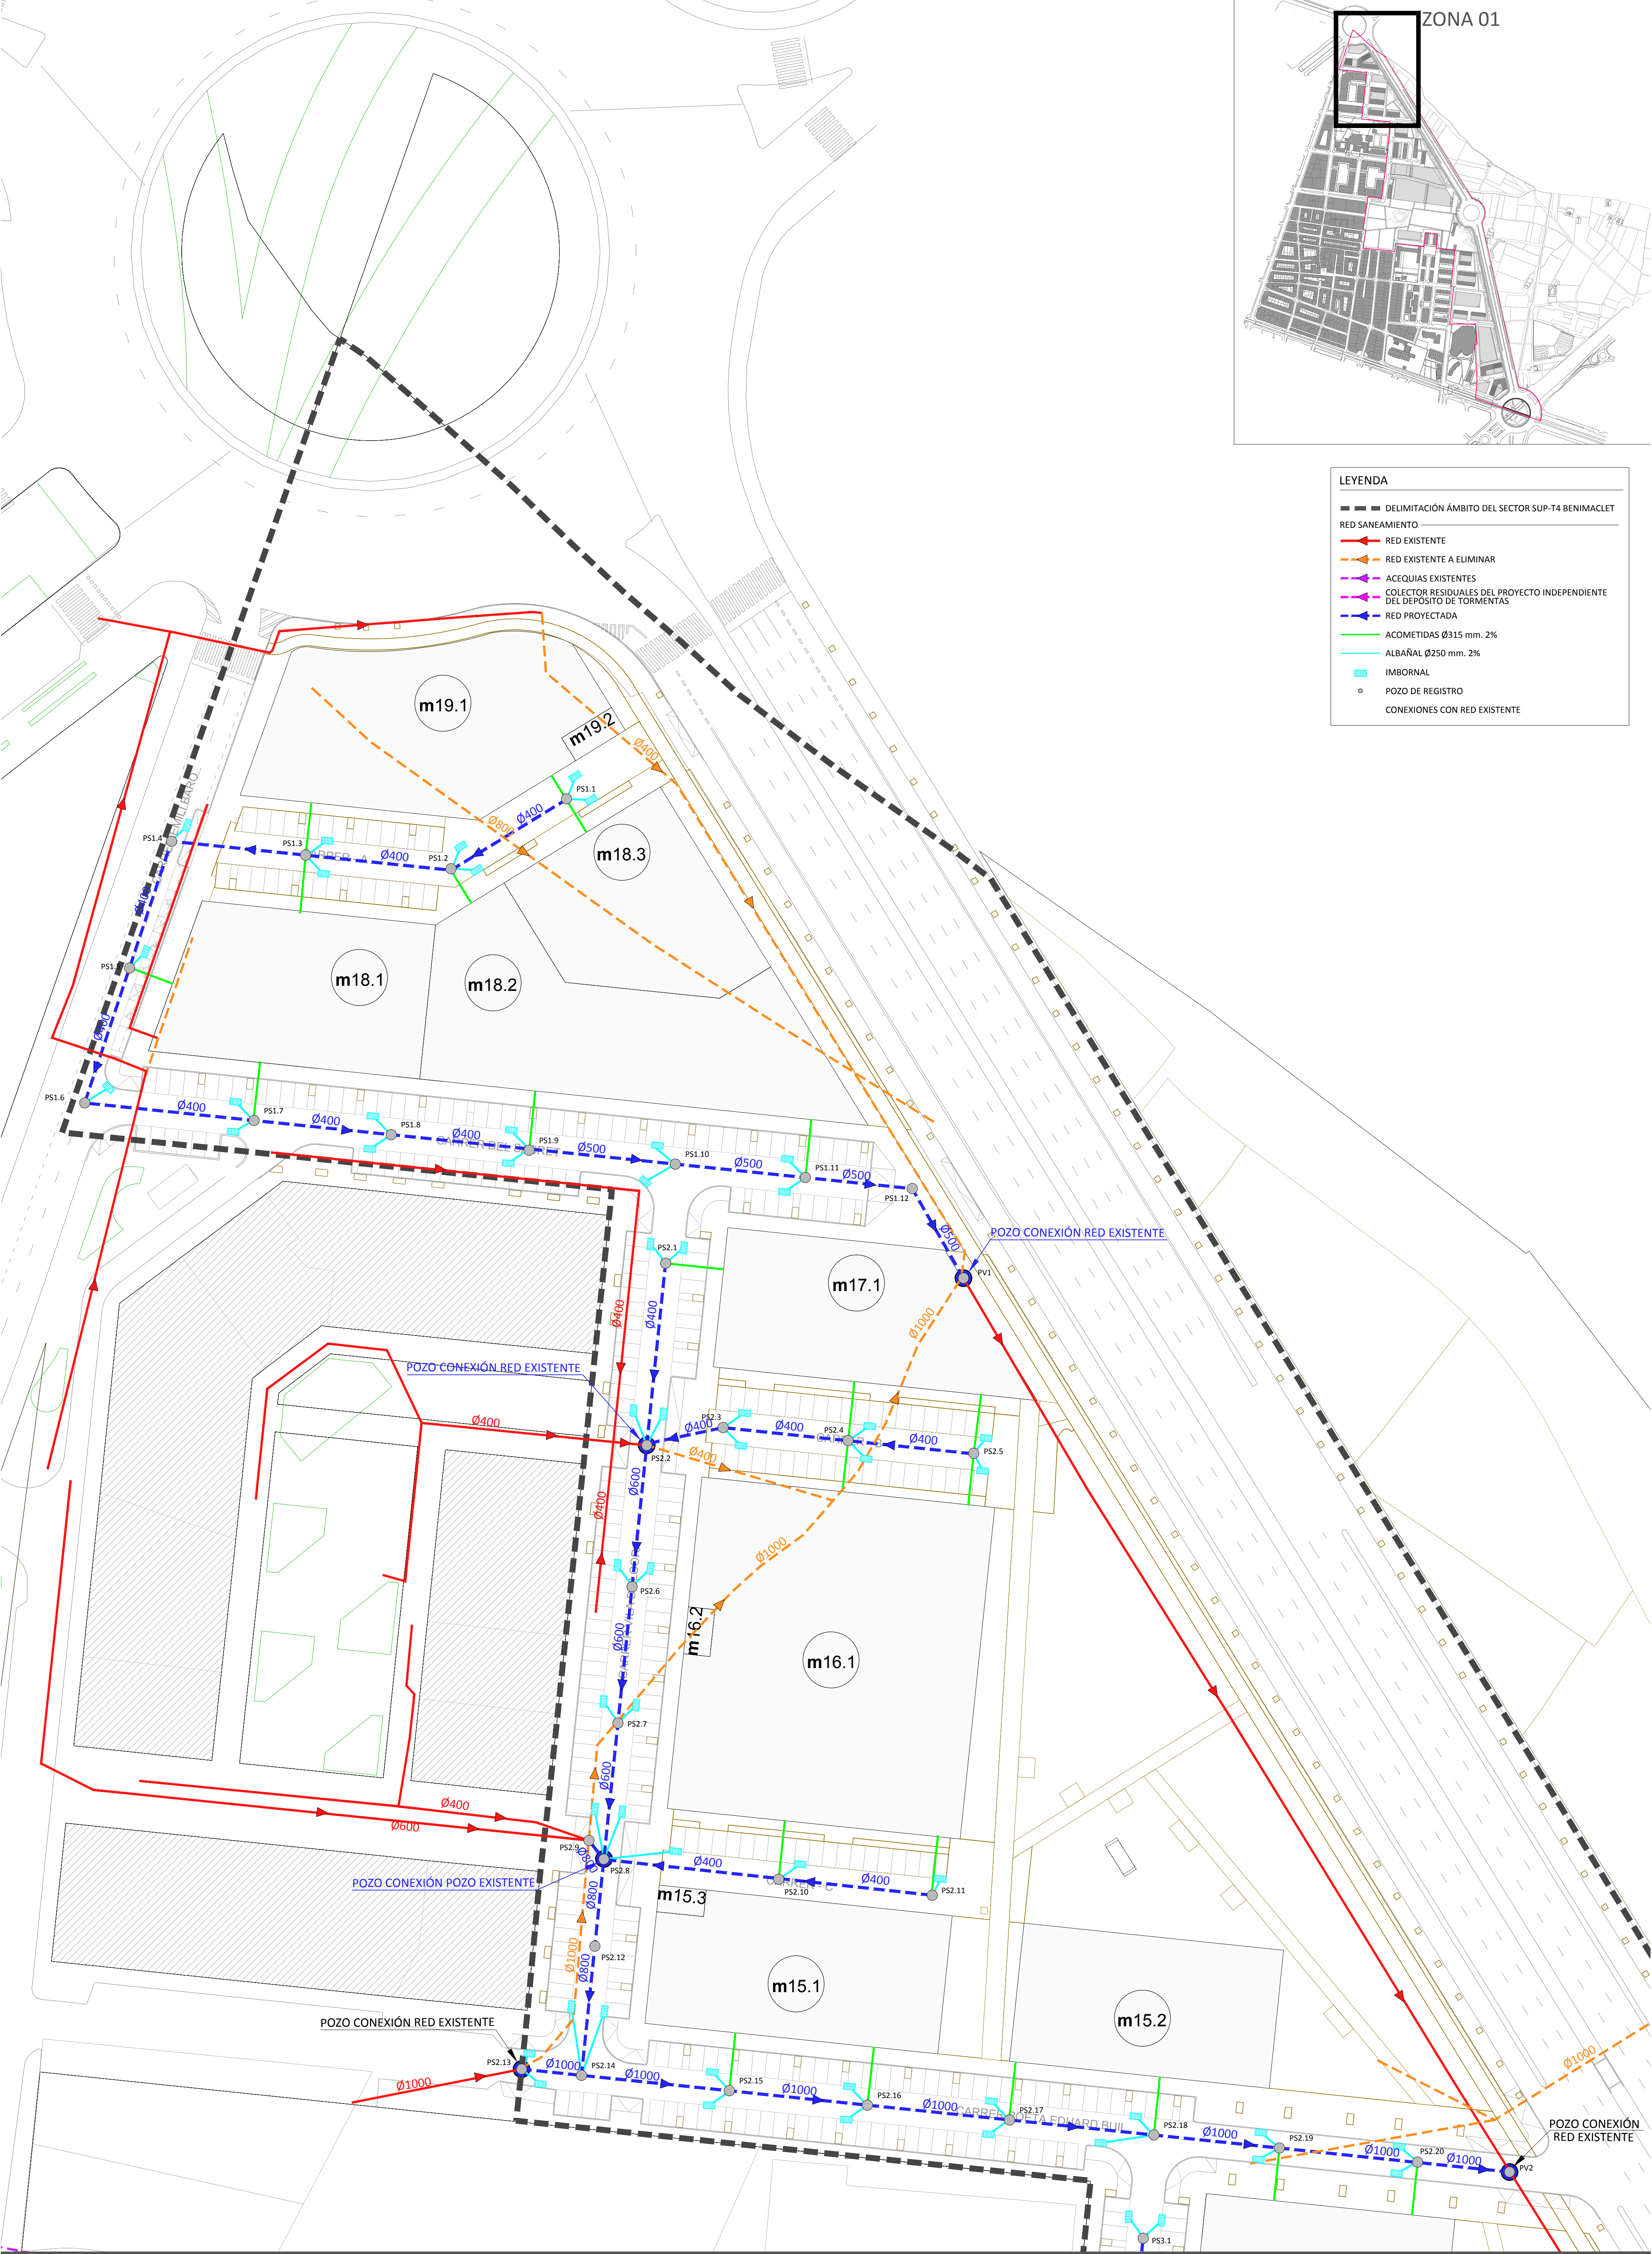

Proponente:
AGrupación de Interés Urbanístico
Sector SUP T.4 Benimaclet del PGOU
de Valencia

Equipo Redactor:
AIC EQUIP, S.L.

AICEQUIP

arquitectos & ingenieros

SGR



SGR

Arquitectos
Gabriel Doménech
Marta Carratalá
Andrés Puertas
Ingeniero
Pablo Lafargue

Proyecto de Urbanización.
Modificación del Plan Parcial
S.U.P.-T4 "Benimaclet"
Valencia

Ref: 18050PU-RS01
Plano: REDES DE SERVICIO - RED DE SANEAMIENTO
PLANTA ZONA 01
Escala: A1:1/500 - A3:1/1.000
Fecha: Febrero 2025



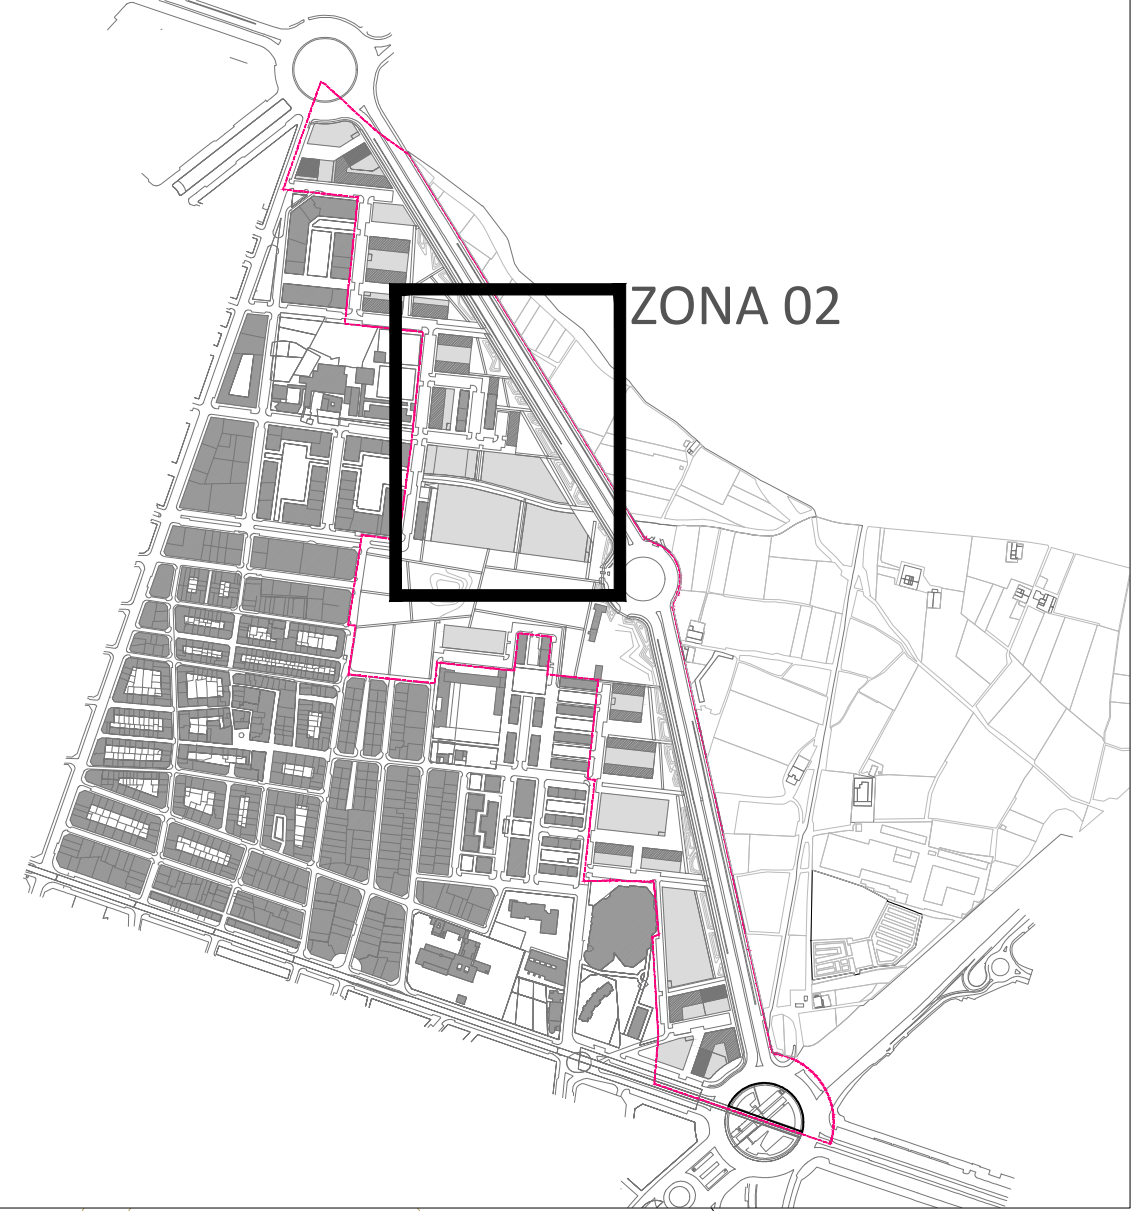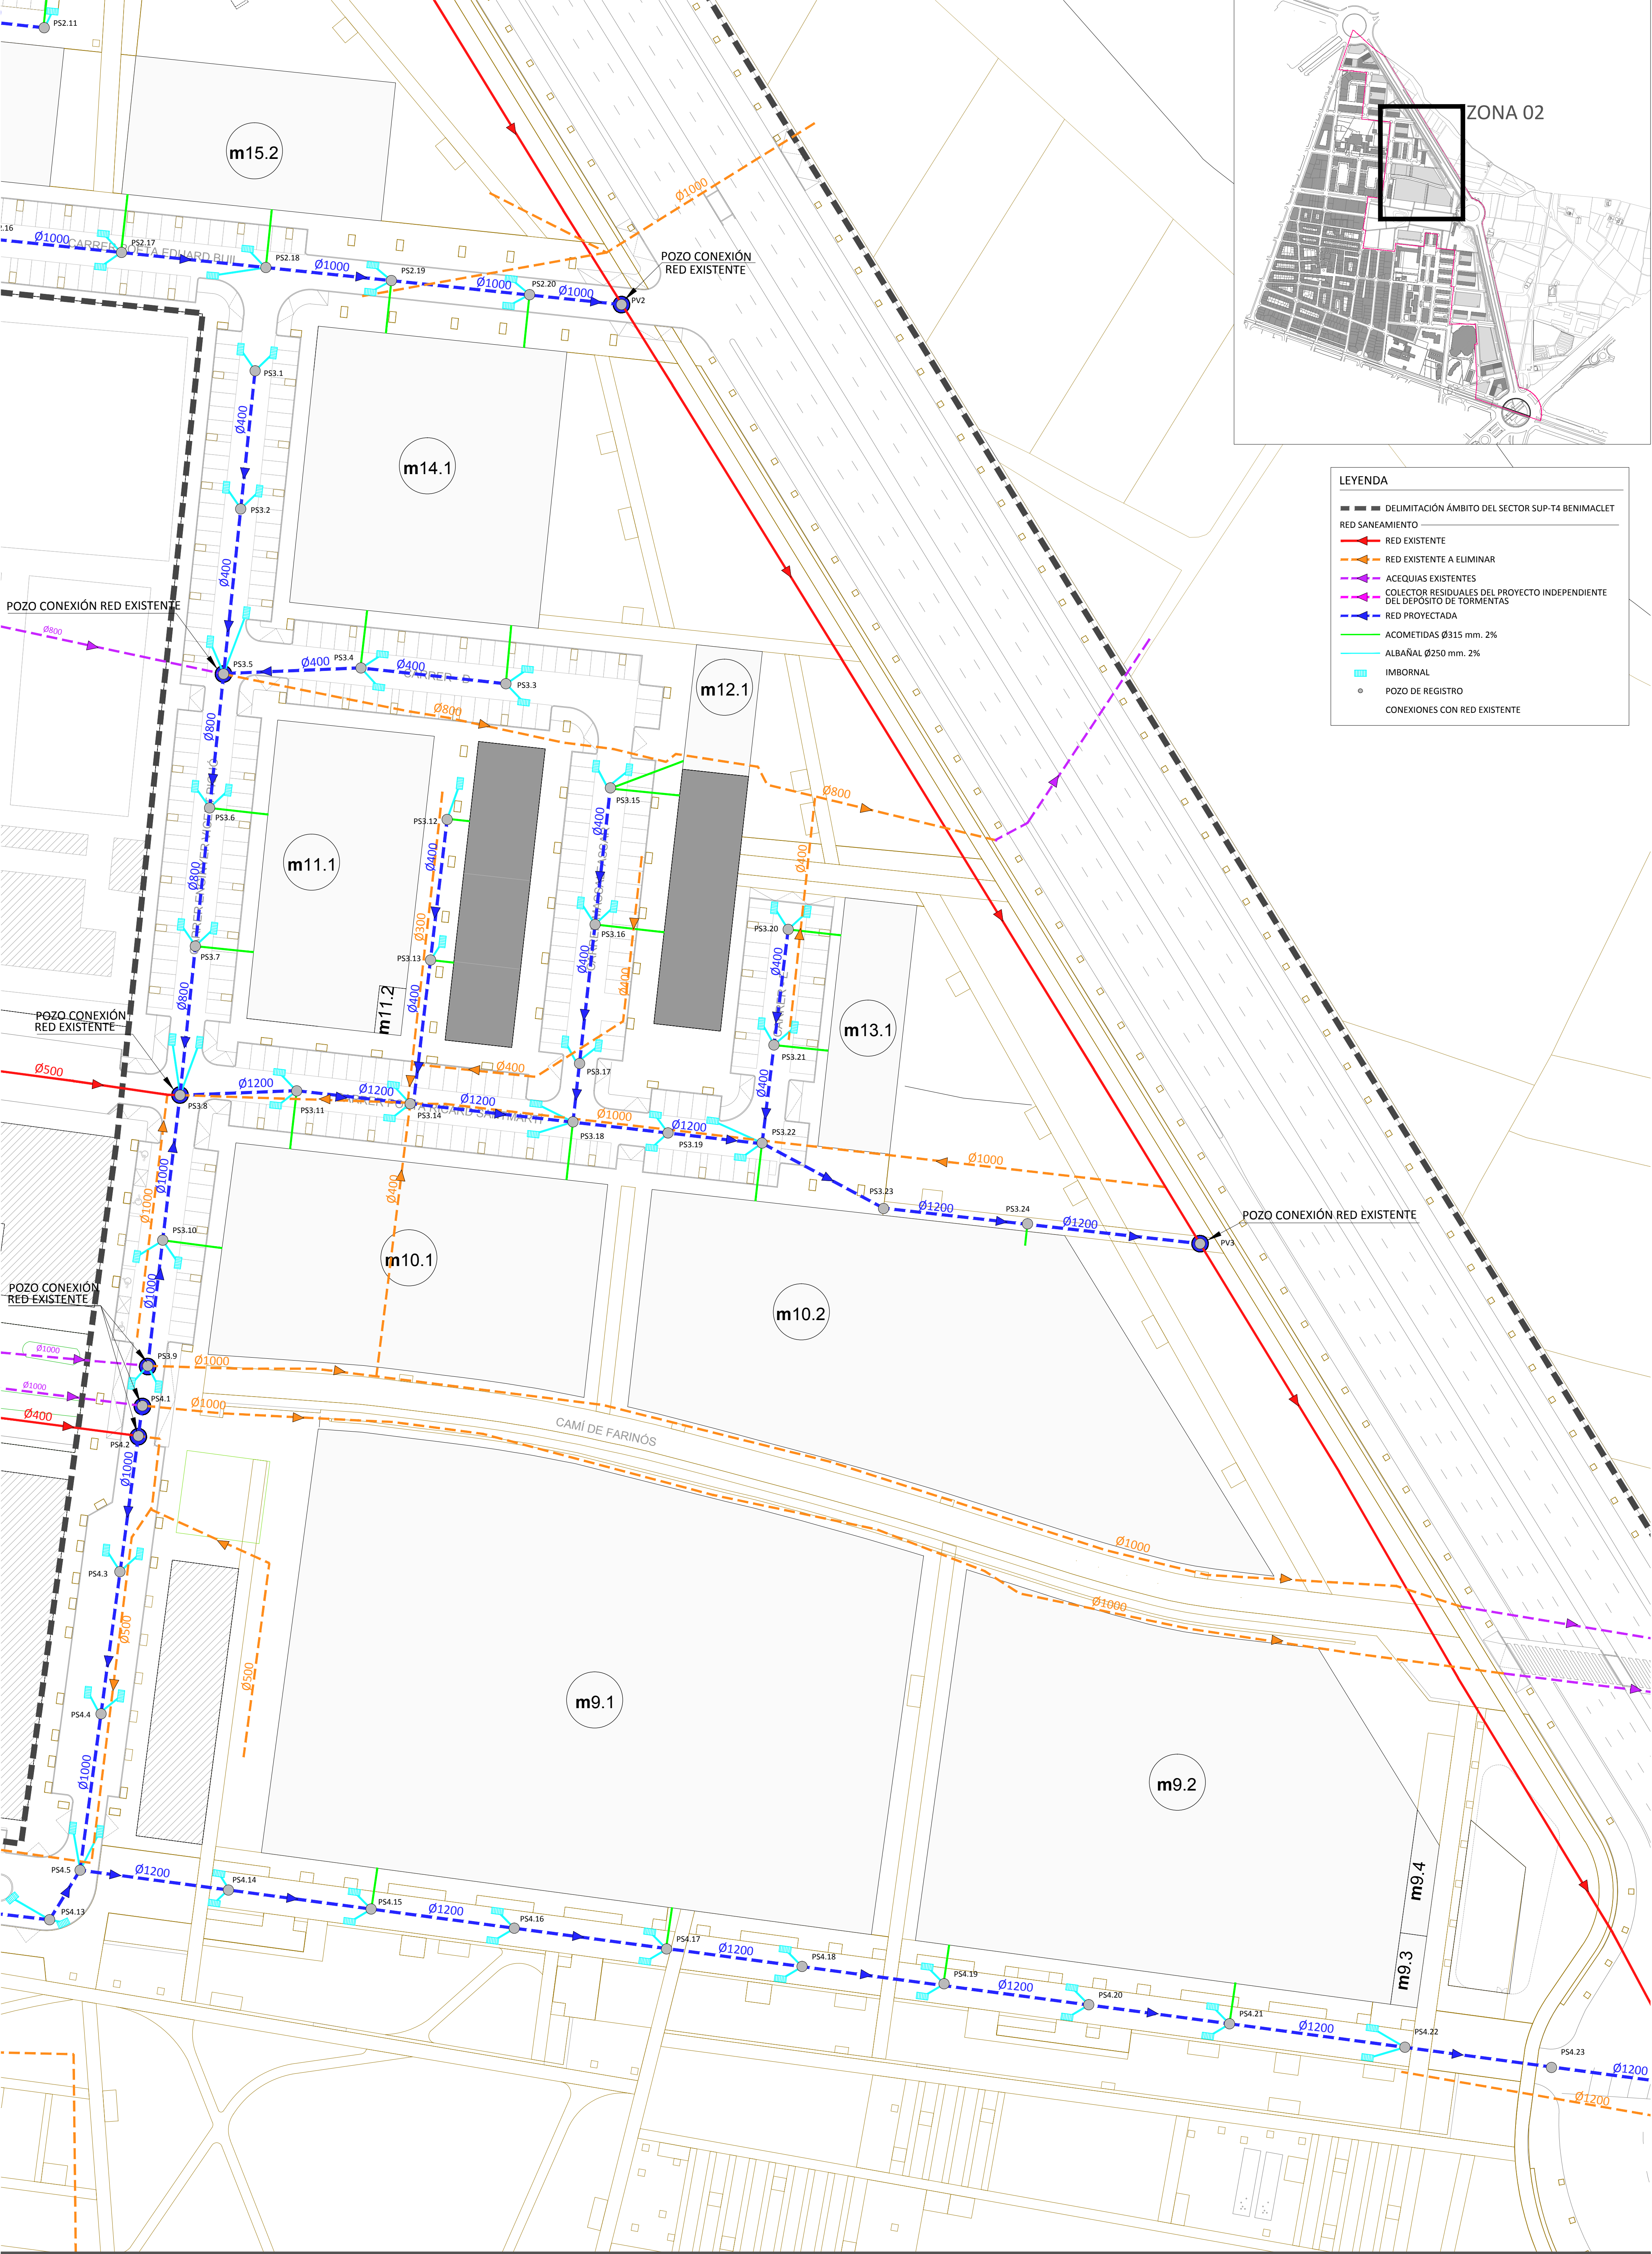

LEYENDA	
— — — — —	DELIMITACIÓN ÁMBITO DEL SECTOR SUP-T4 BENIMACLET
RED SANEAMIENTO	
→	RED EXISTENTE
- - - - -	RED EXISTENTE A ELIMINAR
→	ACEQUIAS EXISTENTES
→	COLECTOR RESIDUALES DEL PROYECTO INDEPENDIENTE DEL DEPÓSITO DE TORMENTAS
→	RED PROYECTADA
—	ACOMETIDAS Ø315 mm. 2%
—	ALBAÑAL Ø250 mm. 2%
■	IMBORNAL
●	POZO DE REGISTRO
○	CONEXIONES CON RED EXISTENTE

Proponente:
**AGRUPACIÓN DE INTERÉS URBANÍSTICO
SECTOR SUP T.4 BENIMACLET DEL PGOU
DE VALÈNCIA**

Equipo Redactor:
AIC EQUIP, S.L.

AICEQUIP
arquitectos & ingenieros




Arquitectos
Gabriel Domènech
Marta Carratalá
Andrés Puertas
Ingeniero
Pablo Lafargue

Proyecto de Urbanización.
Modificación del Plan Parcial
S.U.P.-T4 "Benimaclet"
València

Ref: 18050PU-RS02
Plano: REDES DE SERVICIO - RED DE SANEAMIENTO
PLANTA ZONA 02
Escala: A1:1/500 - A3:1/1.000
Fecha: Febrero 2025



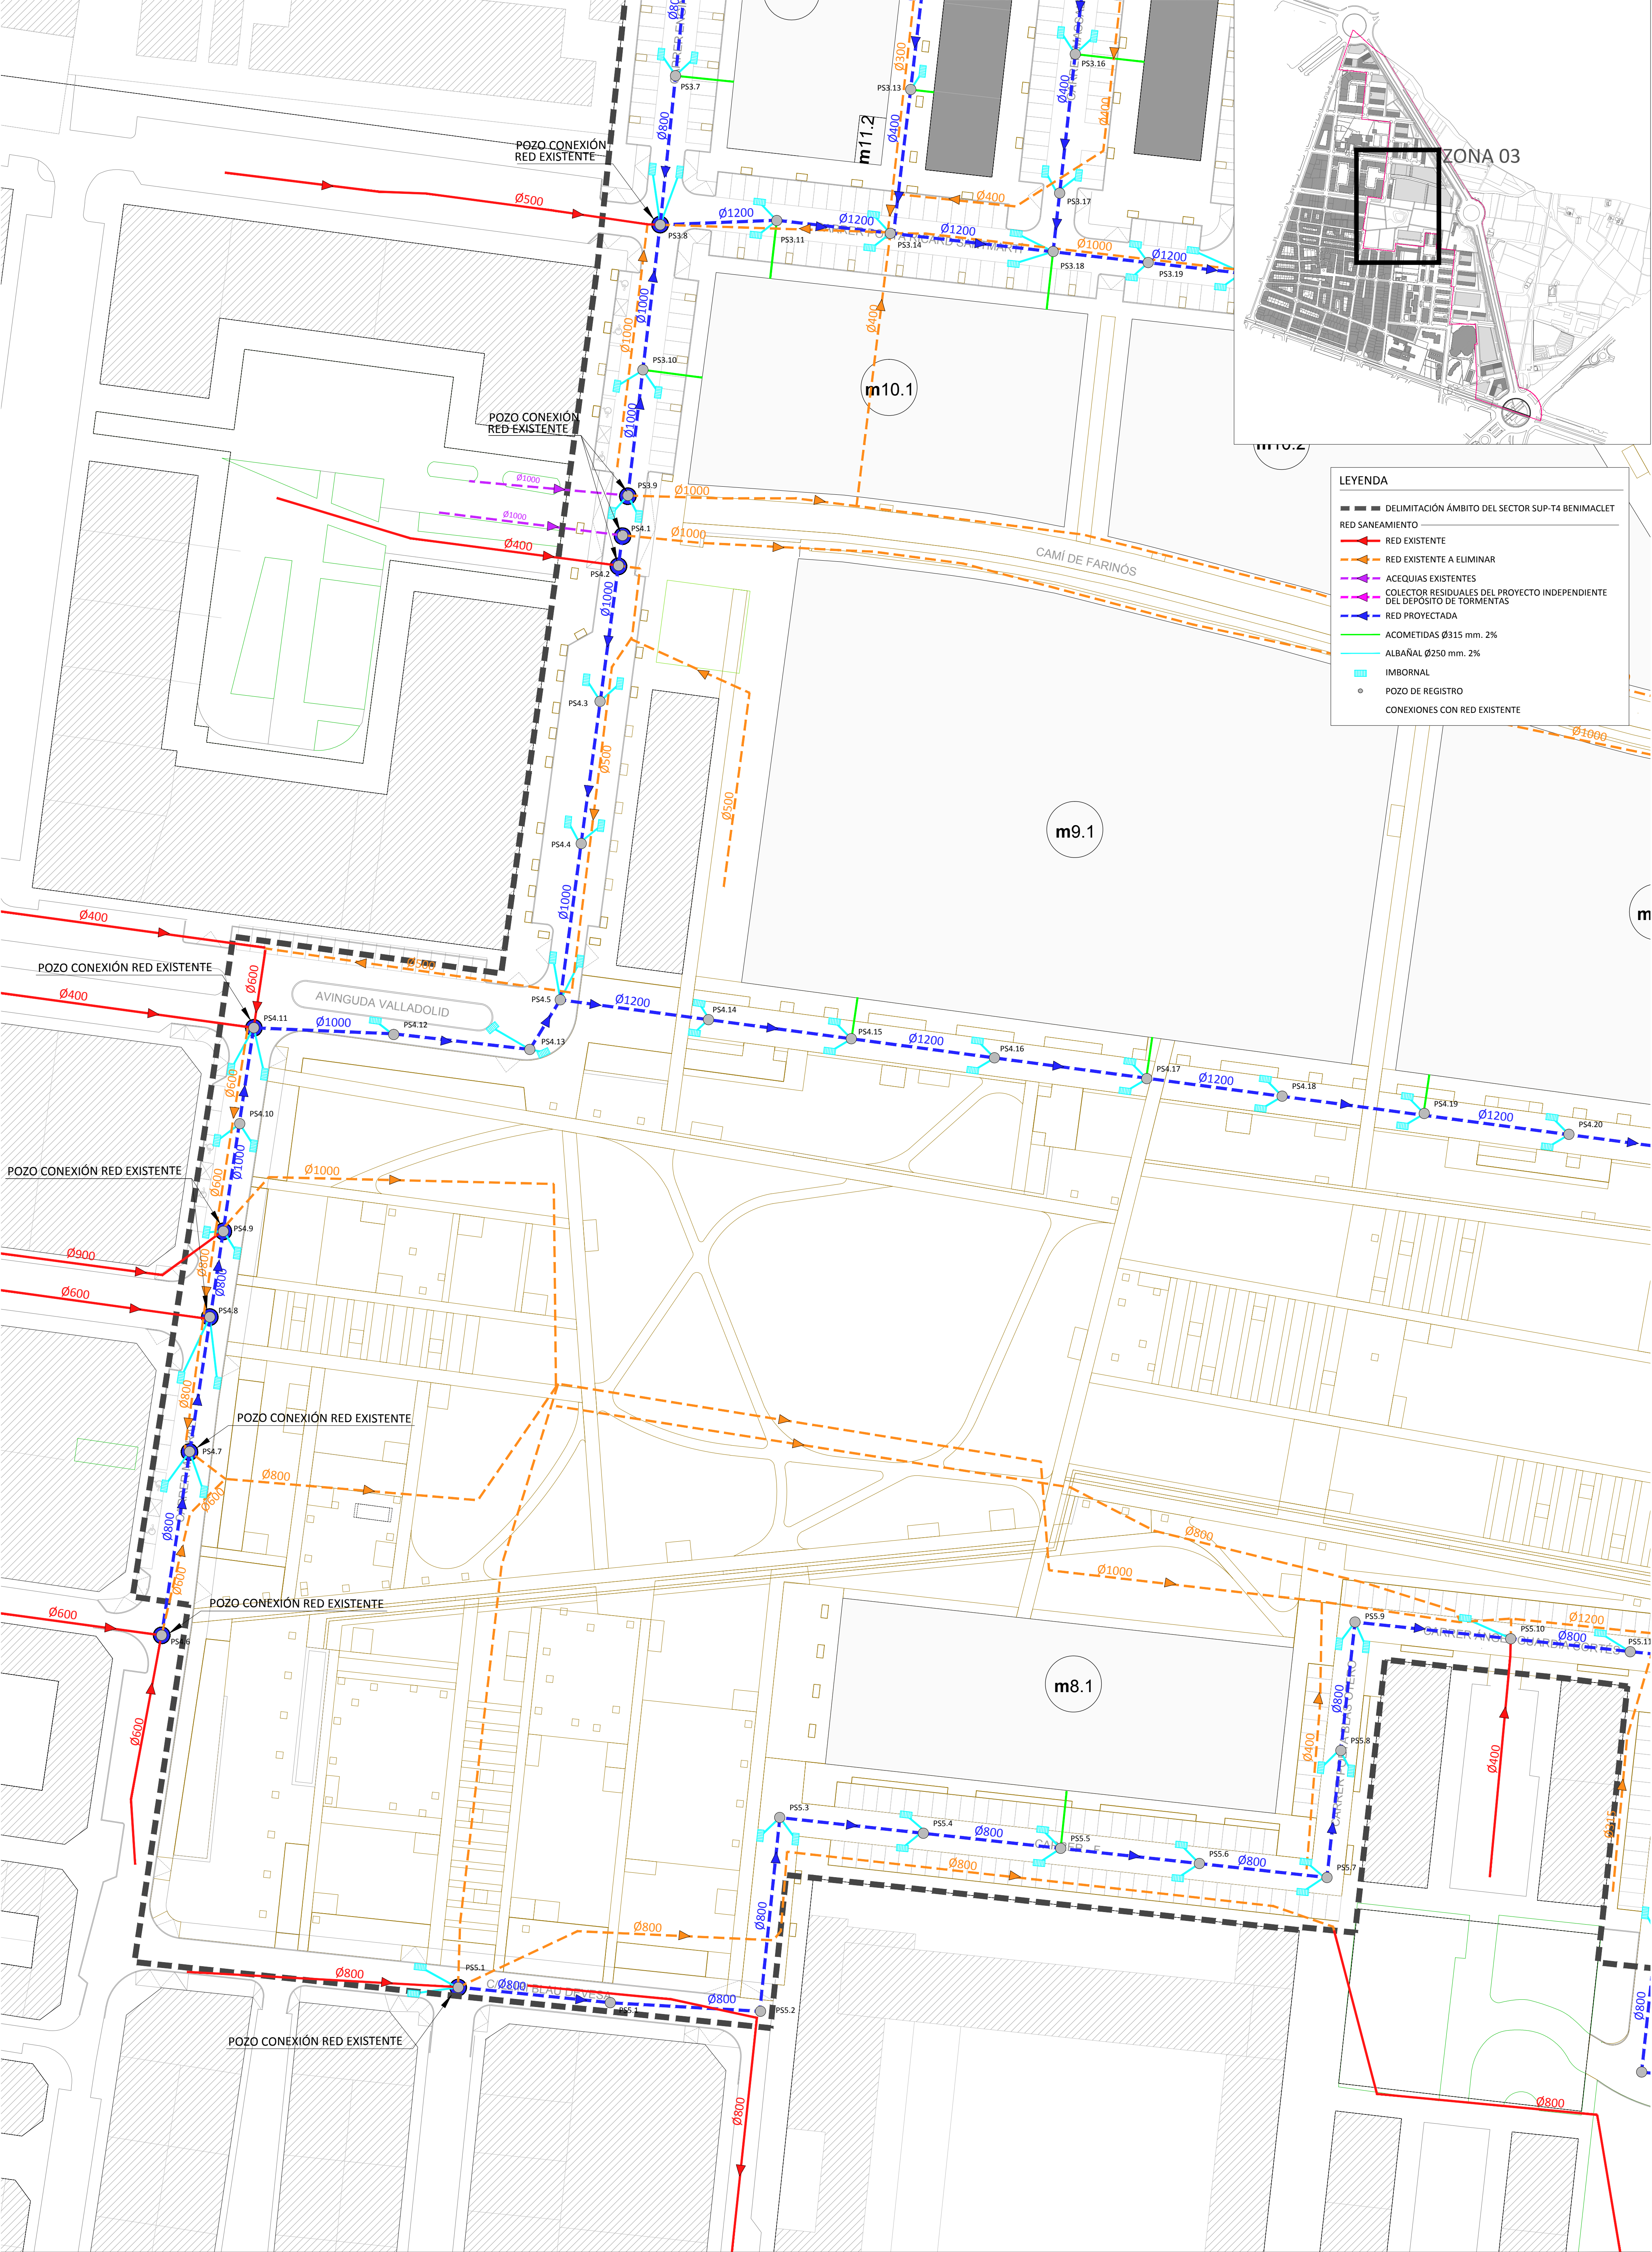

LEYENDA

- DELIMITACIÓN ÁMBITO DEL SECTOR SUP-T4 BENIMACLET
- RED SANEAMIENTO
 - RED EXISTENTE
 - RED EXISTENTE A ELIMINAR
 - ACEQUIAS EXISTENTES
 - COLECTOR RESIDUALES DEL PROYECTO INDEPENDIENTE DEL DEPÓSITO DE TORMENTAS
 - RED PROYECTADA
 - ACOMETIDAS Ø315 mm. 2%
 - ALBAÑAL Ø250 mm. 2%
 - IMBORNAL
 - POZO DE REGISTRO
 - CONEXIONES CON RED EXISTENTE

Proponente:
**AGRUPACIÓN DE INTERÉS URBANÍSTICO
SECTOR SUP T.4 BENIMACLET DEL PGOU
DE VALÈNCIA**

Equipo Redactor:
AIC EQUIP, S.L.

AICEQUIP
arquitectos & ingenieros




Arquitectos
Gabriel Doménech
Marta Carratalá
Andrés Puertas
Ingeniero
Pablo Lafargue

Proyecto de Urbanización.
Modificación del Plan Parcial
S.U.P.-T4 "Benimaclet"
Valencia

Ref: 18050PU-RS03
Plano: REDES DE SERVICIO - RED DE SANEAMIENTO
PLANTA ZONA 03
Escala: A1:1/500 - A3:1/1.000
Fecha: Febrero 2025



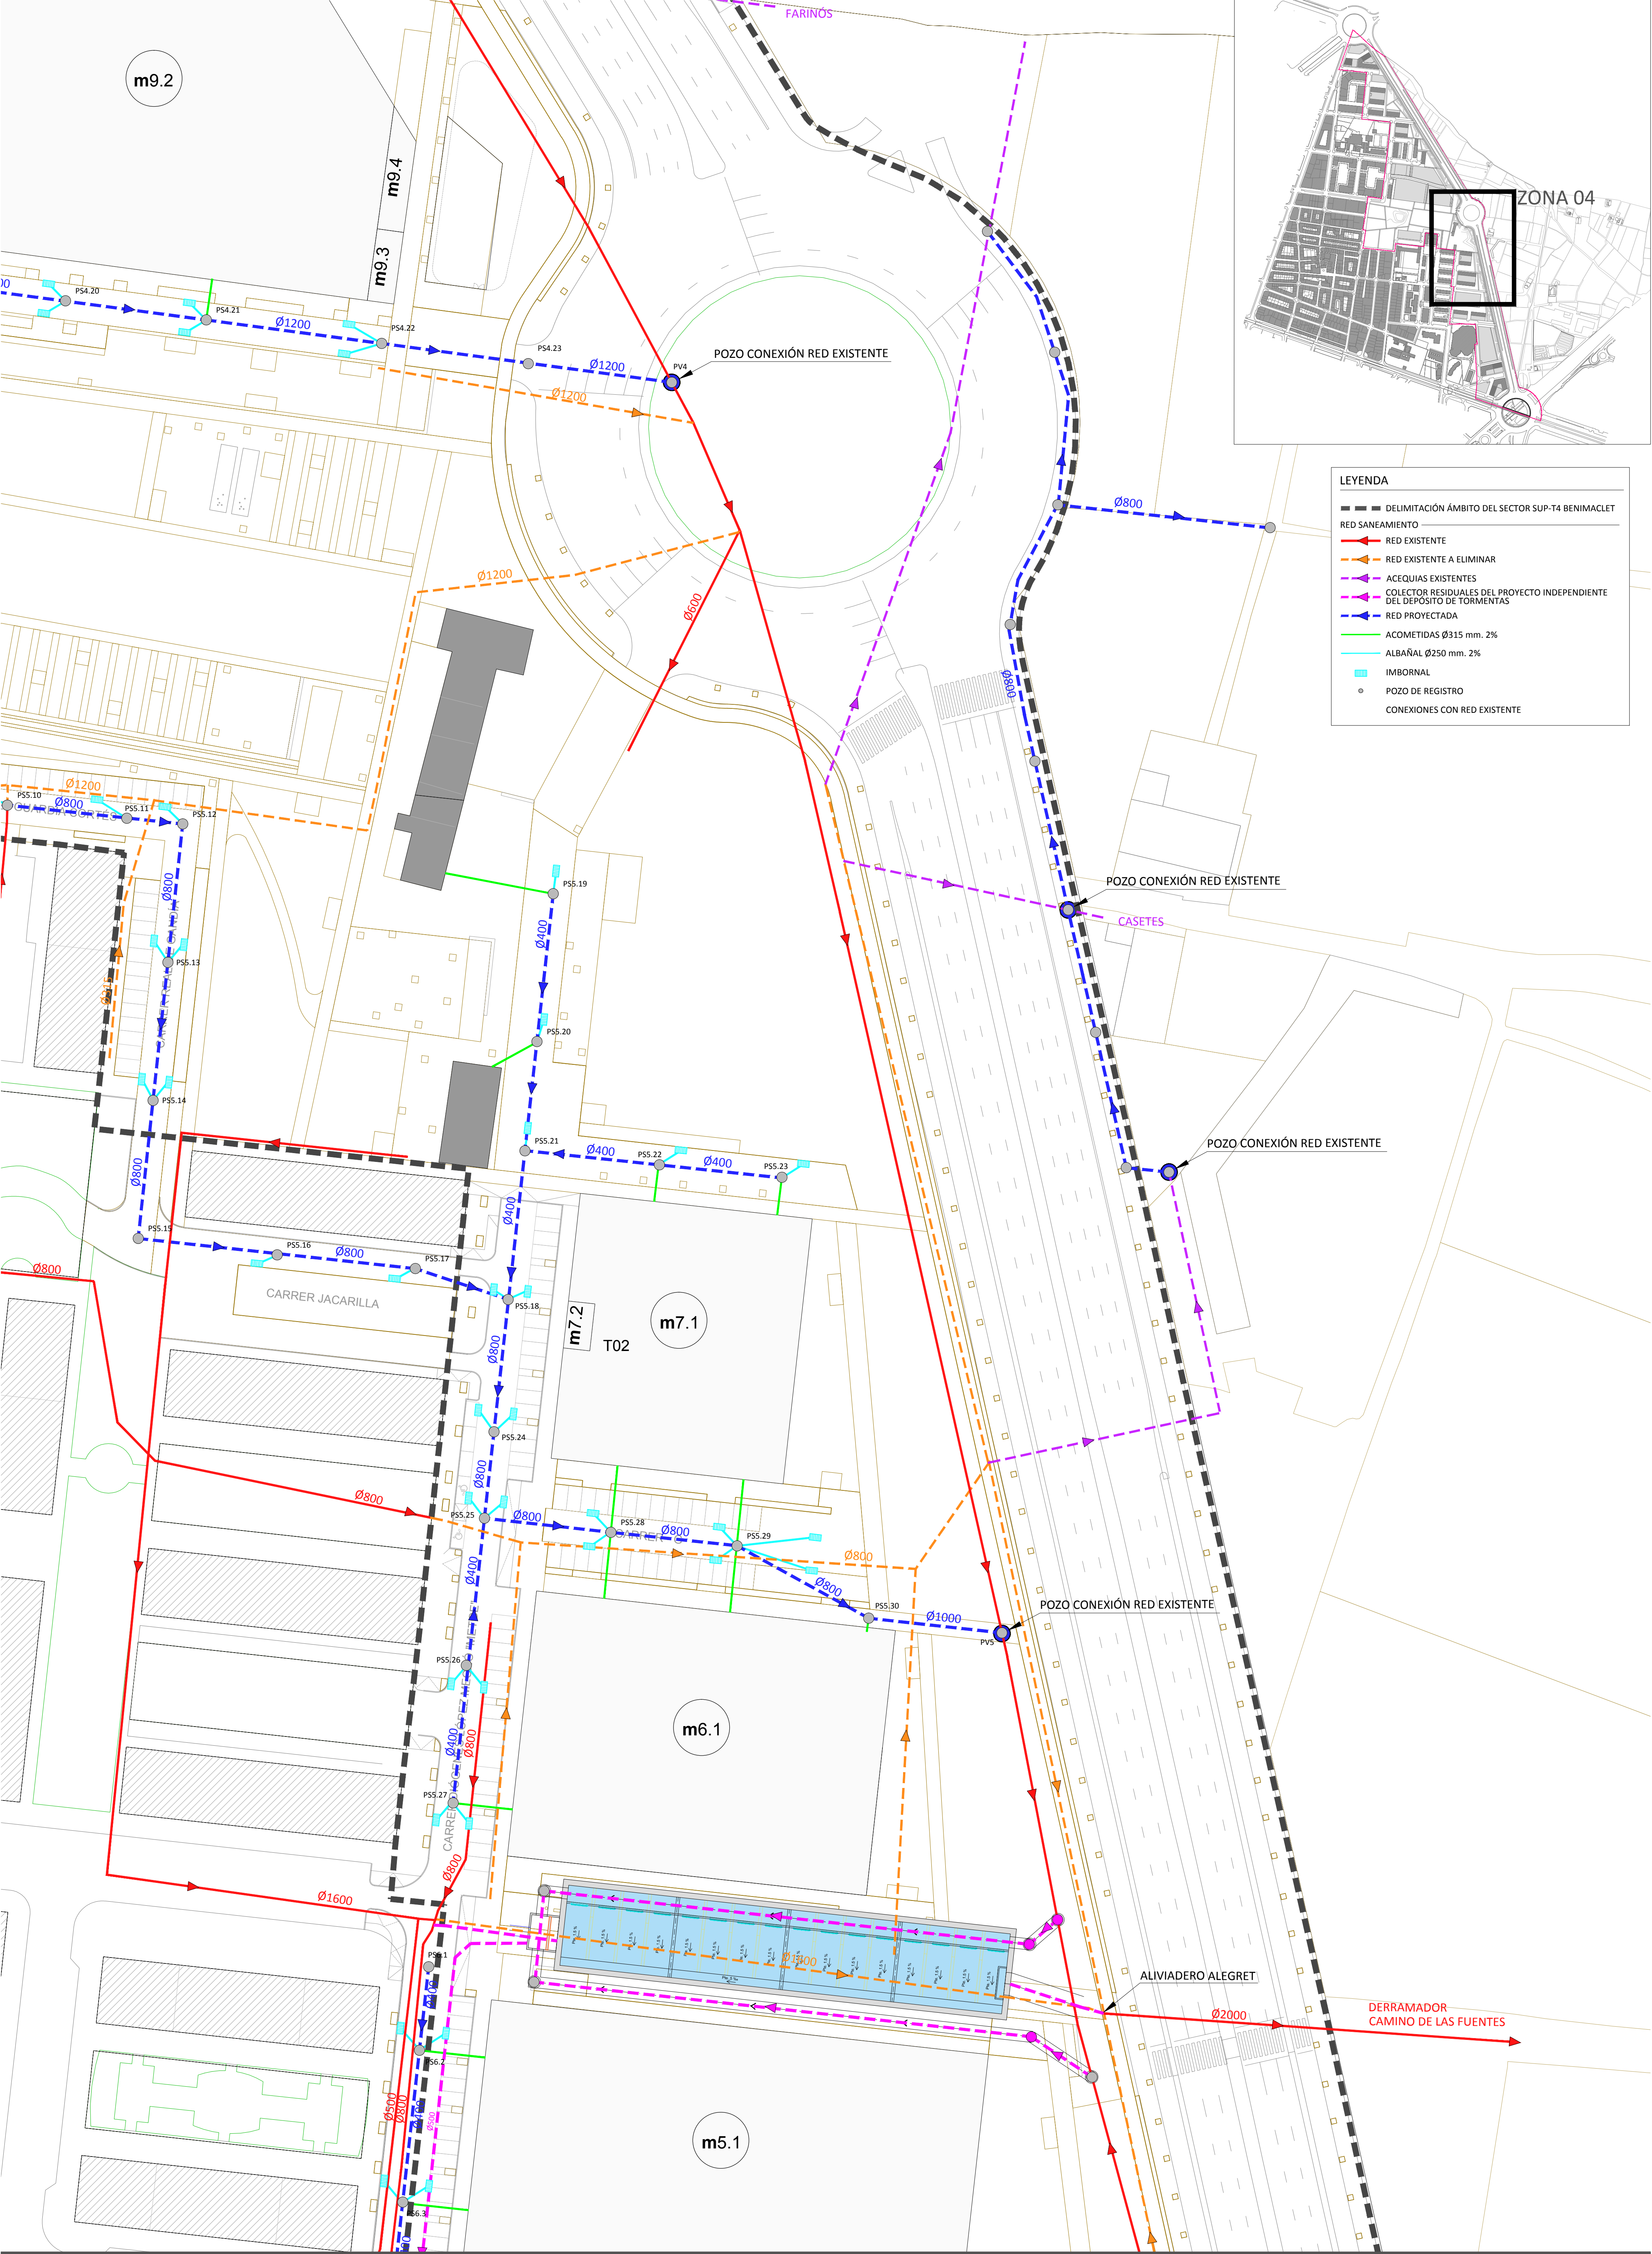

LEYENDA

DELIMITACIÓN ÁMBITO DEL SECTOR SUP-T4 BENIMACLET

RED SANEAMIENTO

RED EXISTENTE

RED EXISTENTE A ELIMINAR

ACEQUIAS EXISTENTES

COLECTOR RESIDUALES DEL PROYECTO INDEPENDIENTE DEL DEPOSITO DE TORMENTAS

RED PROYECTADA

ACOMETIDAS Ø315 mm. 2%

ALBAÑAL Ø250 mm. 2%

IMBORNAL

POZO DE REGISTRO

CONEXIONES CON RED EXISTENTE

Proponente:
AGrupación DE INTERÉS URBANÍSTICO
SECTOR SUP T.4 BENIMACLET DEL PGOU
DE VALÈNCIA

Equipo Redator:
AIC EQUIP, S.L.
arquitectos & ingenieros





Arquitectos
Gabriel Domènech
Marta Carratalà
Andrés Puertas
Ingeniero
Pablo Lafargue

Proyecto de Urbanización.
Modificación del Plan Parcial
S.U.P.-T4 "Benimaclet"
Valencia

Ref: 18050PU-RS04
Plano: REDES DE SERVICIO - RED DE SANEAMIENTO
PLANTA ZONA 04
Escala: A1:1/500 - A3:1/1.000
Fecha: Febrero 2025



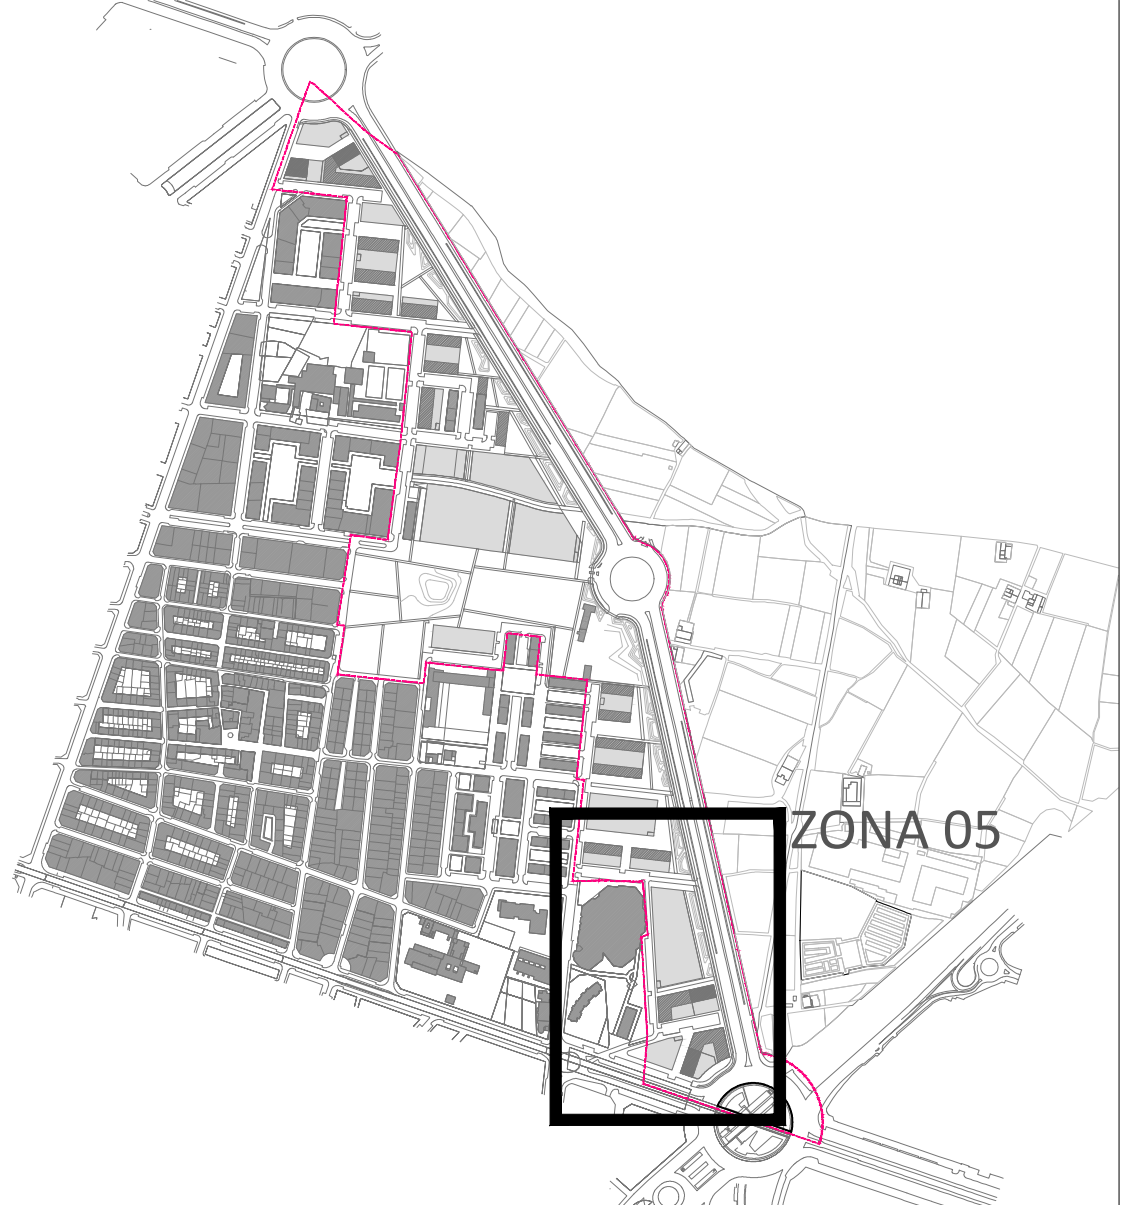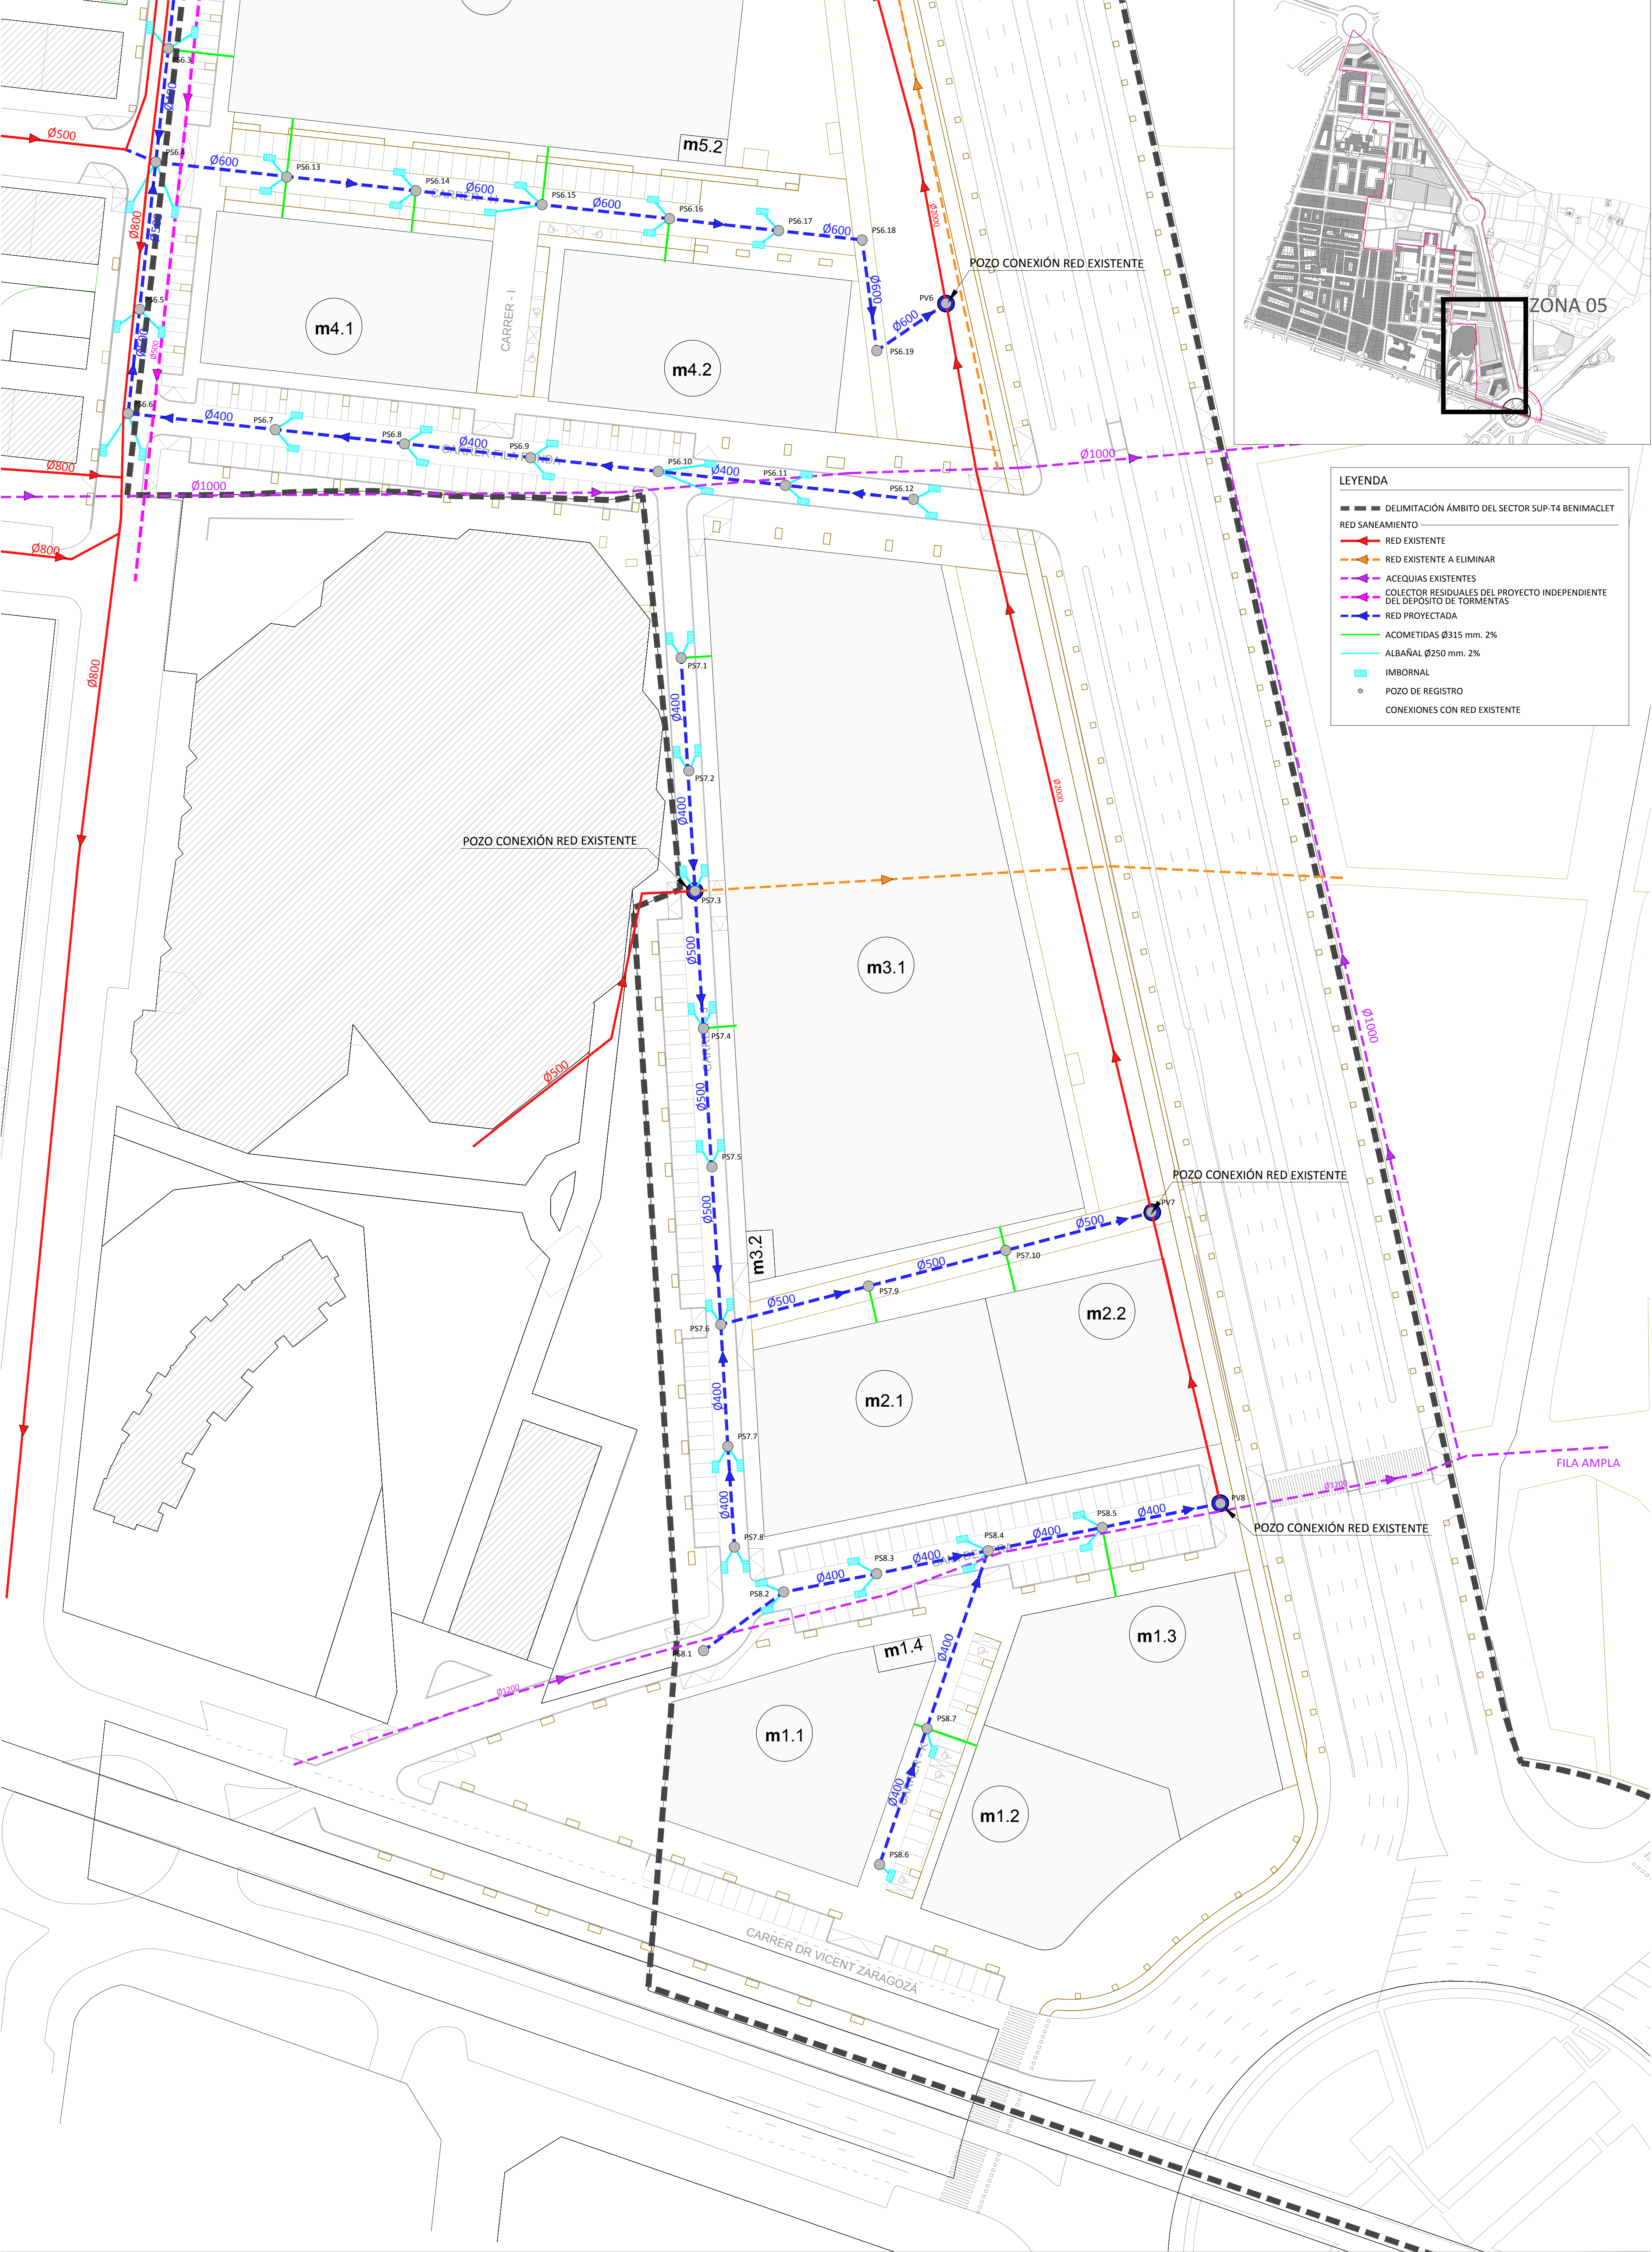

LEYENDA	
---	DELIMITACIÓN ÁMBITO DEL SECTOR SUP-T4 BENIMACLET
RED SANEAMIENTO	
→	RED EXISTENTE
→	RED EXISTENTE A ELIMINAR
→	ACEQUIAS EXISTENTES
→	COLECTOR RESIDUALES DEL PROYECTO INDEPENDIENTE DEL DEPÓSITO DE TORMENTAS
→	RED PROYECTADA
→	ACOMETIDAS Ø315 mm. 2%
→	ALBAÑAL Ø250 mm. 2%
→	IMBORNAL
●	POZO DE REGISTRO
→	CONEXIONES CON RED EXISTENTE