


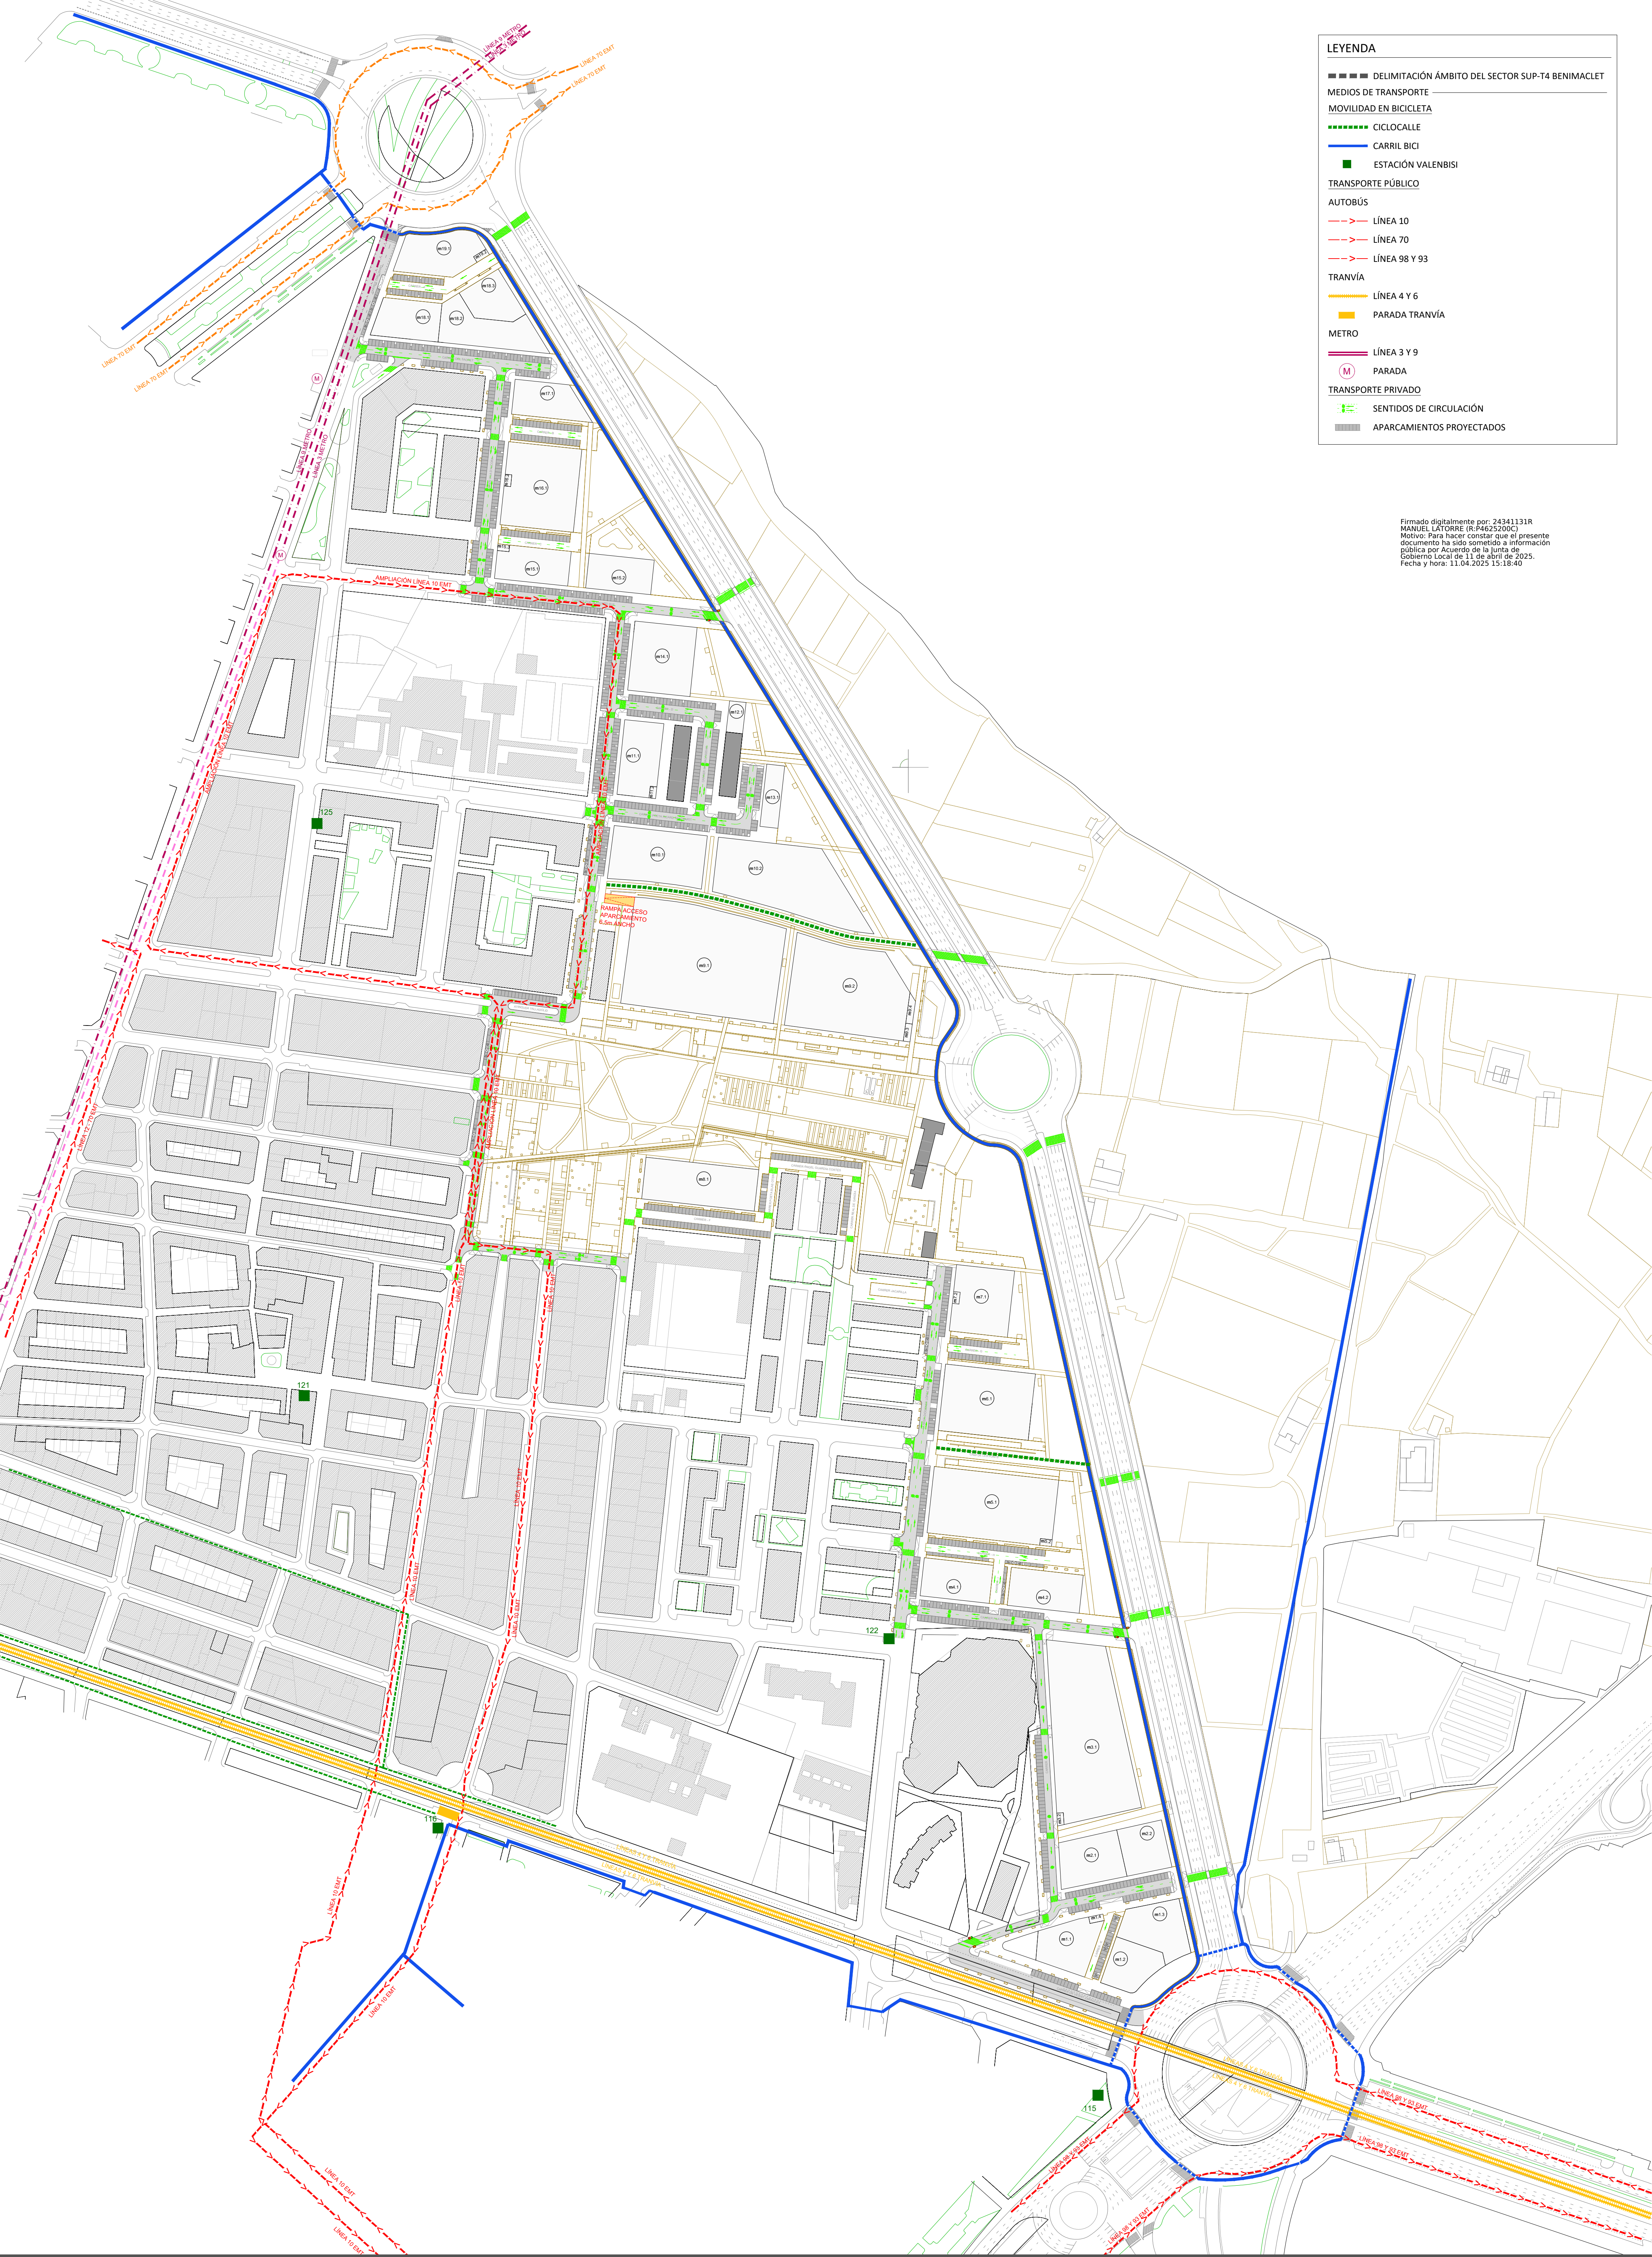

LEYENDA	
DELIMITACIÓN ÁMBITO DEL SECTOR SUP-T4 BENIMACLET	
MEDIOS DE TRANSPORTE	
MOVILIDAD EN BICICLETA	
CICLOCALLE	
CARRIL BICI	
ESTACIÓN VALENBISI	
TRANSPORTE PÚBLICO	
AUTOBÚS	
LÍNEA 10	
LÍNEA 70	
LÍNEA 98 Y 93	
TRANVÍA	
LÍNEA 4 Y 6	
PARADA TRANVÍA	
METRO	
LÍNEA 3 Y 9	
PARADA	
TRANSPORTE PRIVADO	
SENTIDOS DE CIRCULACIÓN	
APARCAMIENTOS PROYECTADOS	

Firmado digitalmente por: 24341131R
MANUEL LATORRE (R-14625200C)
Motivo: Para hacer constar que el presente documento ha sido sometido a información pública por Acuerdo de la Junta de Gobierno Local de 11 de abril de 2025.
Fecha y hora: 11.04.2025 15:18:40

Proponente:
**AGRUPACIÓN DE INTERÉS URBANÍSTICO
SECTOR SUP T.4 BENIMACLET DEL PGOU
DE VALÈNCIA**

Equipo Redactor:
AICEQUIP, S.L.

AICEQUIP
arquitectos & ingenieros





Arquitectos
**Gabriel Doménech
Marta Carratalá
Andrés Puertas**
Ingeniero
Pablo Lafargue

Proyecto de Urbanización.
Modificación del Plan Parcial
S.U.P.-T4 "Benimaclet"
Valencia

Ref: 18050PU-RV00
Plano: RED VIARIA - ESTUDIO DE TRÁFICO Y MOVILIDAD
PLANTA DE CONJUNTO
Escala: A1:1/2.000 - A3:1/4.000
Fecha: Enero 2025



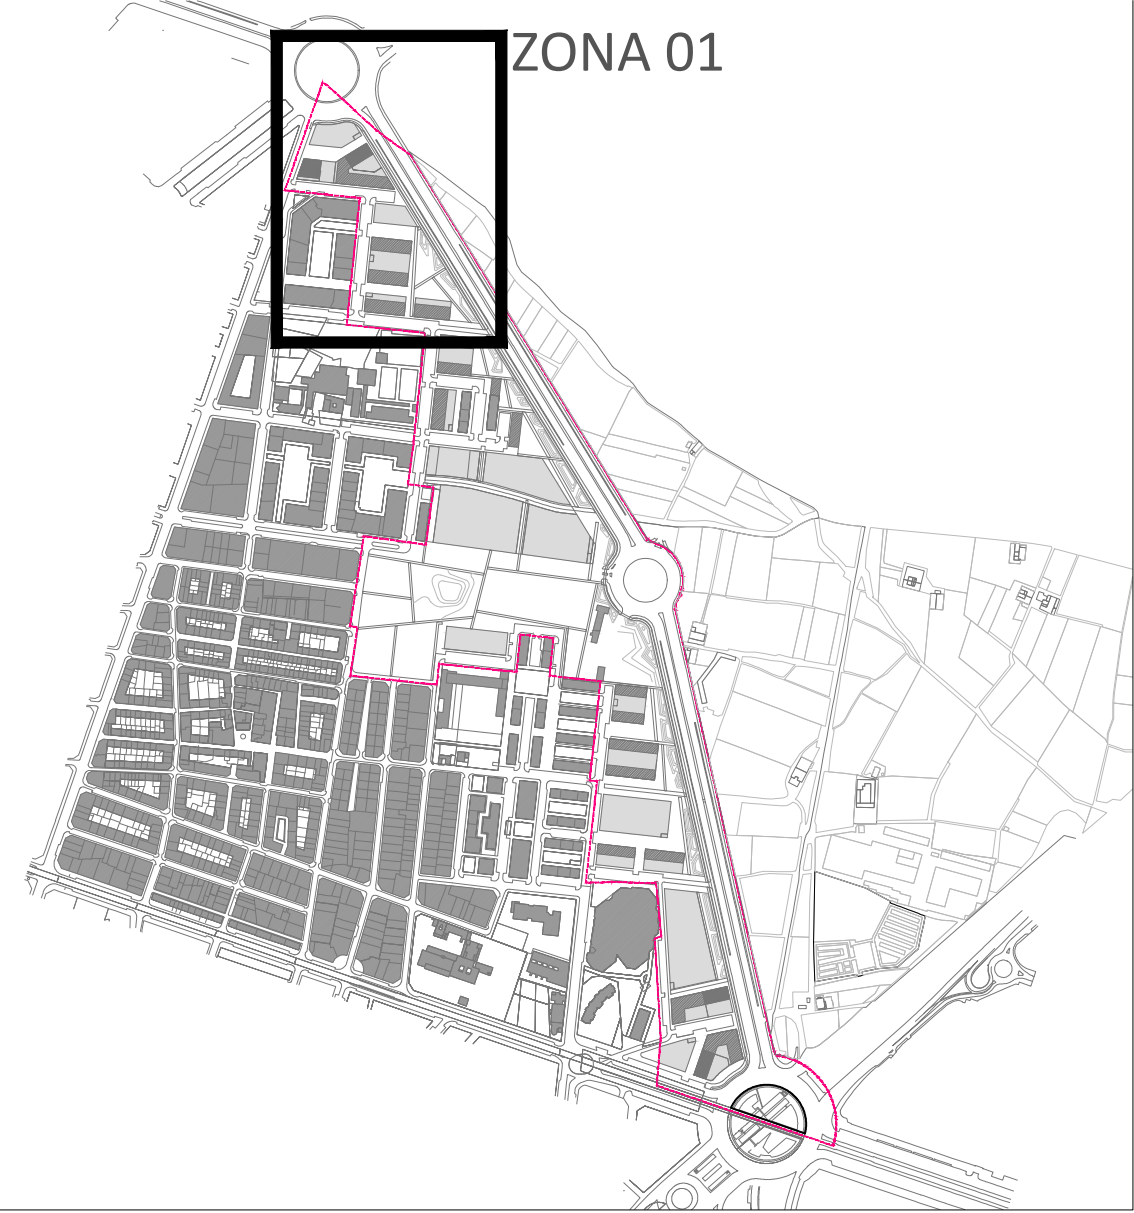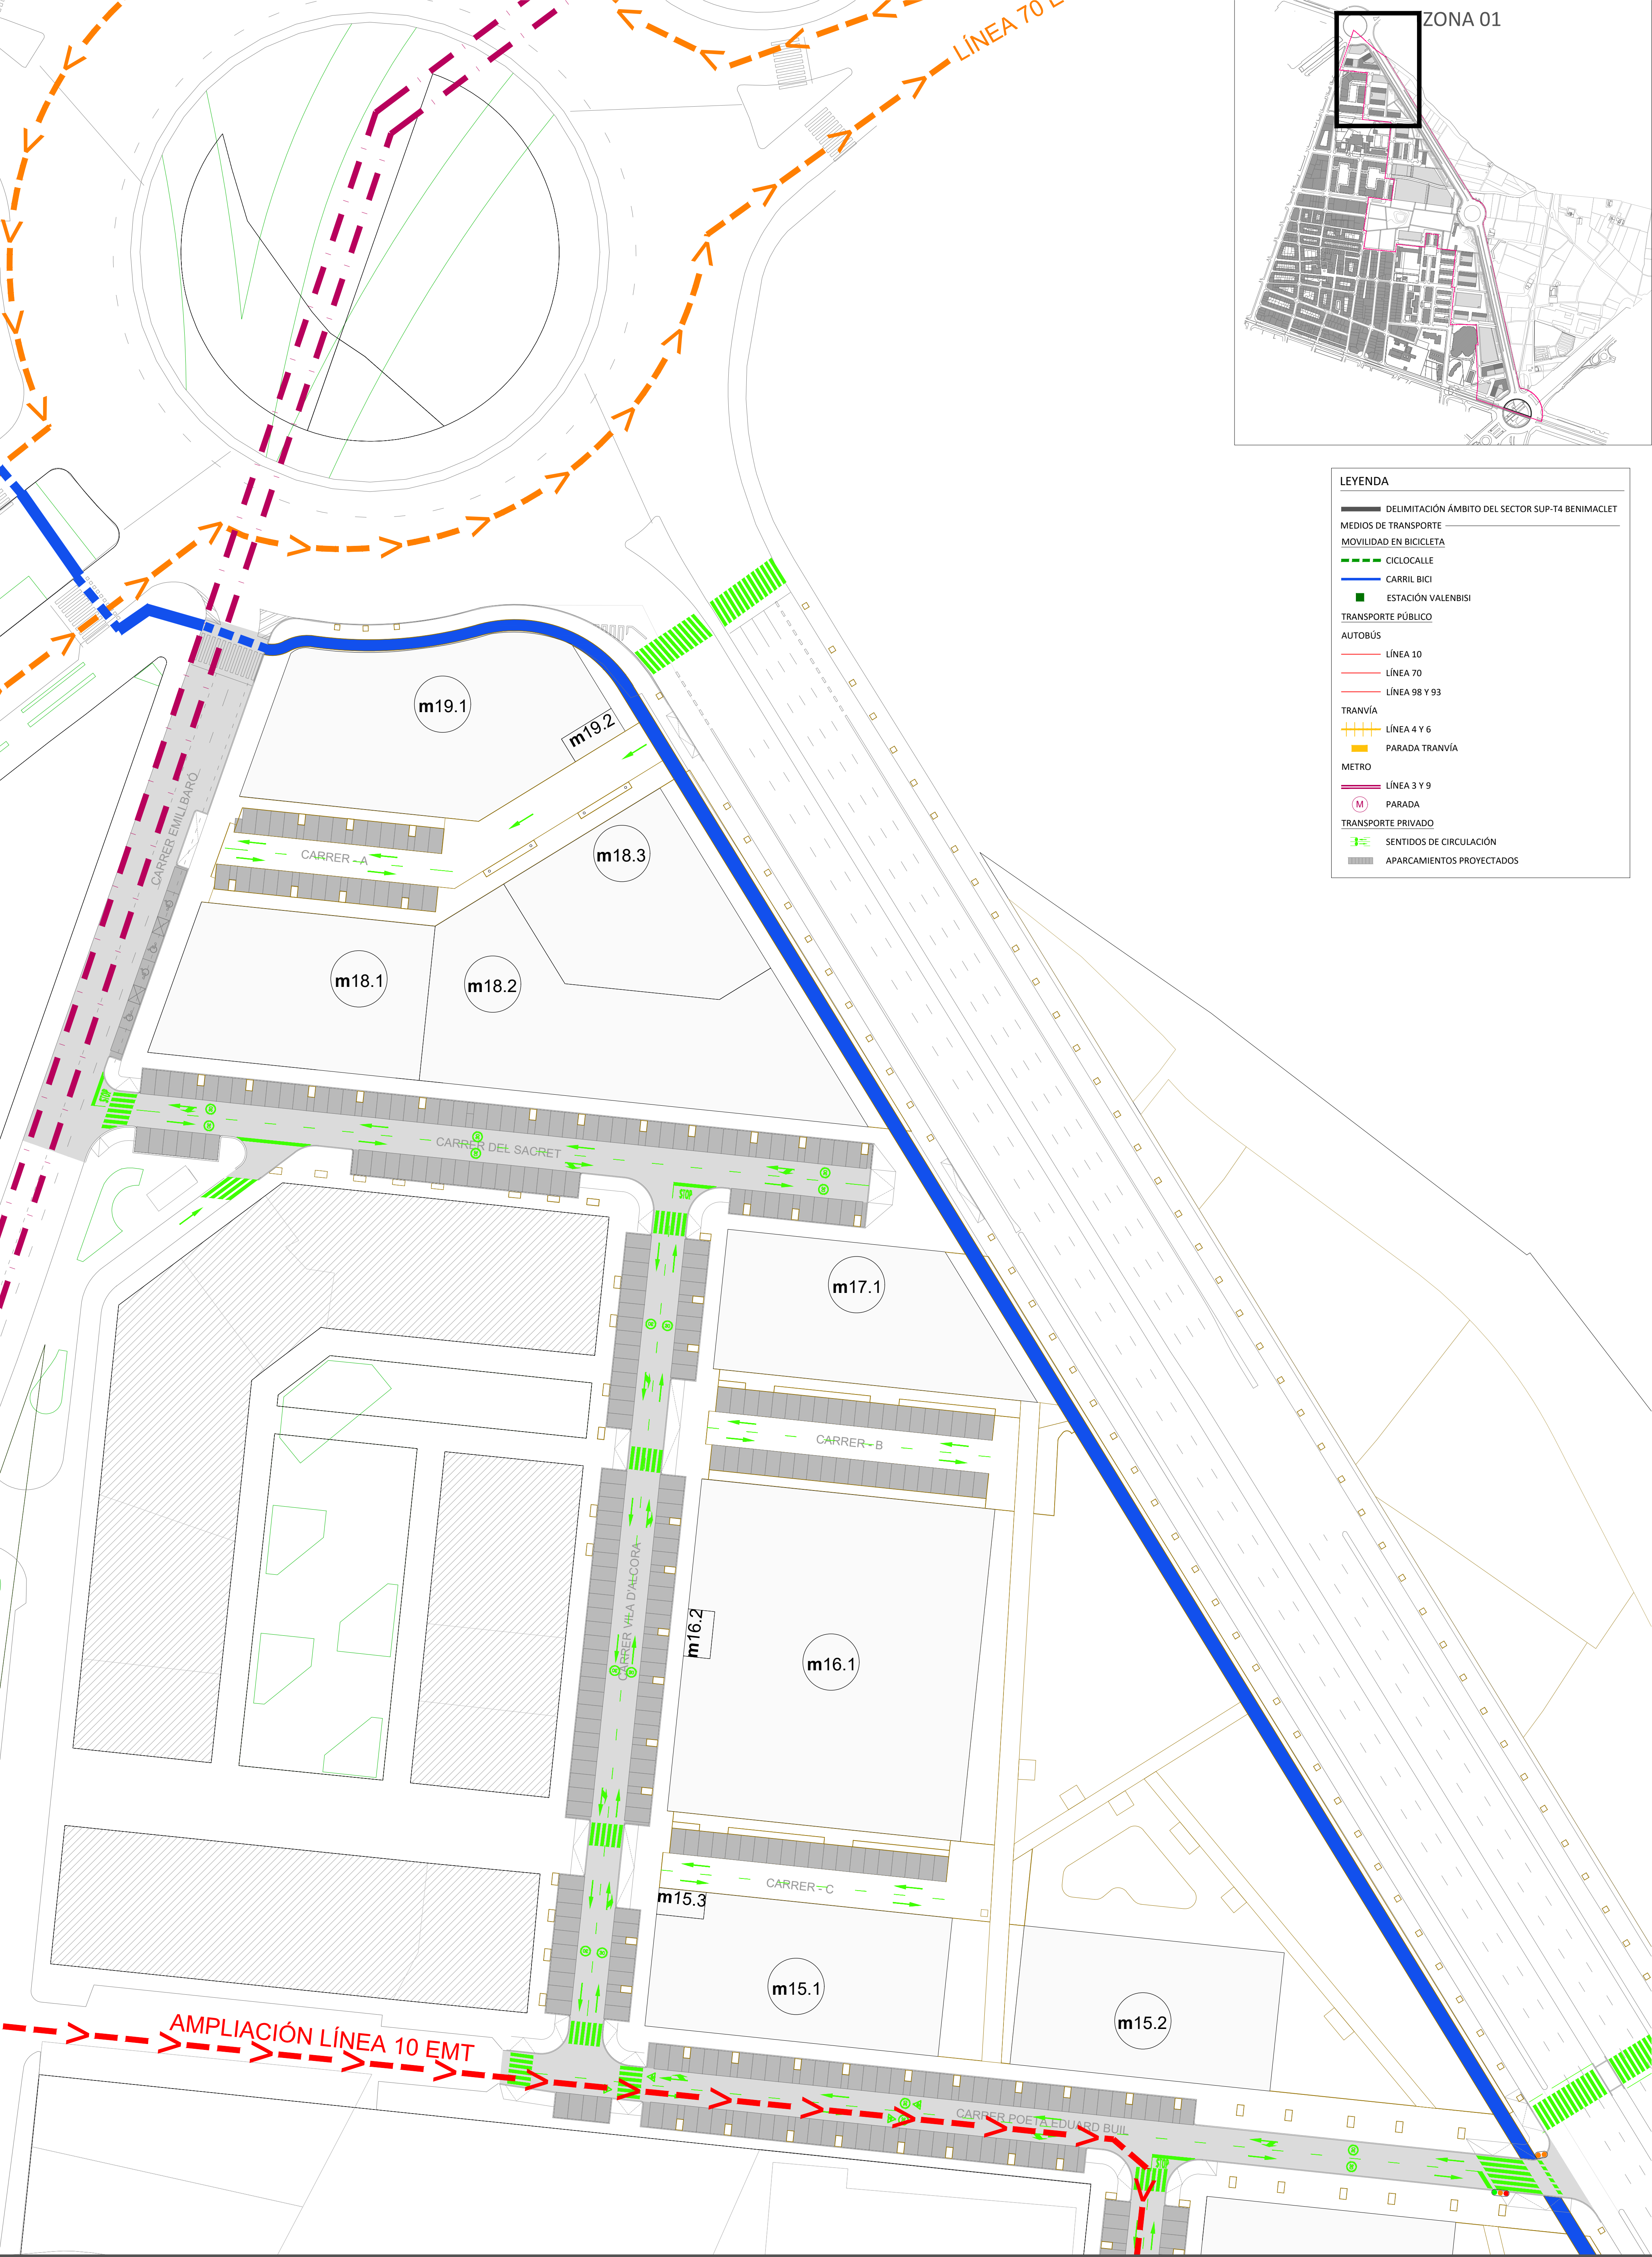

LEYENDA	
DELIMITACIÓN ÁMBITO DEL SECTOR SUP-T4 BENIMACLET	
MEDIOS DE TRANSPORTE	
MOVILIDAD EN BICICLETA	
	CICLOCALLE
	CARRIL BICI
	ESTACIÓN VALENBISI
TRANSPORTE PÚBLICO	
AUTOBÚS	
	LÍNEA 10
	LÍNEA 70
	LÍNEA 98 Y 93
TRANVÍA	
	LÍNEA 4 Y 6
	PARADA TRANVÍA
METRO	
	LÍNEA 3 Y 9
	PARADA
TRANSPORTE PRIVADO	
	SENTIDOS DE CIRCULACIÓN
	APARCAMIENTOS PROYECTADOS

Proponente:
AGrupación de Interés Urbanístico
Sector SUP T.4 Benimaclet del PGOU
de Valencia

Equipo Redator:
AICEQUIP, S.L.

AICEQUIP
arquitectos & ingenieros




Arquitectos
Gabriel Domènech
Marta Carratalá
Andrés Puertas
Ingeniero
Pablo Lafargue

Proyecto de Urbanización.
Modificación del Plan Parcial
S.U.P.-T4 "Benimaclet"
Valencia

Ref: 18050PU-RV01
Plano: RED VIARIA - ESTUDIO DE TRÁFICO Y MOVILIDAD
PLANTA ZONA 1
Escala: A1:1/500 - A3:1/1.000
Fecha: Enero 2025



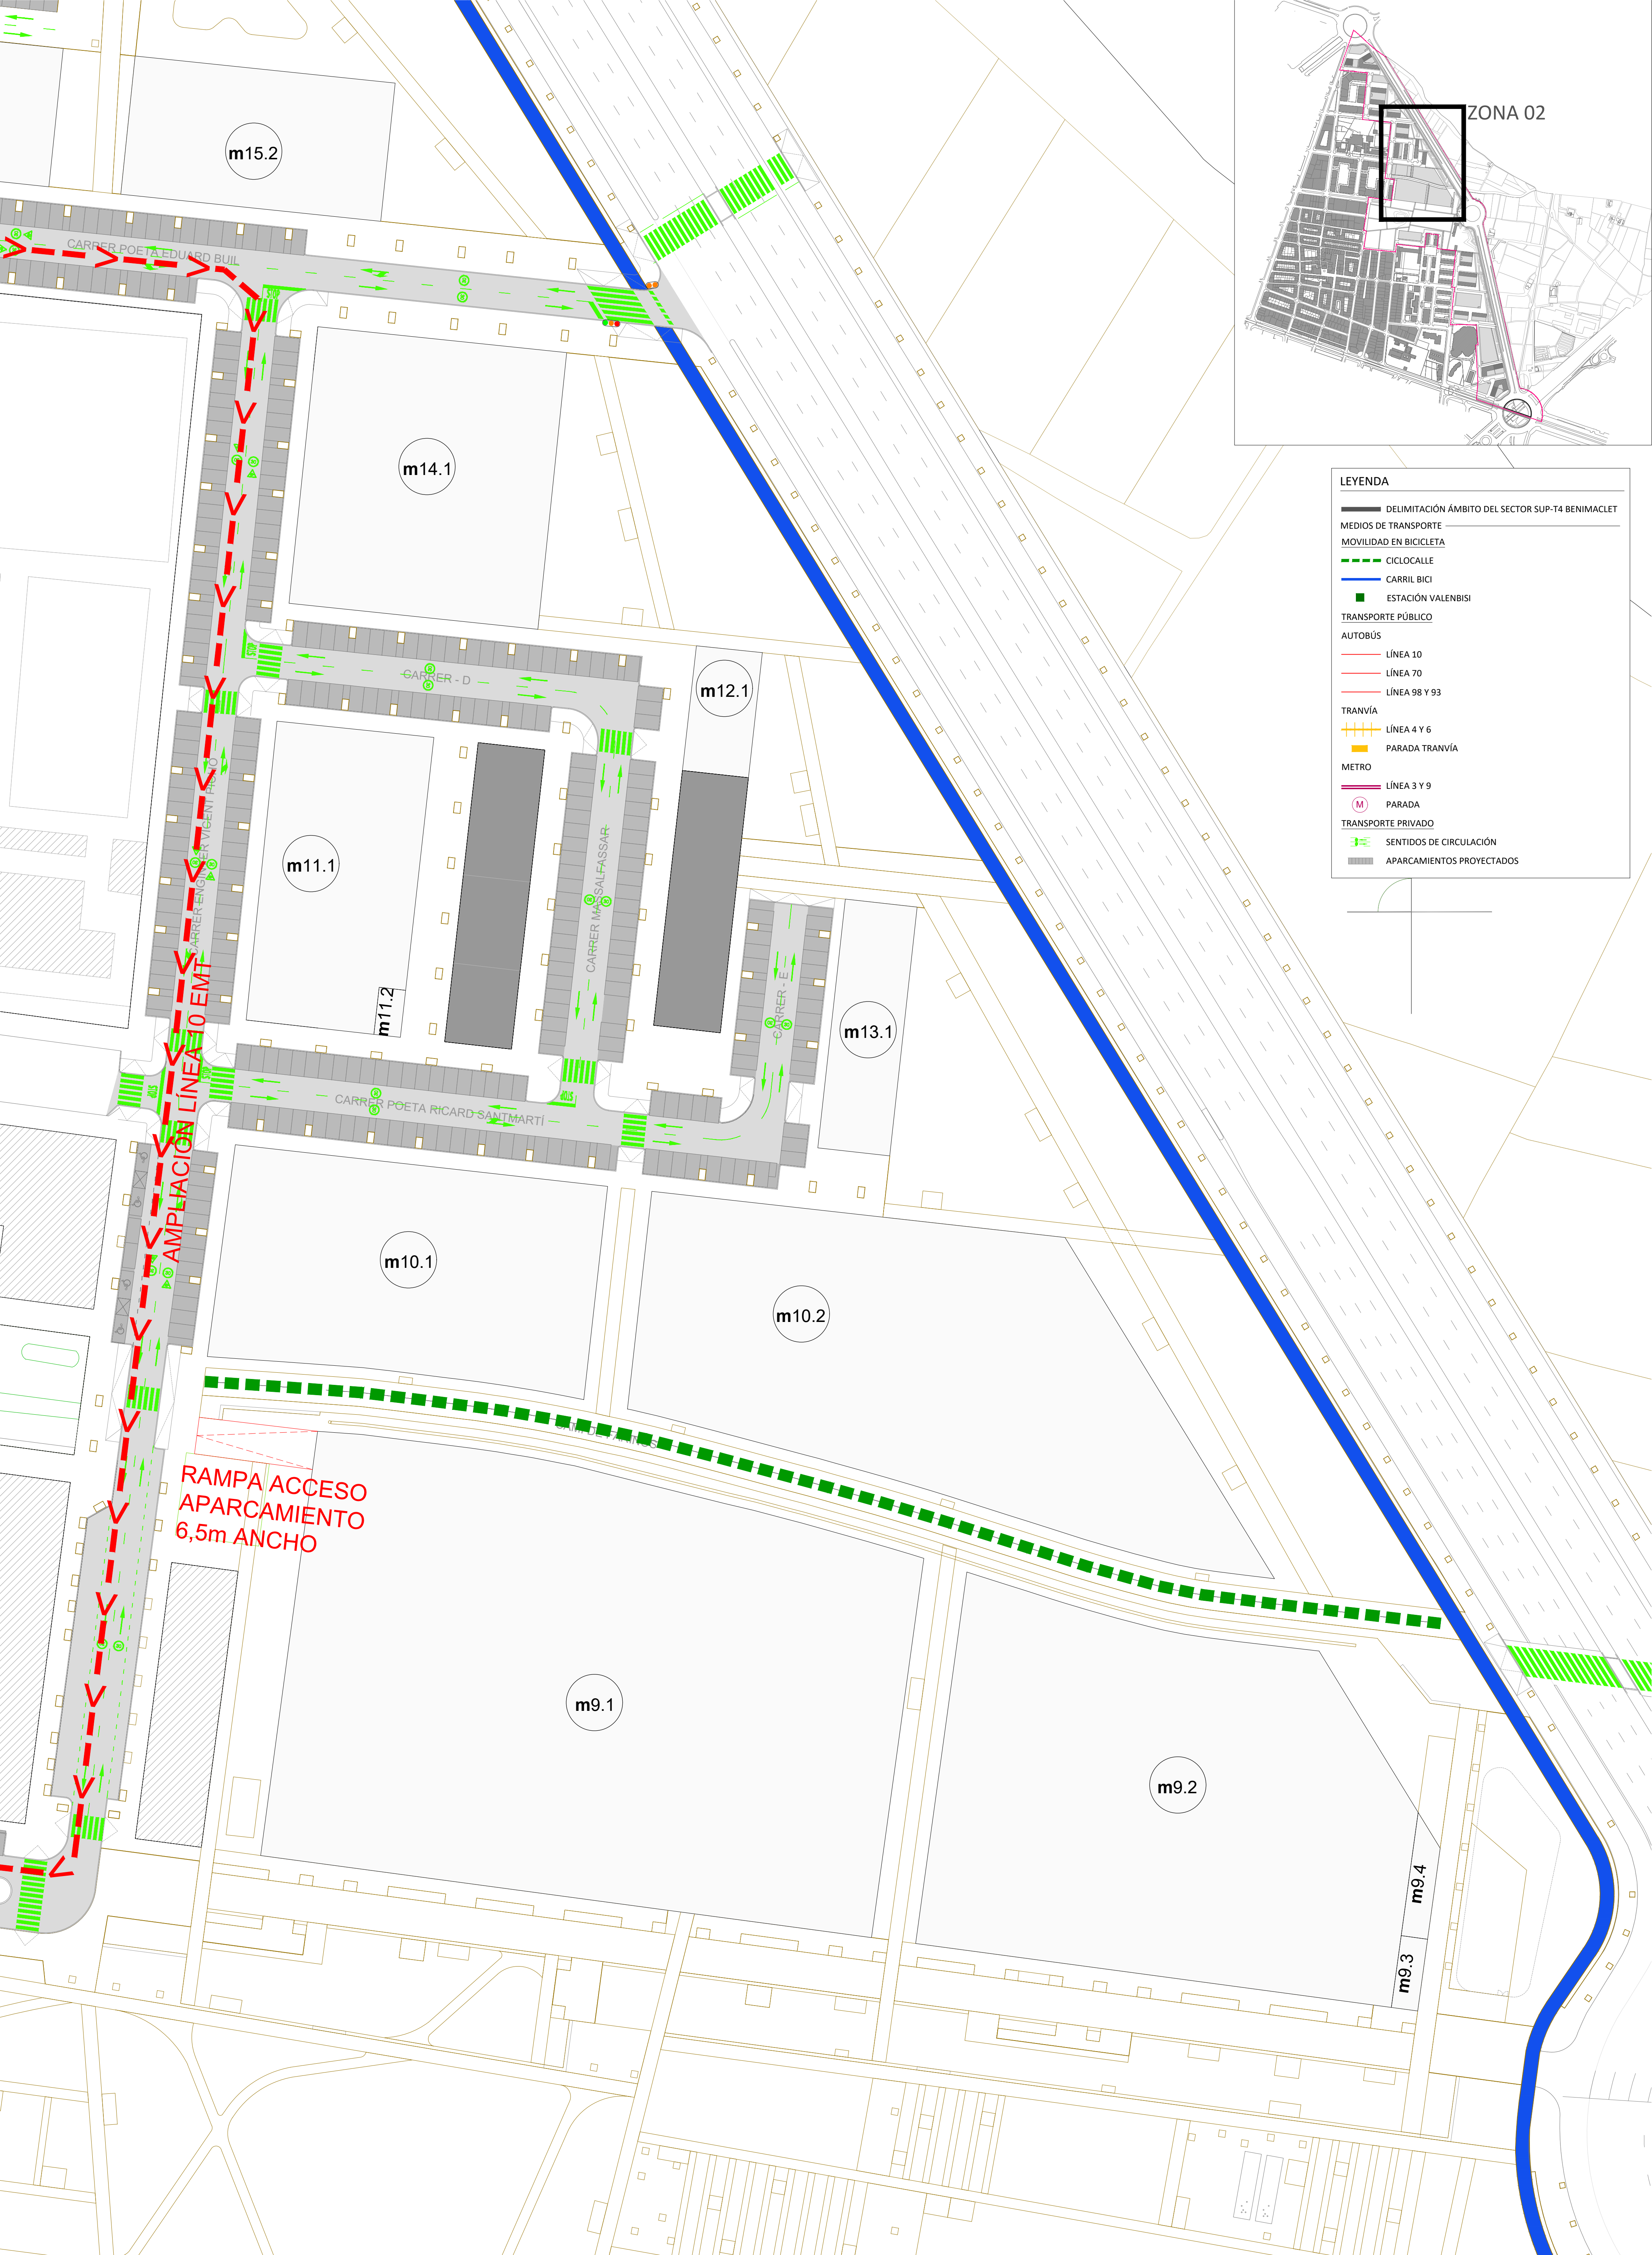

LEYENDA

DELIMITACIÓN ÁMBITO DEL SECTOR SUP-T4 BENIMACLET

MEDIOS DE TRANSPORTE

MOVILIDAD EN BICICLETA

CICLOCALLE

CARRIL BICI

ESTACIÓN VALENBISI

TRANSPORTE PÚBLICO

AUTOBÚS

LÍNEA 10

LÍNEA 70

LÍNEA 98 Y 93

TRANVÍA

LÍNEA 4 Y 6

PARADA TRANVÍA

METRO



LÍNEA 3 Y 9

PARADA

TRANSPORTE PRIVADO

SENTIDOS DE CIRCULACIÓN

APARCAMIENTOS PROYECTADOS

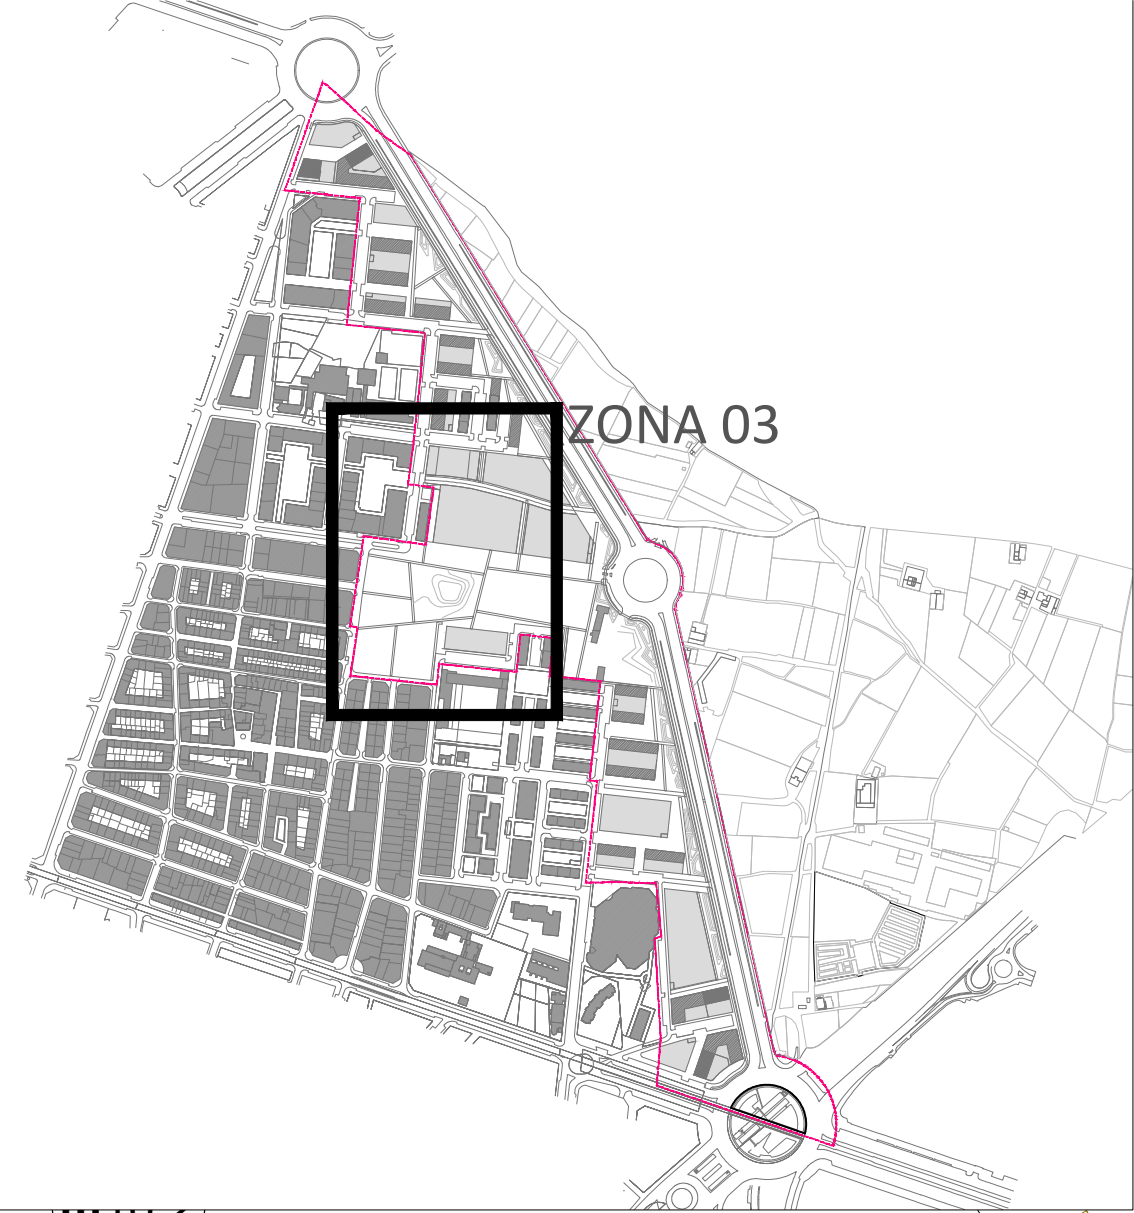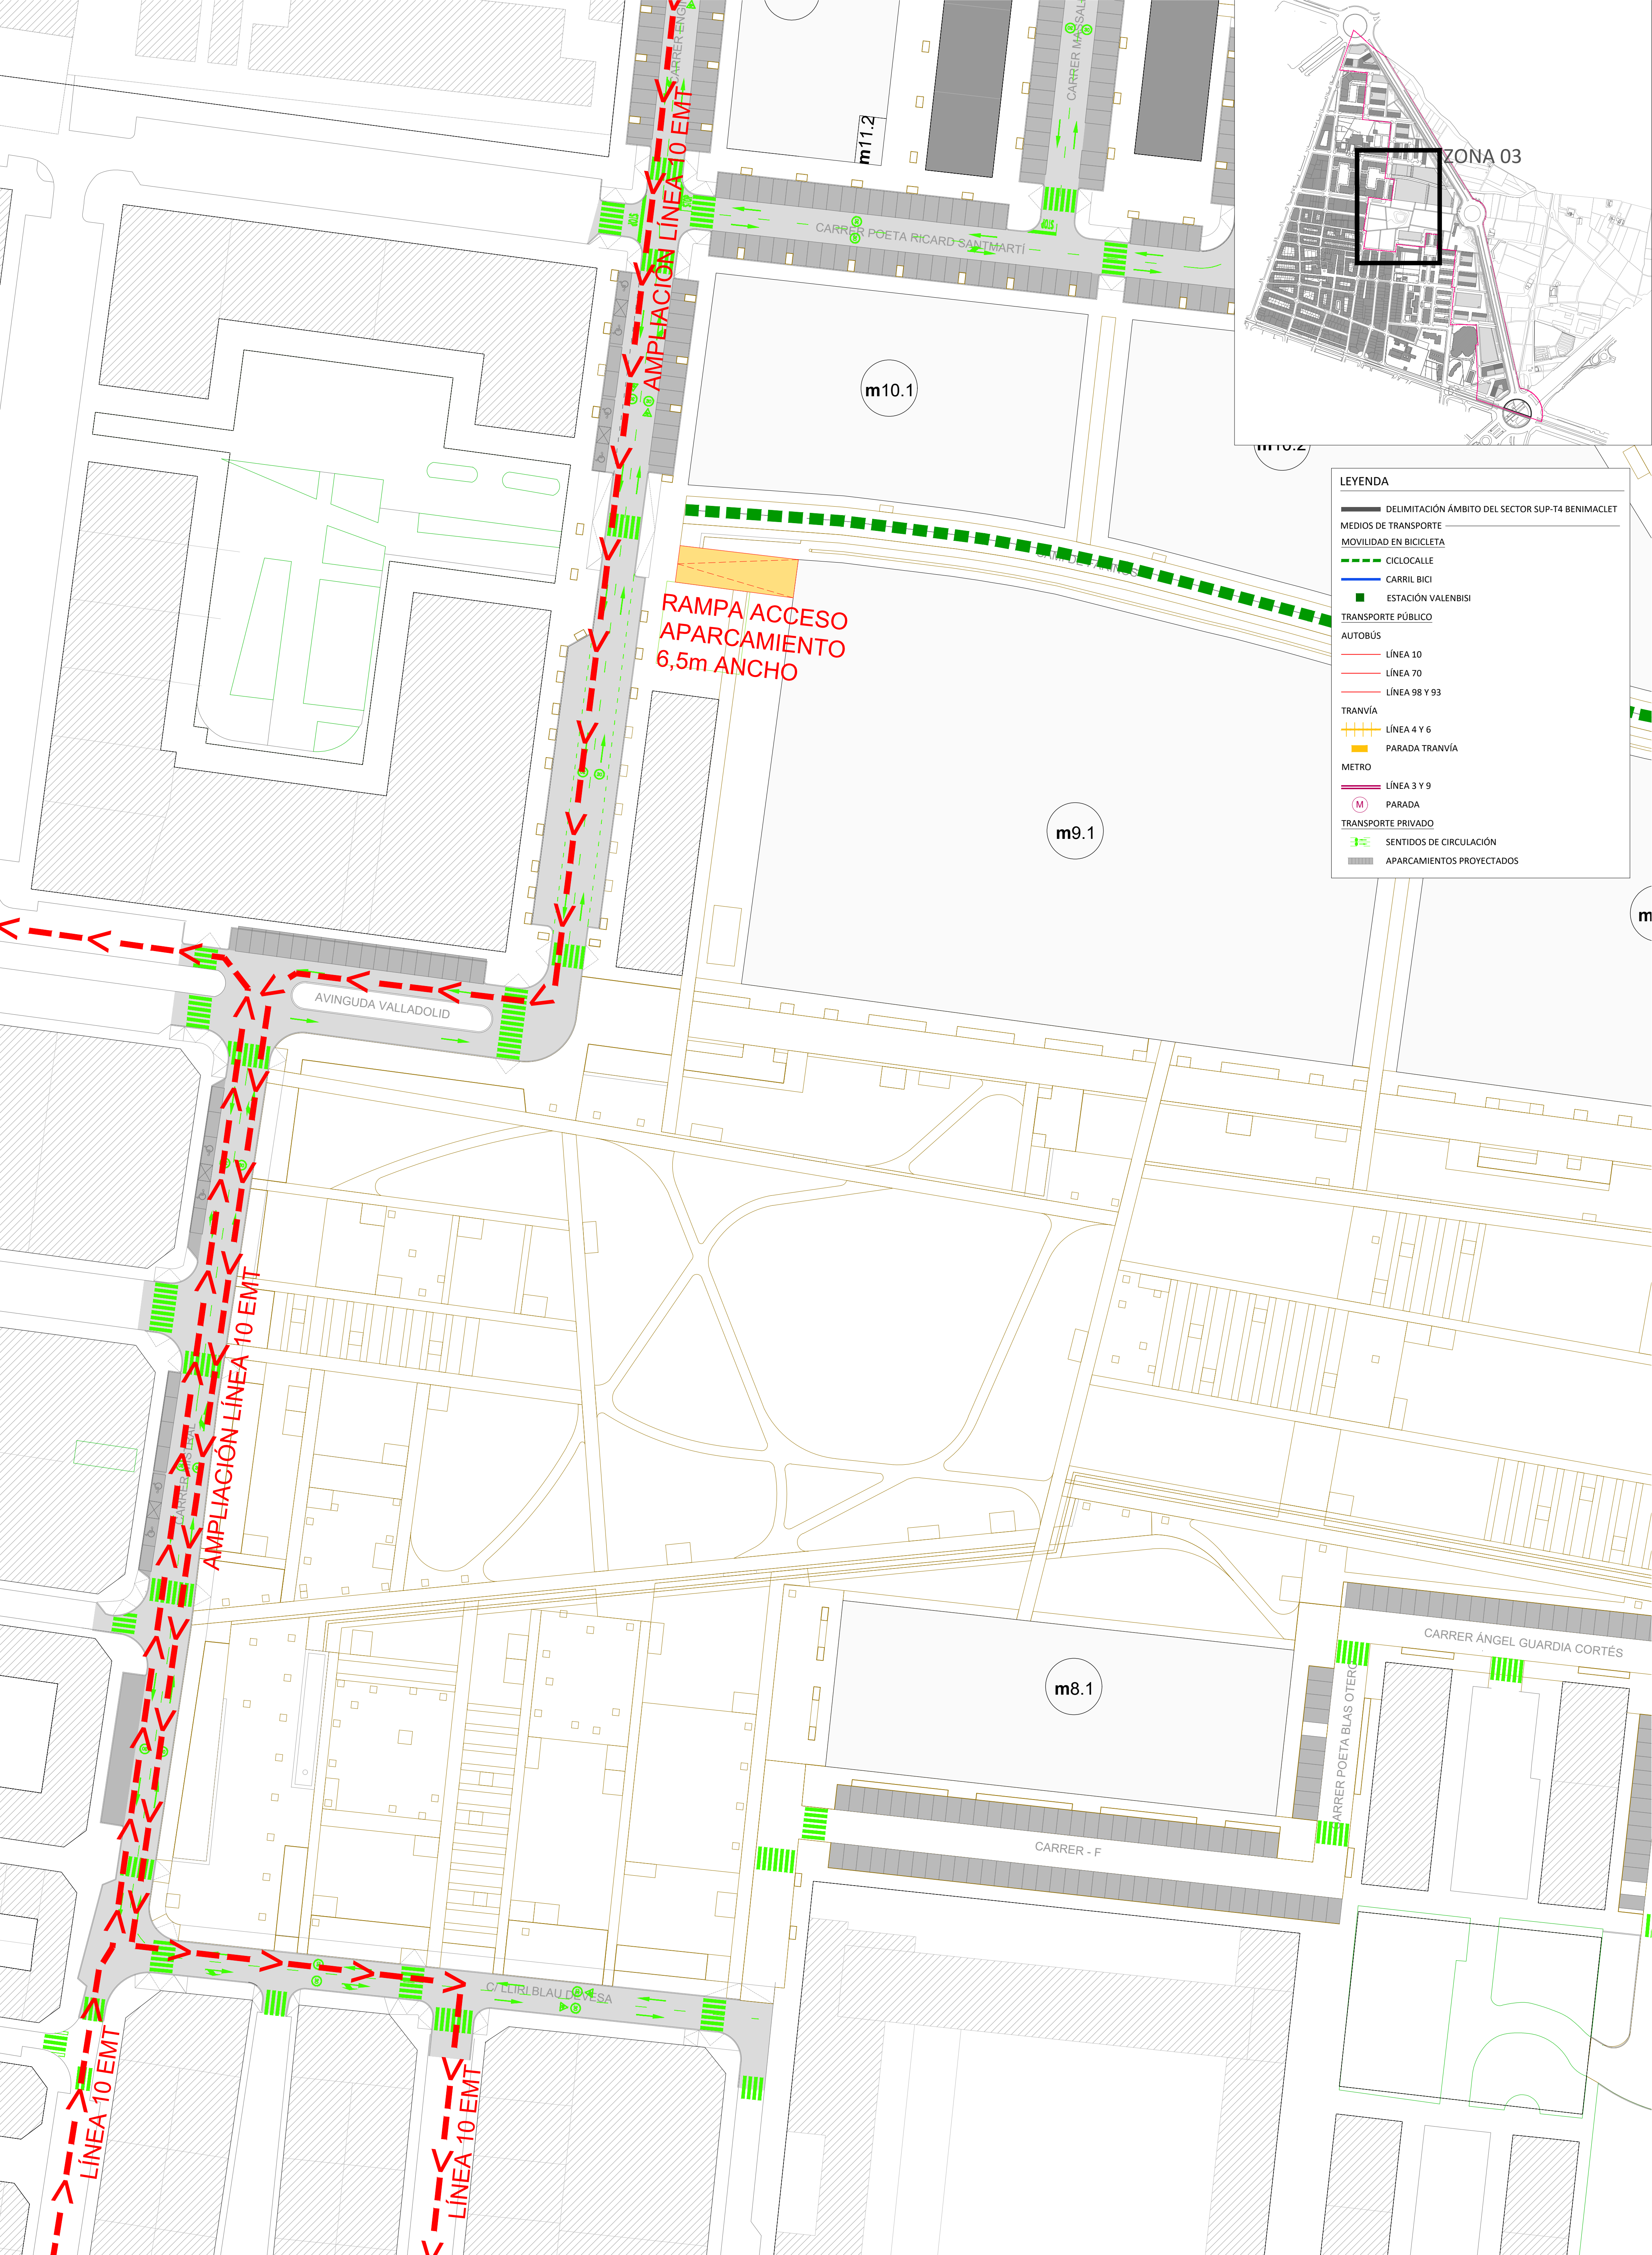

LEYENDA	
DELIMITACIÓN ÁMBITO DEL SECTOR SUP-T4 BENIMACLET	
MEDIOS DE TRANSPORTE	
MOVILIDAD EN BICICLETA	
	CICLOCALLE
	CARRIL BICI
	ESTACIÓN VALENBISI
TRANSPORTE PÚBLICO	
AUTOBÚS	
	LÍNEA 10
	LÍNEA 70
	LÍNEA 98 Y 93
TRANVÍA	
	LÍNEA 4 Y 6
	PARADA TRANVÍA
METRO	
	LÍNEA 3 Y 9
	PARADA
TRANSPORTE PRIVADO	
	SENTIDOS DE CIRCULACIÓN
	APARCAMIENTOS PROYECTADOS

Proponente:
AGrupación de Interés Urbanístico
SECTOR SUP T.4 BENIMACLET DEL PGOU
DE VALÈNCIA

Equipo Redator:
AIC EQUIP, S.L.

AICEQUIP
arquitectos & ingenieros





Arquitectos
Gabriel Domènech
Marta Carratalá
Andrés Puertas
Ingeniero
Pablo Lafargue

Proyecto de Urbanización.
Modificación del Plan Parcial
S.U.P.-T4 "Benimaclet"
Valencia

Ref: 18050PU-RV03
Plano: RED VIARIA - ESTUDIO DE TRÁFICO Y MOVILIDAD
PLANTA ZONA 03
Escala: A1:1/500 - A3:1/1.000
Fecha: Enero 2025



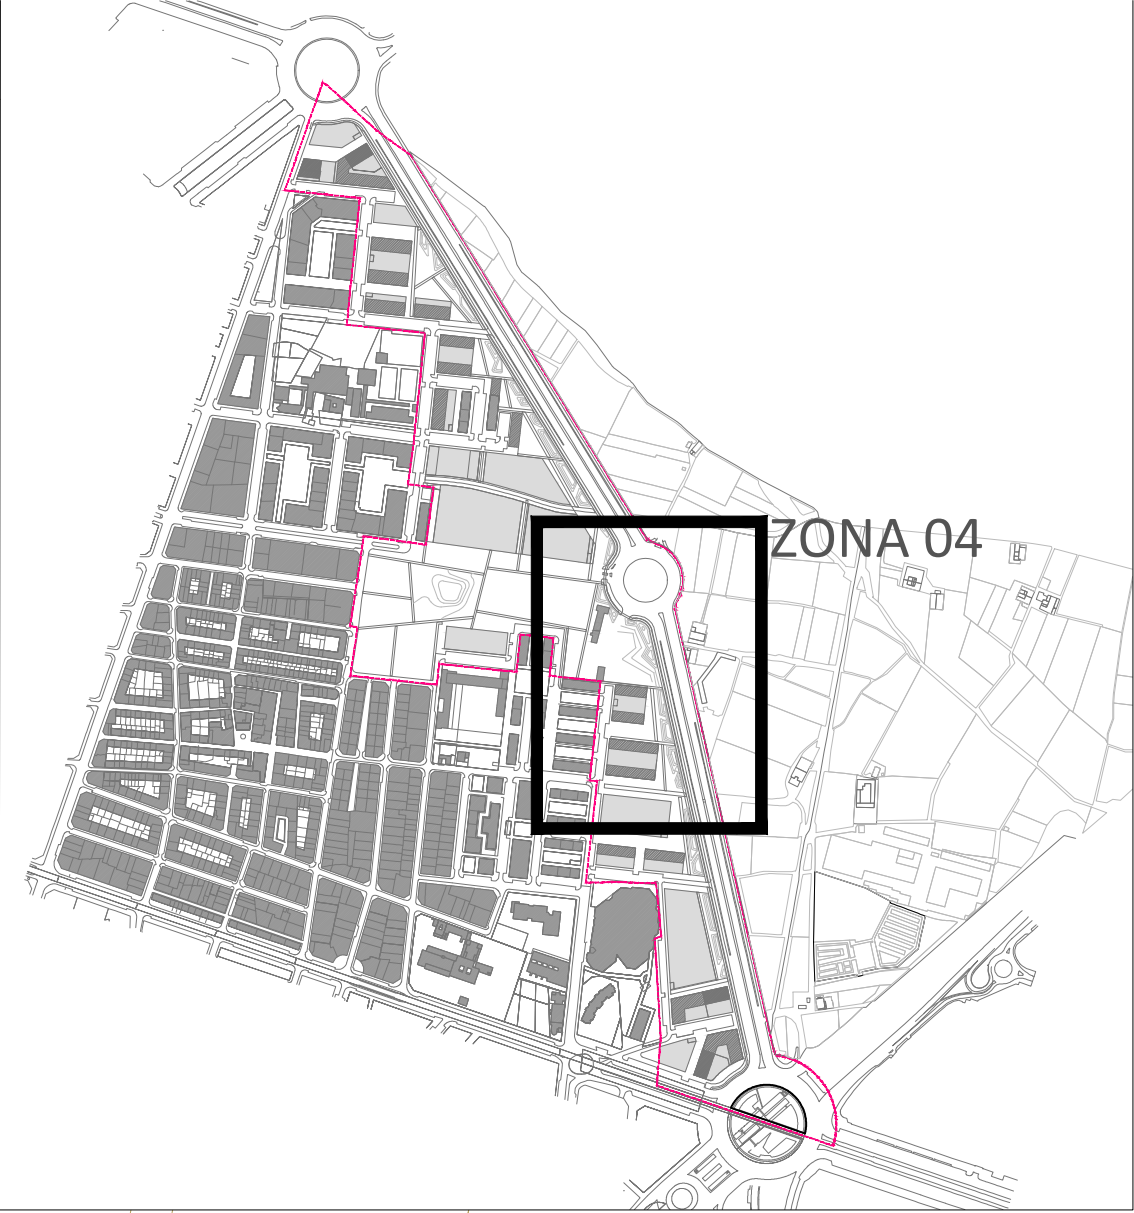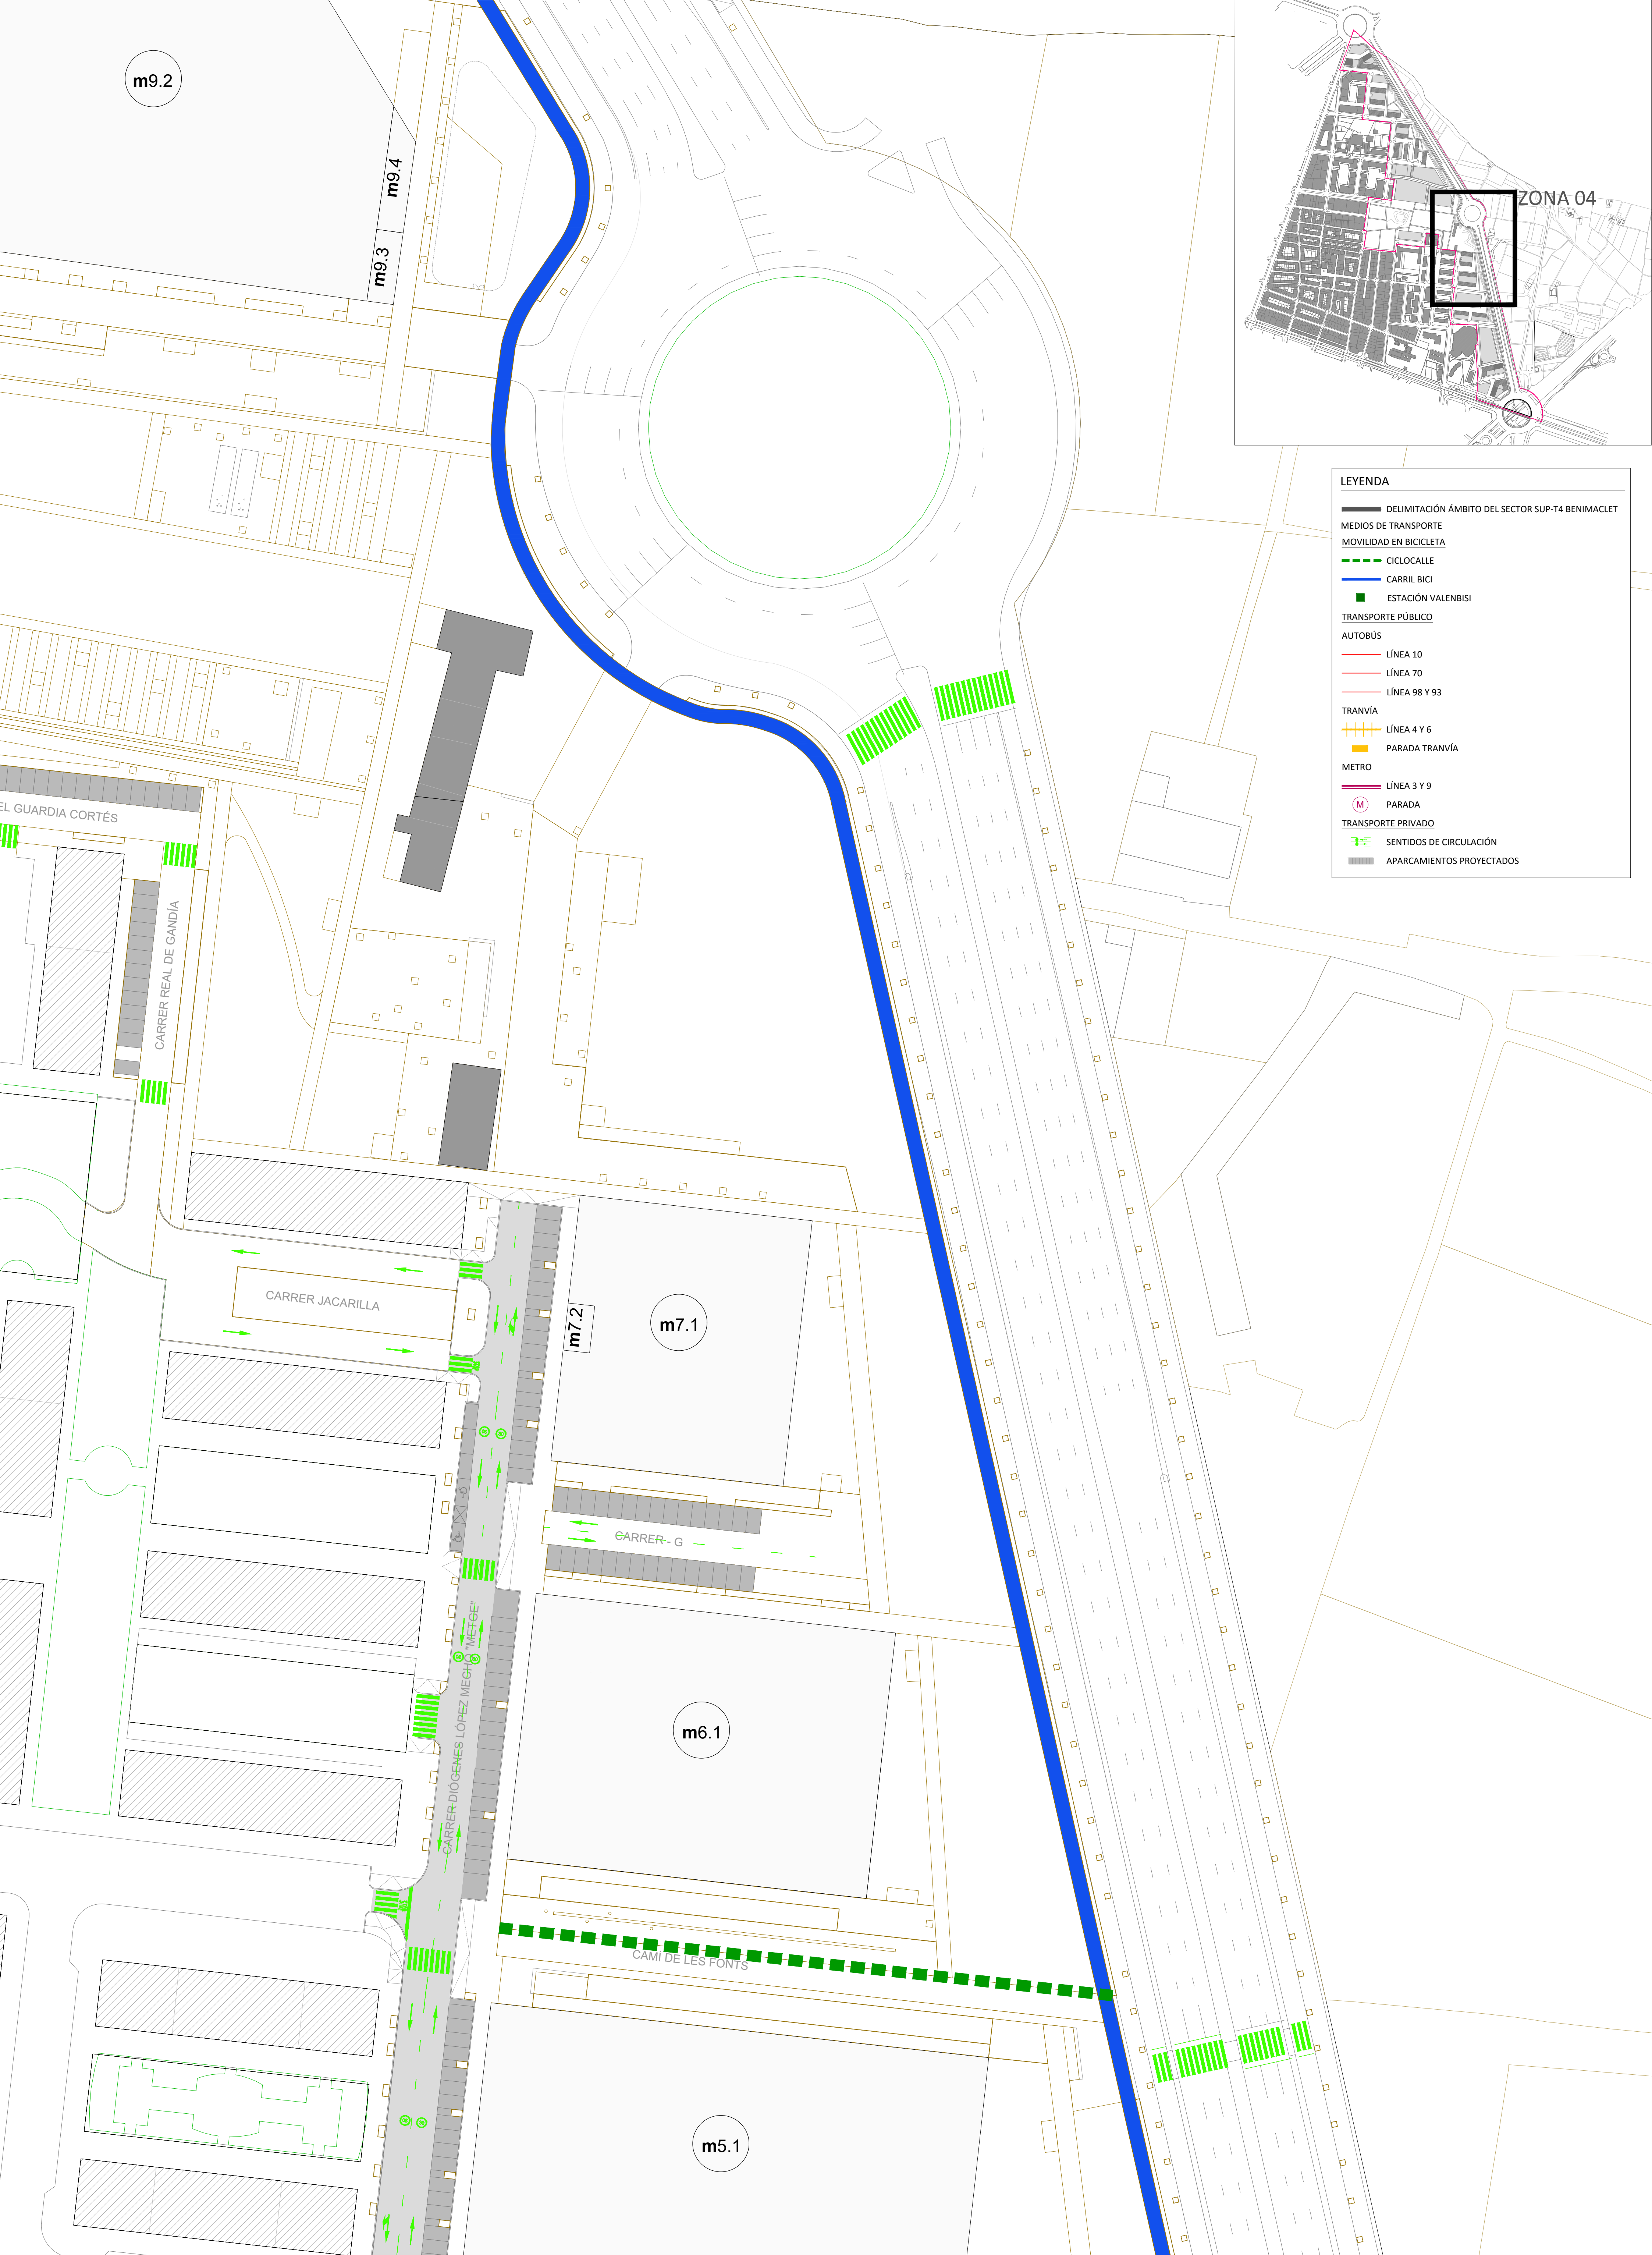

LEYENDA

DELIMITACIÓN ÁMBITO DEL SECTOR SUP-T4 BENIMACLET

MEDIOS DE TRANSPORTE

MOVILIDAD EN BICICLETA

CICLOCALLE

CARRIL BICI

ESTACIÓN VALENBISI

TRANSPORTE PÚBLICO

AUTOBÚS

LÍNEA 10

LÍNEA 70

LÍNEA 98 Y 93

TRANVÍA

LÍNEA 4 Y 6

PARADA TRANVÍA

METRO

LÍNEA 3 Y 9

PARADA

TRANSPORTE PRIVADO

SENTIDOS DE CIRCULACIÓN

APARCAMIENTOS PROYECTADOS

