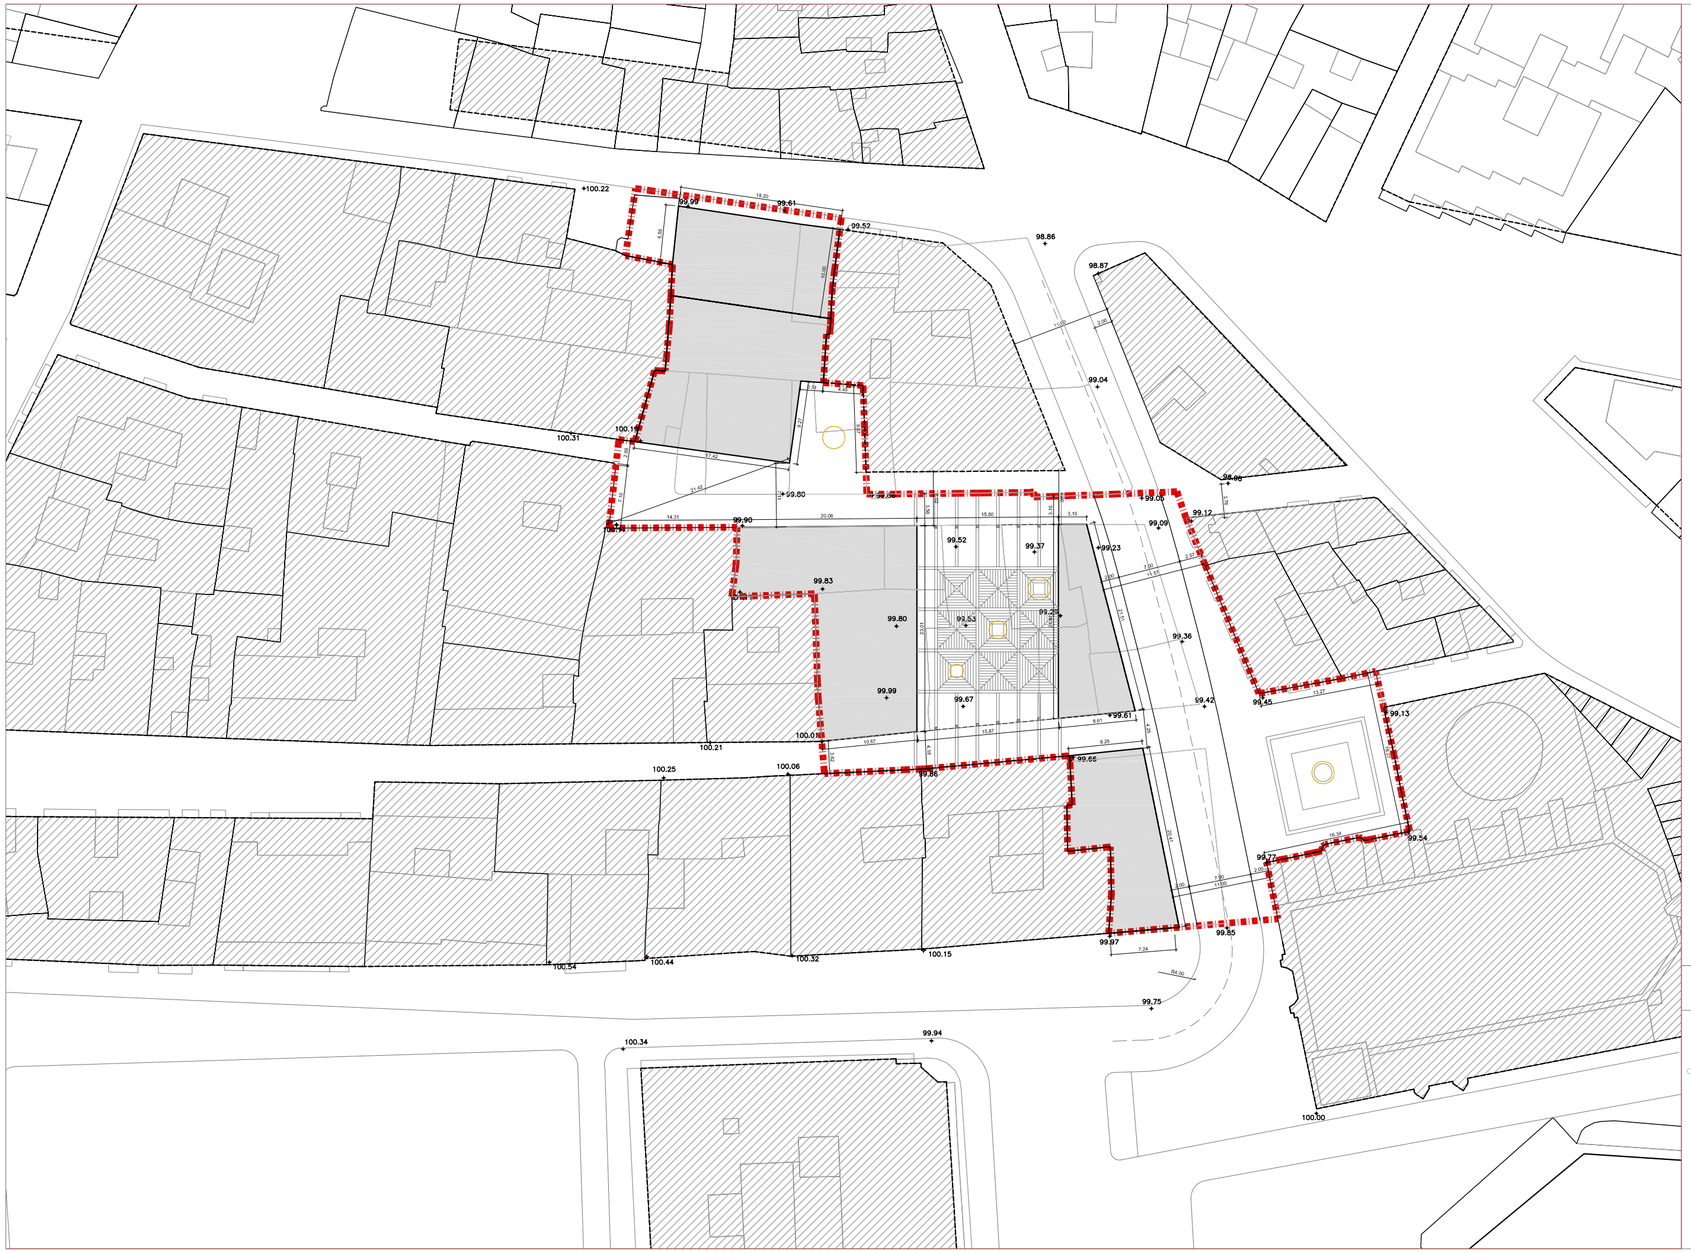

PROGRAMA DE ACTUACIÓN INTEGRADA DE LA U.E. 4 "EXARCHS" EN EL BARRIO DE VELLUTERS - VALENCIA

DELIMITACION SECTOR PLAN REFORMA INTERIOR DE MEJORA

ALINACIÓN DE LA EDIFICACIÓN

99.87 COTA DE NIVEL

N

0 5 10 25 50 75m.

PLAN DE REFORMA INTERIOR DE MEJORA DE LA U.E. 4. BARRIO VELLUTERS - VALENCIA

PROMOTOR:

EZEQUIEL FERRANDO ABAD

C/Santos Justo y Pastor, 151-6º B. 46022 VALENCIA

EL ARQUITECTO AUTOR DEL PROYECTO :

D. GIULIANO BRESCACIN

Nº Colegiado: 5.446

TÍTULO: PLANOS DE ORDENACIÓN

PLANO: RASANTES, ALINEACIONES, COTAS Y SUPERFICIES.

AJUNTAMENT DE VALENCIA

ESCALA: 1:500 FECHA: JULIO 2.005 No. PLANO: 0.04

EDICIÓN: 1