




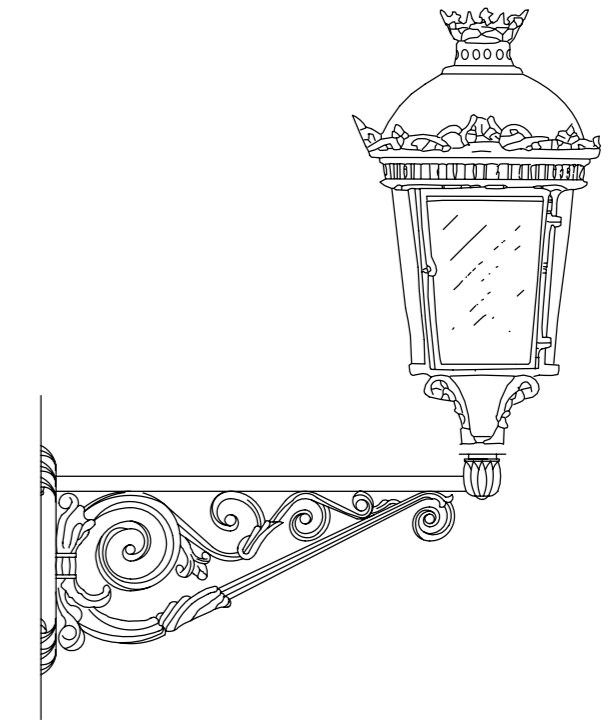


PALOMINA MURAL MODELO PALACIO
CON FAROL FERNANDO VII



-  RED DE ALUMBRADO PÚBLICO
-  FAROLA MURAL CON ARQUETA
-  CONEXIÓN CON RED EXISTENTE
-  CANALIZACIÓN 2 Ø 90

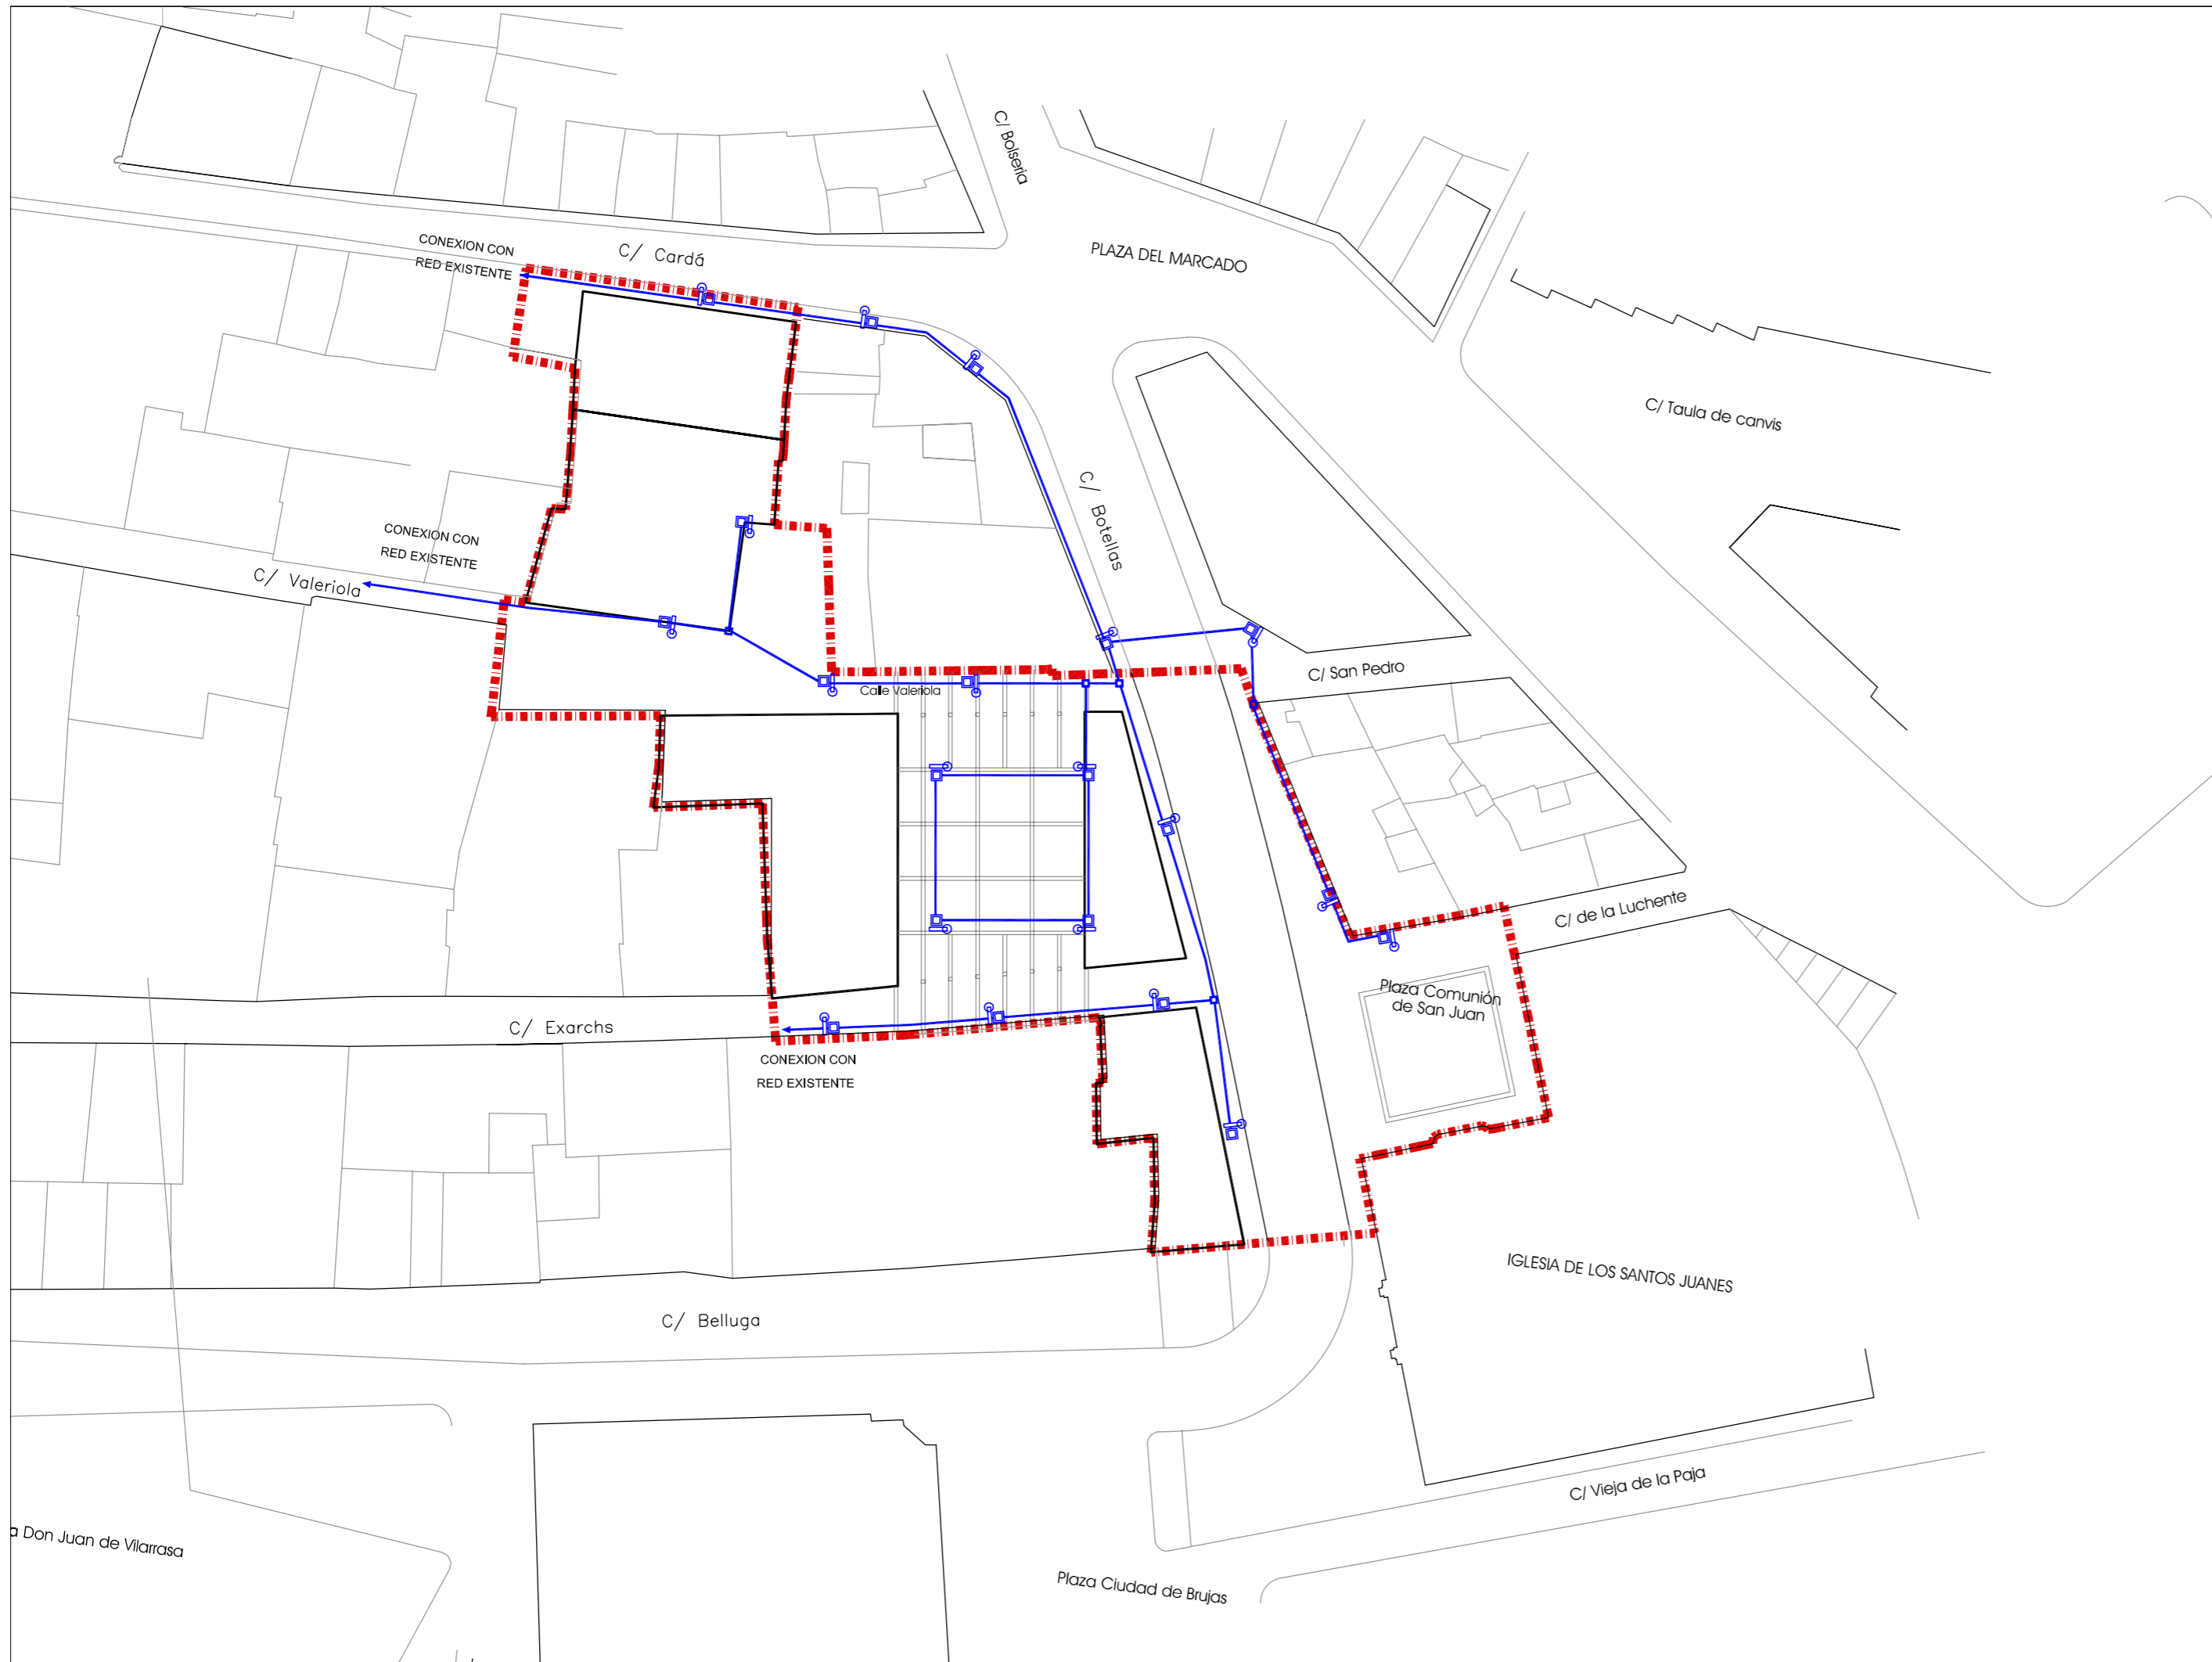

PLAN DE REFORMA INTERIOR DE MEJORA DE LA U.E. 4. BARRIO VELLUTERS - VALENCIA

PROMOTOR:
EZEQUIEL FERRANDO ABAD
C/Santos Justo y Pastor, 151 - 6º B. 46099 VALENCIA

TÍTULO: **ALUMBRADO PÚBLICO**
PLANTA GENERAL
PLANO:

EL ARQUITECTO AUTOR DEL PROYECTO:

D. GIULIANO BRESCACIN



ESCALA: **1:500** FECHA: **JULIO 2.005** No. PLANO: **U.5.1**