

Firmado digitalmente por: 24341131R MANUEL LATORRE (R:P4625200C)
Motivo: Para hacer constar que la presente documentación es copia anonimizada, de conformidad con la LOPD, de la aprobada para su sometimiento a Información Pública por Resolución de Alcaldía nº MS-62 de fecha 27 de abril de 2026.
Fecha y hora: 28.04.2026 14:40:08

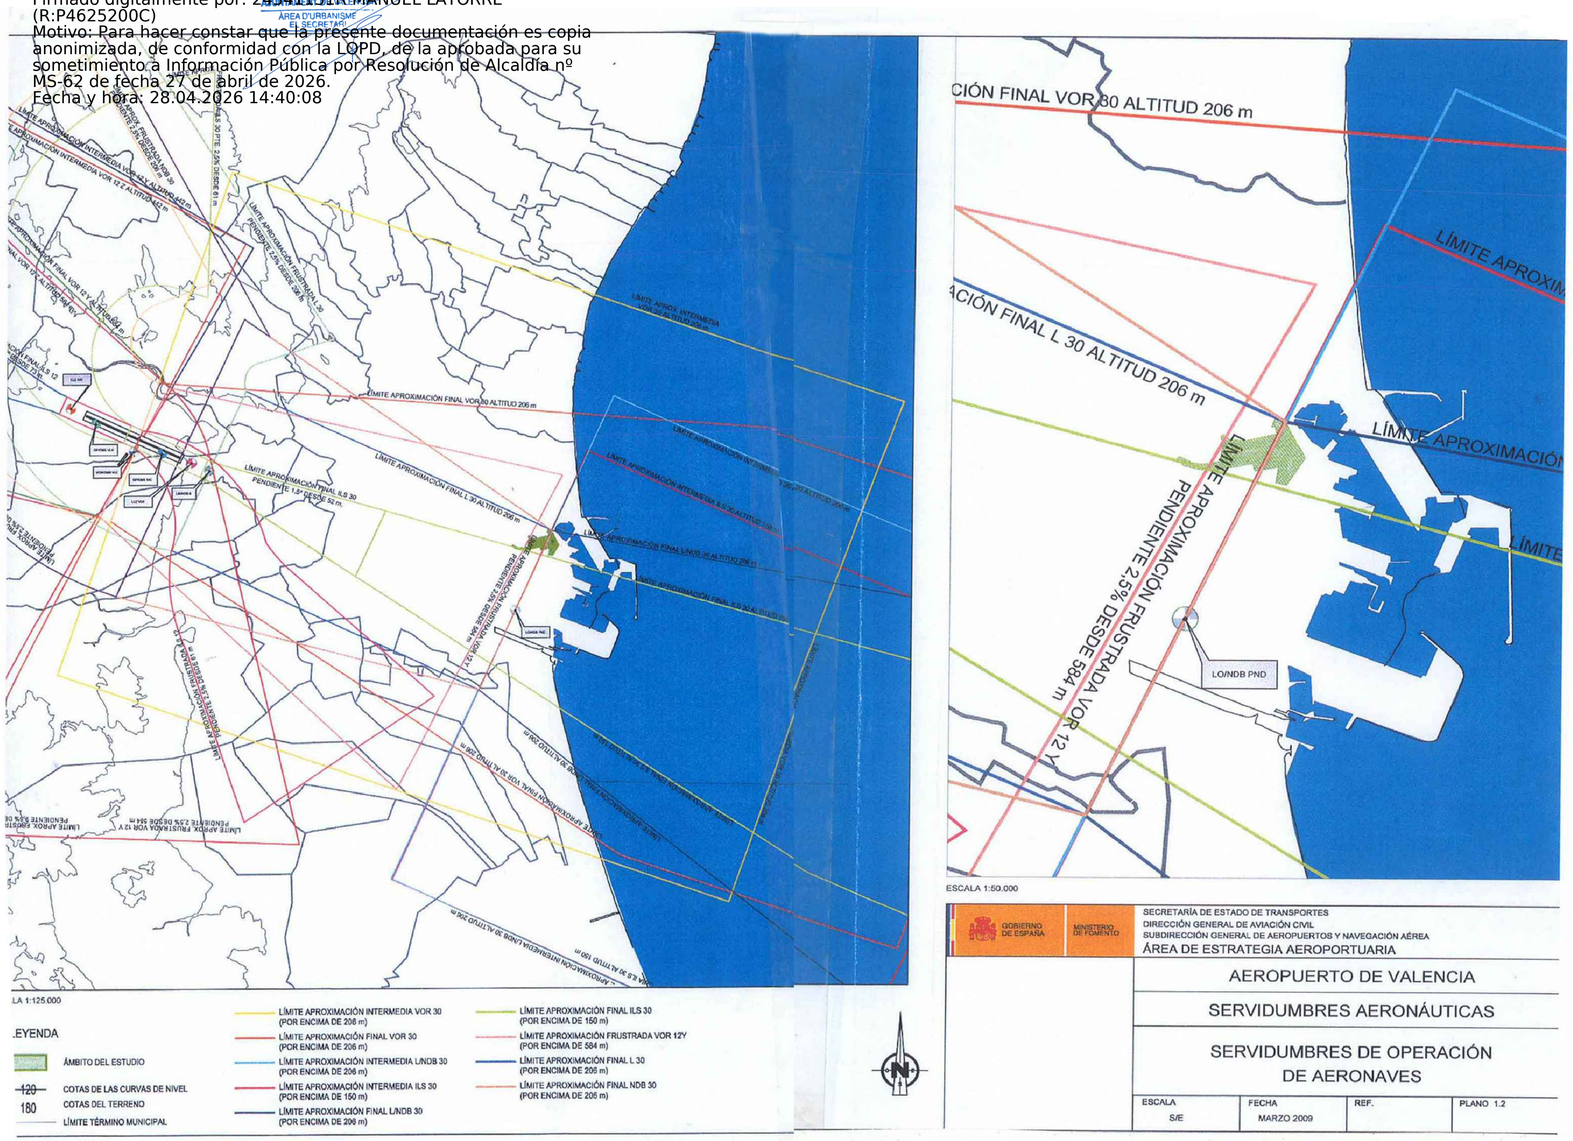

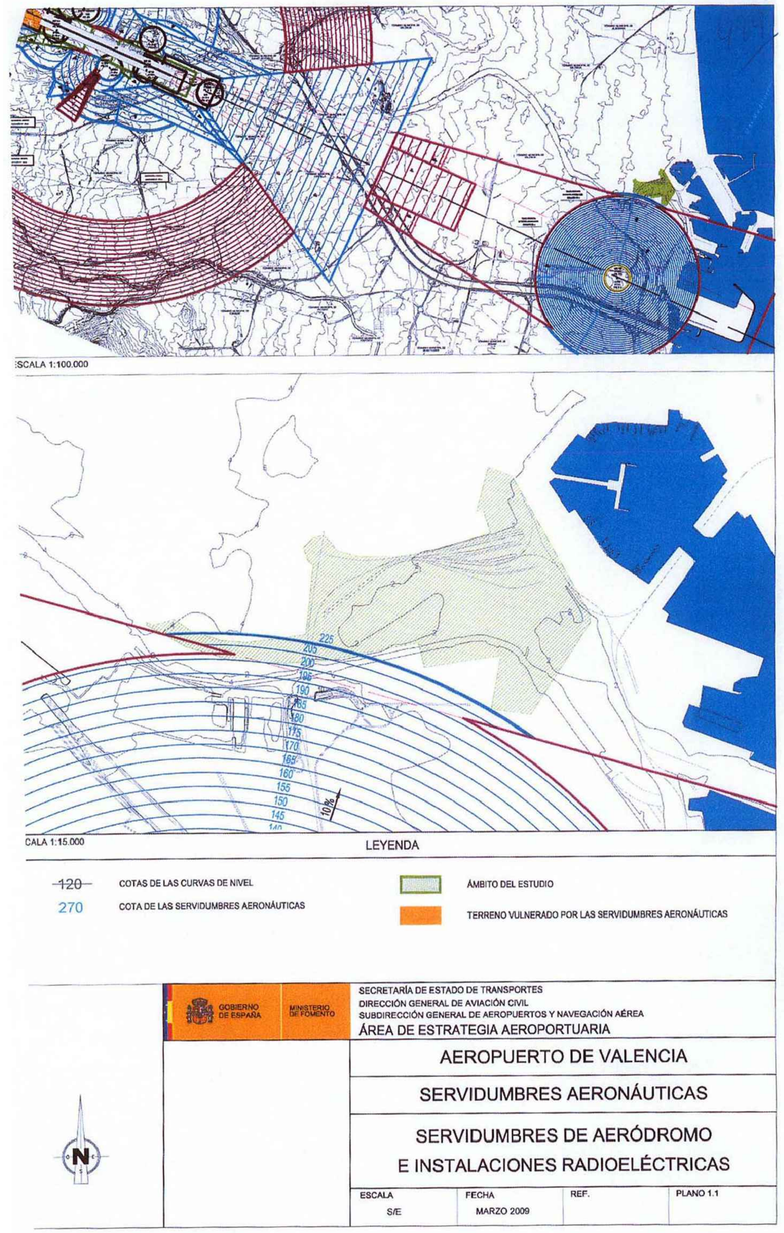

GOBIERNO DE ESPAÑA · MINISTERIO DE FOMENTO

SECRETARÍA DE ESTADO DE TRANSPORTES
DIRECCIÓN GENERAL DE AVIACIÓN CIVIL
SUBDIRECCIÓN GENERAL DE AEROPUERTOS Y NAVEGACIÓN AÉREA
ÁREA DE ESTRATEGIA AEROPORTUARIA

AEROPUERTO DE VALENCIA

SERVIDUMBRES AERONÁUTICAS

SERVIDUMBRES DE OPERACIÓN DE AERONAVES

ESCALA	FECHA	REF.	PLANO 1.2
S/E	MARZO 2009		

GOBIERNO DE ESPAÑA · MINISTERIO DE FOMENTO

SECRETARÍA DE ESTADO DE TRANSPORTES
DIRECCIÓN GENERAL DE AVIACIÓN CIVIL
SUBDIRECCIÓN GENERAL DE AEROPUERTOS Y NAVEGACIÓN AÉREA
ÁREA DE ESTRATEGIA AEROPORTUARIA

AEROPUERTO DE VALENCIA

SERVIDUMBRES AERONÁUTICAS

SERVIDUMBRES DE AERÓDROMO E INSTALACIONES RADIOELÉCTRICAS

ESCALA	FECHA	REF.	PLANO 1.1
S/E	MARZO 2009		

REV.	FECHA	OBJETO REVISIÓN	REALIZADO	COMPROBADO	APROBADO	V°B°

Valere+

AJUNTAMENT DE VALÈNCIA

EQUIPO REDACTOR: U.T.E. PROYECTO GRAO-VALENCIA
TomásLlavador ARQUITECTOS+INGENIEROS · TYPSA INGENIEROS CONSULTORES Y ARQUITECTOS

PROYECTO DE EJECUCIÓN DE LAS OBRAS DE URBANIZACIÓN DEL SECTOR GRAO (VALENCIA)

TÍTULO PLANO:
PLANOS DE INFORMACIÓN
SERVIDUMBRES AERONÁUTICAS

FECHA:	ESCALA:	GRÁFICA:
JUNIO 2025	S/E	

AUTOR DEL PROYECTO:
FCO. JAVIER CORDELLAT GONZÁLEZ I.C.C.P.
JOSE Mª TOMÁS LLAVADOR DR. ARQUITECTO

Nº PLANO: 5.1.6 HOJA 1 DE 1