

Firmado digitalmente por: 24341131R MANUEL LATORRE (R:P4625200C)
Motivo: Para hacer constar que la presente documentación es copia anonimizada, de conformidad con la LOPD, de la aprobada para su sometimiento a Información Pública por Resolución de Alcaldía nº MS-62 de fecha 27 de abril de 2026.
Fecha y hora: 28.04.2026 14:52:18

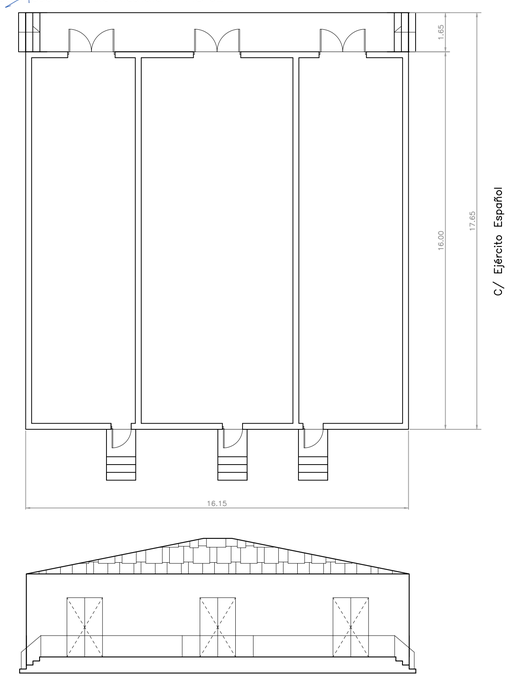


Alzado C/Interior

Edificio 1 – Escala 1.150
C/ Ejercito Español nº2 46024

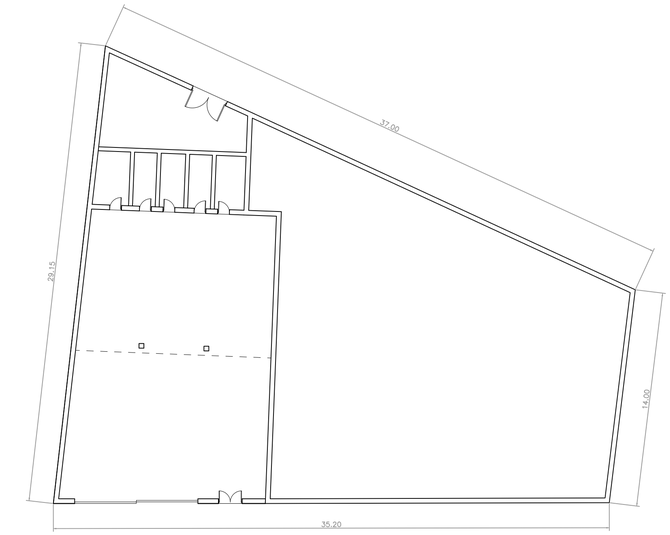



Av. Ingeniero Manuel Soto

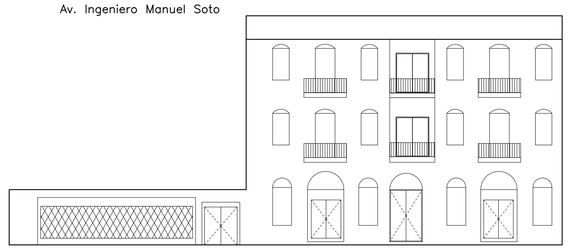


Alzado Av. Ingeniero Manuel Soto

Edificio 2 Escala 1.200
C/ Ingeniero Manuel Soto nº11 46024

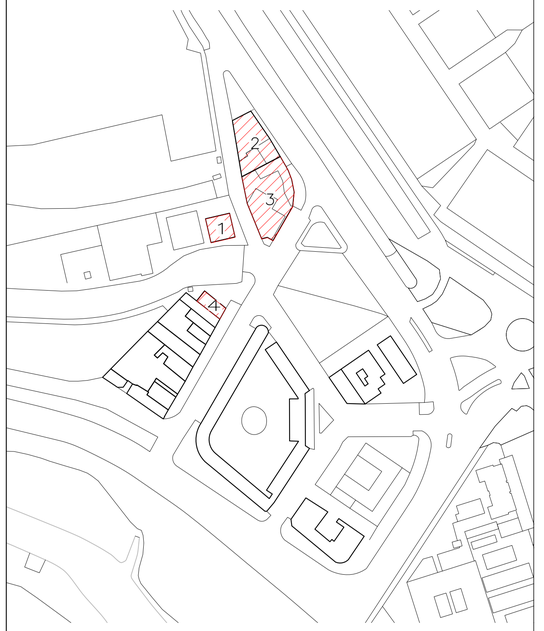


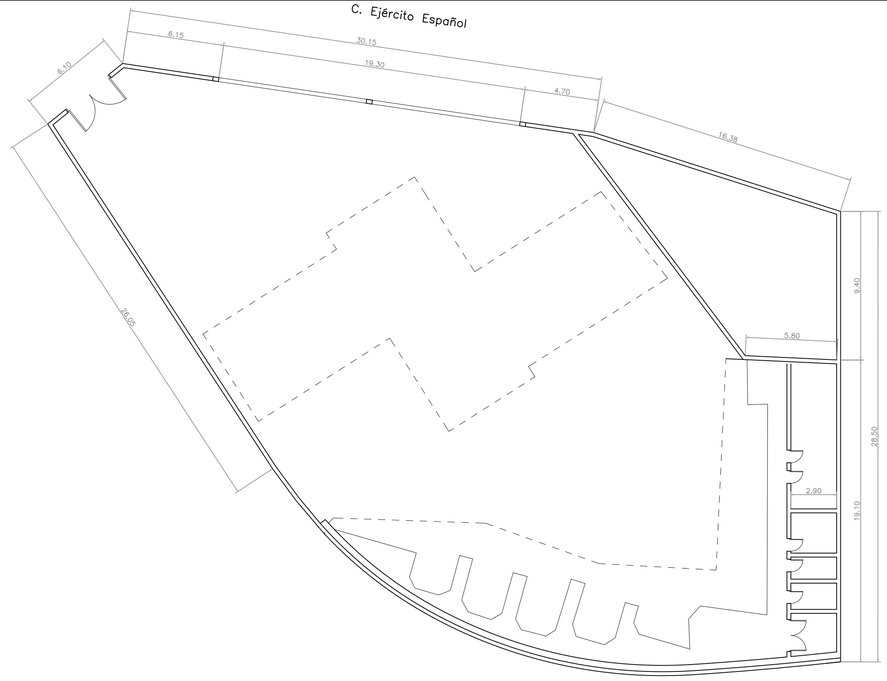

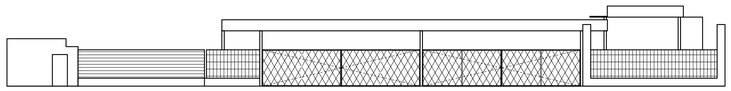


Alzado C/ Ejército Español

Edificio 3 – Escala 1.200
C/ Ingeniero Manuel Soto nº11B 46024

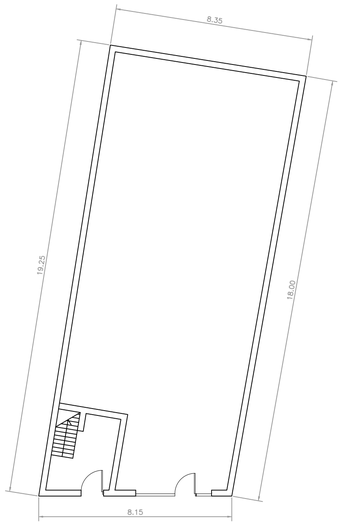

C. Ejército Español

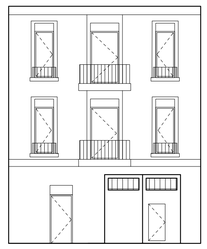

Alzado C/ Ejército Español

Edificio 4 – Escala 1.150
C/ Ejercito Español nº4 46024

REV.	FECHA	OBJETO REVISIÓN	REALIZADO	COMPROBADO	APROBADO	VºBº

Valere

EQUIPO REDACTOR: U.T.E. PROYECTO GRAO-VALENCIA

TomásLlavador ARQUITECTOS+INGENIEROS

TYPSA INGENIEROS CONSULTORES Y ARQUITECTOS

PROYECTO DE DERRIBO PARA LAS OBRAS DE URBANIZACIÓN DEL SECTOR GRAO (VALÈNCIA)

TÍTULO PLANO:

PLANTAS BAJAS - ALZADOS

FECHA: JUNIO 2025

ESCALA: INDICADA


GRÁFICA:

AUTOR DEL PROYECTO:


FDO. AMPARO MASIP BODI
ARQUITECTA TÉCNICA

Nº PLANO: 4.10.71

HOJA 1 DE 8

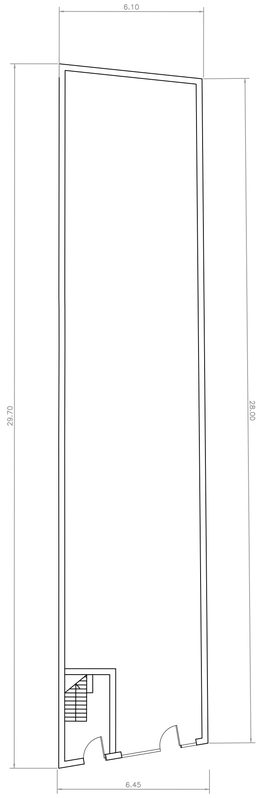


C. Ejército Español

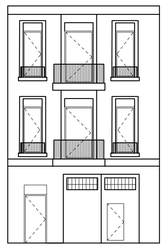


Alzado C/ Ejército Español

Edificio 5 – Escala 1.150
C/ Ejercito Español nº6 46024

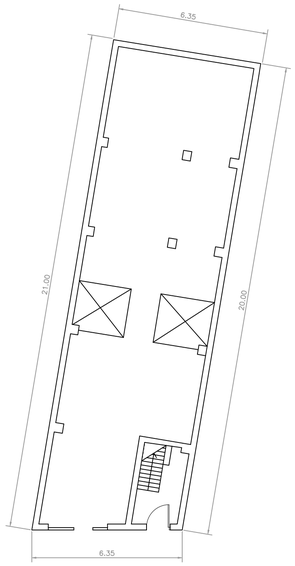



C. Ejército Español

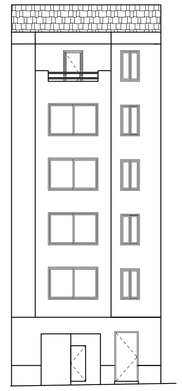


Alzado C/ Ejército Español

Edificio 6 – Escala 1.150
C/ Ejercito Español nº8 46024

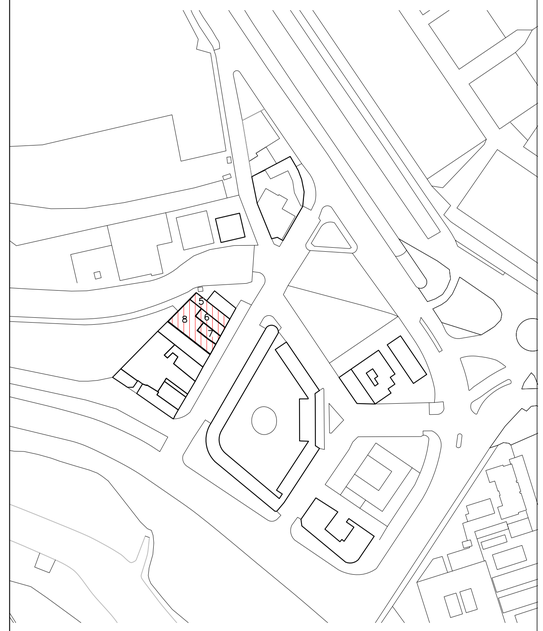

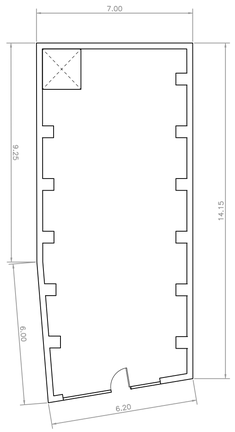


C. Ejército Español

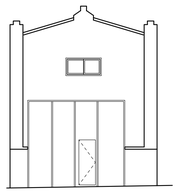


Alzado C/ Ejército Español

Edificio 7 – Escala 1.150
C/ Ejercito Español nº10 46024

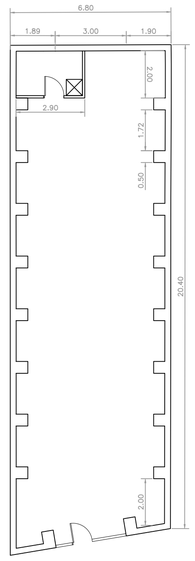

C. Ejército Español

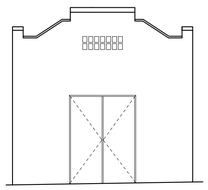

Alzado C/ Ejército Español

Edificio 8 – Escala 1.150
C/ Ejercito Español nº12 46024

REV.	FECHA	OBJETO REVISIÓN	REALIZADO	COMPROBADO	APROBADO	VºBº

Valere

EQUIPO REDACTOR: U.T.E. PROYECTO GRAO-VALENCIA

TomásLlavador ARQUITECTOS+INGENIEROS

TYPSA INGENIEROS CONSULTORES Y ARQUITECTOS

PROYECTO DE DERRIBO PARA LAS OBRAS DE URBANIZACIÓN DEL SECTOR GRAO (VALÈNCIA)

TÍTULO PLANO:

PLANTAS BAJAS - ALZADOS

FECHA: JUNIO 2025

ESCALA: INDICADA


GRÁFICA:

AUTOR DEL PROYECTO:


FDO. AMPARO MASIP BODI
ARQUITECTA TÉCNICA

Nº PLANO: 4.10.71

HOJA 2 DE 8

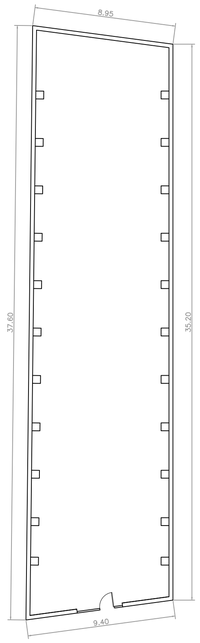


C. Ejército Español

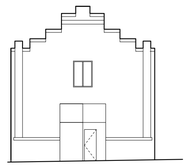


Alzado C/ Ejército Español

Edificio 9 – Escala 1.200
C/ Ejercito Español nº14 46024

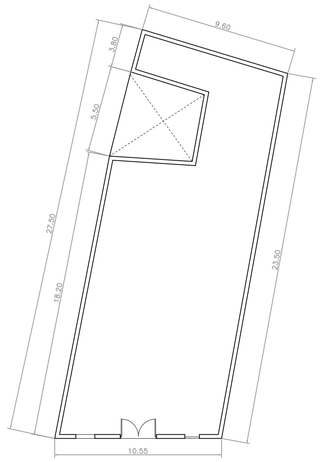



C. Ejército Español

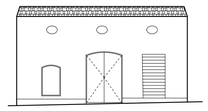


Alzado C/ Ejército Español

Edificio 10 – Escala 1.200
C/ Ejercito Español nº16 46024

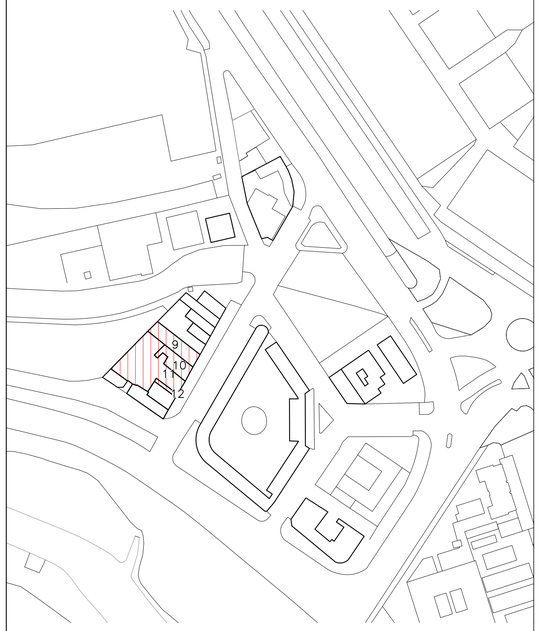


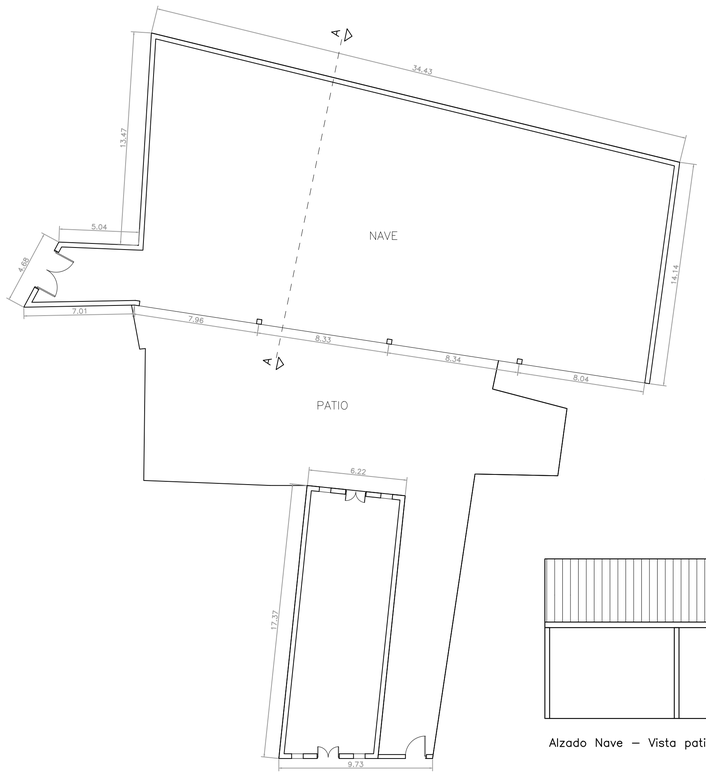


C. Ejército Español

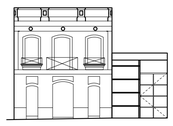

Alzado C/ Ejército Español

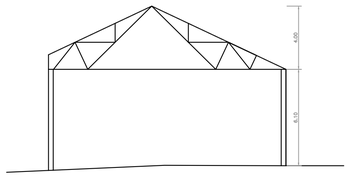


Corte A–A'

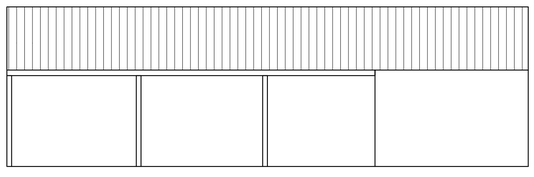


Alzado Nave – Vista patio

Edificio 11 – Escala 1.200
C/ Ejercito Español nº18 46024

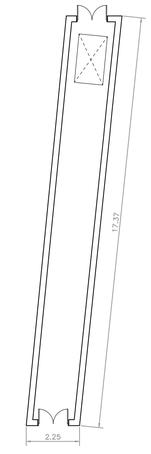

C. Ejército Español

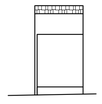

Alzado C/ Ejército Español

Edificio 12 – Escala 1.150
C/ Ejercito Español nº20 46024

REV.	FECHA	OBJETO REVISIÓN	REALIZADO	COMPROBADO	APROBADO	VºBº

Valere

EQUIPO REDACTOR: U.T.E. PROYECTO GRAO-VALENCIA

TomásLlavador ARQUITECTOS+INGENIEROS

TYPSA INGENIEROS CONSULTORES Y ARQUITECTOS

PROYECTO DE DERRIBO PARA LAS OBRAS DE URBANIZACIÓN DEL SECTOR GRAO (VALÈNCIA)

TÍTULO PLANO:

PLANTAS BAJAS - ALZADOS

FECHA: JUNIO 2025

ESCALA: INDICADA


GRÁFICA:


AUTOR DEL PROYECTO:

FDO. AMPARO MASIP BODI
ARQUITECTA TÉCNICA

Nº PLANO: 4.10.71


HOJA 3 DE 8

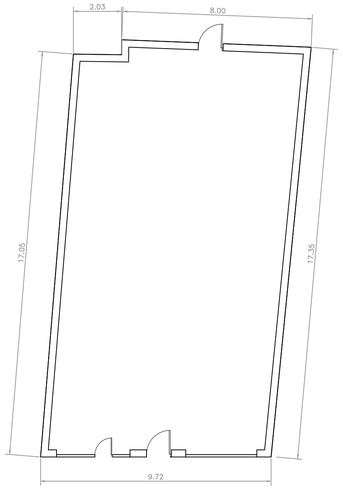

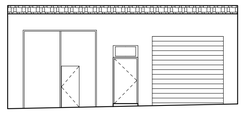


Alzado C/ Ejército Español


Edificio 13 – Escala 1.150
C/ Ejercito Español nº22 46024

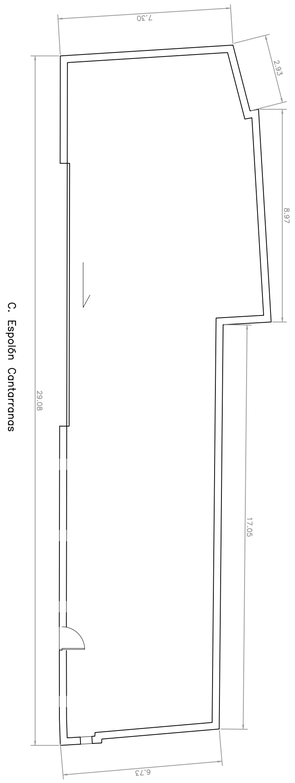



C. Ejército Español

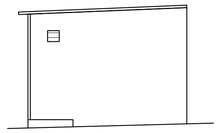

Alzado C/ Ejército Español

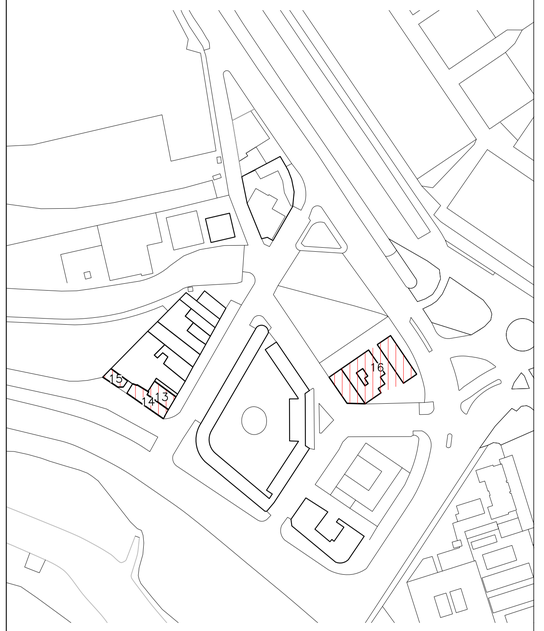


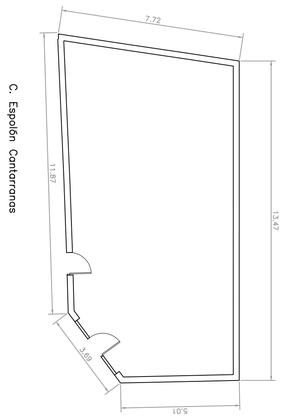

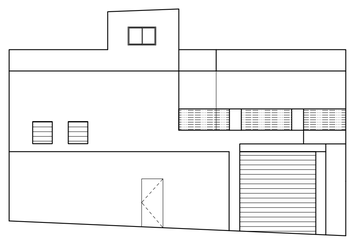

Alzado C/ Espolón Cantarranas

Edificio 15 – Escala 1.150
C/ Espolon de cantarranas nº4 46024

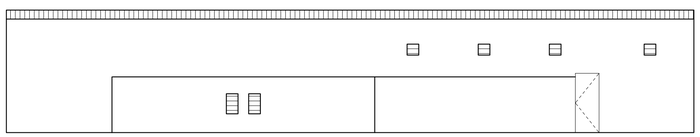

Alzado C/ Espolón Cantarranas

Edificio 14 – Escala 1.150
C/ Espolon de Cantarranas nº2 46024

REV.	FECHA	OBJETO REVISIÓN	REALIZADO	COMPROBADO	APROBADO	VºBº

Valere

EQUÍPO REDACTOR: U.T.E. PROYECTO GRAO-VALENCIA

TomásLlavador ARQUITECTOS+INGENIEROS

TYPSA INGENIEROS CONSULTORES Y ARQUITECTOS

PROYECTO DE DERRIBO PARA LAS OBRAS DE URBANIZACIÓN DEL SECTOR GRAO (VALÈNCIA)

TÍTULO PLANO:

PLANTAS BAJAS - ALZADOS

FECHA: JUNIO 2025

ESCALA: INDICADA


GRÁFICA:

AUTOR DEL PROYECTO:


FDO. AMPARO MASIP BODI
ARQUITECTA TECNICA

Nº PLANO: 4.10.71

HOJA 4 DE 8

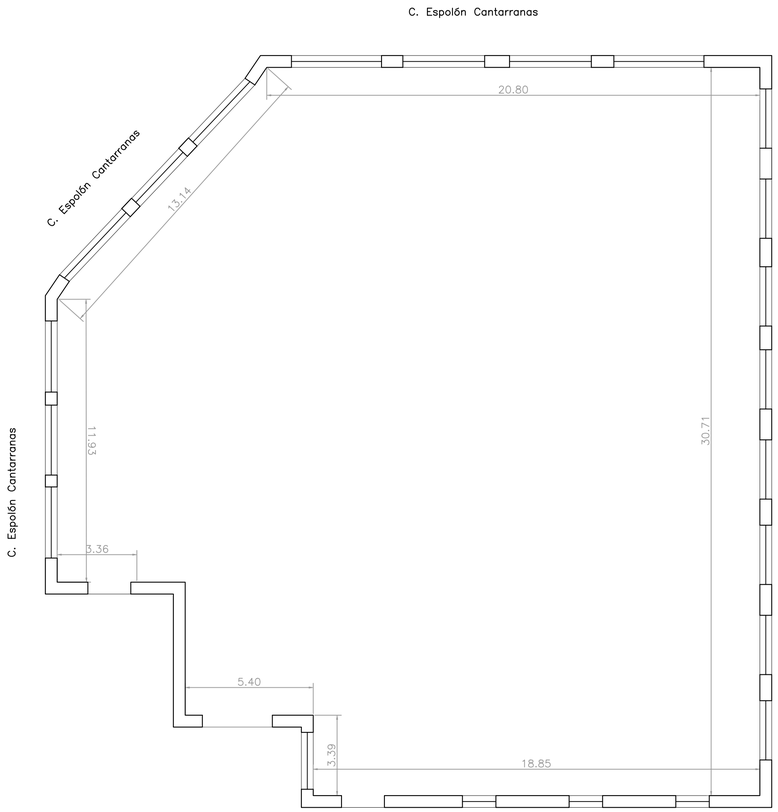



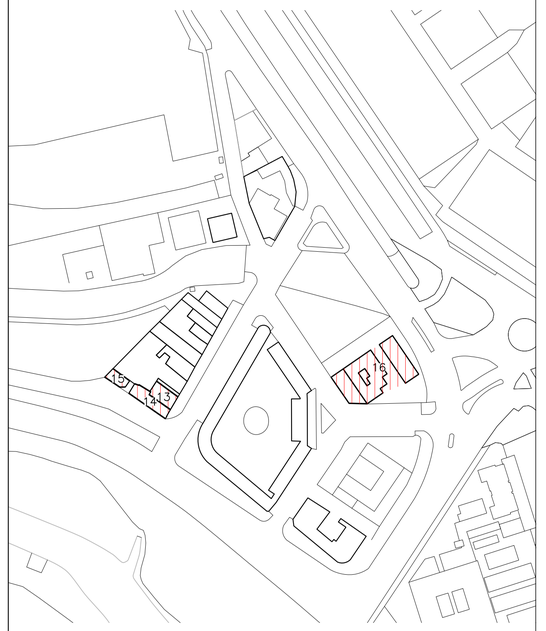

Edificio 16
C/ Ingeniero Manuel Soto nº15 46024

REV.	FECHA	OBJETO REVISIÓN	REALIZADO	COMPROBADO	APROBADO	VºBº

Valere

EQUIPO REDACTOR: U.T.E. PROYECTO GRAO-VALENCIA

TomásLlavador ARQUITECTOS+INGENIEROS

TYPSA INGENIEROS CONSULTORES Y ARQUITECTOS

PROYECTO DE DERRIBO PARA LAS OBRAS DE URBANIZACIÓN DEL SECTOR GRAO (VALÈNCIA)

TÍTULO PLANO:

PLANTA BAJA - ALZADO


FECHA:	ESCALA:	GRÁFICA:
JUNIO 2025	1/150	

AUTOR DEL PROYECTO:


FDO. AMPARO MASIP BODI
ARQUITECTA TÉCNICA

Nº PLANO: 4.10.71


HOJA 5 DE 8

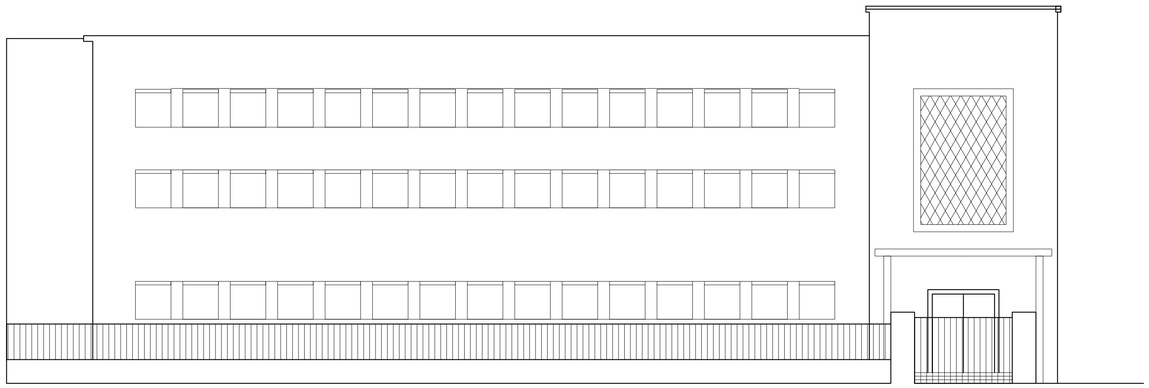

Alzado C/ Espolón Cantarranas

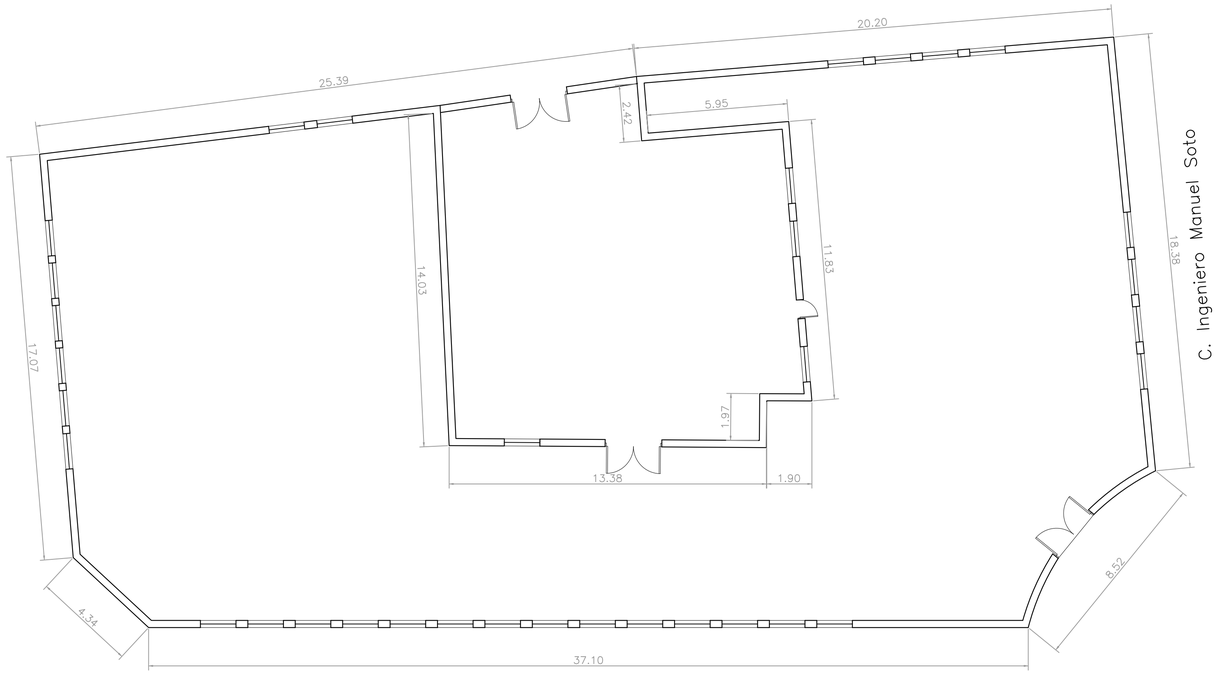

C. Espolón Cantarranas

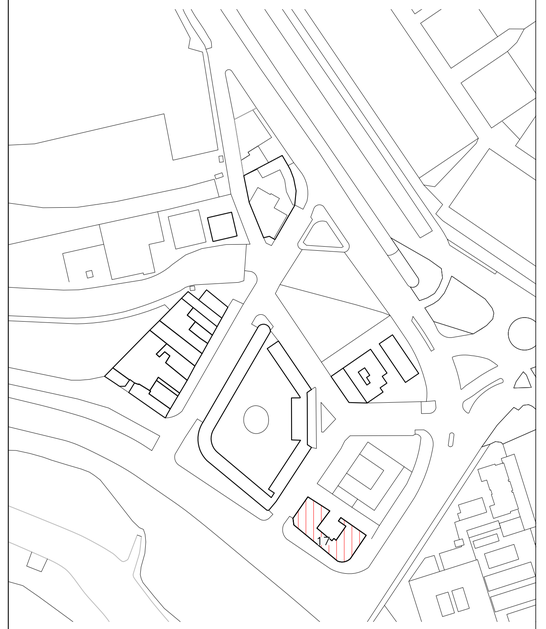

Edificio 17
C/ Ingeniero Manuel Soto nº19 46024

REV.	FECHA	OBJETO REVISIÓN	REALIZADO	COMPROBADO	APROBADO	VºBº

Valere

EQUIPO REDACTOR: U.T.E. PROYECTO GRAO-VALENCIA

TomásLlavador ARQUITECTOS+INGENIEROS

TYPSA INGENIEROS CONSULTORES Y ARQUITECTOS

PROYECTO DE DERRIBO PARA LAS OBRAS DE URBANIZACIÓN DEL SECTOR GRAO (VALÈNCIA)

TÍTULO PLANO:

PLANTA BAJA - ALZADO

FECHA: JUNIO 2025

ESCALA: 1/150


GRÁFICA:


AUTOR DEL PROYECTO:


FDO. AMPARO MASIP BODI
ARQUITECTA TÉCNICA

Nº PLANO: 4.10.71

HOJA 6 DE 8

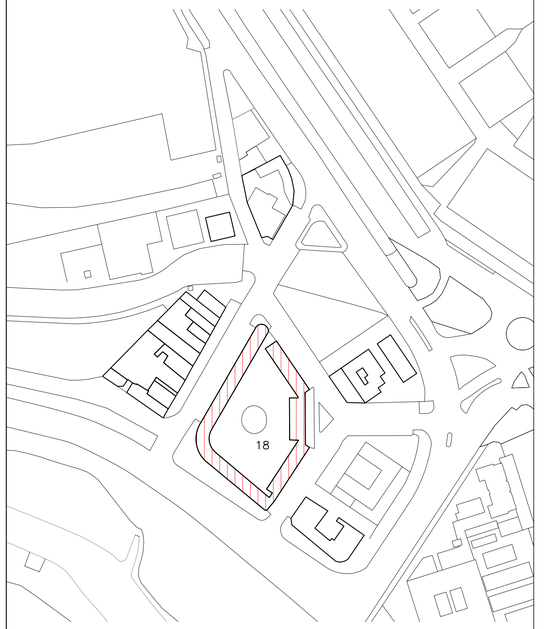

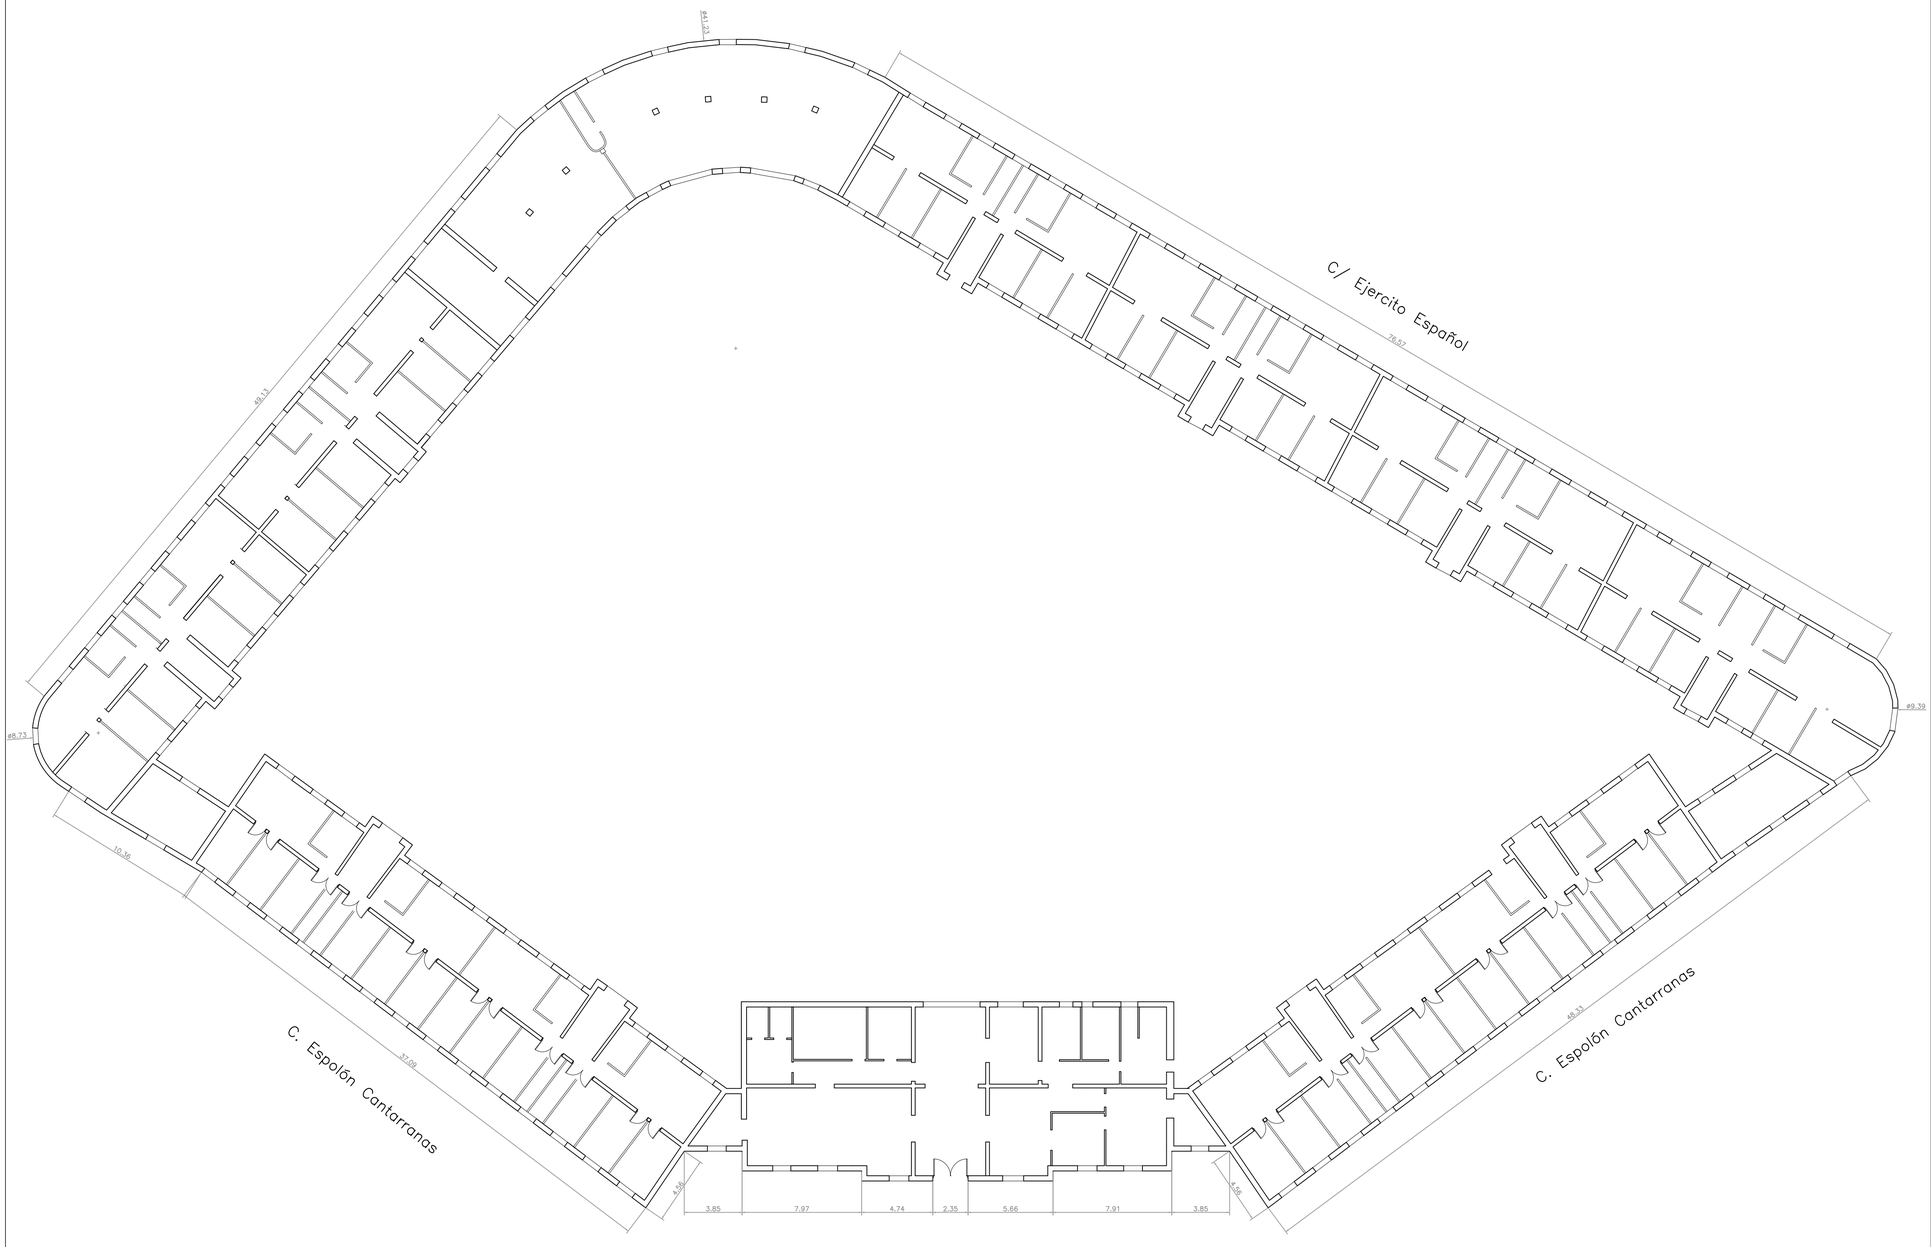

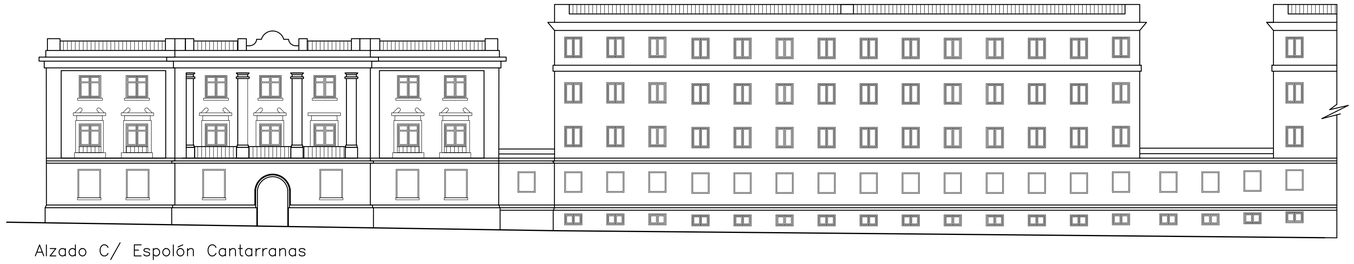

Alzado C/ Espolón Cantarranas

Edificio 18
C/ Paseo Cantarranas nº1-3
Comandancia guardia civil 46024

REV.	FECHA	OBJETO REVISIÓN	REALIZADO	COMPROBADO	APROBADO	VºBº

Valere

EQUIPO REDACTOR: U.T.E. PROYECTO GRAO-VALENCIA

TomásLlavador ARQUITECTOS+INGENIEROS

TYPSA INGENIEROS CONSULTORES Y ARQUITECTOS

PROYECTO DE DERRIBO PARA LAS OBRAS DE URBANIZACIÓN DEL SECTOR GRAO (VALÈNCIA)

TÍTULO PLANO:

PLANTA BAJA - ALZADO

FECHA: JUNIO 2025

ESCALA: 1.200


GRÁFICA:


AUTOR DEL PROYECTO:

FDO. AMPARO MASIP BODI
ARQUITECTA TÉCNICA

Nº PLANO: 4.10.71

HOJA 7 DE 8

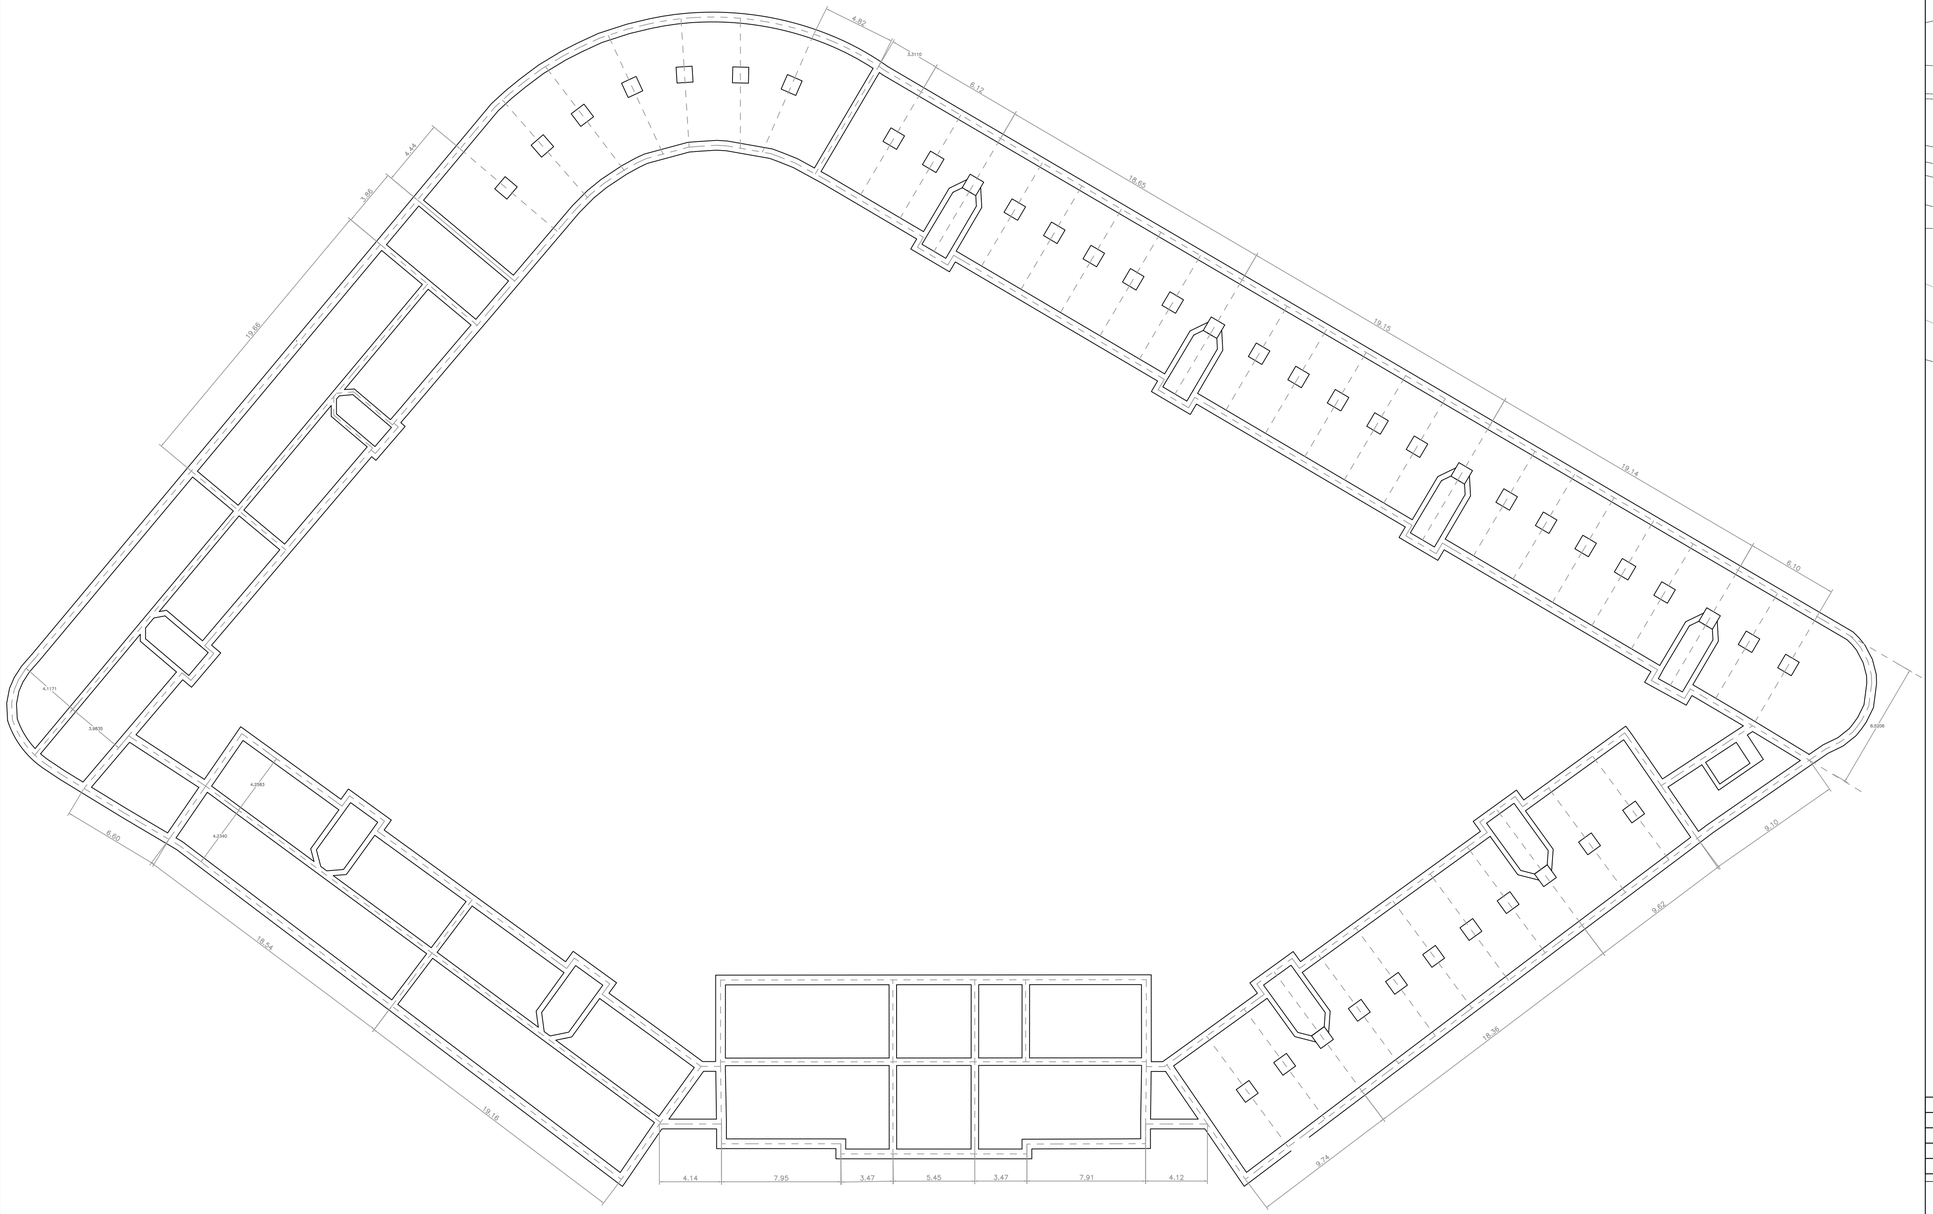

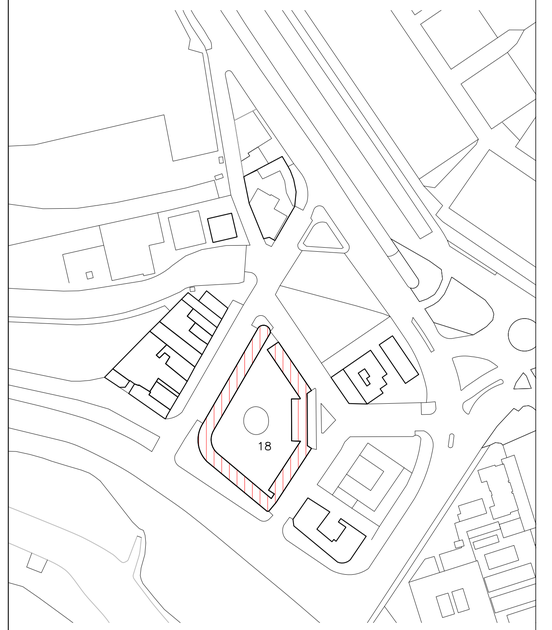

Edificio 18
C/ Paseo Cantarranas nº1-3
Comandancia guardia civil 46024

REV.	FECHA	OBJETO REVISIÓN	REALIZADO	COMPROBADO	APROBADO	VºBº

Valere

EQUIPO REDACTOR: U.T.E. PROYECTO GRAO-VALENCIA

TomásLlavador ARQUITECTOS+INGENIEROS

TYPSA INGENIEROS, CONSULTORES Y ARQUITECTOS

PROYECTO DE DERRIBO PARA LAS OBRAS DE URBANIZACIÓN DEL SECTOR GRAO (VALÈNCIA)

TÍTULO PLANO:

CIMENTACIONES

FECHA: JUNIO 2025

ESCALA: 1/200

GRÁFICA:

AUTOR DEL PROYECTO:

FDO. AMPARO MASIP BODI
ARQUITECTA TÉCNICA

Nº PLANO: 4.10.71

HOJA 8 DE 8