
Firmado digitalmente por: 24341131R MANUEL LATORRE (R:P4625200C)
Motivo: Para hacer constar que la presente documentación es copia anonimizada, de conformidad con la LOPD, de la aprobada para su sometimiento a Información Pública por Resolución de Alcaldía nº MS-62 de fecha 27 de abril de 2026.
Fecha y hora: 28.04.2026 14:54:03

Avd.Francia

Pk=0+000

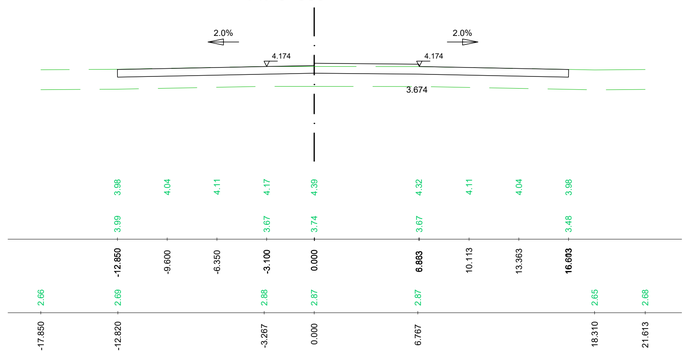


S. TERRAPLEN = 23.82 m2.
S. VEGETAL = 38.30 m2.

| | | |


EJE 1

Avd.Francia

Pk=0+120

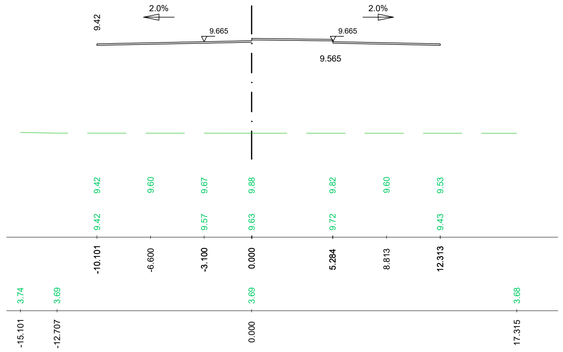


Pk=0+180

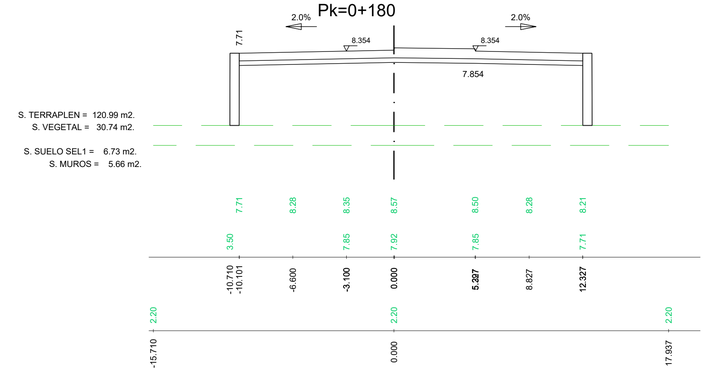


S. TERRAPLEN = 120.99 m2.
S. VEGETAL = 30.74 m2.


S. SUELO SEL1 = 6.73 m2.
S. MUROS = 5.66 m2.

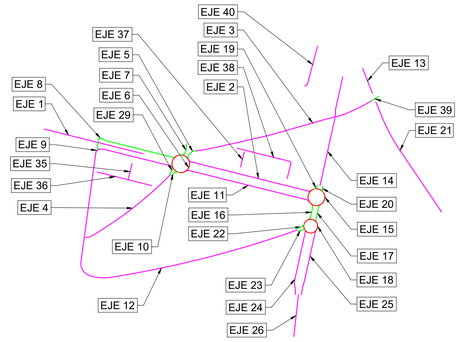

Pk=0+140

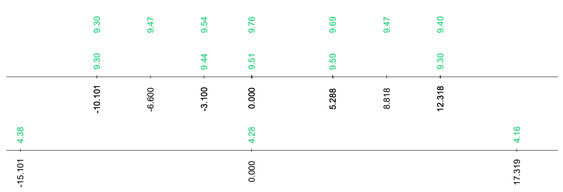


Pk=0+200

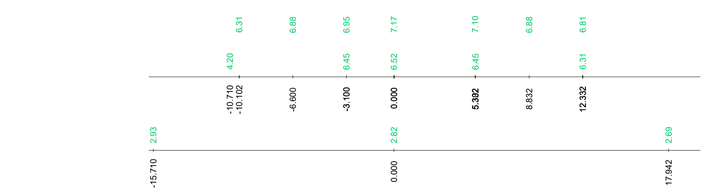

S. TERRAPLEN = 75.91 m2.
S. VEGETAL = 30.75 m2.

S. SUELO SEL1 = 6.73 m2.
S. MUROS = 3.25 m2.


Pk=0+160

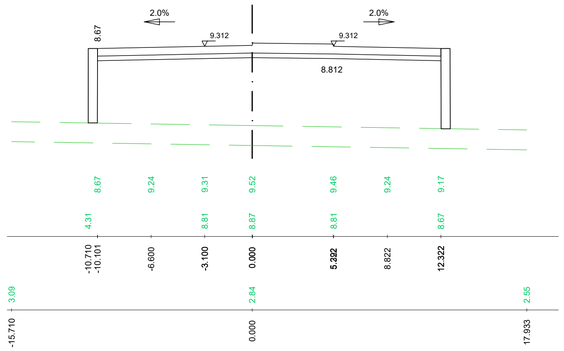

S. TERRAPLEN = 128.52 m2.
S. VEGETAL = 30.74 m2.

S. SUELO SEL1 = 6.73 m2.
S. MUROS = 6.06 m2.

Pk=0+220

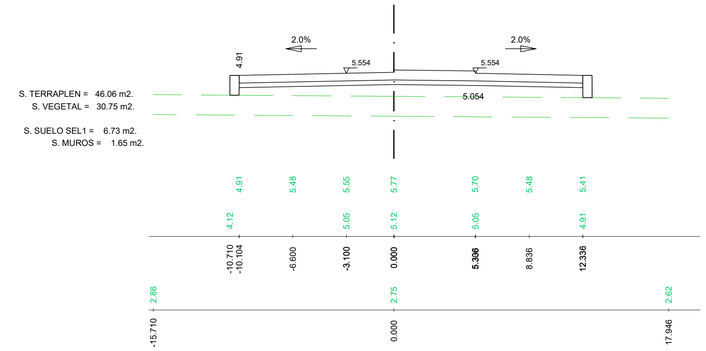

S. TERRAPLEN = 46.06 m2.
S. VEGETAL = 30.75 m2.

S. SUELO SEL1 = 6.73 m2.
S. MUROS = 1.65 m2.

REV.	FECHA	OBJETO REVISIÓN	REALIZADO	COMPROBADO	APROBADO	VºBº

Valere

EQUÍPO REDACTOR: U.T.E. PROYECTO GRAO-VALENCIA

TomásLlavador ARQUITECTOS+INGENIEROS

TYPSA INGENIEROS CONSULTORES Y ARQUITECTOS

PROYECTO DE EJECUCIÓN DE LAS OBRAS DE URBANIZACIÓN DEL SECTOR GRAO (VALENCIA)

TÍTULO PLANO:

PERFILES
TRANSVERSALES

FECHA:	ESCALA:	GRÁFICA:	Nº PLANO:
JUNIO 2025	1:200	0 2 4 6 8 10 m.	507000

AUTOR DEL PROYECTO:

FCO. JAVIER CORDELLAT GONZÁLEZ
I.C.C.P.


JOSE Mª TOMÁS LLAVADOR
DR. ARQUITECTO

HOJA 02 DE 77


EJE 1

Avd.Francia


Pk=0+240

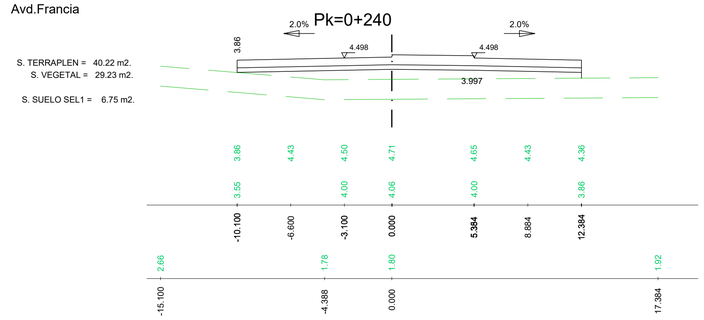


Pk=0+260

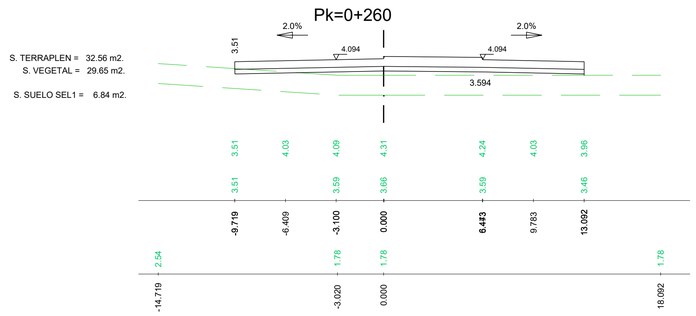

Pk=0+266.237

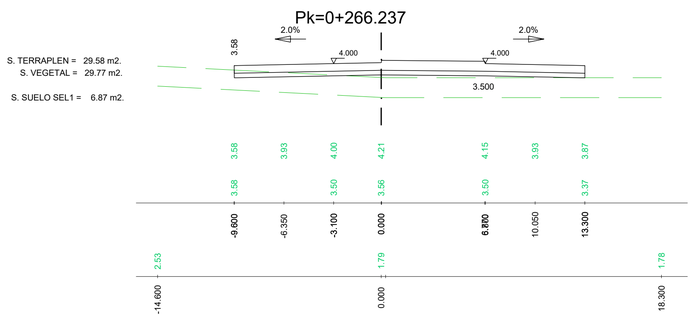

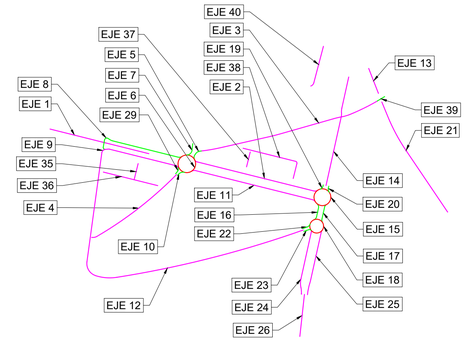

REV.	FECHA	OBJETO REVISIÓN	REALIZADO	COMPROBADO	APROBADO	VºBº

Valere

EQUIPO REDACTOR: U.T.E. PROYECTO GRAO-VALENCIA

TomásLlavador ARQUITECTOS+INGENIEROS

TYPSA INGENIEROS CONSULTORES Y ARQUITECTOS

PROYECTO DE EJECUCIÓN DE LAS OBRAS DE URBANIZACIÓN DEL SECTOR GRAO (VALENCIA)

TÍTULO PLANO:

PERFILES
TRANSVERSALES

FECHA: JUNIO 2025

ESCALA: 1:200

GRÁFICA: 0 2 4 6 8 10 m.

AUTOR DEL PROYECTO:


FCO. JAVIER CORDELLAT GONZÁLEZ
I.C.C.P.

JOSE Mª TOMÁS LLAVADOR
DR. ARQUITECTO

Nº PLANO: 507000

HOJA 03 DE 77


EJE 2

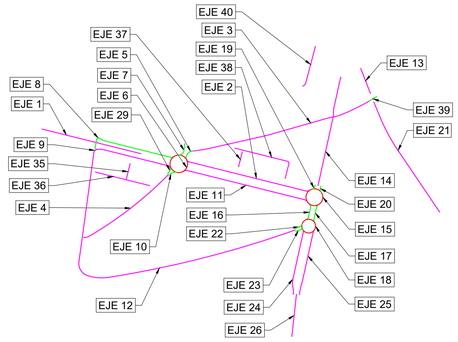

Pk=0+000

S. D TIERRA = 5.46 m2.


S. SUELO SEL1 = 4.20 m2.

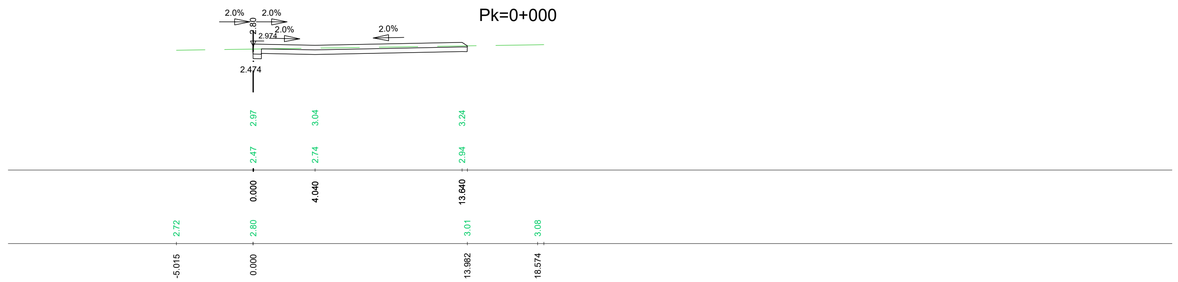

Pk=0+020

S. D TIERRA = 10.62 m2.

S. SUELO SEL1 = 8.82 m2.

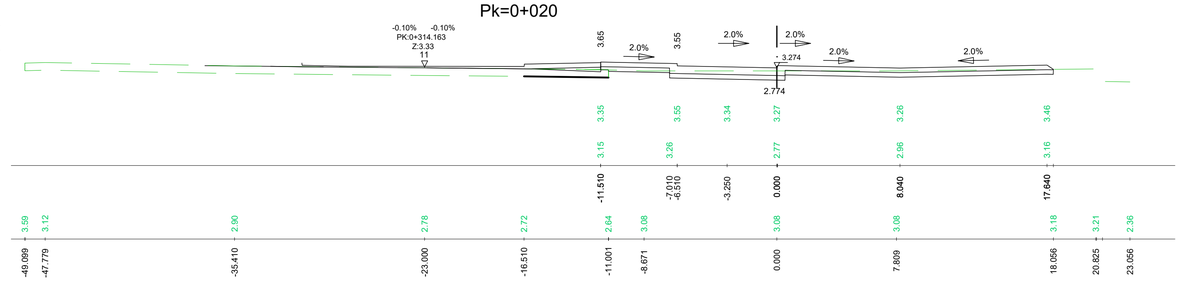


Pk=0+040

S. D TIERRA = 7.76 m2.

S. DEMOLICION = 0.00 m2.

S. SUELO SEL1 = 8.38 m2.

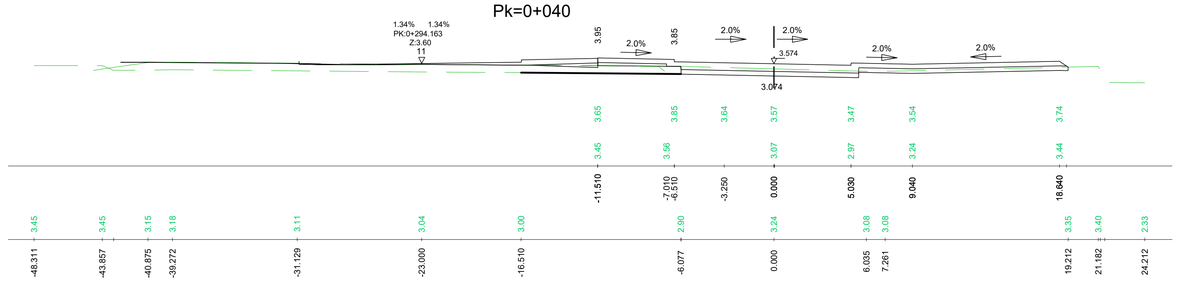


Pk=0+060

S. D TIERRA = 7.17 m2.

S. TERRAPLEN = 2.37 m2.

S. DEMOLICION = 0.00 m2.

S. SUELO SEL1 = 6.96 m2.

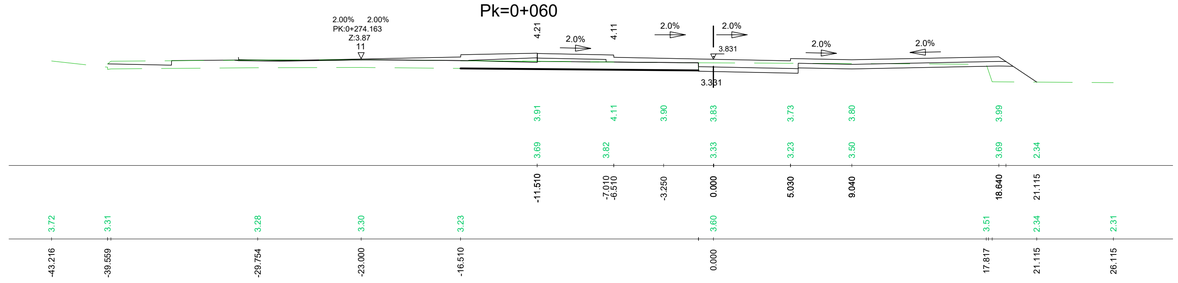

REV.	FECHA	OBJETO REVISIÓN	REALIZADO	COMPROBADO	APROBADO	VºBº

Valere

EQUIPO REDACTOR: U.T.E. PROYECTO GRAO-VALENCIA

TomásLlavador ARQUITECTOS+INGENIEROS

TYPSA INGENIEROS CONSULTORES Y ARQUITECTOS

PROYECTO DE EJECUCIÓN DE LAS OBRAS DE URBANIZACIÓN DEL SECTOR GRAO (VALENCIA)

TÍTULO PLANO:

PERFILES
TRANSVERSALES

FECHA: JUNIO 2025

ESCALA: 1:200

GRÁFICA: 0 2 4 6 8 10 m.

AUTOR DEL PROYECTO:

FCO. JAVIER CORDELLAT GONZÁLEZ
I.C.C.P.

JOSE Mª TOMÁS LLAVADOR
DR. ARQUITECTO

Nº PLANO: 507000


HOJA 04 DE 77

EJE 2

Pk=0+080

S. D TIERRA = 3.56 m2.
S. TERRAPLEN = 7.15 m2.
S. DEMOLICION = 0.00 m2.


S. SUELO SEL1 = 5.32 m2.

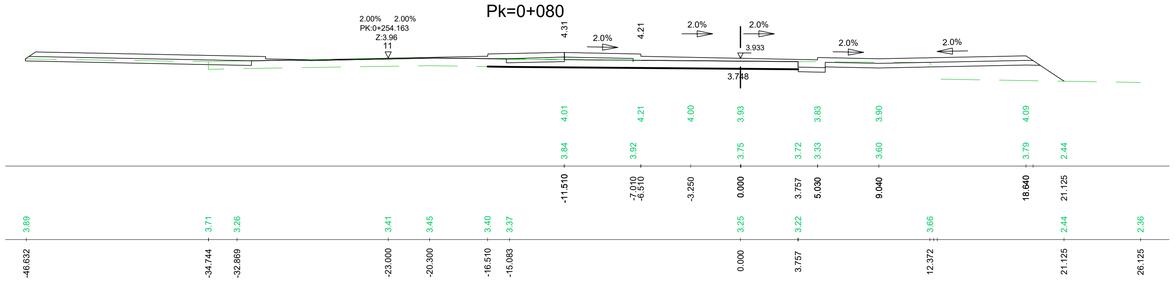

Pk=0+100

S. D TIERRA = 7.15 m2.
S. FRESADO = 0.40 m2.


S. SUELO SEL1 = 4.31 m2.

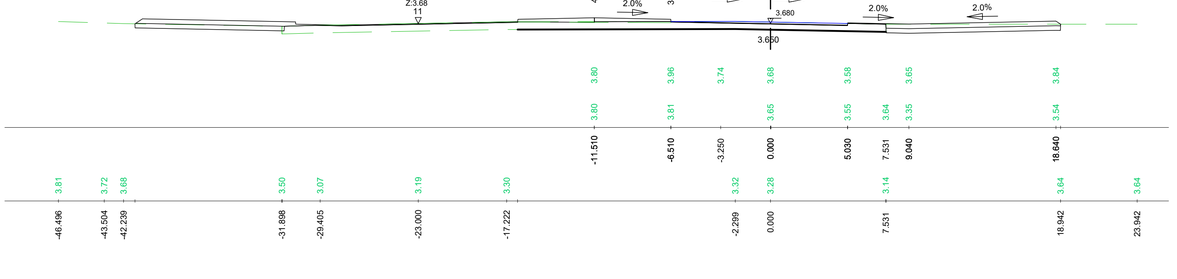

Pk=0+120

S. D TIERRA = 5.40 m2.
S. FRESADO = 1.42 m2.
S. DEMOLICION = 0.00 m2.


S. SUELO SEL1 = 3.45 m2.

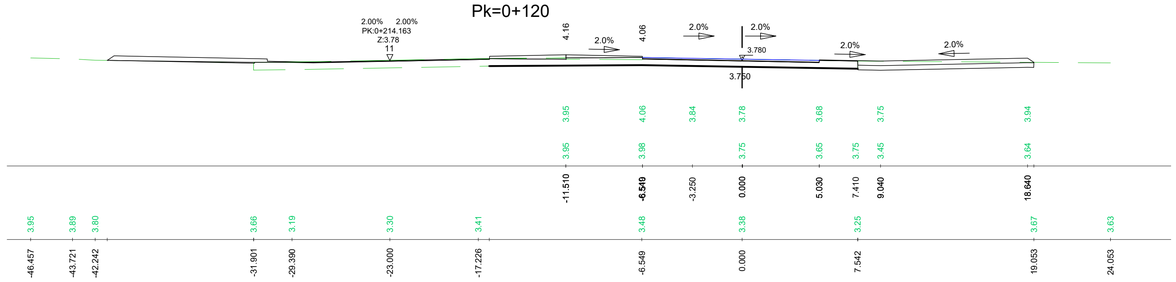

Pk=0+140

S. D TIERRA = 5.73 m2.
S. FRESADO = 1.32 m2.
S. DEMOLICION = 0.00 m2.

S. SUELO SEL1 = 3.42 m2.

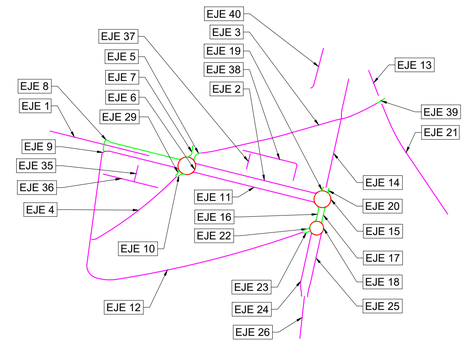

REV.	FECHA	OBJETO REVISIÓN	REALIZADO	COMPROBADO	APROBADO	VºBº

Valere

EQUIPO REDACTOR: U.T.E. PROYECTO GRAO-VALENCIA

TomásLlavador ARQUITECTOS+INGENIEROS

TYPSA INGENIEROS CONSULTORES Y ARQUITECTOS

PROYECTO DE EJECUCIÓN DE LAS OBRAS DE URBANIZACIÓN DEL SECTOR GRAO (VALENCIA)

TÍTULO PLANO:

PERFILES TRANSVERSALES

FECHA: JUNIO 2025

ESCALA: 1:200

GRÁFICA: 0 2 4 6 8 10 m.

AUTOR DEL PROYECTO:

FCO. JAVIER CORDELLAT GONZÁLEZ
I.C.C.P.

JOSE Mª TOMÁS LLAVADOR
DR. ARQUITECTO


Nº PLANO: 507000

HOJA 05 DE 77

EJE 2


Pk=0+160

S. D TIERRA = 5.25 m2.
S. FRESADO = 1.27 m2.
S. DEMOLICION = 0.00 m2.
S. SUELO SEL1 = 3.43 m2.

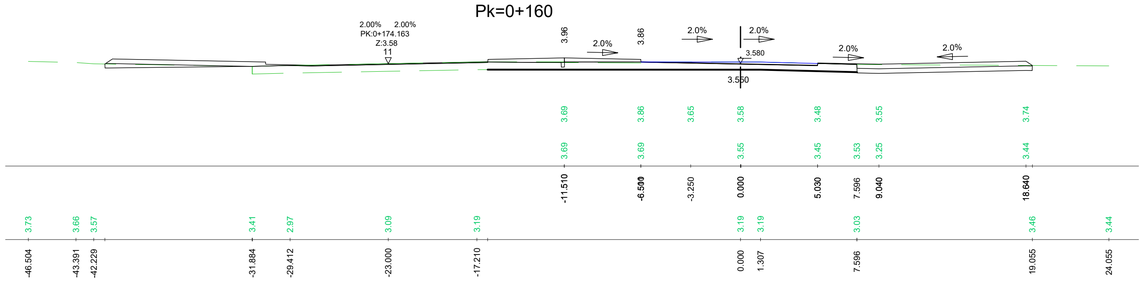


Pk=0+180

S. D TIERRA = 5.57 m2.
S. FRESADO = 0.72 m2.
S. DEMOLICION = 0.00 m2.
S. SUELO SEL1 = 3.40 m2.

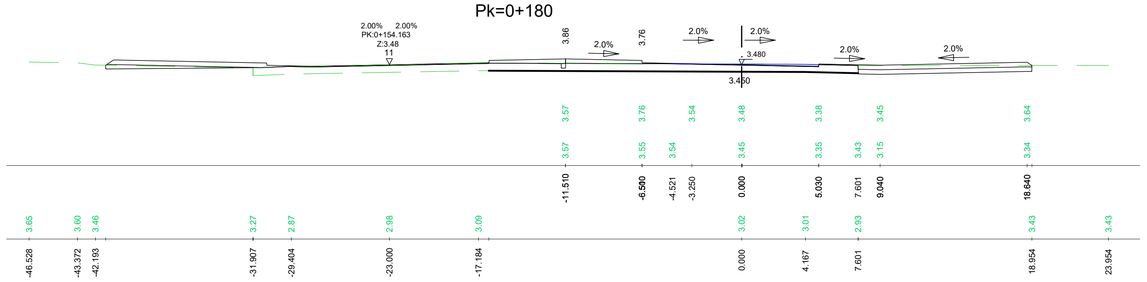


Pk=0+200


S. D TIERRA = 4.58 m2.
S. FRESADO = 0.08 m2.
S. DEMOLICION = 0.00 m2.
S. SUELO SEL1 = 3.12 m2.

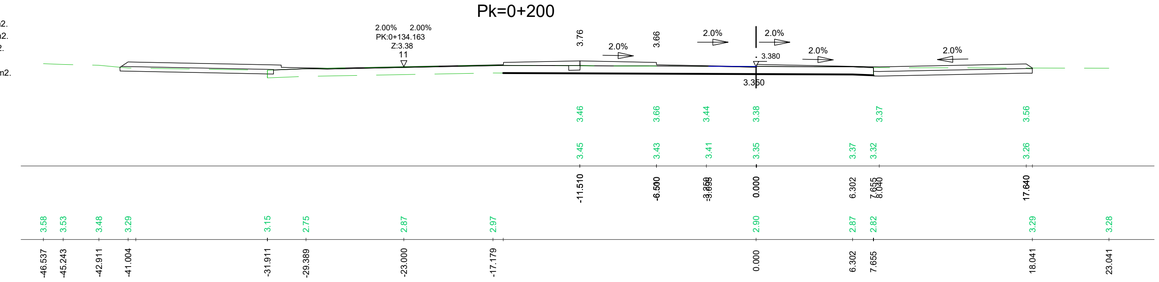

Pk=0+220

S. D TIERRA = 4.87 m2.
S. FRESADO = 0.58 m2.
S. DEMOLICION = 0.00 m2.
S. SUELO SEL1 = 3.41 m2.

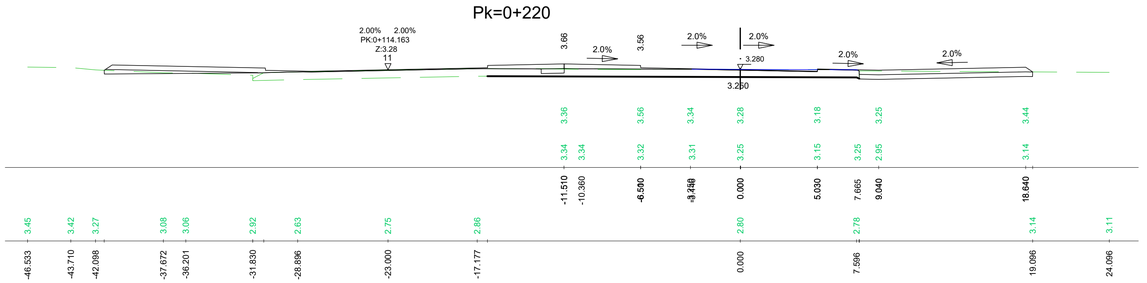

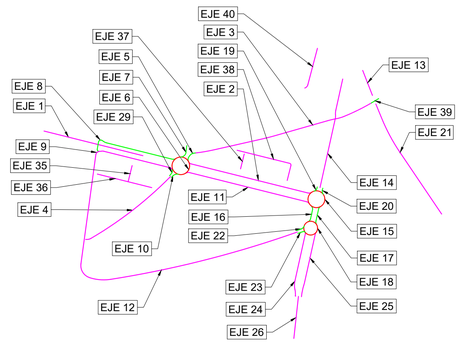

REV.	FECHA	OBJETO REVISIÓN	REALIZADO	COMPROBADO	APROBADO	VºBº

Valere

EQUIPO REDACTOR: U.T.E. PROYECTO GRAO-VALENCIA

TomásLlavador ARQUITECTOS+INGENIEROS

TYPSA INGENIEROS CONSULTORES Y ARQUITECTOS

PROYECTO DE EJECUCIÓN DE LAS OBRAS DE URBANIZACIÓN DEL SECTOR GRAO (VALENCIA)

TÍTULO PLANO:

PERFILES TRANSVERSALES

FECHA: JUNIO 2025

ESCALA: 1:200

GRÁFICA: 0 2 4 6 8 10 m.

AUTOR DEL PROYECTO:

FCO. JAVIER CORDELLAT GONZÁLEZ
I.C.C.P.

JOSE Mª TOMÁS LLAVADOR
DR. ARQUITECTO

Nº PLANO: 507000


HOJA 06 DE 77

EJE 2

Pk=0+240

S. D TIERRA = 4.98 m2.
S. FRESADO = 0.56 m2.
S. DEMOLICION = 0.00 m2.


S. SUELO SEL1 = 3.42 m2.

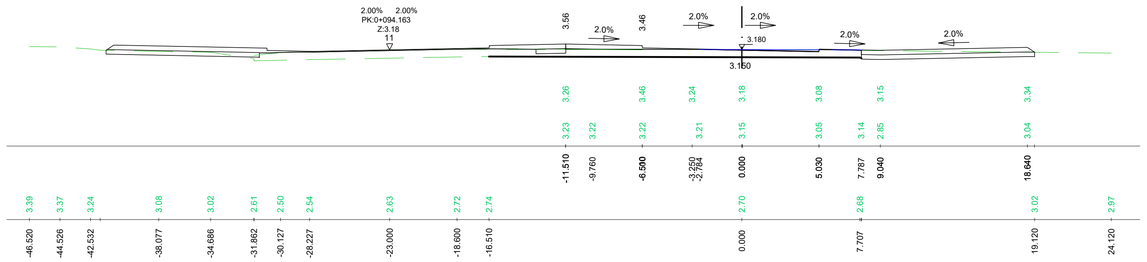

Pk=0+260

S. D TIERRA = 4.53 m2.
S. FRESADO = 0.35 m2.
S. DEMOLICION = 0.00 m2.


S. SUELO SEL1 = 3.49 m2.

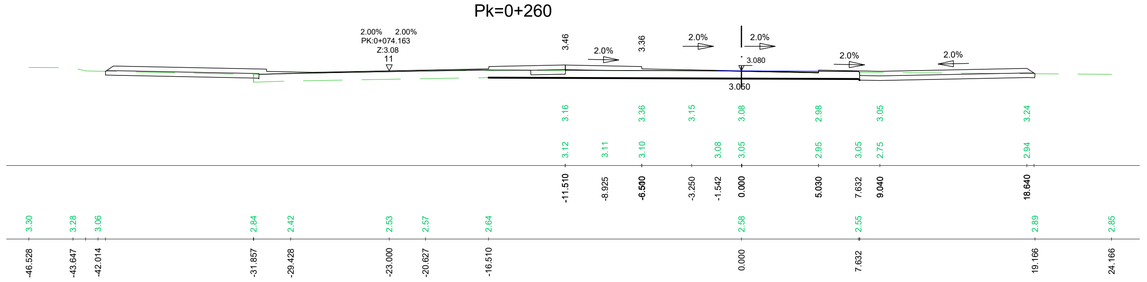

Pk=0+280

S. D TIERRA = 4.26 m2.
S. FRESADO = 0.03 m2.


S. SUELO SEL1 = 3.79 m2.

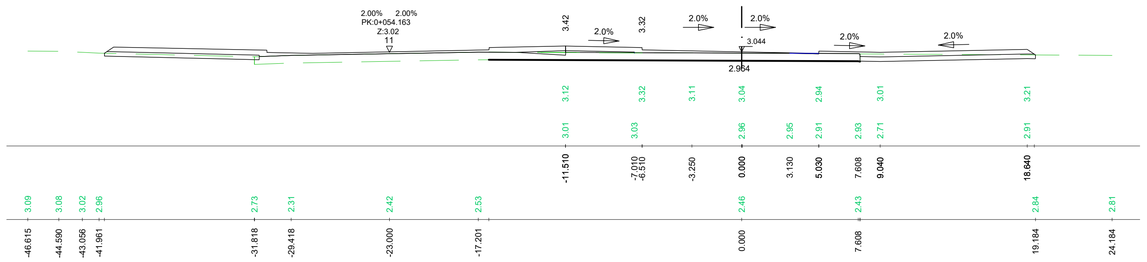


Pk=0+300

S. TERRAPLEN = 0.45 m2.

S. SUELO SEL1 = 4.33 m2.

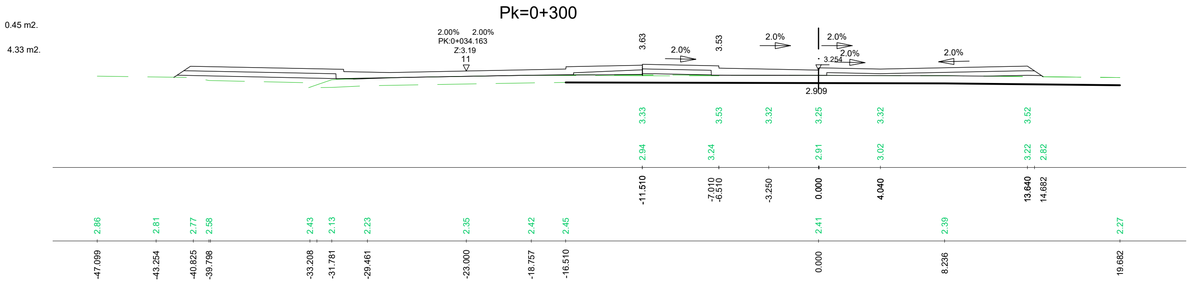

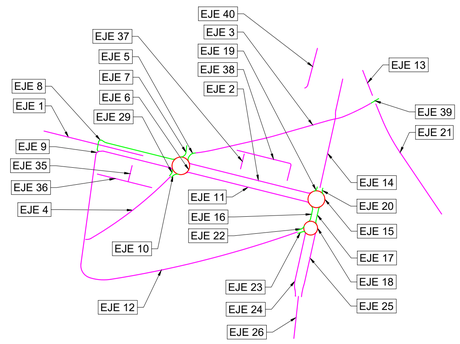

REV.	FECHA	OBJETO REVISIÓN	REALIZADO	COMPROBADO	APROBADO	VºBº

Valere

EQUIPO REDACTOR: U.T.E. PROYECTO GRAO-VALENCIA

TomásLlavador ARQUITECTOS+INGENIEROS

TYPSA INGENIEROS CONSULTORES Y ARQUITECTOS

PROYECTO DE EJECUCIÓN DE LAS OBRAS DE URBANIZACIÓN DEL SECTOR GRAO (VALENCIA)

TÍTULO PLANO:

PERFILES
TRANSVERSALES

FECHA: JUNIO 2025

ESCALA: 1:200

GRÁFICA: 0 2 4 6 8 10 m.

AUTOR DEL PROYECTO:

FCO. JAVIER CORDELLAT GONZÁLEZ
I.C.C.P.

JOSE Mª TOMÁS LLAVADOR
DR. ARQUITECTO

Nº PLANO: 507000


HOJA 07 DE 77

EJE 2

S. D TIERRA = 0.75 m2.
S. TERRAPLEN = 0.67 m2.

S. SUELO SEL1 = 5.04 m2.


Pk=0+320

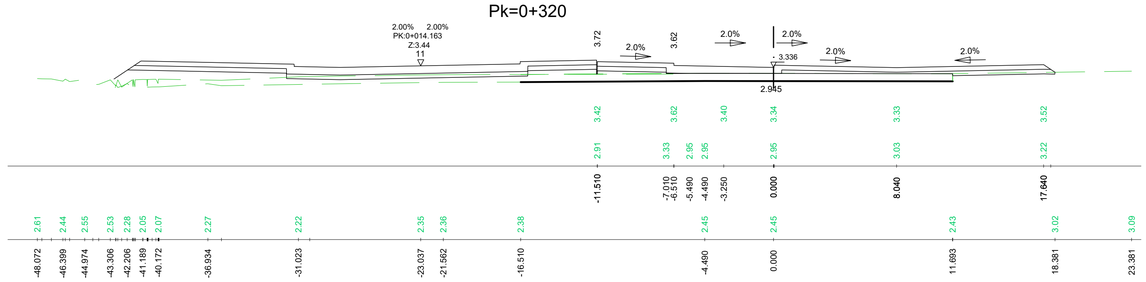

S. D TIERRA = 6.09 m2.

S. SUELO SEL1 = 6.07 m2.

Pk=0+328

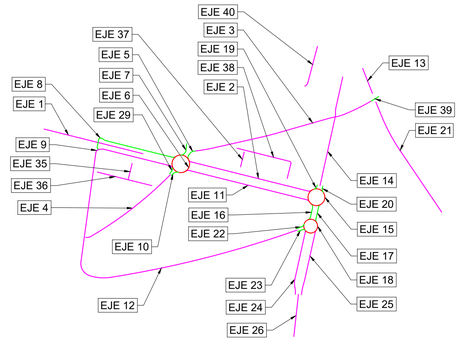

REV.	FECHA	OBJETO REVISIÓN	REALIZADO	COMPROBADO	APROBADO	VºBº

Valere

EQUIPO REDACTOR: U.T.E. PROYECTO GRAO-VALENCIA

TomásLlavador ARQUITECTOS+INGENIEROS

TYPSA INGENIEROS CONSULTORES Y ARQUITECTOS

PROYECTO DE EJECUCIÓN DE LAS OBRAS DE URBANIZACIÓN DEL SECTOR GRAO (VALENCIA)

TÍTULO PLANO:

PERFILES
TRANSVERSALES

FECHA: JUNIO 2025

ESCALA: 1:200

GRÁFICA: 0 2 4 6 8 10 m.

AUTOR DEL PROYECTO:

FCO. JAVIER CORDELLAT GONZÁLEZ
I.C.C.P.

JOSE Mª TOMÁS LLAVADOR
DR. ARQUITECTO

Nº PLANO: 507000


HOJA 08 DE 77

EJE 3

Pk=0+000

S. D TIERRA = 9.06 m2.
S. TERRAPLEN = 0.02 m2.
S. VEGETAL = 2.85 m2.
S. FRESADO = 0.46 m2.


S. SUELO SEL1 = 7.31 m2.

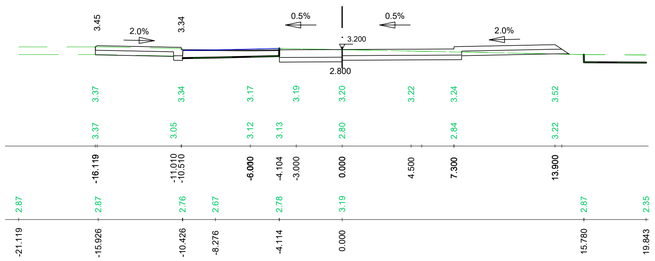

Pk=0+080

S. D TIERRA = 0.29 m2.
S. TERRAPLEN = 6.01 m2.
S. VEGETAL = 11.57 m2.
S. FRESADO = 0.27 m2.


S. SUELO SEL1 = 7.15 m2.

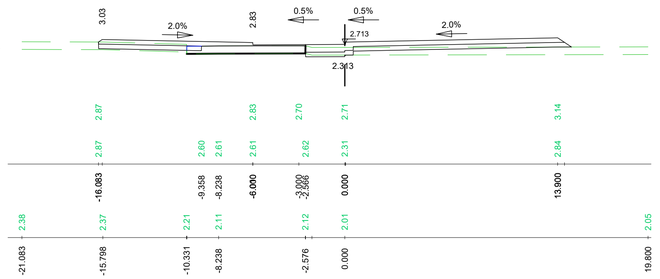

Pk=0+020

S. D TIERRA = 1.57 m2.
S. TERRAPLEN = 1.45 m2.
S. VEGETAL = 9.70 m2.
S. FRESADO = 0.71 m2.


S. SUELO SEL1 = 7.29 m2.

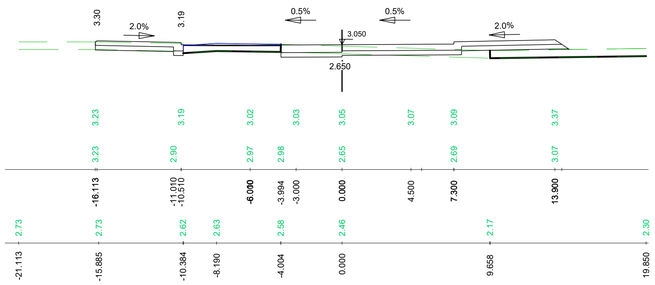

Pk=0+100

S. D TIERRA = 0.59 m2.
S. TERRAPLEN = 7.31 m2.
S. VEGETAL = 12.45 m2.
S. FRESADO = 0.60 m2.


S. SUELO SEL1 = 8.01 m2.

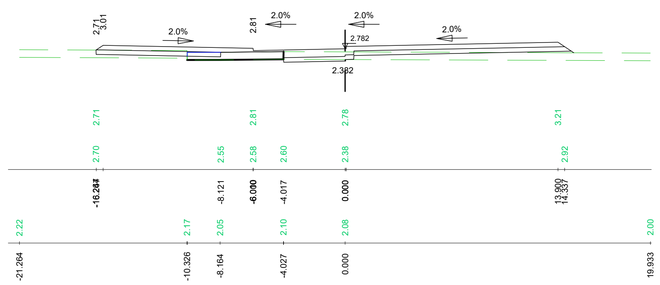

Pk=0+040

S. D TIERRA = 3.44 m2.
S. TERRAPLEN = 3.76 m2.
S. VEGETAL = 15.31 m2.


S. SUELO SEL1 = 9.16 m2.

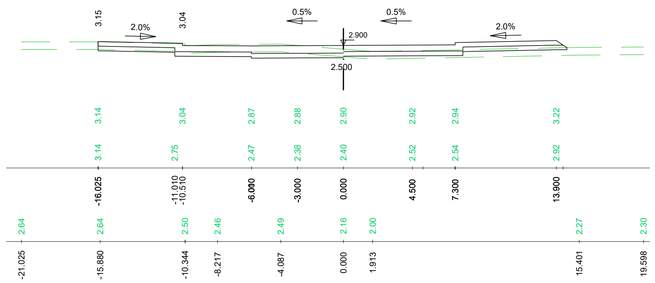

Pk=0+120

S. D TIERRA = 0.69 m2.
S. TERRAPLEN = 5.21 m2.
S. VEGETAL = 12.46 m2.


S. SUELO SEL1 = 7.37 m2.

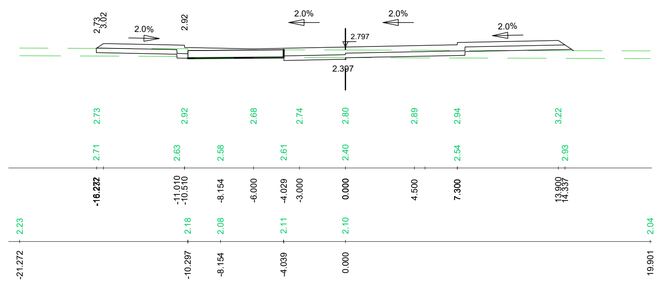

Pk=0+060

S. D TIERRA = 0.74 m2.
S. TERRAPLEN = 2.16 m2.
S. VEGETAL = 6.84 m2.
S. FRESADO = 1.44 m2.


S. SUELO SEL1 = 4.08 m2.

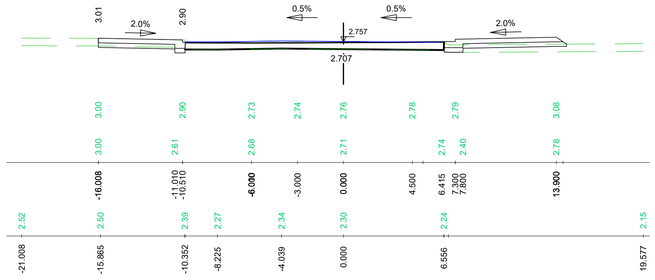


Pk=0+140

S. D TIERRA = 6.12 m2.
S. TERRAPLEN = 0.90 m2.
S. VEGETAL = 12.06 m2.
S. FRESADO = 0.00 m2.
S. DEMOLICION = 0.00 m2.

S. SUELO SEL1 = 7.19 m2.

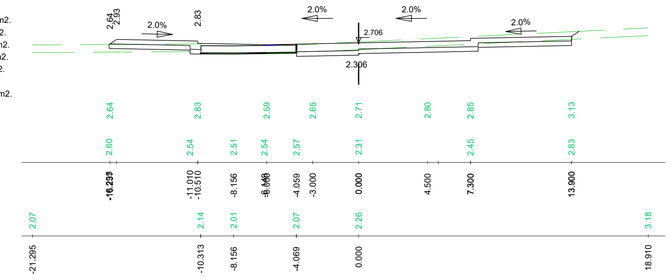

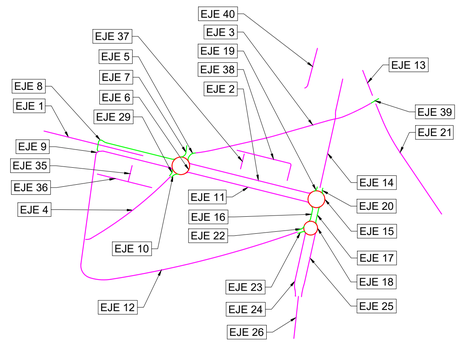

REV.	FECHA	OBJETO REVISIÓN	REALIZADO	COMPROBADO	APROBADO	VºBº

Valere

EQUIPO REDACTOR: U.T.E. PROYECTO GRAO-VALENCIA

TomásLlavador ARQUITECTOS+INGENIEROS

TYPSA INGENIEROS CONSULTORES Y ARQUITECTOS

PROYECTO DE EJECUCIÓN DE LAS OBRAS DE URBANIZACIÓN DEL SECTOR GRAO (VALENCIA)

TÍTULO PLANO:

PERFILES
TRANSVERSALES

FECHA: JUNIO 2025

ESCALA: 1:200

GRÁFICA: 0 2 4 6 8 10 m.

AUTOR DEL PROYECTO:

FCO. JAVIER CORDELLAT GONZÁLEZ
I.C.C.P.

JOSE Mª TOMÁS LLAVADOR
DR. ARQUITECTO

Nº PLANO: 507000


HOJA 09 DE 77

EJE 3

Pk=0+160

S. D TIERRA = 0.98 m2.
S. TERRAPLEN = 5.42 m2.
S. VEGETAL = 12.50 m2.
S. FRESADO = 0.04 m2.
S. DEMOLICION = 0.00 m2.


S. SUELO SEL1 = 7.36 m2.

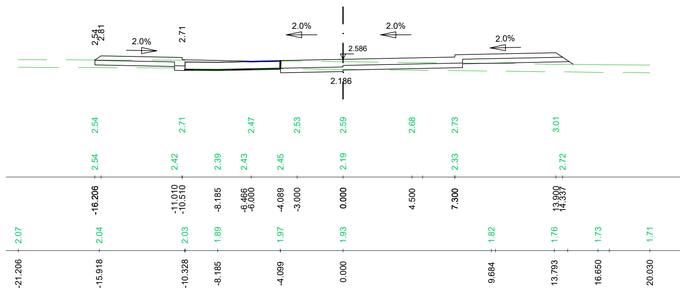

Pk=0+240

S. D TIERRA = 30.49 m2.
S. TERRAPLEN = 0.22 m2.
S. VEGETAL = 13.08 m2.
S. FRESADO = 0.69 m2.


S. SUELO SEL1 = 8.06 m2.

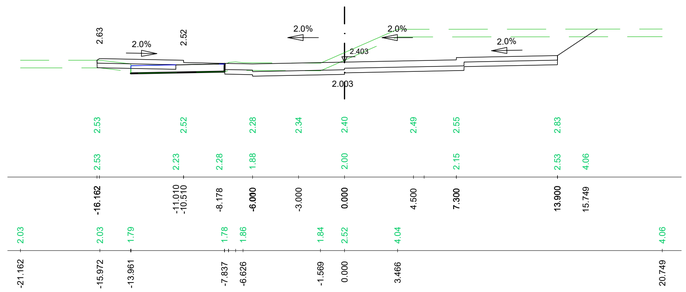

Pk=0+180

S. D TIERRA = 8.71 m2.
S. TERRAPLEN = 0.00 m2.
S. VEGETAL = 9.94 m2.


S. SUELO SEL1 = 5.86 m2.

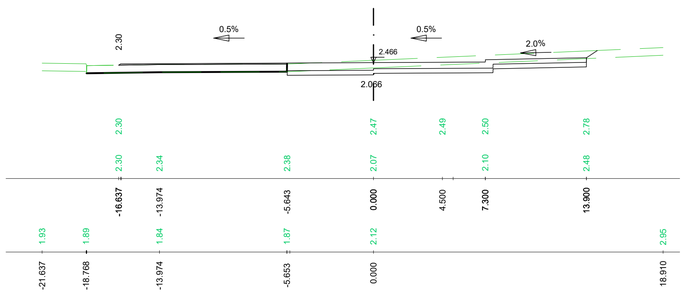

Pk=0+260

S. D TIERRA = 2.39 m2.
S. TERRAPLEN = 2.87 m2.
S. VEGETAL = 12.31 m2.
S. FRESADO = 0.77 m2.


S. SUELO SEL1 = 8.12 m2.

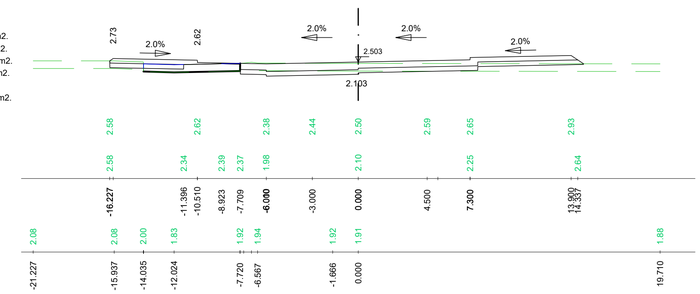

Pk=0+200

S. D TIERRA = 1.94 m2.
S. TERRAPLEN = 3.36 m2.
S. VEGETAL = 12.26 m2.
S. FRESADO = 0.63 m2.


S. SUELO SEL1 = 8.13 m2.

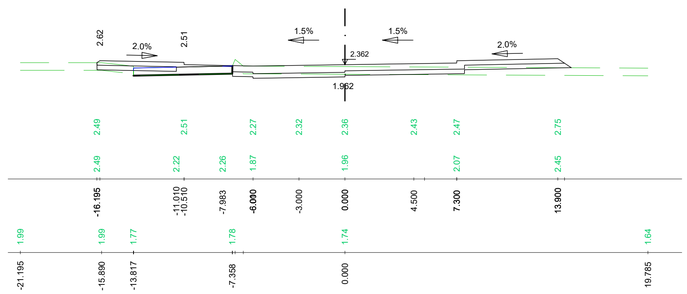

Pk=0+280

S. D TIERRA = 2.05 m2.
S. TERRAPLEN = 2.88 m2.
S. VEGETAL = 11.11 m2.
S. FRESADO = 0.48 m2.


S. SUELO SEL1 = 6.63 m2.

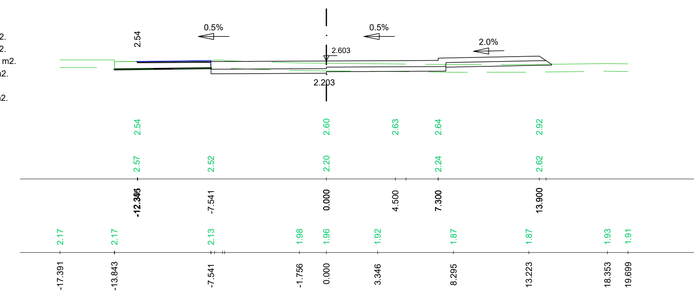

Pk=0+220

S. D TIERRA = 2.43 m2.
S. TERRAPLEN = 3.10 m2.
S. VEGETAL = 12.44 m2.
S. FRESADO = 0.66 m2.


S. SUELO SEL1 = 8.20 m2.

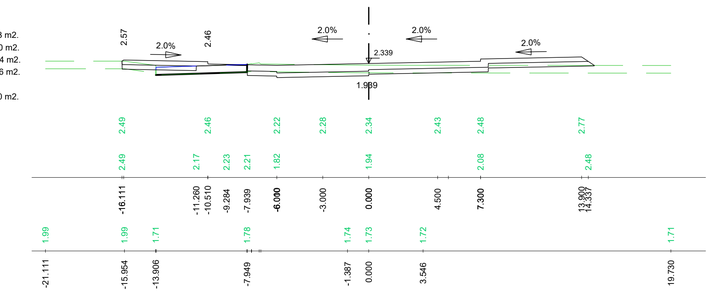


Pk=0+300

S. D TIERRA = 3.63 m2.
S. TERRAPLEN = 5.47 m2.
S. VEGETAL = 12.63 m2.
S. FRESADO = 1.00 m2.
S. DEMOLICION = 0.00 m2.

S. SUELO SEL1 = 7.42 m2.

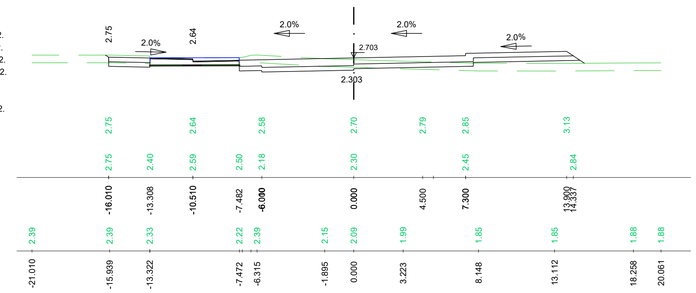

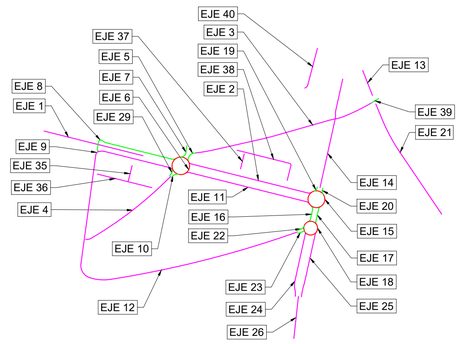

REV.	FECHA	OBJETO REVISIÓN	REALIZADO	COMPROBADO	APROBADO	VºBº

Valere

EQUIPO REDACTOR: U.T.E. PROYECTO GRAO-VALENCIA

TomásLlavador ARQUITECTOS+INGENIEROS

TYPSA INGENIEROS CONSULTORES Y ARQUITECTOS

PROYECTO DE EJECUCIÓN DE LAS OBRAS DE URBANIZACIÓN DEL SECTOR GRAO (VALENCIA)

TÍTULO PLANO:

PERFILES
TRANSVERSALES

FECHA: JUNIO 2025

ESCALA: 1:200

GRÁFICA: 0 2 4 6 8 10 m.

AUTOR DEL PROYECTO:

FCO. JAVIER CORDELLAT GONZÁLEZ
I.C.C.P.

JOSE Mª TOMÁS LLAVADOR
DR. ARQUITECTO

Nº PLANO: 507000


HOJA 10 DE 77

EJE 3

Pk=0+320

S. D TIERRA = 3.26 m2.
S. TERRAPLEN = 6.65 m2.
S. VEGETAL = 13.03 m2.
S. FRESADO = 0.75 m2.
S. DEMOLICION = 0.00 m2.


S. SUELO SEL1 = 7.62 m2.

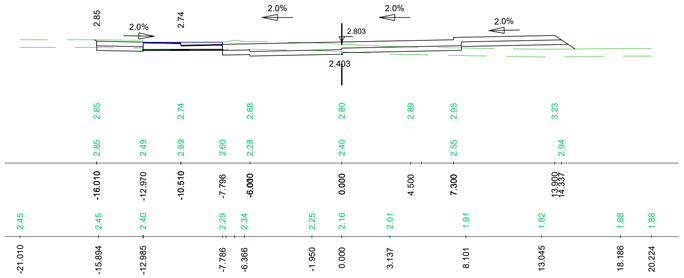


Pk=0+400

S. D TIERRA = 0.90 m2.
S. TERRAPLEN = 3.07 m2.
S. VEGETAL = 10.04 m2.
S. FRESADO = 0.33 m2.

S. SUELO SEL1 = 6.30 m2.

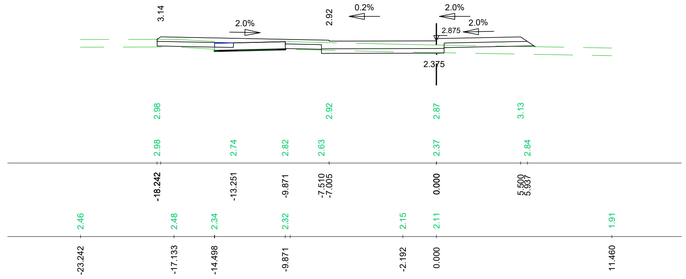


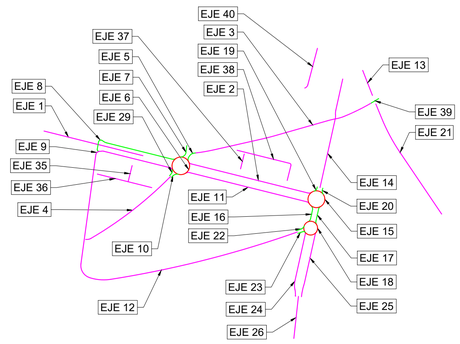

Pk=0+340

S. D TIERRA = 1.63 m2.
S. TERRAPLEN = 8.59 m2.
S. VEGETAL = 13.66 m2.
S. FRESADO = 0.16 m2.


S. SUELO SEL1 = 7.94 m2.

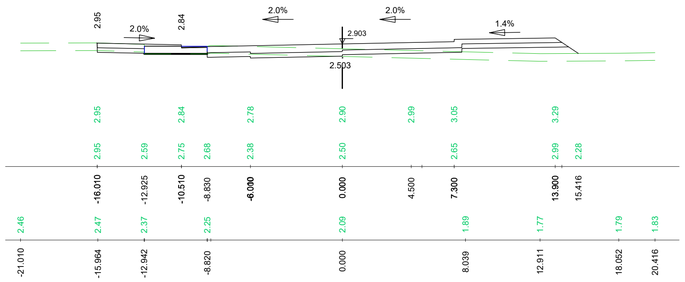

Pk=0+420

S. D TIERRA = 1.86 m2.
S. TERRAPLEN = 2.25 m2.
S. VEGETAL = 6.34 m2.
S. FRESADO = 0.20 m2.
S. DEMOLICION = 0.00 m2.


S. SUELO SEL1 = 3.76 m2.

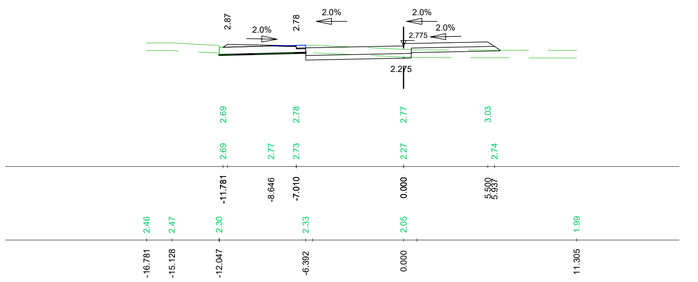

Pk=0+360

S. D TIERRA = 0.46 m2.
S. TERRAPLEN = 1.78 m2.
S. VEGETAL = 6.93 m2.
S. FRESADO = 0.53 m2.


S. SUELO SEL1 = 5.10 m2.

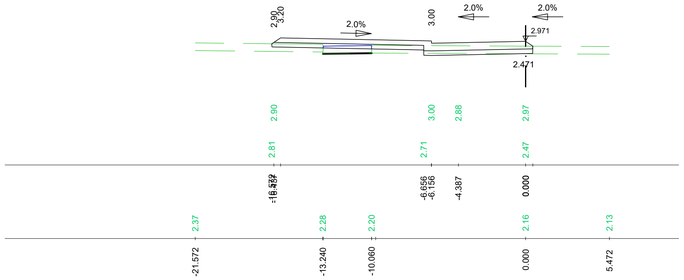

Pk=0+440

S. D TIERRA = 0.04 m2.
S. TERRAPLEN = 0.08 m2.
S. VEGETAL = 2.38 m2.
S. FRESADO = 0.29 m2.


S. SUELO SEL1 = 1.43 m2.

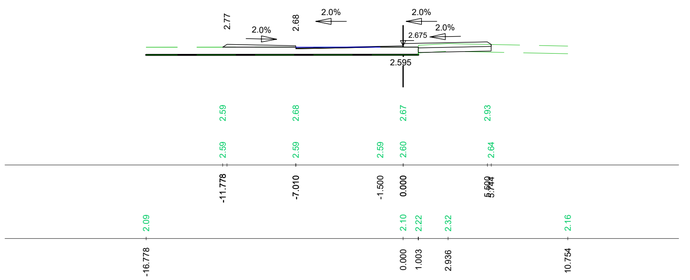

Pk=0+380

S. D TIERRA = 1.14 m2.
S. TERRAPLEN = 0.07 m2.
S. VEGETAL = 7.09 m2.
S. DEMOLICION = 0.00 m2.


S. SUELO SEL1 = 4.25 m2.

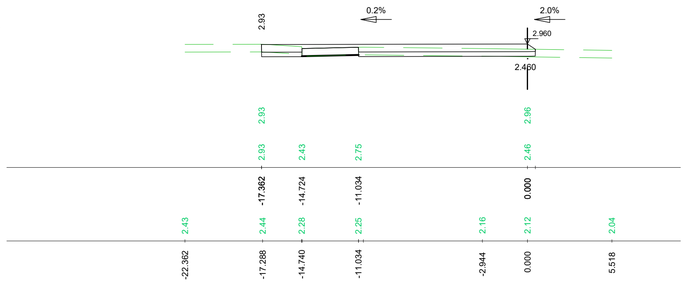

Pk=0+460

S. D TIERRA = 1.40 m2.
S. VEGETAL = 2.58 m2.
S. FRESADO = 0.66 m2.
S. DEMOLICION = 0.00 m2.

S. SUELO SEL1 = 1.55 m2.

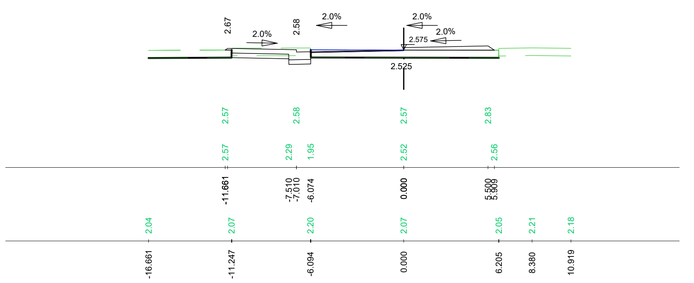

REV.	FECHA	OBJETO REVISIÓN	REALIZADO	COMPROBADO	APROBADO	VºBº

Valere

EQUIPO REDACTOR: U.T.E. PROYECTO GRAO-VALENCIA

TomásLlavador ARQUITECTOS+INGENIEROS

TYPSA INGENIEROS CONSULTORES Y ARQUITECTOS

PROYECTO DE EJECUCIÓN DE LAS OBRAS DE URBANIZACIÓN DEL SECTOR GRAO (VALENCIA)

TÍTULO PLANO:

PERFILES
TRANSVERSALES

FECHA: JUNIO 2025

ESCALA: 1:200

GRÁFICA: 0 2 4 6 8 10 m.

AUTOR DEL PROYECTO:

FCO. JAVIER CORDELLAT GONZÁLEZ
I.C.C.P.

JOSE Mª TOMÁS LLAVADOR
DR. ARQUITECTO


Nº PLANO: 507000


HOJA 11 DE 77

EJE 3

Pk=0+479.723

S. FRESADO = 0.87 m2.

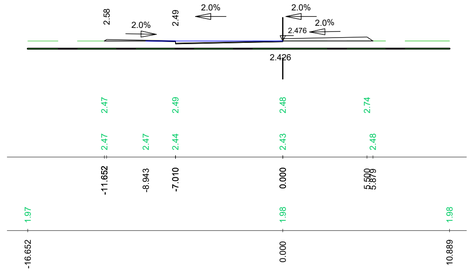

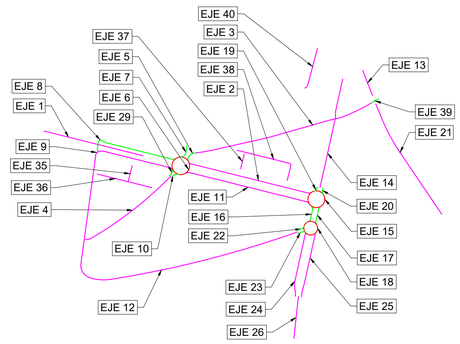

REV.	FECHA	OBJETO REVISIÓN	REALIZADO	COMPROBADO	APROBADO	VºBº

Valere

EQUIPO REDACTOR: U.T.E. PROYECTO GRAO-VALENCIA

TomásLlavador ARQUITECTOS+INGENIEROS

TYPSA INGENIEROS CONSULTORES Y ARQUITECTOS

PROYECTO DE EJECUCIÓN DE LAS OBRAS DE URBANIZACIÓN DEL SECTOR GRAO (VALENCIA)

TÍTULO PLANO:

PERFILES
TRANSVERSALES

FECHA: JUNIO 2025

ESCALA: 1:200

GRÁFICA: 0 2 4 6 8 10 m.

AUTOR DEL PROYECTO:

FCO. JAVIER CORDELLAT GONZÁLEZ
I.C.C.P.

JOSE Mª TOMÁS LLAVADOR
DR. ARQUITECTO

Nº PLANO: 507000


HOJA 12 DE 77

EJE 4

Pk=0+000

S. TERRAPLEN = 3.03 m2.
S. VEGETAL = 37.04 m2.


S. SUELO SEL1 = 7.36 m2.

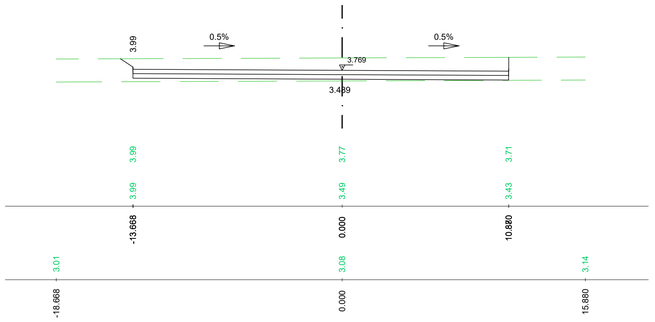


Pk=0+060

S. TERRAPLEN = 19.74 m2.
S. VEGETAL = 29.47 m2.

S. SUELO SEL1 = 5.89 m2.

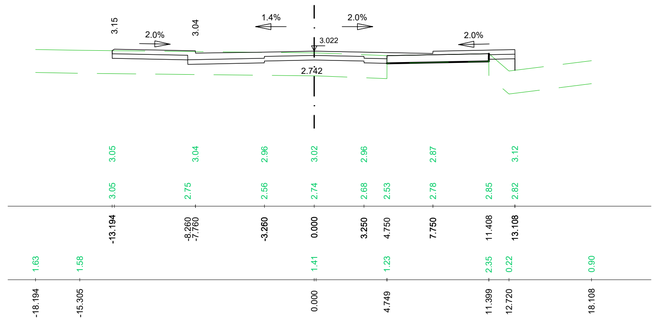


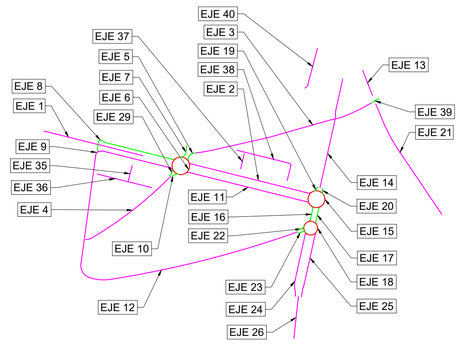

Pk=0+020

S. TERRAPLEN = 27.26 m2.
S. VEGETAL = 39.21 m2.
S. FRESADO = 0.00 m2.
S. DEMOLICION = 0.00 m2.


S. SUELO SEL1 = 7.84 m2.

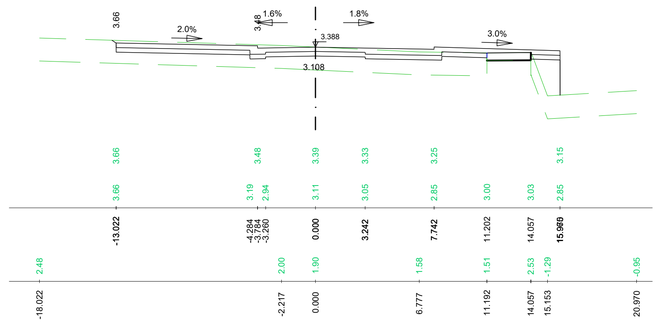

Pk=0+080

S. TERRAPLEN = 17.47 m2.
S. VEGETAL = 27.99 m2.


S. SUELO SEL1 = 5.59 m2.

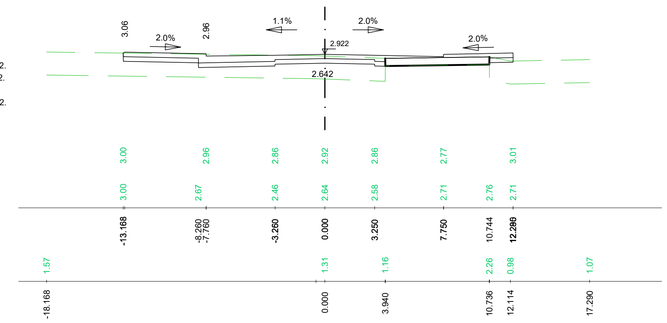

Pk=0+040

S. TERRAPLEN = 23.26 m2.
S. VEGETAL = 31.57 m2.


S. SUELO SEL1 = 6.31 m2.

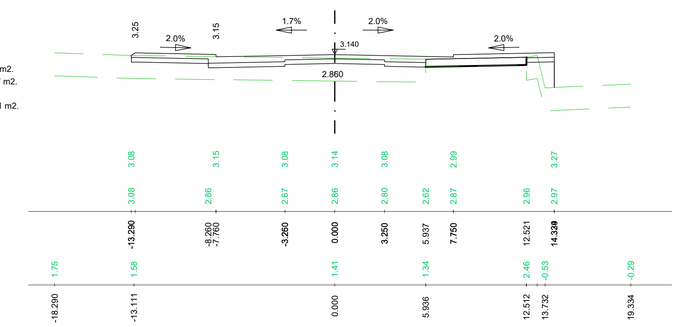

Pk=0+100

S. TERRAPLEN = 3.20 m2.
S. VEGETAL = 4.28 m2.
S. FRESADO = 0.18 m2.

S. SUELO SEL1 = 0.85 m2.

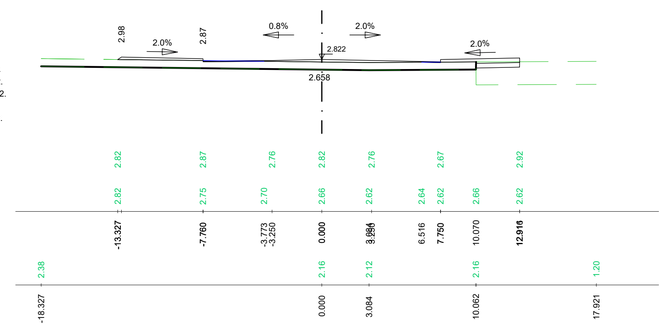

REV.	FECHA	OBJETO REVISIÓN	REALIZADO	COMPROBADO	APROBADO	VºBº

Valere

EQUIPO REDACTOR: U.T.E. PROYECTO GRAO-VALENCIA

TomásLlavador ARQUITECTOS+INGENIEROS

TYPSA INGENIEROS CONSULTORES Y ARQUITECTOS

PROYECTO DE EJECUCIÓN DE LAS OBRAS DE URBANIZACIÓN DEL SECTOR GRAO (VALENCIA)

TÍTULO PLANO:

PERFILES
TRANSVERSALES

FECHA:	ESCALA:	GRÁFICA:
JUNIO 2025	1:200	0 2 4 6 8 10 m.

AUTOR DEL PROYECTO:

FCO. JAVIER CORDELLAT GONZÁLEZ
I.C.C.P.

JOSE Mª TOMÁS LLAVADOR
DR. ARQUITECTO

Nº PLANO: 507000


HOJA 13 DE 77

EJE 4

Pk=0+120

S. TERRAPLEN = 17.55 m2.
S. VEGETAL = 29.15 m2.
S. FRESADO = 0.25 m2.
S. DEMOLICION = 0.00 m2.


S. SUELO SEL1 = 5.83 m2.

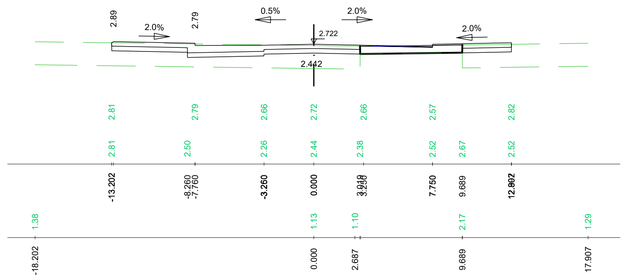

Pk=0+140

S. D TIERRA = 0.28 m2.
S. TERRAPLEN = 16.21 m2.
S. VEGETAL = 29.32 m2.
S. FRESADO = 0.42 m2.
S. DEMOLICION = 0.45 m2.


S. SUELO SEL1 = 6.13 m2.

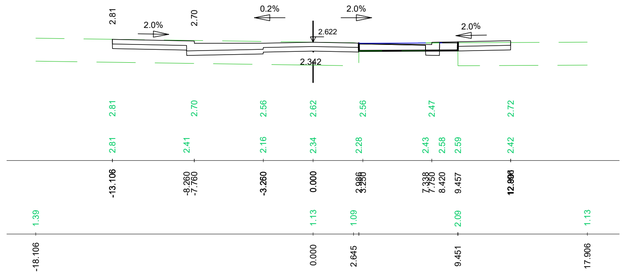

Pk=0+160

S. D TIERRA = 2.20 m2.
S. TERRAPLEN = 12.91 m2.
S. VEGETAL = 27.47 m2.
S. FRESADO = 0.45 m2.
S. DEMOLICION = 2.50 m2.


S. SUELO SEL1 = 6.99 m2.

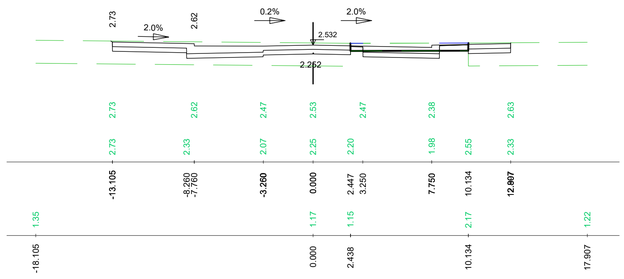

Pk=0+180

S. D TIERRA = 2.01 m2.
S. TERRAPLEN = 12.69 m2.
S. VEGETAL = 25.49 m2.
S. FRESADO = 0.51 m2.
S. DEMOLICION = 2.50 m2.


S. SUELO SEL1 = 6.60 m2.

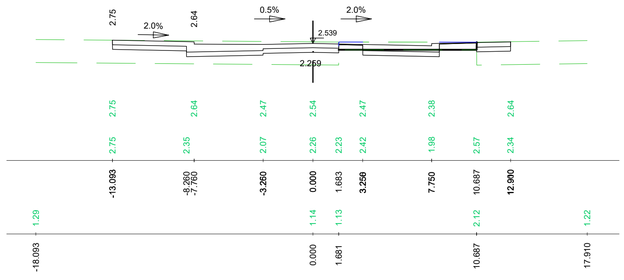

Pk=0+200

S. D TIERRA = 0.29 m2.
S. TERRAPLEN = 13.39 m2.
S. VEGETAL = 23.39 m2.
S. FRESADO = 0.51 m2.
S. DEMOLICION = 0.47 m2.


S. SUELO SEL1 = 4.96 m2.

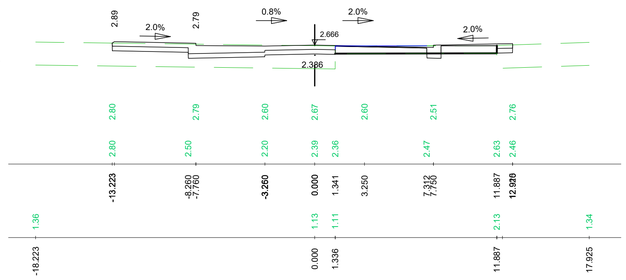

Pk=0+220

S. TERRAPLEN = 8.10 m2.
S. VEGETAL = 14.56 m2.
S. FRESADO = 0.05 m2.


S. SUELO SEL1 = 4.37 m2.

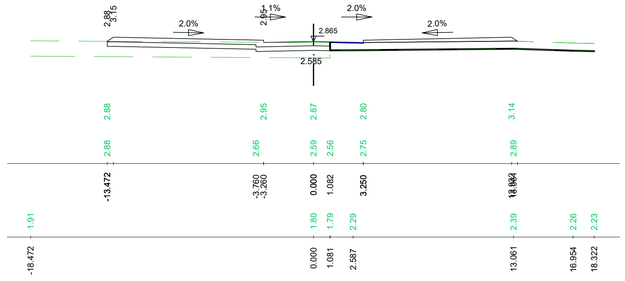

Pk=0+240

S. TERRAPLEN = 6.86 m2.
S. VEGETAL = 12.03 m2.
S. FRESADO = 0.25 m2.


S. SUELO SEL1 = 3.77 m2.

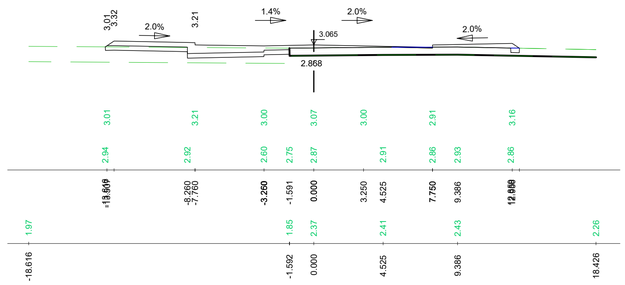


Pk=0+260

S. TERRAPLEN = 7.83 m2.
S. VEGETAL = 10.22 m2.
S. FRESADO = 2.46 m2.

S. SUELO SEL1 = 6.58 m2.

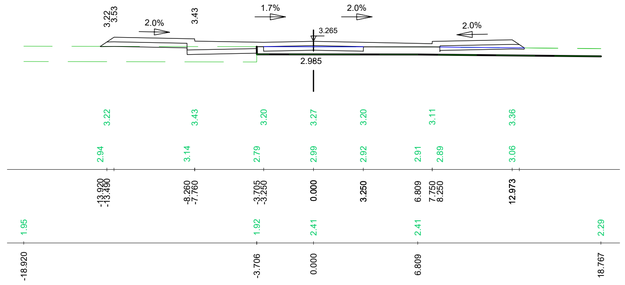

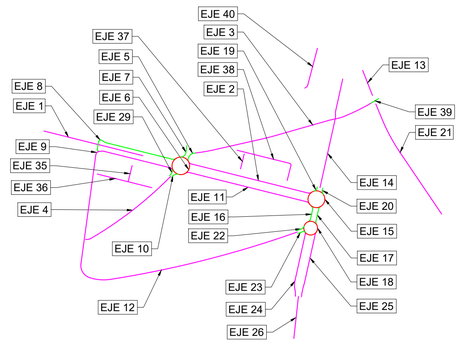

REV.	FECHA	OBJETO REVISIÓN	REALIZADO	COMPROBADO	APROBADO	VºBº

Valere

EQUIPO REDACTOR: U.T.E. PROYECTO GRAO-VALENCIA

TomásLlavador ARQUITECTOS+INGENIEROS

TYPSA INGENIEROS CONSULTORES Y ARQUITECTOS

PROYECTO DE EJECUCIÓN DE LAS OBRAS DE URBANIZACIÓN DEL SECTOR GRAO (VALENCIA)

TÍTULO PLANO:

PERFILES
TRANSVERSALES

FECHA: JUNIO 2025

ESCALA: 1:200

GRÁFICA: 0 2 4 6 8 10 m.

AUTOR DEL PROYECTO:

FCO. JAVIER CORDELLAT GONZÁLEZ
I.C.C.P.

JOSE Mª TOMÁS LLAVADOR
DR. ARQUITECTO

Nº PLANO: 507000


HOJA 14 DE 77


EJE 4

Pk=0+278.245

S. TERRAPLEN = 14.02 m2.
S. VEGETAL = 14.05 m2.
S. FRESADO = 0.91 m2.

S. SUELO SEL1 = 6.89 m2.

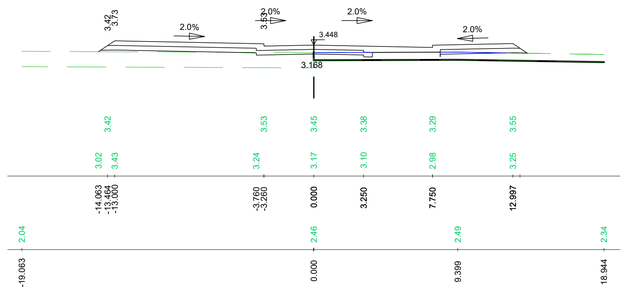

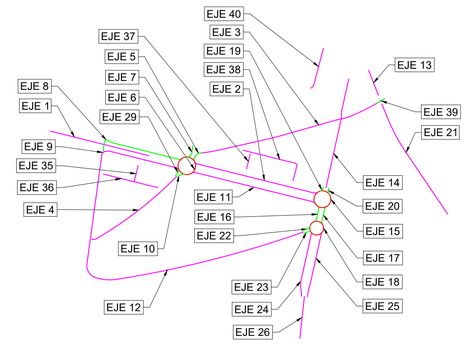

REV.	FECHA	OBJETO REVISIÓN	REALIZADO	COMPROBADO	APROBADO	VºBº

Valere

EQUIPO REDACTOR: U.T.E. PROYECTO GRAO-VALENCIA

TomásLlavador ARQUITECTOS+INGENIEROS

TYPSA INGENIEROS CONSULTORES Y ARQUITECTOS

PROYECTO DE EJECUCIÓN DE LAS OBRAS DE URBANIZACIÓN DEL SECTOR GRAO (VALENCIA)

TÍTULO PLANO:

PERFILES
TRANSVERSALES

FECHA: JUNIO 2025

ESCALA: 1:200

GRÁFICA: 0 2 4 6 8 10 m.

AUTOR DEL PROYECTO:

FCO. JAVIER CORDELLAT GONZÁLEZ
I.C.C.P.

JOSE Mª TOMÁS LLAVADOR
DR. ARQUITECTO


Nº PLANO: 507000

HOJA 15 DE 77

EJE 5


S. D TIERRA = 3.58 m2.

S. SUELO SEL1 = 2.63 m2.

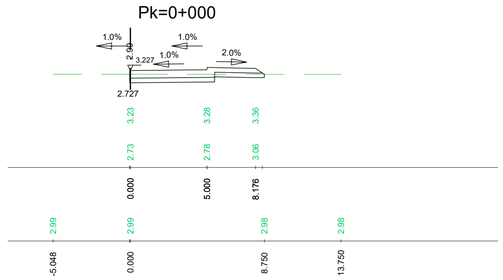

S. D TIERRA = 10.46 m2.


S. SUELO SEL1 = 4.80 m2.

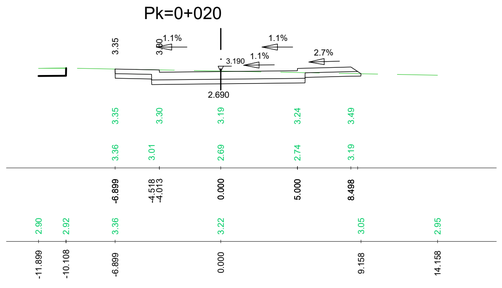


S. D TIERRA = 7.73 m2.

S. FRESADO = 0.00 m2.

S. SUELO SEL1 = 3.97 m2.

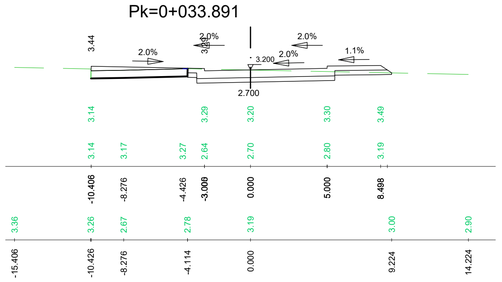

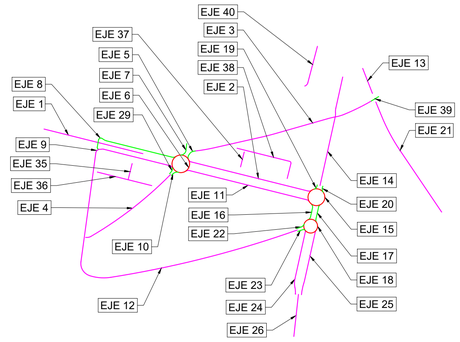

REV.	FECHA	OBJETO REVISIÓN	REALIZADO	COMPROBADO	APROBADO	VºBº

Valere

EQUIPO REDACTOR: U.T.E. PROYECTO GRAO-VALENCIA

TomásLlavador ARQUITECTOS+INGENIEROS

TYPSA INGENIEROS CONSULTORES Y ARQUITECTOS

PROYECTO DE EJECUCIÓN DE LAS OBRAS DE URBANIZACIÓN DEL SECTOR GRAO (VALENCIA)

TÍTULO PLANO:

PERFILES
TRANSVERSALES

FECHA: JUNIO 2025

ESCALA: 1:200

GRÁFICA: 0 2 4 6 8 10 m.

AUTOR DEL PROYECTO:

FCO. JAVIER CORDELLAT GONZÁLEZ
I.C.C.P.

JOSE Mª TOMÁS LLAVADOR
DR. ARQUITECTO


Nº PLANO: 507000

HOJA 16 DE 77

EJE 6


Pk=0+000


S. TERRAPLEN = 5.96 m2.
S. VEGETAL = 8.98 m2.
S. SUELO SEL1 = 2.69 m2.

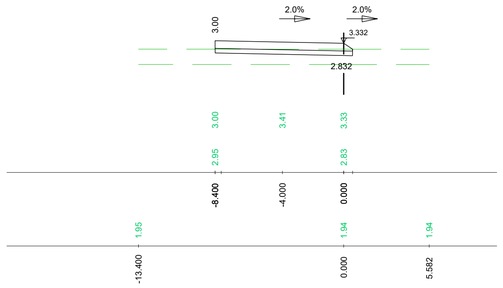

Pk=0+080


S. TERRAPLEN = 5.81 m2.
S. VEGETAL = 8.95 m2.
S. SUELO SEL1 = 2.68 m2.

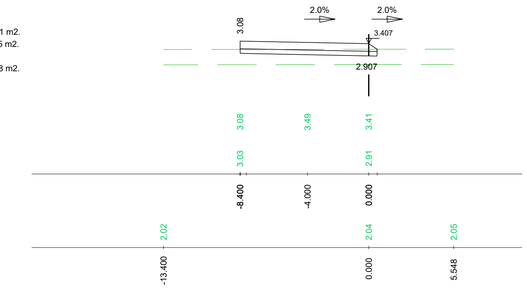

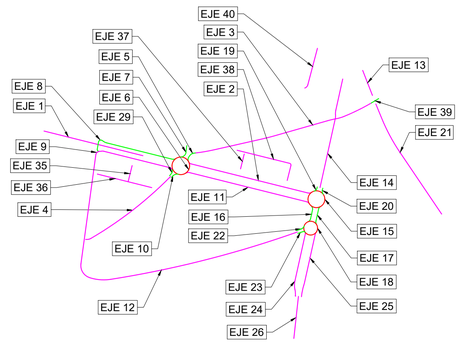


Pk=0+020

S. TERRAPLEN = 1.96 m2.
S. VEGETAL = 8.40 m2.
S. SUELO SEL1 = 2.52 m2.

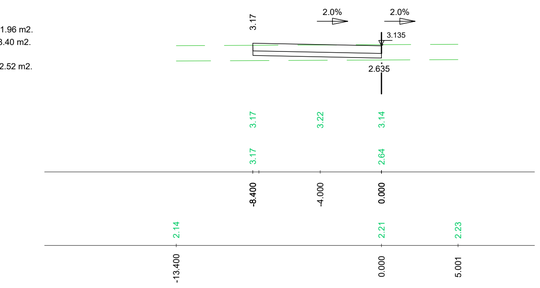


Pk=0+100

S. DEMOLICION = 1.21 m2.
S. SUELO SEL1 = 2.78 m2.

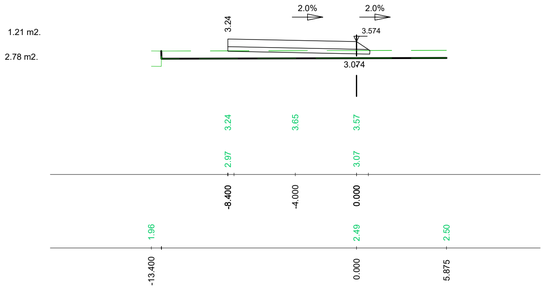


Pk=0+040

S. D TIERRA = 0.58 m2.
S. TERRAPLEN = 0.57 m2.
S. VEGETAL = 12.64 m2.
S. SUELO SEL1 = 3.75 m2.

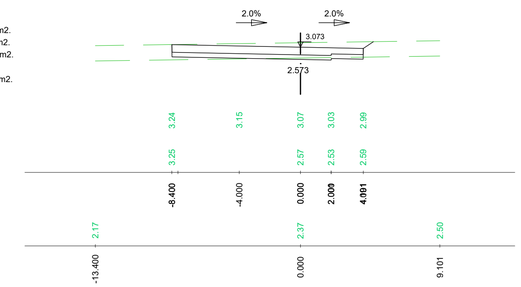


Pk=0+120

S. TERRAPLEN = 2.50 m2.
S. DEMOLICION = 0.06 m2.
S. SUELO SEL1 = 5.31 m2.

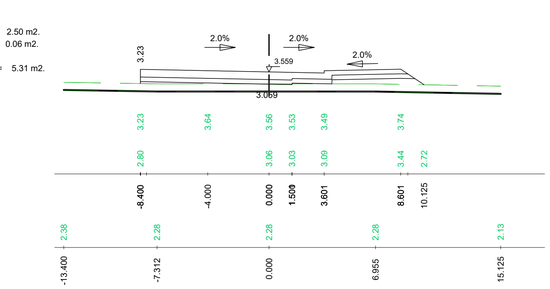


Pk=0+060

S. TERRAPLEN = 2.32 m2.
S. VEGETAL = 8.40 m2.
S. SUELO SEL1 = 2.52 m2.

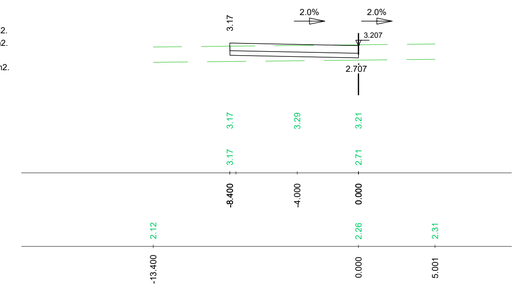

Pk=0+140

S. DEMOLICION = 2.79 m2.
S. SUELO SEL1 = 2.70 m2.

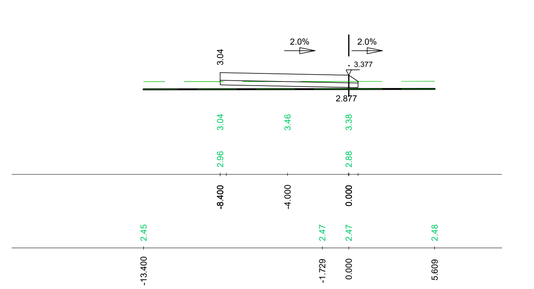

REV.	FECHA	OBJETO REVISIÓN	REALIZADO	COMPROBADO	APROBADO	VºBº

Valere

EQUIPO REDACTOR: U.T.E. PROYECTO GRAO-VALENCIA

TomásLlavador ARQUITECTOS+INGENIEROS

TYPSA INGENIEROS CONSULTORES Y ARQUITECTOS

PROYECTO DE EJECUCIÓN DE LAS OBRAS DE URBANIZACIÓN DEL SECTOR GRAO (VALENCIA)

TÍTULO PLANO:

PERFILES
TRANSVERSALES

FECHA: JUNIO 2025

ESCALA: 1:200

GRÁFICA: 0 2 4 6 8 10 m.

AUTOR DEL PROYECTO:


FCO. JAVIER CORDELLAT GONZÁLEZ
I.C.C.P.


JOSE Mª TOMÁS LLAVADOR
DR. ARQUITECTO

Nº PLANO: 507000

HOJA 17 DE 77

EJE 6

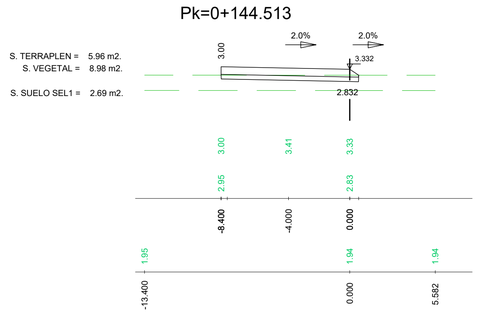

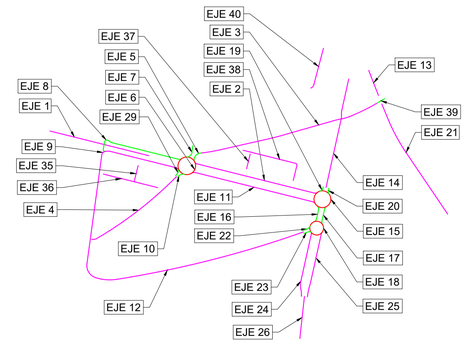

REV.	FECHA	OBJETO REVISIÓN	REALIZADO	COMPROBADO	APROBADO	VºBº

Valere

EQUIPO REDACTOR: U.T.E. PROYECTO GRAO-VALENCIA

TomásLlavador ARQUITECTOS+INGENIEROS

TYPSA INGENIEROS CONSULTORES Y ARQUITECTOS

PROYECTO DE EJECUCIÓN DE LAS OBRAS DE URBANIZACIÓN DEL SECTOR GRAO (VALENCIA)

TÍTULO PLANO:

PERFILES
TRANSVERSALES

FECHA: JUNIO 2025

ESCALA: 1:200

GRÁFICA: 0 2 4 6 8 10 m.

AUTOR DEL PROYECTO:

FCO. JAVIER CORDELLAT GONZÁLEZ
I.C.C.P.

JOSE Mª TOMÁS LLAVADOR
DR. ARQUITECTO


Nº PLANO: 507000

EJE 7

Pk=0+000

S. TERRAPLEN = 1.90 m2.
S. VEGETAL = 5.01 m2.
S. FRESADO = 0.19 m2.


S. SUELO SEL1 = 1.50 m2.

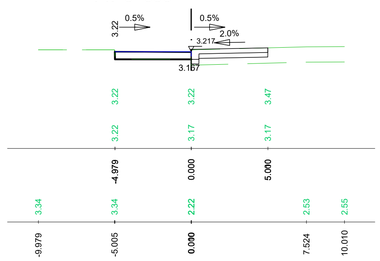

Pk=0+020

S. TERRAPLEN = 2.81 m2.
S. VEGETAL = 10.80 m2.


S. SUELO SEL1 = 3.23 m2.

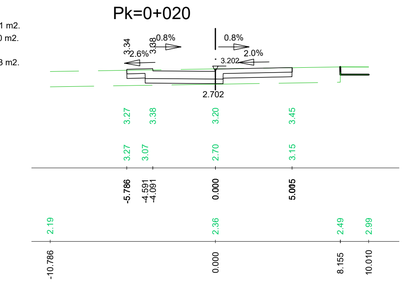


Pk=0+037.635

S. D TIERRA = 0.05 m2.
S. TERRAPLEN = 1.28 m2.
S. VEGETAL = 5.10 m2.

S. SUELO SEL1 = 1.53 m2.

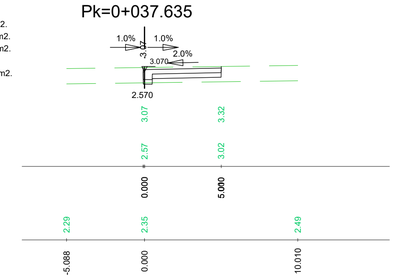

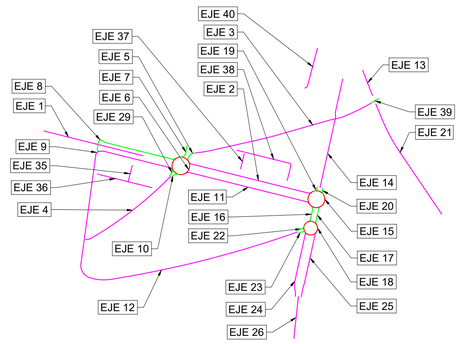

REV.	FECHA	OBJETO REVISIÓN	REALIZADO	COMPROBADO	APROBADO	VºBº

Valere

EQUIPO REDACTOR: U.T.E. PROYECTO GRAO-VALENCIA

TomásLlavador ARQUITECTOS+INGENIEROS

TYPSA INGENIEROS CONSULTORES Y ARQUITECTOS

PROYECTO DE EJECUCIÓN DE LAS OBRAS DE URBANIZACIÓN DEL SECTOR GRAO (VALENCIA)

TÍTULO PLANO:

PERFILES
TRANSVERSALES

FECHA: JUNIO 2025

ESCALA: 1:200

GRÁFICA: 0 2 4 6 8 10 m.

AUTOR DEL PROYECTO:

FCO. JAVIER CORDELLAT GONZÁLEZ
I.C.C.P.

JOSE Mª TOMÁS LLAVADOR
DR. ARQUITECTO

Nº PLANO: 507000


HOJA 19 DE 77

EJE 8

Pk=0+000

S. D TIERRA = 13.95 m2.


S. SUELO SEL1 = 4.80 m2.

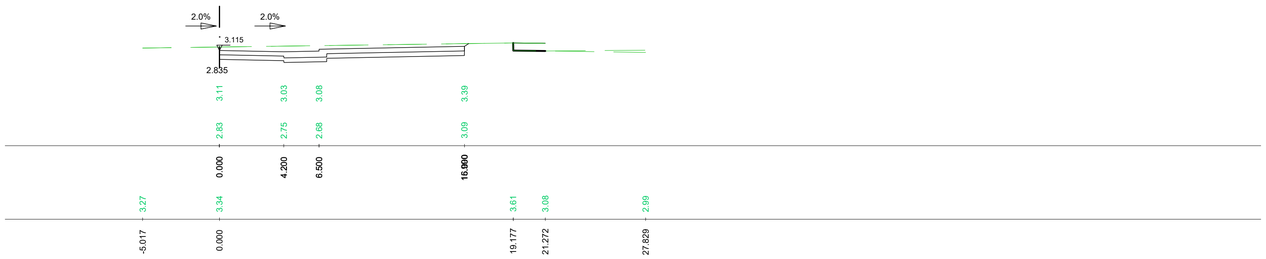

Pk=0+020

S. D TIERRA = 0.19 m2.
S. TERRAPLEN = 8.01 m2.
S. VEGETAL = 33.00 m2.
S. FRESADO = 0.46 m2.


S. SUELO SEL1 = 9.90 m2.

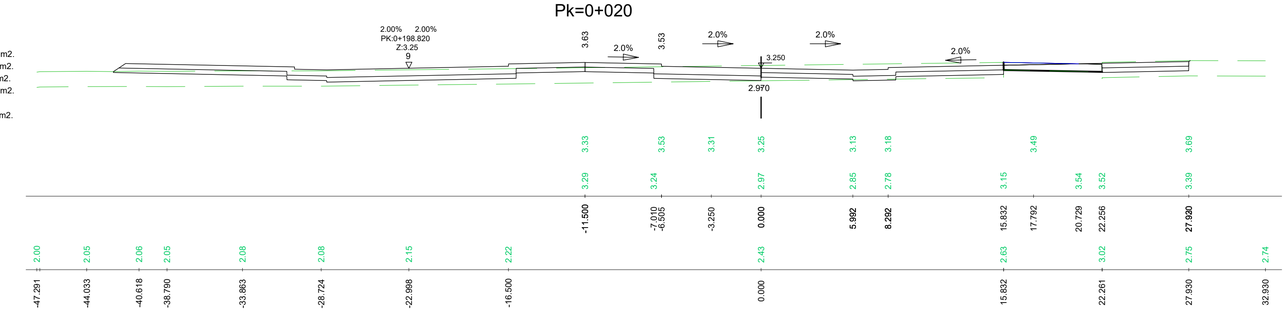

Pk=0+040

S. D TIERRA = 0.31 m2.
S. TERRAPLEN = 6.07 m2.
S. VEGETAL = 29.24 m2.
S. FRESADO = 0.43 m2.


S. SUELO SEL1 = 8.77 m2.

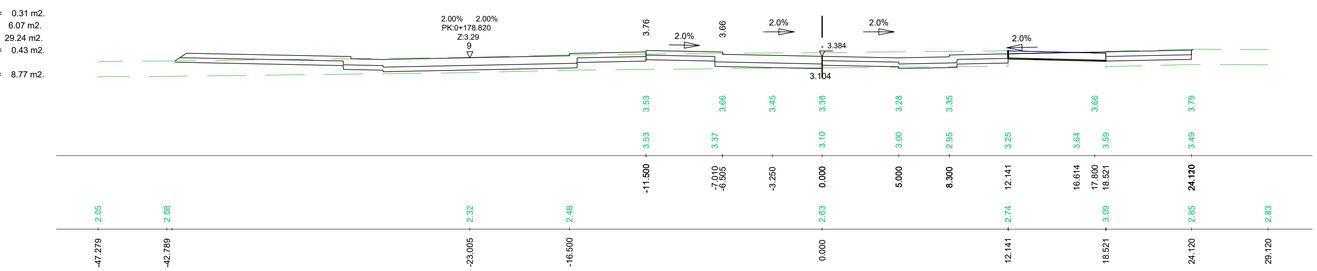


Pk=0+060

S. D TIERRA = 0.07 m2.
S. TERRAPLEN = 7.34 m2.
S. VEGETAL = 26.41 m2.
S. FRESADO = 0.40 m2.

S. SUELO SEL1 = 7.92 m2.

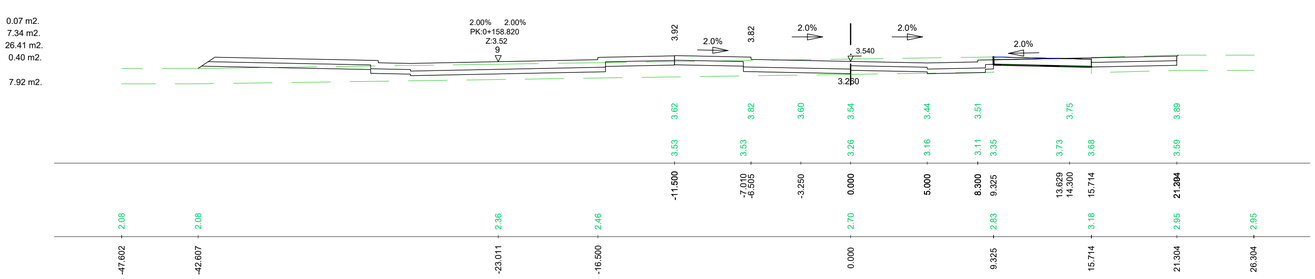

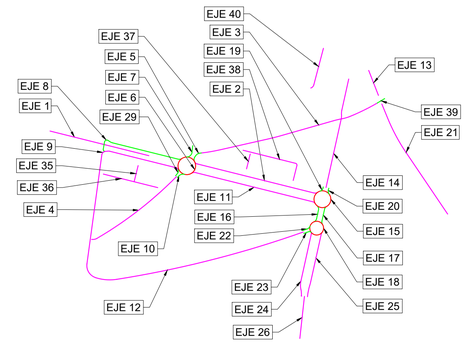

REV.	FECHA	OBJETO REVISIÓN	REALIZADO	COMPROBADO	APROBADO	V°B°

Valere

EQUIPO REDACTOR: U.T.E. PROYECTO GRAO-VALENCIA

TomásLlavador ARQUITECTOS+INGENIEROS

TYPSA INGENIEROS CONSULTORES Y ARQUITECTOS

PROYECTO DE EJECUCIÓN DE LAS OBRAS DE URBANIZACIÓN DEL SECTOR GRAO (VALENCIA)

TÍTULO PLANO:

PERFILES TRANSVERSALES

FECHA: JUNIO 2025

ESCALA: 1:200

GRÁFICA: 0 2 4 6 8 10 m.

AUTOR DEL PROYECTO:

FCO. JAVIER CORDELLAT GONZÁLEZ
I.C.C.P.

JOSE Mª TOMÁS LLAVADOR
DR. ARQUITECTO

Nº PLANO: 507000


HOJA 20 DE 77


EJE 8

Pk=0+080

S. TERRAPLEN = 11.72 m2.
S. VEGETAL = 24.67 m2.
S. FRESADO = 0.23 m2.

S. SUELO SEL1 = 7.40 m2.

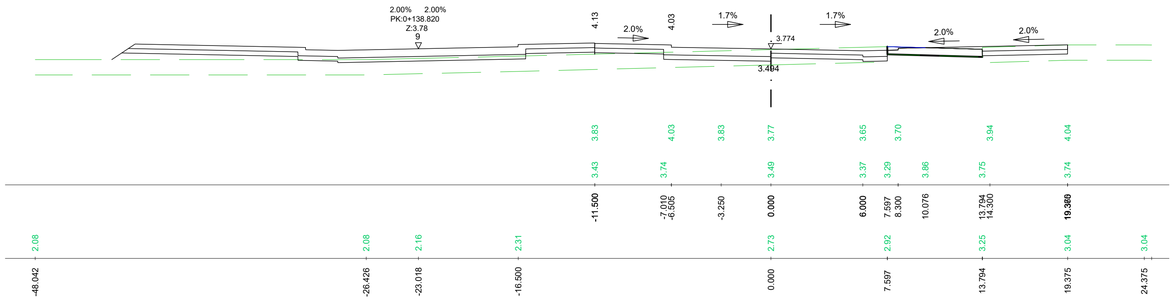


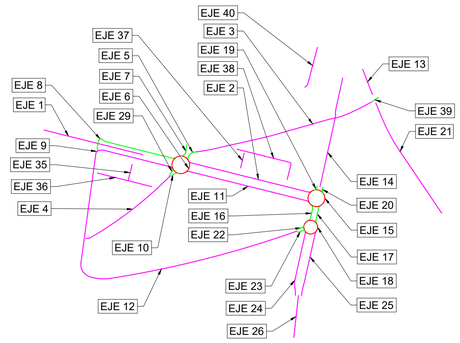

Pk=0+100

S. TERRAPLEN = 5.49 m2.
S. VEGETAL = 7.37 m2.
S. FRESADO = 0.19 m2.


S. SUELO SEL1 = 2.21 m2.

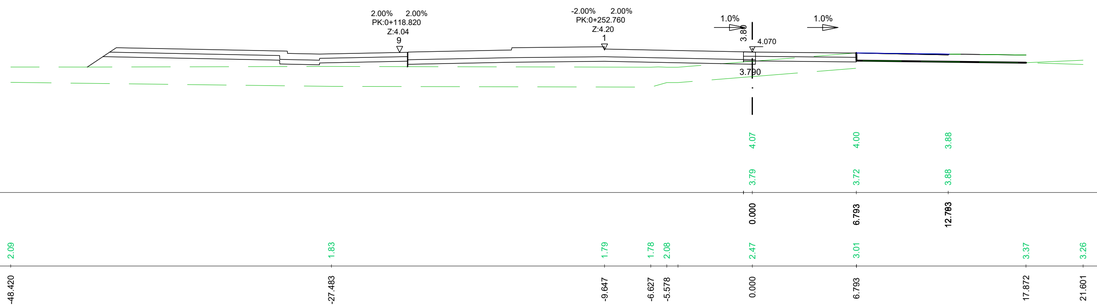

Pk=0+120

S. TERRAPLEN = 15.44 m2.
S. VEGETAL = 12.66 m2.

S. SUELO SEL1 = 4.35 m2.

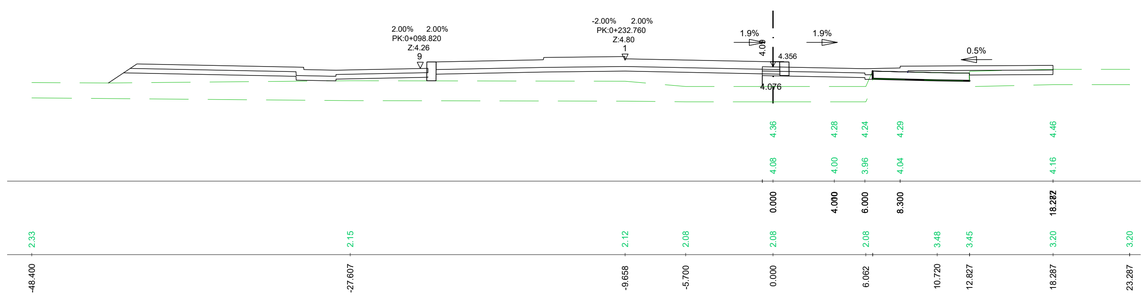

REV.	FECHA	OBJETO REVISIÓN	REALIZADO	COMPROBADO	APROBADO	V°B°

Valere

EQUIPO REDACTOR: U.T.E. PROYECTO GRAO-VALENCIA

TomásLlavador ARQUITECTOS+INGENIEROS

TYPSA INGENIEROS CONSULTORES Y ARQUITECTOS

PROYECTO DE EJECUCIÓN DE LAS OBRAS DE URBANIZACIÓN DEL SECTOR GRAO (VALENCIA)

TÍTULO PLANO:

PERFILES
TRANSVERSALES

FECHA: JUNIO 2025

ESCALA: 1:200

GRÁFICA: 0 2 4 6 8 10 m.

AUTOR DEL PROYECTO:

FCO. JAVIER CORDELLAT GONZÁLEZ
I.C.C.P.


JOSE Mª TOMÁS LLAVADOR
DR. ARQUITECTO


Nº PLANO: 507000

HOJA 21 DE 77


EJE 8

Pk=0+140

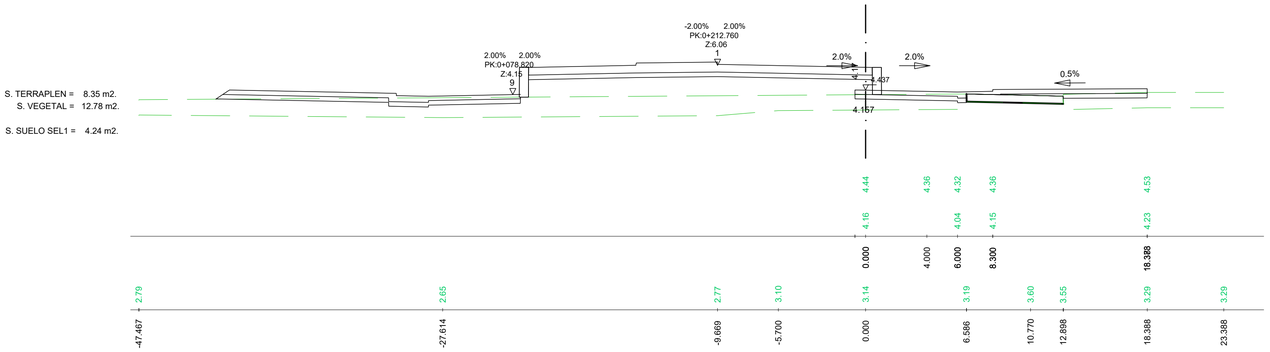


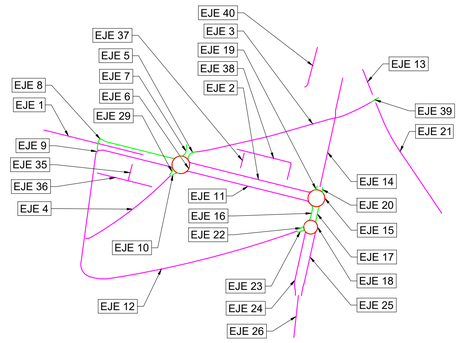

Pk=0+160

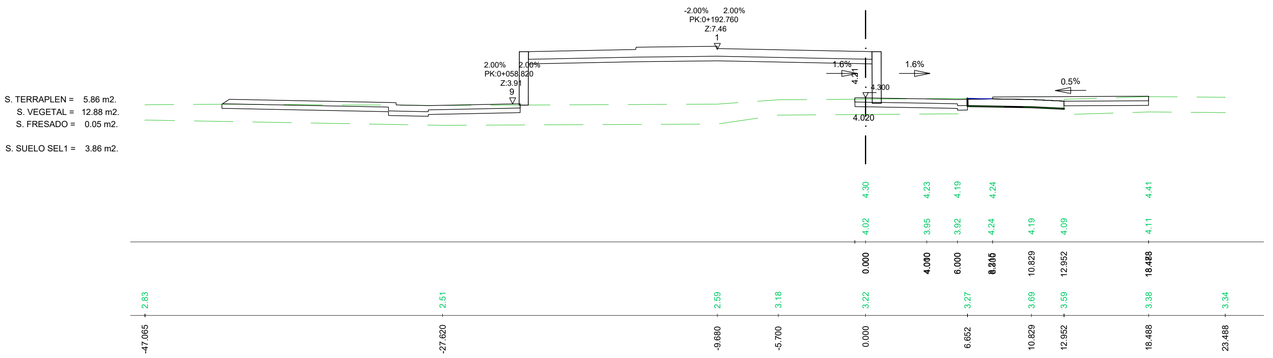

Pk=0+180

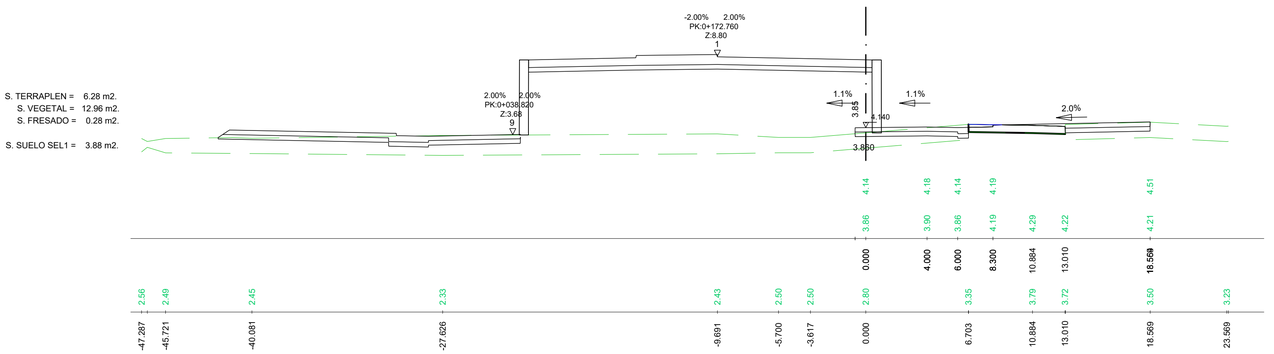

REV.	FECHA	OBJETO REVISIÓN	REALIZADO	COMPROBADO	APROBADO	VºBº

Valere

EQUIPO REDACTOR: U.T.E. PROYECTO GRAO-VALENCIA

TomásLlavador ARQUITECTOS+INGENIEROS

TYPSA INGENIEROS CONSULTORES Y ARQUITECTOS

PROYECTO DE EJECUCIÓN DE LAS OBRAS DE URBANIZACIÓN DEL SECTOR GRAO (VALENCIA)

TÍTULO PLANO:

PERFILES
TRANSVERSALES

FECHA: JUNIO 2025

ESCALA: 1:200

GRÁFICA: 0 2 4 6 8 10 m.

AUTOR DEL PROYECTO:

FCO. JAVIER CORDELLAT GONZÁLEZ
I.C.C.P.


JOSE Mª TOMÁS LLAVADOR
DR. ARQUITECTO

Nº PLANO: 507000


HOJA 22 DE 77

EJE 8


Pk=0+200

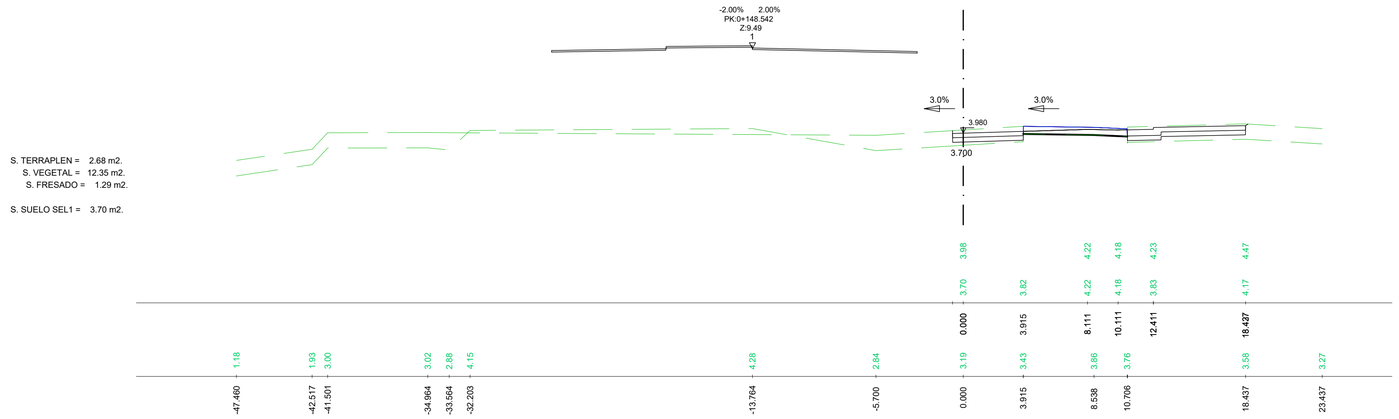


Pk=0+220

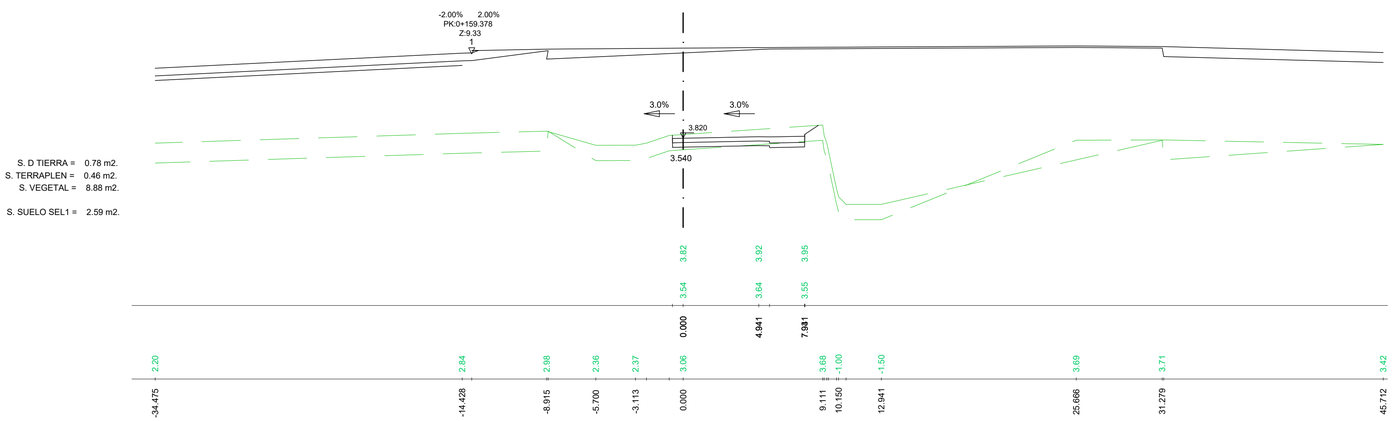

Pk=0+240

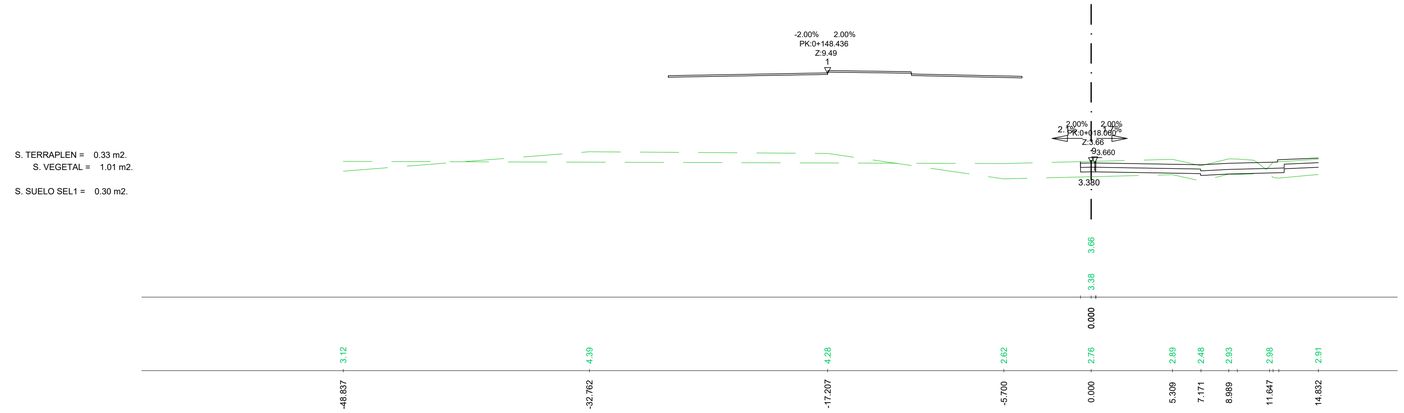

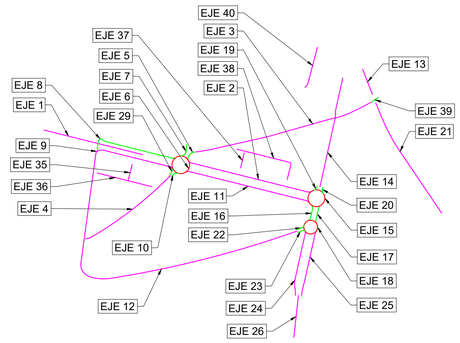

REV.	FECHA	OBJETO REVISIÓN	REALIZADO	COMPROBADO	APROBADO	VºBº

Valere

EQUÍPO REDACTOR: U.T.E. PROYECTO GRAO-VALENCIA

TomásLlavador ARQUITECTOS+INGENIEROS

TYPSA INGENIEROS CONSULTORES Y ARQUITECTOS

PROYECTO DE EJECUCIÓN DE LAS OBRAS DE URBANIZACIÓN DEL SECTOR GRAO (VALENCIA)

TÍTULO PLANO:

PERFILES TRANSVERSALES

FECHA: JUNIO 2025

ESCALA: 1:200

GRÁFICA: 0 2 4 6 8 10 m.

AUTOR DEL PROYECTO:

FCO. JAVIER CORDELLAT GONZÁLEZ
I.C.C.P.


JOSE Mª TOMÁS LLAVADOR
DR. ARQUITECTO


Nº PLANO: 507000

HOJA 23 DE 77

EJE 8

Pk=0+240.580

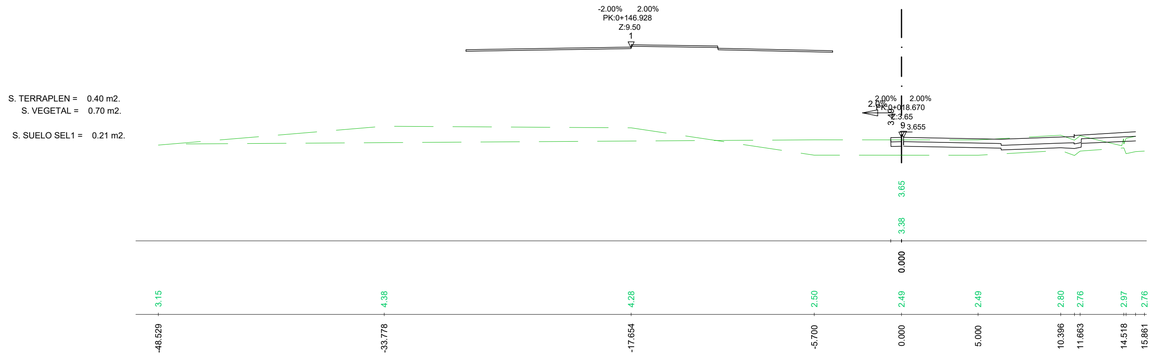

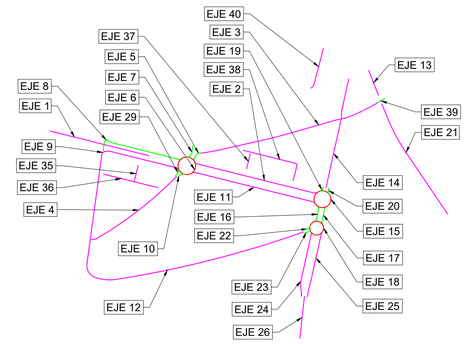

REV.	FECHA	OBJETO REVISIÓN	REALIZADO	COMPROBADO	APROBADO	VºBº

Valere

EQUIPO REDACTOR: U.T.E. PROYECTO GRAO-VALENCIA

TomásLlavador ARQUITECTOS+INGENIEROS

TYPSA INGENIEROS CONSULTORES Y ARQUITECTOS

PROYECTO DE EJECUCIÓN DE LAS OBRAS DE URBANIZACIÓN DEL SECTOR GRAO (VALENCIA)

TÍTULO PLANO:

PERFILES
TRANSVERSALES

FECHA: JUNIO 2025

ESCALA: 1:200

GRÁFICA: 0 2 4 6 8 10 m.

AUTOR DEL PROYECTO:


FCO. JAVIER CORDELLAT GONZÁLEZ
I.C.C.P.

JOSE Mª TOMÁS LLAVADOR
DR. ARQUITECTO

Nº PLANO: 507000


EJE 9

Pk=0+000

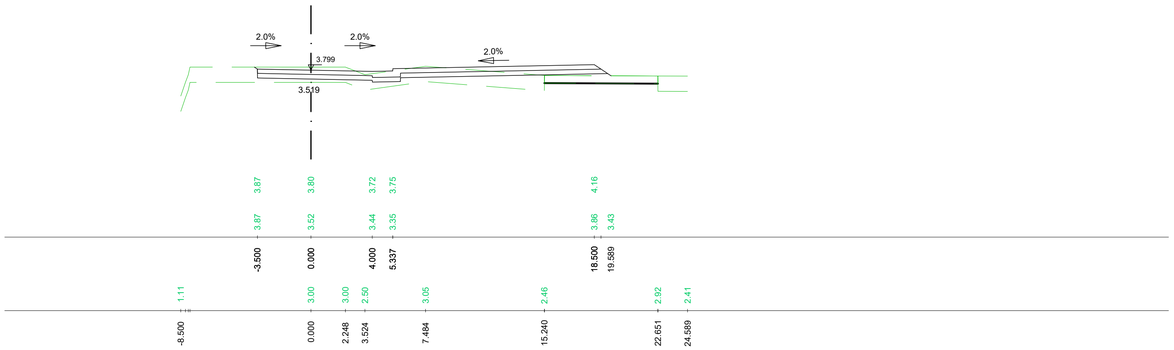


S. TERRAPLEN = 8.95 m2.
S. VEGETAL = 18.75 m2.

S. SUELO SEL1 = 6.80 m2.

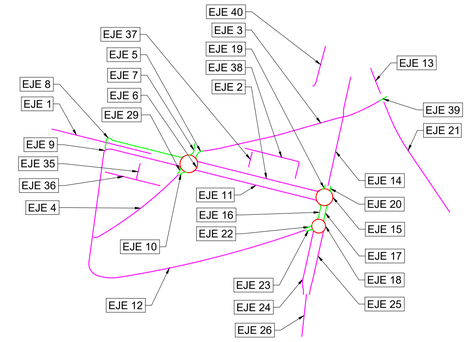


Pk=0+020

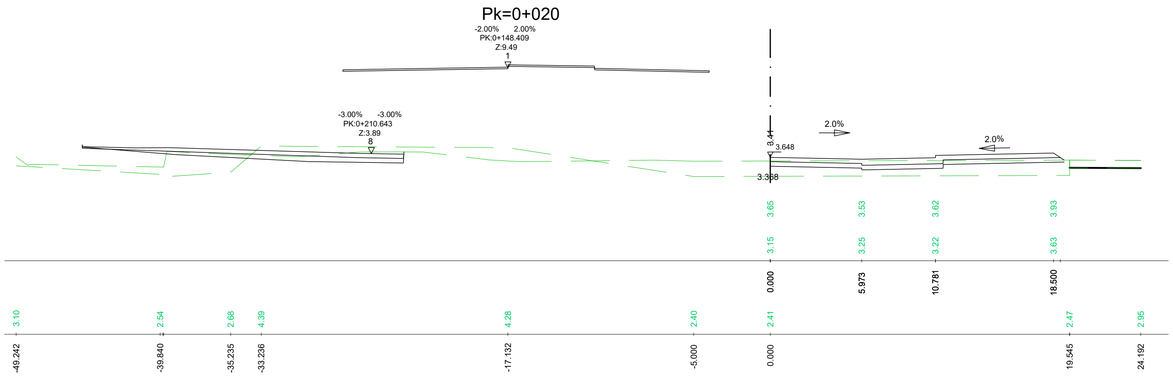

S. TERRAPLEN = 12.26 m2.
S. VEGETAL = 19.19 m2.

S. SUELO SEL1 = 3.44 m2.

Pk=0+040

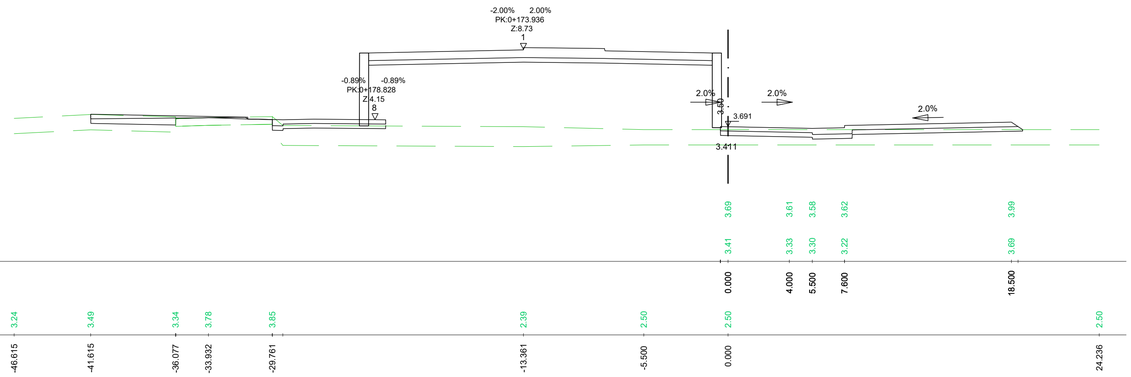

S. TERRAPLEN = 13.27 m2.
S. VEGETAL = 19.74 m2.

S. SUELO SEL1 = 5.89 m2.

REV.	FECHA	OBJETO REVISIÓN	REALIZADO	COMPROBADO	APROBADO	V°B°

Valere

EQUIPO REDACTOR: U.T.E. PROYECTO GRAO-VALENCIA

TomásLlavador ARQUITECTOS+INGENIEROS

TYPSA INGENIEROS CONSULTORES Y ARQUITECTOS

PROYECTO DE EJECUCIÓN DE LAS OBRAS DE URBANIZACIÓN DEL SECTOR GRAO (VALENCIA)

TÍTULO PLANO:

PERFILES
TRANSVERSALES

FECHA: JUNIO 2025

ESCALA: 1:200

GRÁFICA: 0 2 4 6 8 10 m.

AUTOR DEL PROYECTO:

FCO. JAVIER CORDELLAT GONZÁLEZ
I.C.C.P.


JOSE Mª TOMÁS LLAVADOR
DR. ARQUITECTO

Nº PLANO: 507000


HOJA 25 DE 77

EJE 9


Pk=0+060

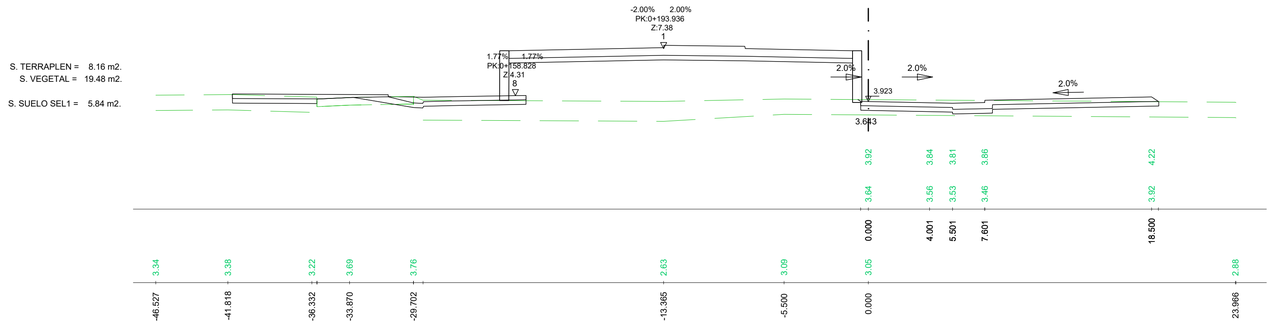


Pk=0+080

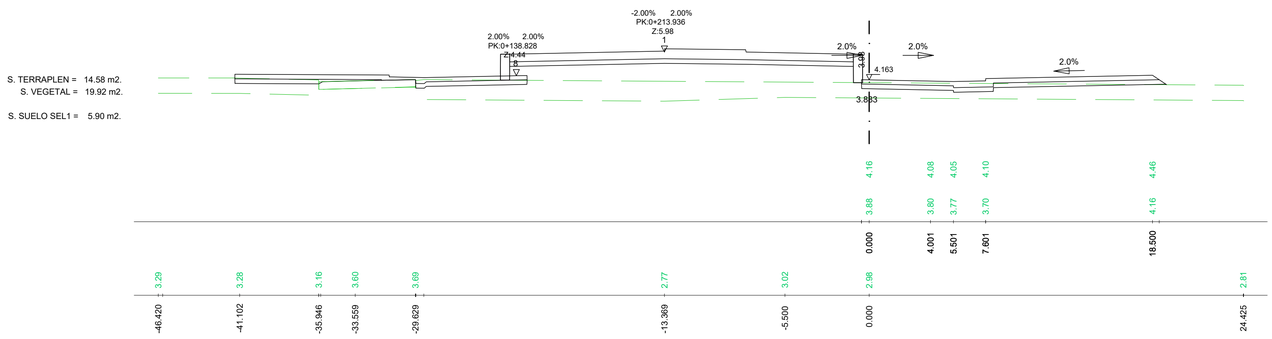

Pk=0+100

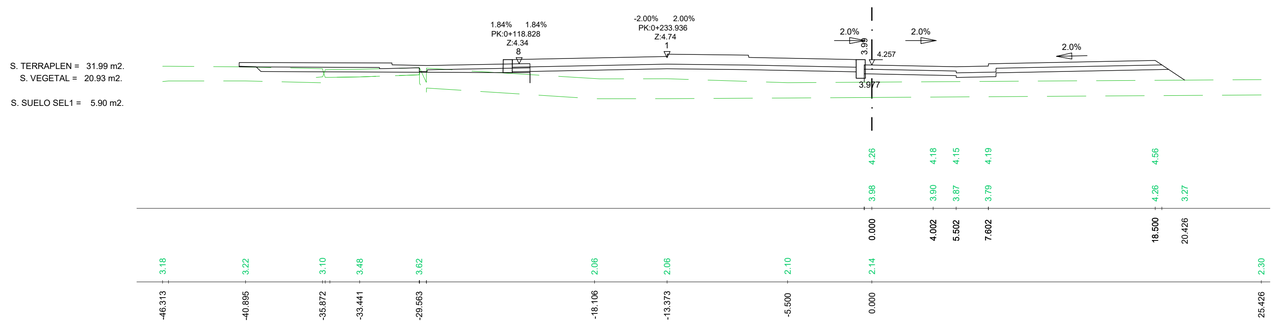

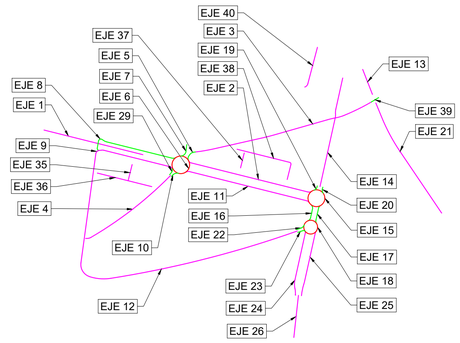

REV.	FECHA	OBJETO REVISIÓN	REALIZADO	COMPROBADO	APROBADO	VºBº

Valere

EQUIPO REDACTOR: U.T.E. PROYECTO GRAO-VALENCIA

TomásLlavador ARQUITECTOS+INGENIEROS

TYPSA INGENIEROS CONSULTORES Y ARQUITECTOS

PROYECTO DE EJECUCIÓN DE LAS OBRAS DE URBANIZACIÓN DEL SECTOR GRAO (VALENCIA)

TÍTULO PLANO:

PERFILES TRANSVERSALES

FECHA:	ESCALA:	GRÁFICA:
JUNIO 2025	1:200	0 2 4 6 8 10 m.

AUTOR DEL PROYECTO:

FCO. JAVIER CORDELLAT GONZÁLEZ
I.C.C.P.

JOSE Mª TOMÁS LLAVADOR
DR. ARQUITECTO

Nº PLANO: 507000


HOJA 26 DE 77


EJE 9

Pk=0+120

S. TERRAPLEN = 30.07 m2.
S. VEGETAL = 20.89 m2.

S. SUELO SEL1 = 5.90 m2.

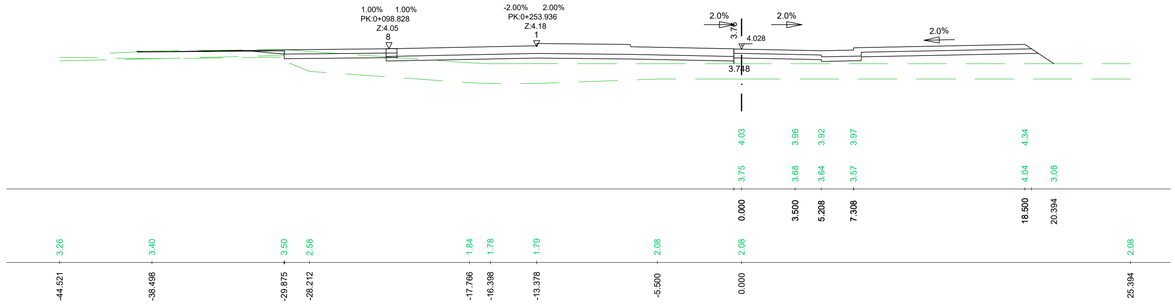


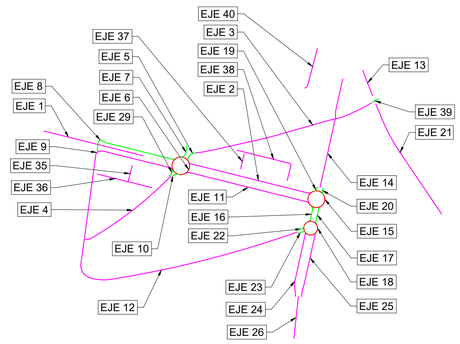

Pk=0+140

S. TERRAPLEN = 32.94 m2.
S. VEGETAL = 31.51 m2.


S. SUELO SEL1 = 9.20 m2.

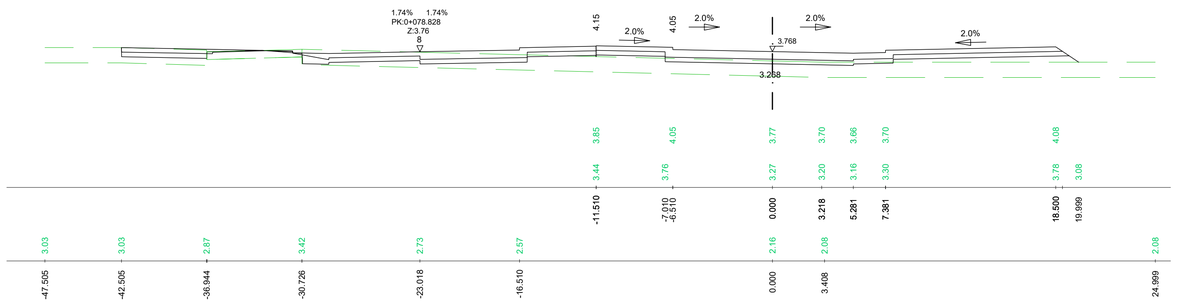

Pk=0+160

S. TERRAPLEN = 19.36 m2.
S. VEGETAL = 31.07 m2.


S. SUELO SEL1 = 9.20 m2.

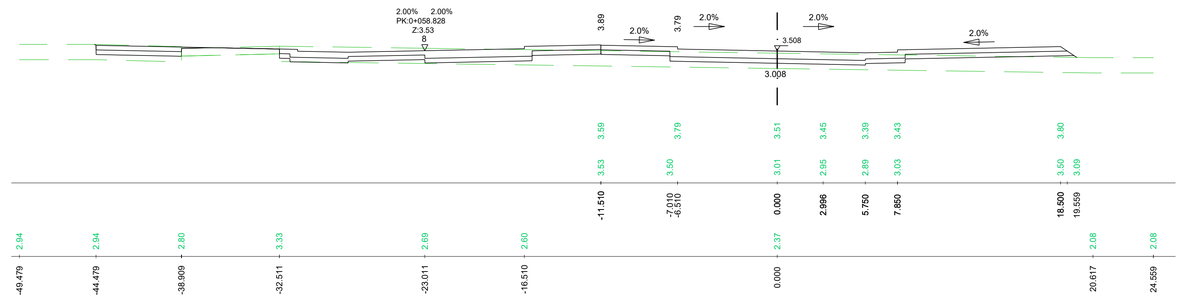

Pk=0+180

S. TERRAPLEN = 13.50 m2.
S. VEGETAL = 30.74 m2.

S. SUELO SEL1 = 9.19 m2.

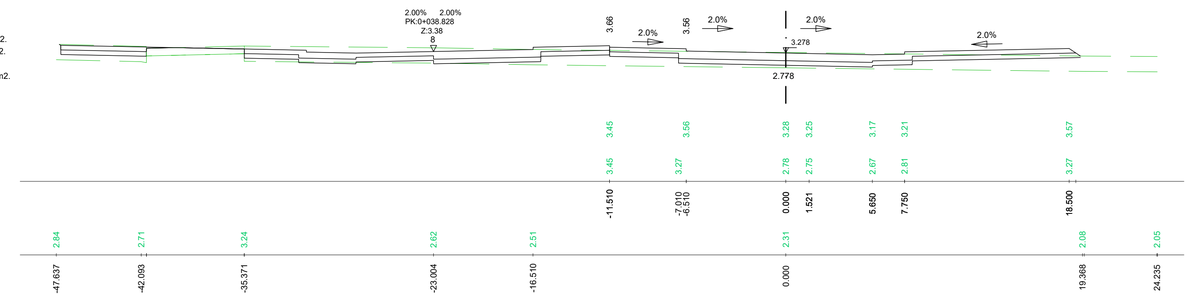

REV.	FECHA	OBJETO REVISIÓN	REALIZADO	COMPROBADO	APROBADO	VºBº

Valere

EQUIPO REDACTOR: U.T.E. PROYECTO GRAO-VALENCIA

TomásLlavador ARQUITECTOS+INGENIEROS

TYPSA INGENIEROS CONSULTORES Y ARQUITECTOS

PROYECTO DE EJECUCIÓN DE LAS OBRAS DE URBANIZACIÓN DEL SECTOR GRAO (VALENCIA)

TÍTULO PLANO:

PERFILES TRANSVERSALES

FECHA: JUNIO 2025

ESCALA: 1:200

GRÁFICA: 0 2 4 6 8 10 m.

AUTOR DEL PROYECTO:

FCO. JAVIER CORDELLAT GONZÁLEZ
I.C.C.P.

JOSE Mª TOMÁS LLAVADOR
DR. ARQUITECTO

Nº PLANO: 507000


HOJA 27 DE 77


EJE 9

Pk=0+200

S. TERRAPLEN = 17.31 m2.
S. VEGETAL = 30.81 m2.

S. SUELO SEL1 = 9.20 m2.

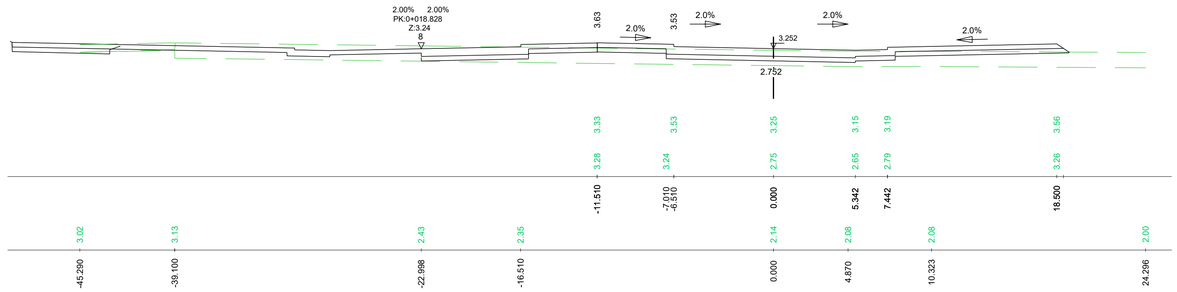

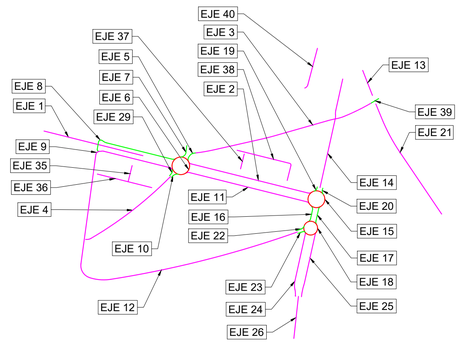

Pk=0+216.057

S. TERRAPLEN = 17.32 m2.
S. VEGETAL = 21.47 m2.

S. SUELO SEL1 = 6.32 m2.

REV.	FECHA	OBJETO REVISIÓN	REALIZADO	COMPROBADO	APROBADO	VºBº

Valere

EQUIPO REDACTOR: U.T.E. PROYECTO GRAO-VALENCIA

TomásLlavador ARQUITECTOS+INGENIEROS

TYPSA INGENIEROS CONSULTORES Y ARQUITECTOS

PROYECTO DE EJECUCIÓN DE LAS OBRAS DE URBANIZACIÓN DEL SECTOR GRAO (VALENCIA)

TÍTULO PLANO:

PERFILES
TRANSVERSALES

FECHA: JUNIO 2025

ESCALA: 1:200

GRÁFICA: 0 2 4 6 8 10 m.

AUTOR DEL PROYECTO:

FCO. JAVIER CORDELLAT GONZÁLEZ
I.C.C.P.

JOSE Mª TOMÁS LLAVADOR
DR. ARQUITECTO

Nº PLANO: 507000


HOJA 28 DE 77

EJE 10

Pk=0+000

S. TERRAPLEN = 0.77 m2.

S. SUELO SEL1 = 1.62 m2.

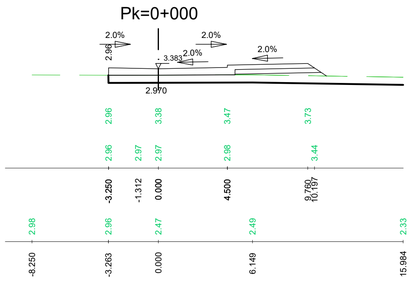


Pk=0+020

S. TERRAPLEN = 2.72 m2.

S. FRESADO = 0.14 m2.

S. SUELO SEL1 = 3.10 m2.

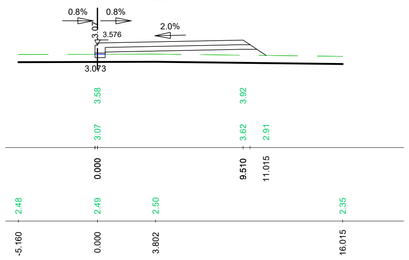



Pk=0+021.695

S. TERRAPLEN = 2.98 m2.

S. FRESADO = 0.10 m2.

S. SUELO SEL1 = 3.06 m2.

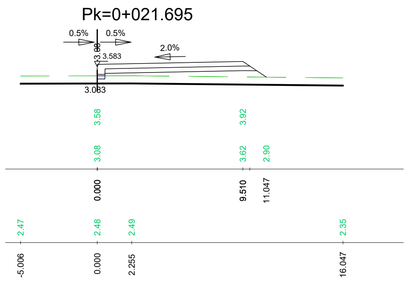

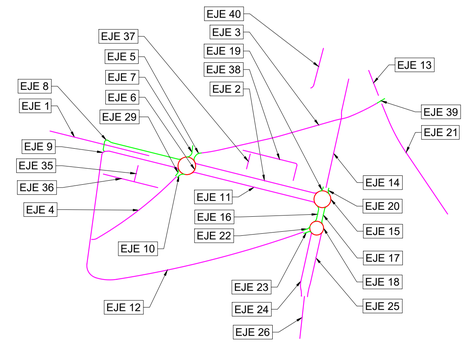

REV.	FECHA	OBJETO REVISIÓN	REALIZADO	COMPROBADO	APROBADO	VºBº

Valere

EQUIPO REDACTOR: U.T.E. PROYECTO GRAO-VALENCIA

TomásLlavador ARQUITECTOS+INGENIEROS

TYPSA INGENIEROS CONSULTORES Y ARQUITECTOS

PROYECTO DE EJECUCIÓN DE LAS OBRAS DE URBANIZACIÓN DEL SECTOR GRAO (VALENCIA)

TÍTULO PLANO:

PERFILES TRANSVERSALES

FECHA: JUNIO 2025

ESCALA: 1:200

GRÁFICA: 0 2 4 6 8 10 m.

AUTOR DEL PROYECTO:

FCO. JAVIER CORDELLAT GONZÁLEZ
I.C.C.P.

JOSE Mª TOMÁS LLAVADOR
DR. ARQUITECTO


Nº PLANO: 507000

HOJA 29 DE 77

EJE 11


Pk=0+000

S. TERRAPLEN = 5.85 m2.
S. FRESADO = 0.39 m2.
S. SUELO SEL1 = 4.68 m2.

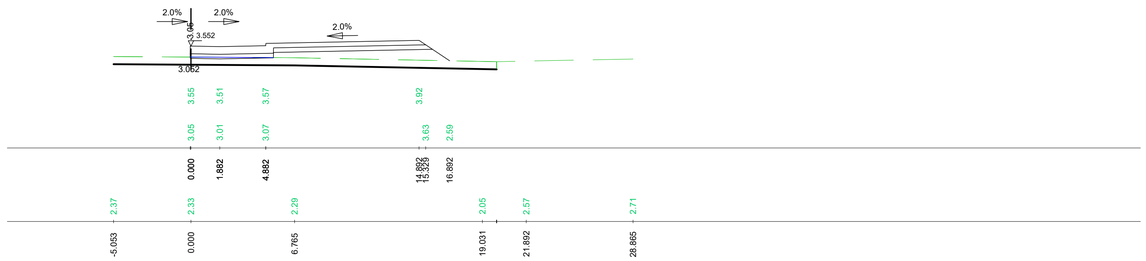


Pk=0+020

S. TERRAPLEN = 5.40 m2.
S. FRESADO = 3.55 m2.
S. SUELO SEL1 = 9.09 m2.

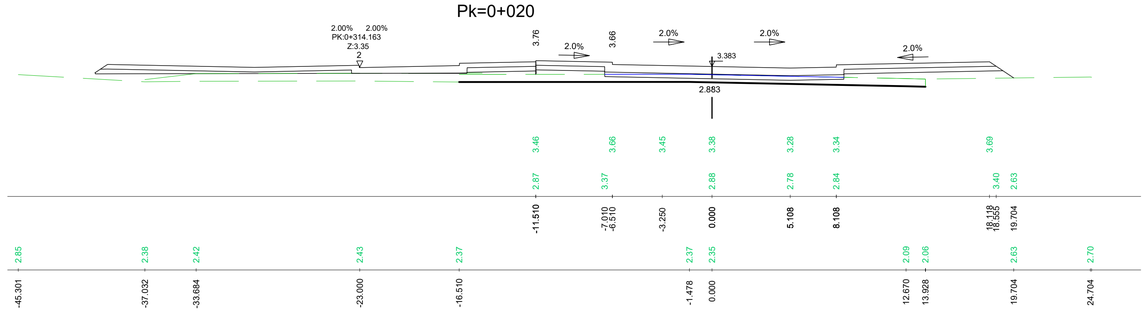


Pk=0+040


S. TERRAPLEN = 0.20 m2.
S. FRESADO = 0.35 m2.
S. SUELO SEL1 = 4.40 m2.

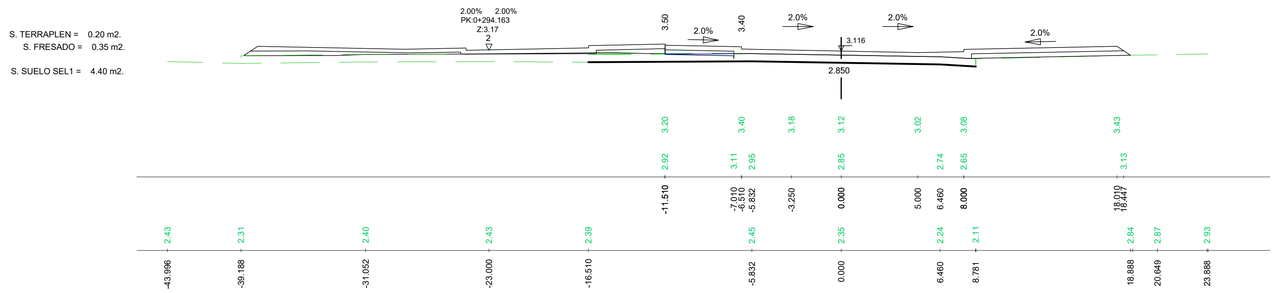

Pk=0+060

S. D TIERRA = 2.38 m2.
S. FRESADO = 0.80 m2.
S. SUELO SEL1 = 3.82 m2.

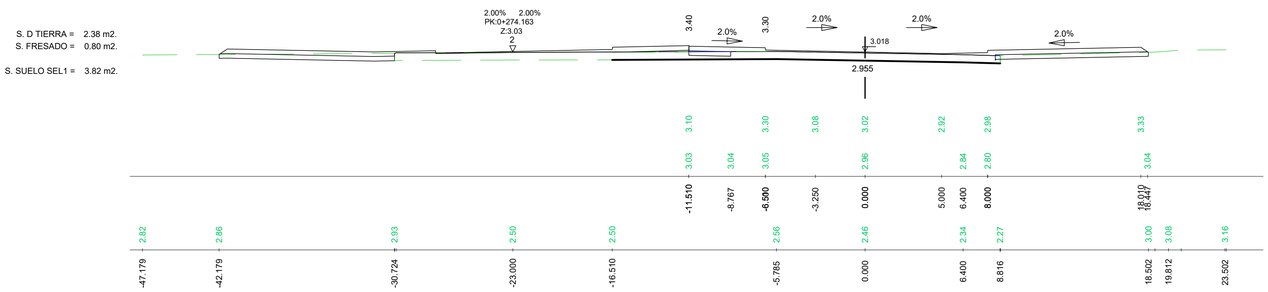

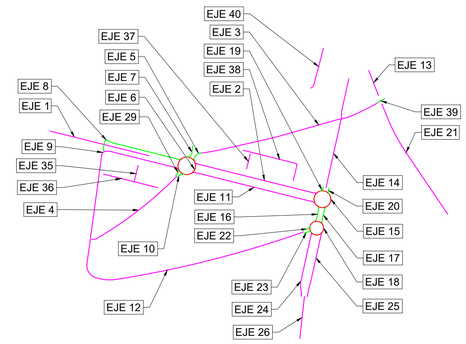

REV.	FECHA	OBJETO REVISIÓN	REALIZADO	COMPROBADO	APROBADO	V°B°

Valere

EQUIPO REDACTOR: U.T.E. PROYECTO GRAO-VALENCIA

TomásLlavador ARQUITECTOS+INGENIEROS

TYPSA INGENIEROS CONSULTORES Y ARQUITECTOS

PROYECTO DE EJECUCIÓN DE LAS OBRAS DE URBANIZACIÓN DEL SECTOR GRAO (VALENCIA)

TÍTULO PLANO:

PERFILES
TRANSVERSALES

FECHA: JUNIO 2025

ESCALA: 1:200

GRÁFICA: 0 2 4 6 8 10 m.

AUTOR DEL PROYECTO:

FCO. JAVIER CORDELLAT GONZÁLEZ
I.C.C.P.

JOSE Mª TOMÁS LLAVADOR
DR. ARQUITECTO

Nº PLANO: 507000


HOJA 30 DE 77

EJE 11

Pk=0+080

S. D TIERRA = 2.26 m2.
S. FRESADO = 0.68 m2.


S. SUELO SEL1 = 3.63 m2.

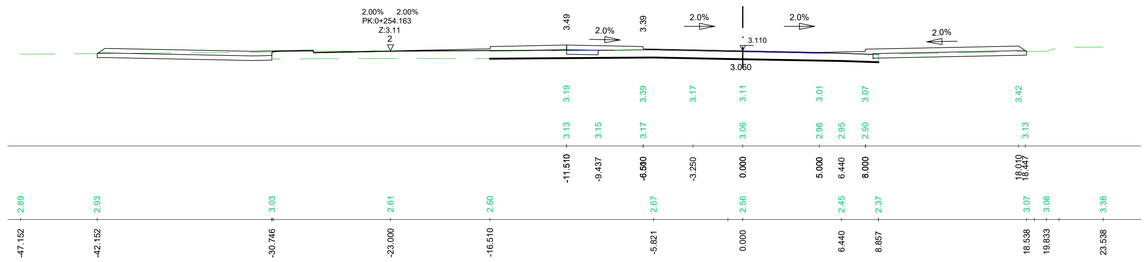

Pk=0+100

S. D TIERRA = 2.45 m2.
S. FRESADO = 0.68 m2.


S. SUELO SEL1 = 3.57 m2.

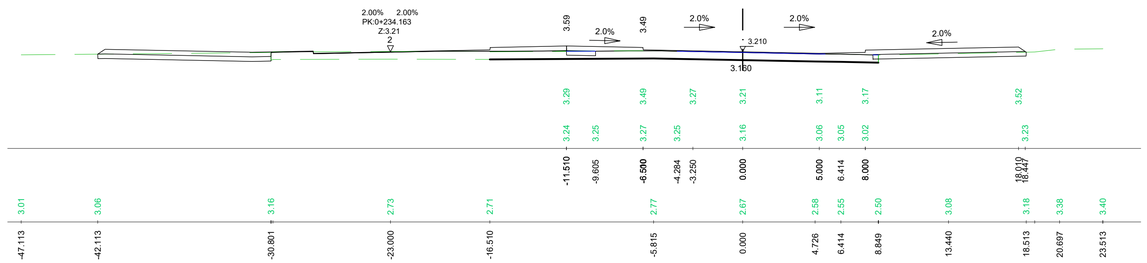

Pk=0+120

S. D TIERRA = 1.80 m2.
S. FRESADO = 0.67 m2.


S. SUELO SEL1 = 3.41 m2.

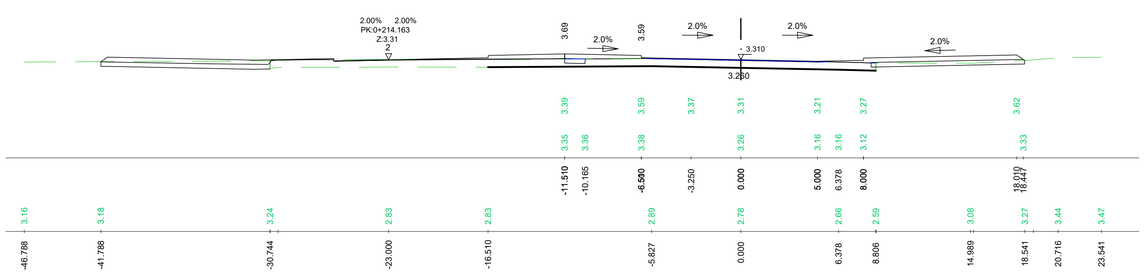


Pk=0+140

S. D TIERRA = 2.29 m2.
S. FRESADO = 0.76 m2.

S. SUELO SEL1 = 3.15 m2.

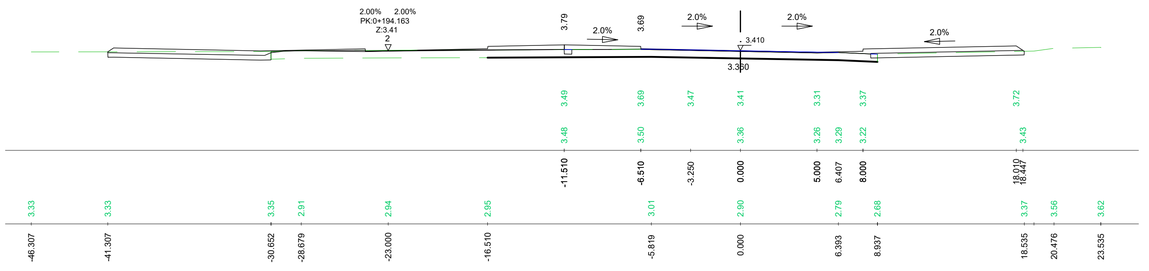

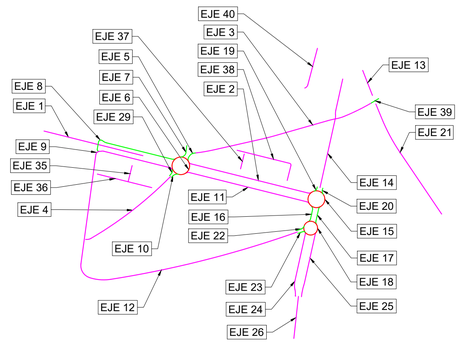

REV.	FECHA	OBJETO REVISIÓN	REALIZADO	COMPROBADO	APROBADO	V.ºB.º

Valere

EQUIPO REDACTOR: U.T.E. PROYECTO GRAO-VALENCIA

TomásLlavador ARQUITECTOS+INGENIEROS

TYPSA INGENIEROS CONSULTORES Y ARQUITECTOS

PROYECTO DE EJECUCIÓN DE LAS OBRAS DE URBANIZACIÓN DEL SECTOR GRAO (VALENCIA)

TÍTULO PLANO:

PERFILES
TRANSVERSALES

FECHA: JUNIO 2025

ESCALA: 1:200

GRÁFICA: 0 2 4 6 8 10 m.

AUTOR DEL PROYECTO:

FCO. JAVIER CORDELLAT GONZÁLEZ
I.C.C.P.

JOSE Mª TOMÁS LLAVADOR
DR. ARQUITECTO


Nº PLANO: 507000

HOJA 31 DE 77

EJE 11

Pk=0+160

S. D TIERRA = 2.51 m2.
S. FRESADO = 0.86 m2.
S. SUELO SEL1 = 3.06 m2.

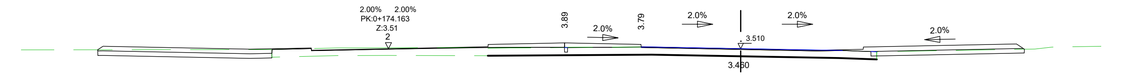


| | | |


EJE 11

Pk=0+240

S. D TIERRA = 3.29 m2.
S. FRESADO = 1.05 m2.
S. DEMOLICION = 0.00 m2.

S. SUELO SEL1 = 3.80 m2.

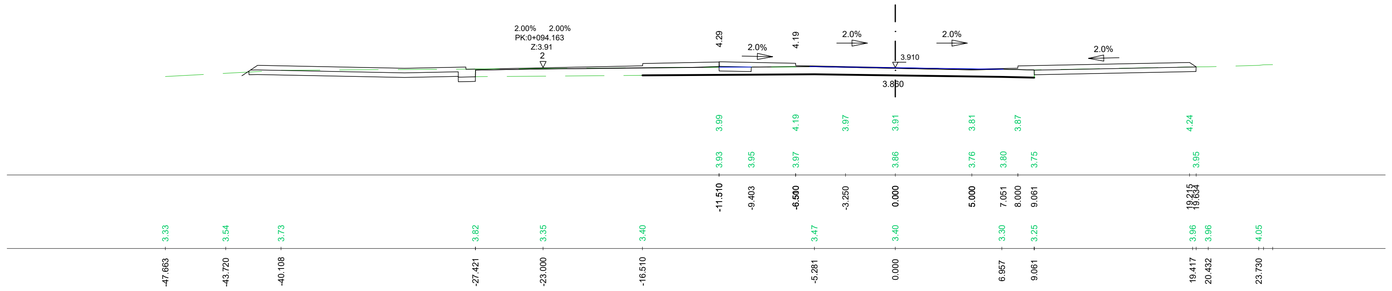


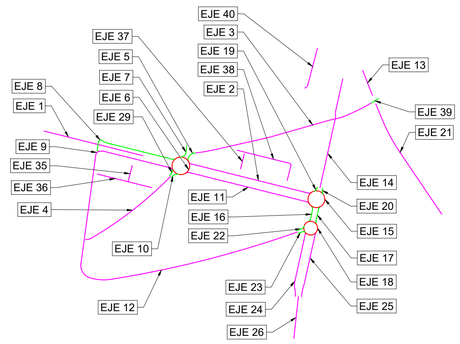

Pk=0+260

S. D TIERRA = 1.26 m2.
S. FRESADO = 1.86 m2.


S. SUELO SEL1 = 6.26 m2.

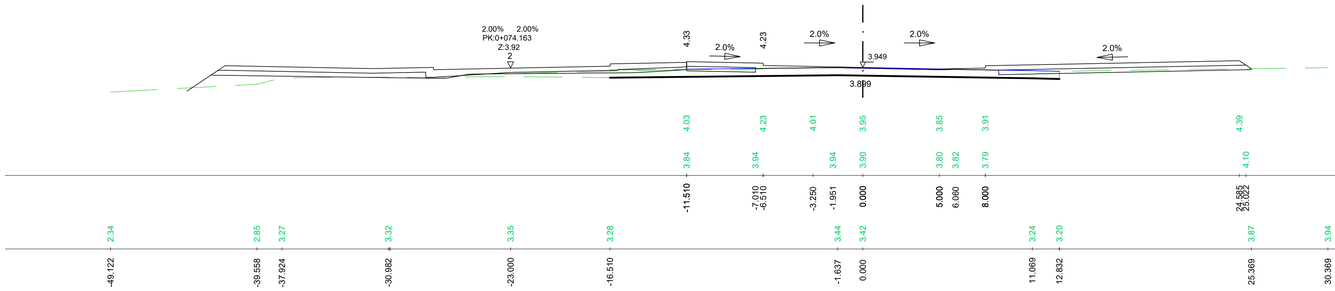

Pk=0+280

S. D TIERRA = 0.97 m2.
S. FRESADO = 2.18 m2.


S. SUELO SEL1 = 6.39 m2.

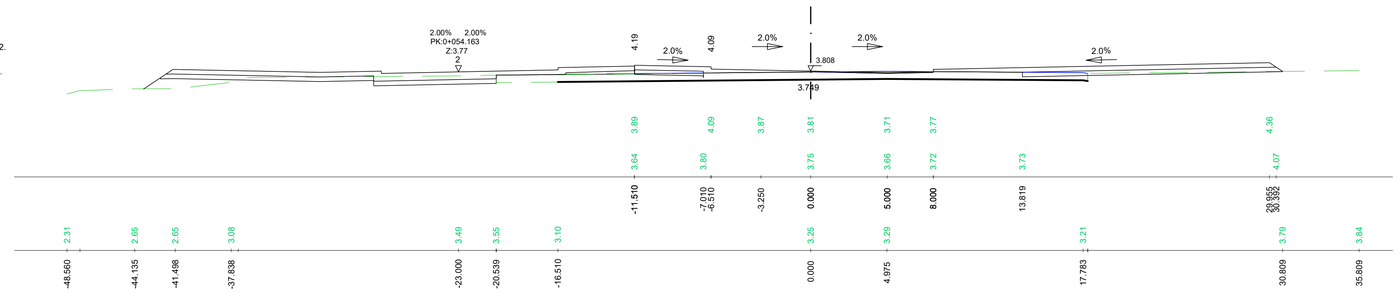

Pk=0+300

S. D TIERRA = 2.28 m2.
S. FRESADO = 1.50 m2.

S. SUELO SEL1 = 5.32 m2.

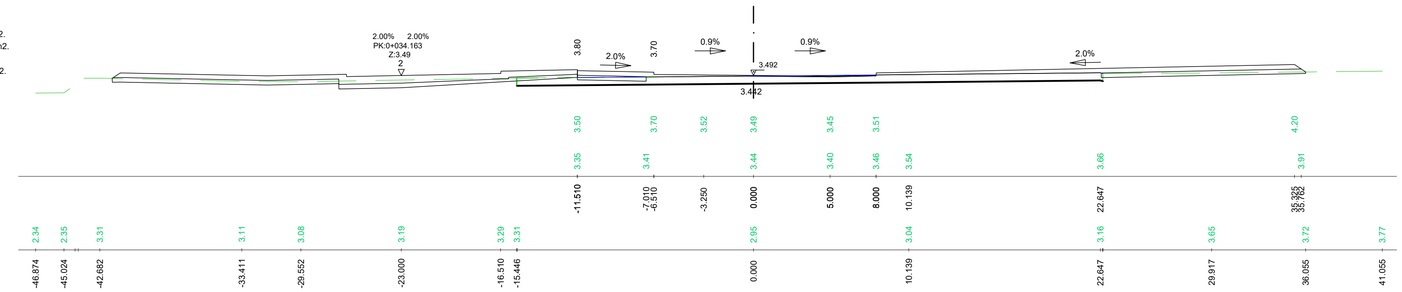

REV.	FECHA	OBJETO REVISIÓN	REALIZADO	COMPROBADO	APROBADO	VºBº

Valere

EQUIPO REDACTOR: U.T.E. PROYECTO GRAO-VALENCIA

TomásLlavador ARQUITECTOS+INGENIEROS

TYPSA INGENIEROS CONSULTORES Y ARQUITECTOS

PROYECTO DE EJECUCIÓN DE LAS OBRAS DE URBANIZACIÓN DEL SECTOR GRAO (VALENCIA)

TÍTULO PLANO:

PERFILES
TRANSVERSALES

FECHA: JUNIO 2025

ESCALA: 1:200

GRÁFICA: 0 2 4 6 8 10 m.

AUTOR DEL PROYECTO:

FCO. JAVIER CORDELLAT GONZÁLEZ
I.C.C.P.

JOSE Mª TOMÁS LLAVADOR
DR. ARQUITECTO


Nº PLANO: 507000


HOJA 33 DE 77

EJE 11

Pk=0+320

S. D TIERRA = 2.24 m2.
S. FRESADO = 5.46 m2.
S. SUELO SEL1 = 9.66 m2.

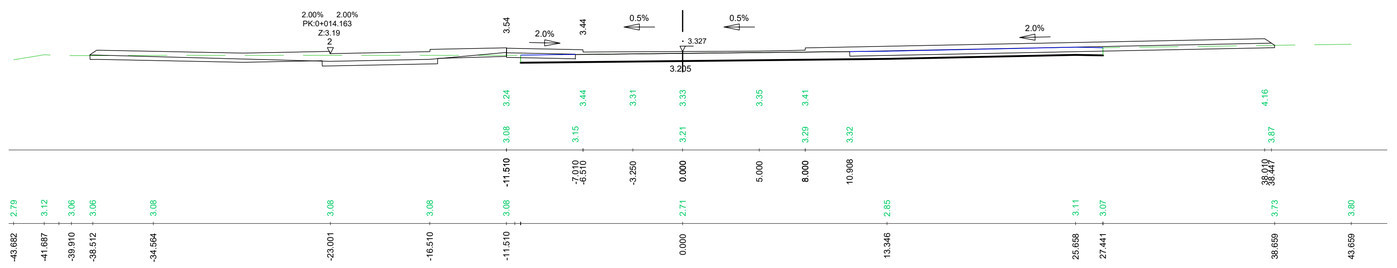

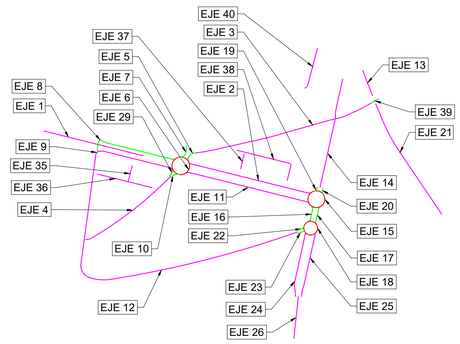

Pk=0+335.116

S. FRESADO = 1.38 m2.
S. SUELO SEL1 = 2.43 m2.

REV.	FECHA	OBJETO REVISIÓN	REALIZADO	COMPROBADO	APROBADO	VºBº

Valere

EQUIPO REDACTOR: U.T.E. PROYECTO GRAO-VALENCIA

TomásLlavador ARQUITECTOS+INGENIEROS

TYPSA INGENIEROS CONSULTORES Y ARQUITECTOS

PROYECTO DE EJECUCIÓN DE LAS OBRAS DE URBANIZACIÓN DEL SECTOR GRAO (VALENCIA)

TÍTULO PLANO:

PERFILES
TRANSVERSALES

FECHA: JUNIO 2025

ESCALA: 1:200

GRÁFICA: 0 2 4 6 8 10 m.

AUTOR DEL PROYECTO:

FCO. JAVIER CORDELLAT GONZÁLEZ
I.C.C.P.

JOSE Mª TOMÁS LLAVADOR
DR. ARQUITECTO


Nº PLANO: 507000


HOJA 34 DE 77

EJE 12

Pk=0+000


S. D TIERRA = 7.63 m2.
S. SUELO SEL1 = 7.01 m2.
S. TERRAPLEN = 0.82 m2.
S. FRESADO = 0.08 m2.
S. DEMOLICION = 0.00 m2.
S. FIRME = 11.82 m2.

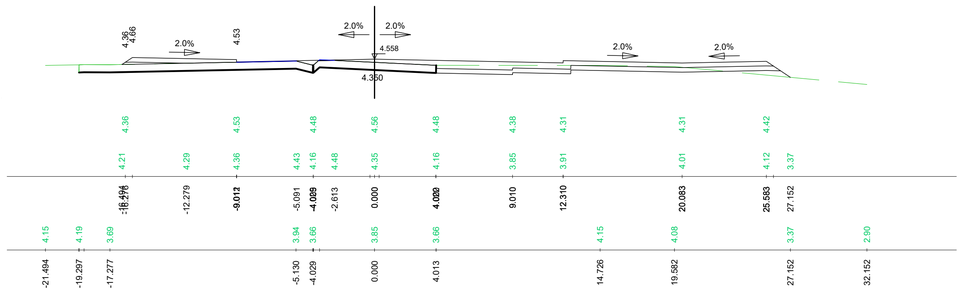

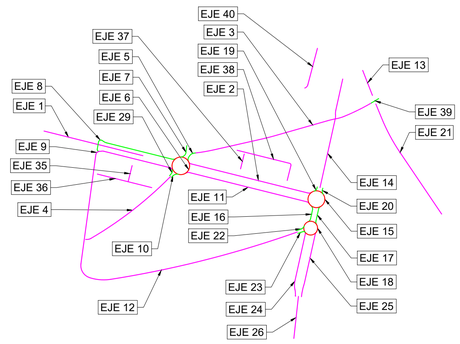


Pk=0+020

S. D TIERRA = 13.96 m2.
S. SUELO SEL1 = 8.49 m2.
S. TERRAPLEN = 1.04 m2.
S. FRESADO = 0.13 m2.
S. FIRME = 13.74 m2.

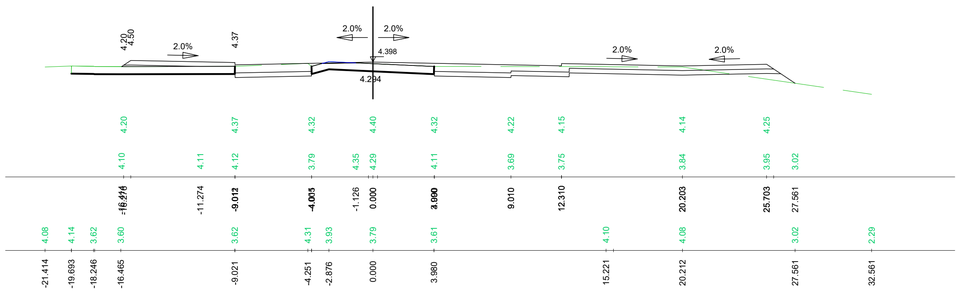


Pk=0+040

S. D TIERRA = 18.51 m2.
S. SUELO SEL1 = 8.12 m2.
S. FRESADO = 0.12 m2.
S. DEMOLICION = 0.00 m2.
S. FIRME = 12.25 m2.

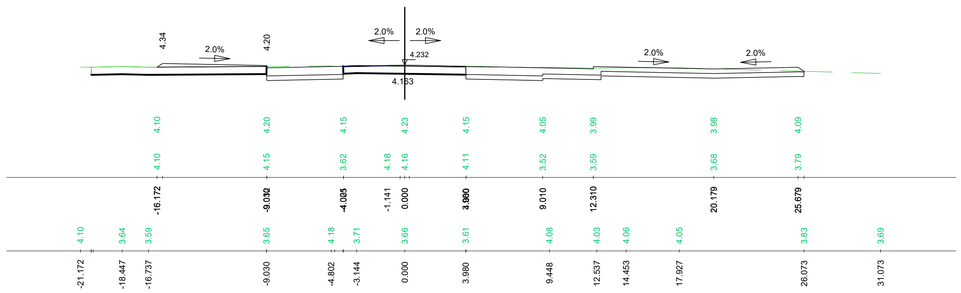

Pk=0+060

S. D TIERRA = 18.90 m2.
S. SUELO SEL1 = 7.97 m2.
S. DEMOLICION = 0.00 m2.
S. FIRME = 12.23 m2.

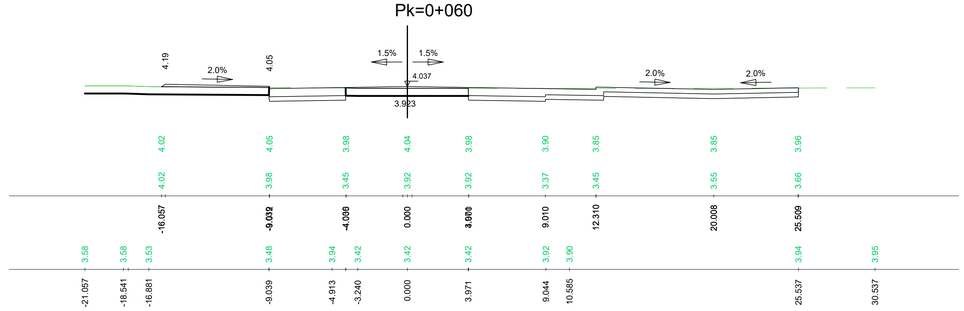

REV.	FECHA	OBJETO REVISIÓN	REALIZADO	COMPROBADO	APROBADO	VºBº

Valere

EQUIPO REDACTOR: U.T.E. PROYECTO GRAO-VALENCIA

TomásLlavador ARQUITECTOS+INGENIEROS

TYPSA INGENIEROS CONSULTORES Y ARQUITECTOS

PROYECTO DE EJECUCIÓN DE LAS OBRAS DE URBANIZACIÓN DEL SECTOR GRAO (VALENCIA)

TÍTULO PLANO:

PERFILES
TRANSVERSALES

FECHA: JUNIO 2025

ESCALA: 1:200

GRÁFICA: 0 2 4 6 8 10 m.

AUTOR DEL PROYECTO:

FCO. JAVIER CORDELLAT GONZÁLEZ
I.C.C.P.

JOSE Mª TOMÁS LLAVADOR
DR. ARQUITECTO


Nº PLANO: 507000

HOJA 35 DE 77

EJE 12

Pk=0+080

S. D TIERRA = 17.05 m2.
S. SUELO SEL1 = 7.90 m2.
S. FRESADO = 0.02 m2.
S. DEMOLICION = 0.00 m2.
S. FIRME = 11.81 m2.

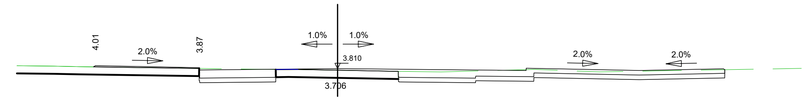


| | | |

EJE 12


Pk=0+160

S. D TIERRA = 15.07 m2.
S. SUELO SEL1 = 7.98 m2.
S. DEMOLICION = 0.00 m2.
S. FIRME = 11.97 m2.

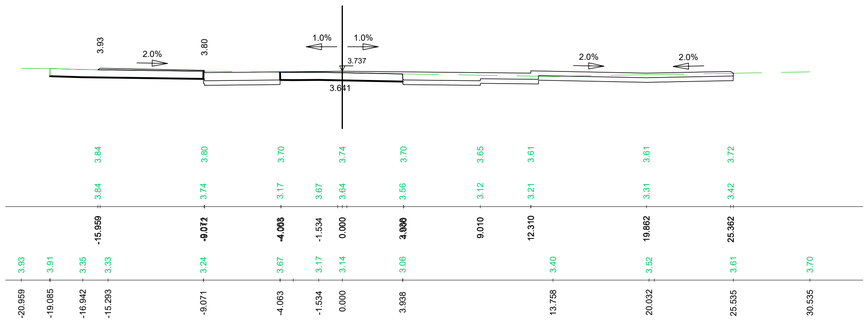


Pk=0+180


S. D TIERRA = 15.72 m2.
S. SUELO SEL1 = 8.01 m2.
S. FRESADO = 0.30 m2.
S. FIRME = 11.32 m2.

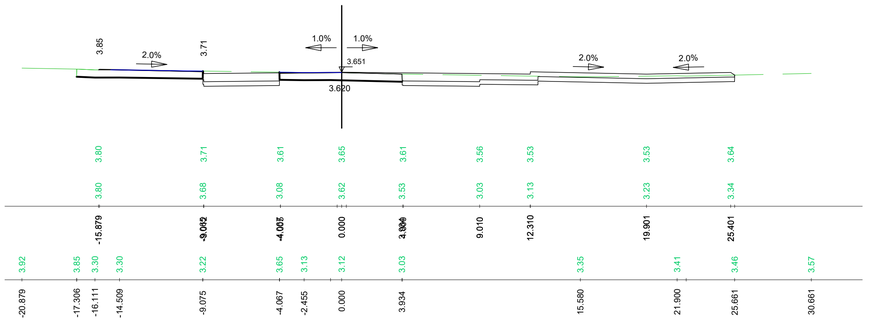

Pk=0+200

S. D TIERRA = 15.26 m2.
S. SUELO SEL1 = 8.08 m2.
S. FRESADO = 0.33 m2.
S. FIRME = 11.32 m2.

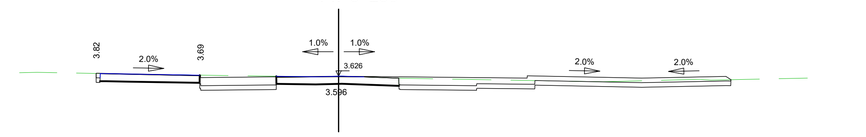

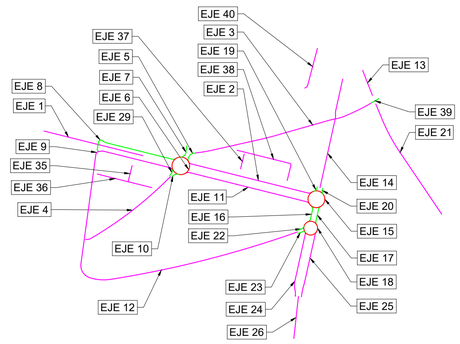

REV.	FECHA	OBJETO REVISIÓN	REALIZADO	COMPROBADO	APROBADO	VºBº

Valere

EQUIPO REDACTOR: U.T.E. PROYECTO GRAO-VALENCIA

TomásLlavador ARQUITECTOS+INGENIEROS

TYPSA INGENIEROS CONSULTORES Y ARQUITECTOS

PROYECTO DE EJECUCIÓN DE LAS OBRAS DE URBANIZACIÓN DEL SECTOR GRAO (VALENCIA)

TÍTULO PLANO:

PERFILES TRANSVERSALES

FECHA: JUNIO 2025

ESCALA: 1:200

GRÁFICA: 0 2 4 6 8 10 m.

AUTOR DEL PROYECTO:

FCO. JAVIER CORDELLAT GONZÁLEZ
I.C.C.P.

JOSE Mª TOMÁS LLAVADOR
DR. ARQUITECTO


Nº PLANO: 507000

HOJA 37 DE 77

EJE 12

Pk=0+220

S. D TIERRA = 12.81 m2.
S. SUELO SEL1 = 8.02 m2.
S. TERRAPLEN = 5.09 m2.
S. DEMOLICION = 0.00 m2.
S. FIRME = 14.08 m2.

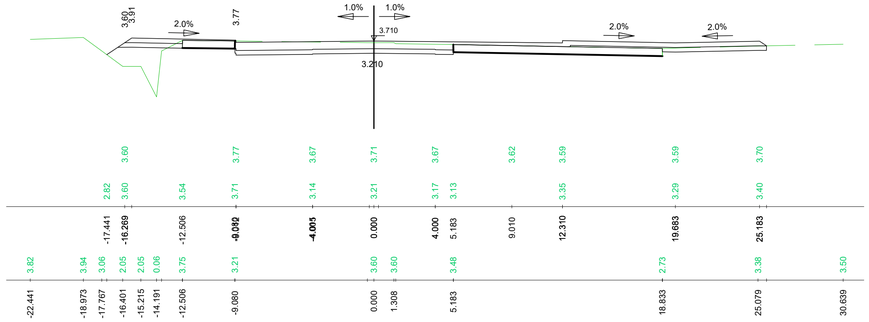


| | | |

EJE 12


Pk=0+280

S. D TIERRA = 16.93 m2.
S. SUELO SEL1 = 8.67 m2.
S. TERRAPLEN = 17.57 m2.
S. FRESADO = 0.01 m2.
S. DEMOLICION = 0.00 m2.
S. FIRME = 14.49 m2.

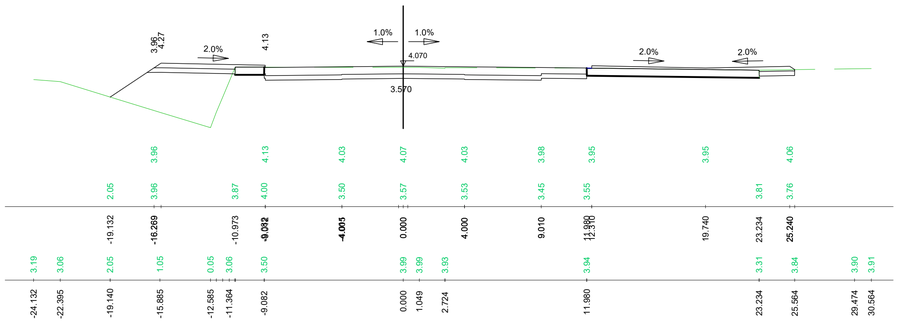


Pk=0+300


S. D TIERRA = 20.50 m2.
S. SUELO SEL1 = 8.20 m2.
S. TERRAPLEN = 0.00 m2.
S. FRESADO = 0.19 m2.
S. DEMOLICION = 0.00 m2.
S. FIRME = 13.26 m2.

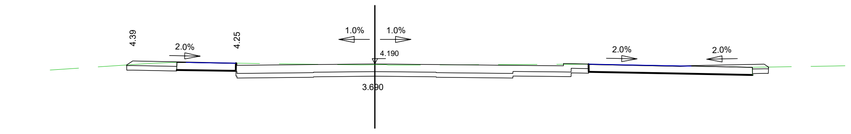

Pk=0+320

S. D TIERRA = 21.42 m2.
S. SUELO SEL1 = 8.27 m2.
S. TERRAPLEN = 0.00 m2.
S. FRESADO = 0.54 m2.
S. FIRME = 13.90 m2.

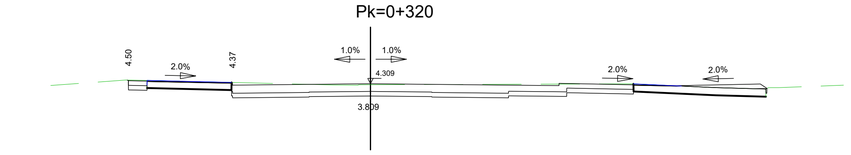

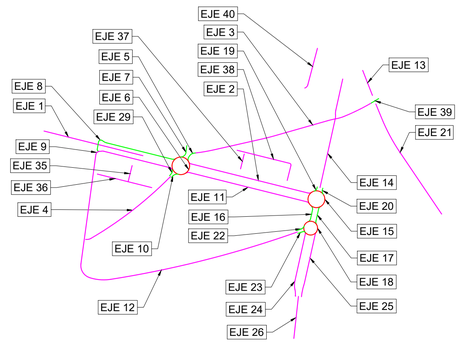

REV.	FECHA	OBJETO REVISIÓN	REALIZADO	COMPROBADO	APROBADO	VºBº

Valere

EQUIPO REDACTOR: U.T.E. PROYECTO GRAO-VALENCIA

TomásLlavador ARQUITECTOS+INGENIEROS

TYPSA INGENIEROS CONSULTORES Y ARQUITECTOS

PROYECTO DE EJECUCIÓN DE LAS OBRAS DE URBANIZACIÓN DEL SECTOR GRAO (VALENCIA)

TÍTULO PLANO:

PERFILES
TRANSVERSALES

FECHA: JUNIO 2025

ESCALA: 1:200

GRÁFICA: 0 2 4 6 8 10 m.

AUTOR DEL PROYECTO:

FCO. JAVIER CORDELLAT GONZÁLEZ
I.C.C.P.

JOSE Mª TOMÁS LLAVADOR
DR. ARQUITECTO


Nº PLANO: 507000

HOJA 39 DE 77

EJE 12


Pk=0+340

S. D TIERRA = 21.61 m2.
S. SUELO SEL1 = 8.54 m2.
S. FRESADO = 0.61 m2.
S. FIRME = 13.72 m2.

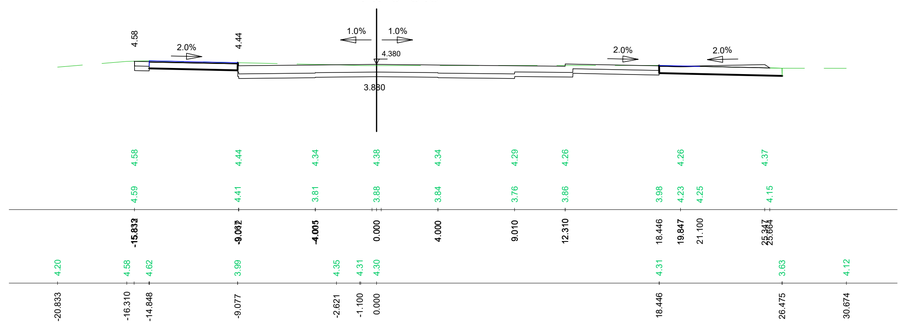


Pk=0+360


S. D TIERRA = 21.73 m2.
S. SUELO SEL1 = 8.85 m2.
S. FRESADO = 0.45 m2.
S. FIRME = 13.99 m2.

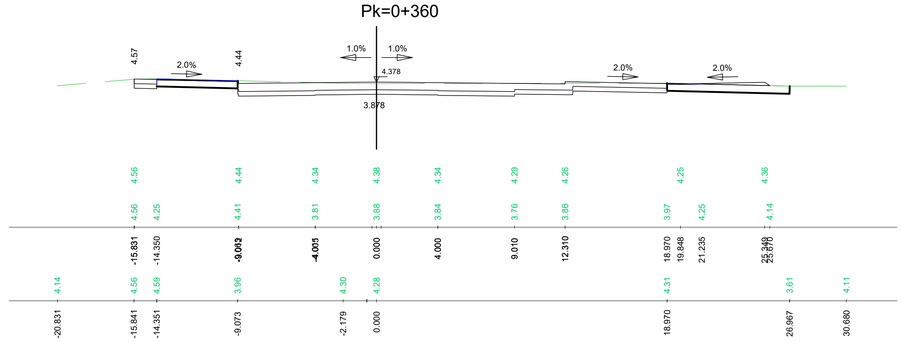

Pk=0+380

S. D TIERRA = 22.32 m2.
S. SUELO SEL1 = 9.22 m2.
S. FRESADO = 0.40 m2.
S. FIRME = 14.17 m2.

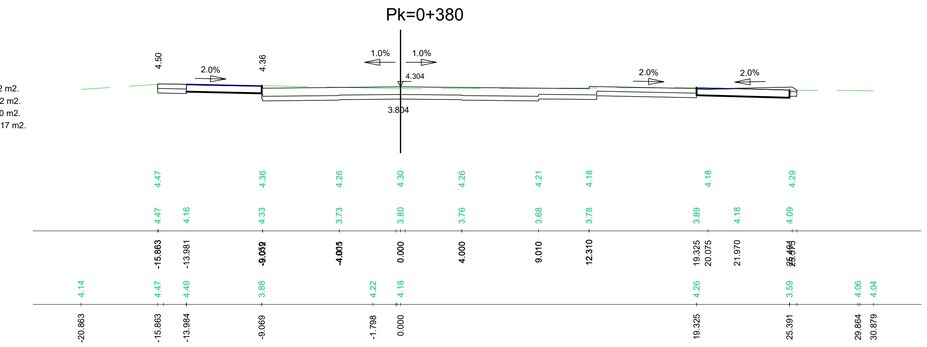

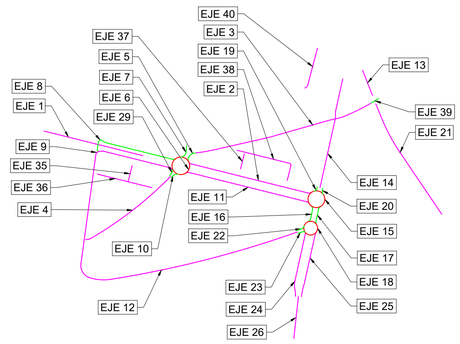

REV.	FECHA	OBJETO REVISIÓN	REALIZADO	COMPROBADO	APROBADO	VºBº

Valere

EQUIPO REDACTOR: U.T.E. PROYECTO GRAO-VALENCIA

TomásLlavador ARQUITECTOS+INGENIEROS

TYPSA INGENIEROS CONSULTORES Y ARQUITECTOS

PROYECTO DE EJECUCIÓN DE LAS OBRAS DE URBANIZACIÓN DEL SECTOR GRAO (VALENCIA)

TÍTULO PLANO:

PERFILES
TRANSVERSALES

FECHA: JUNIO 2025

ESCALA: 1:200

GRÁFICA: 0 2 4 6 8 10 m.

AUTOR DEL PROYECTO:


FCO. JAVIER CORDELLAT GONZÁLEZ
I.C.C.P.

JOSE Mª TOMÁS LLAVADOR
DR. ARQUITECTO

Nº PLANO: 507000


HOJA 40 DE 77

EJE 12

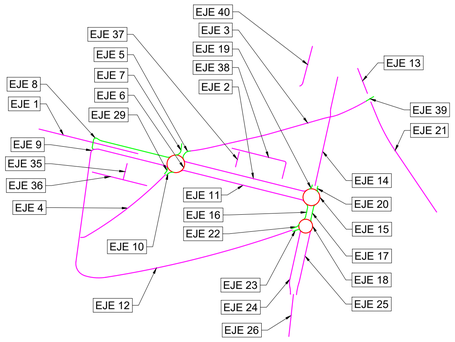


Pk=0+400

S. D TIERRA = 22.13 m2.
S. SUELO SEL1 = 9.16 m2.
S. FRESADO = 0.45 m2.
S. FIRME = 14.20 m2.

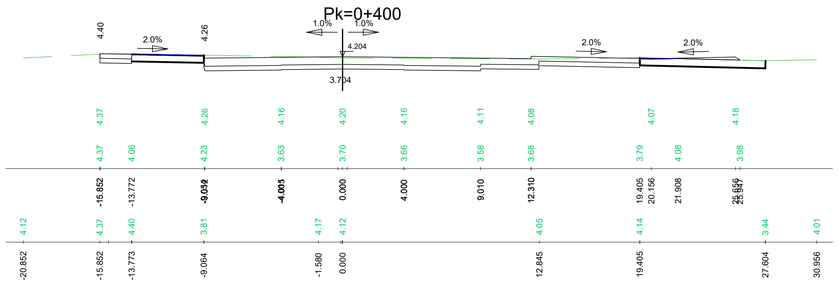


Pk=0+420

S. D TIERRA = 22.95 m2.
S. SUELO SEL1 = 9.16 m2.
S. FRESADO = 0.67 m2.
S. DEMOLICION = 0.00 m2.
S. FIRME = 13.98 m2.

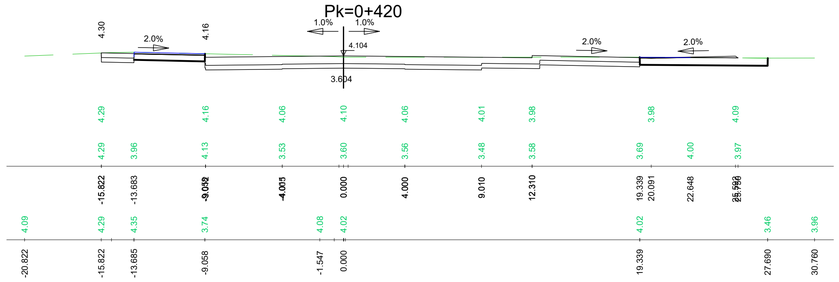

Pk=0+440

S. D TIERRA = 23.11 m2.
S. SUELO SEL1 = 9.06 m2.
S. FRESADO = 0.60 m2.
S. DEMOLICION = 0.00 m2.
S. FIRME = 13.98 m2.

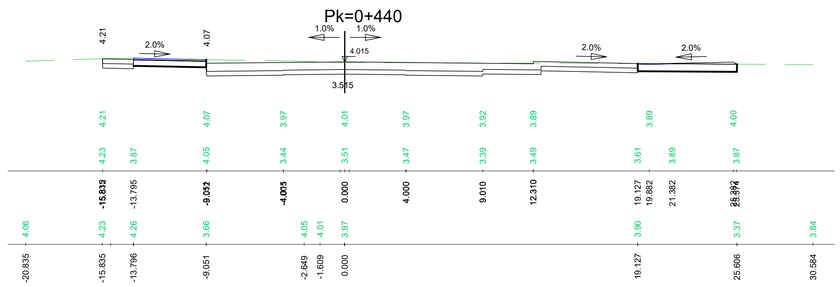

REV.	FECHA	OBJETO REVISIÓN	REALIZADO	COMPROBADO	APROBADO	VºBº

Valere

EQUIPO REDACTOR: U.T.E. PROYECTO GRAO-VALENCIA

TomásLlavador ARQUITECTOS+INGENIEROS

TYPSA INGENIEROS CONSULTORES Y ARQUITECTOS

PROYECTO DE EJECUCIÓN DE LAS OBRAS DE URBANIZACIÓN DEL SECTOR GRAO (VALENCIA)

TÍTULO PLANO:

PERFILES TRANSVERSALES

FECHA: JUNIO 2025

ESCALA: 1:200

GRÁFICA: 0 2 4 6 8 10 m.

AUTOR DEL PROYECTO:

FCO. JAVIER CORDELLAT GONZÁLEZ
I.C.C.P.

JOSE Mª TOMÁS LLAVADOR
DR. ARQUITECTO


Nº PLANO: 507000

HOJA 41 DE 77

EJE 12


Pk=0+460

S. D TIERRA = 20.58 m2.
S. SUELO SEL1 = 8.88 m2.
S. FRESADO = 0.10 m2.
S. FIRME = 14.63 m2.

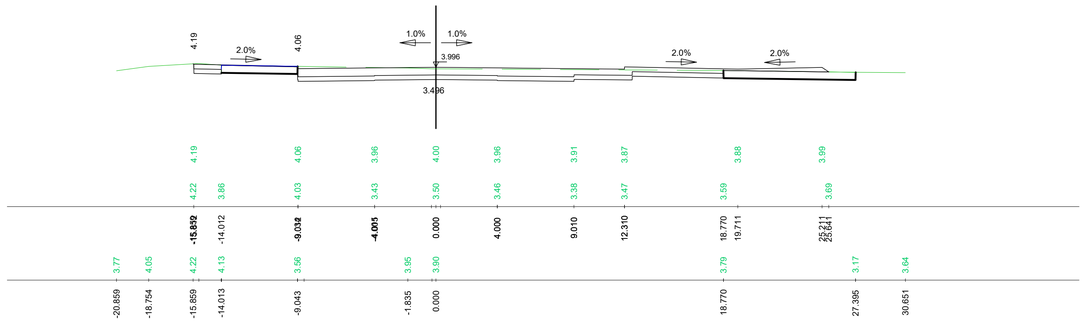


Pk=0+480


S. D TIERRA = 14.16 m2.
S. SUELO SEL1 = 8.45 m2.
S. DEMOLICION = 0.00 m2.
S. FIRME = 14.87 m2.

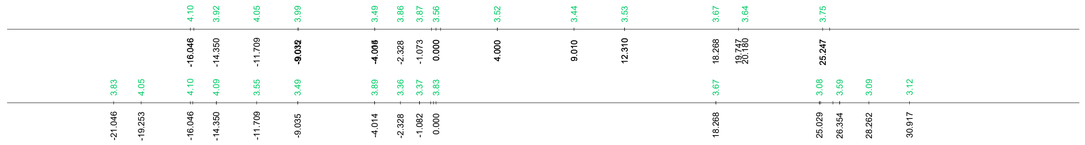

Pk=0+500

S. D TIERRA = 5.59 m2.
S. SUELO SEL1 = 5.34 m2.
S. TERRAPLEN = 7.80 m2.
S. FIRME = 12.16 m2.

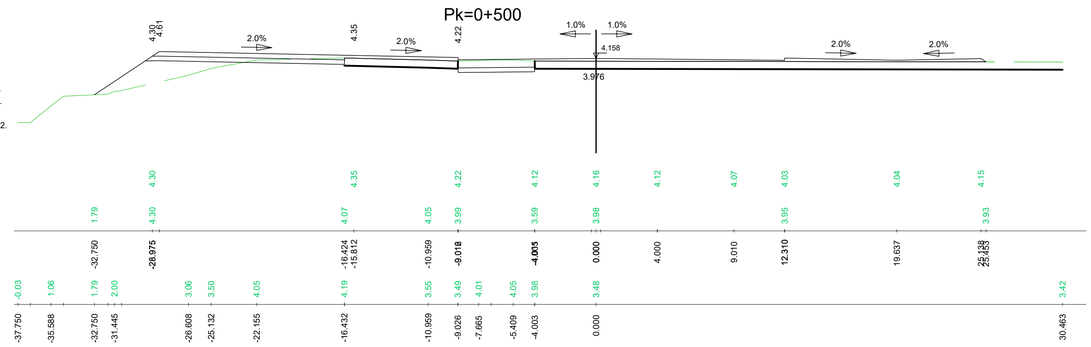

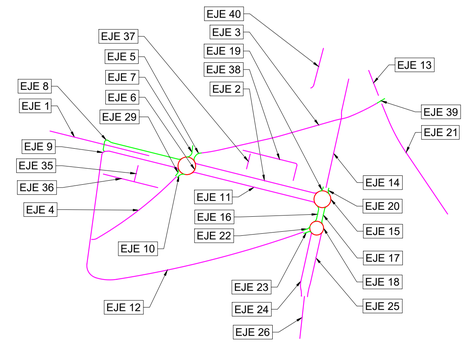

REV.	FECHA	OBJETO REVISIÓN	REALIZADO	COMPROBADO	APROBADO	VºBº

Valere

EQUIPO REDACTOR: U.T.E. PROYECTO GRAO-VALENCIA

TomásLlavador ARQUITECTOS+INGENIEROS

TYPSA INGENIEROS CONSULTORES Y ARQUITECTOS

PROYECTO DE EJECUCIÓN DE LAS OBRAS DE URBANIZACIÓN DEL SECTOR GRAO (VALENCIA)

TÍTULO PLANO:

PERFILES
TRANSVERSALES

FECHA: JUNIO 2025

ESCALA: 1:200

GRÁFICA: 0 2 4 6 8 10 m.

AUTOR DEL PROYECTO:

FCO. JAVIER CORDELLAT GONZÁLEZ
I.C.C.P.

JOSE Mª TOMÁS LLAVADOR
DR. ARQUITECTO


Nº PLANO: 507000

HOJA 42 DE 77

EJE 12


Pk=0+520

S. D TIERRA = 5.57 m2.
S. SUELO SEL1 = 5.70 m2.
S. TERRAPLEN = 12.66 m2.
S. FRESADO = 0.05 m2.
S. DEMOLICION = 0.00 m2.
S. FIRME = 9.83 m2.

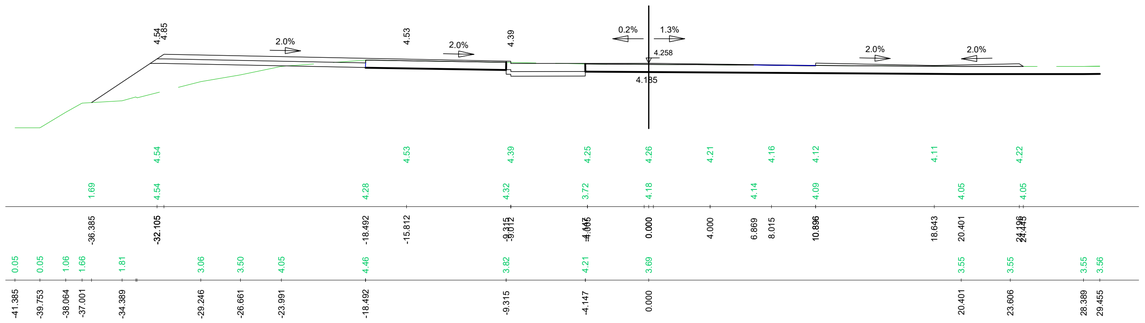


Pk=0+540


S. D TIERRA = 4.50 m2.
S. SUELO SEL1 = 2.65 m2.
S. TERRAPLEN = 9.46 m2.
S. FRESADO = 3.58 m2.
S. FIRME = 5.94 m2.

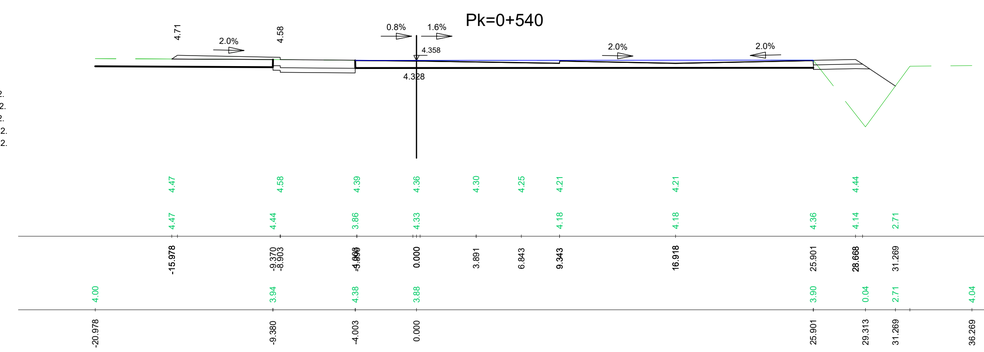

Pk=0+560

S. D TIERRA = 6.93 m2.
S. SUELO SEL1 = 5.80 m2.
S. TERRAPLEN = 8.79 m2.
S. DEMOLICION = 0.00 m2.
S. FIRME = 9.02 m2.

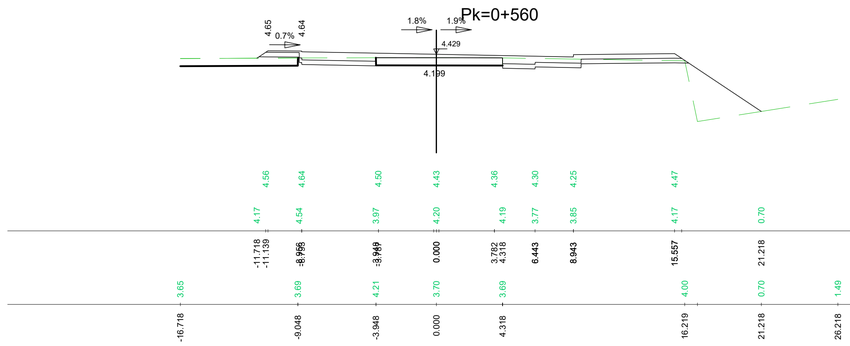

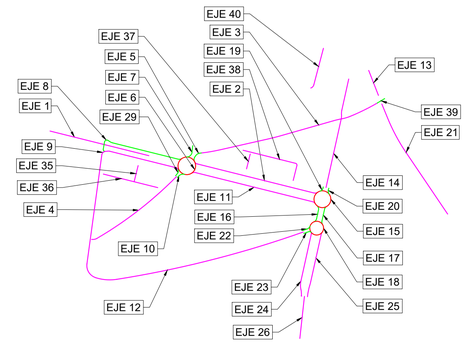

REV.	FECHA	OBJETO REVISIÓN	REALIZADO	COMPROBADO	APROBADO	VºBº

Valere

EQUIPO REDACTOR: U.T.E. PROYECTO GRAO-VALENCIA

TomásLlavador ARQUITECTOS+INGENIEROS

TYPSA INGENIEROS CONSULTORES Y ARQUITECTOS

PROYECTO DE EJECUCIÓN DE LAS OBRAS DE URBANIZACIÓN DEL SECTOR GRAO (VALENCIA)

TÍTULO PLANO:

PERFILES TRANSVERSALES

FECHA: JUNIO 2025

ESCALA: 1:200

GRÁFICA: 0 2 4 6 8 10 m.

AUTOR DEL PROYECTO:

FCO. JAVIER CORDELLAT GONZÁLEZ
I.C.C.P.

JOSE Mª TOMÁS LLAVADOR
DR. ARQUITECTO


Nº PLANO: 507000

HOJA 43 DE 77

EJE 12


Pk=0+580

S. D TIERRA = 12.37 m2.
S. SUELO SEL1 = 6.93 m2.
S. TERRAPLEN = 8.97 m2.
S. FIRME = 9.33 m2.

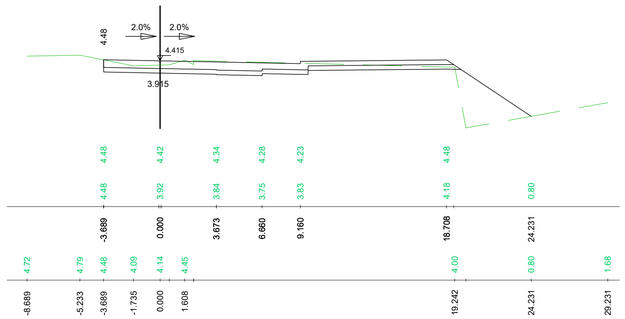


Pk=0+600


S. D TIERRA = 11.80 m2.
S. SUELO SEL1 = 5.98 m2.
S. TERRAPLEN = 11.31 m2.
S. FIRME = 7.31 m2.

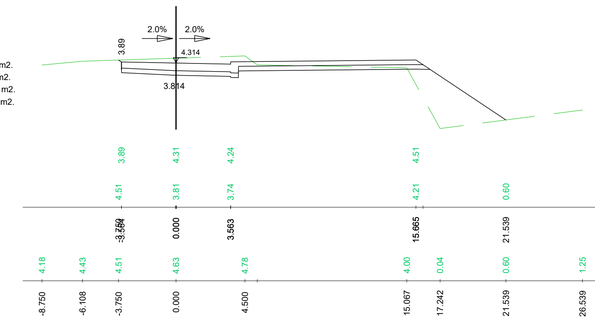

Pk=0+620

S. D TIERRA = 15.39 m2.
S. SUELO SEL1 = 7.16 m2.
S. TERRAPLEN = 11.38 m2.
S. FIRME = 7.50 m2.

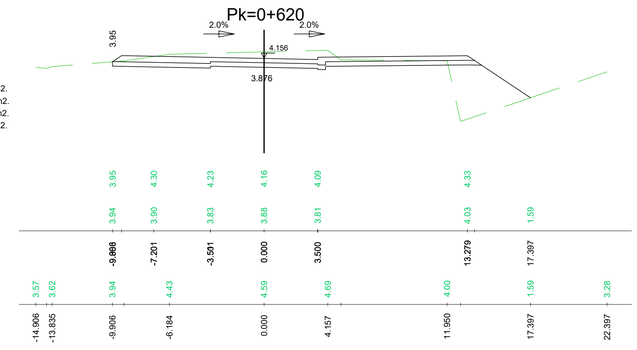

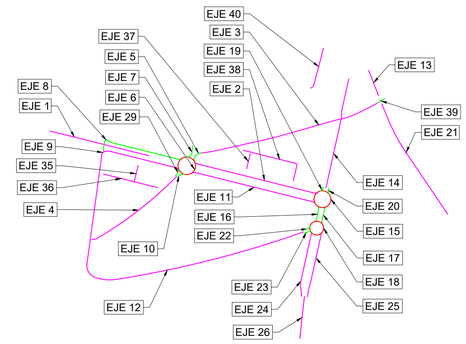

REV.	FECHA	OBJETO REVISIÓN	REALIZADO	COMPROBADO	APROBADO	V°B°

Valere

EQUIPO REDACTOR: U.T.E. PROYECTO GRAO-VALENCIA

TomásLlavador ARQUITECTOS+INGENIEROS

TYPSA INGENIEROS CONSULTORES Y ARQUITECTOS

PROYECTO DE EJECUCIÓN DE LAS OBRAS DE URBANIZACIÓN DEL SECTOR GRAO (VALENCIA)

TÍTULO PLANO:

PERFILES
TRANSVERSALES

FECHA: JUNIO 2025

ESCALA: 1:200

GRÁFICA: 0 2 4 6 8 10 m.

AUTOR DEL PROYECTO:

FCO. JAVIER CORDELLAT GONZÁLEZ
I.C.C.P.

JOSE Mª TOMÁS LLAVADOR
DR. ARQUITECTO


Nº PLANO: 507000

HOJA 44 DE 77

EJE 12

Pk=0+640

S. D TIERRA = 23.18 m2.
S. SUELO SEL1 = 7.89 m2.
S. FIRME = 8.67 m2.

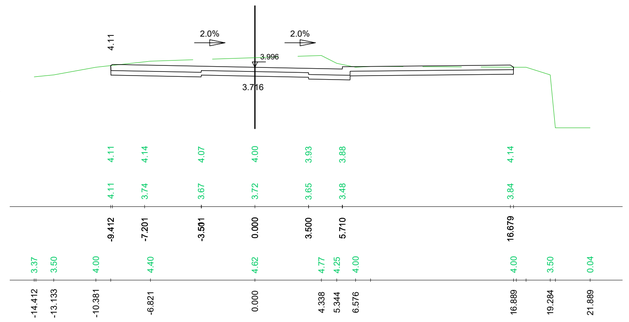



Pk=0+660

S. D TIERRA = 16.30 m2.
S. SUELO SEL1 = 4.63 m2.
S. FIRME = 4.28 m2.

Pk=0+680

S. D TIERRA = 18.06 m2.
S. SUELO SEL1 = 4.79 m2.
S. FIRME = 4.28 m2.

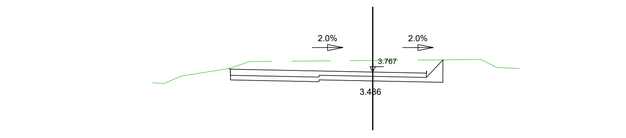

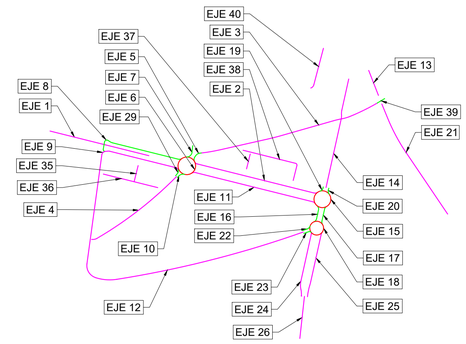

REV.	FECHA	OBJETO REVISIÓN	REALIZADO	COMPROBADO	APROBADO	VºBº

Valere

EQUIPO REDACTOR: U.T.E. PROYECTO GRAO-VALENCIA

TomásLlavador ARQUITECTOS+INGENIEROS

TYPSA INGENIEROS CONSULTORES Y ARQUITECTOS

PROYECTO DE EJECUCIÓN DE LAS OBRAS DE URBANIZACIÓN DEL SECTOR GRAO (VALENCIA)

TÍTULO PLANO:

PERFILES TRANSVERSALES

FECHA: JUNIO 2025

ESCALA: 1:200

GRÁFICA: 0 2 4 6 8 10 m.

AUTOR DEL PROYECTO:

FCO. JAVIER CORDELLAT GONZÁLEZ
I.C.C.P.

JOSE Mª TOMÁS LLAVADOR
DR. ARQUITECTO


Nº PLANO: 507000

HOJA 45 DE 77

EJE 12


Pk=0+700

S. D TIERRA = 25.42 m2.
S. SUELO SEL1 = 6.03 m2.
S. FIRME = 7.05 m2.

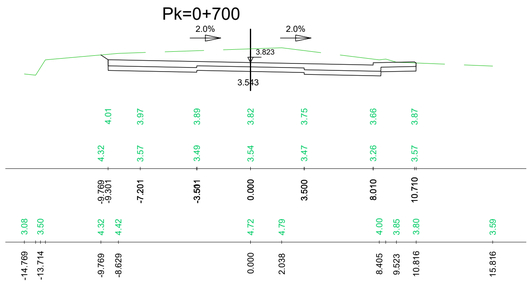


Pk=0+720

S. D TIERRA = 19.99 m2.
S. SUELO SEL1 = 6.00 m2.
S. FIRME = 7.02 m2.

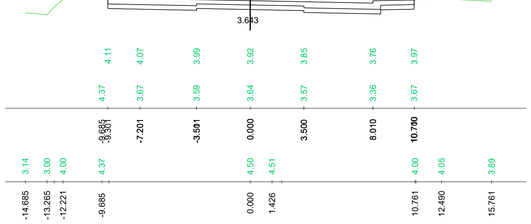


Pk=0+740

S. D TIERRA = 20.84 m2.
S. SUELO SEL1 = 6.05 m2.
S. FIRME = 7.06 m2.

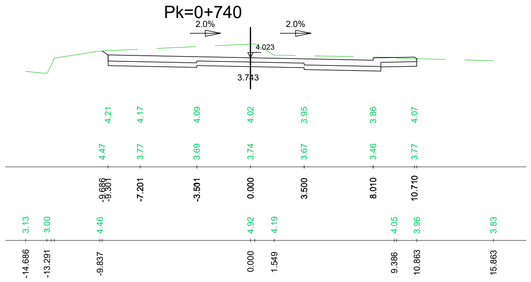


Pk=0+760

S. D TIERRA = 12.71 m2.
S. SUELO SEL1 = 6.20 m2.
S. FIRME = 7.09 m2.

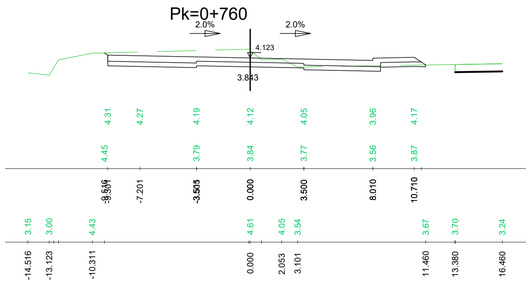


Pk=0+780


S. D TIERRA = 4.96 m2.
S. SUELO SEL1 = 6.03 m2.
S. TERRAPLEN = 0.21 m2.
S. FIRME = 7.21 m2.

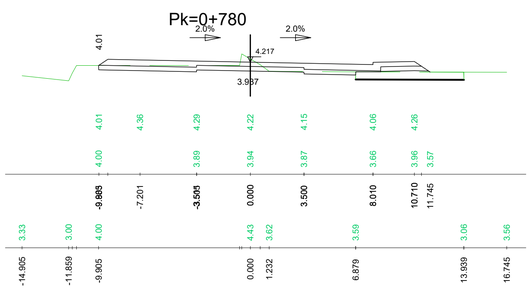

Pk=0+800

S. D TIERRA = 6.67 m2.
S. SUELO SEL1 = 6.18 m2.
S. TERRAPLEN = 0.70 m2.
S. FIRME = 7.18 m2.

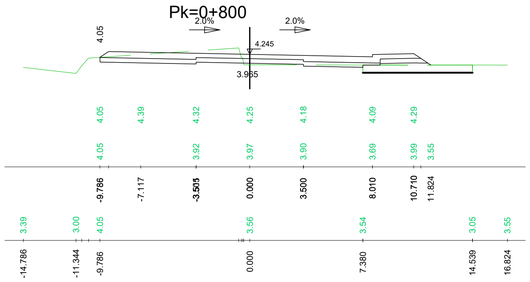

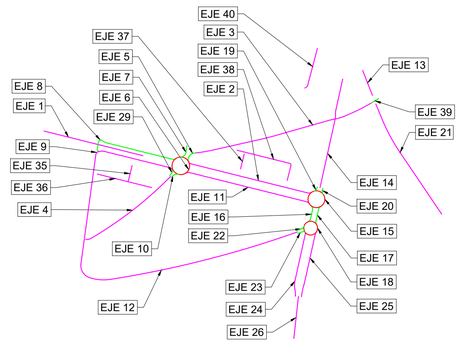

REV.	FECHA	OBJETO REVISIÓN	REALIZADO	COMPROBADO	APROBADO	V°B°

Valere

EQUIPO REDACTOR: U.T.E. PROYECTO GRAO-VALENCIA

TomásLlavador ARQUITECTOS+INGENIEROS

TYPSA INGENIEROS CONSULTORES Y ARQUITECTOS

PROYECTO DE EJECUCIÓN DE LAS OBRAS DE URBANIZACIÓN DEL SECTOR GRAO (VALENCIA)

TÍTULO PLANO:

PERFILES TRANSVERSALES

FECHA: JUNIO 2025

ESCALA: 1:200

GRÁFICA: 0 2 4 6 8 10 m.

AUTOR DEL PROYECTO:

FCO. JAVIER CORDELLAT GONZÁLEZ
I.C.C.P.

JOSE Mª TOMÁS LLAVADOR
DR. ARQUITECTO

Nº PLANO: 507000


HOJA 46 DE 77

EJE 12



Pk=0+880


S. D TIERRA = 7.79 m2.
S. SUELO SEL1 = 5.54 m2.
S. FIRME = 5.72 m2.

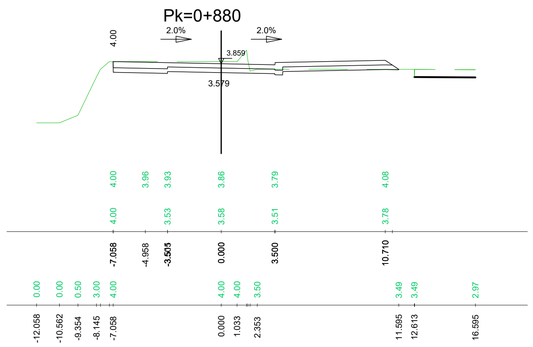





Pk=0+887.667

S. D TIERRA = 11.61 m2.
S. SUELO SEL1 = 5.40 m2.
S. FIRME = 5.64 m2.

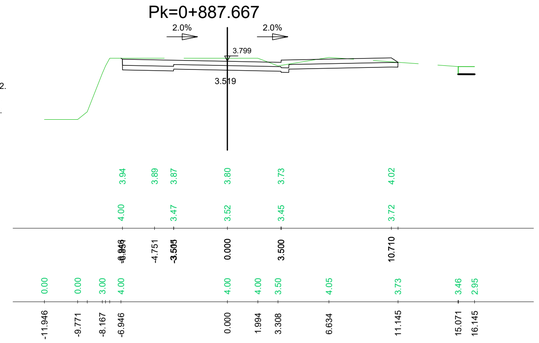

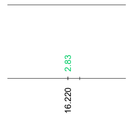

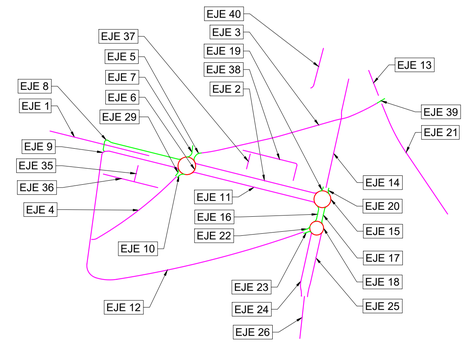

REV.	FECHA	OBJETO REVISIÓN	REALIZADO	COMPROBADO	APROBADO	VºBº

Valere

EQUIPO REDACTOR: U.T.E. PROYECTO GRAO-VALENCIA

TomásLlavador ARQUITECTOS+INGENIEROS

TYPSA INGENIEROS CONSULTORES Y ARQUITECTOS

PROYECTO DE EJECUCIÓN DE LAS OBRAS DE URBANIZACIÓN DEL SECTOR GRAO (VALENCIA)

TÍTULO PLANO:

PERFILES
TRANSVERSALES

FECHA: JUNIO 2025

ESCALA: 1:200

GRÁFICA: 0 2 4 6 8 10 m.

AUTOR DEL PROYECTO:

FCO. JAVIER CORDELLAT GONZÁLEZ
I.C.C.P.

JOSE Mª TOMÁS LLAVADOR
DR. ARQUITECTO

Nº PLANO: 507000


HOJA 47 DE 77

EJE 13

Pk=0+000

S. D TIERRA = 13.43 m2.
S. FRESADO = 1.59 m2.
S. DEMOLICION = 0.00 m2.

S. SUELO SEL1 = 9.54 m2.

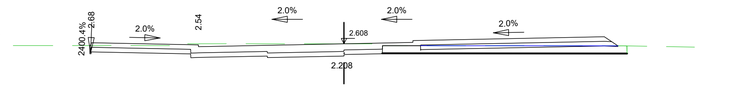


| | | |

EJE 14


Pk=0+000


S. TERRAPLEN = 17.54 m2.
S. VEGETAL = 37.41 m2.
S. SUELO SEL1 = 11.20 m2.

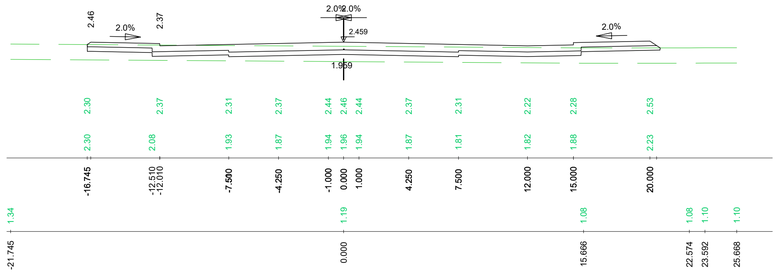

Pk=0+080


S. TERRAPLEN = 14.62 m2.
S. VEGETAL = 37.23 m2.
S. SUELO SEL1 = 11.17 m2.

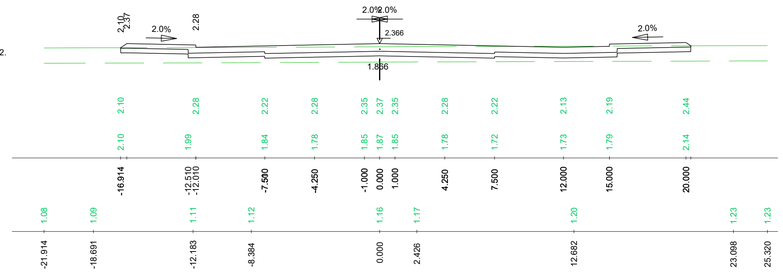

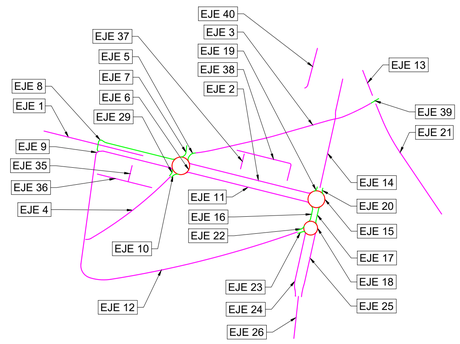


Pk=0+020

S. D TIERRA = 3.17 m2.
S. TERRAPLEN = 1.79 m2.
S. VEGETAL = 36.56 m2.
S. SUELO SEL1 = 10.95 m2.

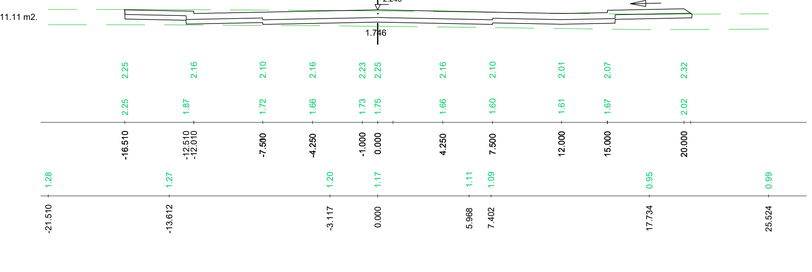


Pk=0+100

S. D TIERRA = 17.35 m2.
S. SUELO SEL1 = 11.25 m2.

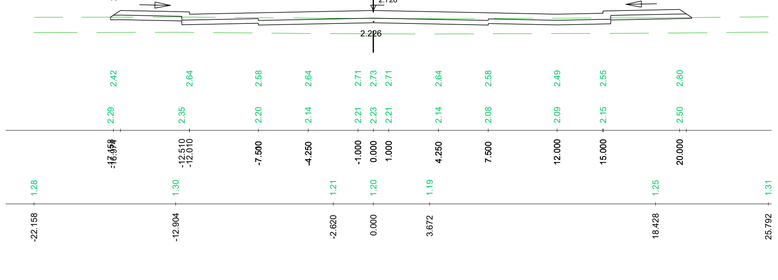


Pk=0+040

S. D TIERRA = 3.17 m2.
S. TERRAPLEN = 3.36 m2.
S. VEGETAL = 36.77 m2.
S. SUELO SEL1 = 10.95 m2.

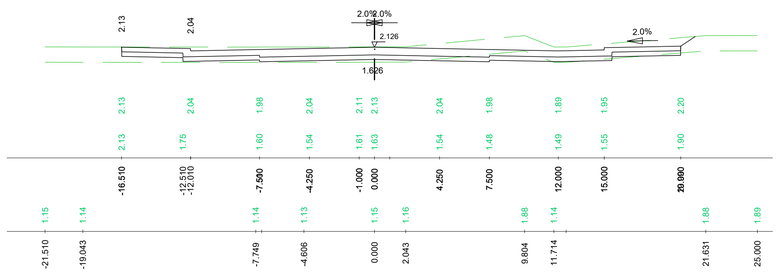

Pk=0+120

S. TERRAPLEN = 18.70 m2.
S. VEGETAL = 37.71 m2.
S. SUELO SEL1 = 11.30 m2.

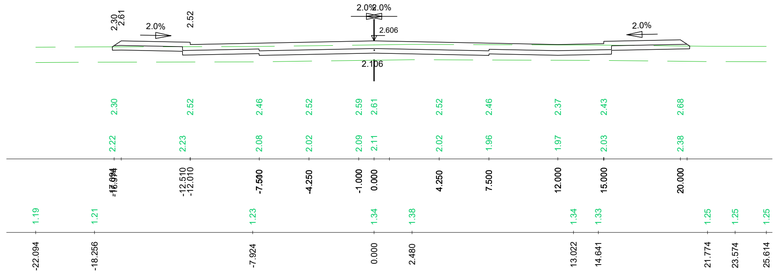

Pk=0+060

S. TERRAPLEN = 11.09 m2.
S. VEGETAL = 37.03 m2.
S. SUELO SEL1 = 11.11 m2.

Pk=0+140

S. TERRAPLEN = 25.77 m2.
S. VEGETAL = 37.95 m2.
S. SUELO SEL1 = 11.33 m2.

REV.	FECHA	OBJETO REVISIÓN	REALIZADO	COMPROBADO	APROBADO	V°B°

Valere

EQUIPO REDACTOR: U.T.E. PROYECTO GRAO-VALENCIA

TomásLlavador ARQUITECTOS+INGENIEROS

TYPSA INGENIEROS CONSULTORES Y ARQUITECTOS

PROYECTO DE EJECUCIÓN DE LAS OBRAS DE URBANIZACIÓN DEL SECTOR GRAO (VALENCIA)

TÍTULO PLANO:

PERFILES
TRANSVERSALES

FECHA: JUNIO 2025

ESCALA: 1:200

GRÁFICA: 0 2 4 6 8 10 m.

AUTOR DEL PROYECTO:

FCO. JAVIER CORDELLAT GONZÁLEZ
I.C.C.P.

JOSE Mª TOMÁS LLAVADOR
DR. ARQUITECTO


Nº PLANO: 507000

HOJA 49 DE 77

EJE 14


Pk=0+160

S. TERRAPLEN = 29.74 m2.
S. VEGETAL = 38.46 m2.
S. SUELO SEL1 = 11.36 m2.

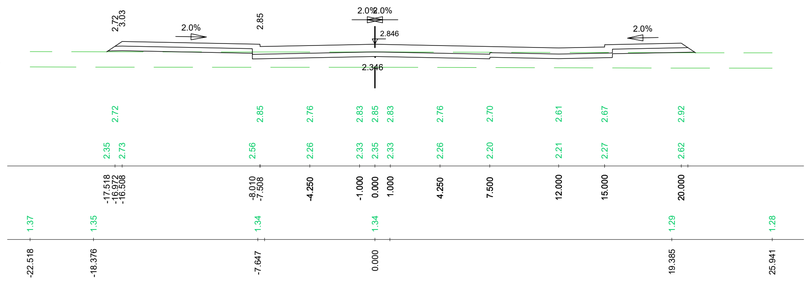


Pk=0+170

S. TERRAPLEN = 28.29 m2.
S. VEGETAL = 38.40 m2.
S. SUELO SEL1 = 11.36 m2.

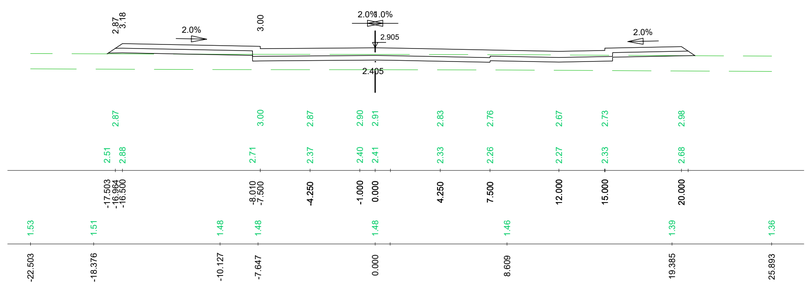


Pk=0+180

S. TERRAPLEN = 17.91 m2.
S. VEGETAL = 30.79 m2.
S. SUELO SEL1 = 9.18 m2.

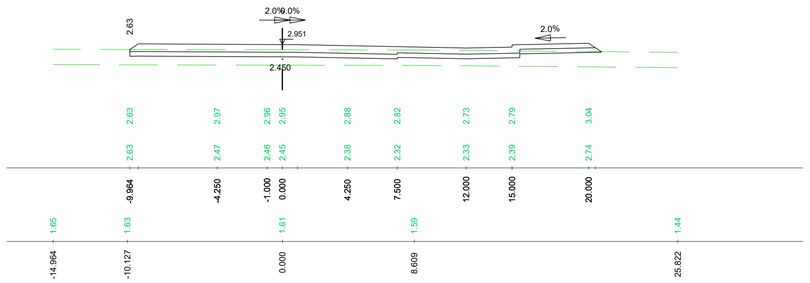


Pk=0+190

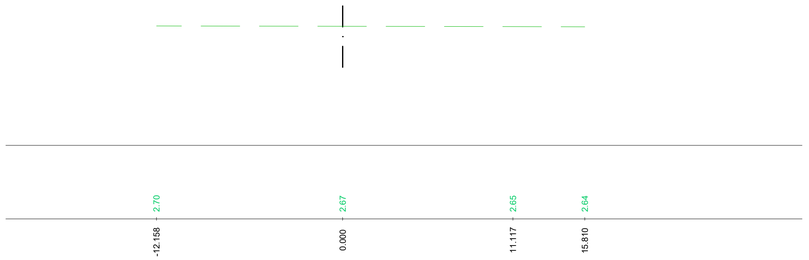


Pk=0+200

S. D TIERRA = 0.21 m2.
S. TERRAPLEN = 9.40 m2.
S. VEGETAL = 18.04 m2.
S. DEMOLICION = 2.14 m2.
S. SUELO SEL1 = 6.69 m2.

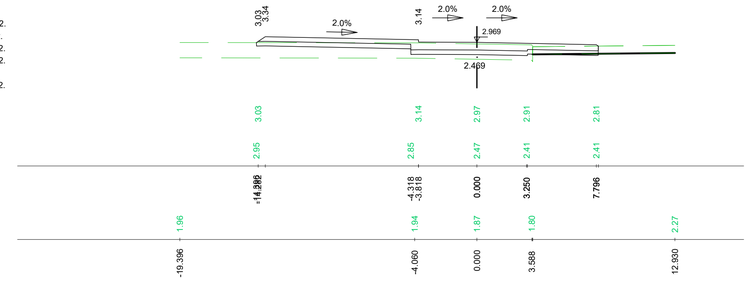


Pk=0+220

S. TERRAPLEN = 5.97 m2.
S. VEGETAL = 31.67 m2.
S. SUELO SEL1 = 9.50 m2.

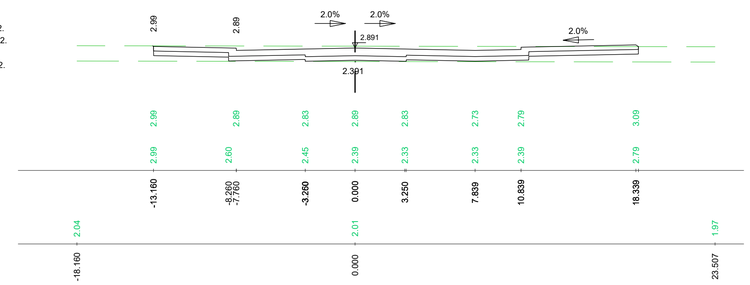


Pk=0+240


S. TERRAPLEN = 6.27 m2.
S. VEGETAL = 31.69 m2.
S. SUELO SEL1 = 9.50 m2.

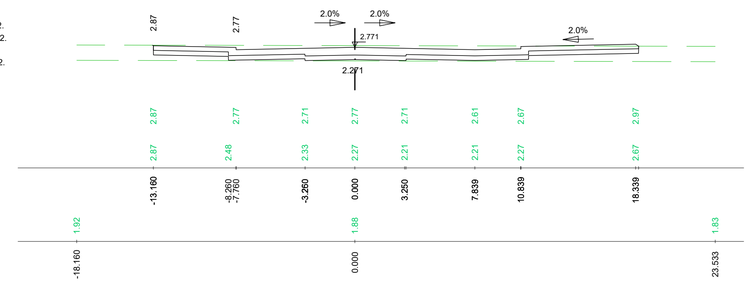

Pk=0+260

S. TERRAPLEN = 6.35 m2.
S. VEGETAL = 31.67 m2.
S. SUELO SEL1 = 9.50 m2.

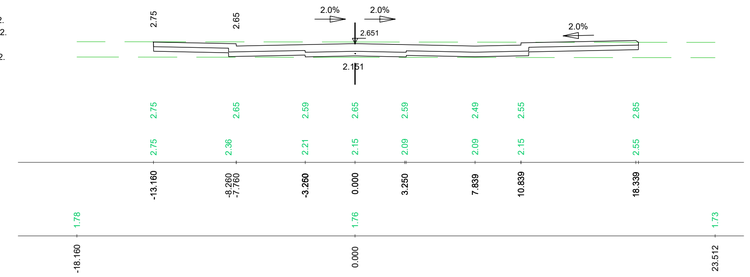

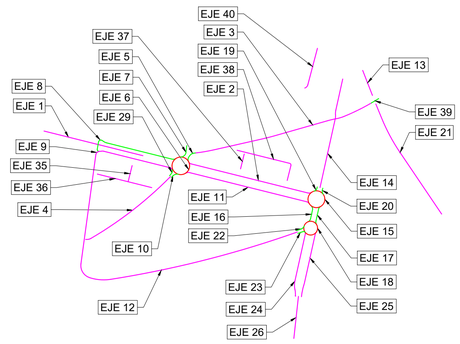

REV.	FECHA	OBJETO REVISIÓN	REALIZADO	COMPROBADO	APROBADO	V°B°

Valere

EQUIPO REDACTOR: U.T.E. PROYECTO GRAO-VALENCIA

TomásLlavador ARQUITECTOS+INGENIEROS

TYPSA INGENIEROS CONSULTORES Y ARQUITECTOS

PROYECTO DE EJECUCIÓN DE LAS OBRAS DE URBANIZACIÓN DEL SECTOR GRAO (VALENCIA)

TÍTULO PLANO:

PERFILES
TRANSVERSALES

FECHA: JUNIO 2025

ESCALA: 1:200

GRÁFICA: 0 2 4 6 8 10 m.

AUTOR DEL PROYECTO:

FCO. JAVIER CORDELLAT GONZÁLEZ
I.C.C.P.

JOSE Mª TOMÁS LLAVADOR
DR. ARQUITECTO

Nº PLANO: 507000


HOJA 50 DE 77

EJE 14

Pk=0+280

S. D TIERRA = 0.00 m2.
S. TERRAPLEN = 6.57 m2.
S. VEGETAL = 19.47 m2.
S. DEMOLICION = 0.36 m2.


S. SUELO SEL1 = 6.73 m2.

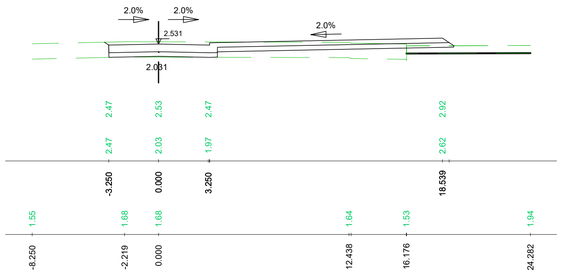

Pk=0+289.864

S. TERRAPLEN = 7.02 m2.
S. VEGETAL = 14.90 m2.
S. DEMOLICION = 1.50 m2.

S. SUELO SEL1 = 6.73 m2.

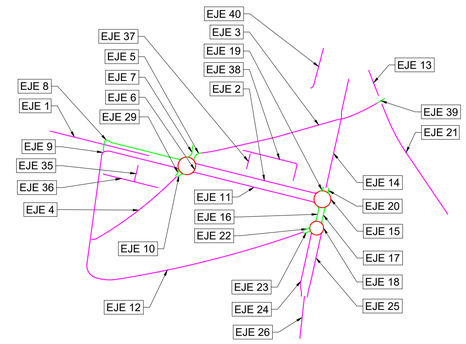

REV.	FECHA	OBJETO REVISIÓN	REALIZADO	COMPROBADO	APROBADO	VºBº

Valere

EQUIPO REDACTOR: U.T.E. PROYECTO GRAO-VALENCIA

TomásLlavador ARQUITECTOS+INGENIEROS

TYPSA INGENIEROS CONSULTORES Y ARQUITECTOS

PROYECTO DE EJECUCIÓN DE LAS OBRAS DE URBANIZACIÓN DEL SECTOR GRAO (VALENCIA)

TÍTULO PLANO:

PERFILES
TRANSVERSALES

FECHA: JUNIO 2025

ESCALA: 1:200

GRÁFICA: 0 2 4 6 8 10 m.

AUTOR DEL PROYECTO:

FCO. JAVIER CORDELLAT GONZÁLEZ
I.C.C.P.

JOSE Mª TOMÁS LLAVADOR
DR. ARQUITECTO

Nº PLANO: 507000


EJE 15


Pk=0+000

S. D TIERRA = 4.97 m2.
S. TERRAPLEN = 0.51 m2.
S. SUELO SEL1 = 4.55 m2.




Pk=0+080

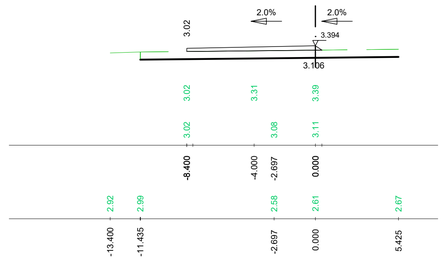

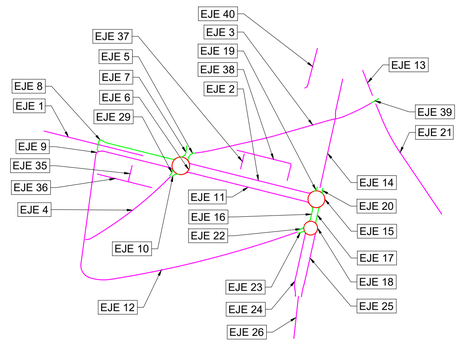


Pk=0+020

S. D TIERRA = 5.32 m2.
S. SUELO SEL1 = 2.68 m2.

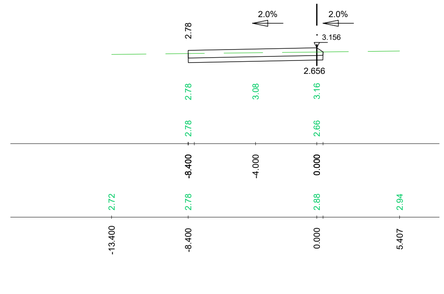


Pk=0+100

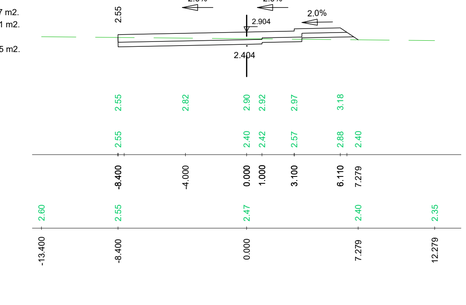


Pk=0+040

S. D TIERRA = 8.96 m2.
S. SUELO SEL1 = 2.52 m2.

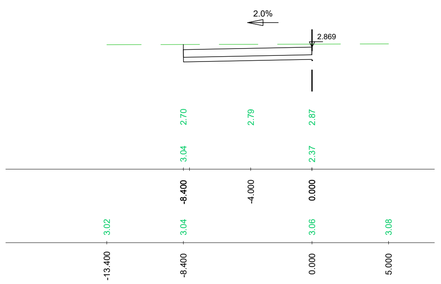

Pk=0+120

S. D TIERRA = 7.14 m2.
S. SUELO SEL1 = 4.54 m2.

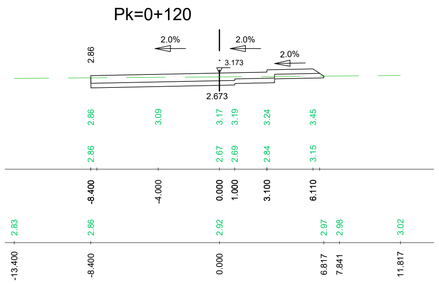

Pk=0+060

S. D TIERRA = 4.90 m2.
S. SUELO SEL1 = 2.64 m2.

Pk=0+138.230

S. D TIERRA = 4.97 m2.
S. TERRAPLEN = 0.51 m2.
S. SUELO SEL1 = 4.55 m2.

REV.	FECHA	OBJETO REVISIÓN	REALIZADO	COMPROBADO	APROBADO	V°B°

Valere

EQUIPO REDACTOR: U.T.E. PROYECTO GRAO-VALENCIA

TomásLlavador ARQUITECTOS+INGENIEROS

TYPSA INGENIEROS CONSULTORES Y ARQUITECTOS

PROYECTO DE EJECUCIÓN DE LAS OBRAS DE URBANIZACIÓN DEL SECTOR GRAO (VALENCIA)

TÍTULO PLANO:

PERFILES
TRANSVERSALES

FECHA: JUNIO 2025

ESCALA: 1:200

GRÁFICA: 0 2 4 6 8 10 m.

AUTOR DEL PROYECTO:

FCO. JAVIER CORDELLAT GONZÁLEZ
I.C.C.P.

JOSE Mª TOMÁS LLAVADOR
DR. ARQUITECTO

Nº PLANO: 507000


HOJA 52 DE 77


EJE 16

Pk=0+000

S. FRESADO = 1.13 m2.

S. SUELO SEL1 = 1.75 m2.

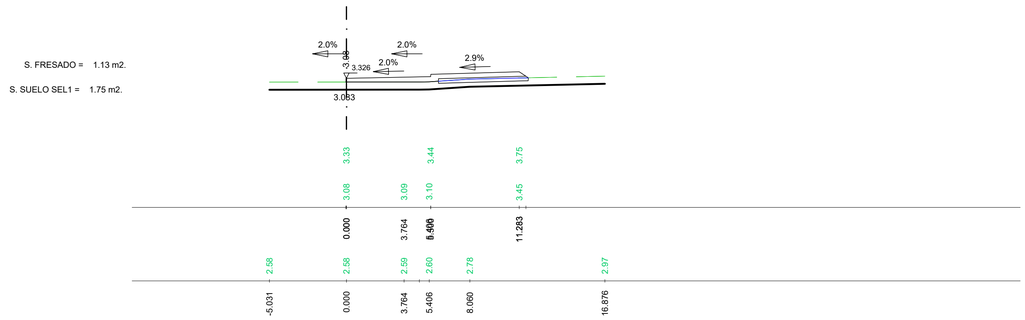


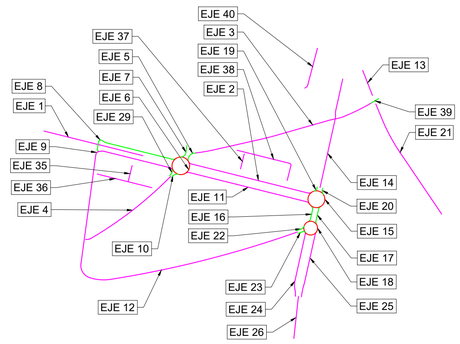

Pk=0+020

S. FRESADO = 2.75 m2.

S. SUELO SEL1 = 4.72 m2.

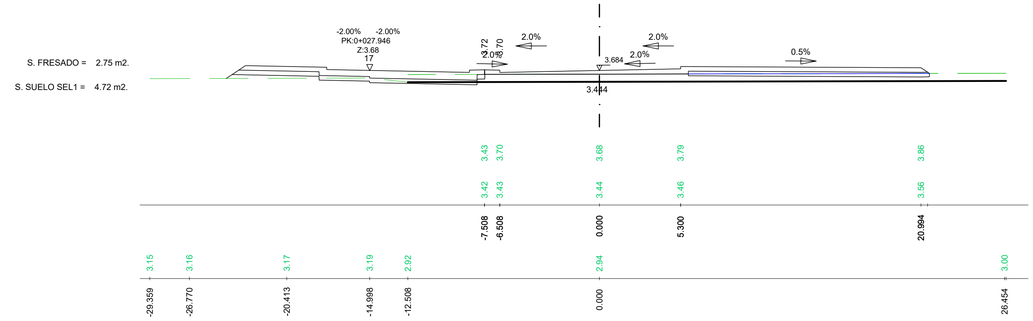


Pk=0+040

S. D TIERRA = 2.36 m2.

S. TERRAPLEN = 3.16 m2.

S. SUELO SEL1 = 8.46 m2.

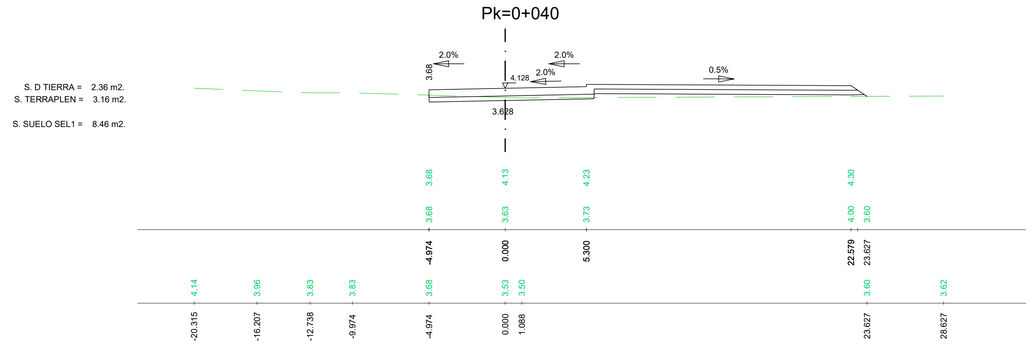

REV.	FECHA	OBJETO REVISIÓN	REALIZADO	COMPROBADO	APROBADO	VºBº

Valere

EQUIPO REDACTOR: U.T.E. PROYECTO GRAO-VALENCIA

TomásLlavador ARQUITECTOS+INGENIEROS

TYPSA INGENIEROS CONSULTORES Y ARQUITECTOS

PROYECTO DE EJECUCIÓN DE LAS OBRAS DE URBANIZACIÓN DEL SECTOR GRAO (VALENCIA)

TÍTULO PLANO:

PERFILES TRANSVERSALES

FECHA: JUNIO 2025

ESCALA: 1:200

GRÁFICA: 0 2 4 6 8 10 m.

AUTOR DEL PROYECTO:


FCO. JAVIER CORDELLAT GONZÁLEZ
I.C.C.P.


JOSE Mª TOMÁS LLAVADOR
DR. ARQUITECTO

Nº PLANO: 507000

HOJA 53 DE 77

EJE 16

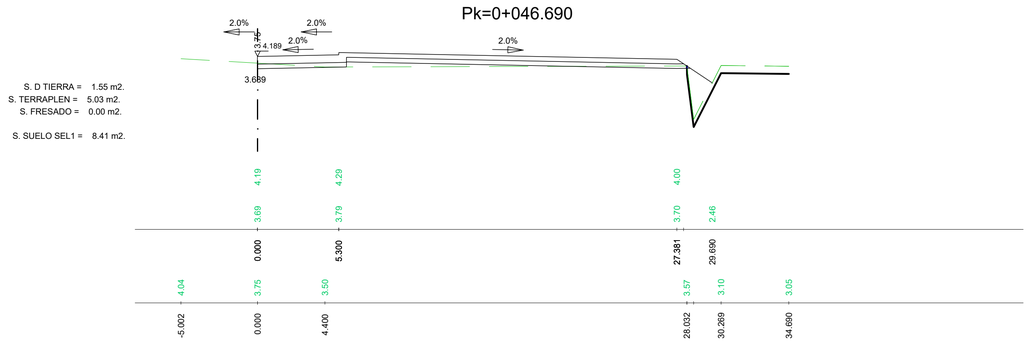

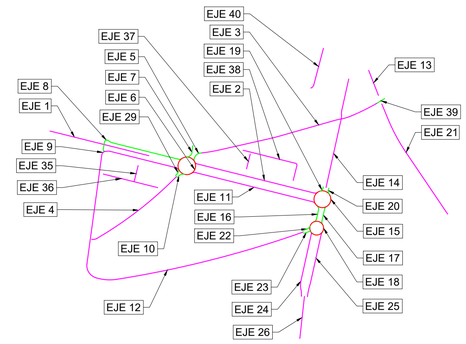

REV.	FECHA	OBJETO REVISIÓN	REALIZADO	COMPROBADO	APROBADO	VºBº

Valere

EQUIPO REDACTOR: U.T.E. PROYECTO GRAO-VALENCIA

TomásLlavador ARQUITECTOS+INGENIEROS

TYPSA INGENIEROS CONSULTORES Y ARQUITECTOS

PROYECTO DE EJECUCIÓN DE LAS OBRAS DE URBANIZACIÓN DEL SECTOR GRAO (VALENCIA)

TÍTULO PLANO:

PERFILES
TRANSVERSALES

FECHA: JUNIO 2025

ESCALA: 1:200

GRÁFICA: 0 2 4 6 8 10 m.

AUTOR DEL PROYECTO:

FCO. JAVIER CORDELLAT GONZÁLEZ
I.C.C.P.

JOSE Mª TOMÁS LLAVADOR
DR. ARQUITECTO


Nº PLANO: 507000

EJE 17

Pk=0+000

S. D TIERRA = 1.33 m2.
S. TERRAPLEN = 0.99 m2.


S. SUELO SEL1 = 2.63 m2.

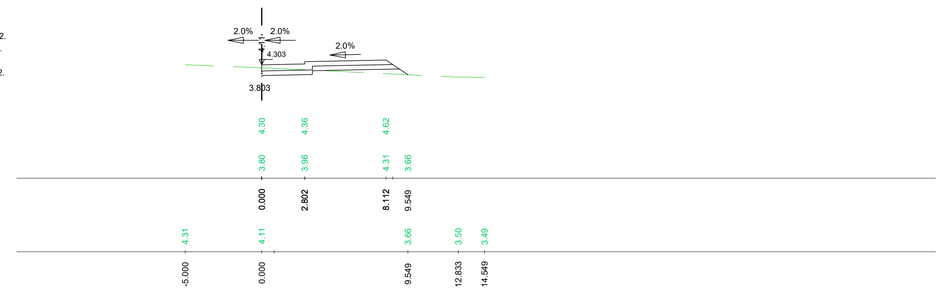

Pk=0+020

S. D TIERRA = 1.55 m2.
S. TERRAPLEN = 2.28 m2.

S. SUELO SEL1 = 4.88 m2.

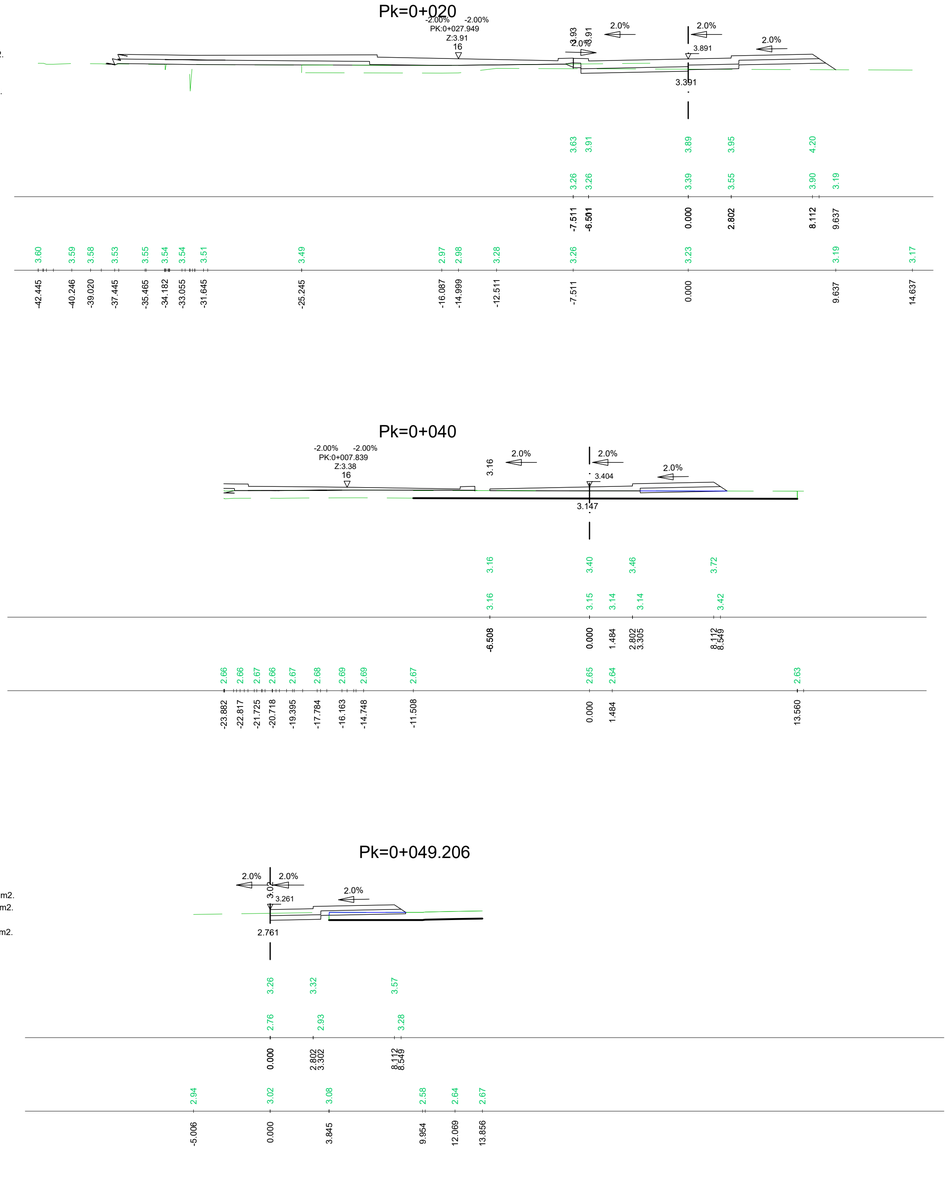

Pk=0+040


S. FRESADO = 0.35 m2.

S. SUELO SEL1 = 1.64 m2.

Pk=0+049.206

S. D TIERRA = 1.59 m2.
S. FRESADO = 0.69 m2.

S. SUELO SEL1 = 2.62 m2.

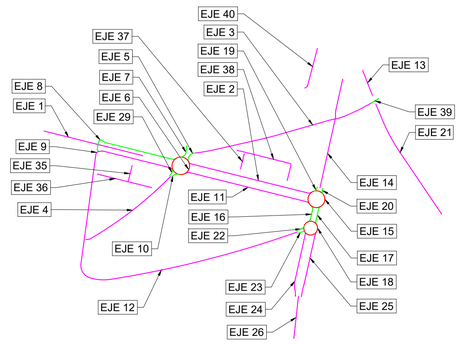

REV.	FECHA	OBJETO REVISIÓN	REALIZADO	COMPROBADO	APROBADO	VºBº

Valere

EQUIPO REDACTOR: U.T.E. PROYECTO GRAO-VALENCIA

TomásLlavador ARQUITECTOS+INGENIEROS

TYPSA INGENIEROS CONSULTORES Y ARQUITECTOS

PROYECTO DE EJECUCIÓN DE LAS OBRAS DE URBANIZACIÓN DEL SECTOR GRAO (VALENCIA)

TÍTULO PLANO:

PERFILES
TRANSVERSALES

FECHA: JUNIO 2025

ESCALA: 1:200

GRÁFICA: 0 2 4 6 8 10 m.

AUTOR DEL PROYECTO:

FCO. JAVIER CORDELLAT GONZÁLEZ
I.C.C.P.

JOSE Mª TOMÁS LLAVADOR
DR. ARQUITECTO


Nº PLANO: 507000

HOJA 55 DE 77

EJE 18


S. FRESADO = 0.69 m2.


S. SUELO SEL1 = 0.92 m2.

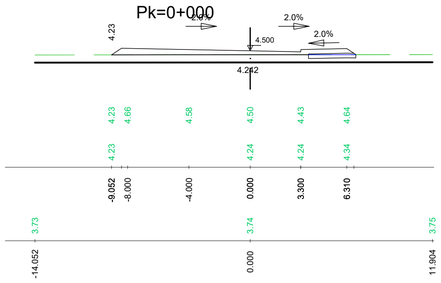

S. FRESADO = 2.33 m2.


S. SUELO SEL1 = 2.37 m2.

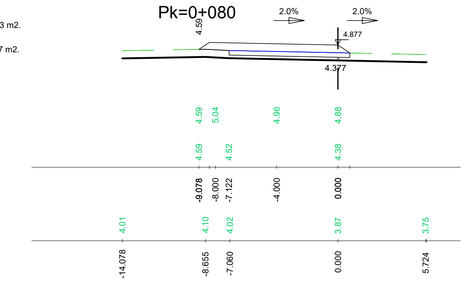

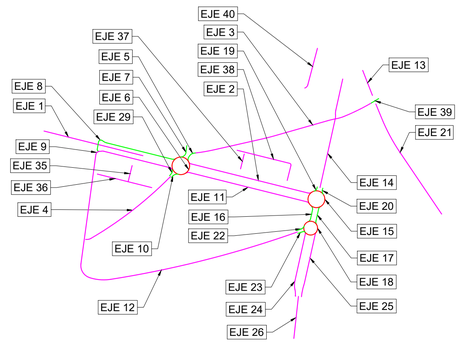


S. D TIERRA = 4.91 m2.

S. SUELO SEL1 = 2.74 m2.

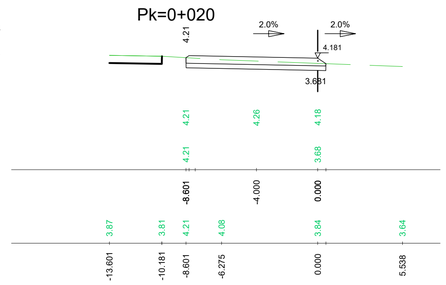

S. FRESADO = 0.44 m2.


S. SUELO SEL1 = 0.95 m2.

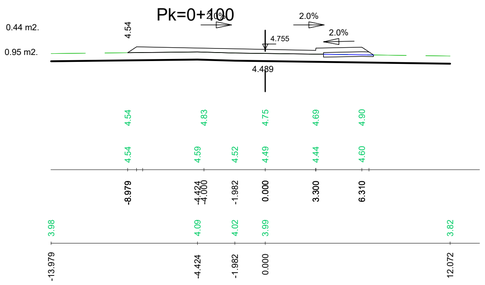

S. D TIERRA = 5.42 m2.


S. TERRAPLEN = 0.38 m2.

S. SUELO SEL1 = 4.21 m2.

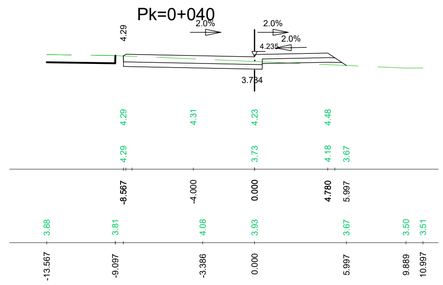


S. FRESADO = 0.69 m2.

S. SUELO SEL1 = 0.92 m2.

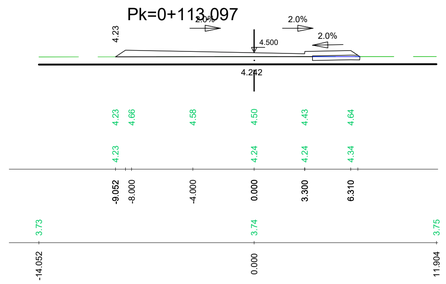

S. FRESADO = 1.07 m2.

S. SUELO SEL1 = 1.21 m2.

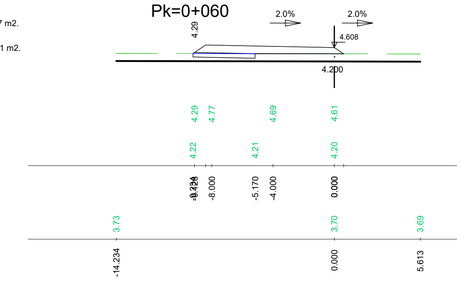

REV.	FECHA	OBJETO REVISIÓN	REALIZADO	COMPROBADO	APROBADO	VºBº

Valere

EQUIPO REDACTOR: U.T.E. PROYECTO GRAO-VALENCIA

TomásLlavador ARQUITECTOS+INGENIEROS

TYPSA INGENIEROS CONSULTORES Y ARQUITECTOS

PROYECTO DE EJECUCIÓN DE LAS OBRAS DE URBANIZACIÓN DEL SECTOR GRAO (VALENCIA)

TÍTULO PLANO:

PERFILES TRANSVERSALES

FECHA:	ESCALA:	GRÁFICA:
JUNIO 2025	1:200	0 2 4 6 8 10 m.

AUTOR DEL PROYECTO:

FCO. JAVIER CORDELLAT GONZÁLEZ
I.C.C.P.

JOSE Mª TOMÁS LLAVADOR
DR. ARQUITECTO


Nº PLANO: 507000


HOJA 56 DE 77

EJE 19

Pk=0+000


S. D TIERRA = 2.91 m2.
S. TERRAPLEN = 0.11 m2.
S. SUELO SEL1 = 5.31 m2.

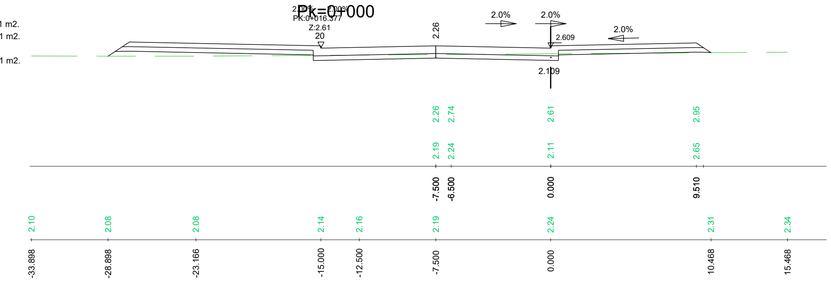

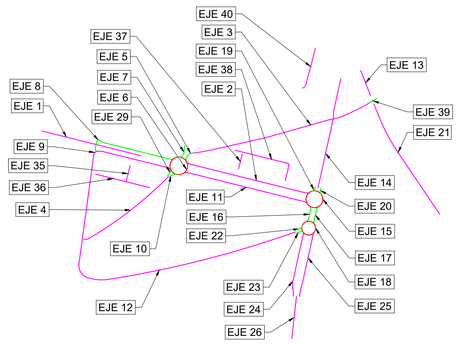


Pk=0+010

S. D TIERRA = 8.02 m2.
S. SUELO SEL1 = 3.39 m2.

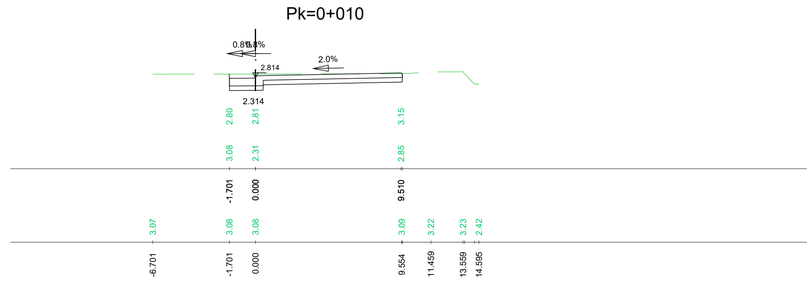

Pk=0+014.376

S. D TIERRA = 5.64 m2.
S. SUELO SEL1 = 2.91 m2.

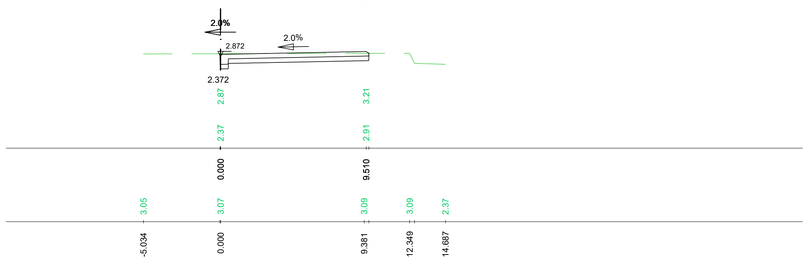

REV.	FECHA	OBJETO REVISIÓN	REALIZADO	COMPROBADO	APROBADO	VºBº

Valere

EQUIPO REDACTOR: U.T.E. PROYECTO GRAO-VALENCIA

TomásLlavador ARQUITECTOS+INGENIEROS

TYPSA INGENIEROS CONSULTORES Y ARQUITECTOS

PROYECTO DE EJECUCIÓN DE LAS OBRAS DE URBANIZACIÓN DEL SECTOR GRAO (VALENCIA)

TÍTULO PLANO:

PERFILES
TRANSVERSALES

FECHA: JUNIO 2025

ESCALA: 1:200

GRÁFICA: 0 2 4 6 8 10 m.

AUTOR DEL PROYECTO:


FCO. JAVIER CORDELLAT GONZÁLEZ
I.C.C.P.


JOSE Mª TOMÁS LLAVADOR
DR. ARQUITECTO


Nº PLANO: 507000


HOJA 57 DE 77

EJE 20

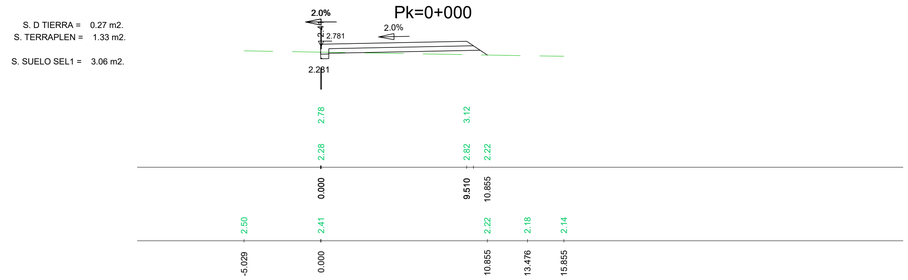

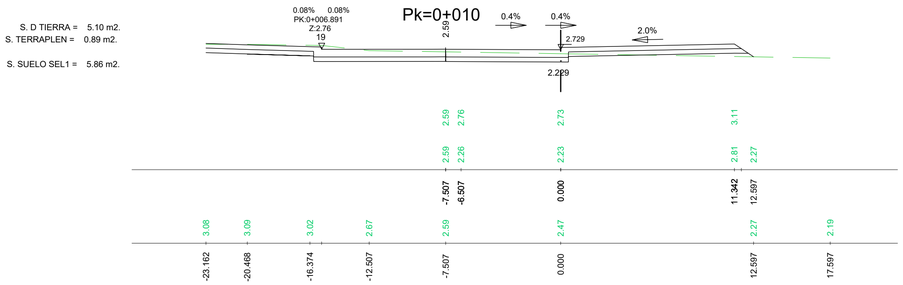

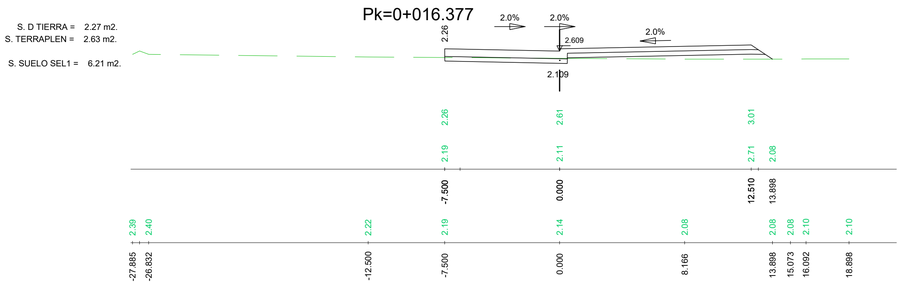

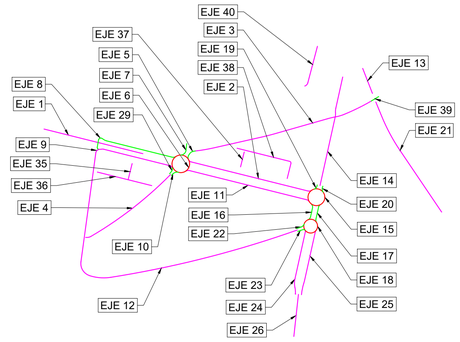

REV.	FECHA	OBJETO REVISIÓN	REALIZADO	COMPROBADO	APROBADO	VºBº

Valere

EQUIPO REDACTOR: U.T.E. PROYECTO GRAO-VALENCIA

TomásLlavador ARQUITECTOS+INGENIEROS

TYPSA INGENIEROS CONSULTORES Y ARQUITECTOS

PROYECTO DE EJECUCIÓN DE LAS OBRAS DE URBANIZACIÓN DEL SECTOR GRAO (VALENCIA)

TÍTULO PLANO:

PERFILES
TRANSVERSALES

FECHA: JUNIO 2025

ESCALA: 1:200

GRÁFICA: 0 2 4 6 8 10 m.

AUTOR DEL PROYECTO:

FCO. JAVIER CORDELLAT GONZÁLEZ
I.C.C.P.

JOSE Mª TOMÁS LLAVADOR
DR. ARQUITECTO

Nº PLANO: 507000


HOJA 58 DE 77

EJE 21

Pk=0+000

S. D TIERRA = 5.66 m2.
S. FRESADO = 1.61 m2.
S. DEMOLICION = 0.97 m2.


S. SUELO SEL1 = 4.30 m2.

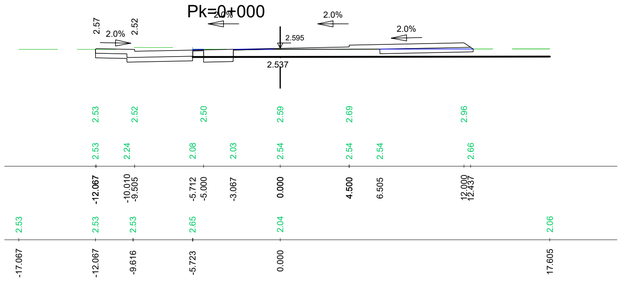


Pk=0+080

S. D TIERRA = 5.56 m2.
S. TERRAPLEN = 0.89 m2.
S. FRESADO = 0.95 m2.

S. SUELO SEL1 = 6.34 m2.

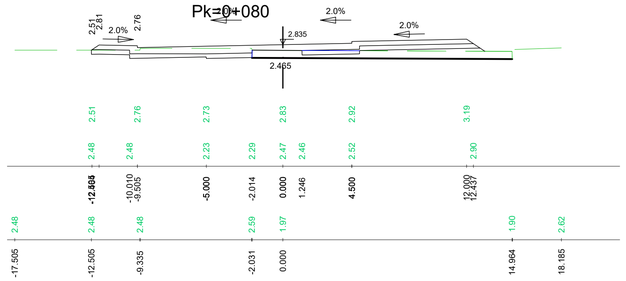


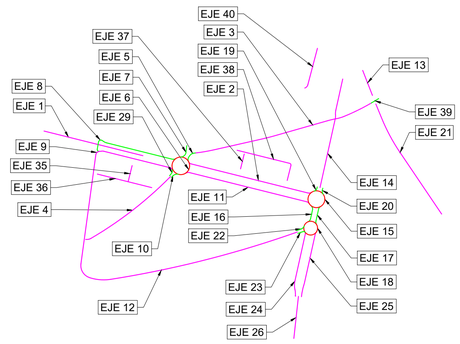

Pk=0+020

S. D TIERRA = 4.95 m2.
S. TERRAPLEN = 0.00 m2.
S. FRESADO = 1.08 m2.


S. SUELO SEL1 = 4.22 m2.

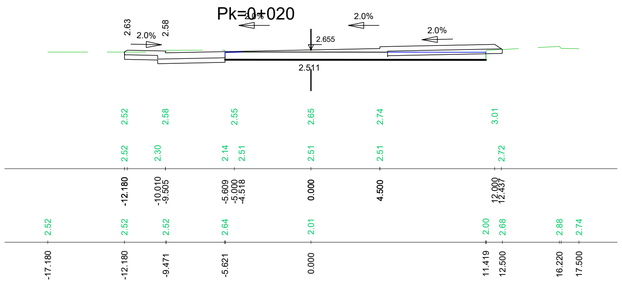

Pk=0+100

S. D TIERRA = 5.78 m2.
S. TERRAPLEN = 1.36 m2.
S. FRESADO = 1.37 m2.


S. SUELO SEL1 = 7.28 m2.

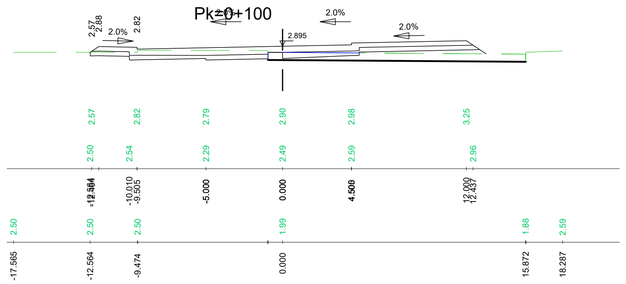

Pk=0+040

S. D TIERRA = 4.61 m2.
S. TERRAPLEN = 0.00 m2.
S. FRESADO = 0.66 m2.


S. SUELO SEL1 = 4.33 m2.

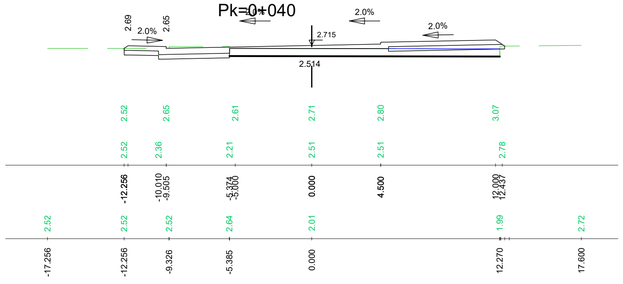

Pk=0+120

S. D TIERRA = 4.42 m2.
S. TERRAPLEN = 1.63 m2.
S. FRESADO = 0.98 m2.


S. SUELO SEL1 = 7.17 m2.

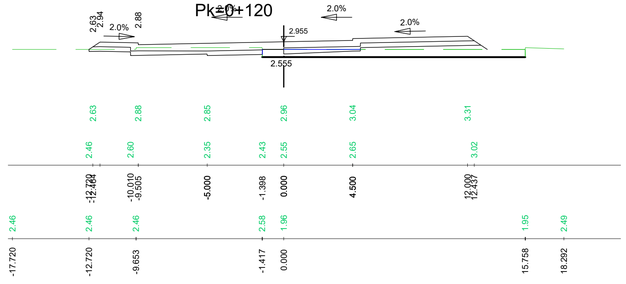

Pk=0+060

S. D TIERRA = 4.81 m2.
S. TERRAPLEN = 0.13 m2.
S. FRESADO = 0.20 m2.


S. SUELO SEL1 = 4.53 m2.

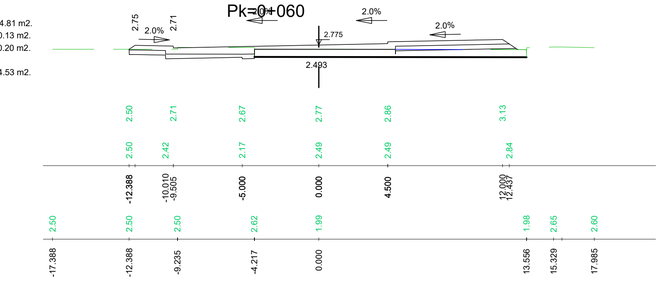

Pk=0+140

S. D TIERRA = 3.36 m2.
S. TERRAPLEN = 2.78 m2.
S. FRESADO = 0.93 m2.

S. SUELO SEL1 = 7.60 m2.

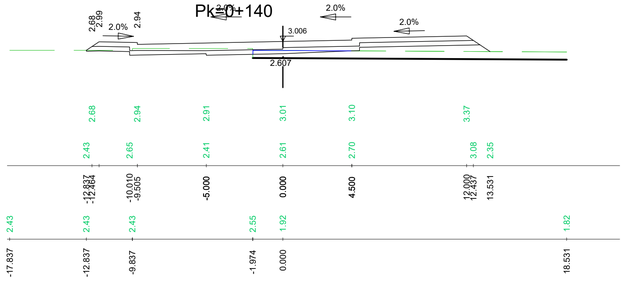

REV.	FECHA	OBJETO REVISIÓN	REALIZADO	COMPROBADO	APROBADO	VºBº

Valere

EQUIPO REDACTOR: U.T.E. PROYECTO GRAO-VALENCIA

TomásLlavador ARQUITECTOS+INGENIEROS

TYPSA INGENIEROS CONSULTORES Y ARQUITECTOS

PROYECTO DE EJECUCIÓN DE LAS OBRAS DE URBANIZACIÓN DEL SECTOR GRAO (VALENCIA)

TÍTULO PLANO:

PERFILES
TRANSVERSALES

FECHA: JUNIO 2025

ESCALA: 1:200

GRÁFICA: 0 2 4 6 8 10 m.

AUTOR DEL PROYECTO:

FCO. JAVIER CORDELLAT GONZÁLEZ
I.C.C.P.

JOSE Mª TOMÁS LLAVADOR
DR. ARQUITECTO


Nº PLANO: 507000

HOJA 59 DE 77

EJE 21


Pk=0+160

S. D TIERRA = 3.40 m2.
S. TERRAPLEN = 2.74 m2.
S. FRESADO = 0.98 m2.
S. SUELO SEL1 = 7.60 m2.

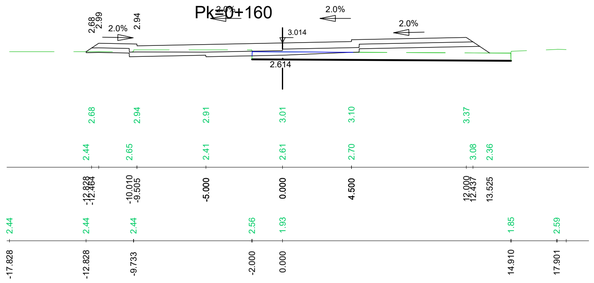


Pk=0+180

S. D TIERRA = 4.12 m2.
S. TERRAPLEN = 2.32 m2.
S. FRESADO = 0.97 m2.
S. SUELO SEL1 = 7.16 m2.

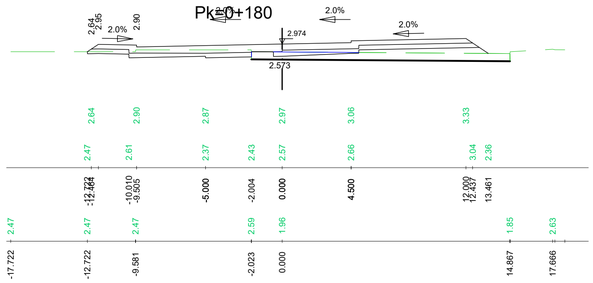


Pk=0+200

S. D TIERRA = 6.73 m2.
S. TERRAPLEN = 1.16 m2.
S. FRESADO = 0.32 m2.
S. DEMOLICION = 0.00 m2.
S. SUELO SEL1 = 5.50 m2.

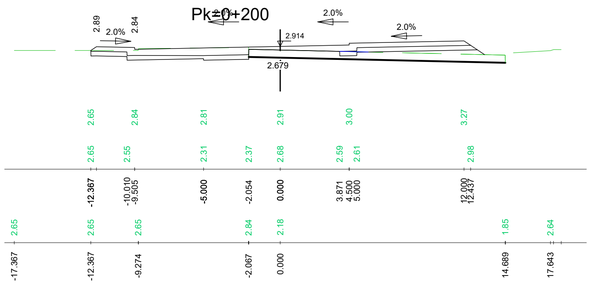


Pk=0+220

S. D TIERRA = 5.22 m2.
S. TERRAPLEN = 0.86 m2.
S. FRESADO = 1.09 m2.
S. SUELO SEL1 = 6.49 m2.

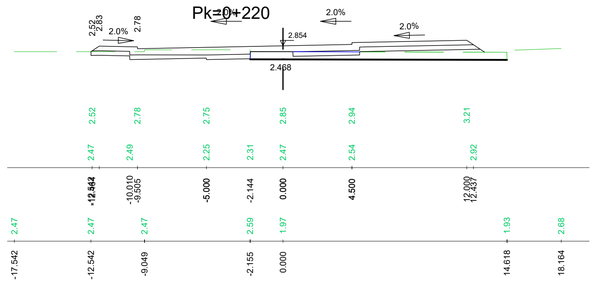


Pk=0+240

S. D TIERRA = 5.52 m2.
S. TERRAPLEN = 0.41 m2.
S. FRESADO = 0.67 m2.
S. DEMOLICION = 0.00 m2.
S. SUELO SEL1 = 5.85 m2.

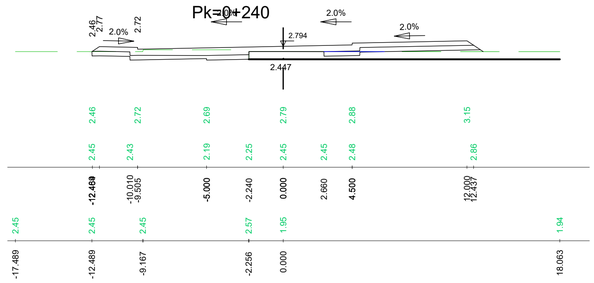


Pk=0+260

S. D TIERRA = 5.96 m2.
S. TERRAPLEN = 0.04 m2.
S. FRESADO = 0.29 m2.
S. SUELO SEL1 = 5.08 m2.

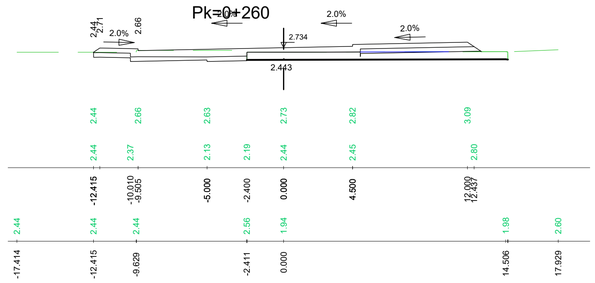


Pk=0+280


S. D TIERRA = 7.51 m2.
S. TERRAPLEN = 0.00 m2.
S. FRESADO = 0.19 m2.
S. SUELO SEL1 = 5.02 m2.

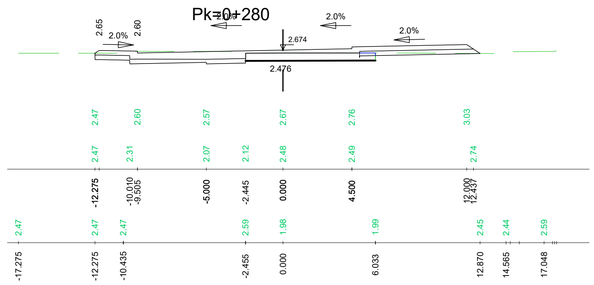

Pk=0+300

S. D TIERRA = 13.62 m2.
S. SUELO SEL1 = 7.39 m2.

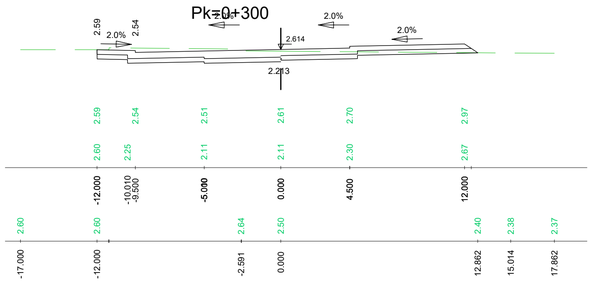

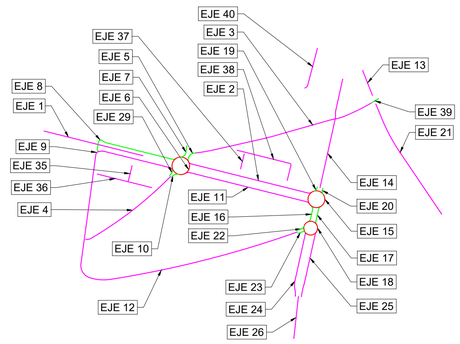

REV.	FECHA	OBJETO REVISIÓN	REALIZADO	COMPROBADO	APROBADO	VºBº

Valere

EQUIPO REDACTOR: U.T.E. PROYECTO GRAO-VALENCIA

TomásLlavador ARQUITECTOS+INGENIEROS

TYPSA INGENIEROS CONSULTORES Y ARQUITECTOS

PROYECTO DE EJECUCIÓN DE LAS OBRAS DE URBANIZACIÓN DEL SECTOR GRAO (VALENCIA)

TÍTULO PLANO:

PERFILES
TRANSVERSALES

FECHA: JUNIO 2025

ESCALA: 1:200

GRÁFICA: 0 2 4 6 8 10 m.

AUTOR DEL PROYECTO:


FCO. JAVIER CORDELLAT GONZÁLEZ
I.C.C.P.


JOSE Mª TOMÁS LLAVADOR
DR. ARQUITECTO

Nº PLANO: 507000

HOJA 60 DE 77

EJE 21

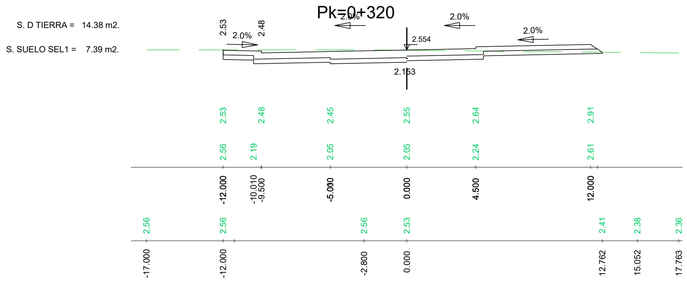

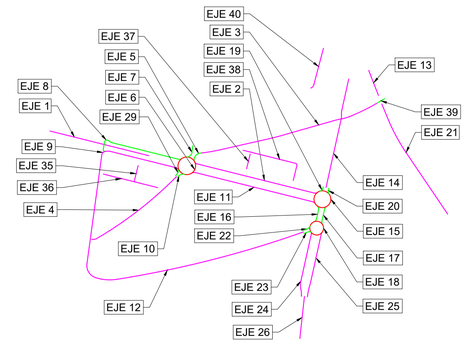

REV.	FECHA	OBJETO REVISIÓN	REALIZADO	COMPROBADO	APROBADO	VºBº

Valere

EQUIPO REDACTOR: U.T.E. PROYECTO GRAO-VALENCIA

TomásLlavador ARQUITECTOS+INGENIEROS

TYPSA INGENIEROS CONSULTORES Y ARQUITECTOS

PROYECTO DE EJECUCIÓN DE LAS OBRAS DE URBANIZACIÓN DEL SECTOR GRAO (VALENCIA)

TÍTULO PLANO:

PERFILES
TRANSVERSALES

FECHA: JUNIO 2025

ESCALA: 1:200

GRÁFICA: 0 2 4 6 8 10 m.

AUTOR DEL PROYECTO:

FCO. JAVIER CORDELLAT GONZÁLEZ
I.C.C.P.

JOSE Mª TOMÁS LLAVADOR
DR. ARQUITECTO


Nº PLANO: 507000

EJE 22


Pk=0+000

S. D TIERRA = 1.91 m2.
S. FRESADO = 0.01 m2.

S. SUELO SEL1 = 0.75 m2.

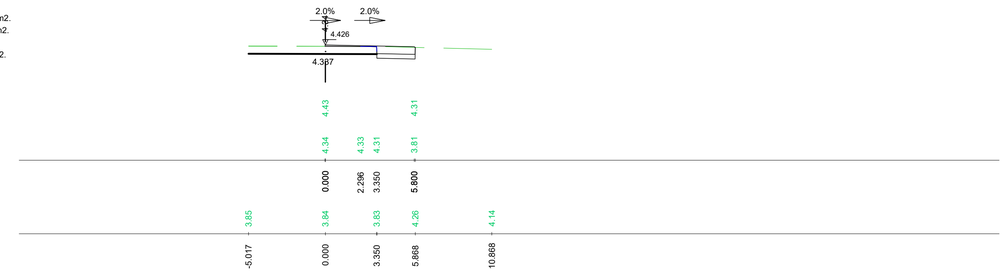


Pk=0+010

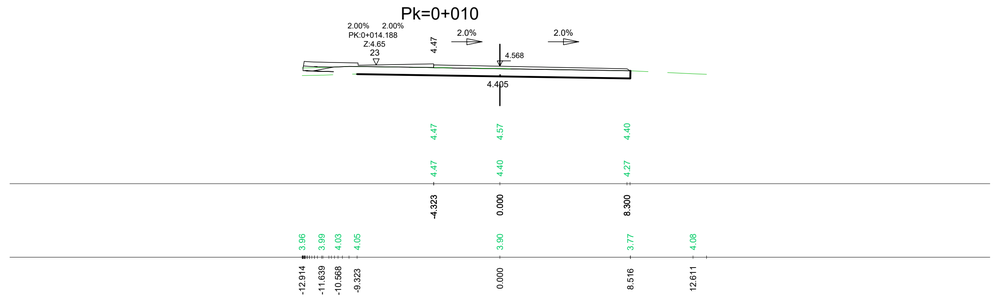

Pk=0+020

S. D TIERRA = 2.56 m2.


S. SUELO SEL1 = 3.41 m2.

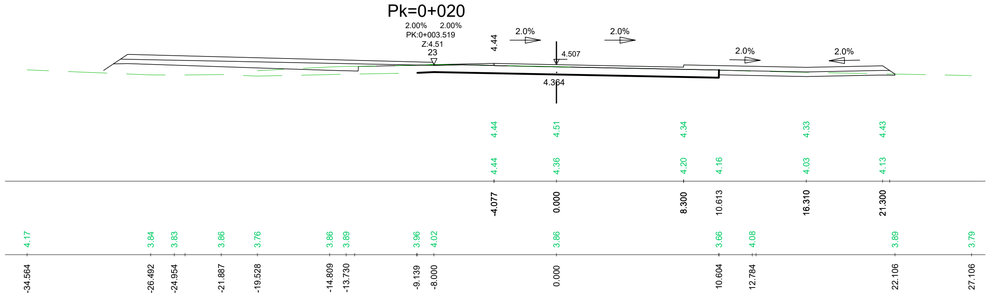


Pk=0+023.519

S. D TIERRA = 3.49 m2.

S. SUELO SEL1 = 3.35 m2.

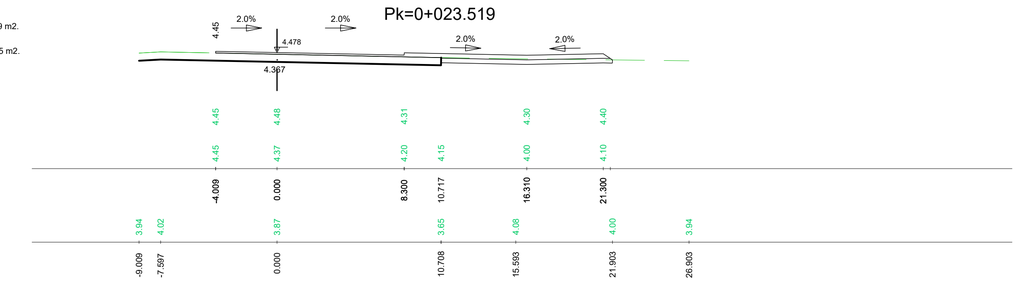

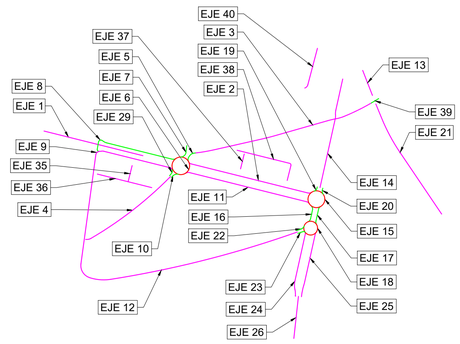

REV.	FECHA	OBJETO REVISIÓN	REALIZADO	COMPROBADO	APROBADO	VºBº

Valere

EQUIPO REDACTOR: U.T.E. PROYECTO GRAO-VALENCIA

TomásLlavador ARQUITECTOS+INGENIEROS

TYPSA INGENIEROS CONSULTORES Y ARQUITECTOS

PROYECTO DE EJECUCIÓN DE LAS OBRAS DE URBANIZACIÓN DEL SECTOR GRAO (VALENCIA)

TÍTULO PLANO:

PERFILES
TRANSVERSALES

FECHA:	ESCALA:	GRÁFICA:
JUNIO 2025	1:200	0 2 4 6 8 10 m.

AUTOR DEL PROYECTO:

FCO. JAVIER CORDELLAT GONZÁLEZ
I.C.C.P.


JOSE Mª TOMÁS LLAVADOR
DR. ARQUITECTO

Nº PLANO: 507000

EJE 23


Pk=0+000

S. D TIERRA = 0.36 m2.
S. TERRAPLEN = 0.00 m2.
S. FRESADO = 1.09 m2.
S. SUELO SEL1 = 2.91 m2.

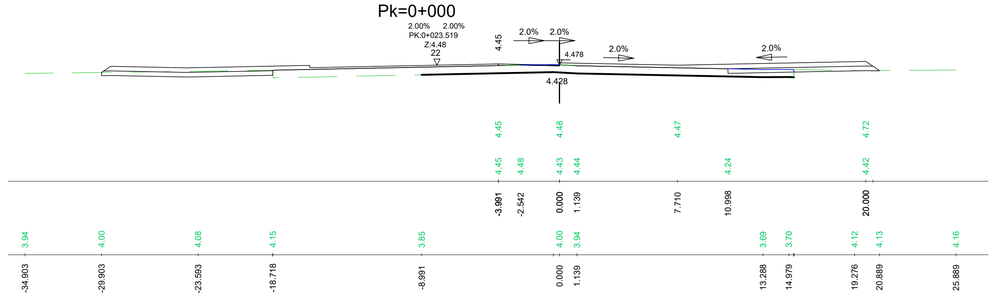


Pk=0+010

S. TERRAPLEN = 2.06 m2.
S. FRESADO = 0.70 m2.
S. SUELO SEL1 = 3.94 m2.

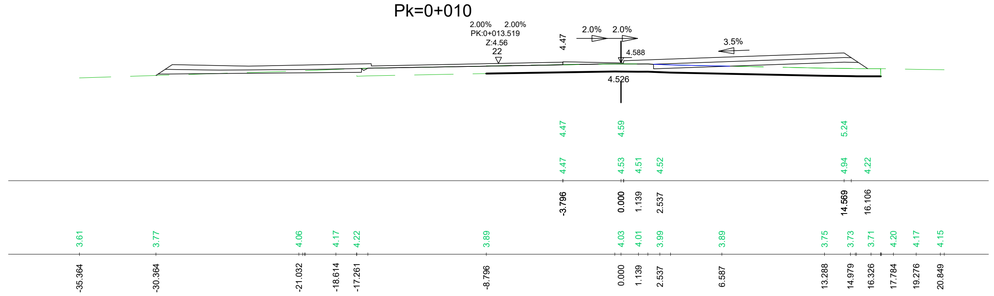


Pk=0+020


S. FRESADO = 0.33 m2.
S. SUELO SEL1 = 0.48 m2.

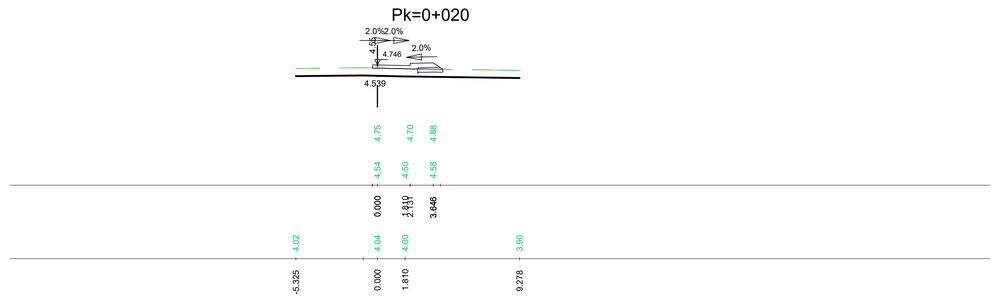

Pk=0+020.407

S. FRESADO = 0.26 m2.
S. SUELO SEL1 = 0.39 m2.

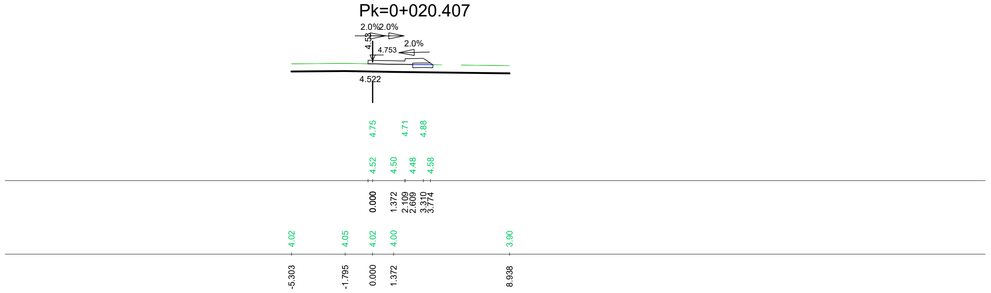

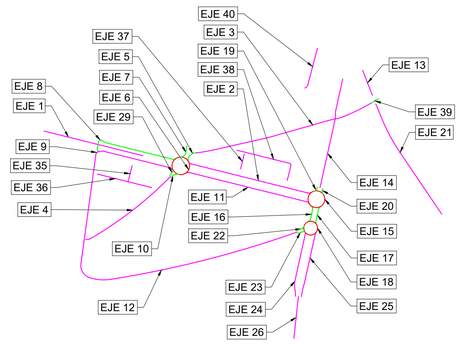

REV.	FECHA	OBJETO REVISIÓN	REALIZADO	COMPROBADO	APROBADO	VºBº

Valere

EQUIPO REDACTOR: U.T.E. PROYECTO GRAO-VALENCIA

TomásLlavador ARQUITECTOS+INGENIEROS

TYPSA INGENIEROS CONSULTORES Y ARQUITECTOS

PROYECTO DE EJECUCIÓN DE LAS OBRAS DE URBANIZACIÓN DEL SECTOR GRAO (VALENCIA)

TÍTULO PLANO:

PERFILES
TRANSVERSALES

FECHA: JUNIO 2025

ESCALA: 1:200

GRÁFICA: 0 2 4 6 8 10 m.

AUTOR DEL PROYECTO:

FCO. JAVIER CORDELLAT GONZÁLEZ
I.C.C.P.


JOSE Mª TOMÁS LLAVADOR
DR. ARQUITECTO

Nº PLANO: 507000


HOJA 63 DE 77


EJE 24

Pk=0+000

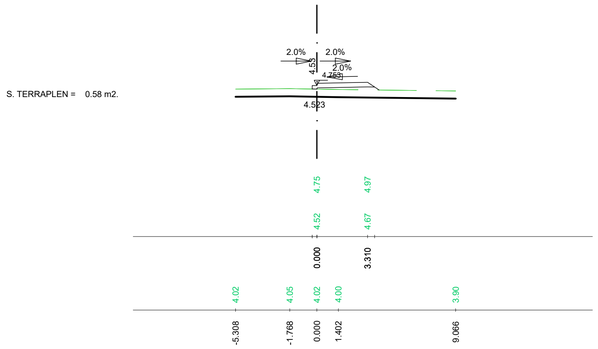

Pk=0+060

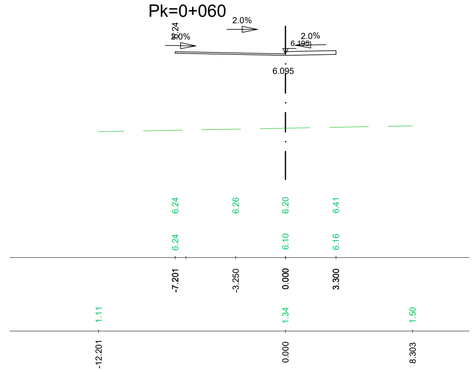


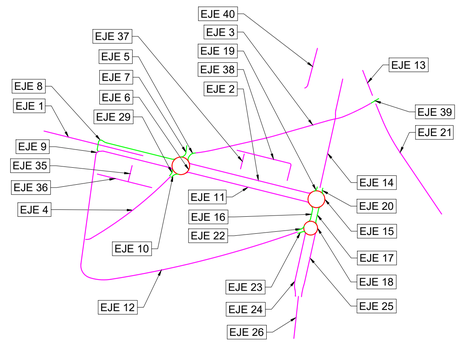


Pk=0+020

Pk=0+080

Pk=0+040

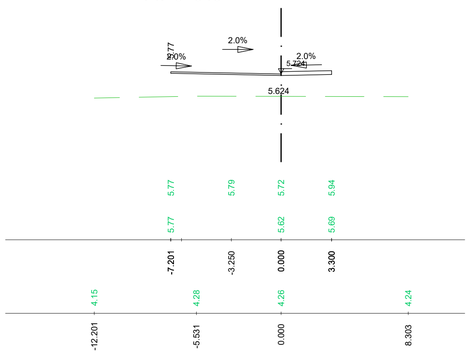

Pk=0+100

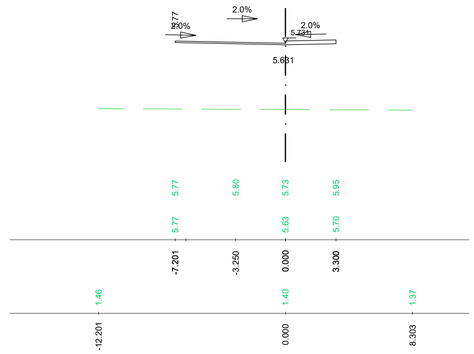

REV.	FECHA	OBJETO REVISIÓN	REALIZADO	COMPROBADO	APROBADO	V°B°

Valere

EQUIPO REDACTOR: U.T.E. PROYECTO GRAO-VALENCIA

TomásLlavador ARQUITECTOS+INGENIEROS

TYPSA INGENIEROS CONSULTORES Y ARQUITECTOS

PROYECTO DE EJECUCIÓN DE LAS OBRAS DE URBANIZACIÓN DEL SECTOR GRAO (VALENCIA)

TÍTULO PLANO:

PERFILES TRANSVERSALES

FECHA:	ESCALA:	GRÁFICA:
JUNIO 2025	1:200	0 2 4 6 8 10 m.

AUTOR DEL PROYECTO:

FCO. JAVIER CORDELLAT GONZÁLEZ
I.C.C.P.


JOSE Mª TOMÁS LLAVADOR
DR. ARQUITECTO

Nº PLANO: 507000

HOJA 64 DE 77


EJE 24


Pk=0+120

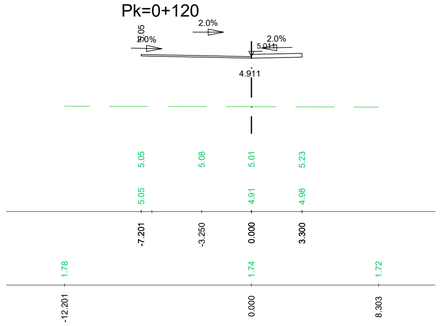

Pk=0+169.945


S. TERRAPLEN = 5.64 m2.

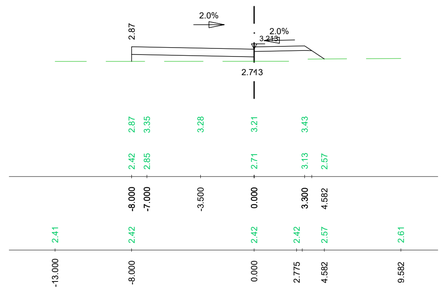

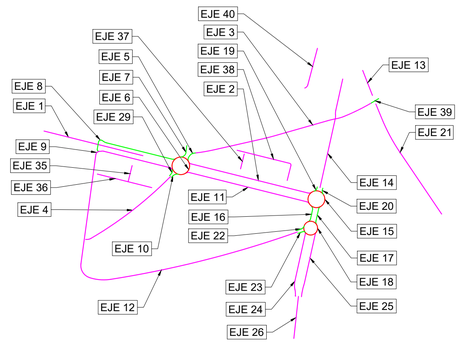


Pk=0+140

S. TERRAPLEN = 21.29 m2.

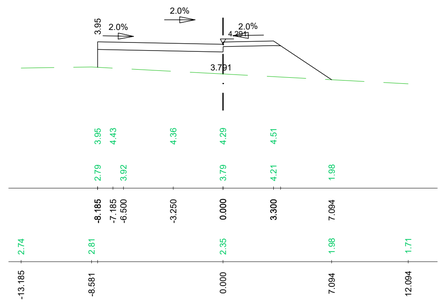

Pk=0+160

S. TERRAPLEN = 5.26 m2.

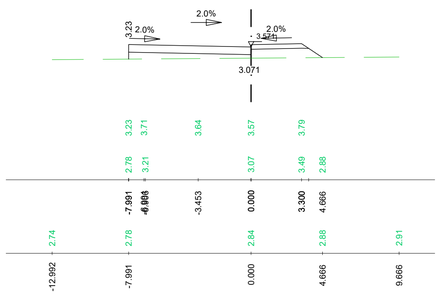

REV.	FECHA	OBJETO REVISIÓN	REALIZADO	COMPROBADO	APROBADO	VºBº

Valere

EQUIPO REDACTOR: U.T.E. PROYECTO GRAO-VALENCIA

TomásLlavador ARQUITECTOS+INGENIEROS

TYPSA INGENIEROS CONSULTORES Y ARQUITECTOS

PROYECTO DE EJECUCIÓN DE LAS OBRAS DE URBANIZACIÓN DEL SECTOR GRAO (VALENCIA)

TÍTULO PLANO:

PERFILES TRANSVERSALES

FECHA:	ESCALA:	GRÁFICA:
JUNIO 2025	1:200	0 2 4 6 8 10 m.

AUTOR DEL PROYECTO:

FCO. JAVIER CORDELLAT GONZÁLEZ
I.C.C.P.


JOSE Mª TOMÁS LLAVADOR
DR. ARQUITECTO

Nº PLANO: 507000


HOJA 65 DE 77


EJE 25

Pk=0+000

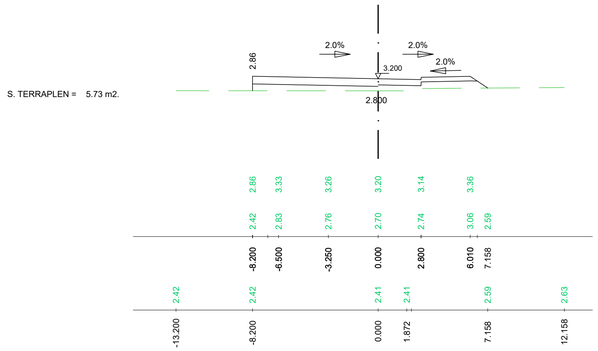

Pk=0+060

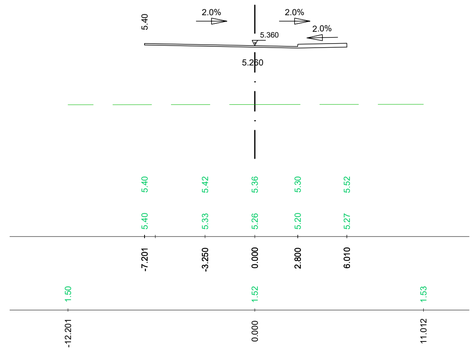


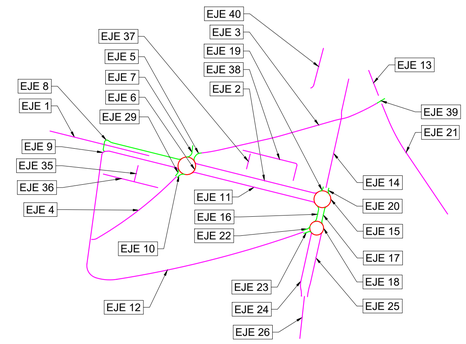


Pk=0+020




Pk=0+080

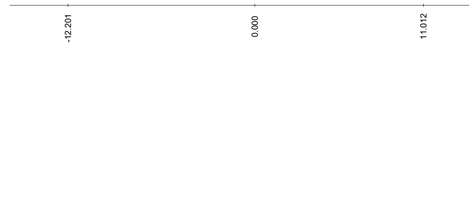

Pk=0+040

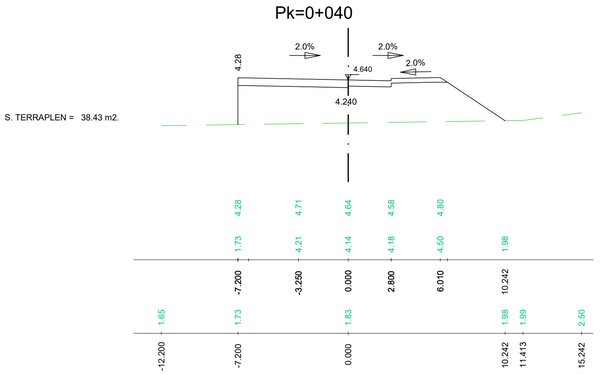

Pk=0+100

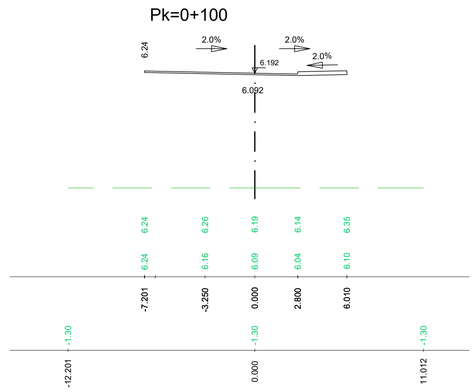

REV.	FECHA	OBJETO REVISIÓN	REALIZADO	COMPROBADO	APROBADO	V°B°

Valere

EQUIPO REDACTOR: U.T.E. PROYECTO GRAO-VALENCIA

TomásLlavador ARQUITECTOS+INGENIEROS

TYPSA INGENIEROS CONSULTORES Y ARQUITECTOS

PROYECTO DE EJECUCIÓN DE LAS OBRAS DE URBANIZACIÓN DEL SECTOR GRAO (VALENCIA)

TÍTULO PLANO:

PERFILES TRANSVERSALES

FECHA: JUNIO 2025

ESCALA: 1:200

GRÁFICA: 0 2 4 6 8 10 m.

AUTOR DEL PROYECTO:

FCO. JAVIER CORDELLAT GONZÁLEZ I.C.C.P.


JOSE Mª TOMÁS LLAVADOR DR. ARQUITECTO

Nº PLANO: 507000

HOJA 66 DE 77


EJE 25


Pk=0+120

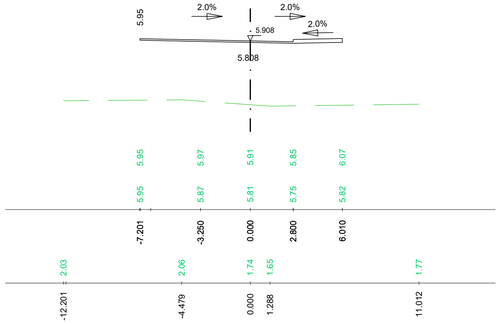

Pk=0+172.433


S. TERRAPLEN = 0.57 m2.

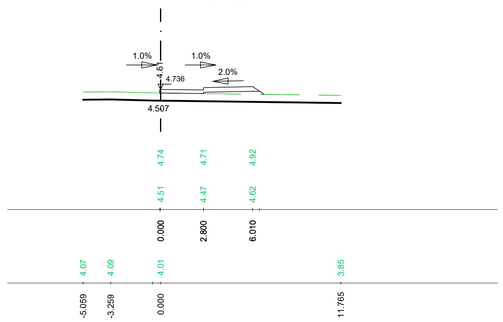

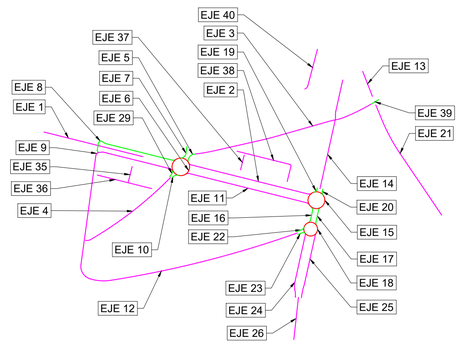


Pk=0+140

S. TERRAPLEN = 12.52 m2.

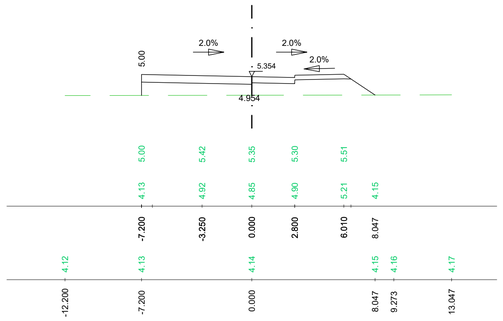

Pk=0+160

S. TERRAPLEN = 7.97 m2.

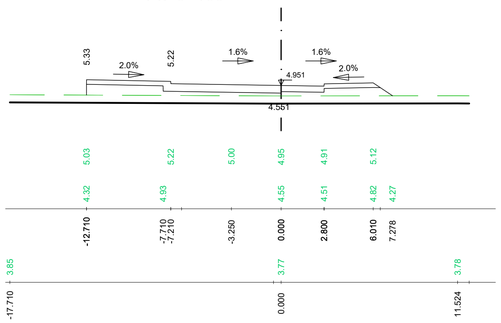

REV.	FECHA	OBJETO REVISIÓN	REALIZADO	COMPROBADO	APROBADO	VºBº

Valere

EQUIPO REDACTOR: U.T.E. PROYECTO GRAO-VALENCIA

TomásLlavador ARQUITECTOS+INGENIEROS

TYPSA INGENIEROS CONSULTORES Y ARQUITECTOS

PROYECTO DE EJECUCIÓN DE LAS OBRAS DE URBANIZACIÓN DEL SECTOR GRAO (VALENCIA)

TÍTULO PLANO:

PERFILES TRANSVERSALES

FECHA:	ESCALA:	GRÁFICA:
JUNIO 2025	1:200	0 2 4 6 8 10 m.

AUTOR DEL PROYECTO:

FCO. JAVIER CORDELLAT GONZÁLEZ
I.C.C.P.

JOSE Mª TOMÁS LLAVADOR
DR. ARQUITECTO

Nº PLANO: 507000


HOJA 67 DE 77

EJE 26

S. D TIERRA = 0.08 m2.
S. TERRAPLEN = 1.00 m2.


S. SUELO SEL1 = 5.40 m2.


Pk=0+000

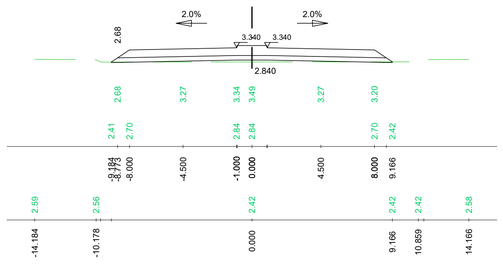


Pk=0+080

S. FRESADO = 0.74 m2.

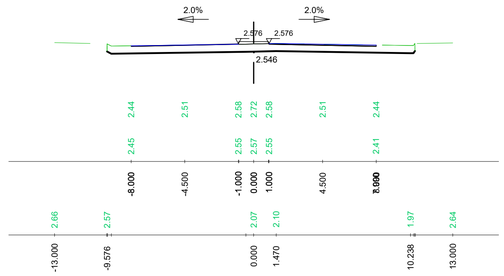


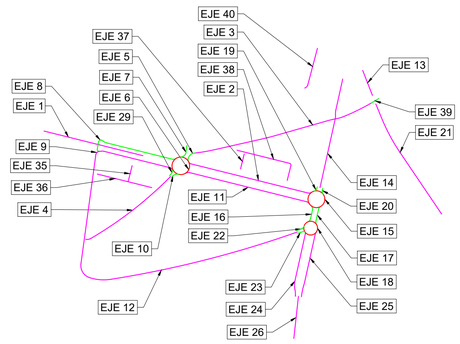

Pk=0+020

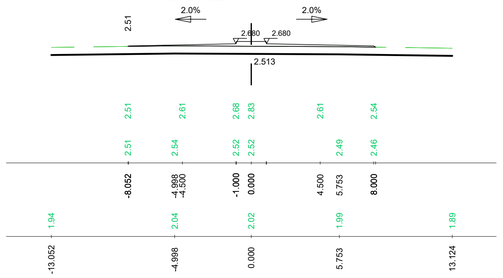


Pk=0+100

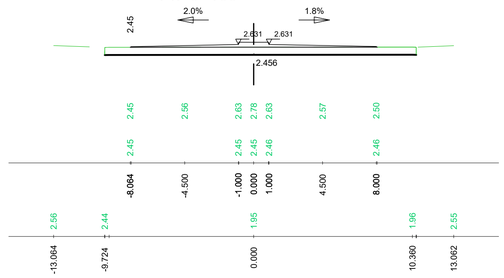


Pk=0+040

S. FRESADO = 0.36 m2.

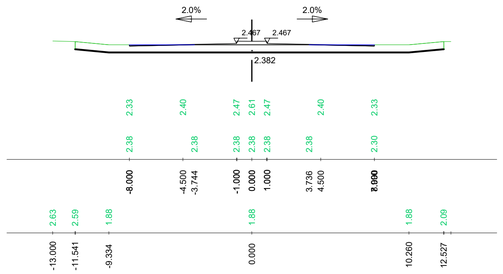


Pk=0+110.571

S. FRESADO = 0.63 m2.

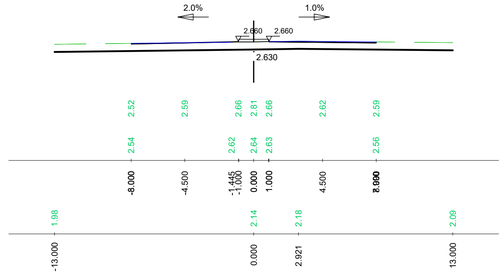

Pk=0+060

S. FRESADO = 1.28 m2.

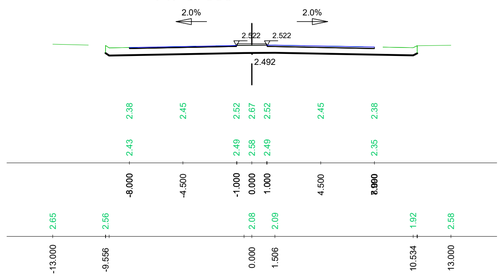

REV.	FECHA	OBJETO REVISIÓN	REALIZADO	COMPROBADO	APROBADO	VºBº

Valere

EQUIPO REDACTOR: U.T.E. PROYECTO GRAO-VALENCIA

TomásLlavador ARQUITECTOS+INGENIEROS

TYPSA INGENIEROS CONSULTORES Y ARQUITECTOS

PROYECTO DE EJECUCIÓN DE LAS OBRAS DE URBANIZACIÓN DEL SECTOR GRAO (VALENCIA)

TÍTULO PLANO:

PERFILES TRANSVERSALES

FECHA: JUNIO 2025

ESCALA: 1:200

GRÁFICA: 0 2 4 6 8 10 m.

AUTOR DEL PROYECTO:

FCO. JAVIER CORDELLAT GONZÁLEZ
I.C.C.P.

JOSE Mª TOMÁS LLAVADOR
DR. ARQUITECTO

Nº PLANO: 507000


HOJA 68 DE 77

EJE 29

Pk=0+000

S. D TIERRA = 4.36 m2.

S. SUELO SEL1 = 3.49 m2.

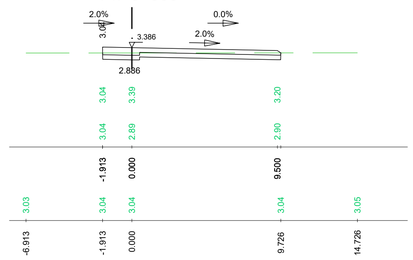



Pk=0+018.275

S. D TIERRA = 1.37 m2.

S. TERRAPLEN = 0.48 m2.

S. SUELO SEL1 = 4.02 m2.

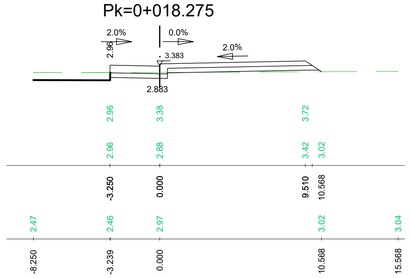

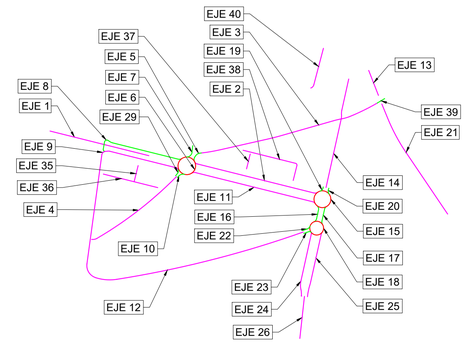

REV.	FECHA	OBJETO REVISIÓN	REALIZADO	COMPROBADO	APROBADO	VºBº

Valere

EQUIPO REDACTOR: U.T.E. PROYECTO GRAO-VALENCIA

TomásLlavador ARQUITECTOS+INGENIEROS

TYPSA INGENIEROS CONSULTORES Y ARQUITECTOS

PROYECTO DE EJECUCIÓN DE LAS OBRAS DE URBANIZACIÓN DEL SECTOR GRAO (VALENCIA)

TÍTULO PLANO:

PERFILES TRANSVERSALES

FECHA: JUNIO 2025

ESCALA: 1:200

GRÁFICA: 0 2 4 6 8 10 m.

AUTOR DEL PROYECTO:

FCO. JAVIER CORDELLAT GONZÁLEZ
I.C.C.P.

JOSE Mª TOMÁS LLAVADOR
DR. ARQUITECTO


Nº PLANO: 507000

EJE 35

S. D TIERRA = 10.07 m2.

S. SUELO SEL1 = 5.70 m2.

Pk=0+000

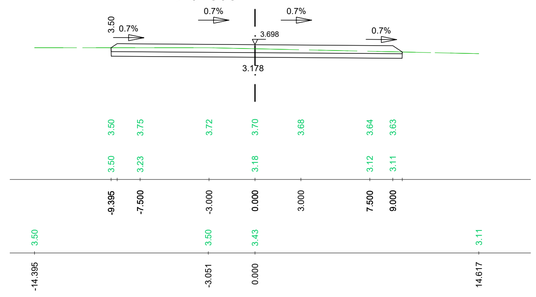


Pk=0+020

S. TERRAPLEN = 28.21 m2.

S. VEGETAL = 26.86 m2.

S. SUELO SEL1 = 6.00 m2.

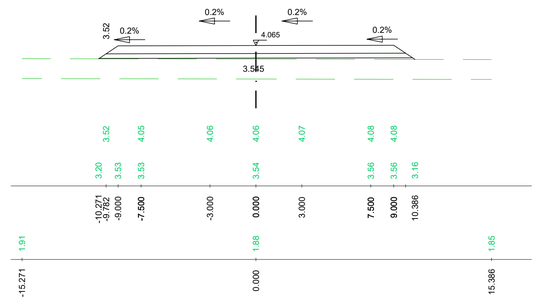

Pk=0+040

S. TERRAPLEN = 36.20 m2.

S. VEGETAL = 28.10 m2.


S. SUELO SEL1 = 6.00 m2.


Pk=0+043.500

S. TERRAPLEN = 38.12 m2.

S. VEGETAL = 28.39 m2.

S. SUELO SEL1 = 6.00 m2.

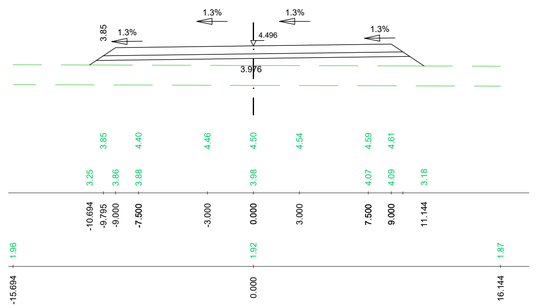

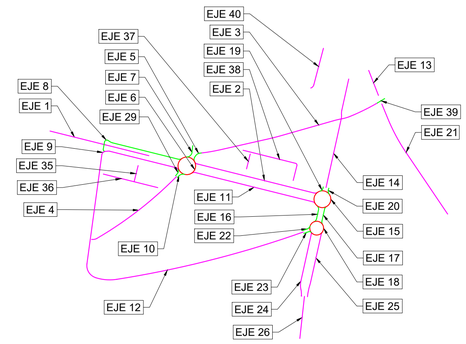

REV.	FECHA	OBJETO REVISIÓN	REALIZADO	COMPROBADO	APROBADO	VºBº

Valere

EQUIPO REDACTOR: U.T.E. PROYECTO GRAO-VALENCIA

TomásLlavador ARQUITECTOS+INGENIEROS

TYPSA INGENIEROS CONSULTORES Y ARQUITECTOS

PROYECTO DE EJECUCIÓN DE LAS OBRAS DE URBANIZACIÓN DEL SECTOR GRAO (VALENCIA)

TÍTULO PLANO:

PERFILES TRANSVERSALES

FECHA: JUNIO 2025

ESCALA: 1:200

GRÁFICA: 0 2 4 6 8 10 m.

AUTOR DEL PROYECTO:

FCO. JAVIER CORDELLAT GONZÁLEZ
I.C.C.P.

JOSE Mª TOMÁS LLAVADOR
DR. ARQUITECTO


Nº PLANO: 507000

HOJA 70 DE 77

EJE 36


Pk=0+000

S. TERRAPLEN = 0.05 m2.
S. FRESADO = 0.66 m2.
S. SUELO SEL1 = 2.98 m2.

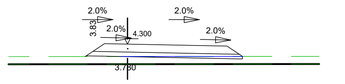


Pk=0+020

S. TERRAPLEN = 10.67 m2.
S. VEGETAL = 12.76 m2.
S. SUELO SEL1 = 2.92 m2.

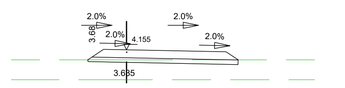


Pk=0+040

S. TERRAPLEN = 8.17 m2.
S. VEGETAL = 11.98 m2.
S. SUELO SEL1 = 2.76 m2.

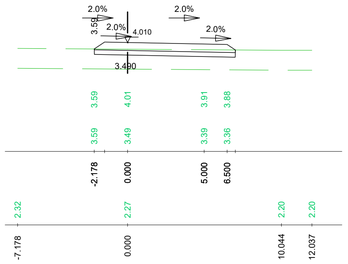


Pk=0+060


S. TERRAPLEN = 7.03 m2.
S. VEGETAL = 11.57 m2.
S. SUELO SEL1 = 2.67 m2.

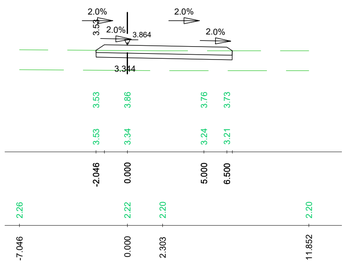

Pk=0+080


S. TERRAPLEN = 5.55 m2.
S. VEGETAL = 11.06 m2.
S. SUELO SEL1 = 2.55 m2.

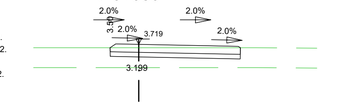

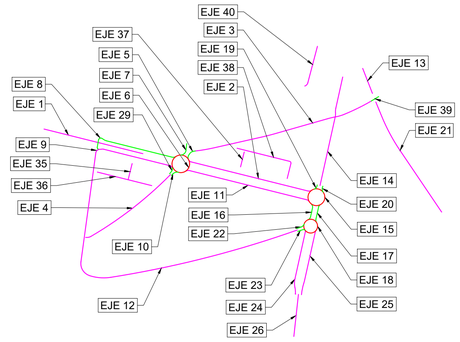


Pk=0+100

S. TERRAPLEN = 8.94 m2.
S. VEGETAL = 12.23 m2.
S. SUELO SEL1 = 2.82 m2.

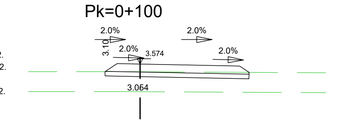


Pk=0+120

S. TERRAPLEN = 8.19 m2.
S. VEGETAL = 11.98 m2.
S. SUELO SEL1 = 2.76 m2.

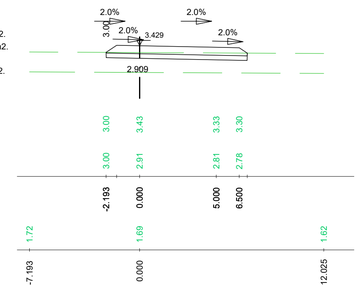

Pk=0+140

S. TERRAPLEN = 7.96 m2.
S. VEGETAL = 11.91 m2.
S. SUELO SEL1 = 2.75 m2.

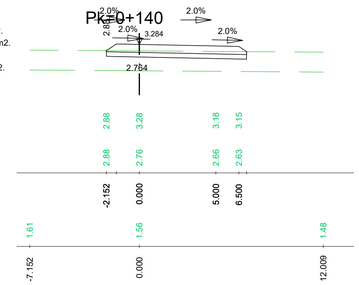

REV.	FECHA	OBJETO REVISIÓN	REALIZADO	COMPROBADO	APROBADO	V°B°

Valere

EQUIPO REDACTOR: U.T.E. PROYECTO GRAO-VALENCIA

TomásLlavador ARQUITECTOS+INGENIEROS

TYPSA INGENIEROS CONSULTORES Y ARQUITECTOS

PROYECTO DE EJECUCIÓN DE LAS OBRAS DE URBANIZACIÓN DEL SECTOR GRAO (VALENCIA)

TÍTULO PLANO:

PERFILES
TRANSVERSALES

FECHA: JUNIO 2025

ESCALA: 1:200

GRÁFICA: 0 2 4 6 8 10 m.

AUTOR DEL PROYECTO:

FCO. JAVIER CORDELLAT GONZÁLEZ
I.C.C.P.

JOSE Mª TOMÁS LLAVADOR
DR. ARQUITECTO

Nº PLANO: 507000


HOJA 71 DE 77


EJE 36

Pk=0+146.432

S. TERRAPLEN = 7.67 m2.
S. VEGETAL = 11.81 m2.

S. SUELO SEL1 = 2.72 m2.

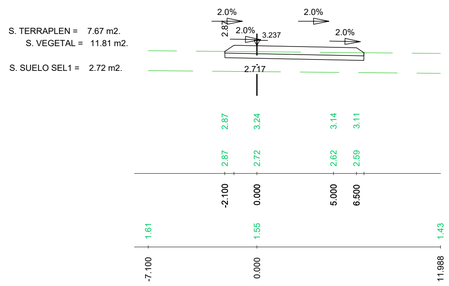

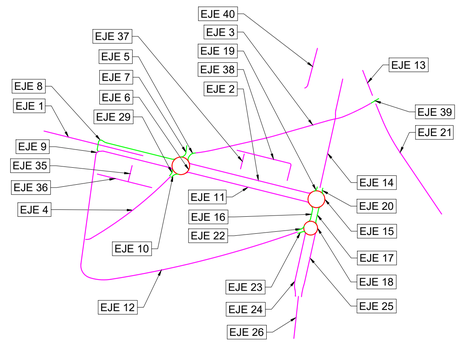

REV.	FECHA	OBJETO REVISIÓN	REALIZADO	COMPROBADO	APROBADO	VºBº

Valere

EQUIPO REDACTOR: U.T.E. PROYECTO GRAO-VALENCIA

TomásLlavador ARQUITECTOS+INGENIEROS

TYPSA INGENIEROS CONSULTORES Y ARQUITECTOS

PROYECTO DE EJECUCIÓN DE LAS OBRAS DE URBANIZACIÓN DEL SECTOR GRAO (VALENCIA)

TÍTULO PLANO:

PERFILES
TRANSVERSALES

FECHA: JUNIO 2025

ESCALA: 1:200

GRÁFICA: 0 2 4 6 8 10 m.

AUTOR DEL PROYECTO:

FCO. JAVIER CORDELLAT GONZÁLEZ
I.C.C.P.

JOSE Mª TOMÁS LLAVADOR
DR. ARQUITECTO


Nº PLANO: 507000


EJE 37

S. FRESADO = 0.54 m2.

S. SUELO SEL1 = 0.59 m2.

Pk=0+000

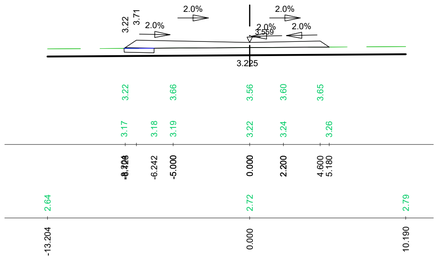


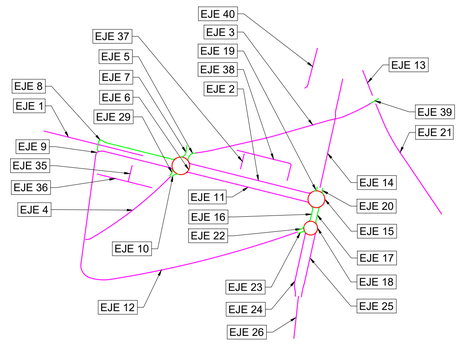

S. TERRAPLEN = 3.13 m2.

S. SUELO SEL1 = 4.17 m2.


Pk=0+020

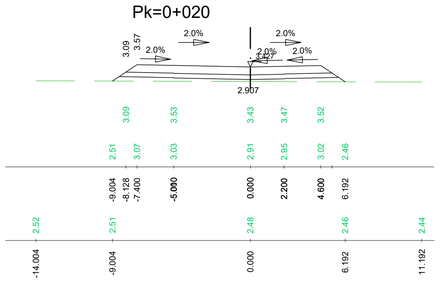

S. D TIERRA = 15.24 m2.

S. SUELO SEL1 = 2.94 m2.


Pk=0+040

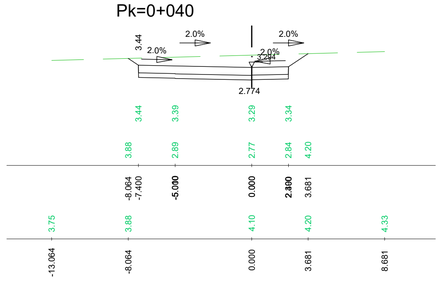

S. D TIERRA = 15.23 m2.

S. SUELO SEL1 = 2.94 m2.

Pk=0+040.088

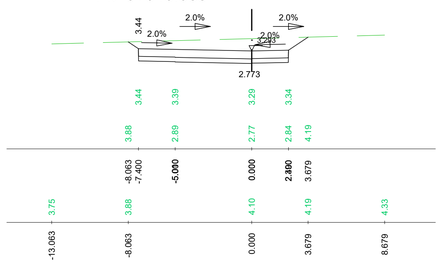

REV.	FECHA	OBJETO REVISIÓN	REALIZADO	COMPROBADO	APROBADO	VºBº

Valere

EQUIPO REDACTOR: U.T.E. PROYECTO GRAO-VALENCIA

TomásLlavador ARQUITECTOS+INGENIEROS

TYPSA INGENIEROS CONSULTORES Y ARQUITECTOS

PROYECTO DE EJECUCIÓN DE LAS OBRAS DE URBANIZACIÓN DEL SECTOR GRAO (VALENCIA)

TÍTULO PLANO:

PERFILES TRANSVERSALES

FECHA: JUNIO 2025

ESCALA: 1:200

GRÁFICA: 0 2 4 6 8 10 m.

AUTOR DEL PROYECTO:

FCO. JAVIER CORDELLAT GONZÁLEZ
I.C.C.P.

JOSE Mª TOMÁS LLAVADOR
DR. ARQUITECTO


Nº PLANO: 507000

HOJA 73 DE 77

EJE 38


Pk=0+000

S. D TIERRA = 0.56 m2.
S. SUELO SEL1 = 2.08 m2.

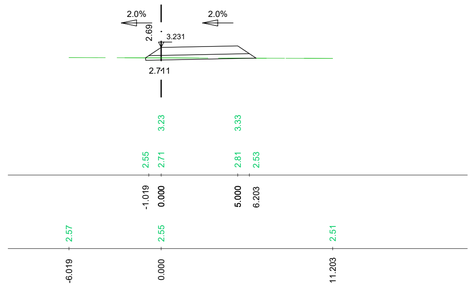


Pk=0+020

S. TERRAPLEN = 15.61 m2.
S. VEGETAL = 16.84 m2.
S. SUELO SEL1 = 4.93 m2.

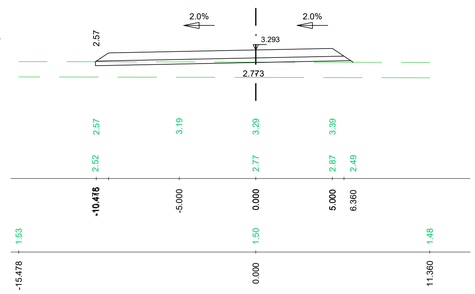


Pk=0+040

S. D TIERRA = 7.64 m2.
S. TERRAPLEN = 0.52 m2.
S. VEGETAL = 17.95 m2.
S. SUELO SEL1 = 5.03 m2.

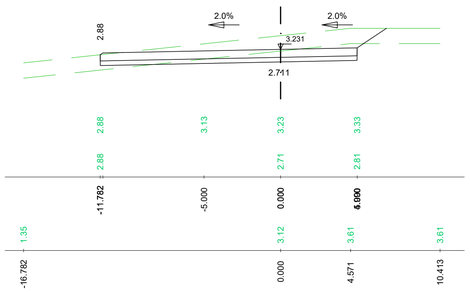


Pk=0+060

S. D TIERRA = 19.73 m2.
S. VEGETAL = 17.86 m2.
S. SUELO SEL1 = 4.57 m2.

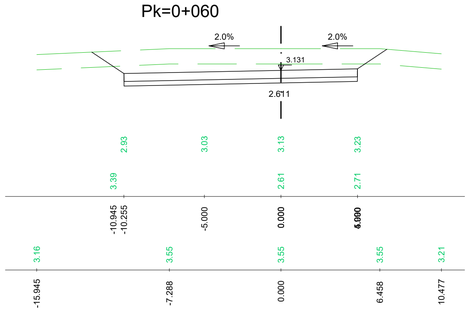


Pk=0+080

S. D TIERRA = 7.74 m2.
S. TERRAPLEN = 2.12 m2.
S. VEGETAL = 14.67 m2.
S. SUELO SEL1 = 4.36 m2.

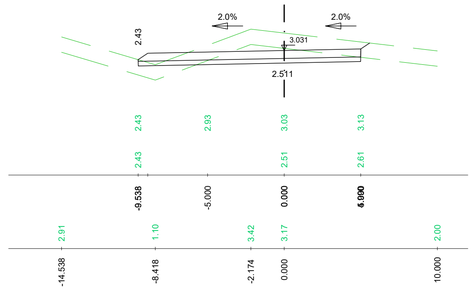


Pk=0+100

S. TERRAPLEN = 13.37 m2.
S. VEGETAL = 14.77 m2.
S. SUELO SEL1 = 4.34 m2.

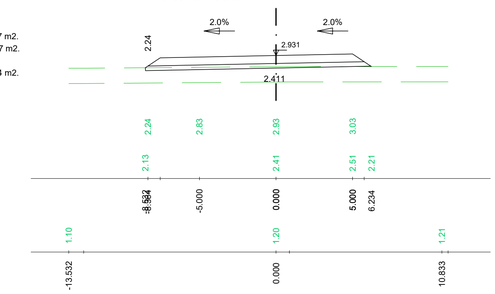


Pk=0+120


S. TERRAPLEN = 10.39 m2.
S. VEGETAL = 13.06 m2.
S. SUELO SEL1 = 3.88 m2.

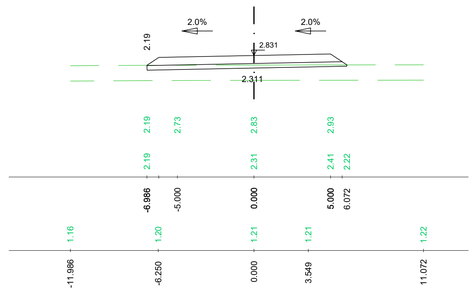

Pk=0+140

S. TERRAPLEN = 7.14 m2.
S. VEGETAL = 12.53 m2.
S. SUELO SEL1 = 3.74 m2.

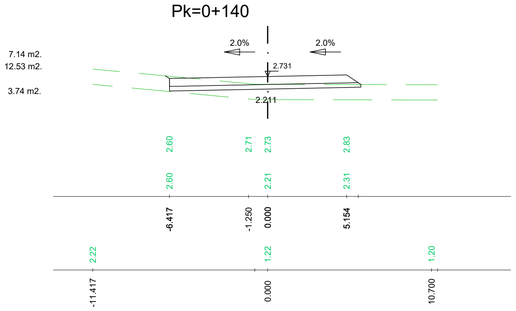

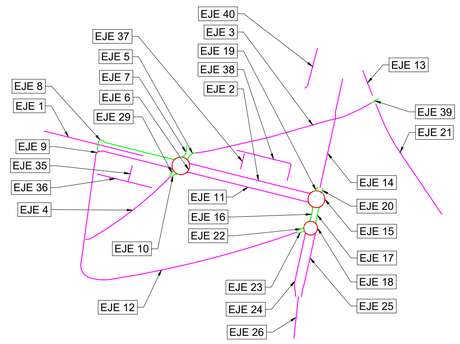

REV.	FECHA	OBJETO REVISIÓN	REALIZADO	COMPROBADO	APROBADO	V°B°

Valere

EQUIPO REDACTOR: U.T.E. PROYECTO GRAO-VALENCIA

TomásLlavador ARQUITECTOS+INGENIEROS

TYPSA INGENIEROS CONSULTORES Y ARQUITECTOS

PROYECTO DE EJECUCIÓN DE LAS OBRAS DE URBANIZACIÓN DEL SECTOR GRAO (VALENCIA)

TÍTULO PLANO:

PERFILES
TRANSVERSALES

FECHA: JUNIO 2025

ESCALA: 1:200

GRÁFICA: 0 2 4 6 8 10 m.

AUTOR DEL PROYECTO:

FCO. JAVIER CORDELLAT GONZÁLEZ
I.C.C.P.

JOSE Mª TOMÁS LLAVADOR
DR. ARQUITECTO


Nº PLANO: 507000

HOJA 74 DE 77

Pk=0+160

S. TERRAPLEN = 10.20 m2.
S. VEGETAL = 20.44 m2.


S. SUELO SEL1 = 6.13 m2.

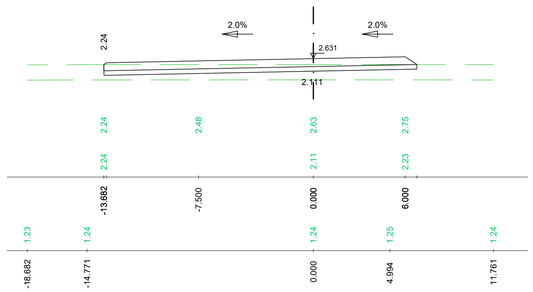

Pk=0+180

S. D TIERRA = 6.35 m2.
S. TERRAPLEN = 0.00 m2.
S. VEGETAL = 19.89 m2.


S. SUELO SEL1 = 5.85 m2.

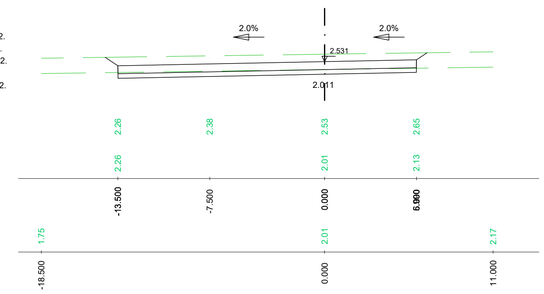


Pk=0+189.039

S. D TIERRA = 0.73 m2.
S. TERRAPLEN = 3.70 m2.
S. VEGETAL = 20.96 m2.

S. SUELO SEL1 = 5.92 m2.

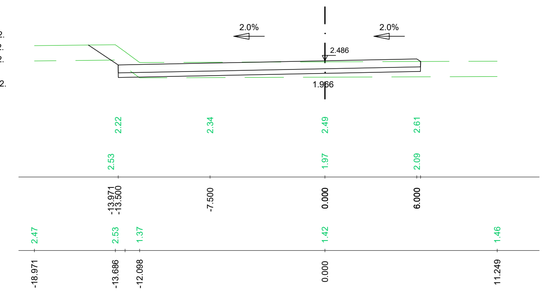

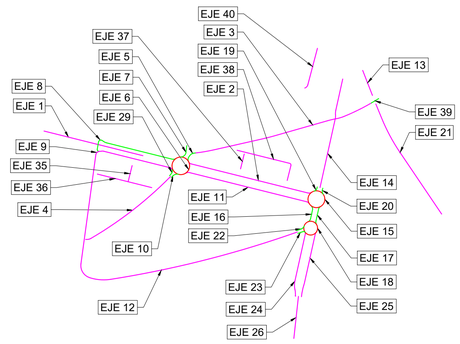

REV.	FECHA	OBJETO REVISIÓN	REALIZADO	COMPROBADO	APROBADO	VºBº

Valere

EQUIPO REDACTOR: U.T.E. PROYECTO GRAO-VALENCIA

TomásLlavador ARQUITECTOS+INGENIEROS

TYPSA INGENIEROS CONSULTORES Y ARQUITECTOS

PROYECTO DE EJECUCIÓN DE LAS OBRAS DE URBANIZACIÓN DEL SECTOR GRAO (VALENCIA)

TÍTULO PLANO:

PERFILES TRANSVERSALES

FECHA: JUNIO 2025

ESCALA: 1:200

GRÁFICA: 0 2 4 6 8 10 m.

AUTOR DEL PROYECTO:

FCO. JAVIER CORDELLAT GONZÁLEZ
I.C.C.P.

JOSE Mª TOMÁS LLAVADOR
DR. ARQUITECTO

Nº PLANO: 507000


HOJA 75 DE 77

EJE 38

S. D TIERRA = 8.76 m2.

S. SUELO SEL1 = 3.93 m2.


Pk=0+000

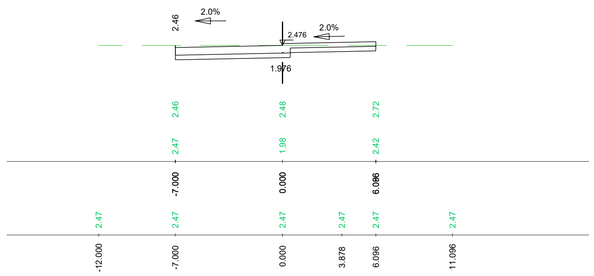


Pk=0+015

S. D TIERRA = 5.54 m2.
S. FRESADO = 0.70 m2.
S. DEMOLICION = 4.01 m2.

S. SUELO SEL1 = 3.29 m2.

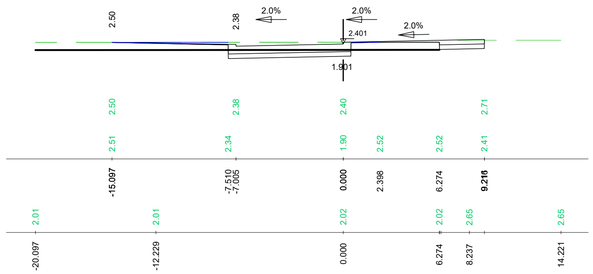

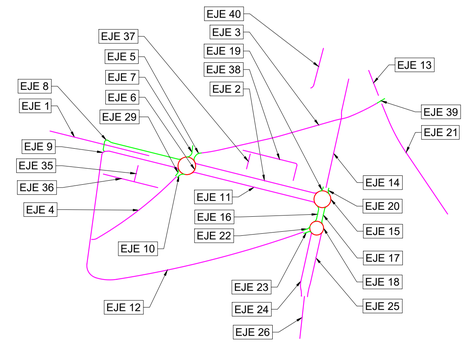

REV.	FECHA	OBJETO REVISIÓN	REALIZADO	COMPROBADO	APROBADO	VºBº

Valere

EQUIPO REDACTOR: U.T.E. PROYECTO GRAO-VALENCIA

TomásLlavador ARQUITECTOS+INGENIEROS

TYPSA INGENIEROS CONSULTORES Y ARQUITECTOS

PROYECTO DE EJECUCIÓN DE LAS OBRAS DE URBANIZACIÓN DEL SECTOR GRAO (VALENCIA)

TÍTULO PLANO:

PERFILES
TRANSVERSALES

FECHA: JUNIO 2025

ESCALA: 1:200

GRÁFICA: 0 2 4 6 8 10 m.

AUTOR DEL PROYECTO:

FCO. JAVIER CORDELLAT GONZÁLEZ
I.C.C.P.

JOSE Mª TOMÁS LLAVADOR
DR. ARQUITECTO


Nº PLANO: 507000

EJE 40

Pk=0+002

S. D TIERRA = 5.36 m2.


S. SUELO SEL1 = 2.88 m2.

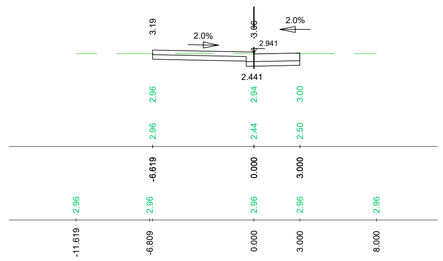


Pk=0+080

S. D TIERRA = 10.84 m2.

S. SUELO SEL1 = 4.51 m2.

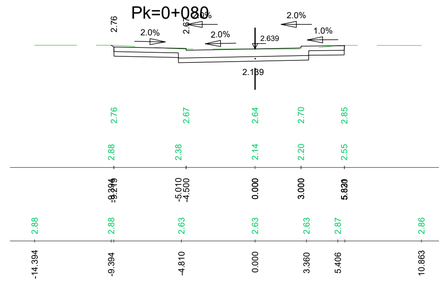


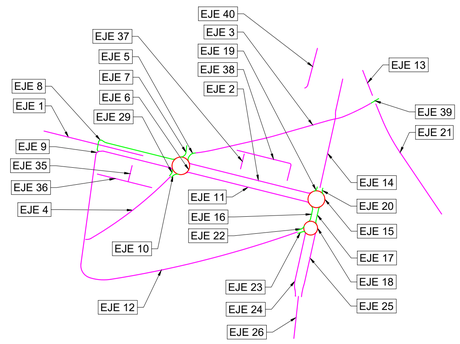

Pk=0+020

S. D TIERRA = 5.84 m2.


S. SUELO SEL1 = 4.34 m2.

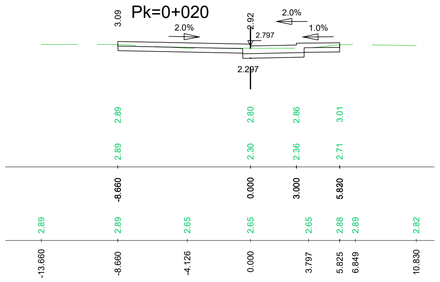

Pk=0+100

S. D TIERRA = 7.10 m2.


S. SUELO SEL1 = 4.56 m2.

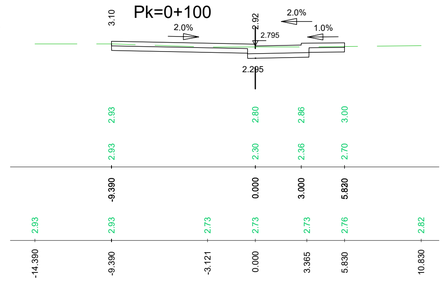

Pk=0+040

S. D TIERRA = 10.20 m2.


S. SUELO SEL1 = 4.41 m2.

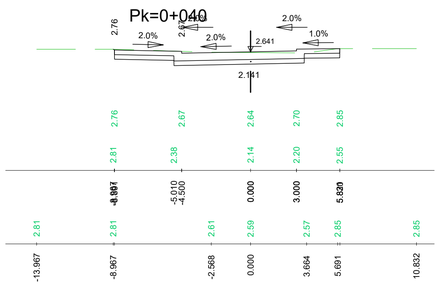

Pk=0+110.699

S. D TIERRA = 7.46 m2.


S. SUELO SEL1 = 4.66 m2.

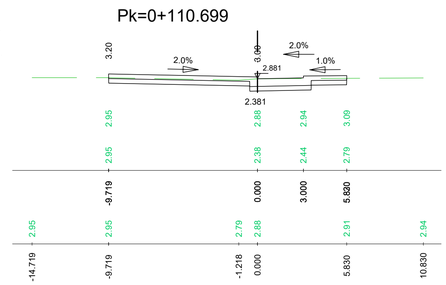

Pk=0+060

S. D TIERRA = 8.21 m2.

S. SUELO SEL1 = 4.46 m2.

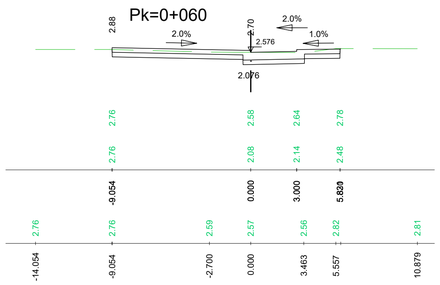

REV.	FECHA	OBJETO REVISIÓN	REALIZADO	COMPROBADO	APROBADO	VºBº

Valere

EQUIPO REDACTOR: U.T.E. PROYECTO GRAO-VALENCIA

TomásLlavador ARQUITECTOS+INGENIEROS

TYPSA INGENIEROS CONSULTORES Y ARQUITECTOS

PROYECTO DE EJECUCIÓN DE LAS OBRAS DE URBANIZACIÓN DEL SECTOR GRAO (VALENCIA)

TÍTULO PLANO:

PERFILES TRANSVERSALES

FECHA: JUNIO 2025

ESCALA: 1:200

GRÁFICA: 0 2 4 6 8 10 m.

AUTOR DEL PROYECTO:

FCO. JAVIER CORDELLAT GONZÁLEZ
I.C.C.P.

JOSE Mª TOMÁS LLAVADOR
DR. ARQUITECTO

Nº PLANO: 507000

HOJA 77 DE 77