


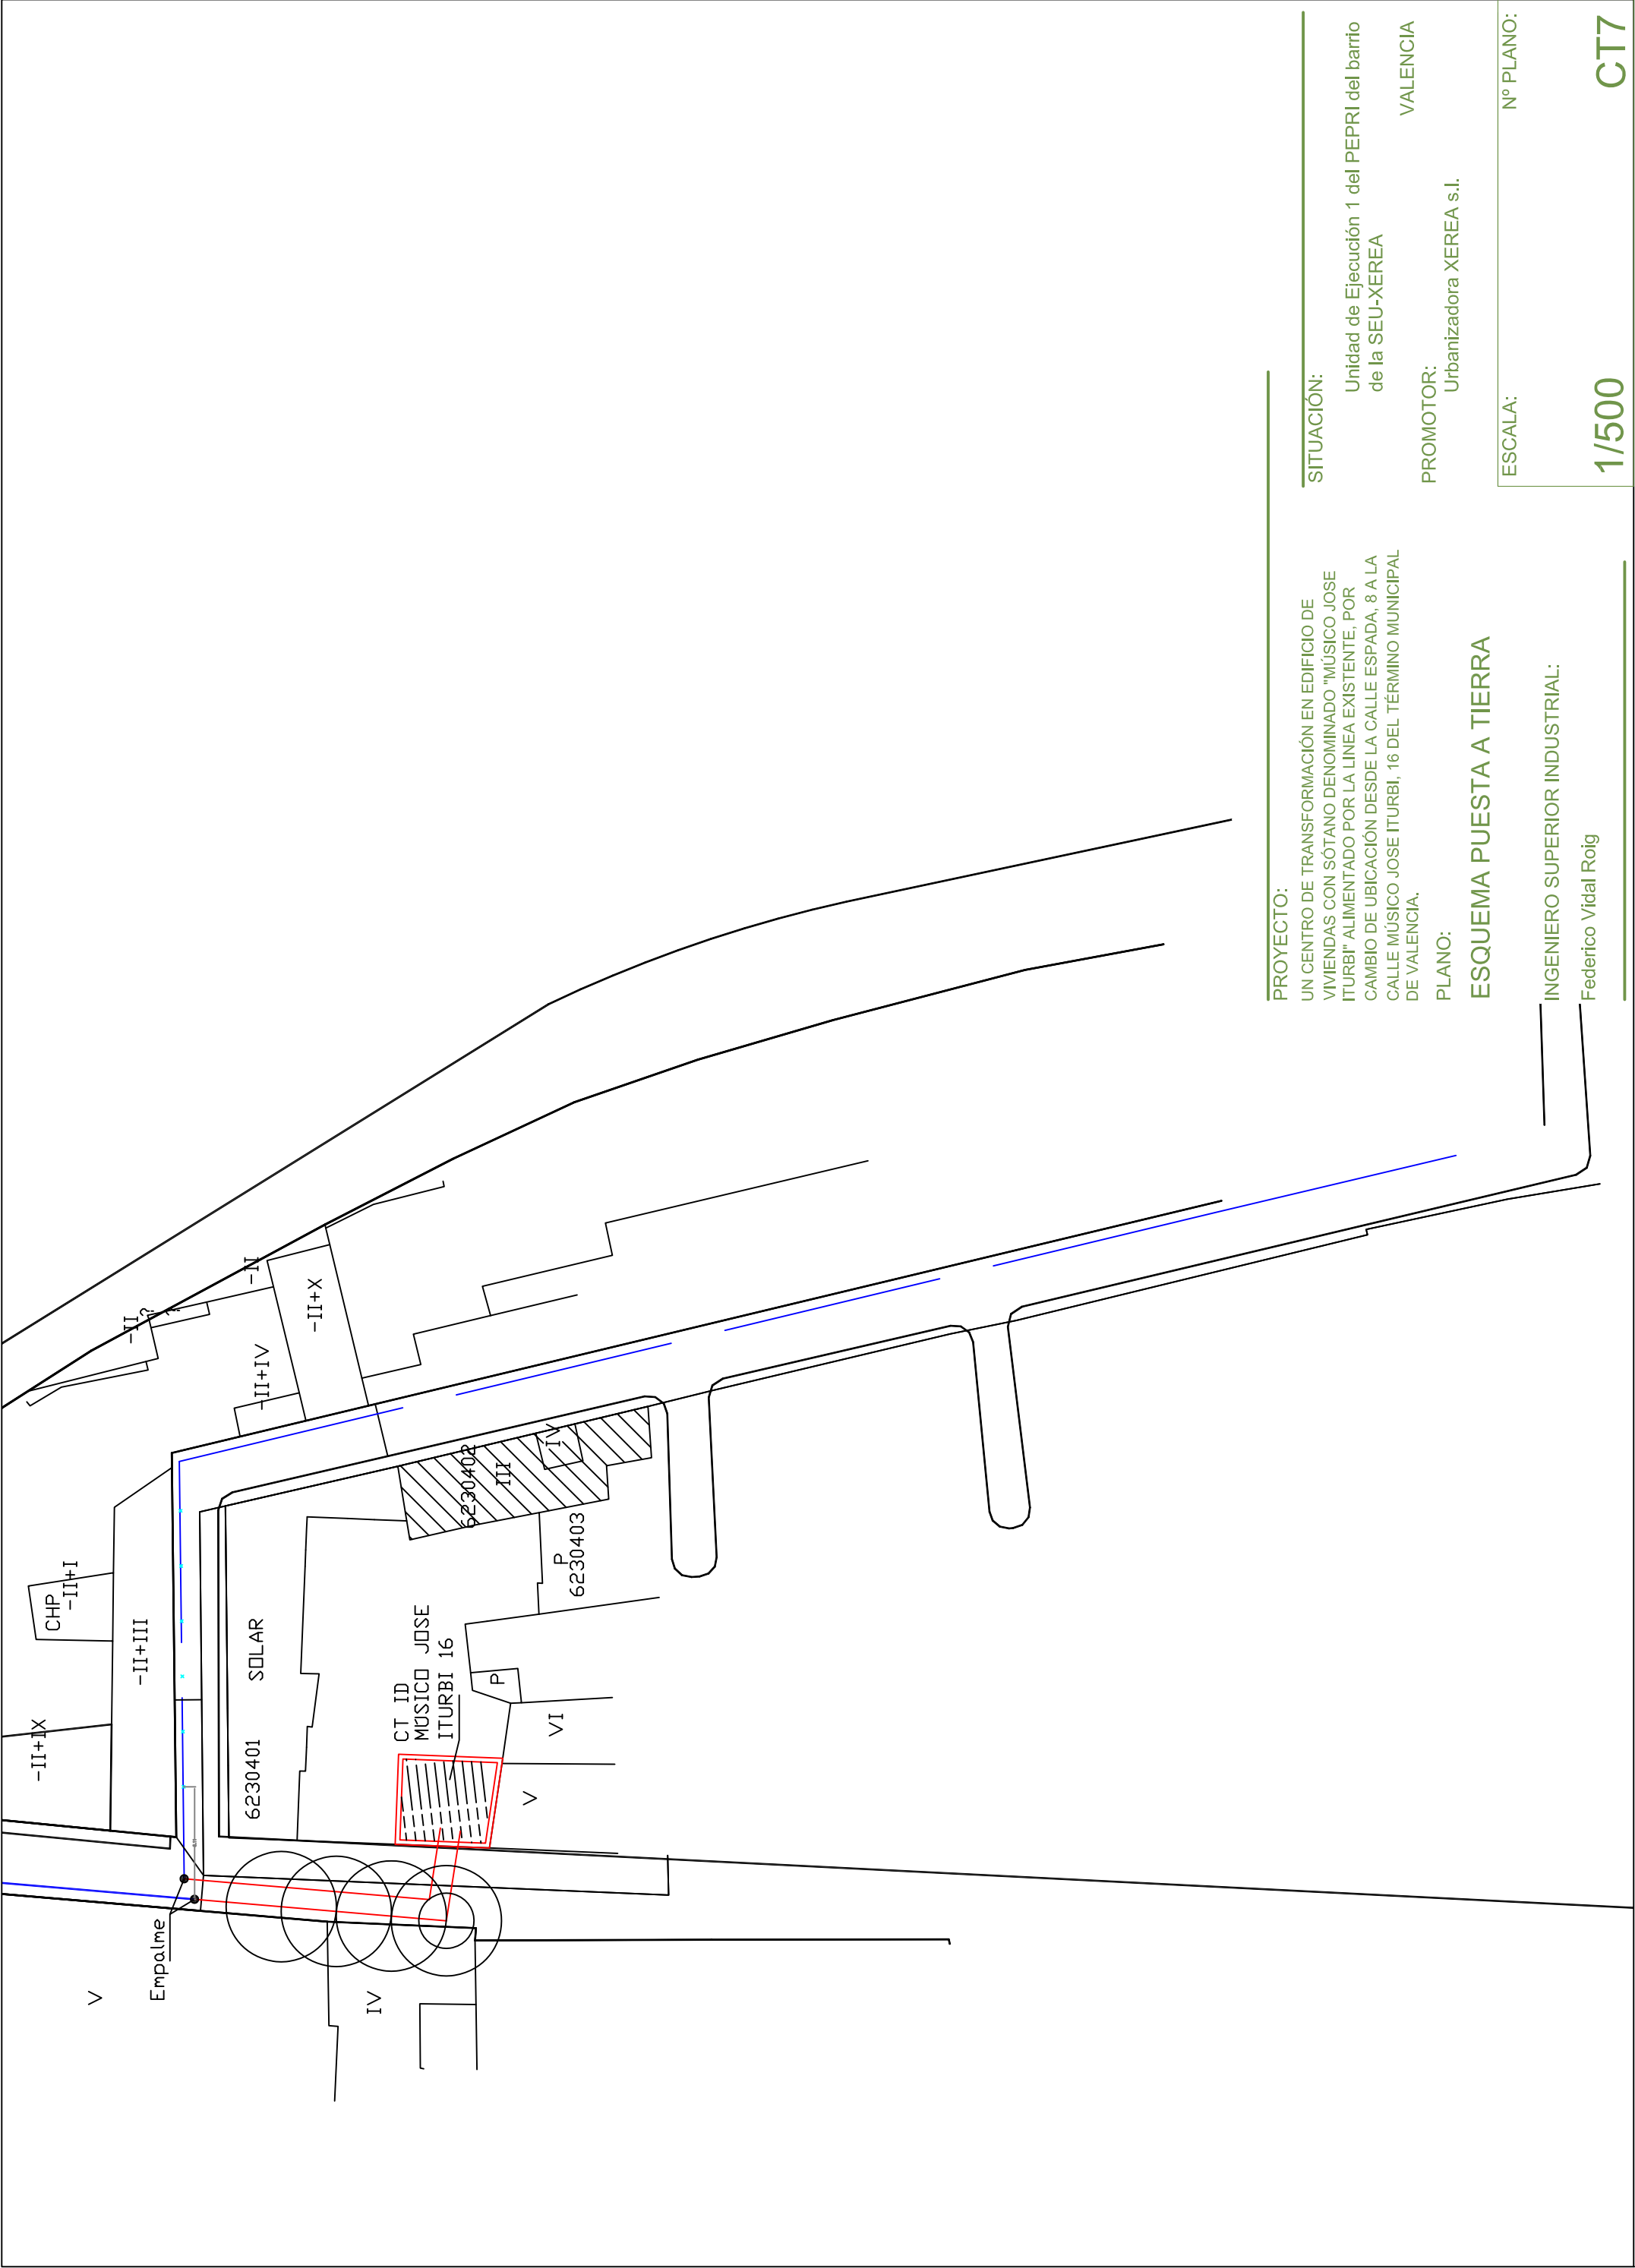

PROYECTO:	SITUACIÓN:
UN CENTRO DE TRANSFORMACIÓN EN EDIFICIO DE VIVIENDAS CON SÓTANO DENOMINADO "MÚSICO JOSE ITURBI" ALIMENTADO POR LA LINEA EXISTENTE, POR CAMBIO DE UBICACIÓN DESDE LA CALLE ESPADA, 8 A LA CALLE MÚSICO JOSE ITURBI, 16 DEL TÉRMINO MUNICIPAL DE VALENCIA.	Unidad de Ejecución 1 del PEPRI del barrio de la SEU-XEREA
PLANO:	PROMOTOR:
ESQUEMA PUESTA A TIERRA	Urbanizadora XEREA s.l.
INGENIERO SUPERIOR INDUSTRIAL:	ESCALA:
Federico Vidal Roig	Nº PLANO:
	1/500
	CT7