


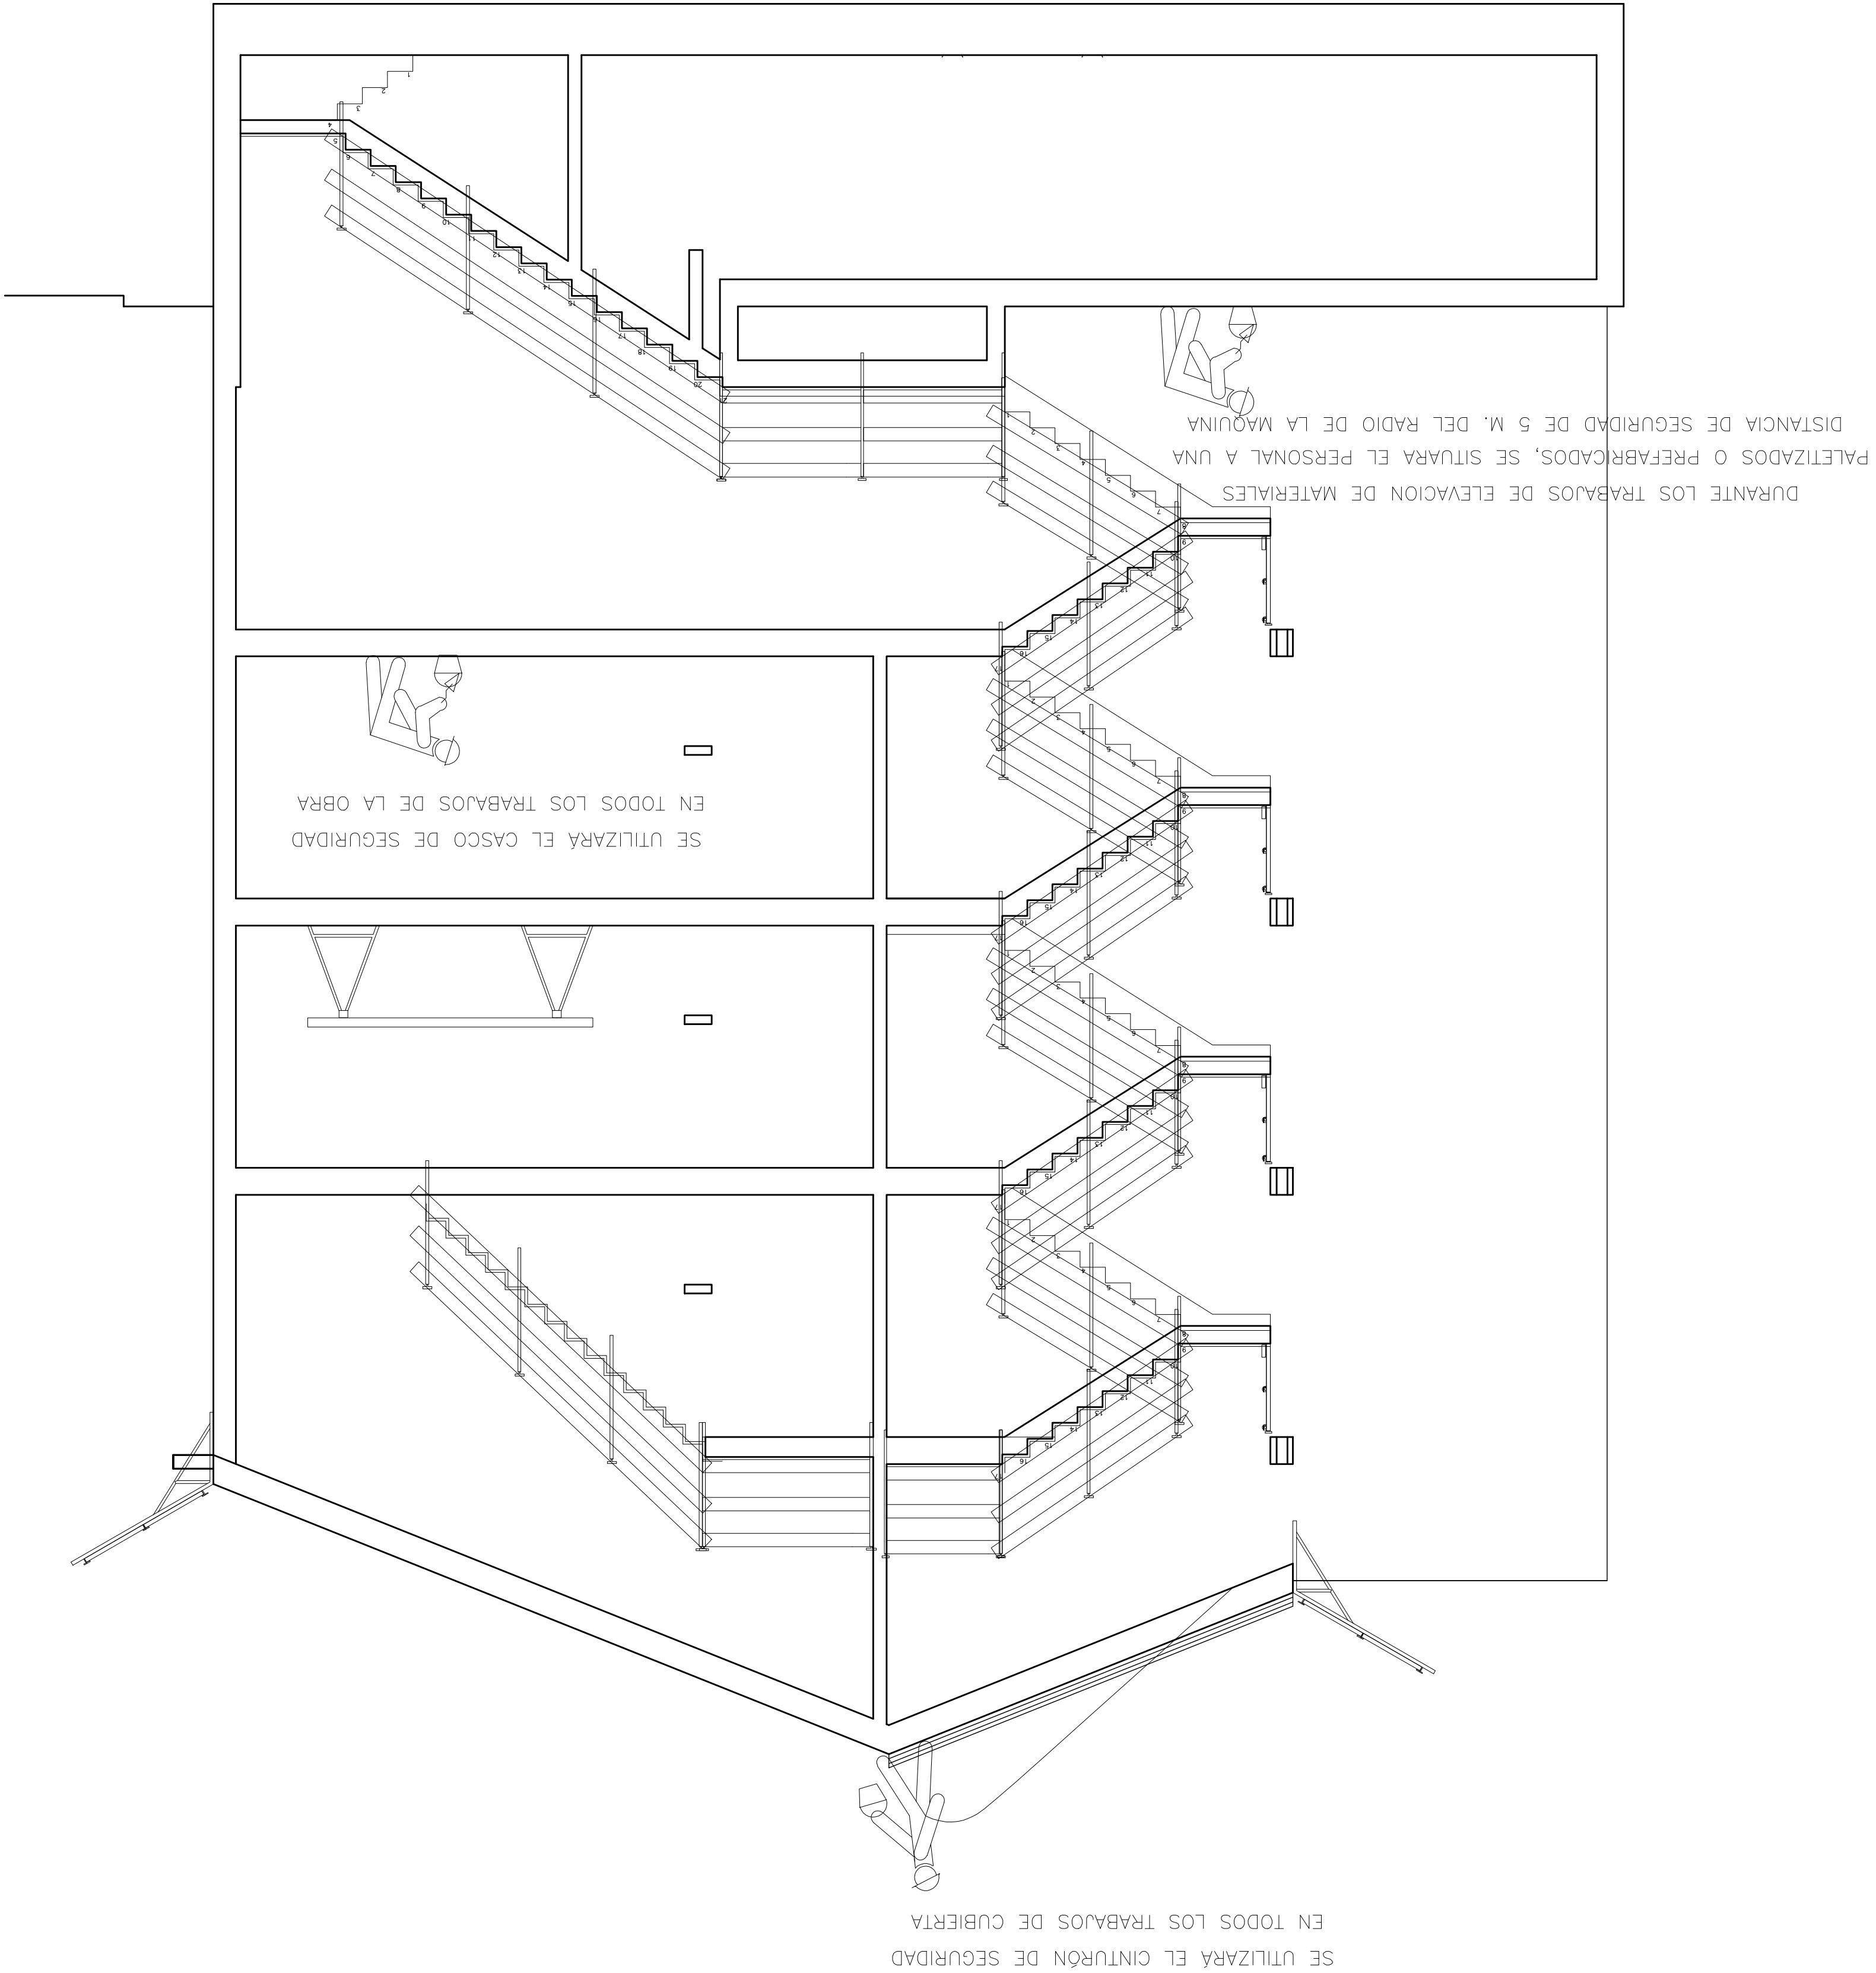

|                                                                             |  |                                 |  |                                                                                 |  |                         |  |               |  |                                                                                     |  |
|-----------------------------------------------------------------------------|--|---------------------------------|--|---------------------------------------------------------------------------------|--|-------------------------|--|---------------|--|-------------------------------------------------------------------------------------|--|
| ESTUDIO DE SEGURIDAD Y SALUD DE EDIFICIO<br>DE VIVIENDAS Y PLAZAS DE GARAJE |  | SITUACION: C/FOS, 7-9. VALENCIA |  | PROMOTOR: SOCIEDAD ANONIMA MUNICIPAL<br>ACTUACIONES URBANAS DE VALENCIA (AUMSA) |  | PROTECCIONES COLECTIVAS |  | ESCALA: 1/50  |  | 01 ARQUITECTURA, S.L. C/VIRGEN DEL OLIVAR,8-4-TORRENT-961 55 06 40 fax-961 57 01 52 |  |
| ARGUTECTURA, S.L.P.<br>col. 9.500                                           |  | ARGUTECTOS                      |  | JUAN JOSE<br>FERNANDEZ LOPEZ                                                    |  | col. 5.785              |  | N. PLANO:3.2  |  | REF: P/07/23                                                                        |  |
| col. 6.805                                                                  |  | CRISTINA<br>NUNEZ ALBENDEA      |  | FECHA: DIC-08                                                                   |  | N. PLANO:3.2            |  | FECHA: DIC-08 |  | N. PLANO:3.2                                                                        |  |

|                          |  |                       |  |
|--------------------------|--|-----------------------|--|
| Barandillas tipo puntal  |  | Barandillas tubulares |  |
| Barandillas escaleras    |  | Bomquetas             |  |
| Andamio metálico tubular |  |                       |  |