



Colección nº 41

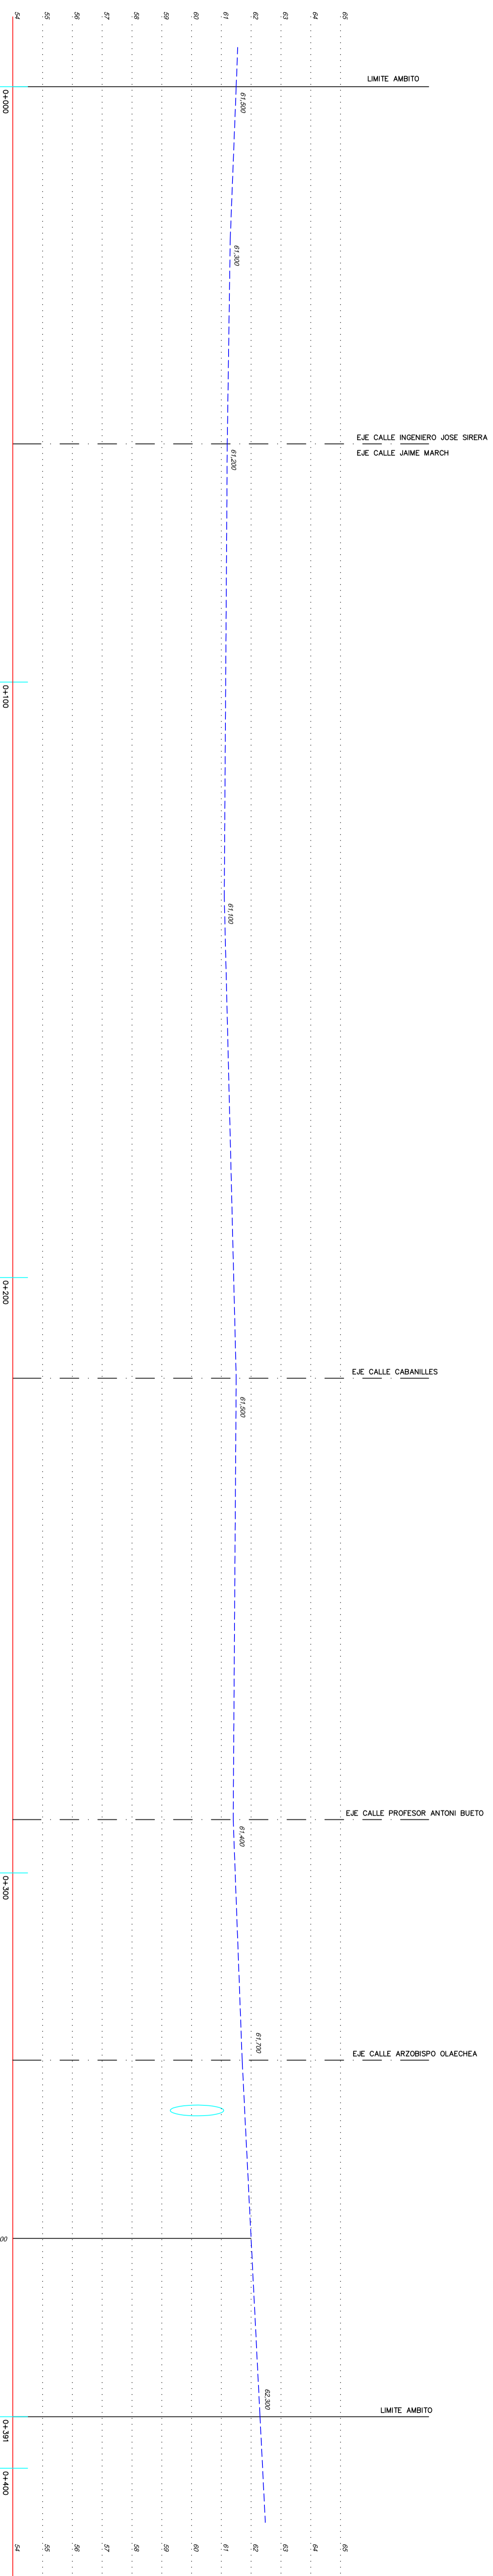

PERFIL C/ SAN VICENTE MARTIR

PERFIL EXISTENTE
PERFIL ACTUAL

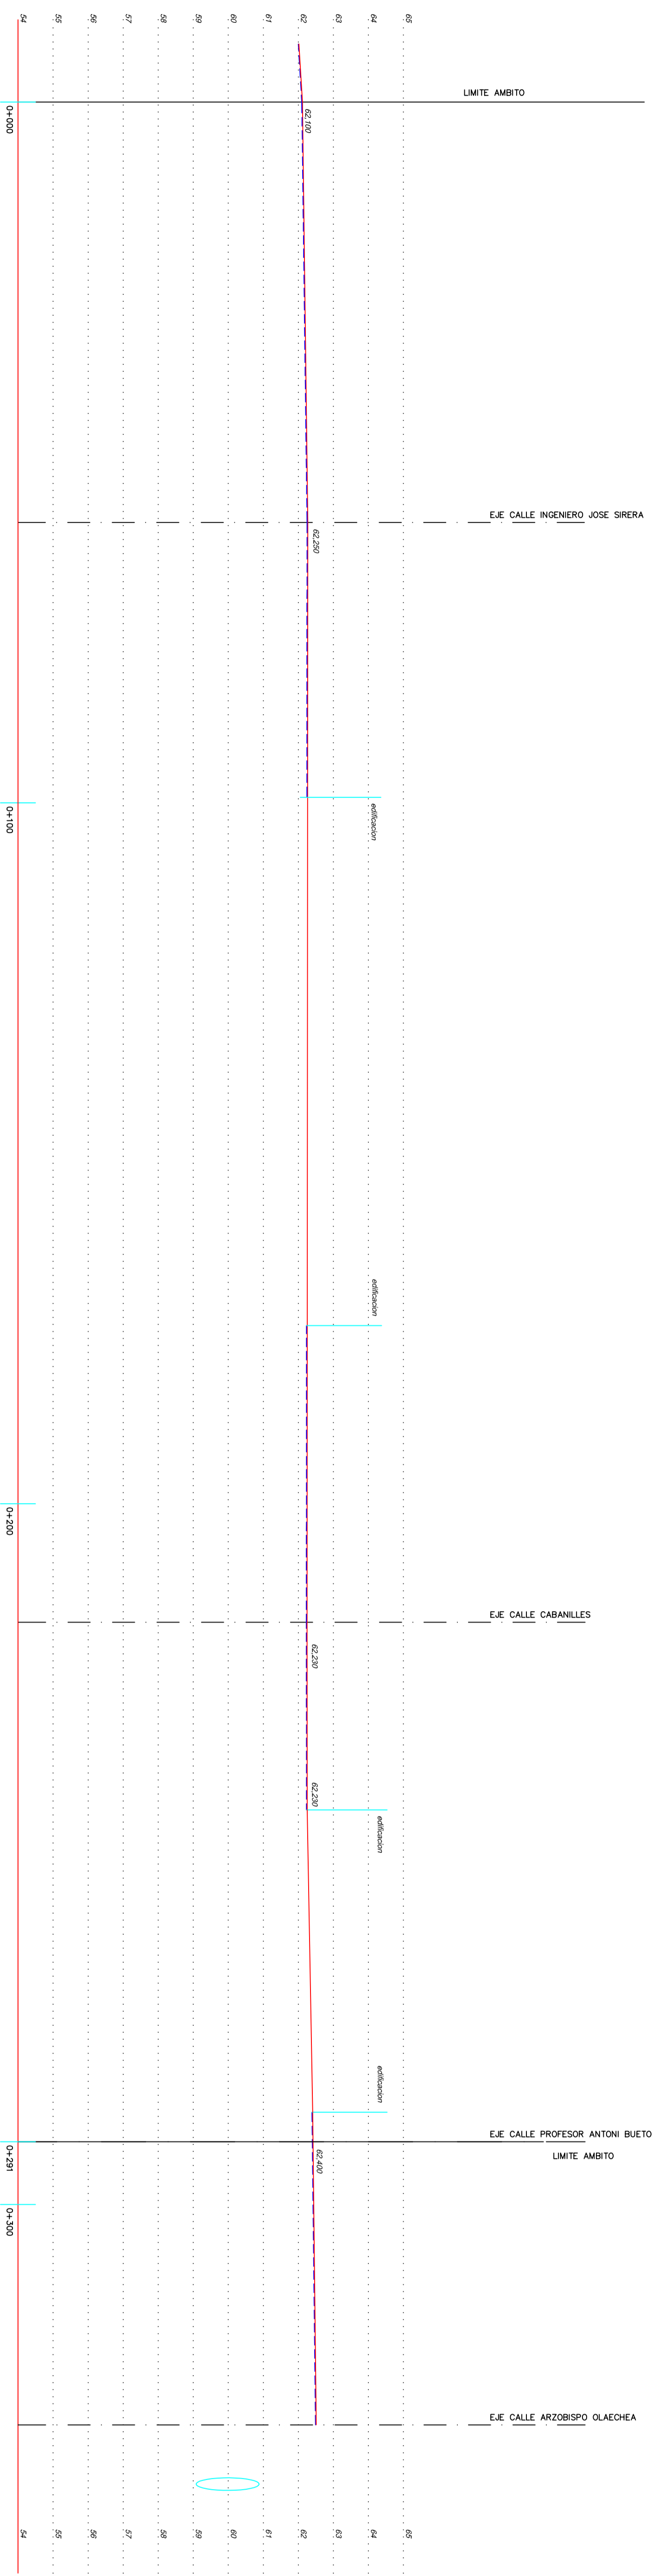

PERFIL C/ SORIA

CONDICIONES

INDICACIONES

Proyecto de Urbanización del PAI en el P.R.I. UE A5.1 "Sant Marçal·li" de Valencia.

promotor: **URBEM, S.A.**

Equipo: Arquitectos Urbanistas: Federico Garcia-Germán y Cruz Emilio Ordeig Fos	Perfil: PERFIL LONGITUDINAL C/ SAN VICENTE MARTIR C/ SORIA	Perfil nº: 4.1.
fecha: Julio - 2008		
ref.: 1.638 / 84-9U		
escala: H = 1 : 500 V = 1 : 100		

