


PROYECTO BASICO Y EJECUCIÓN DE EDIFICIO DE VIVENDAS Y PLAZAS DE GARAJE			
SITUACION: C/HUERTOS, 8, VALENCIA			
GESTOR: SOCIEDAD ANONIMA MUNICIPAL ACTUACIONES URBANAS DE VALENCIA (AJUMSA)			
ALZADO PRINCIPAL CALLE HUERTOS			
ESCALA: 1/50	REF: P/07/22	FECHA: NOV-08	N. PLANO: 4.1
01 ARQUITECTURA, S.L. C/IRGEN DEL OLIVAR 8-4 TORRENT 961 55 06 40 fax: 961 57 01 52			
		ANQUITECIOS JUAN JOSE FERNANDEZ LLOPEZ col. 5,785	
CRISTINA NUNEZ ALBENDEA col. 6,805			

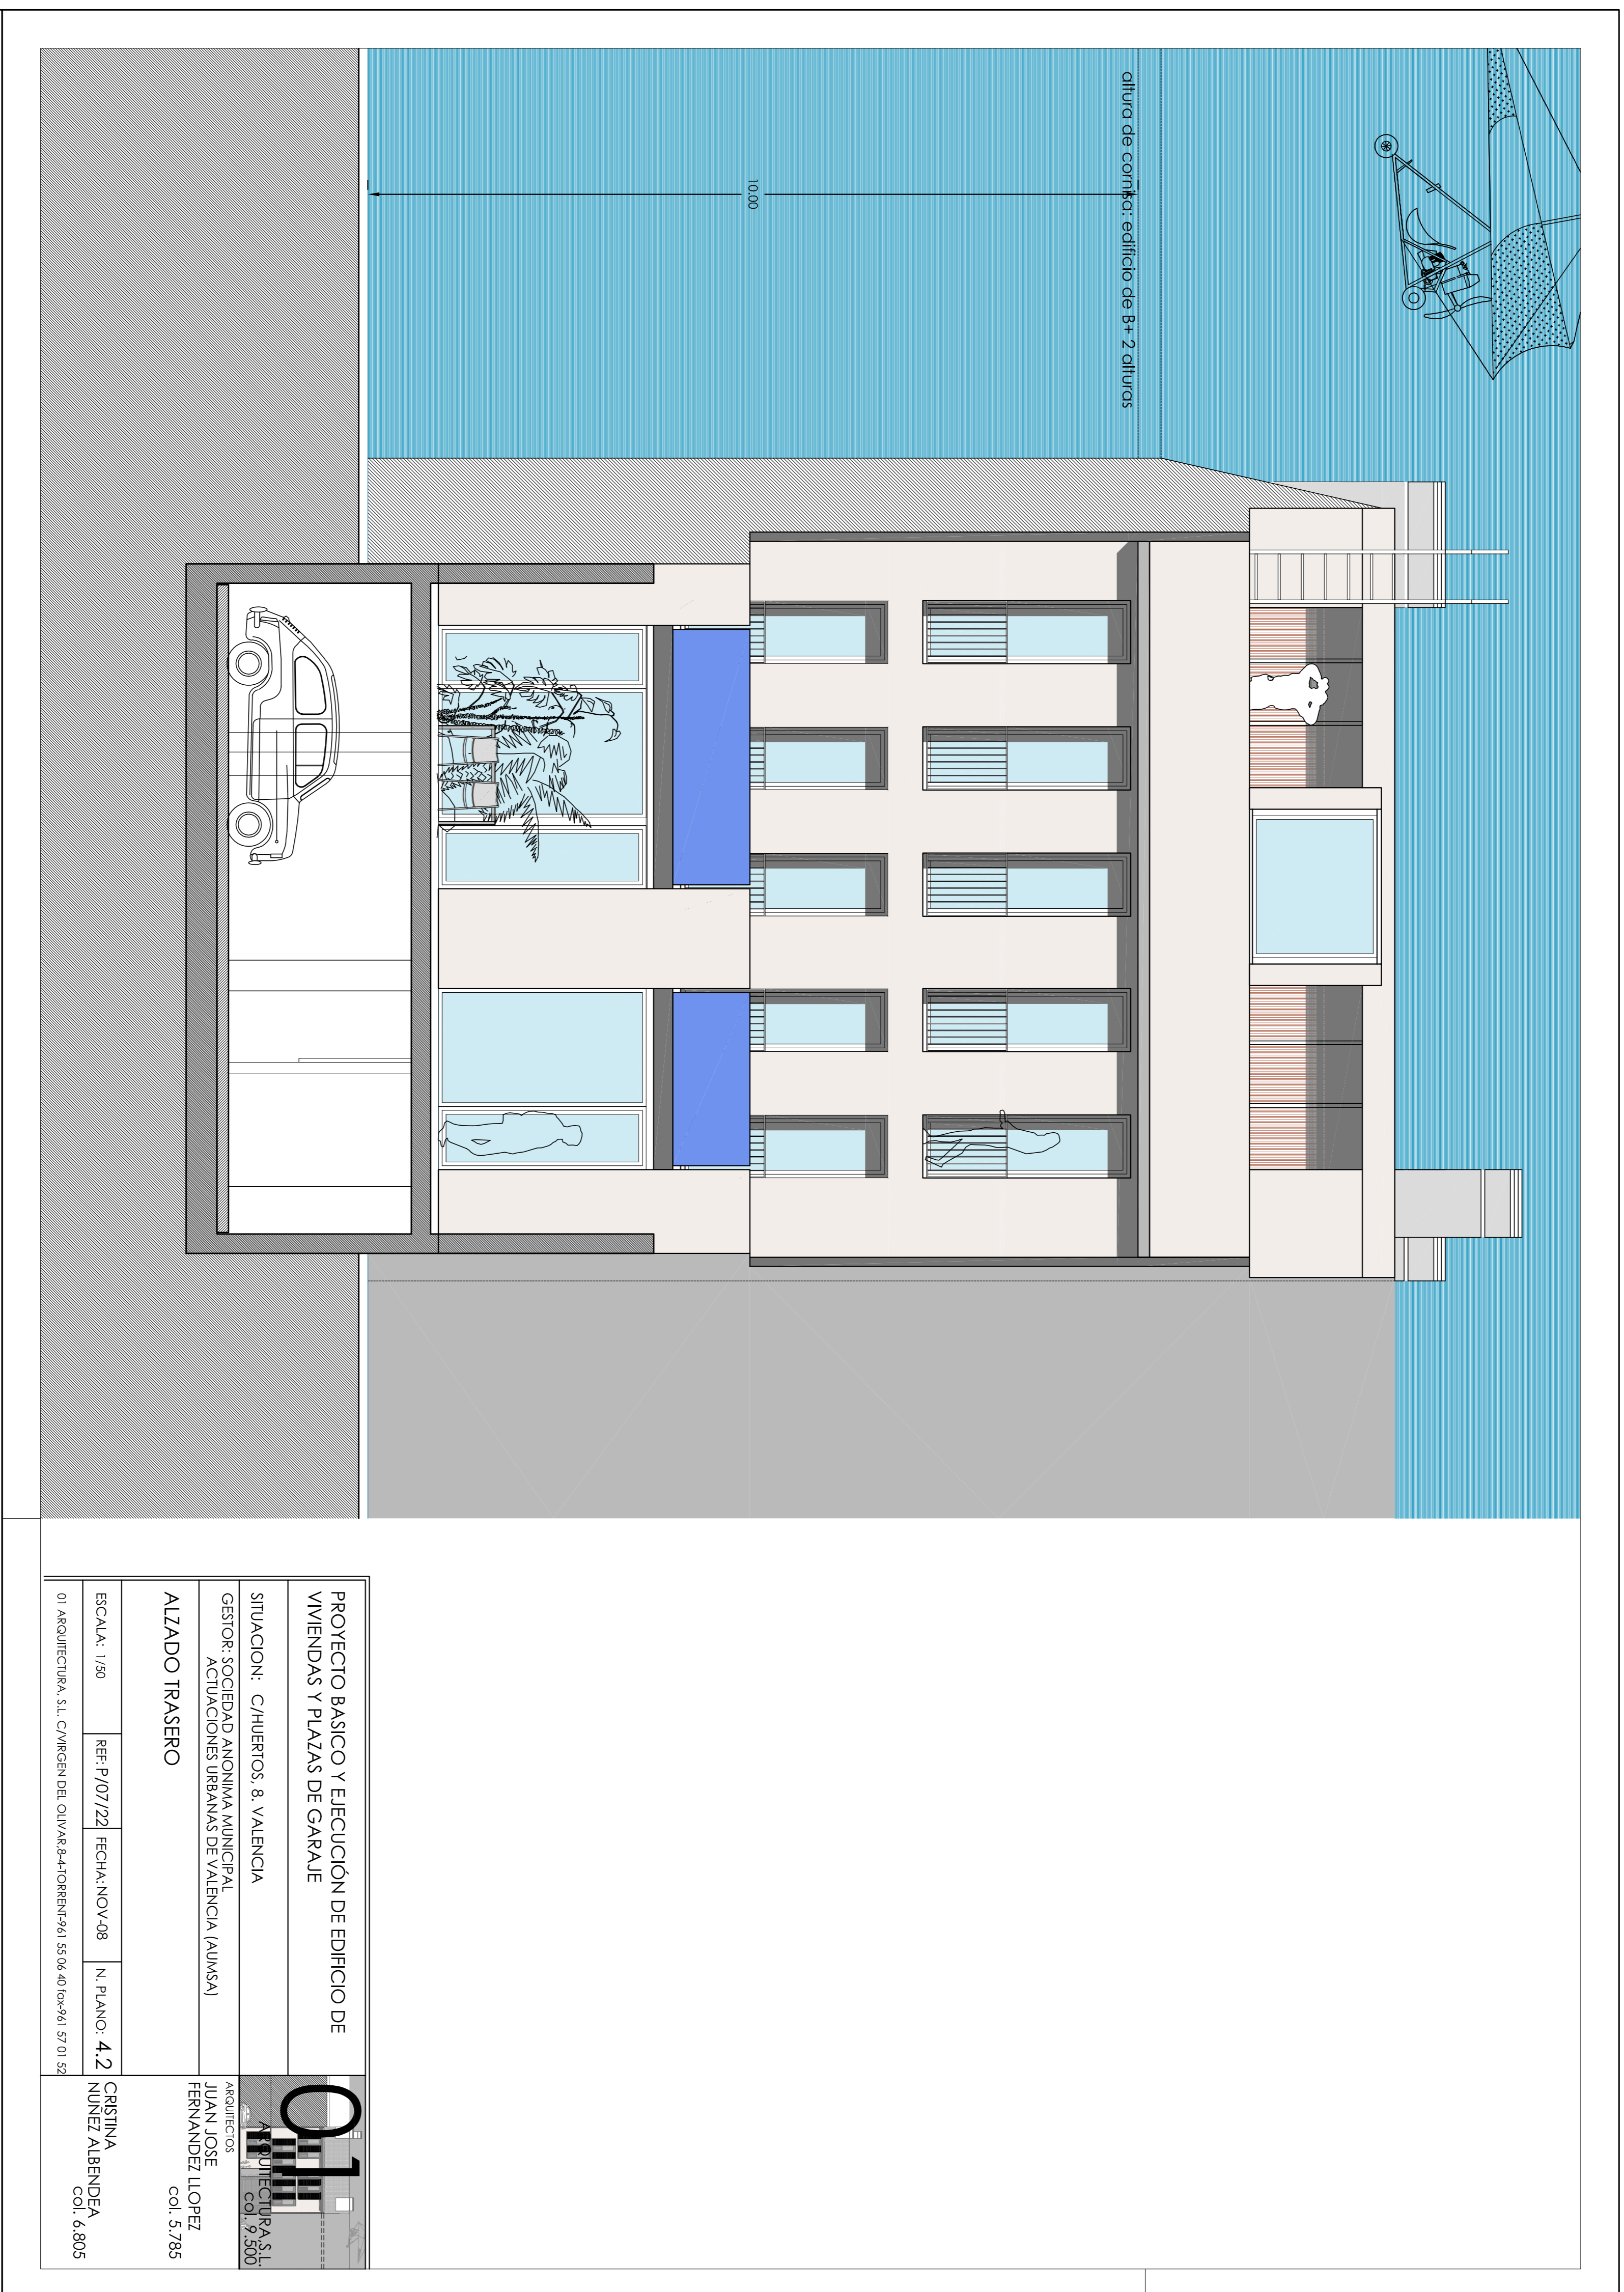

altura de cornisa: edificio de B+ 2 alturas

1000

PROYECTO BASICO Y EJECUCIÓN DE EDIFICIO DE VIVIENDAS Y PLAZAS DE GARAJE

SITUACION: C/BUERTOS, 8, VALENCIA
 GESTOR: SOCIEDAD ANONIMA MUNICIPAL ACTUACIONES URBANAS DE VALENCIA (AUMSA)
 ALZADO TRASERO

ESCALA: 1/50 REF: P/07/22 FECHA: NOV-08 N. PLANO: 4.2
 01 ARQUITECTURA, S.L. CIRIEN DEL OUVAR 8410REN2961 55 06 40 (0x2961 57 01 52) CRISTINA NÚÑEZ ALBENDEA COL. 6.805

ARQUITECTOS
 JUAN JOSE FERNANDEZ LLOPEZ
 COL. 5.785