


VALENCIA

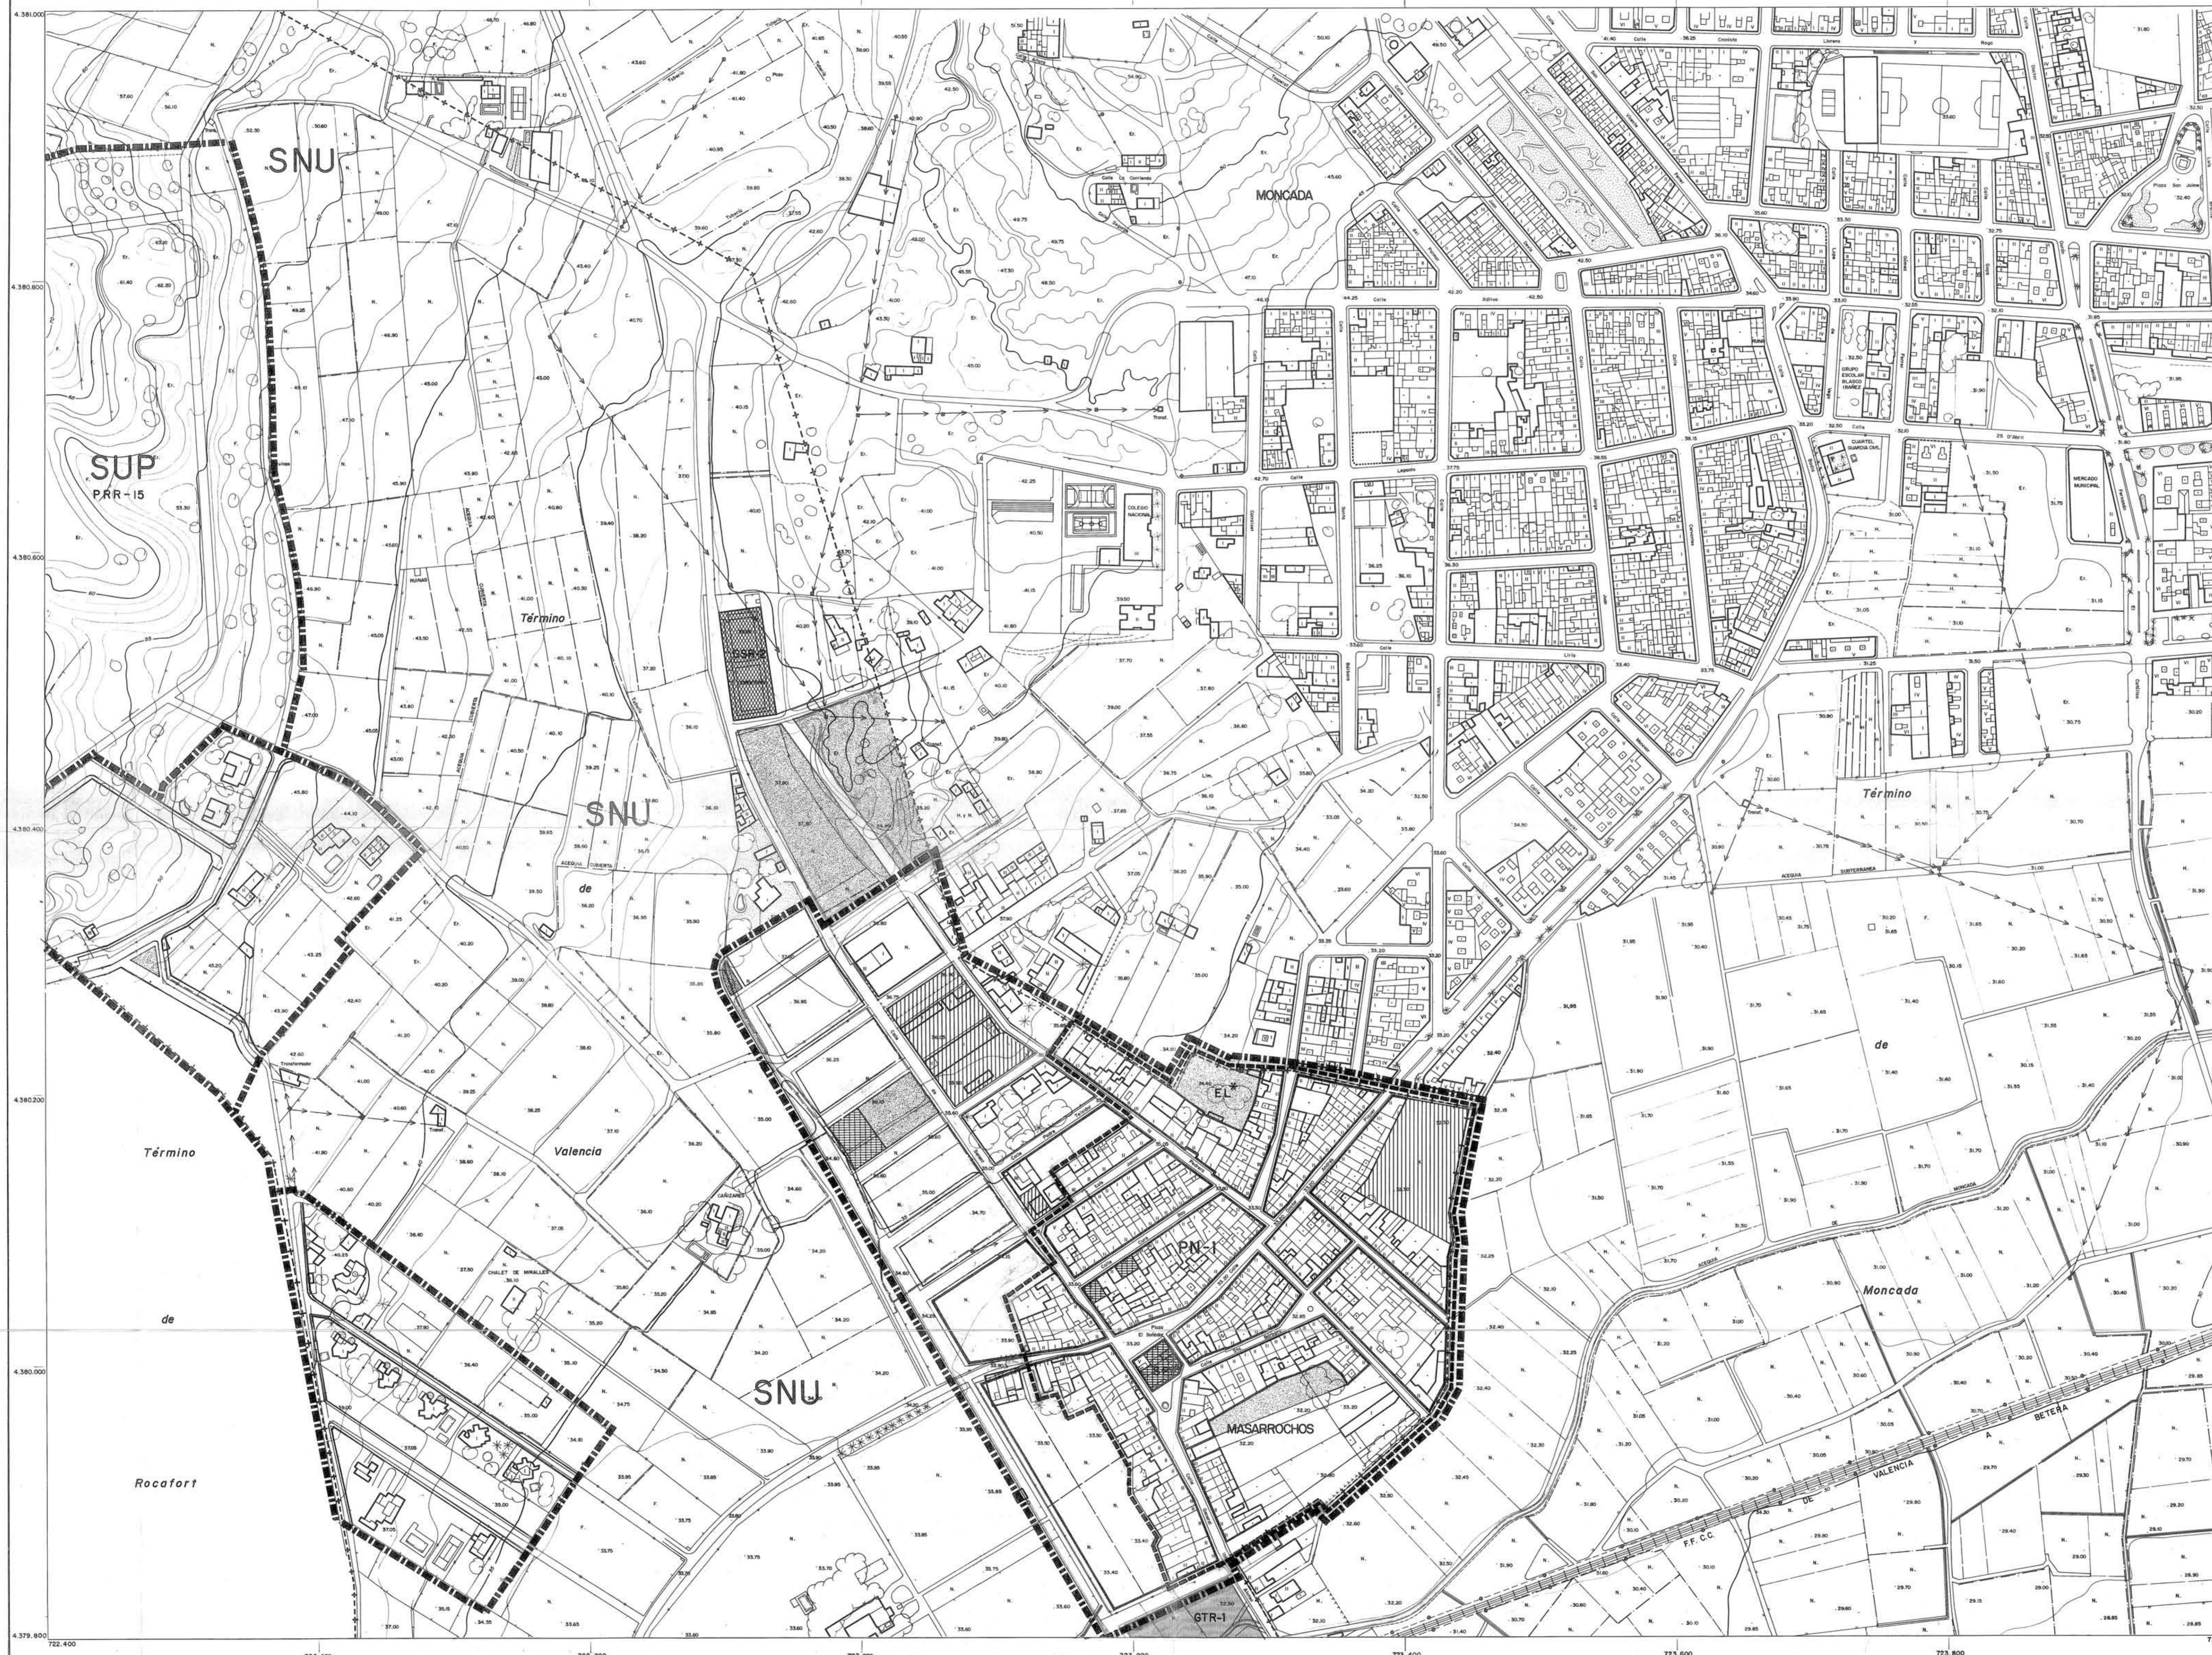

CLASES DE SUELO (1)

SU Suelo Urbano
 SUP Suelo Urbanizable Programado
 SNU Suelo Urbanizable No Programado
 SNU Suelo No Urbanizable

AMBITOS DE PLANEAMIENTO

M-1, ... Código de ámbito de planeamiento de desarrollo

ALTURAS DE LA EDIFICACION

Altura máxima en número de plantas (incluida la baja)

Altura de pasajes y porticadas

ENCLAVES DE CALIFICACION URBANISTICA (2)

TER-2S Terciario de media densidad
 TER-3 Enclave Terciario
 TER-4 Terciario de baja densidad
 TER-5 Enclave Terciario Polivalente

IND-1 Areas y Enclaves Industriales

SECTORES EN SUP

PRR Programado de uso Dominante Residencial
 PRU Programado de uso Dominante Terciario
 PRI Programado de uso Dominante Industrial

AREAS EN SUP

NPR No Programado de uso Dominante Residencial
 NPT No Programado de uso Dominante Terciario
 NPI No Programado de uso Dominante Industrial

ELEMENTOS PROTEGIDOS

Elemento protegido de uso residencial
 Elemento protegido de uso dotacional, terciario o industrial

SISTEMAS GENERALES Y LOCALES (3)

RED VIARIA (4)

TRANSPORTE
 GTR-1 Transporte público urbano
 GTR-2 Ferrocarril
 GTR-3 Area portuaria
 GTR-4 Transporte interurbano

ESPACIOS LIBRES

GEL-1 Parque Metropolitano
 GEL-2 Parque Urbano
 GEL-3 Parque Forestal
 GEL-4 Espacio Libre de uso Deportivo
 GEL-5 Jardín Histórico
 EL Sistema Local de Espacios Libres (jardines públicos) (5)

EDUCATIVO-CULTURAL

GEC Universitario
 EC Escuelas (6)

SERVICIOS PUBLICOS

GSP-1 Deportivo
 GSP-2 Socio-Cultural
 GSP-3 Sanitario-Asistencial
 GSP-4 Admón./Servicio-Administrativo
 GSP-5 Religioso
 SP Sistema Local de Servicios Públicos (6)

SERVICIOS URBANOS

GSR-1 Bomberos
 GSR-2 Cementerio
 SR Sistema Local de Servicios (6) Urbanos

INFRAESTRUCTURAS BASICAS Y DE SERVICIOS


GIS/IS-1 Abastecimiento de agua
 GIS/IS-2 Suministro de energía eléctrica
 GIS/IS-3 Depuración de aguas residuales
 GIS/IS-4 Servicios centrales/locales de telecomunicación
 IS-6 Estaciones de Servicio
 GIS-7 Almacenamiento y transporte industrial de productos energéticos
 GIS-8 Dominio público hidráulico

DEFENSA Y FUERZAS DE SEGURIDAD

GFS Defensa y fuerzas de seguridad

AREA LITORAL

GLT Area litoral
 Línea marítimo-terrestre

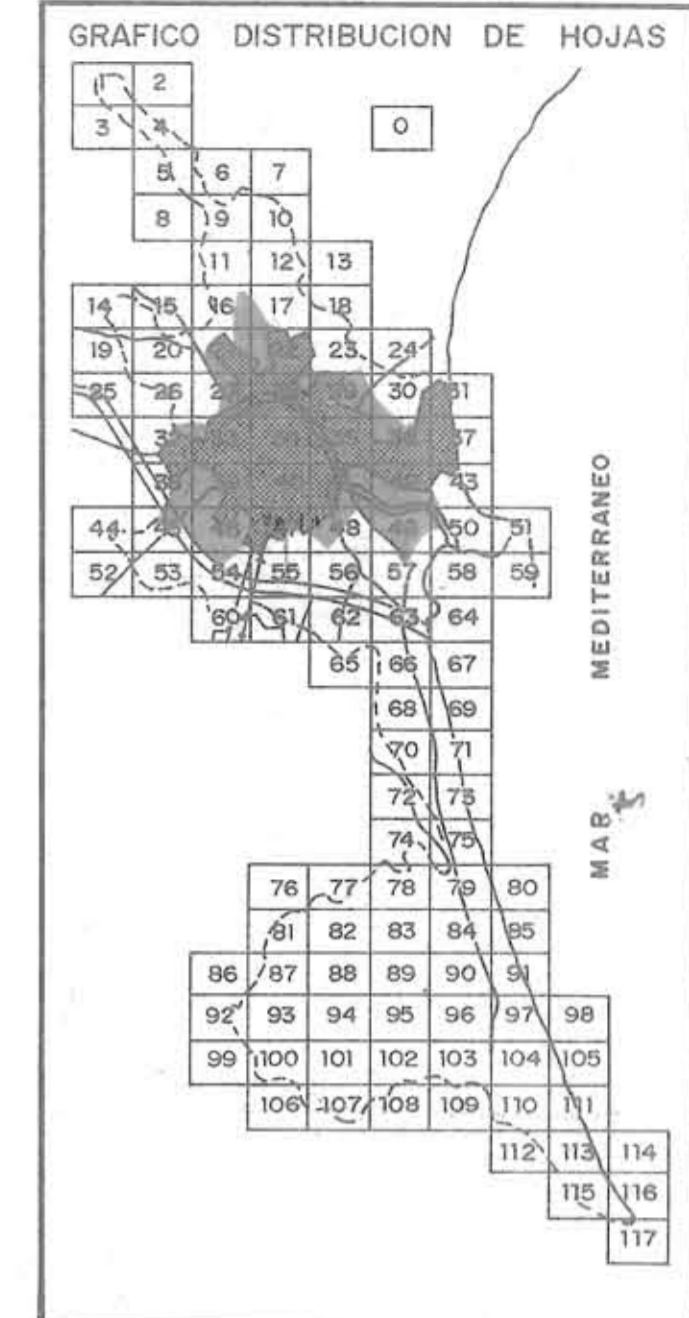

14 OCT. 1992

NOTAS:

(1) Las determinaciones de este plano se refieren exclusivamente a los suelos SU, SUP y SNU, no obstante se señalan algunas precisiones en el SNU con objeto de complementar las determinaciones de los Planos A y B.

(2) Algunos Enclaves, por su reducido tamaño, se señalan tan sólo en el Plano C.

(3) Las dotaciones privadas se señalan mediante la clave correspondiente y un asterisco *.

(4) Ver Planos A y B.

(5) Estos Sistemas Locales se grafican tan sólo mediante la trama correspondiente (sin empleo de los códigos EL, EC, SP y SR).

DILIGENCIA. El presente plano forma parte del documento P.G.O.U. de Valencia, aprobado definitivamente por Resolución del Conseller de Obres Públiques, Treballisme i Transporte en 28 de Diciembre de 1988 (B.O.E. 14-1-89 y D.O.G.V. 16-1-89), con la incorporación de las rectificaciones derivadas de la corrección de errores materiales y de la transcripción de las N.C.M. aprobadas por el Ayto. de Valencia, en Sesiones Plenarias de 9-3-89, 13-4-89, 11-10-90 y 1-10-92, así como las derivadas de las R.C. de 8-5-89, 28-9-90 y 4-4-91, a las que se alude en la Diligencia general que consta al inicio de cada uno de los mismos.

Valencia, a 6 de Octubre de 1992
 EL SECRETARIO GENERAL
 P.D.

AJUNTAMENT DE VALENCIA
 GERENCIA MUNICIPAL DE URBANISMO / OFICINA MUNICIPAL DEL PLAN

PLANO ESTRUCTURA URBANA
 PARAMETROS DE LA EDIFICACION, SISTEMAS GENERALES Y LOCALES
 AMBITOS DE PLANEAMIENTO

ESCALA 1/2.000 FECHA ENERO 1992

FOR EL EQUIPO REDACTOR SERIE HOJA C 4-5-6

ALEJANDRO ESCRIBANO - ARQUITECTO DIRECTOR

PLAN GENERAL DE ORDENACION URBANA