


PLANTA ÁTICO

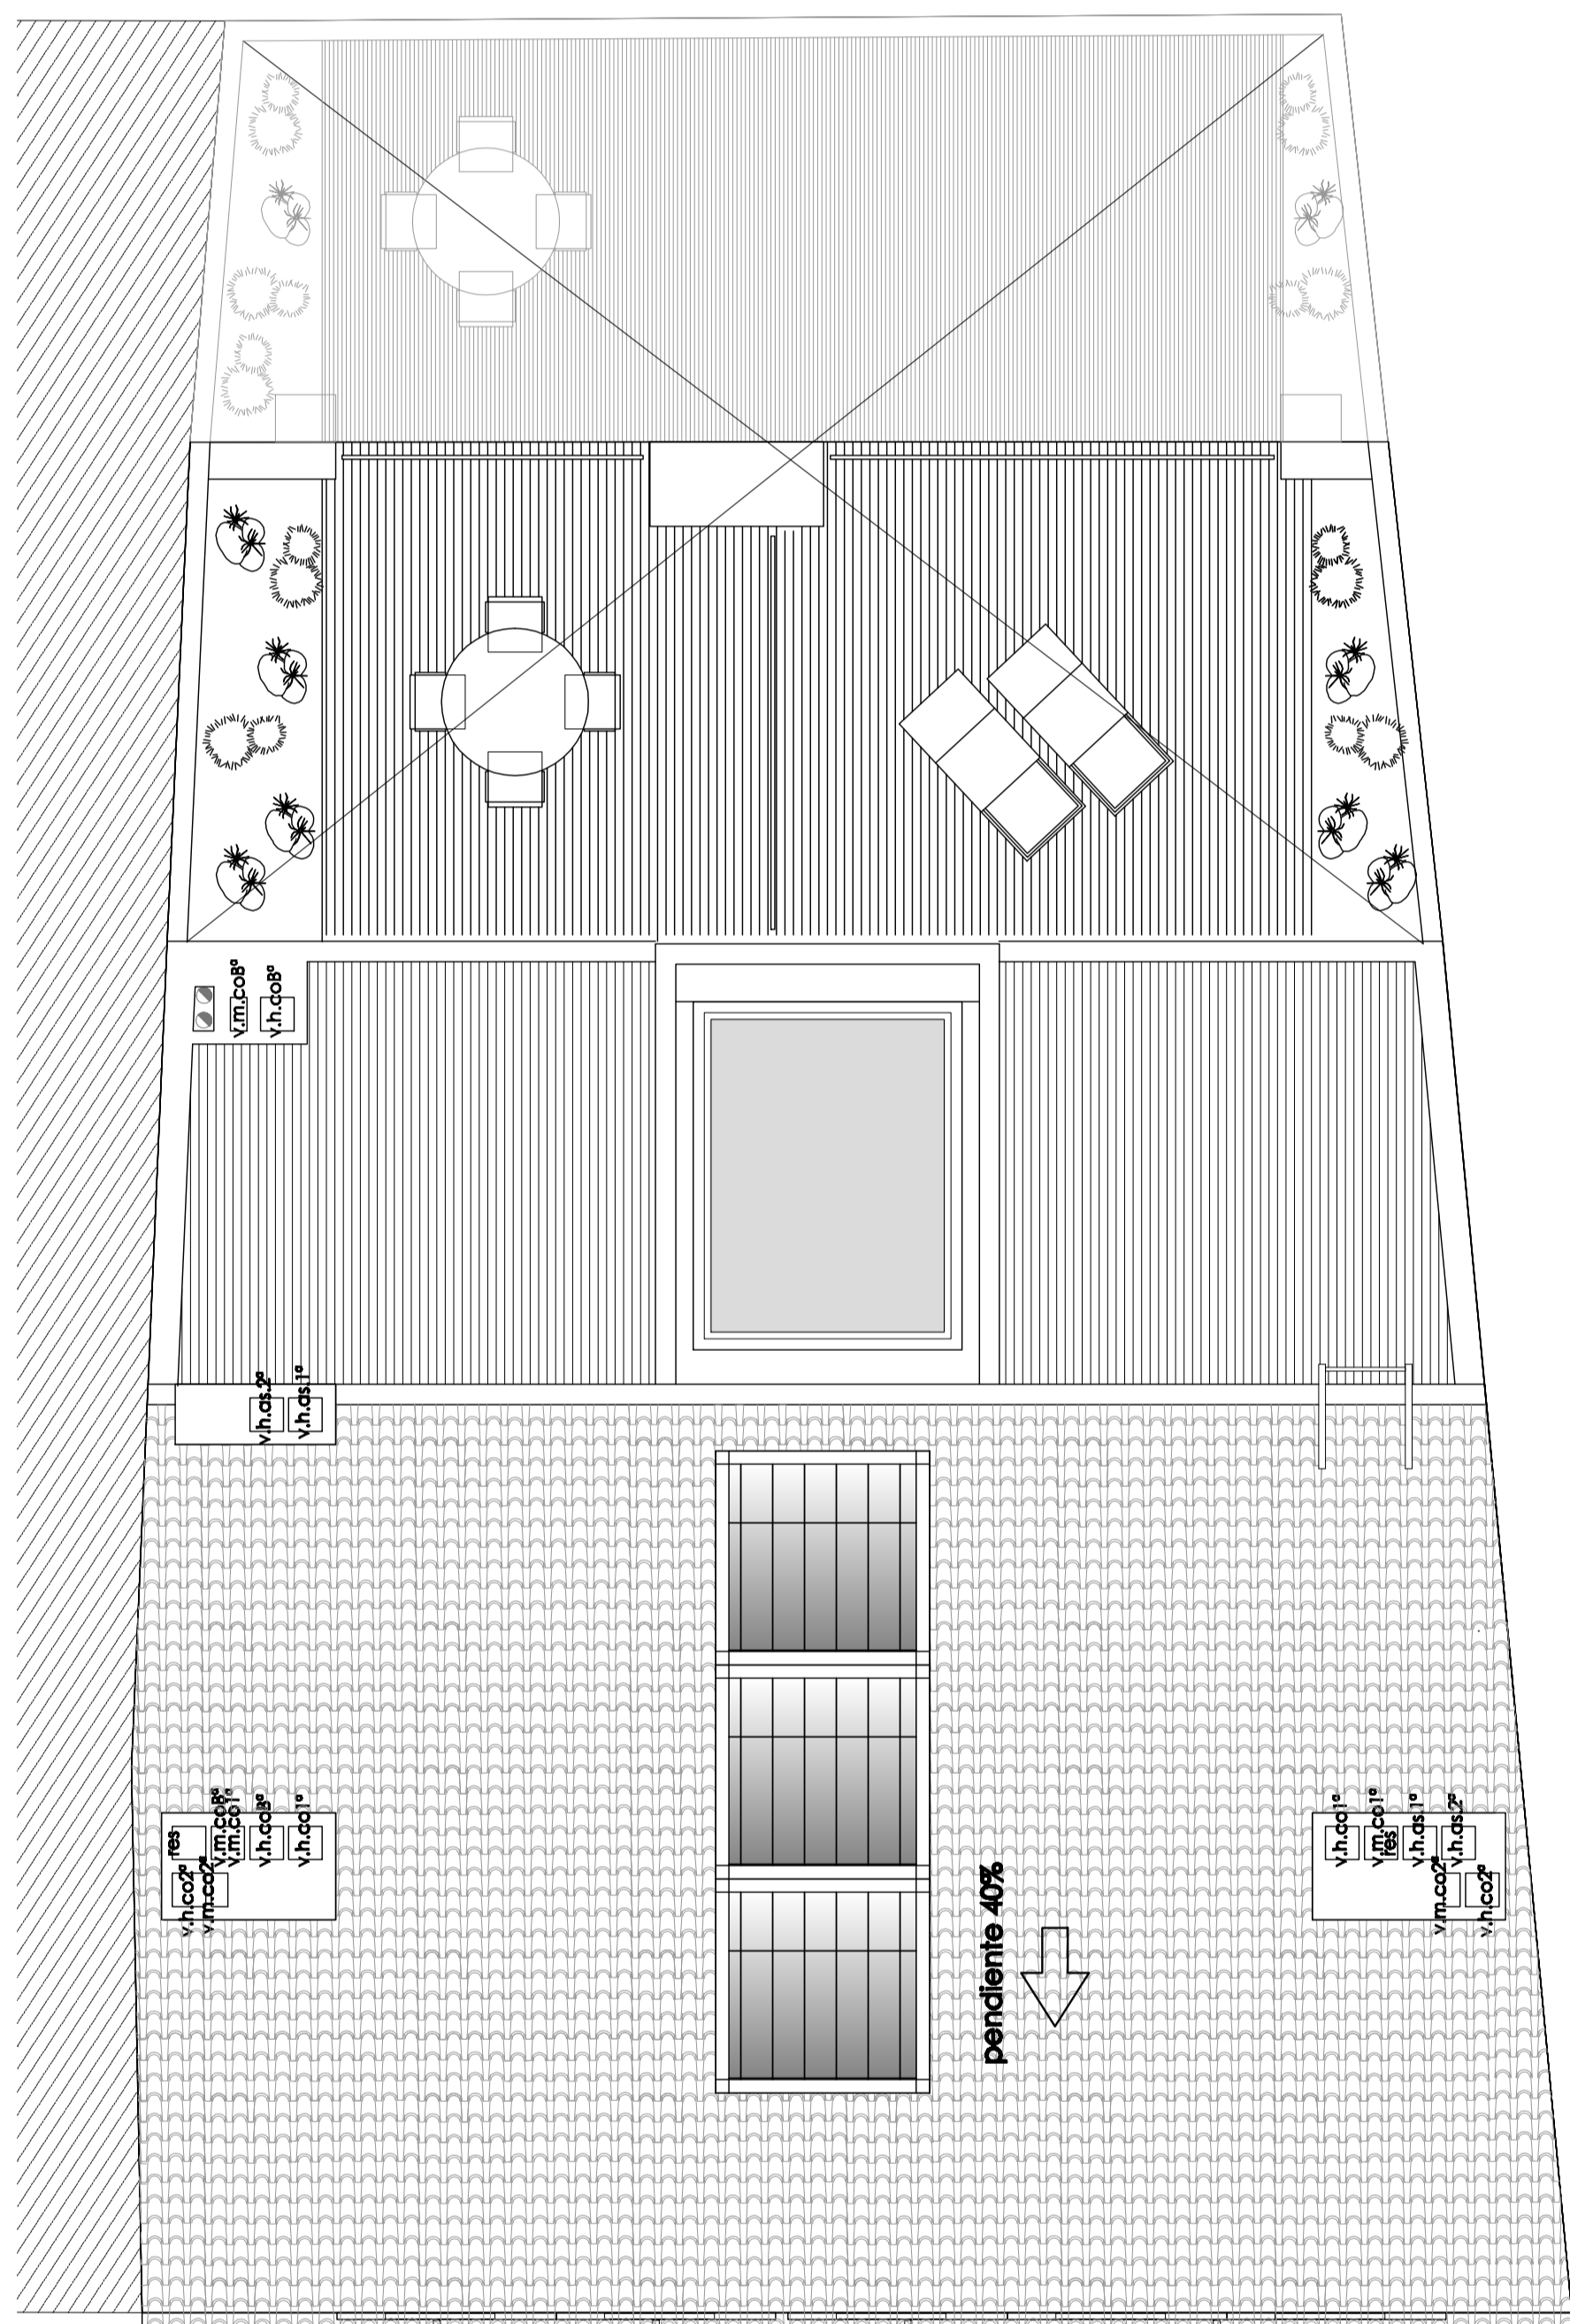

PLANTA CUBIERTA

INCENDIOS	SI
⊕	RECORRIDO DE EVACUACIÓN
⊕	ILUMINACION DE EMERGENCIA

01
ARQUITECTURA S.L.
 ARQUITECTA
JUAN JOSE FERNANDEZ LOPEZ
 col. 5.785

PROYECTO BASICO Y EJECUCIÓN DE EDIFICIO DE VIVIENDAS Y PLAZAS DE GARAJE

SITUACION: C/HUERTOS, 8. VALENCIA
 GERENTE: SOCIEDAD ANONIMA MUNICIPAL ACTUACIONES URBANAS DE VALENCIA (AUMSA)

INSTALACIONES Y CUMPLIMIENTO DB-SI PLANTAS ATICO Y CUBIERTA

ESCALA: 1/50 REF: P/07/22 FECHA: 10/1/08 N. PLANO: 12.3
 CRISTINA NUÑEZ ALBERDEA col. 6.805
 OI: ARQUITECTURA S.L. CV: 0681 DE 03/10/04 - 03/08/04 01/04/04 02/04/04 03/04/04