




1. CONDUCCION DE FUNDICION.

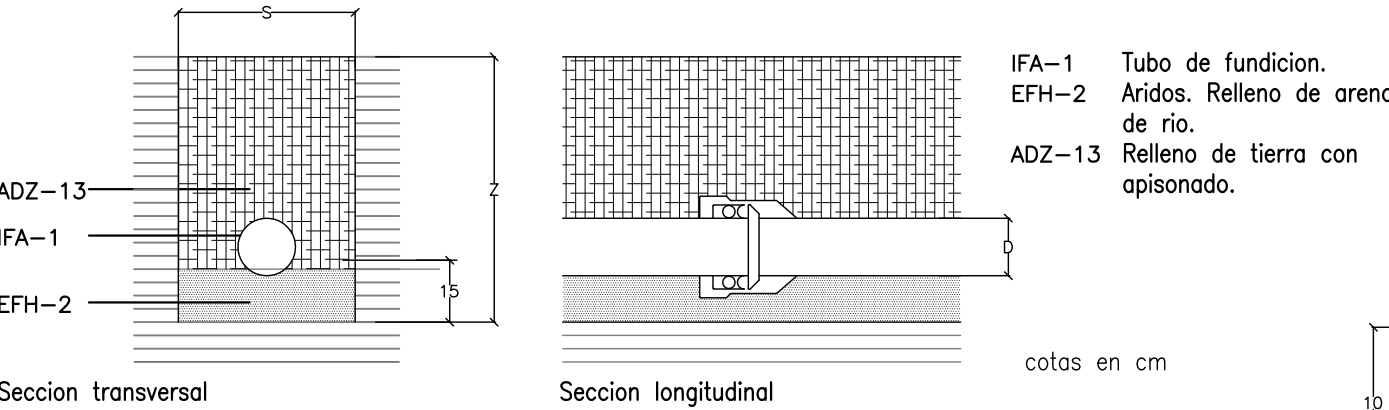

2. CONDUCCION DE POLIETILENO.

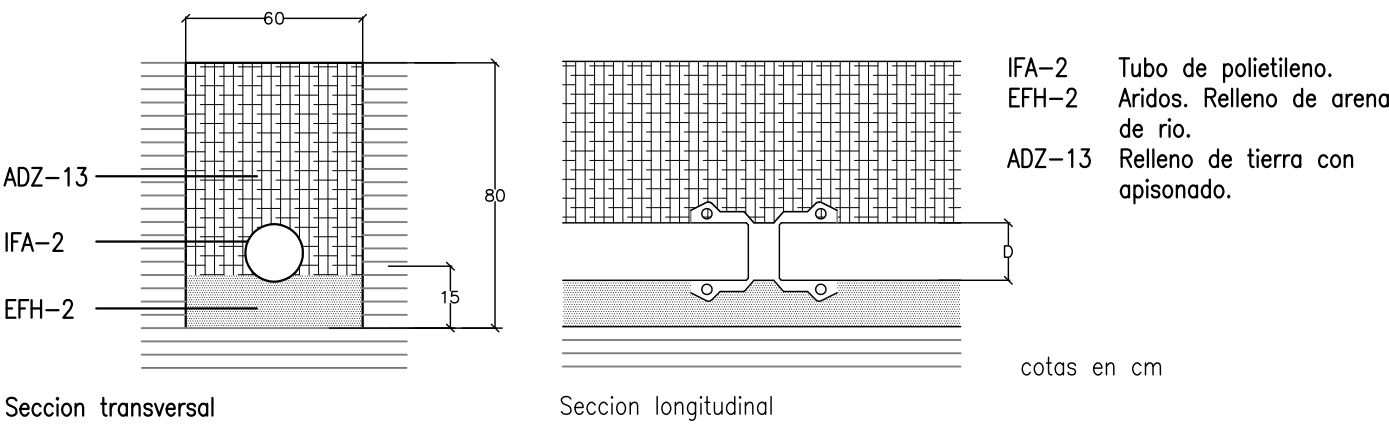


3. CONDUCCION DE FIBROCEMENTO.


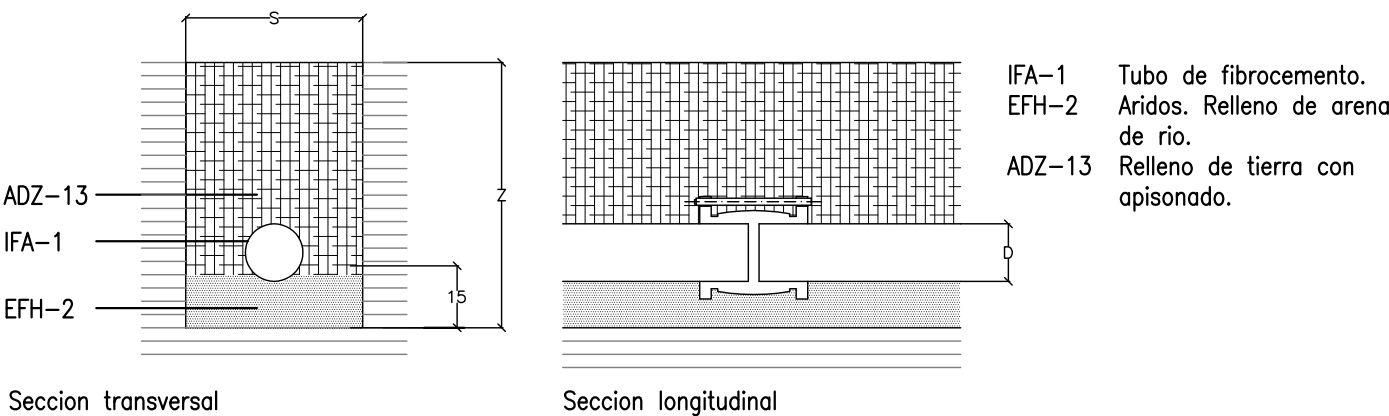


ESC. 1/20



7. ZANJA TIPO RED AGUA POTABLE

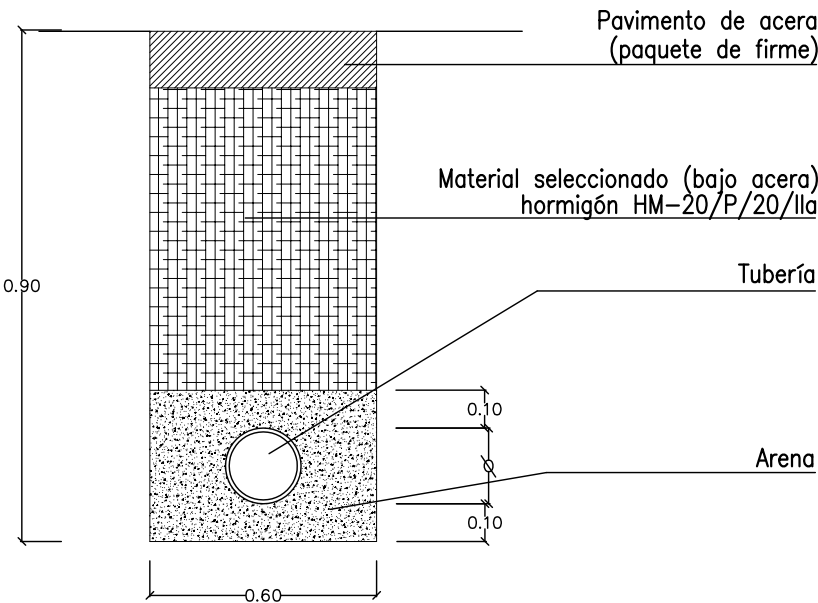



5. ARQUETA PARA VÁLVULAS Ø 200 mm ESC. 1/10

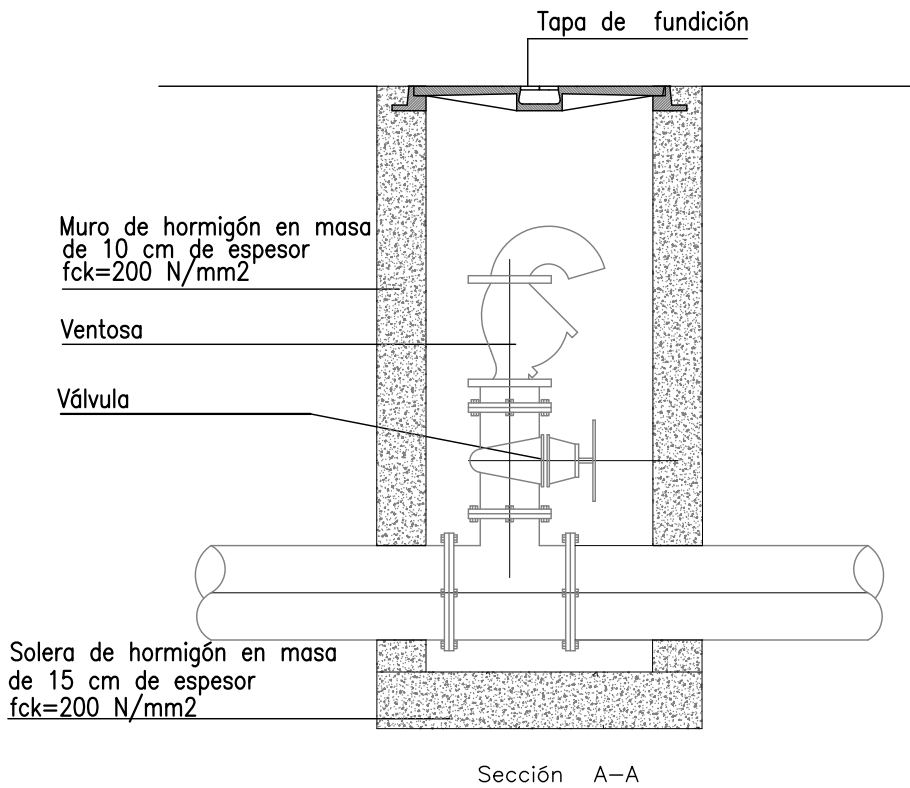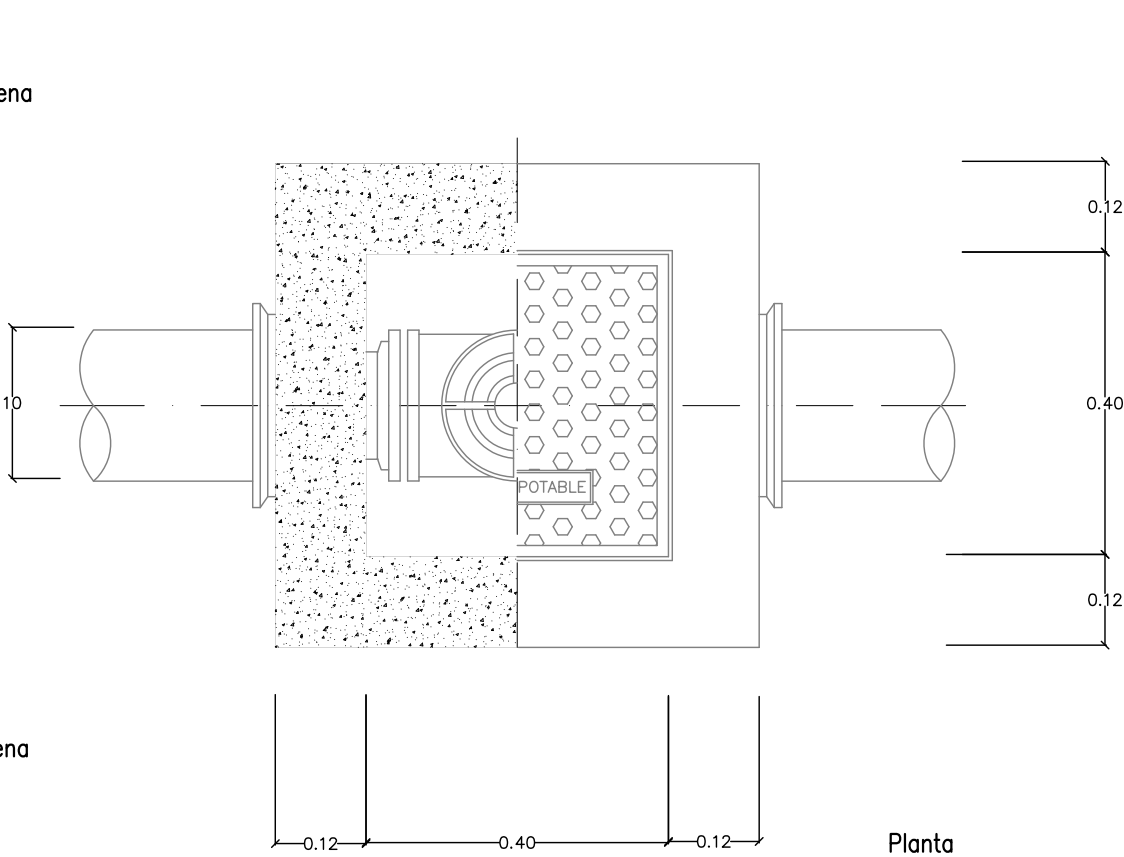


4. ARQUETA VENTOSA ESC. 1/20

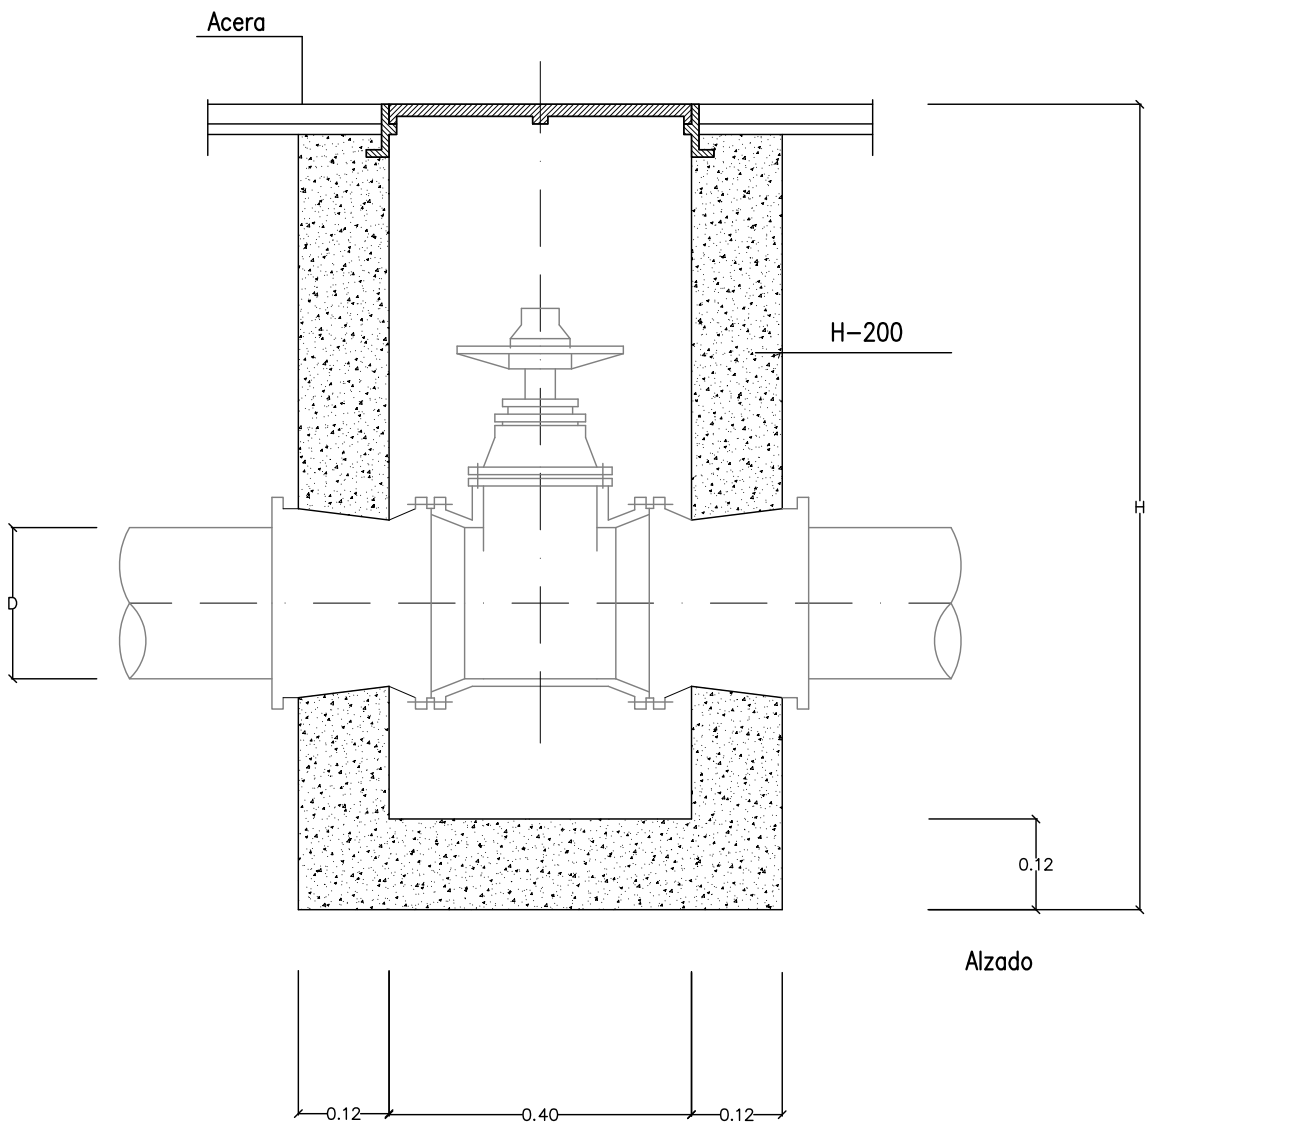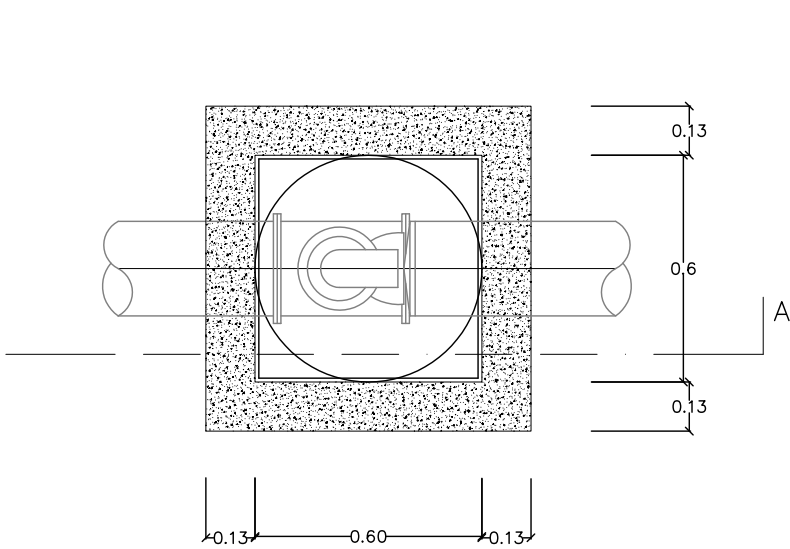


6. BOCA DE INCENDIO TIPO BARCELONA ESC 1/5

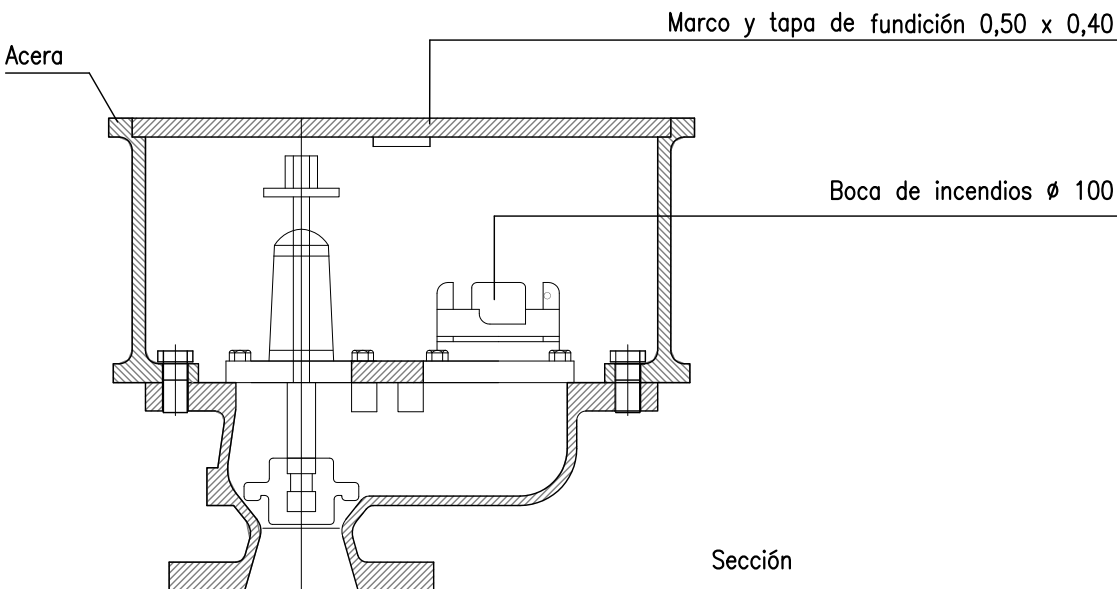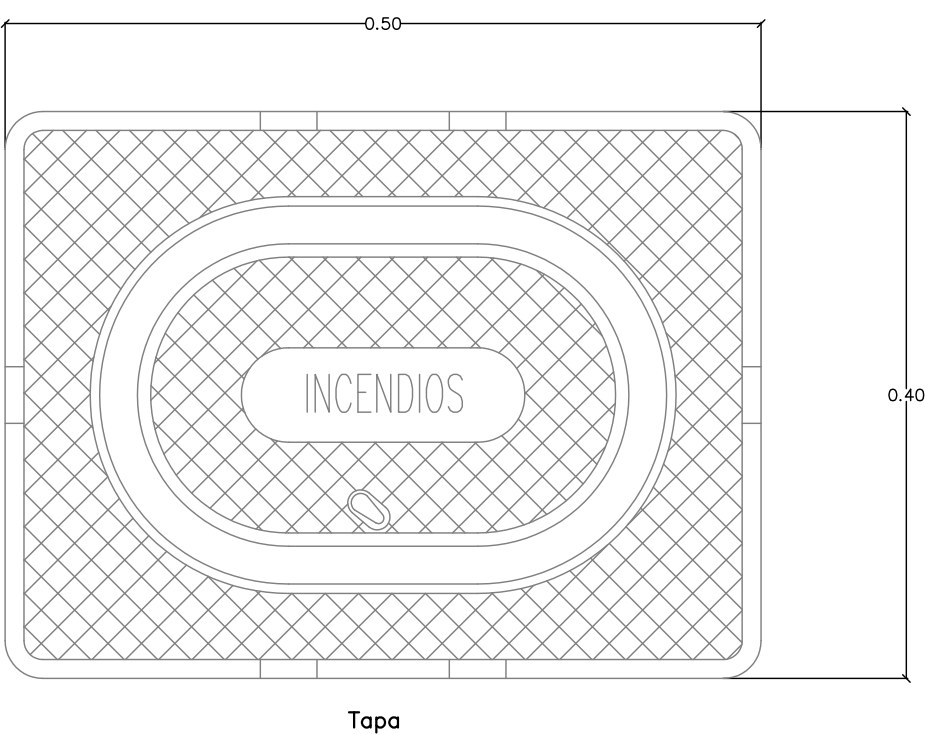

Planta marco

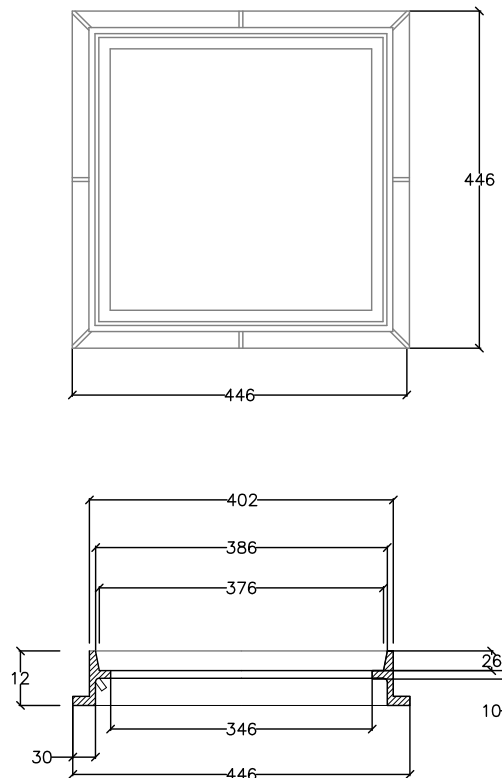

Panta tapa

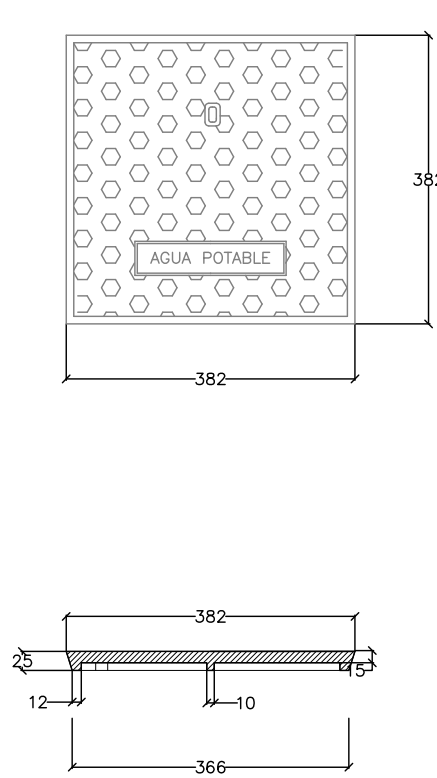

programa PARA EL DESARROLLO DE LA ACTUACIÓN INTEGRADA "ATARAZANAS - GRAO" (VALENCIA)			
ALTERNATIVA TÉCNICA. PROYECTO DE URBANIZACIÓN			
	ALVARO GÓMEZ-FERRER BAYO		REFERENCIA 1338
	doctor arquitecto		ESCALA 1/500
	NATALIA GÓMEZ-FERRER LOZANO		arquitecto
PROMOTOR Los MONTEROS	ENCINA		FECHA ENERO 2008
	ORDENACIÓN DETALLES AGUA		ORDEN 0-6a