



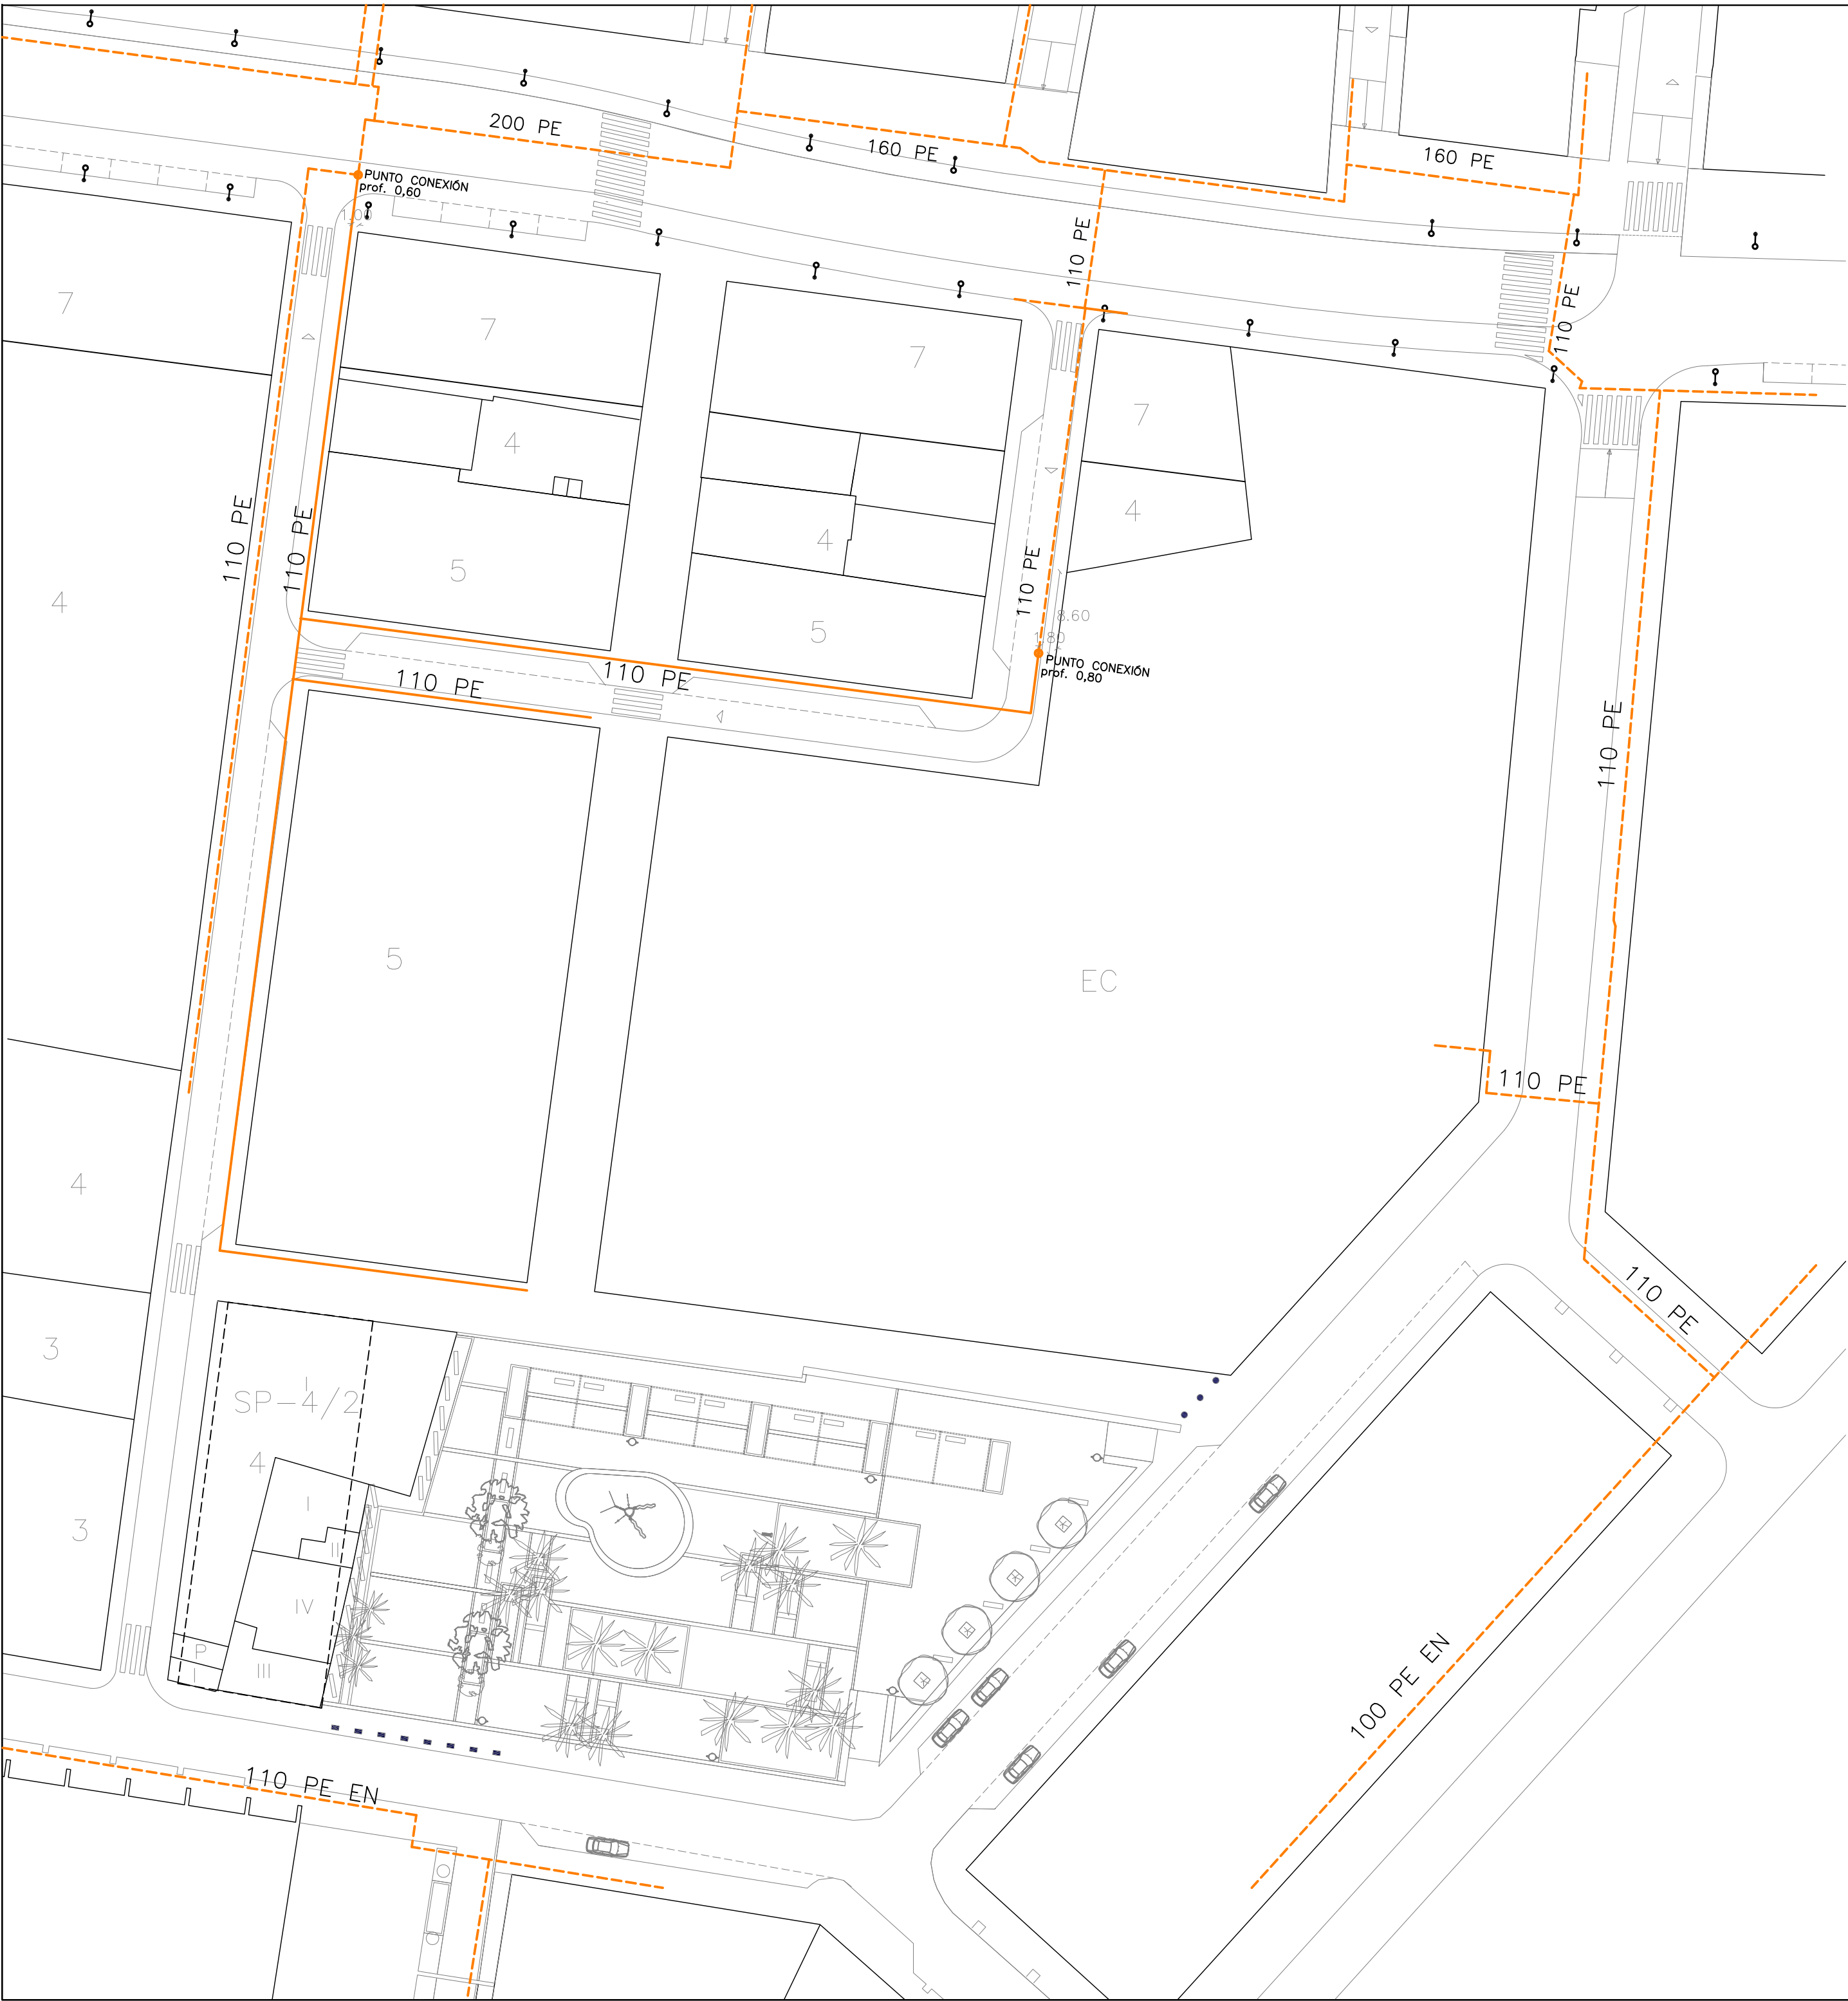


----- RED EXISTENTE

————— RED PROYECTADA

ZANJA TIPO PARA CANALIZACIÓN DE GAS EN ACERA

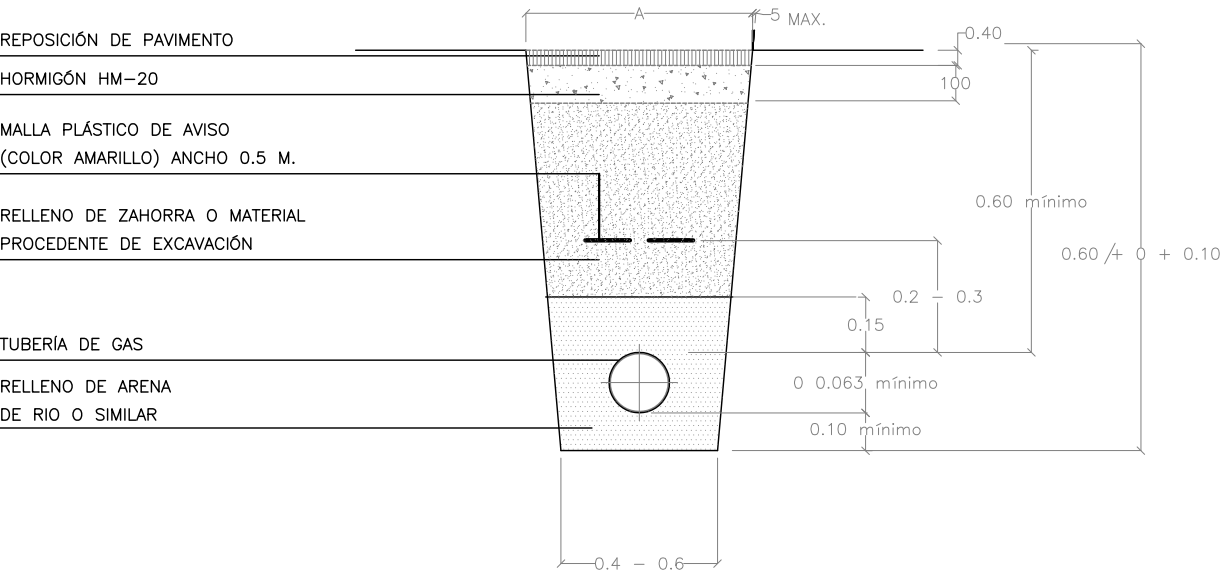

ZANJA TIPO PARA CANALIZACIÓN DE GAS EN CALZADA

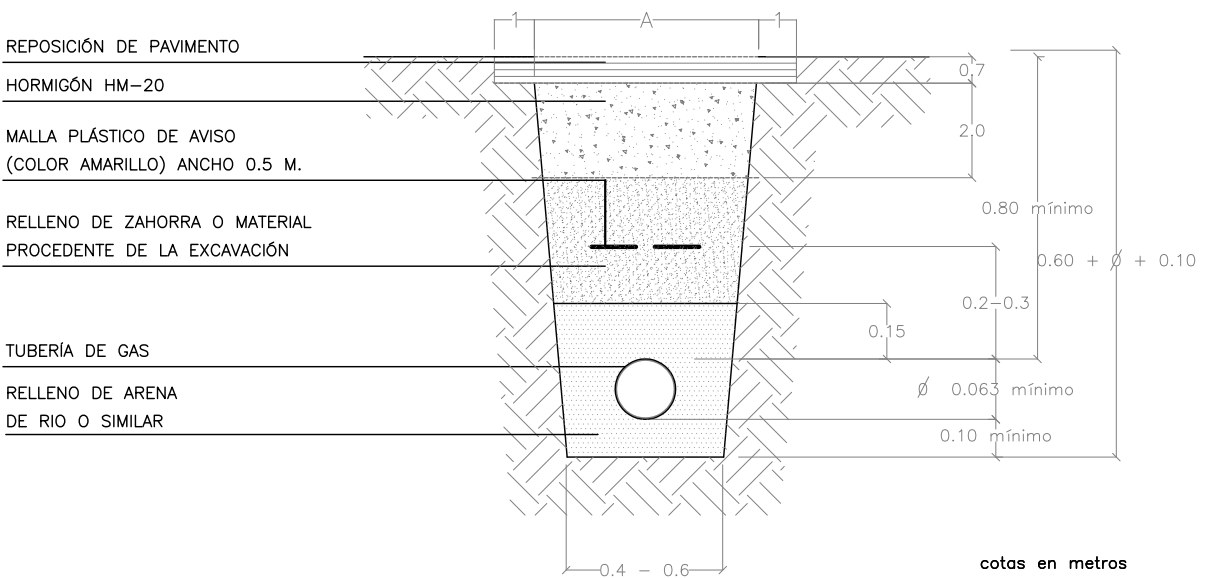

programa PARA EL DESARROLLO DE LA ACTUACIÓN INTEGRADA "ATARAZANAS – GRAO" (VALENCIA)			
ALTERNATIVA TÉCNICA. PROYECTO DE URBANIZACIÓN			
	ALVARO GÓMEZ–FERRER BAYO	NATALIA GÓMEZ–FERRER LOZANO	REFERENCIA 1338
	doctor arquitecto	arquitecto	ESCALA 1/500
PROMOTOR 	DENOMINACION: ORDENACIÓN RED DE GAS		FECHA ENERO 2008
			ORDEN 0–7