


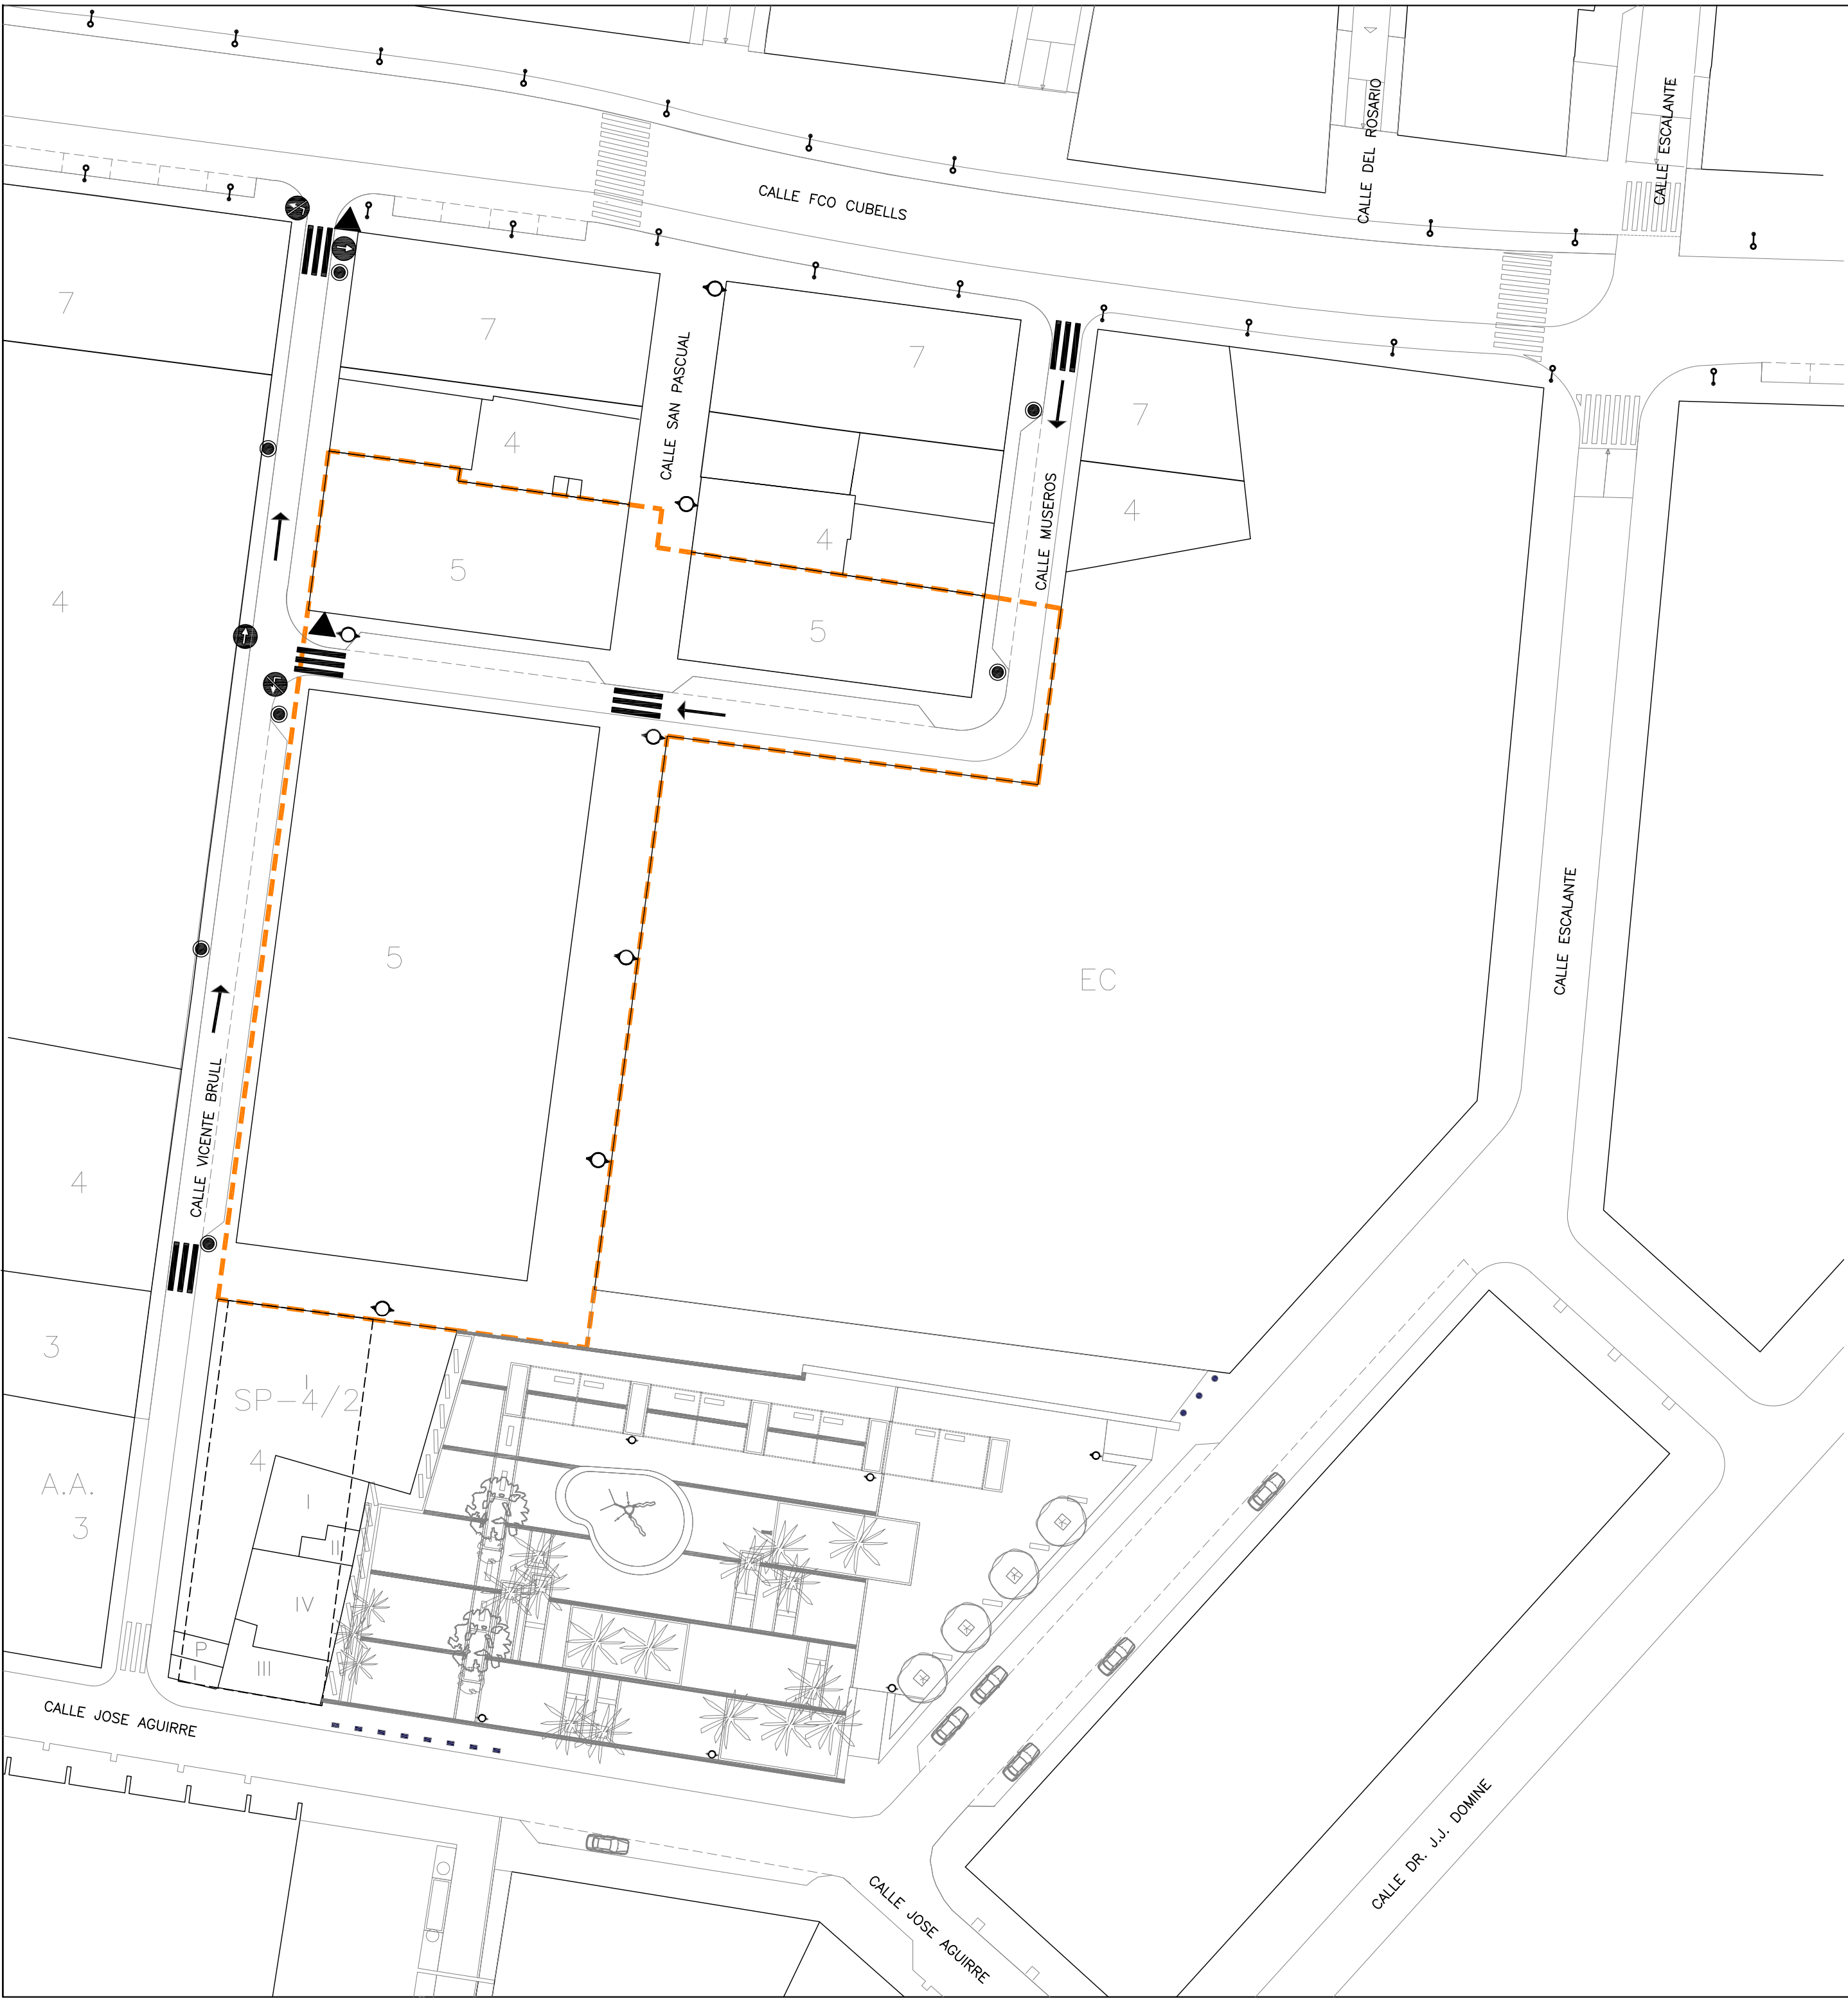

- LÍMITE DE LA UNIDAD DE EJECUCIÓN
- ← SEÑALES HORIZONTALES DE DIRECCIÓN DE CALZADA
- ▲ SEÑAL VERTICAL DE CEDA EL PASO
- ≡ MARCAS VIALES DE PASO DE CEBRA
- ⬆ SEÑAL VERTICAL DE DIRECCIÓN OBLIGATORIA
- ⊘ SEÑAL VERTICAL DE PROHIBIDO EL GIRO A LA IZQUIERDA
- ⦶ PAPELERA estructura de acero con cubeta y tapa de fundición de aluminio
- PAPELERA con cesta cilíndrica de malla tupida

programa PARA EL DESARROLLO DE LA ACTUACIÓN INTEGRADA "ATARAZANAS – GRAO" (VALENCIA)			
ALTERNATIVA TÉCNICA. PROYECTO DE URBANIZACIÓN			
	ALVARO GÓMEZ–FERRER BAYO	NATALIA GÓMEZ–FERRER LOZANO	REFERENCIA 1338
	doctor arquitecto	arquitecto	ESCALA 1/500
PROMOTOR	ENCINA Los MONTEROS		FECHA ENERO 2008
	DENOMINACION: ORDENACIÓN SEÑALIZACIÓN Y MOBILIARIO URBANO		ORDEN 0–14