
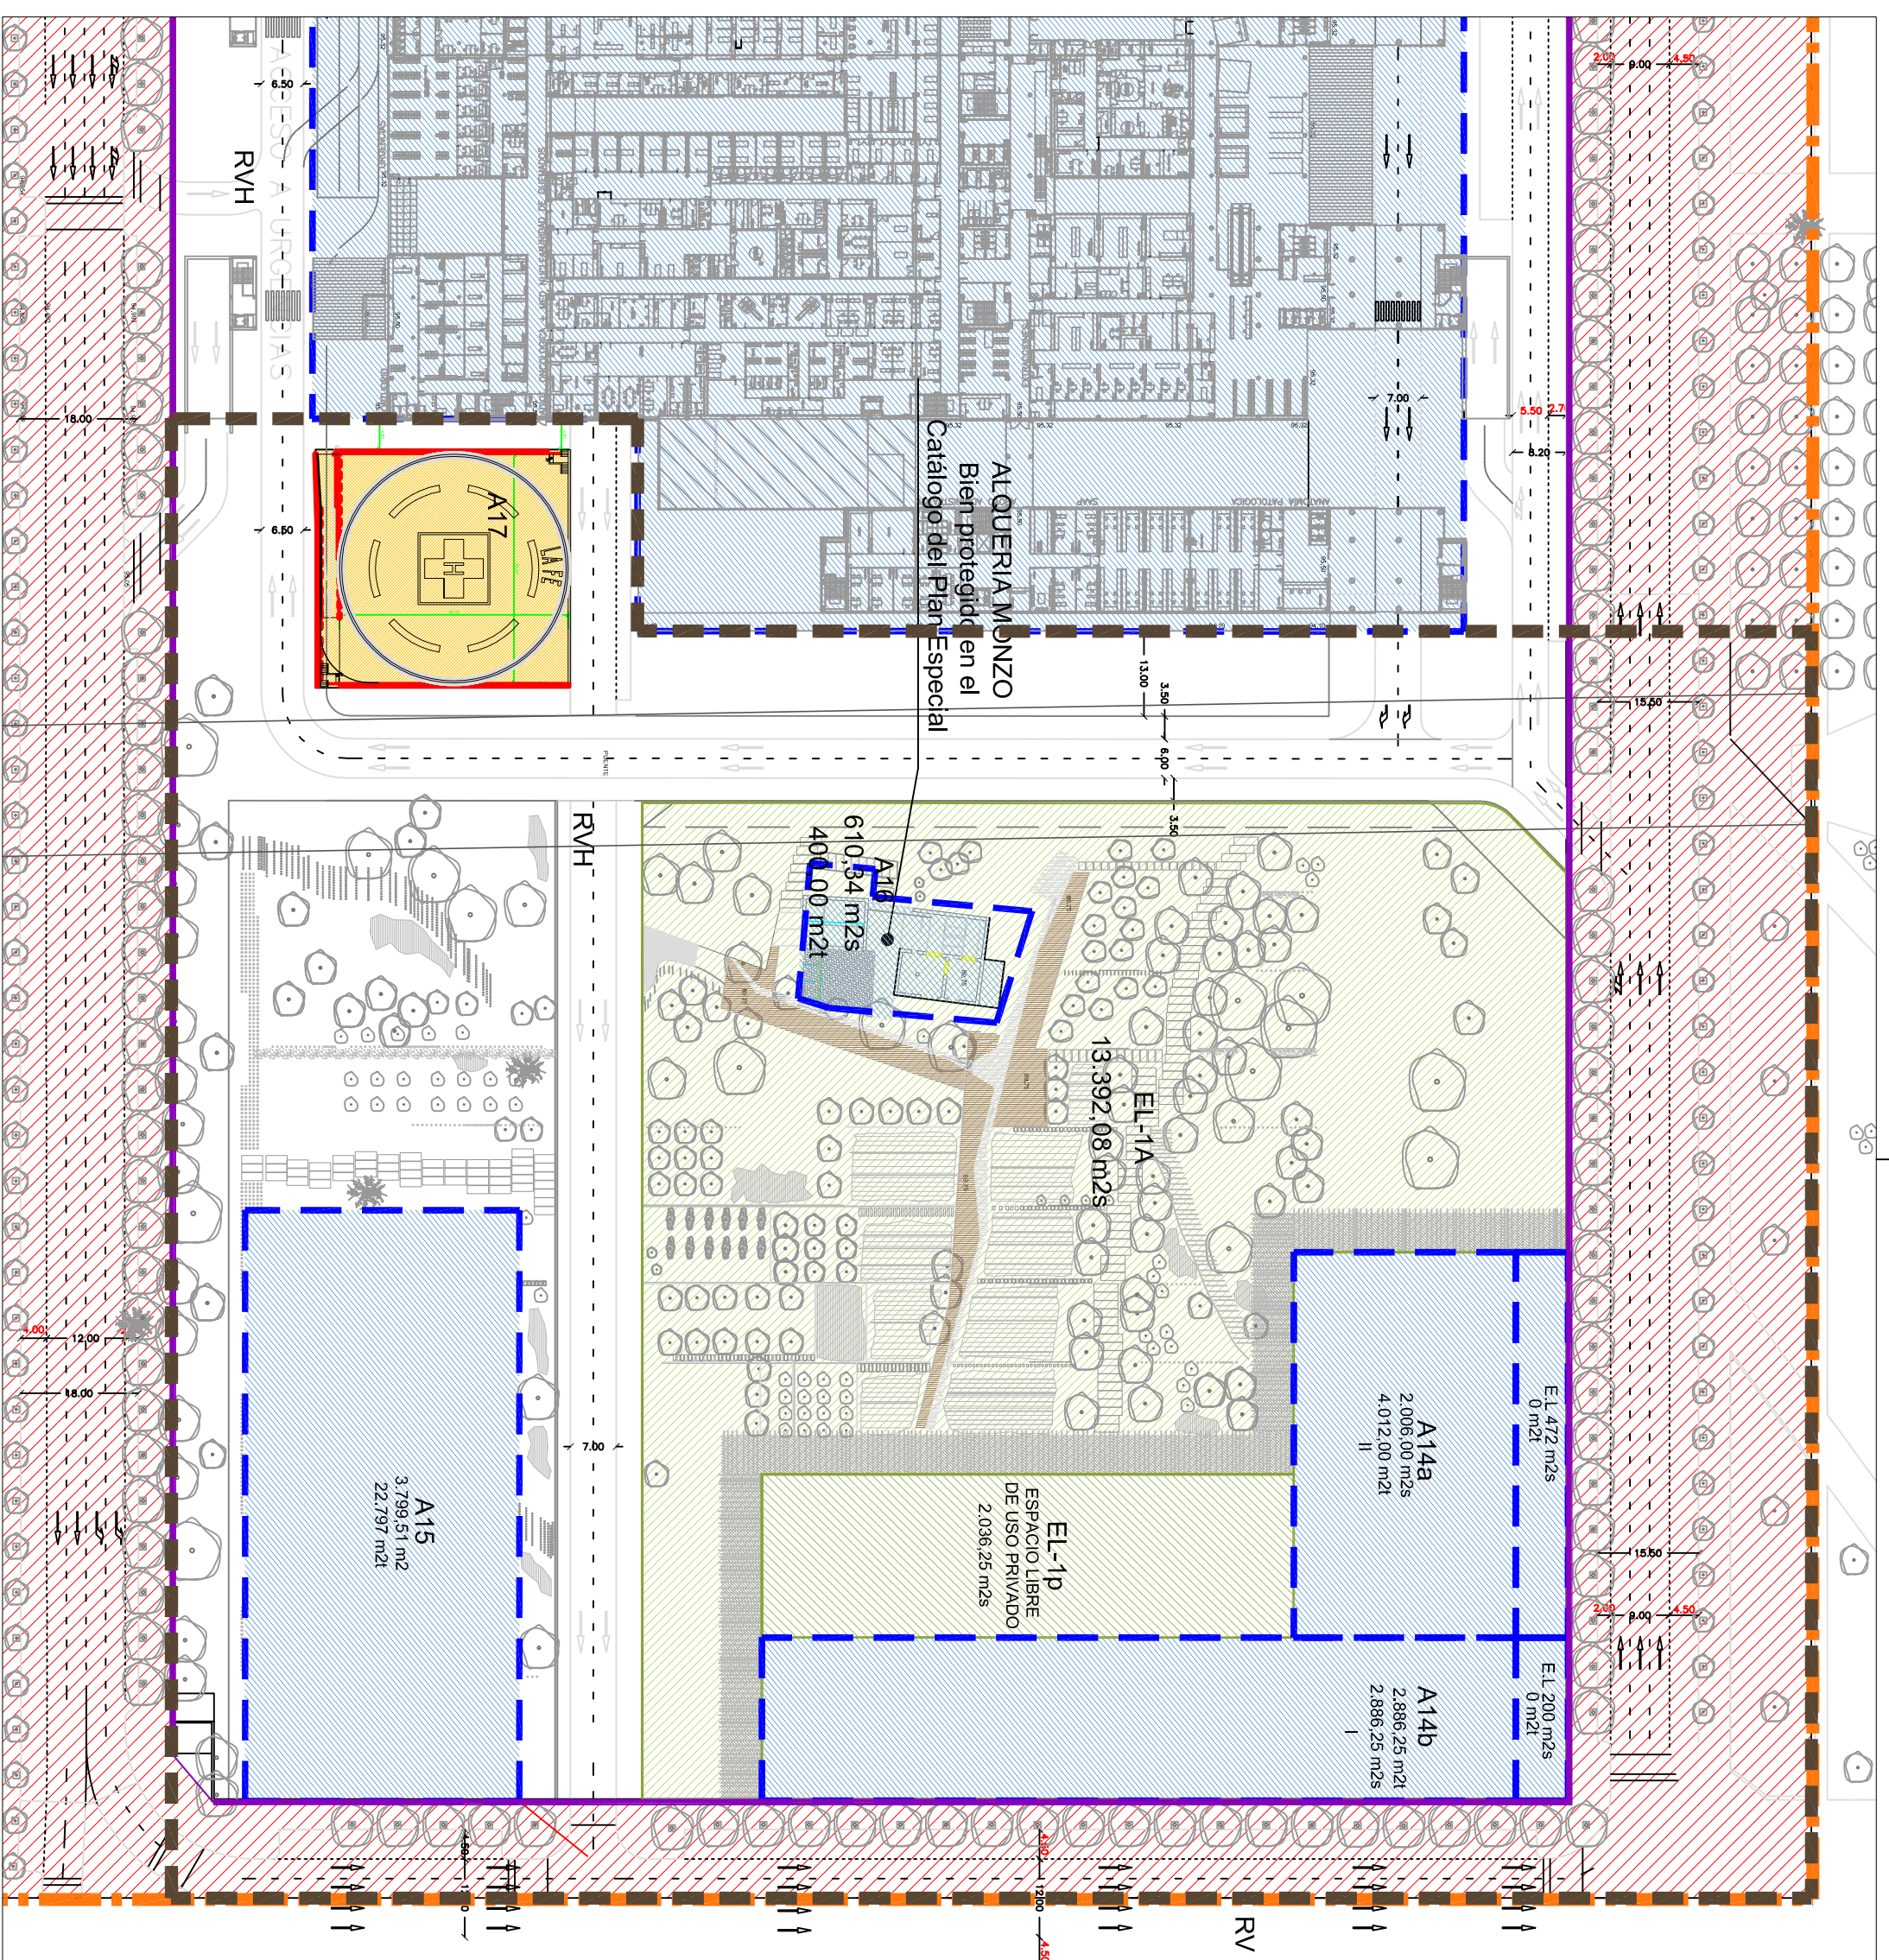
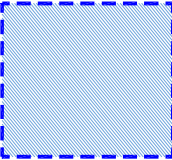
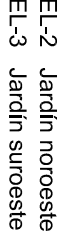
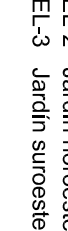
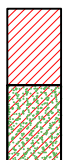


 

DILIGENCIAS	
LEYENDA  AMBITO DEL PLAN ESPECIAL  AMBITO GSP-3 (E/RTD) Equipamiento Sanitario Asistencial. Red estructural.  AMBITO DE LA MODIFICACIÓN PUNTUAL  A11 Área Docente  A12 Área Técnica  A13 Área Hospitalaria  A14 Área Asistencial STD / SP-3  A15 Área sueste de reserva hospitalaria  A16 Alquería Morzón  A17 Helipuerto  I número de alturas  EL-1A Área de recuperación medioambiental (Jardín este)  EL-2 Jardín noroeste  EL-3 Jardín sueste  AMBITO SUR A2/GRV-1 (E/RV) Red vial pública perteneciente a la red estructural de dotaciones públicas  COLECTOR SUR  EL-4P ESPACIO LIBRE DE USO PRIVADO  RV/H Red vial interna del conjunto hospitalario  FRANJA ACCESIBLE PARA MANTENIMIENTO	