


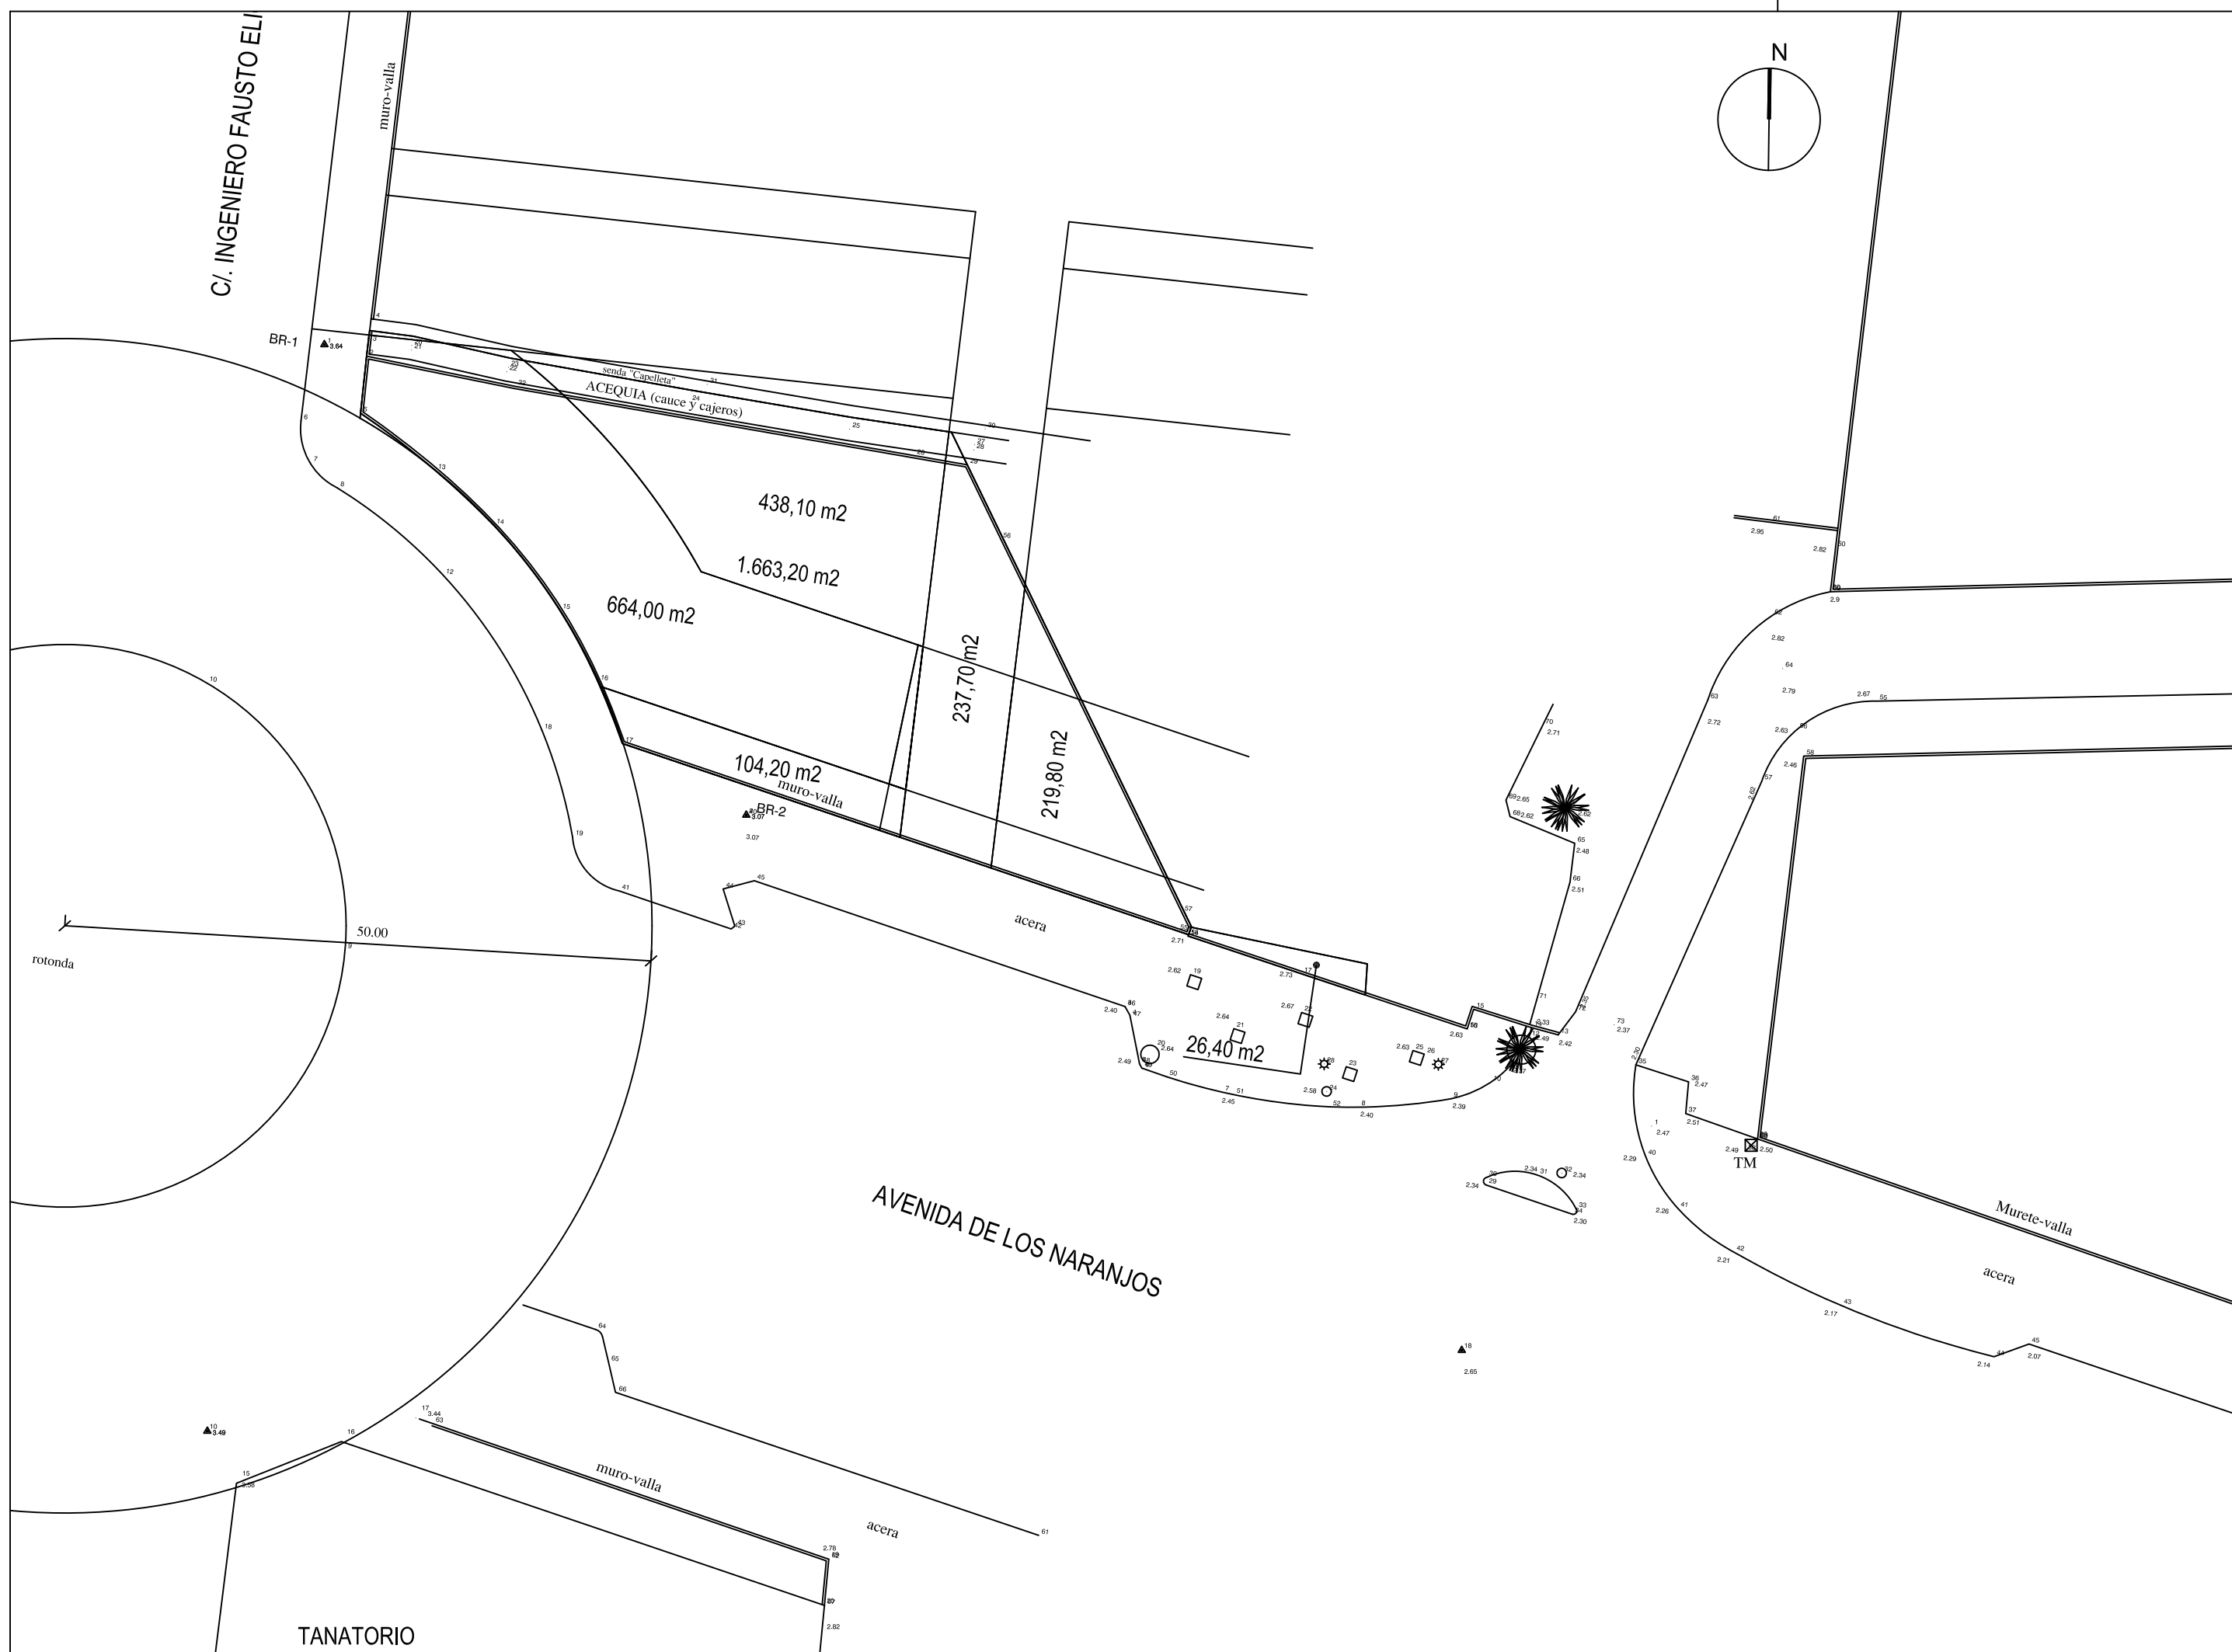

**ESTUDIO DE ARQUITECTURA
GONZALO CARBONELL**

PROYECTO DE URBANIZACIÓN

<u>Situación</u>		<u>Promotor</u>	
Avda.Los Naranjos/C/Ing.Fausto Elio		AC HOTEL MALVARROSA S.L. FASAMPA S.L.	
<u>Arquitecto</u>	<u>Fecha</u>	<u>Escala</u>	
Gonzalo Carbonell Alós	JULIO 2008		1:500
<u>Plano</u>		<u>Plano Nº</u>	