


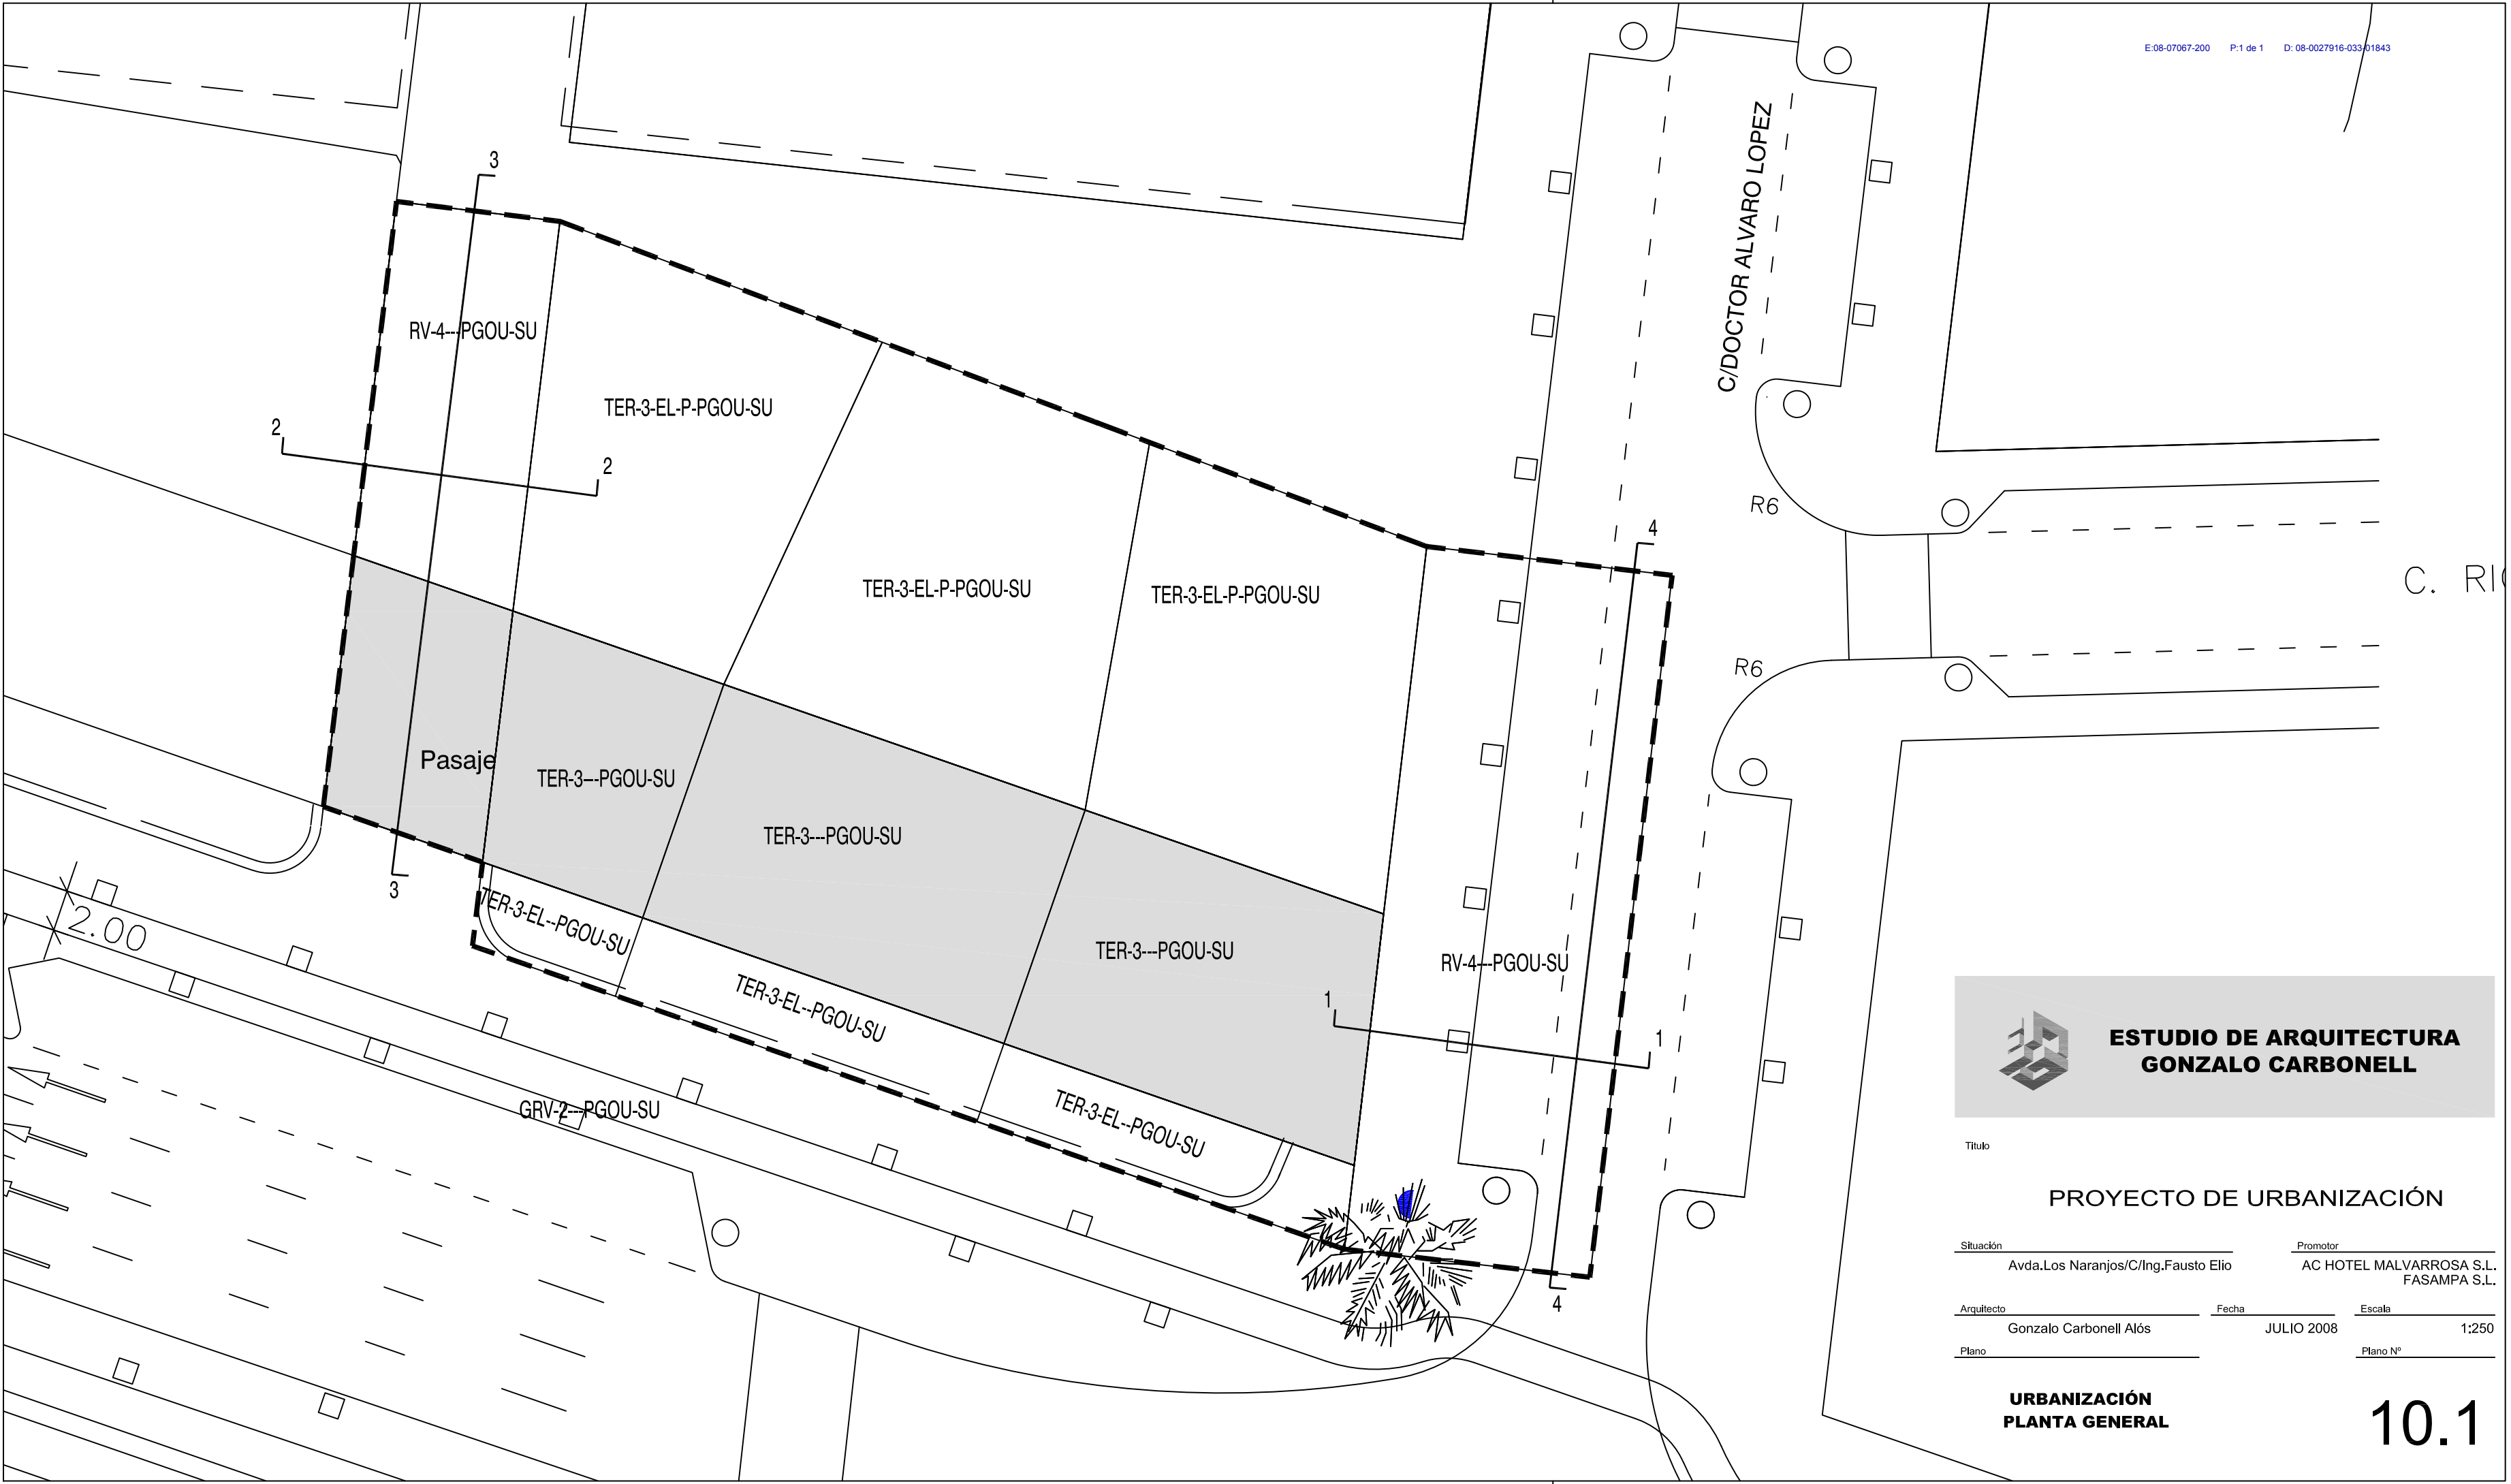



**ESTUDIO DE ARQUITECTURA
GONZALO CARBONELL**

Título

PROYECTO DE URBANIZACIÓN

Situación		Promotor	
Avda.Los Naranjos/C/Ing.Fausto Elio		AC HOTEL MALVARROSA S.L. FASAMPA S.L.	
Arquitecto	Fecha	Escala	
Gonzalo Carbonell Alós	JULIO 2008	1:250	
Plano	Plano Nº		

URBANIZACIÓN
PLANTA GENERAL